


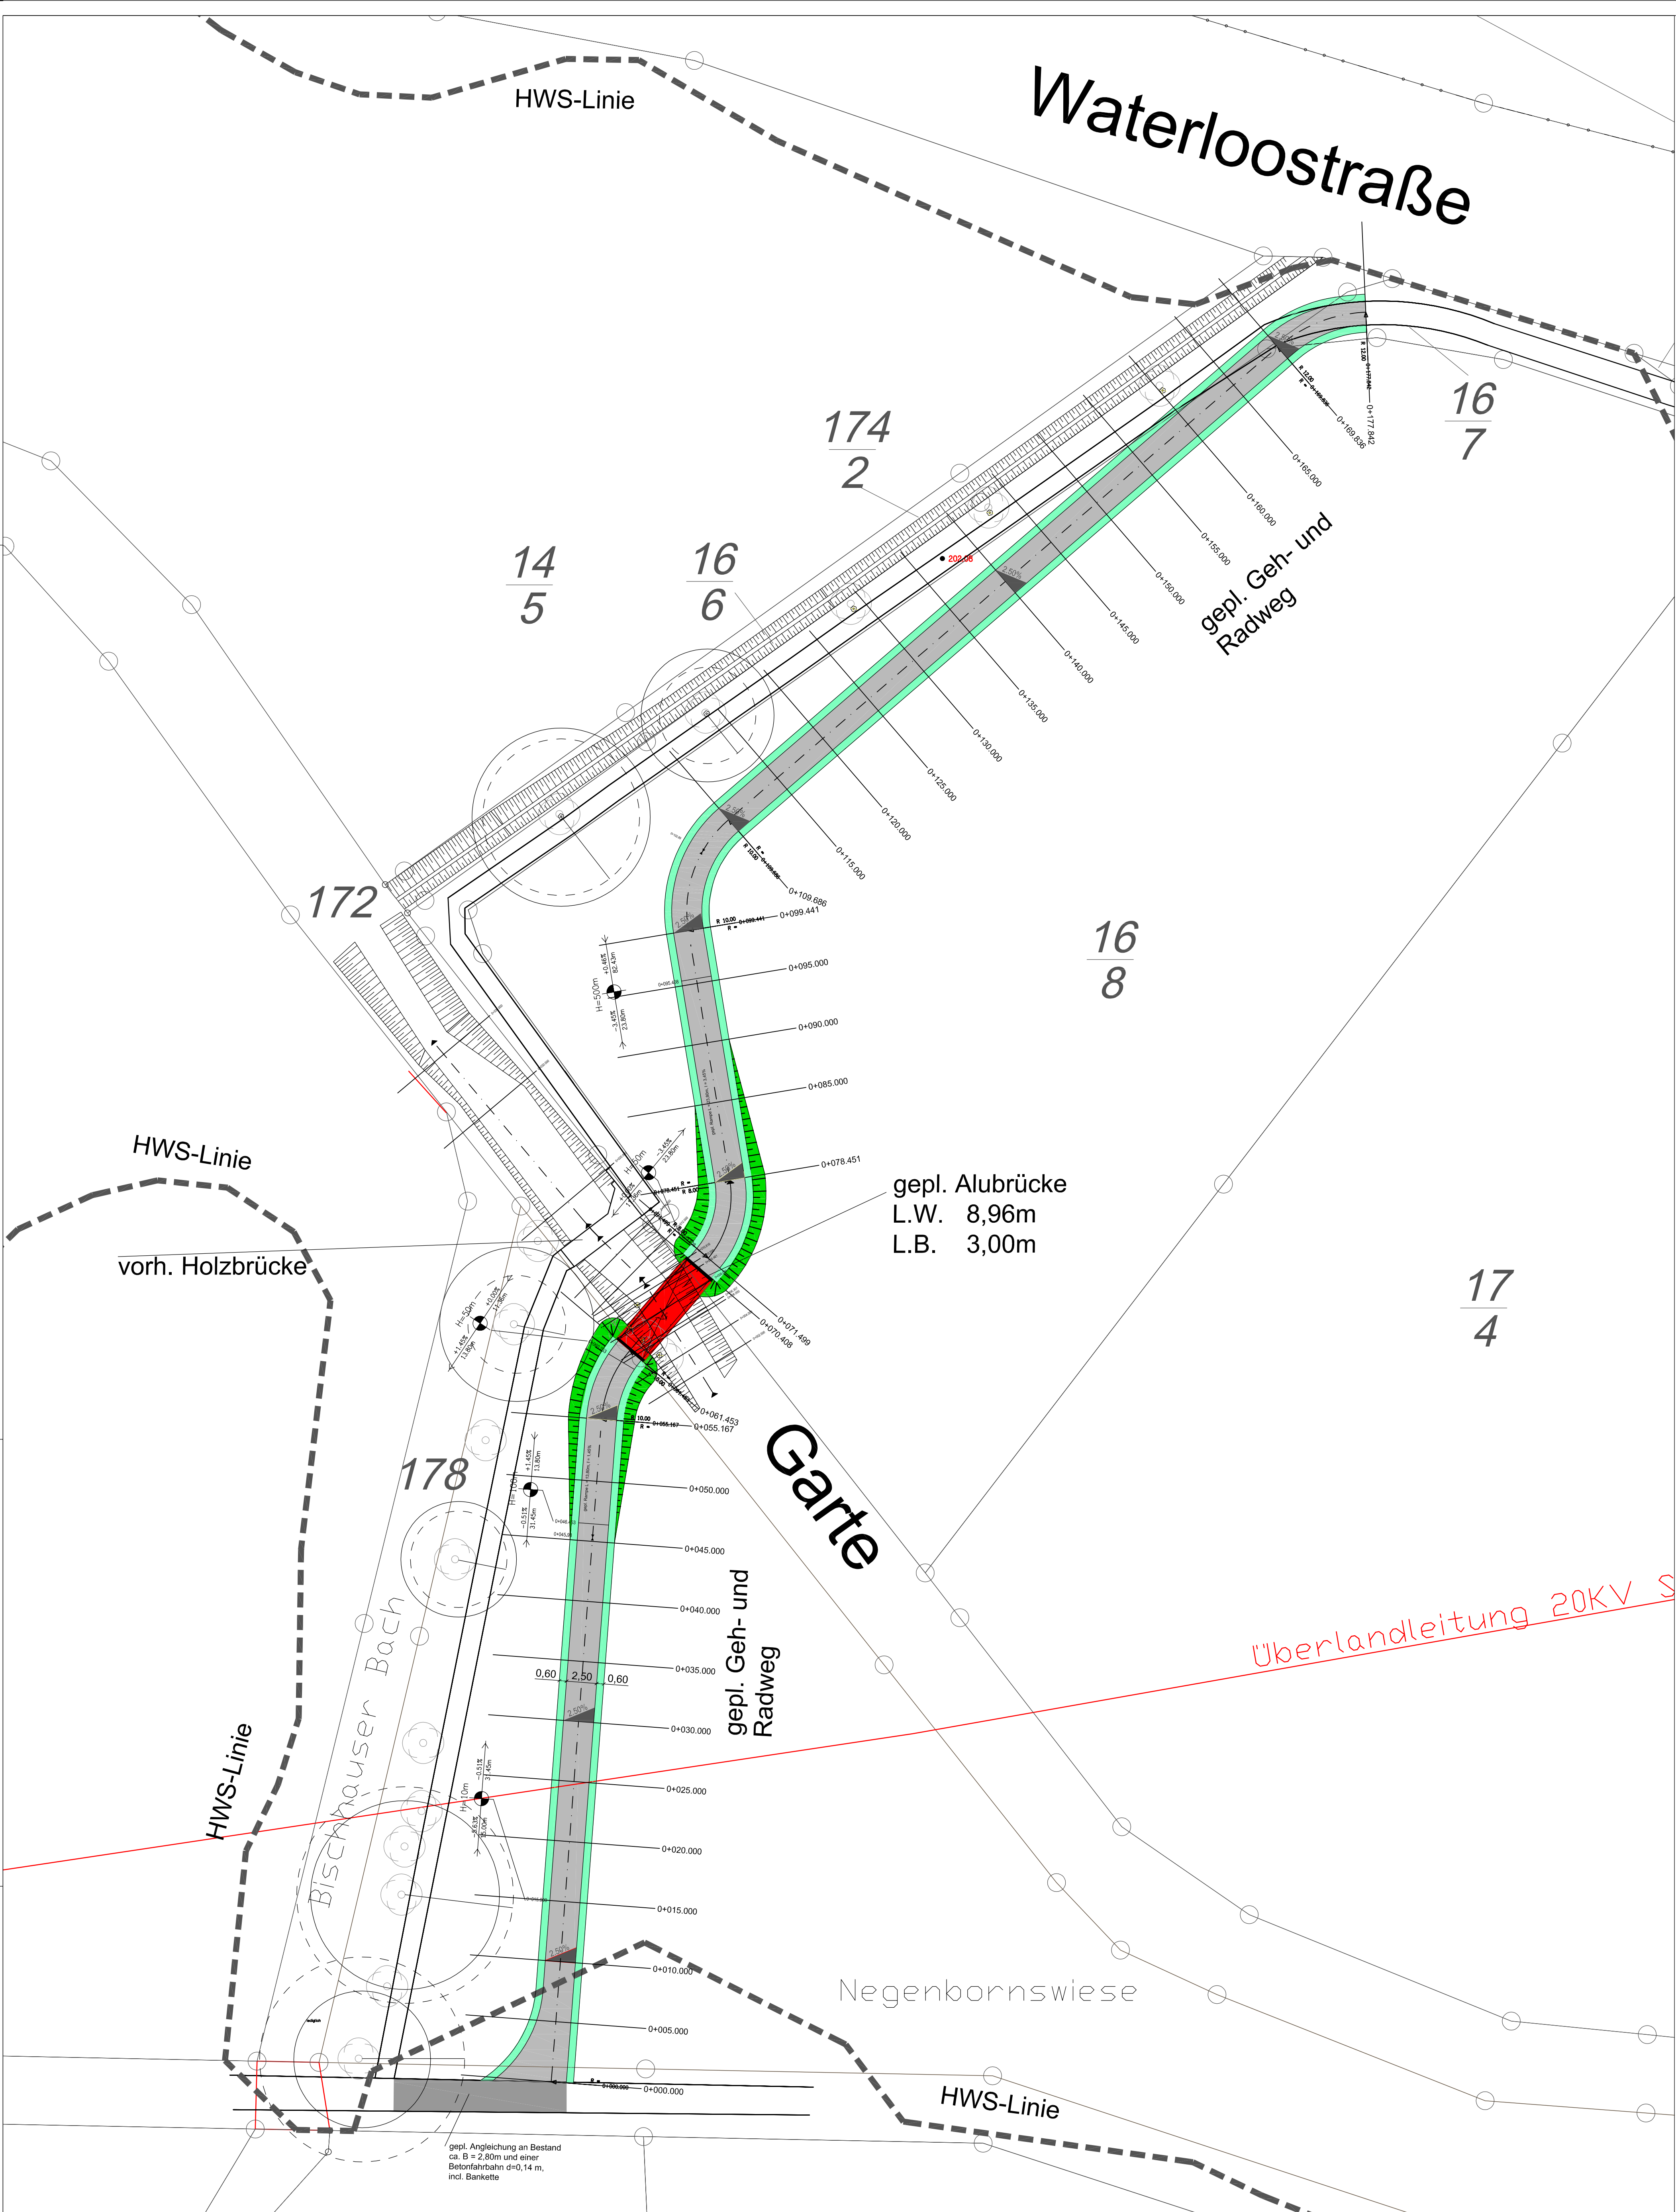

Zeichenerklärung

- H=6000m
+1.98% 52.18m
+1.74% 62.91m
- Neigungsbrechpunkt mit Angabe von Längsneigung und Abstand zum nächsten Neigungsbrechpunkt
- Achse
- Gradientenbruchpunkt
- Gradiententiefpunkt
- Querneigung
- Querschnitte mit Stationen
- Bankett
- gepl. Brücke
- gepl. Radweg
- gepl. zu fällenden Baum
- Traufbereich
- 4-facher Stammumfang

HOLLENBACH
Ingenieurgesellschaft für Bauwesen mbH
Beratung ■ Planung ■ Bauleitung

Am Mersallberg 5
37077 Göttingen

Telefon: (0551) 2 11 15
Telefax: (0551) 2 16 15

URL: <http://www.hollenbach-bauwesen.de>
E-Mail: Service@hollenbach-bauwesen.de

Prüfvermerke

Projekt-Nr.

Nr.	Art der Änderung	Datum	Zeichen
-----	------------------	-------	---------

GENEHMIGUNGSENTWURF

Bauherr / Antragsteller:	Gemeinde Gleichen Waldstraße 7 37130 Gleichen	Unterlage / Blatt-Nr.: 5 / 1 Lageplan Radweg
Straße / Abschn.-Nr. / Station:		Maßstab: 1:250

Ausbau eines Radweges
bei Waterloo
zwischen Wölmarshausen und Benniehausen

aufgestellt: Gemeinde Gleich, Der Bürgermeister	verfasst: Hollenbach Ingenieurgesellschaft für Bauwesen mbH
Im Auftrage: Gleichen, den	Göttingen, den

Zeichenerklärung	Grenzpunkt	Laubblume	Stroßeinlauf vorh./gepl.	Friedhof	Schocht	Gastleitung	Tiefpunkt
Landesgrenze	Grenzstein	Nadelwald	Verkehrsschild	Fließrichtung	Y-förmig/gepl. Laternen	Wasserleitung	Hochpunkt
Gemeindesgrenze	Mauer	Grünland	Schieber Wasser	Polygonpunkt	Stahlgittermast	EAM Kabel	Baukm
Gemarkungsgrenze	Zaun	Gartenland	Schieber Gas	blum. min. Decke	Betonmast	Telekom-Leitung	
Flurgrenze	Hecke	SW-Kanal	Zufahrt	Unterflurhydrant	Elk-Leitung	Steuerkabel	
	Baum gepl./vorh.	RW-Kanal	Zugang	Oberflurhydrant	Verteilerkasten	Fahrbahnquerneigung	