


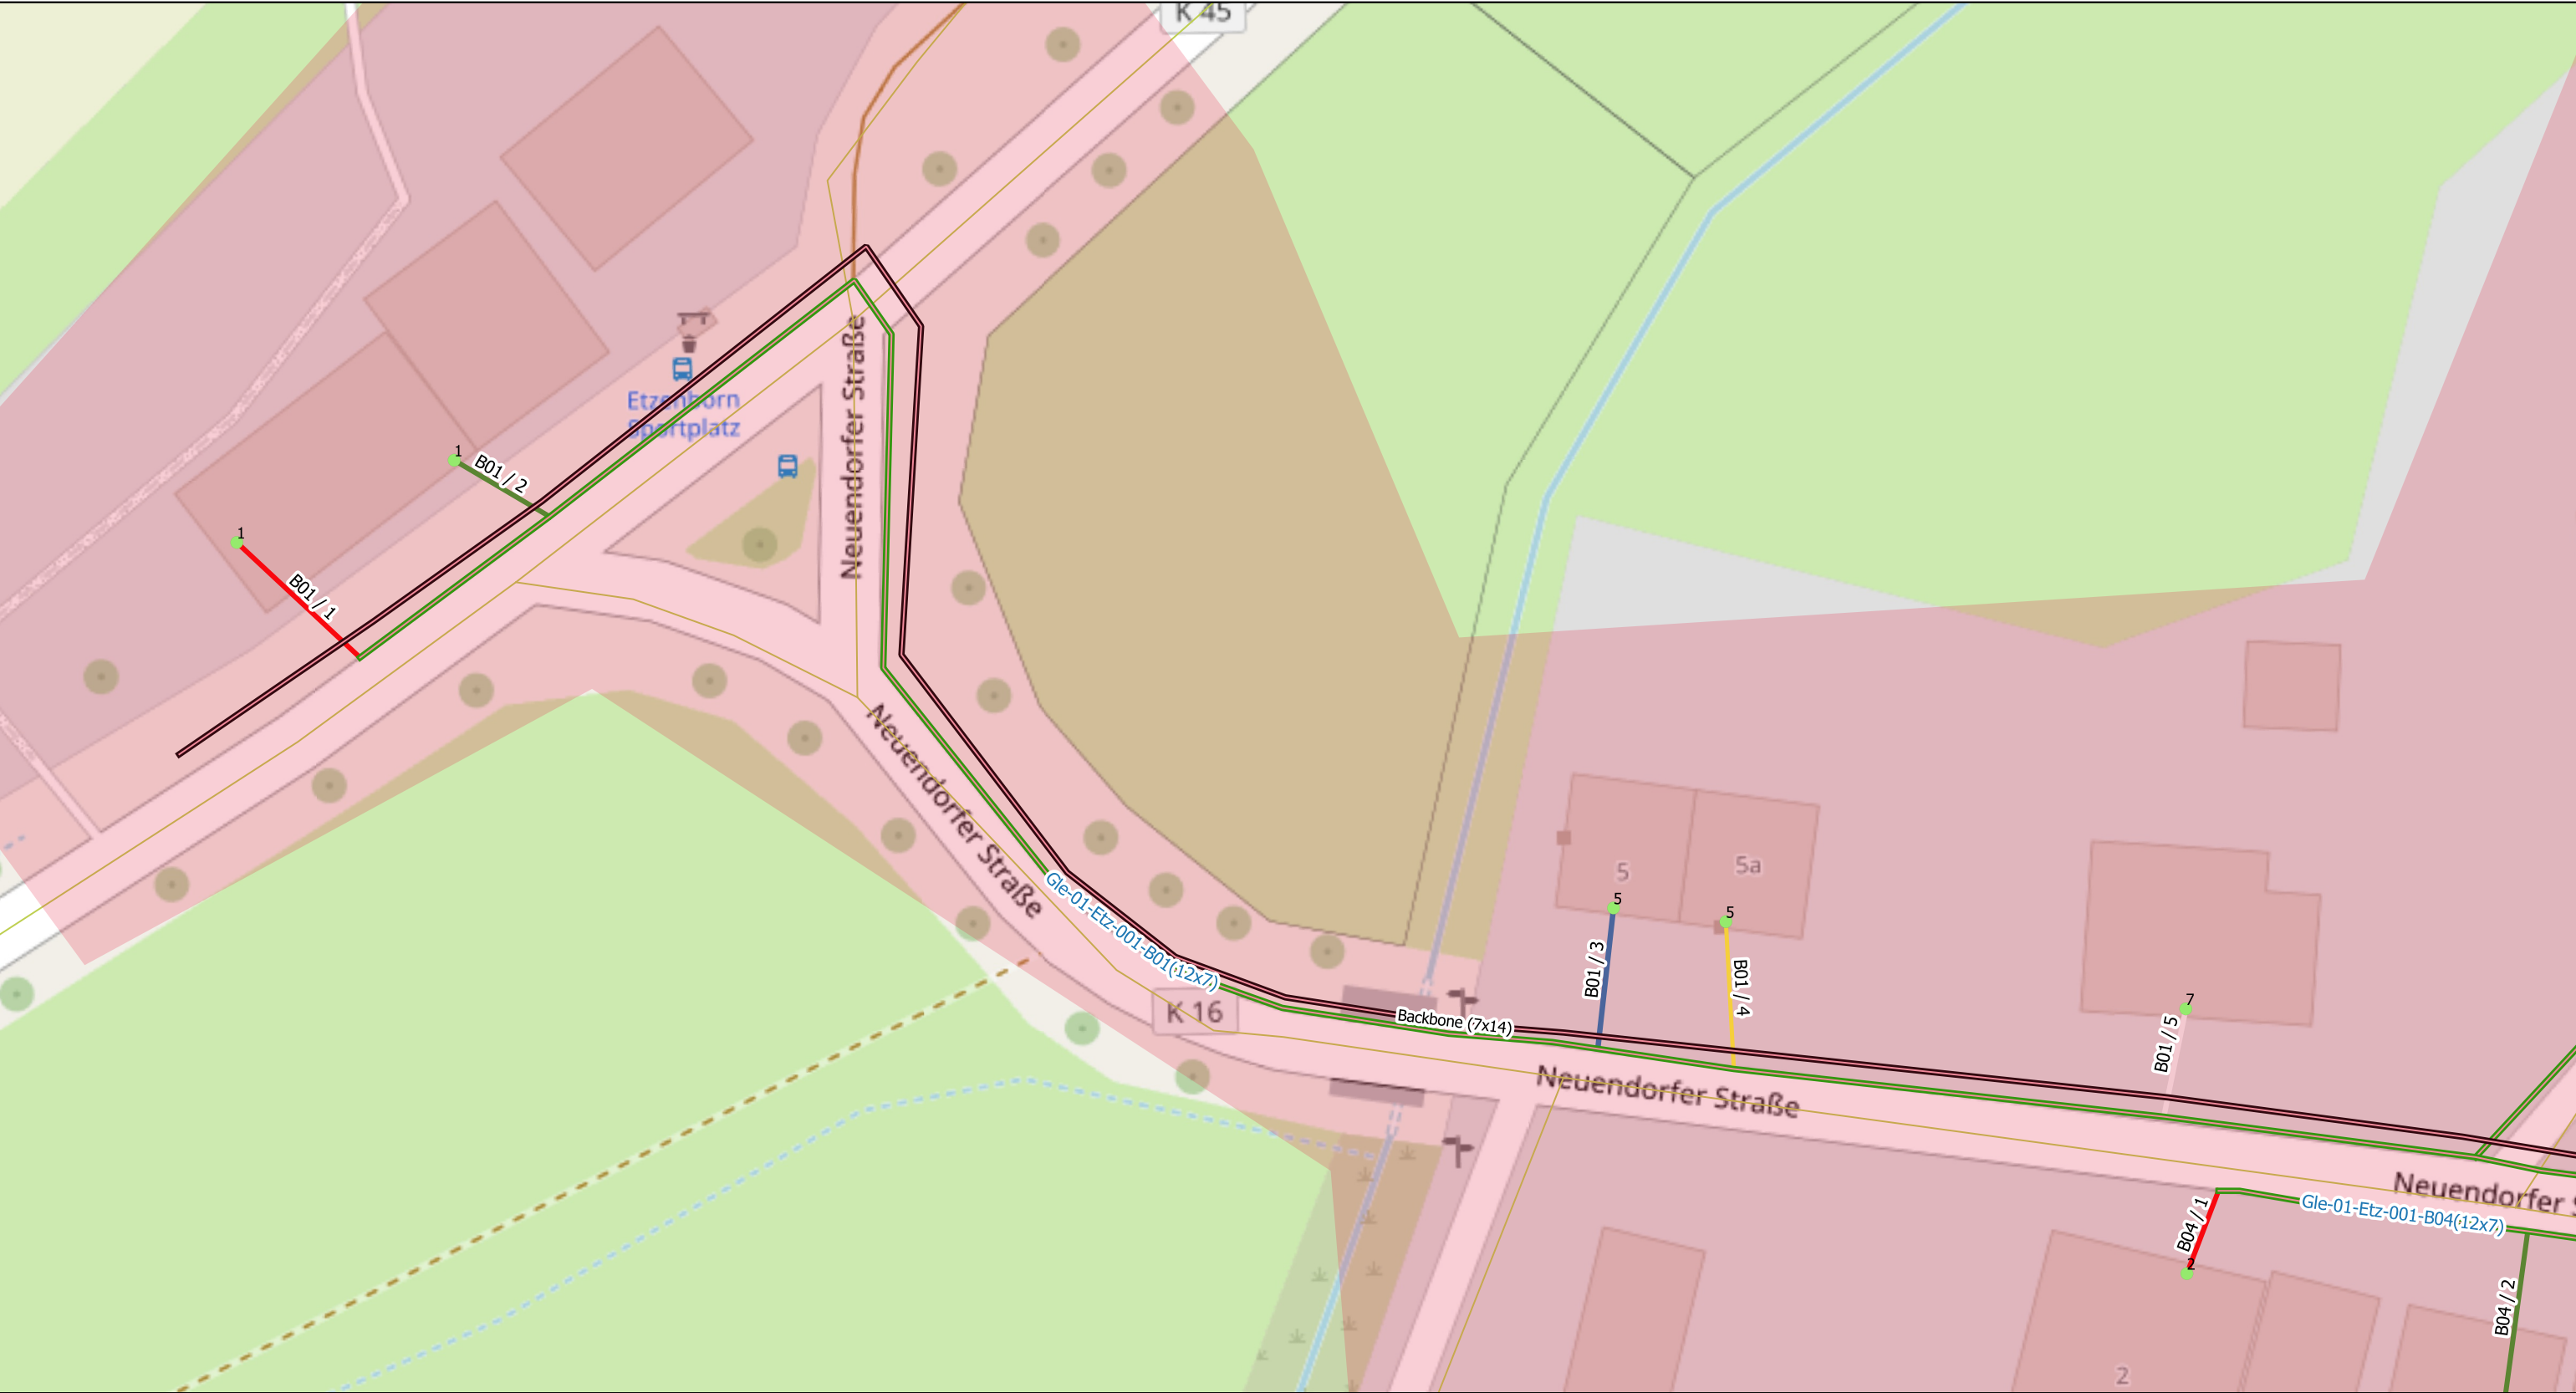

Legende:

MFG

NVT-1(48)

Liegenschaften:


1(Active)

2(Passive)


Rohrverband(12x7/4)

Backbone(7x14/10)

Scale 1:500	Ausführungsplan	Etzenborn, Gleichen	AG=GNC/Geotel AN=JU-BEtonbau
	Date	Name	Trassenlänge= 1284m
Gezeichnet	16.09.2023		
Bearbeitet			Plan/Zeichnungsnummer: 1/11
Geprüft			Achtung! Änderungen sind mit der Bauleitung abzusprechen

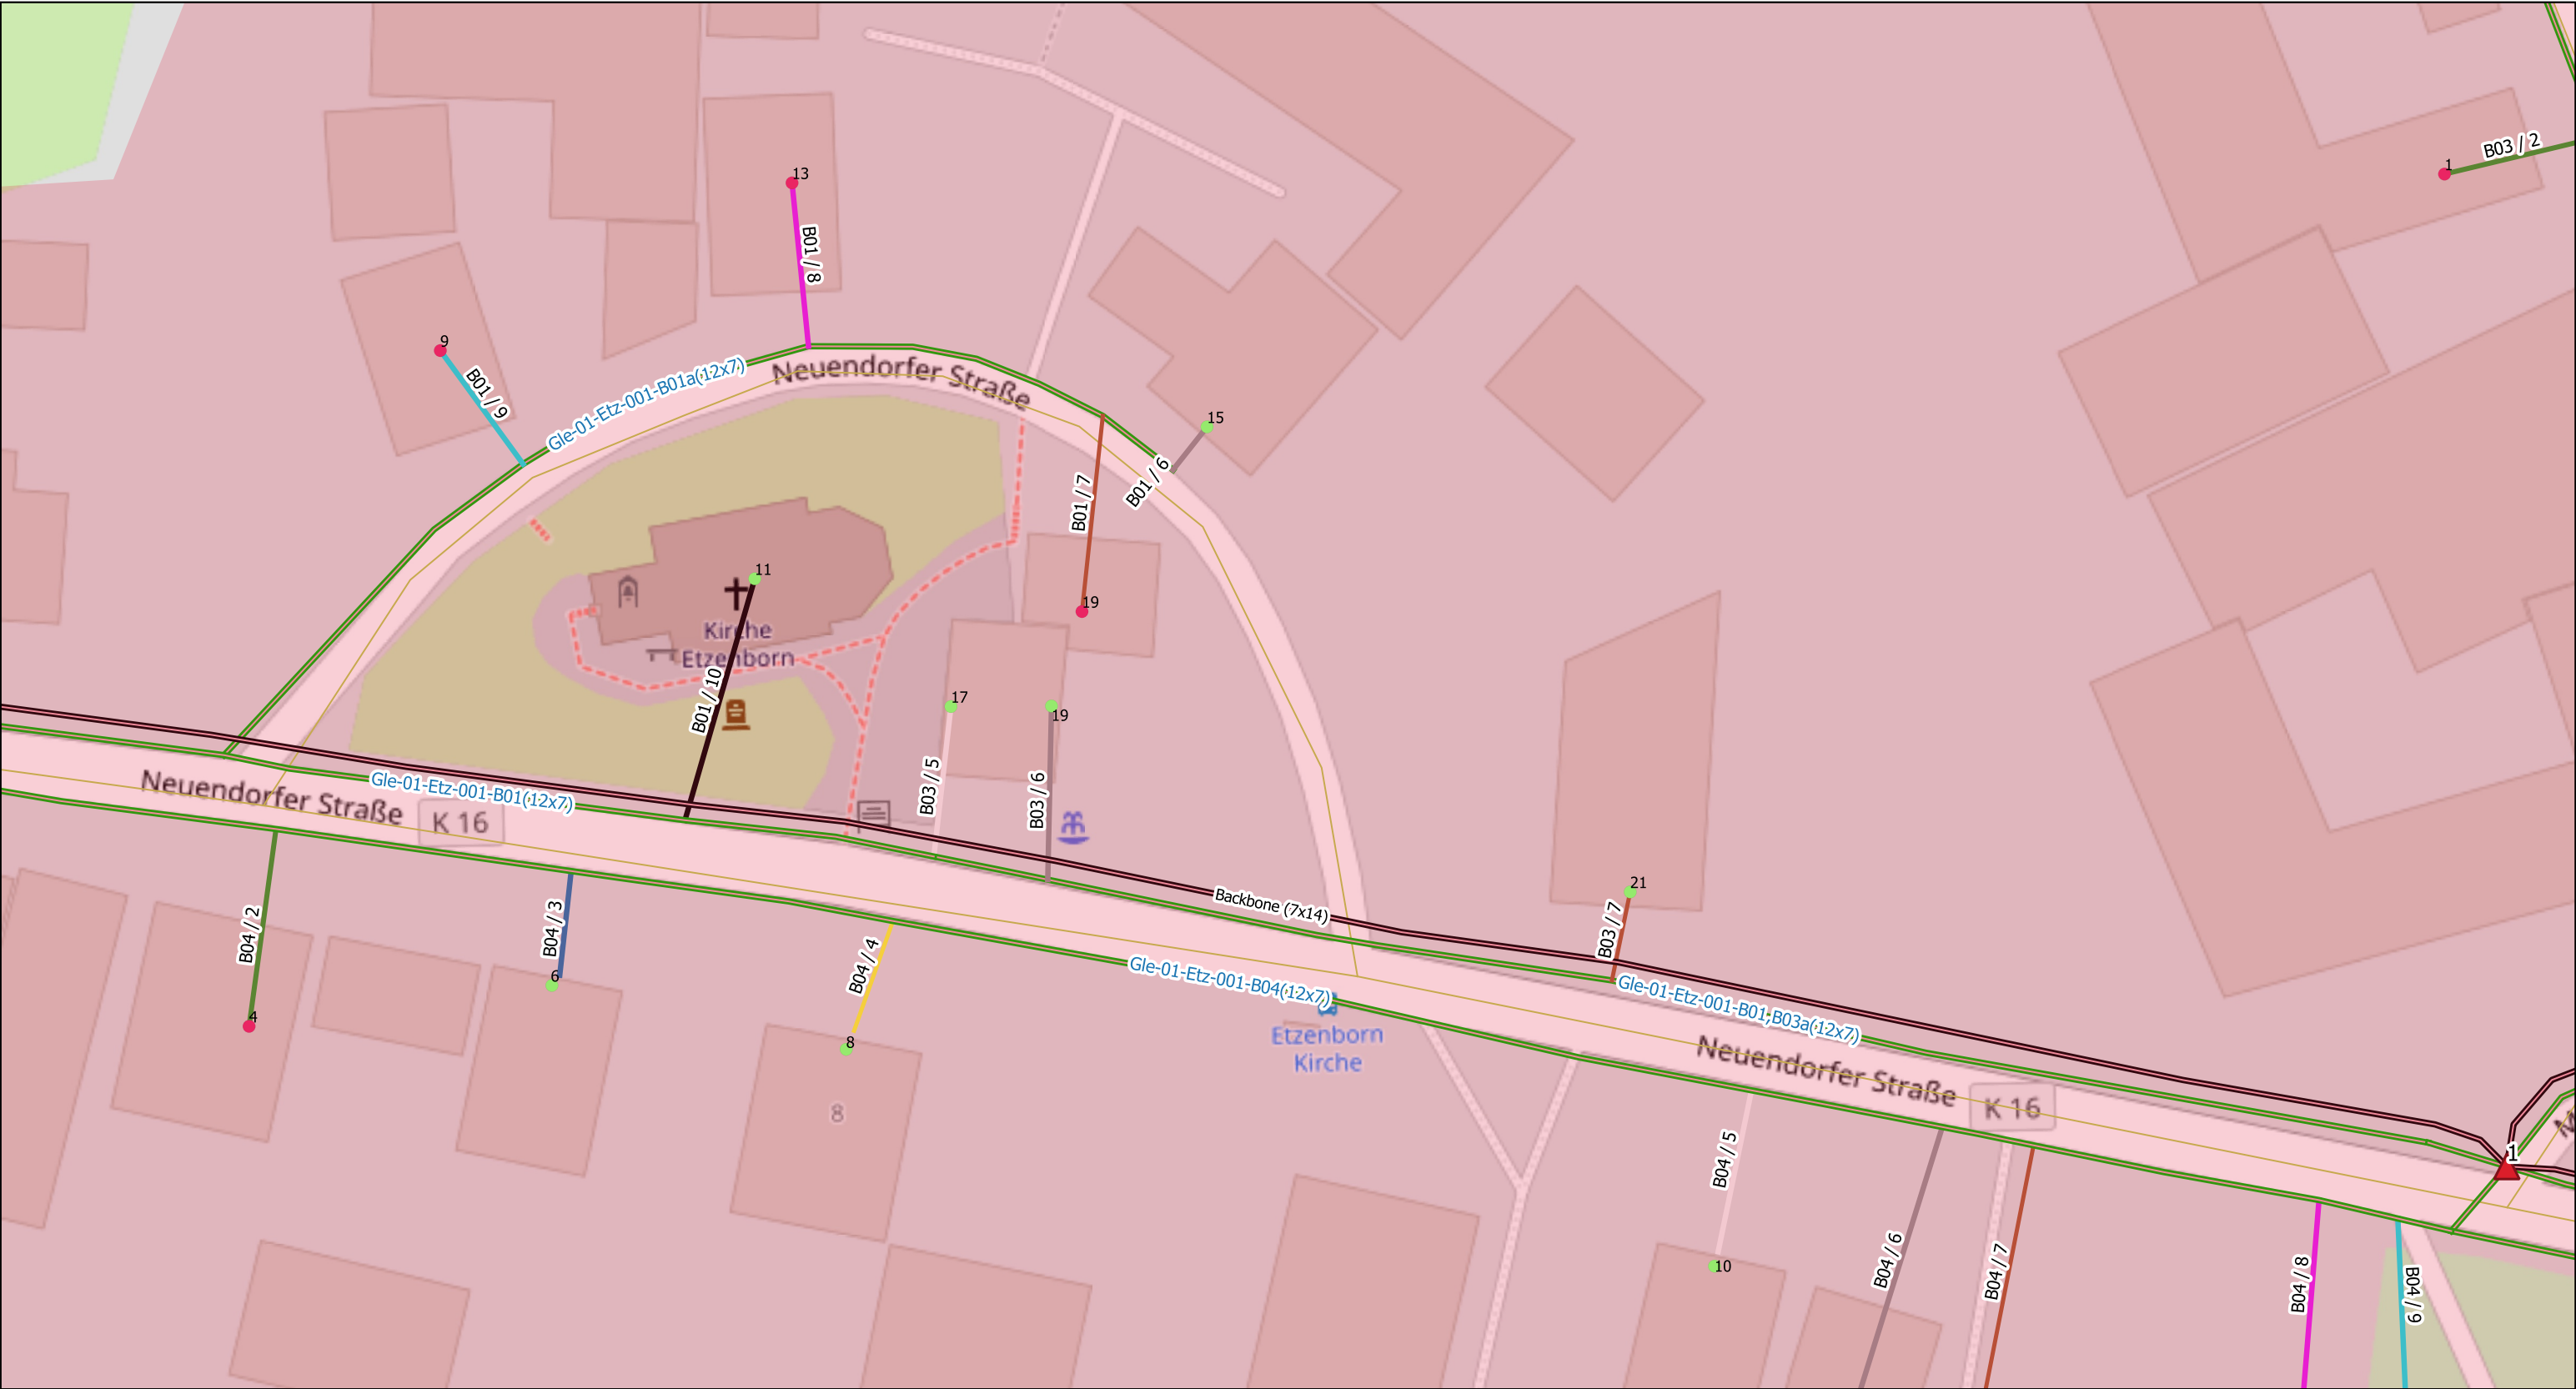


Legende: MFG NVT-1(48) Liegenschaften: 1(Active) 2(Passive) Rohrverband(12x7/4) Backbone(7x14/10)		Scale 1:500	Ausführungsplan	Etzenborn, Gleichen	AG=GNC/Geotel AN=JU-BEtonbau
			Date	Name	Trassenlänge= 1284m
		Gezeichnet	16.09.2023		
		Bearbeitet			Plan/Zeichnungsnummer: 2/11
		Geprüft			Achtung! Änderungen sind mit der Bauleitung abzusprechen

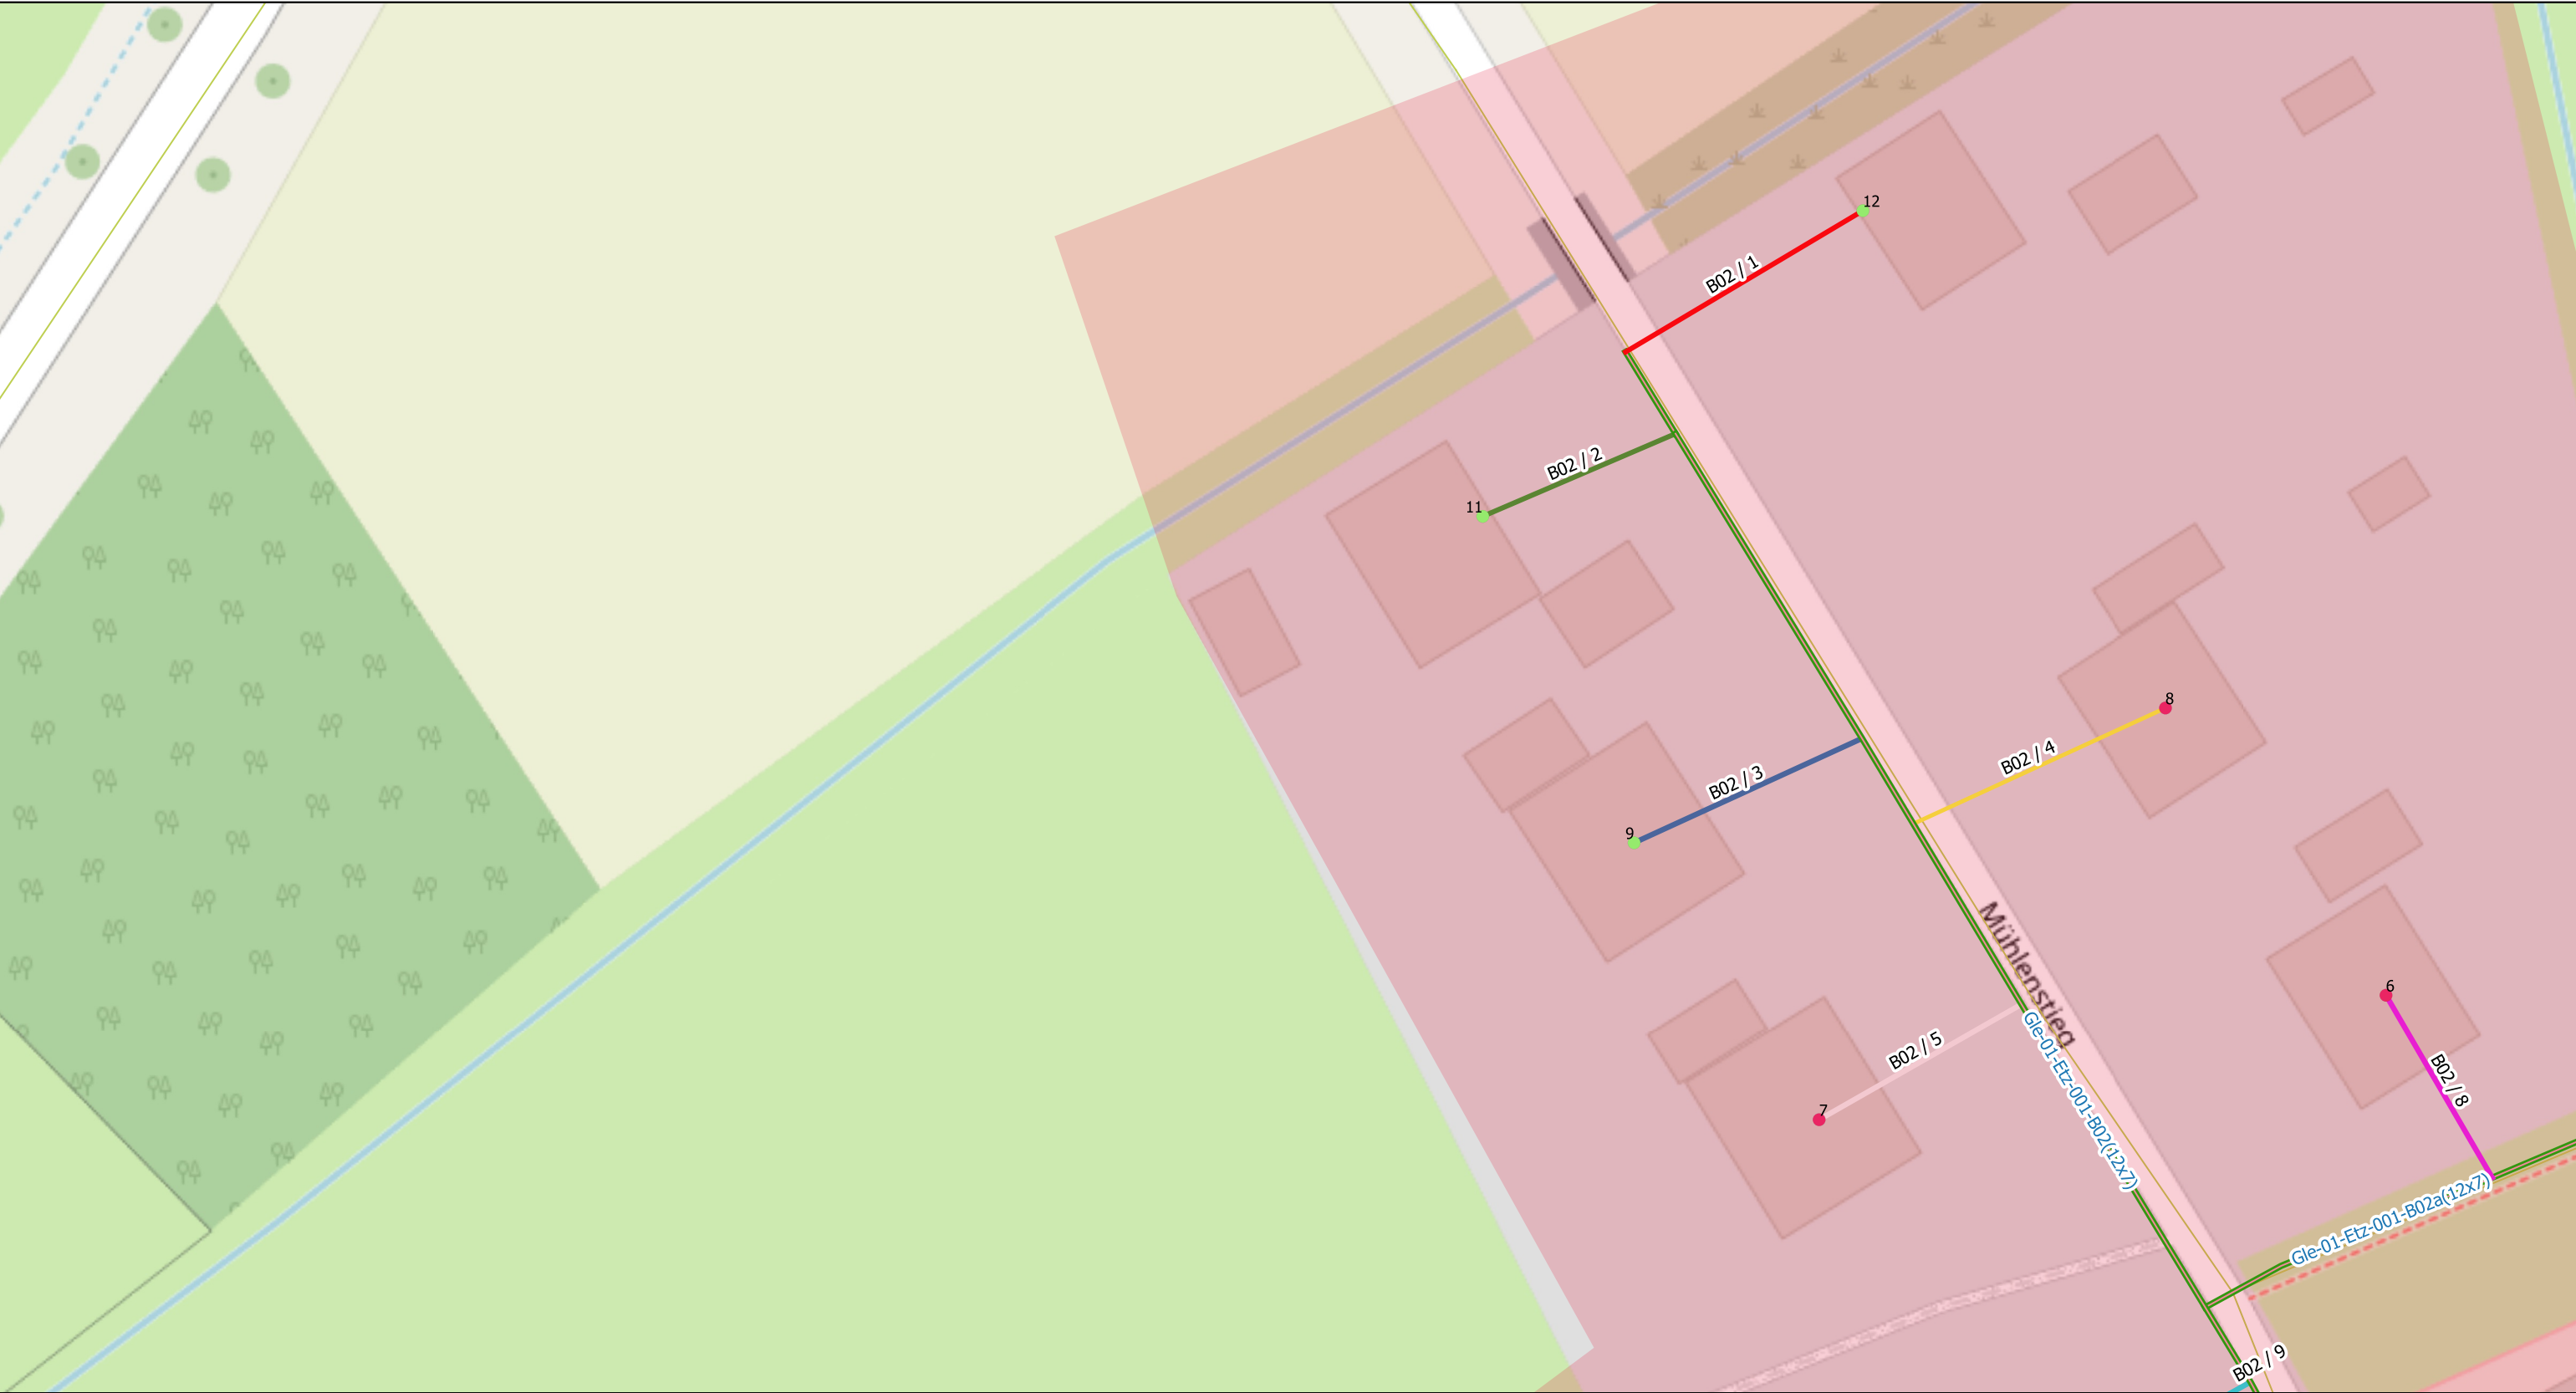


Legende: MFG NVT-1(48) Liegenschaften: 1(Active) 2(Passive)
--

Rohrverband(12x7/4)

Backbone(7x14/10)

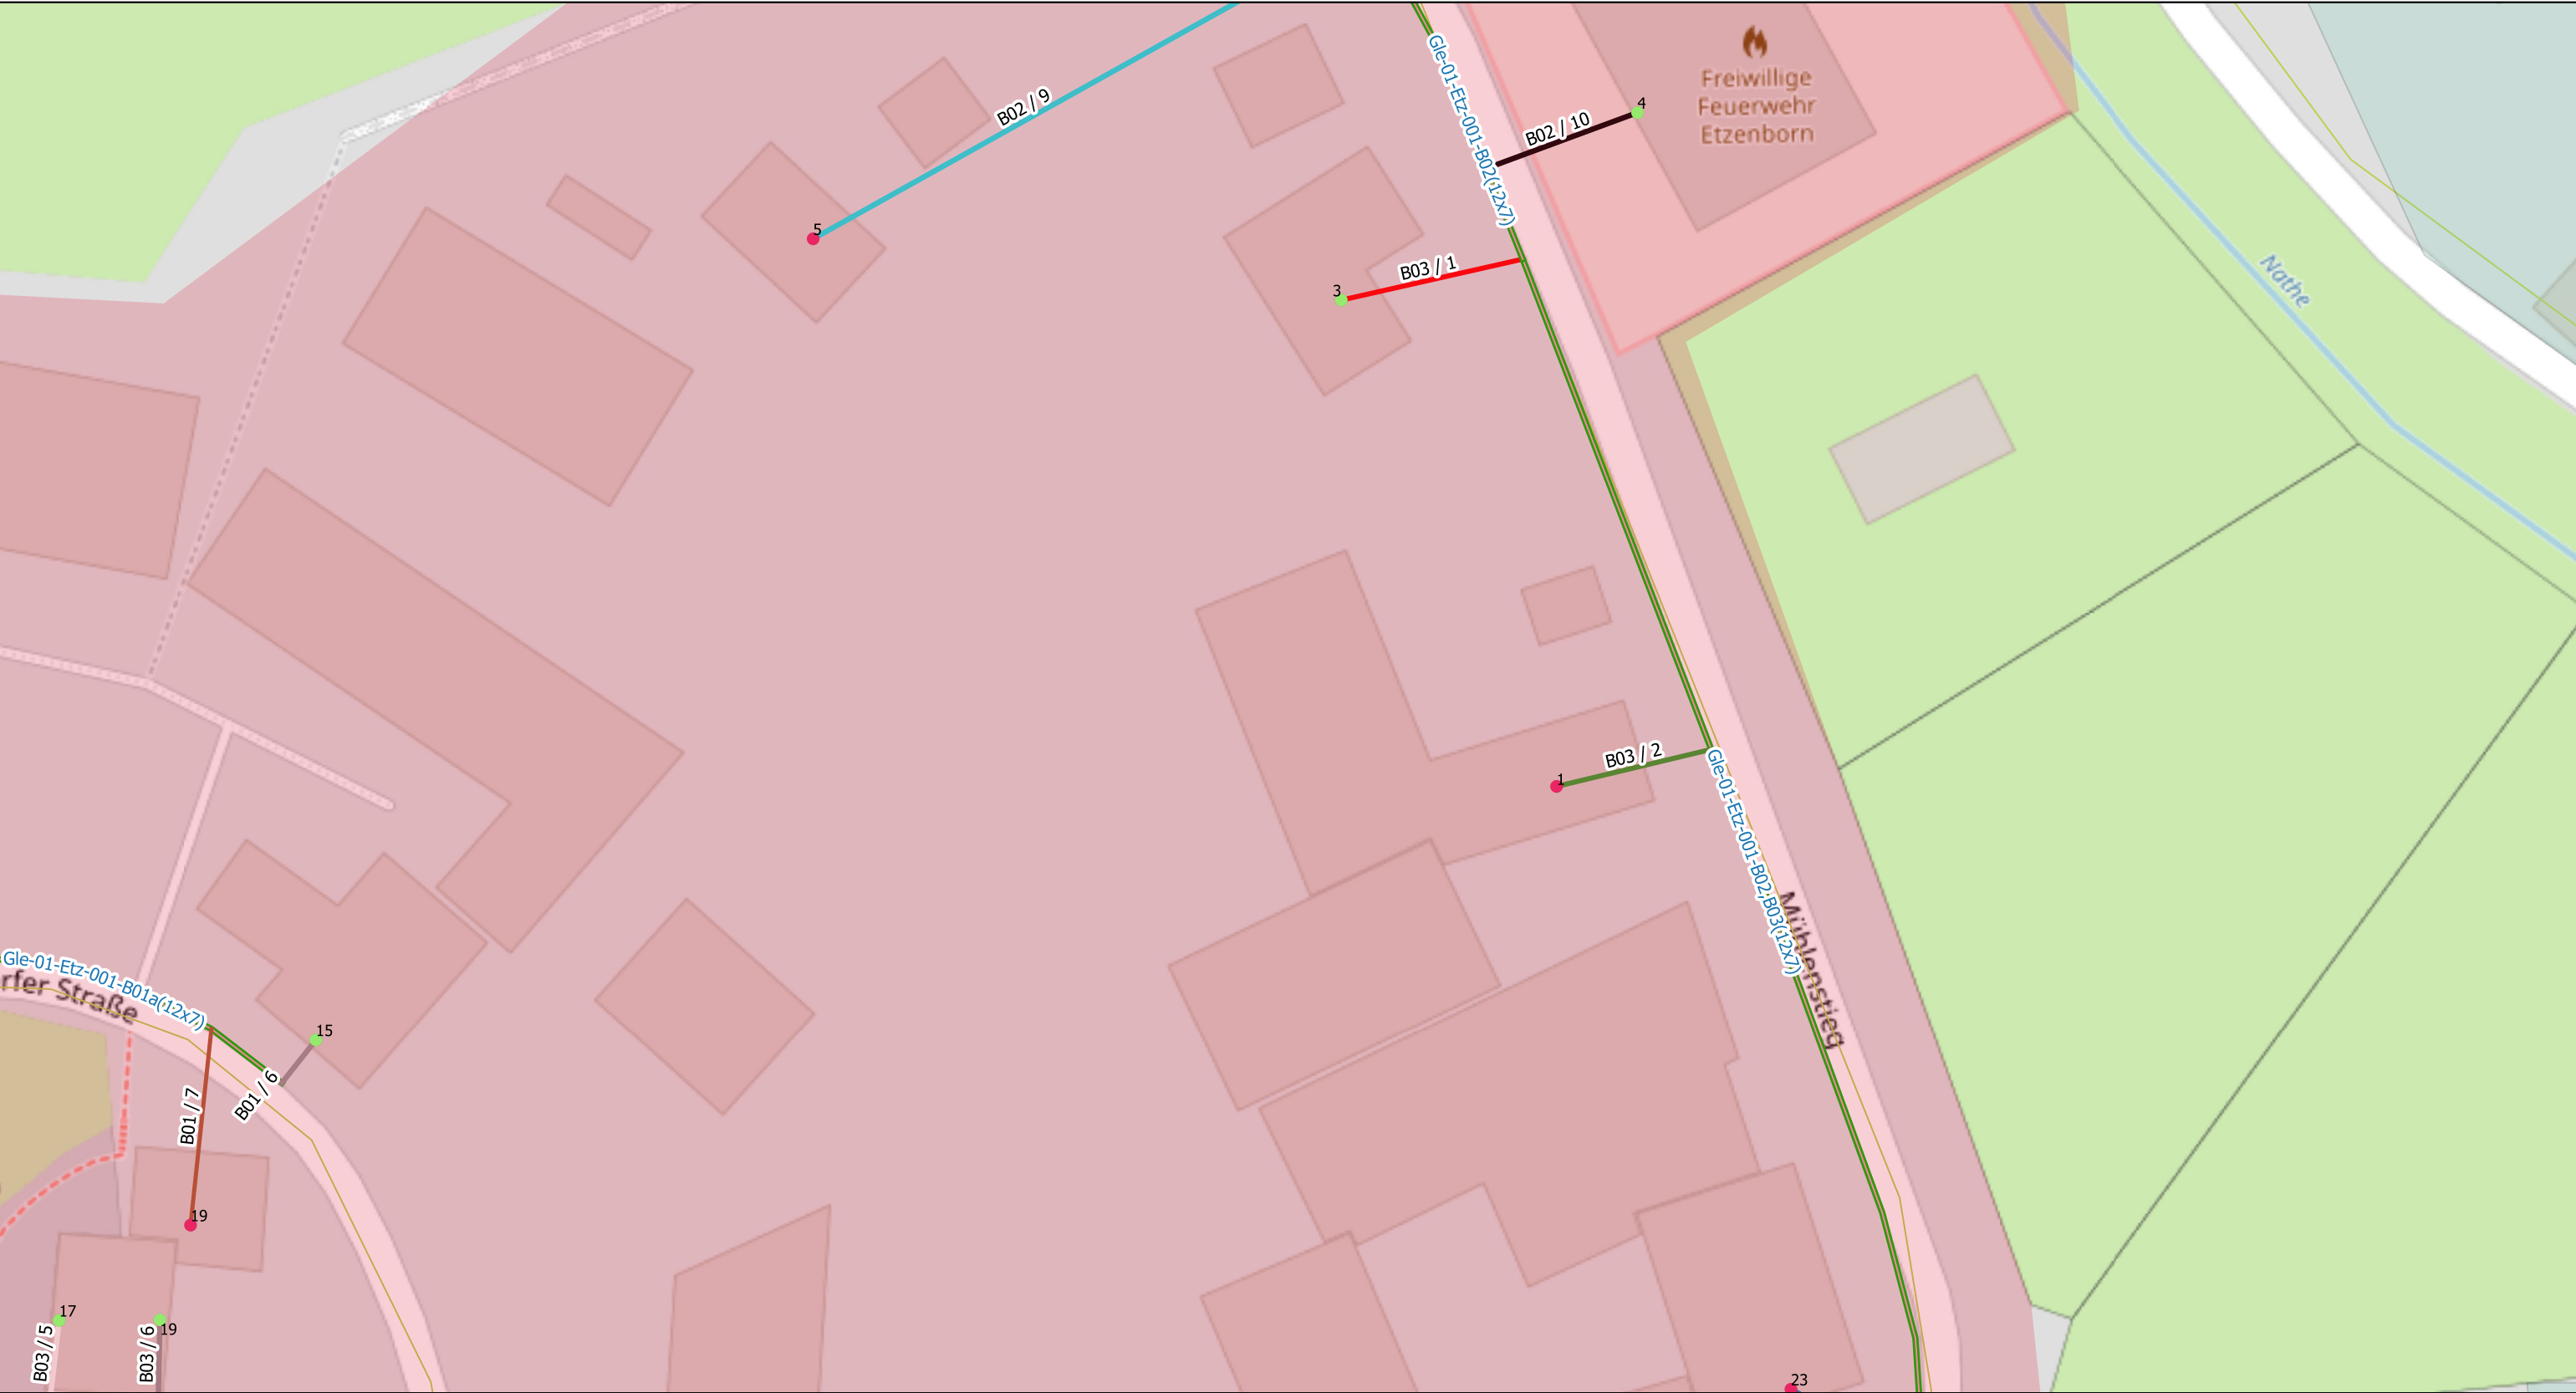


Legende: MFG NVT-1(48) Liegenschaften: 1(Active) 2(Passive) Rohrverband(12x7/4) Backbone(7x14/10)		Scale 1:500	Ausführungsplan	Etzenborn, Gleichen	AG=GNC/Geotel AN=JU-BEtonbau
			Date	Name	Trassenlänge= 1284m
		Gezeichnet	16.09.2023		
		Bearbeitet			Plan/Zeichnungsnummer: 4/11
		Geprüft			Achtung! Änderungen sind mit der Bauleitung abzusprechen

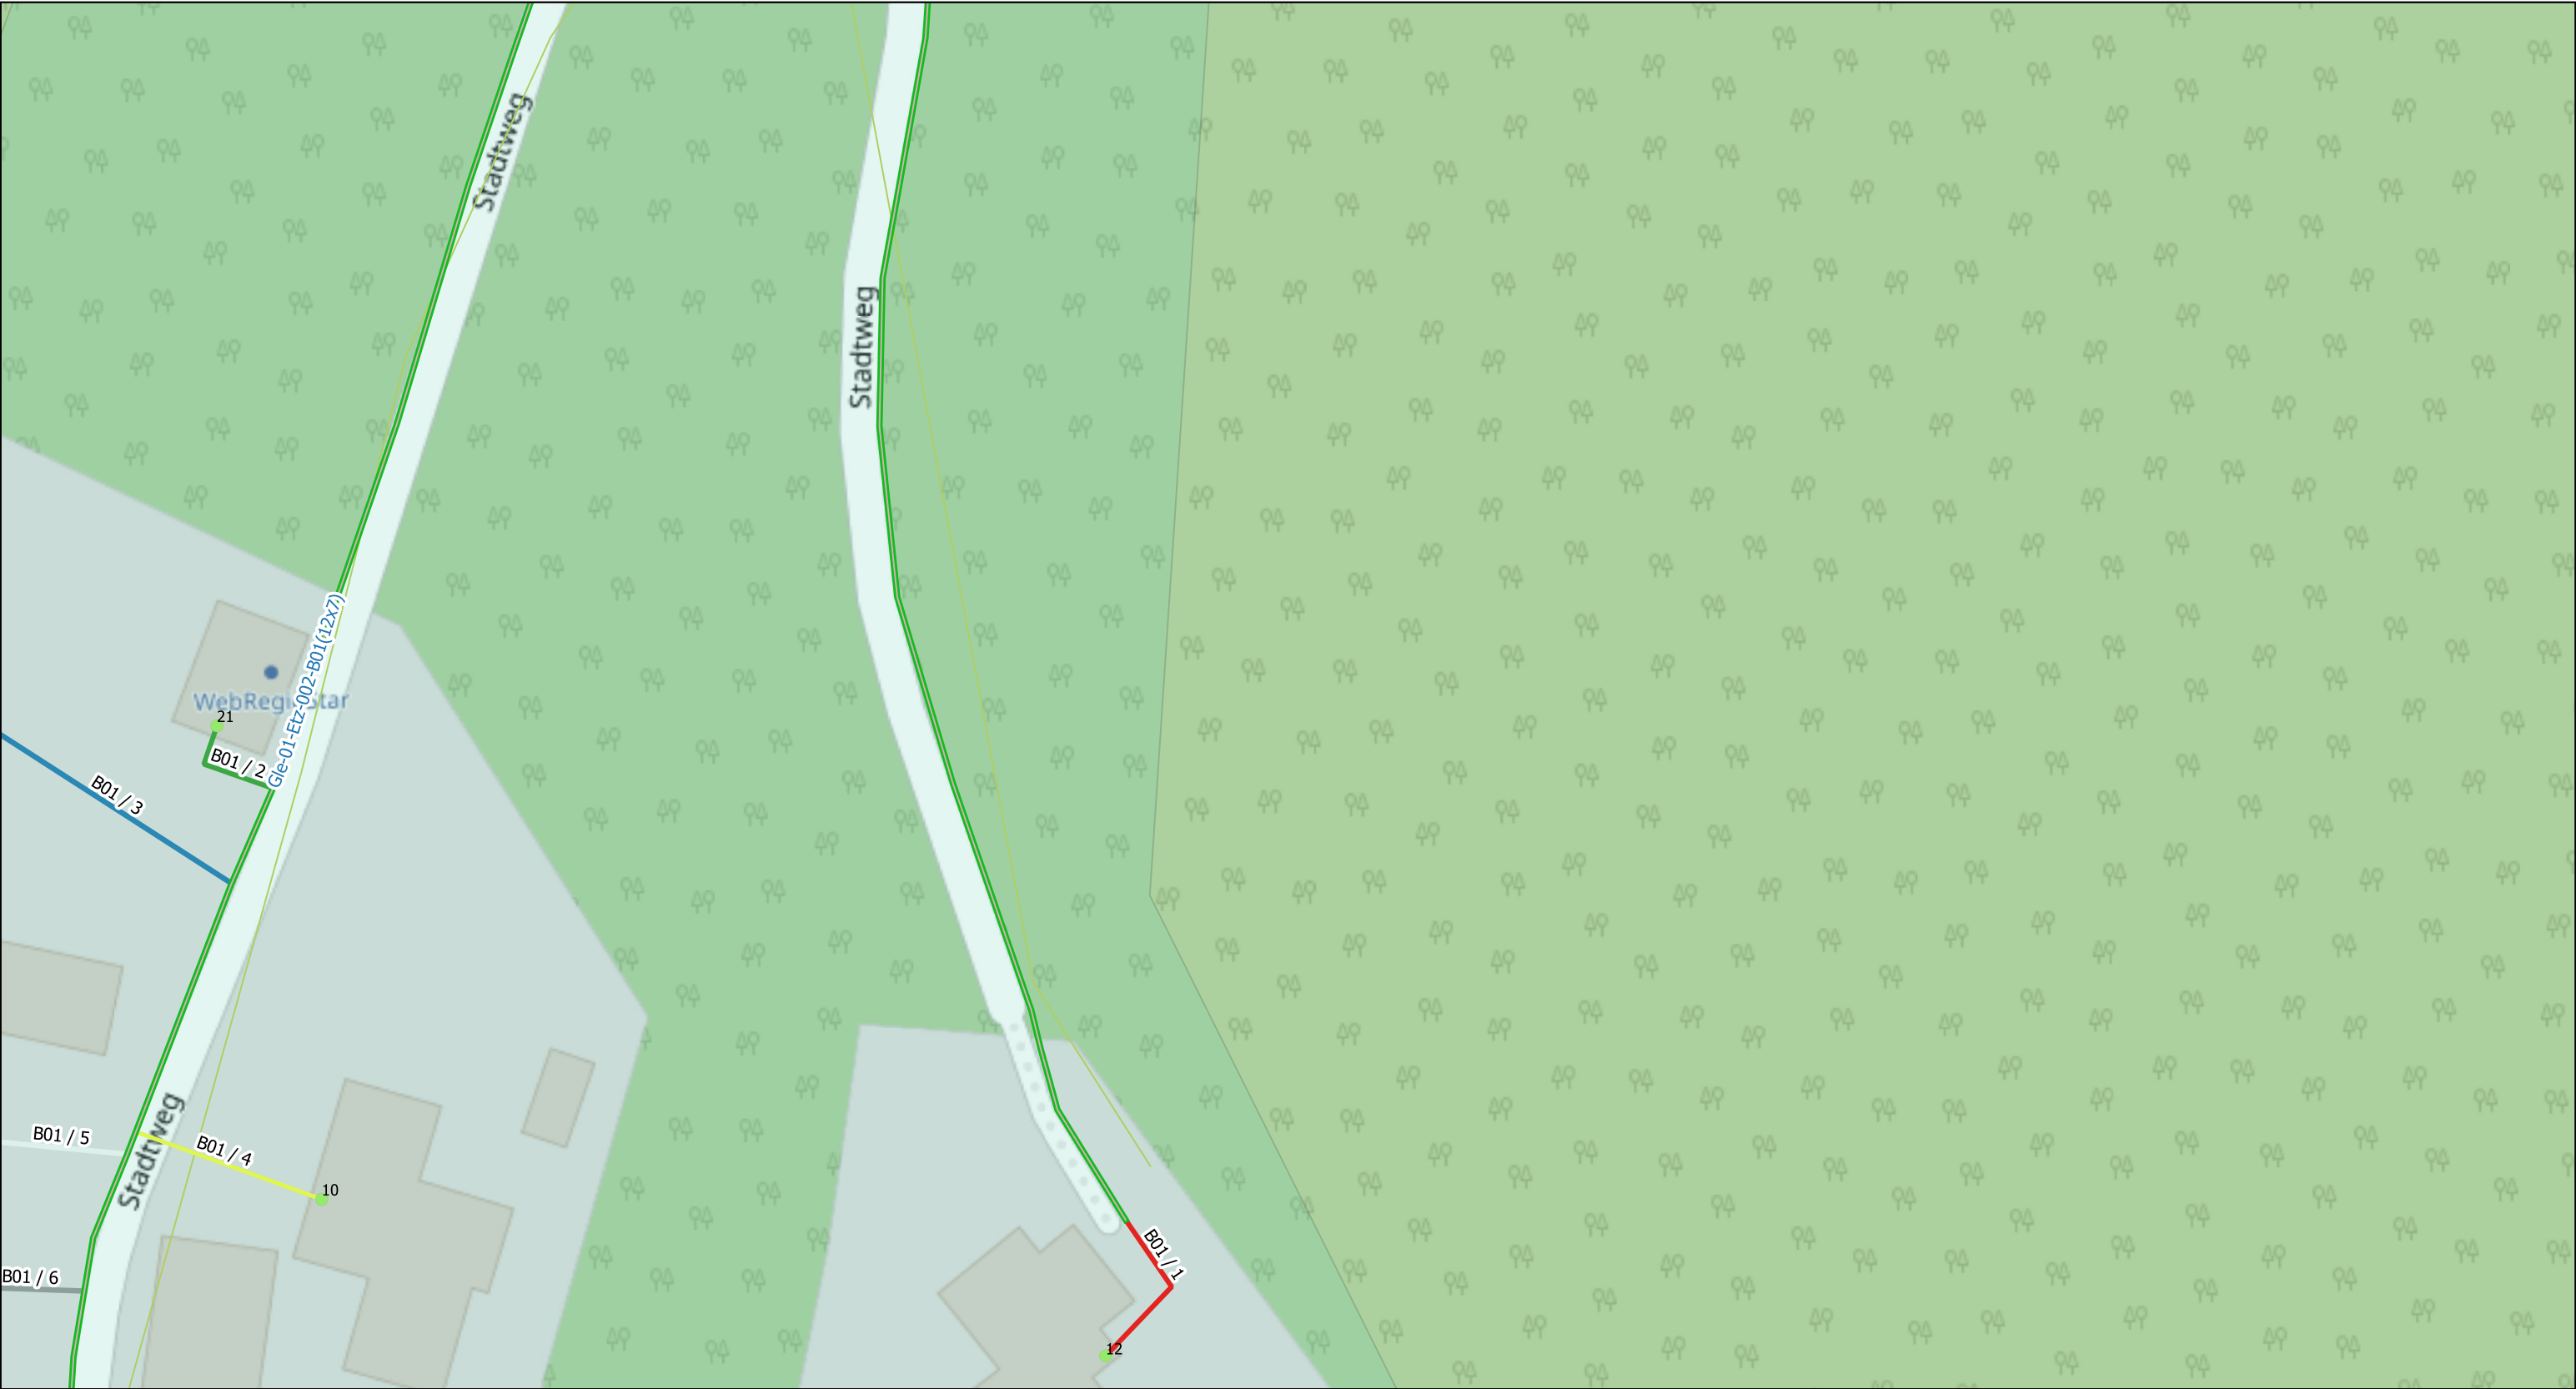


Legende: MFG NVT-1(48) Liegenschaften: 1(Active) 2(Passive)
--

Rohrverband(12x7/4)

Backbone(7x14/10)

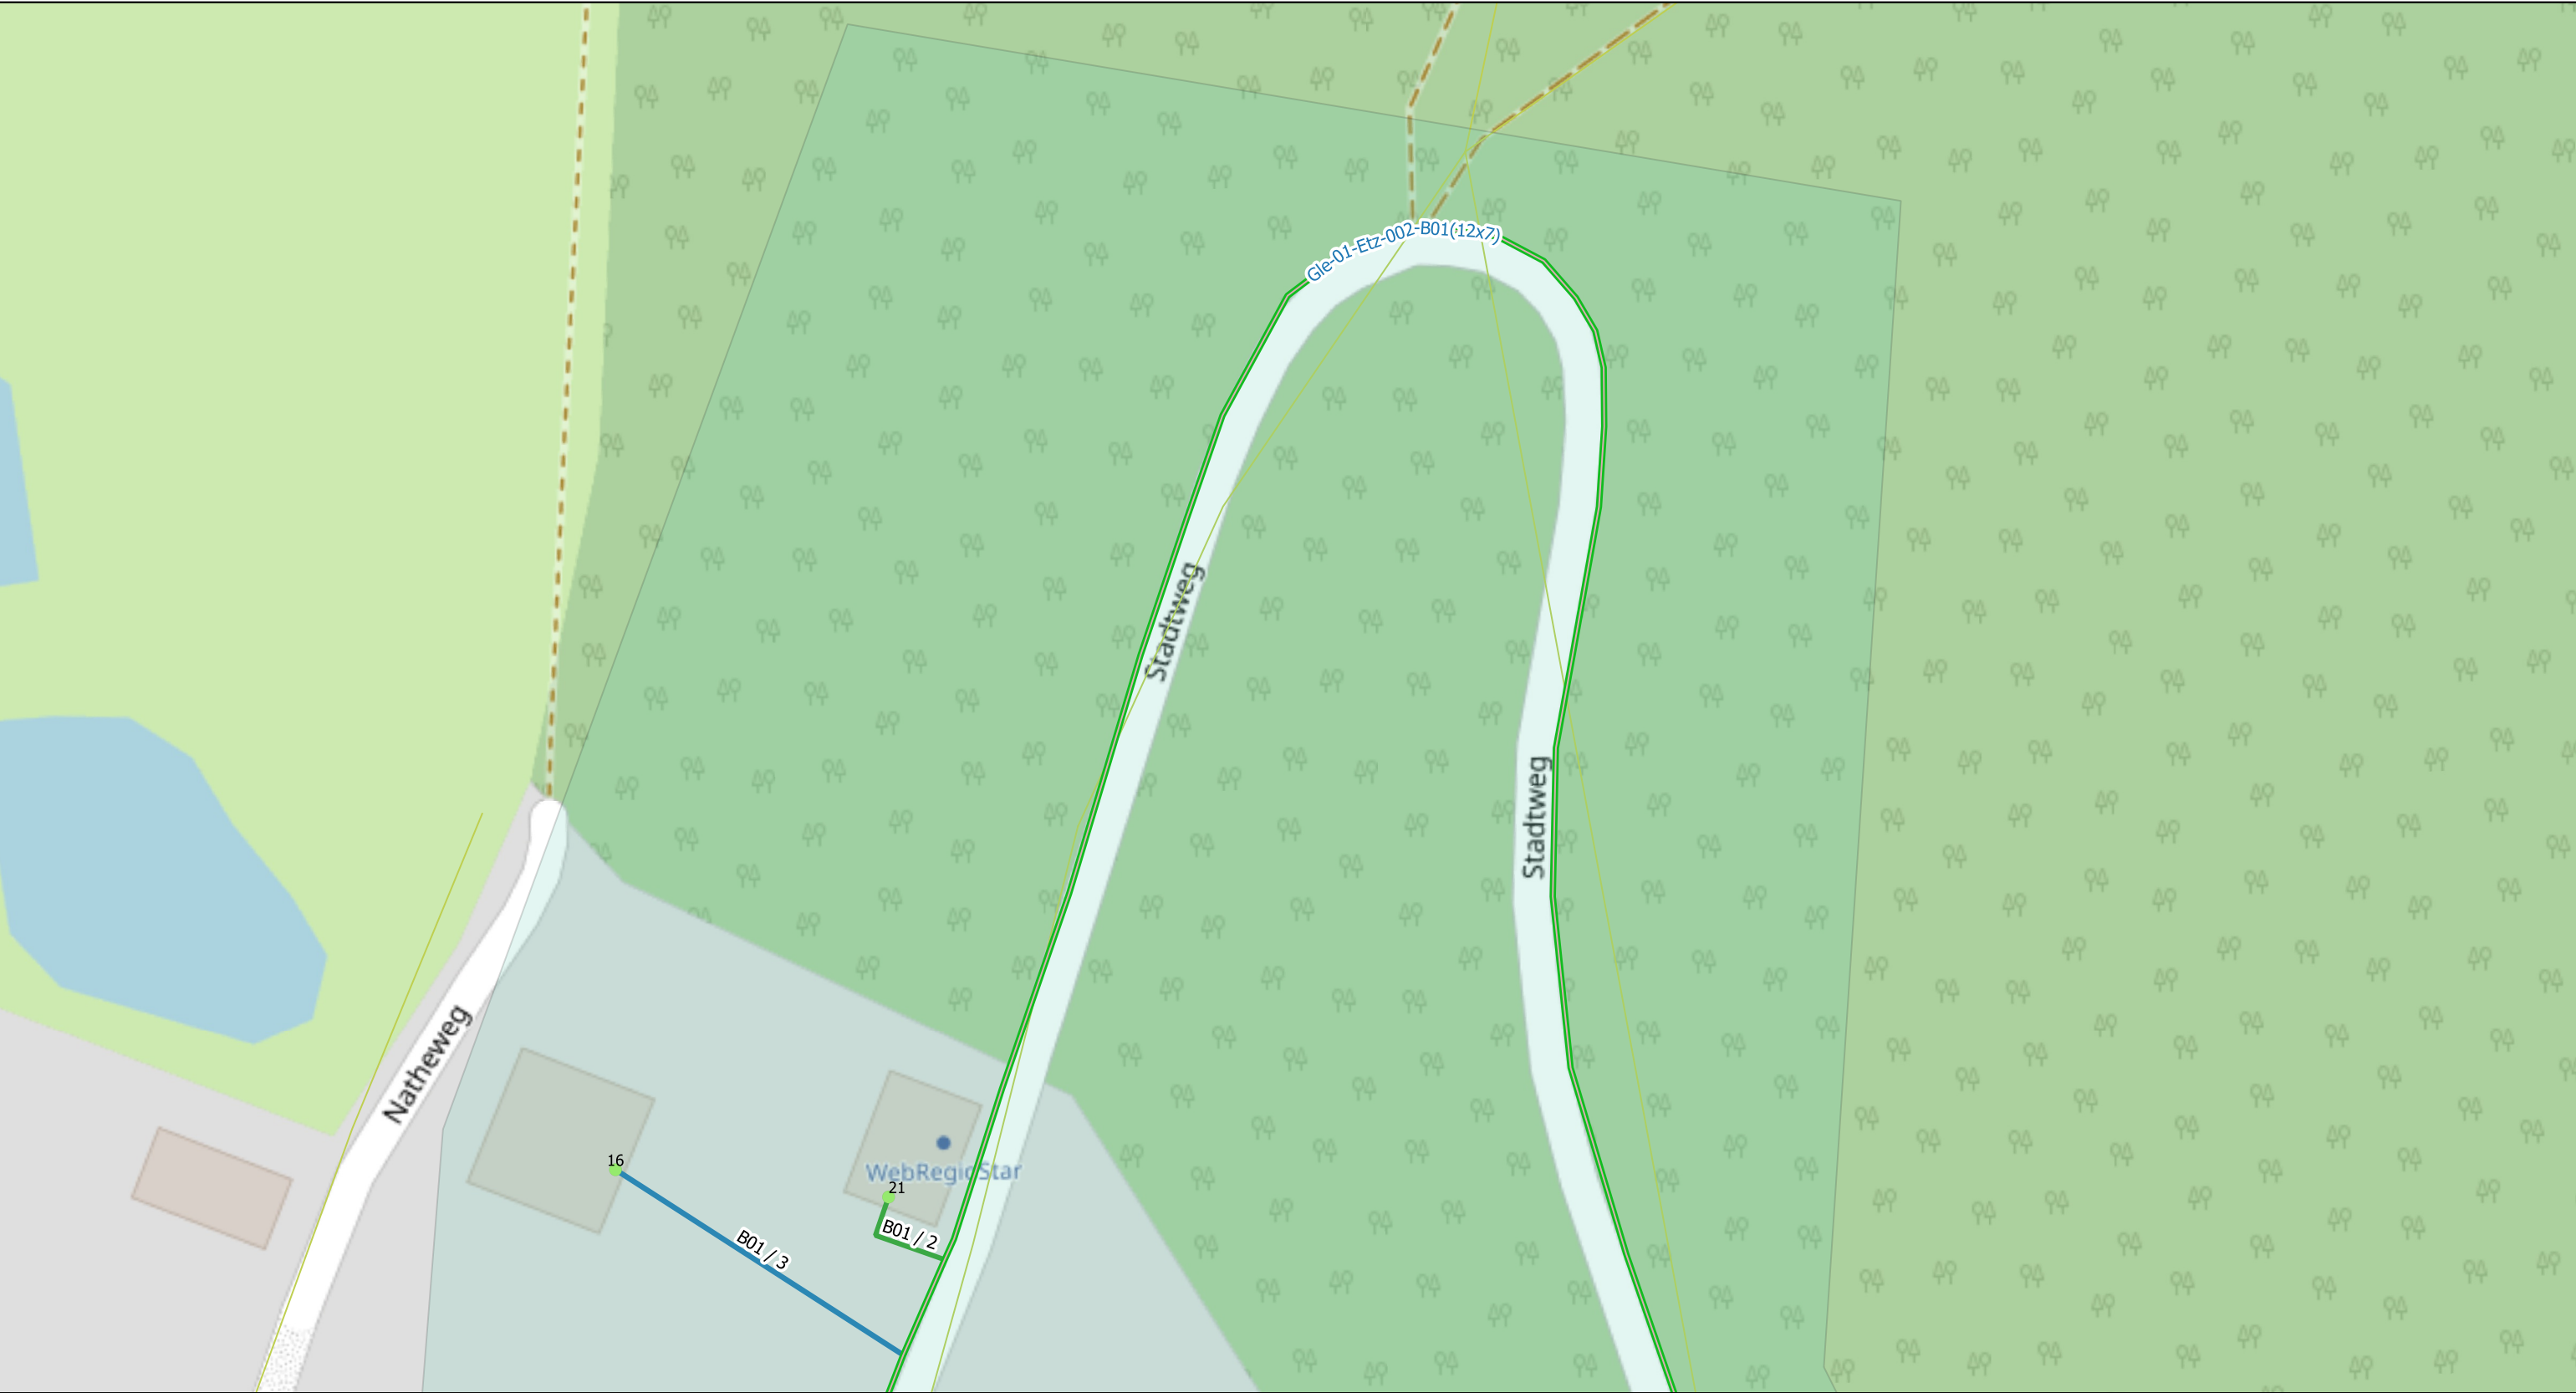

Legende: MFG NVT-1(48) Liegenschaften: 1(Active) 2(Passive) Rohrverband(12x7/4) Backbone(7x14/10)		Scale 1:500	Ausführungsplan	Etzenborn, Gleichen	AG=GNC/Geotel AN=JU-BEtonbau
			Date	Name	Trassenlänge= 1284m
		Gezeichnet	16.09.2023		
		Bearbeitet			Plan/Zeichnungsnummer: 7/11
		Geprüft			Achtung! Änderungen sind mit der Bauleitung abzusprechen

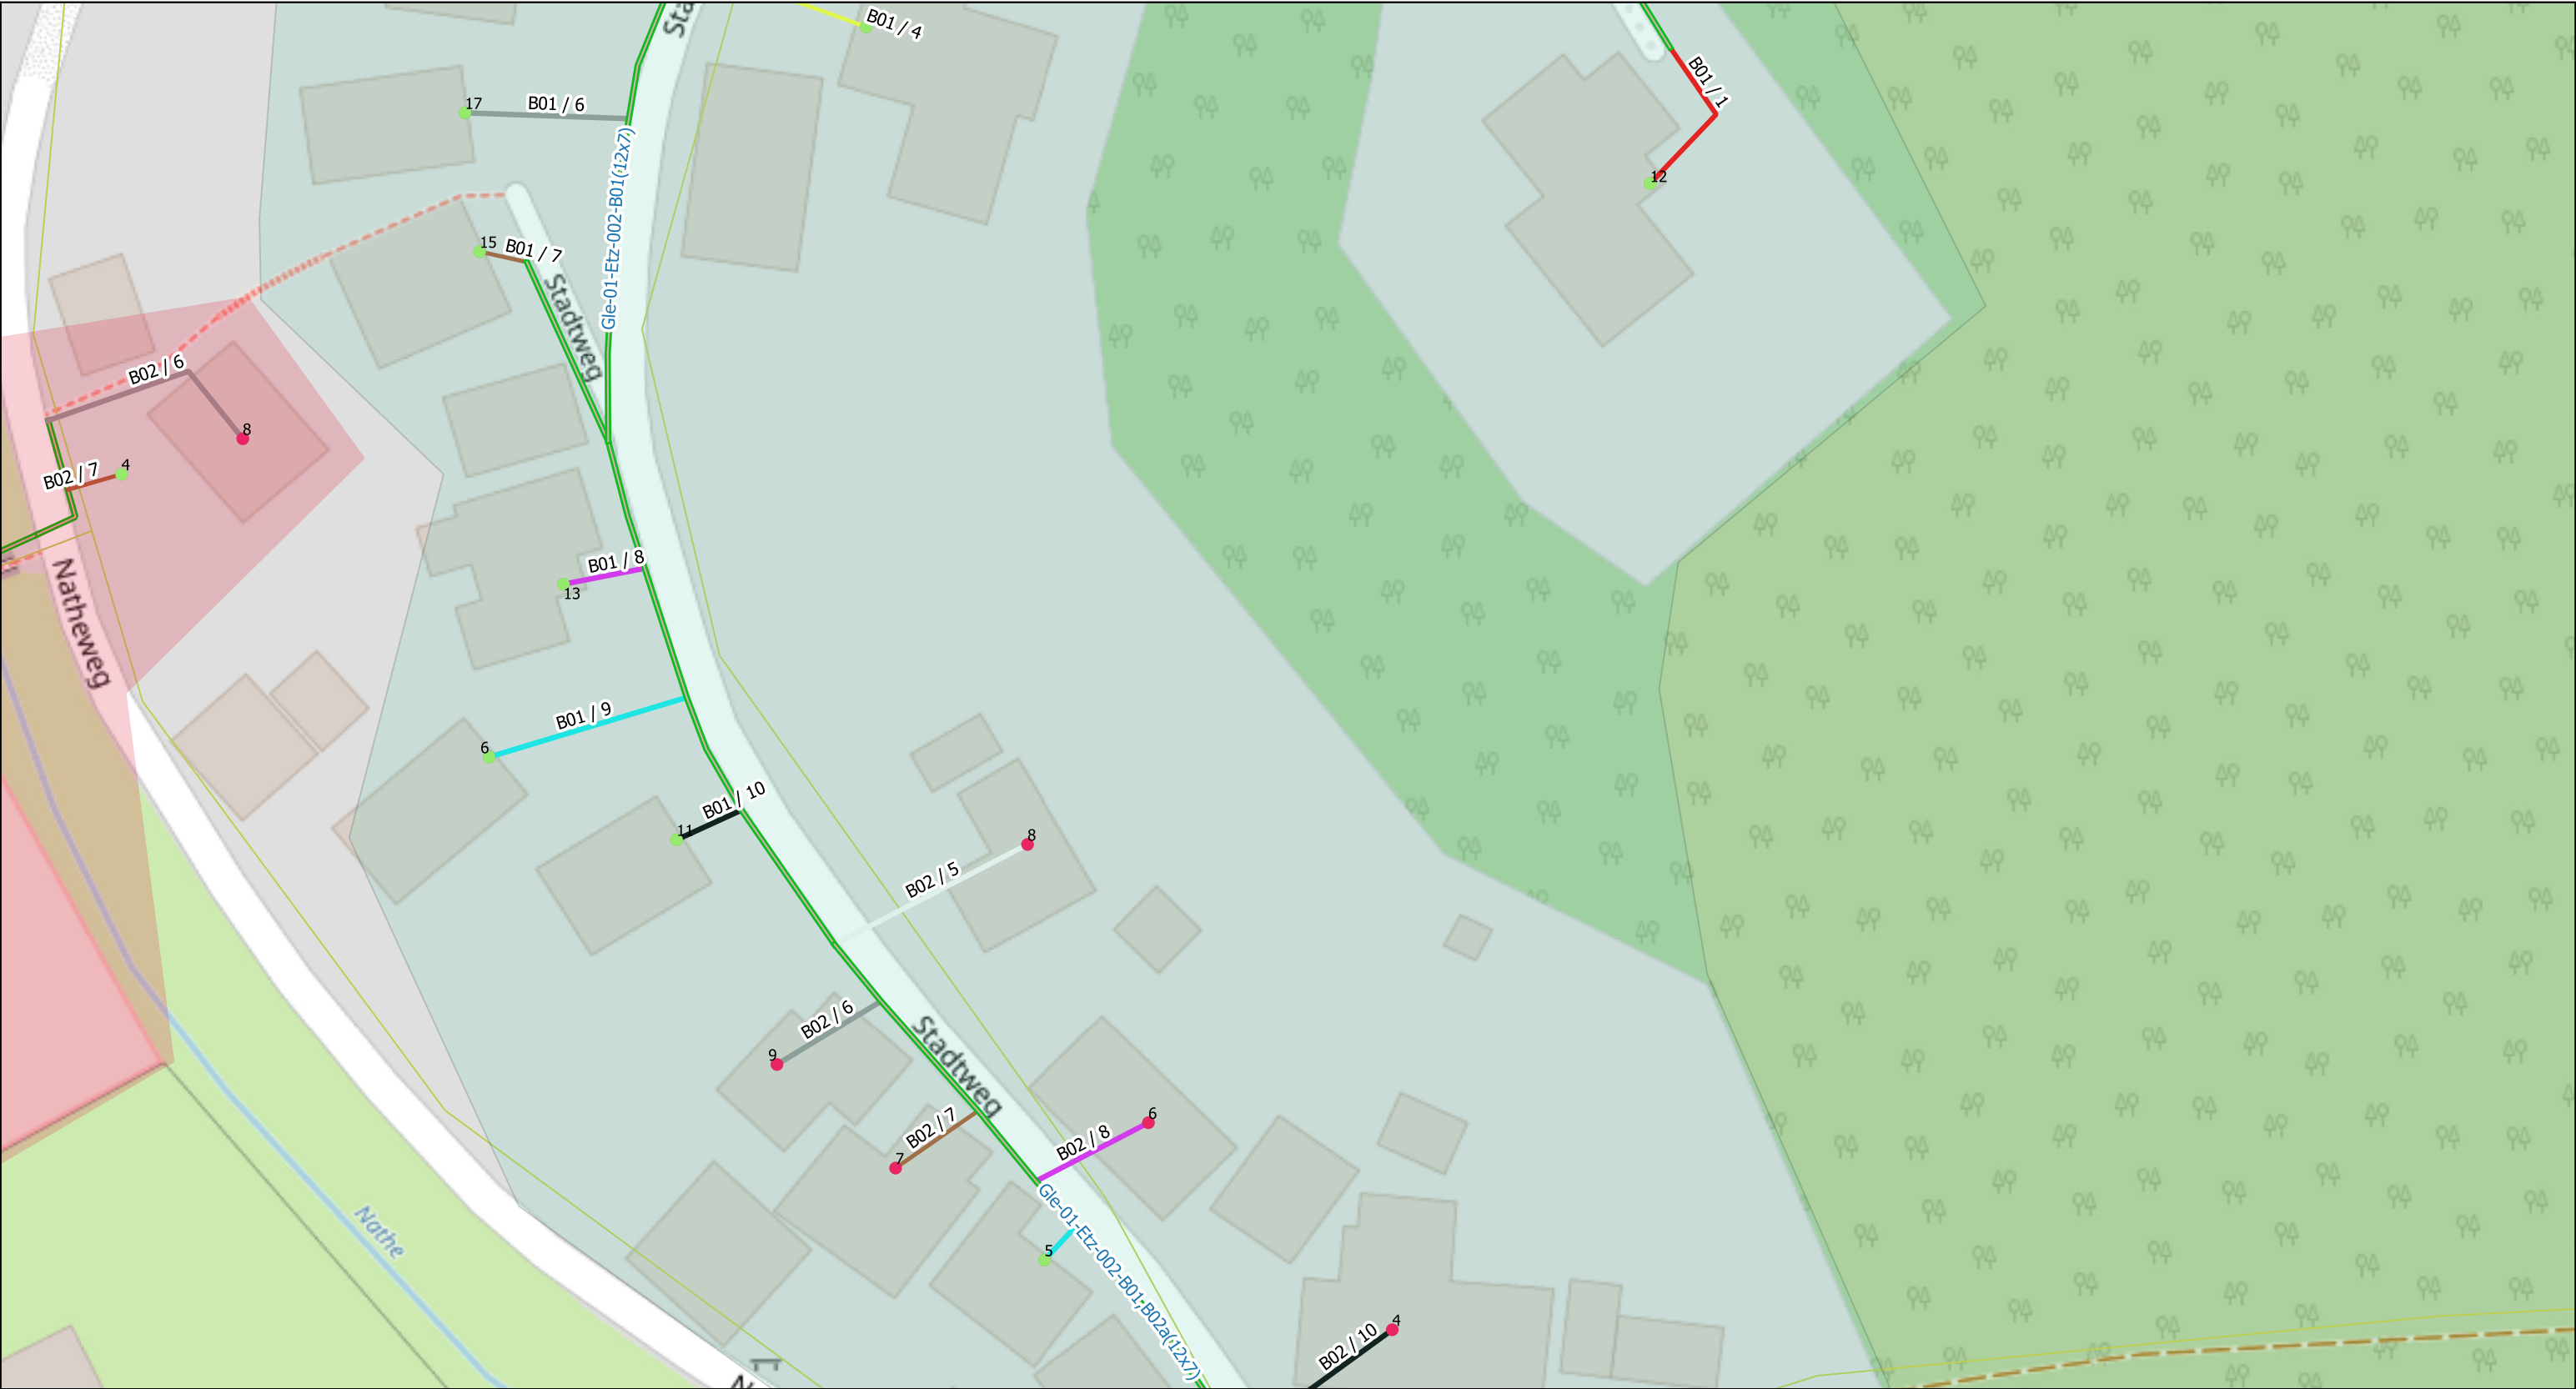

Legende:

MFG

NVT-1(48)

Liegenschaften:

1(Active)

2(Passive)


Rohrverband(12x7/4)

Backbone(7x14/10)

Scale 1:500	Ausführungsplan	Etzenborn, Gleichen	AG=GNC/Geotel AN=JU-BEtonbau
	Date	Name	Trassenlänge= 1284m
Gezeichnet	16.09.2023		
Bearbeitet			Plan/Zeichnungsnummer: 8/11
Geprüft			Achtung! Änderungen sind mit der Bauleitung abzusprechen



Legende: MFG NVT-1(48) Liegenschaften: 1(Active) 2(Passive) Rohrverband(12x7/4) Backbone(7x14/10)		Scale 1:500	Ausführungsplan	Etzenborn, Gleichen	AG=GNC/Geotel AN=JU-BEtonbau
			Date	Name	Trassenlänge= 1284m
		Gezeichnet	16.09.2023		
		Bearbeitet			Plan/Zeichnungsnummer: 9/11
		Geprüft			Achtung! Änderungen sind mit der Bauleitung abzusprechen

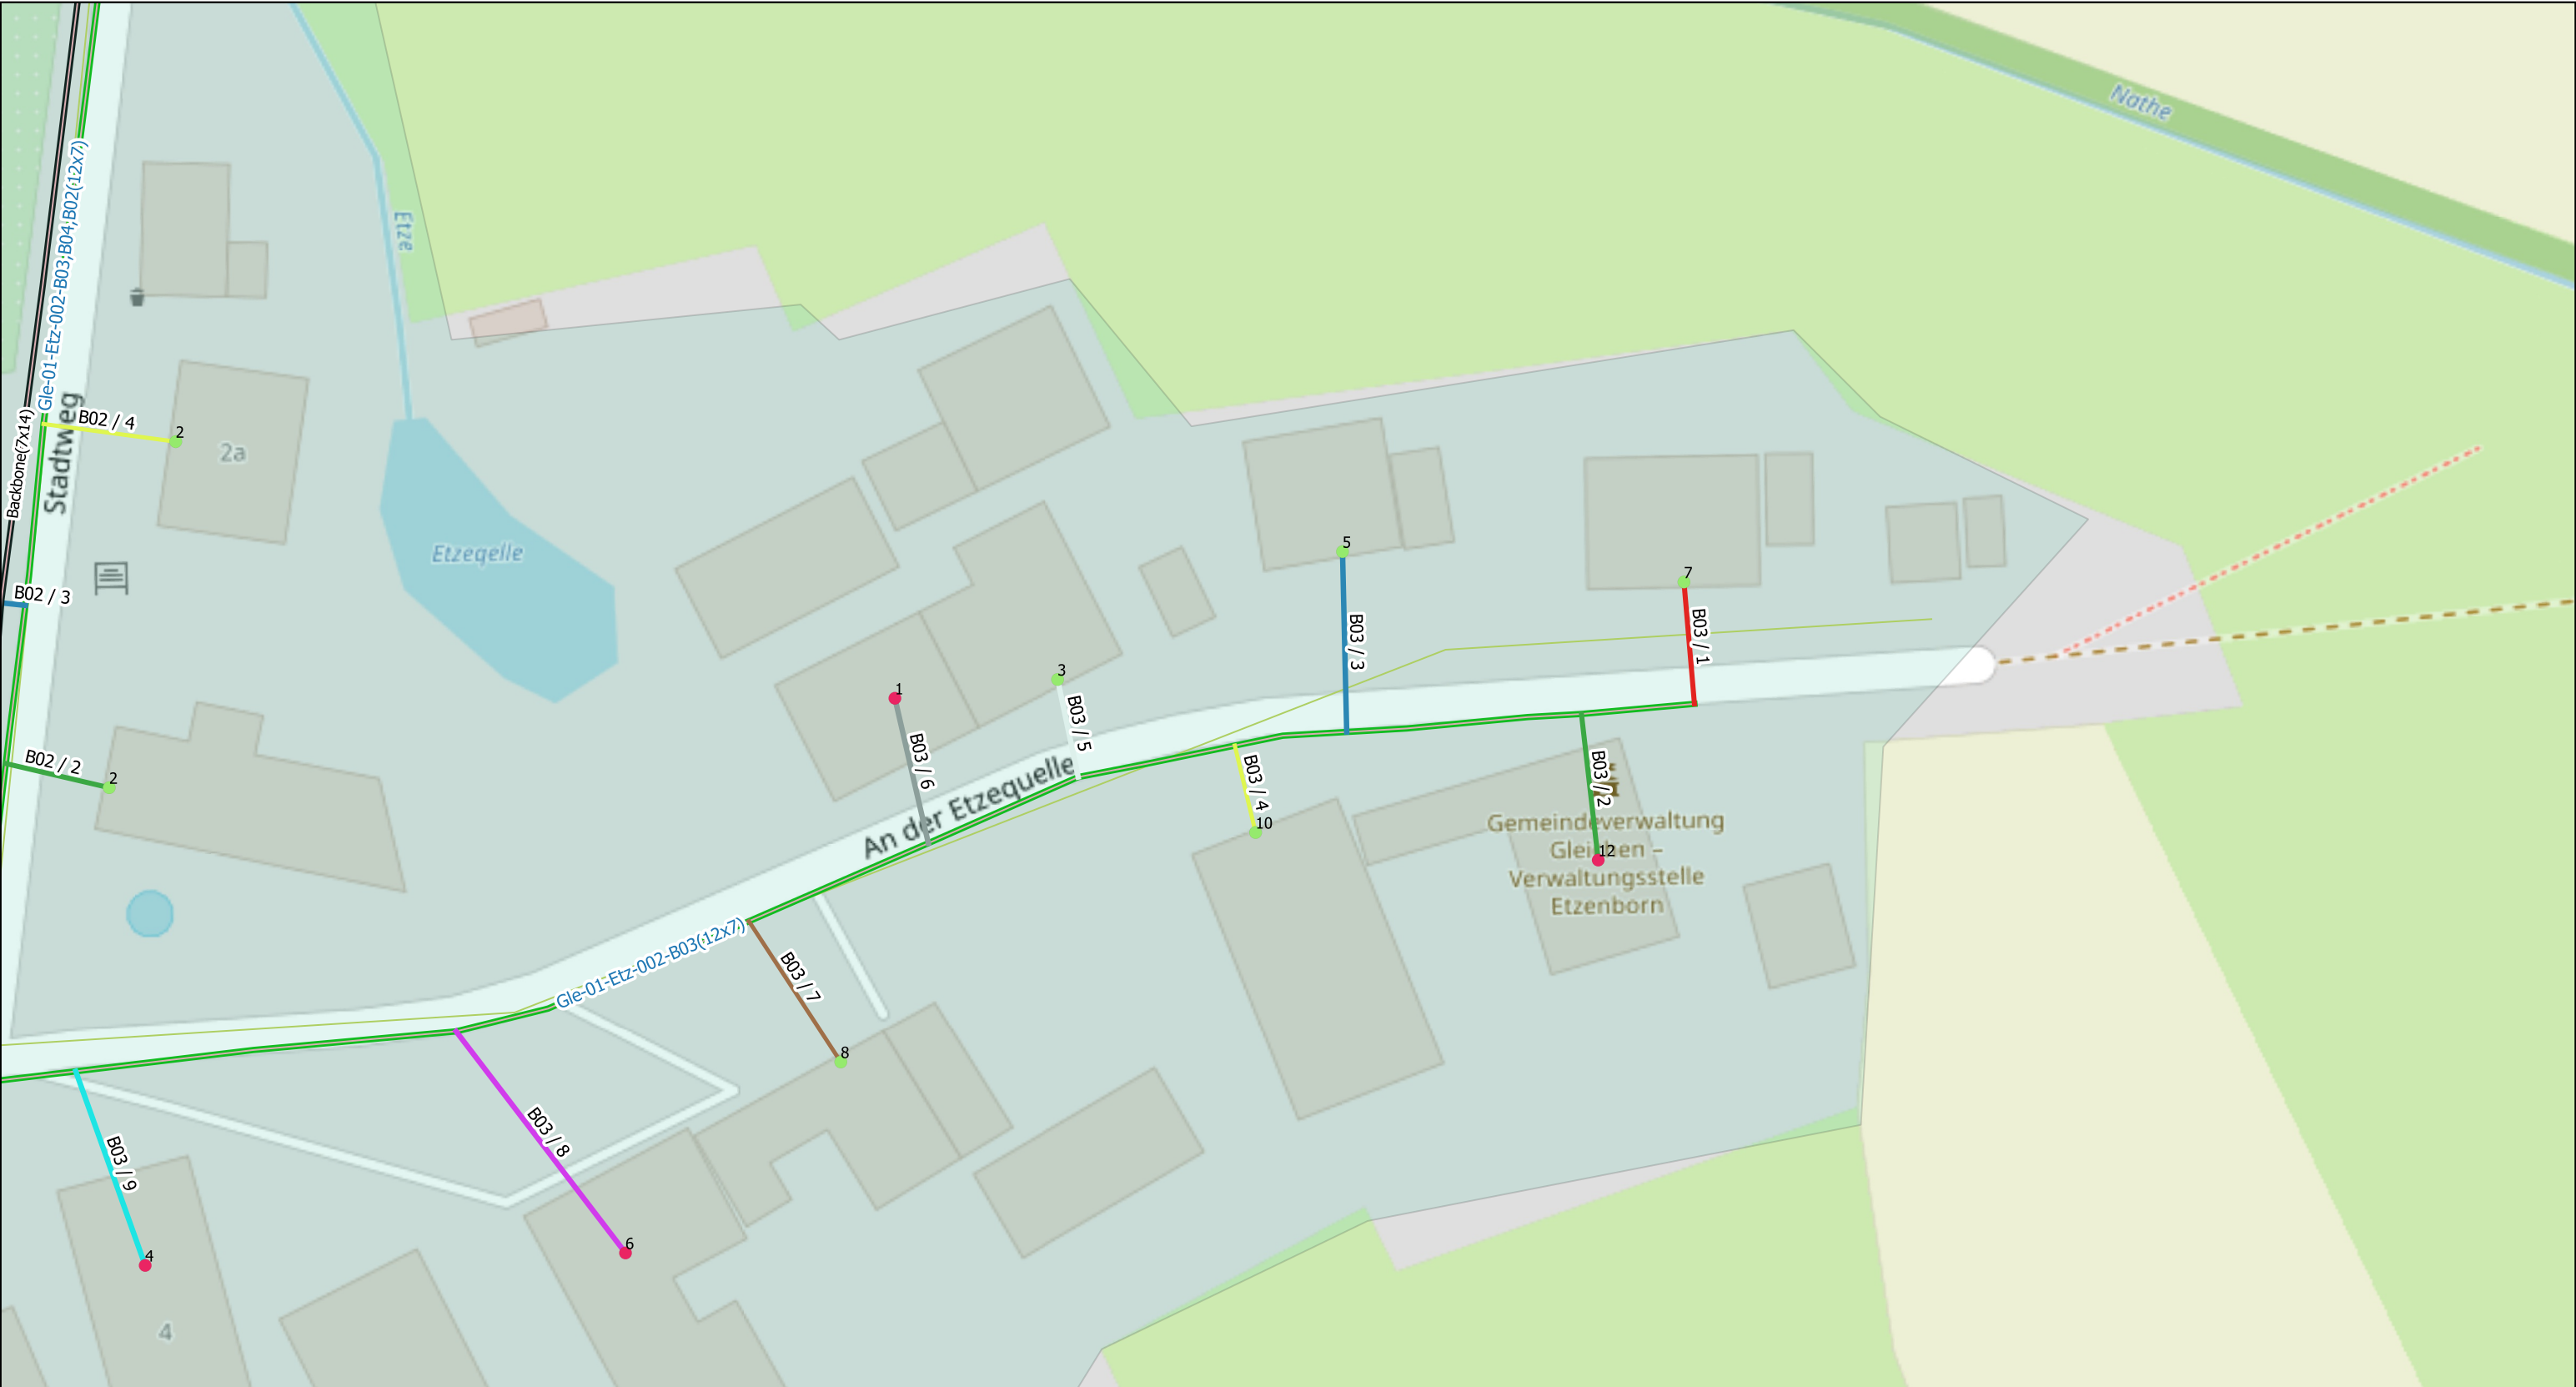

Legende: MFG NVT-1(48) Liegenschaften: 1(Active) 2(Passive) Rohrverband(12x7/4) Backbone(7x14/10)		Scale 1:500	Ausführungsplan	Etzenborn, Gleichen	AG=GNC/Geotel AN=JU-BEtonbau
			Date	Name	Trassenlänge= 1284m
		Gezeichnet	16.09.2023		
		Bearbeitet			Plan/Zeichnungsnummer: 10/11
		Geprüft			Achtung! Änderungen sind mit der Bauleitung abzusprechen



Legende: MFG NVT-1(48) Liegenschaften: 1(Active) 2(Passive) Rohrverband(12x7/4) Backbone(7x14/10)
