



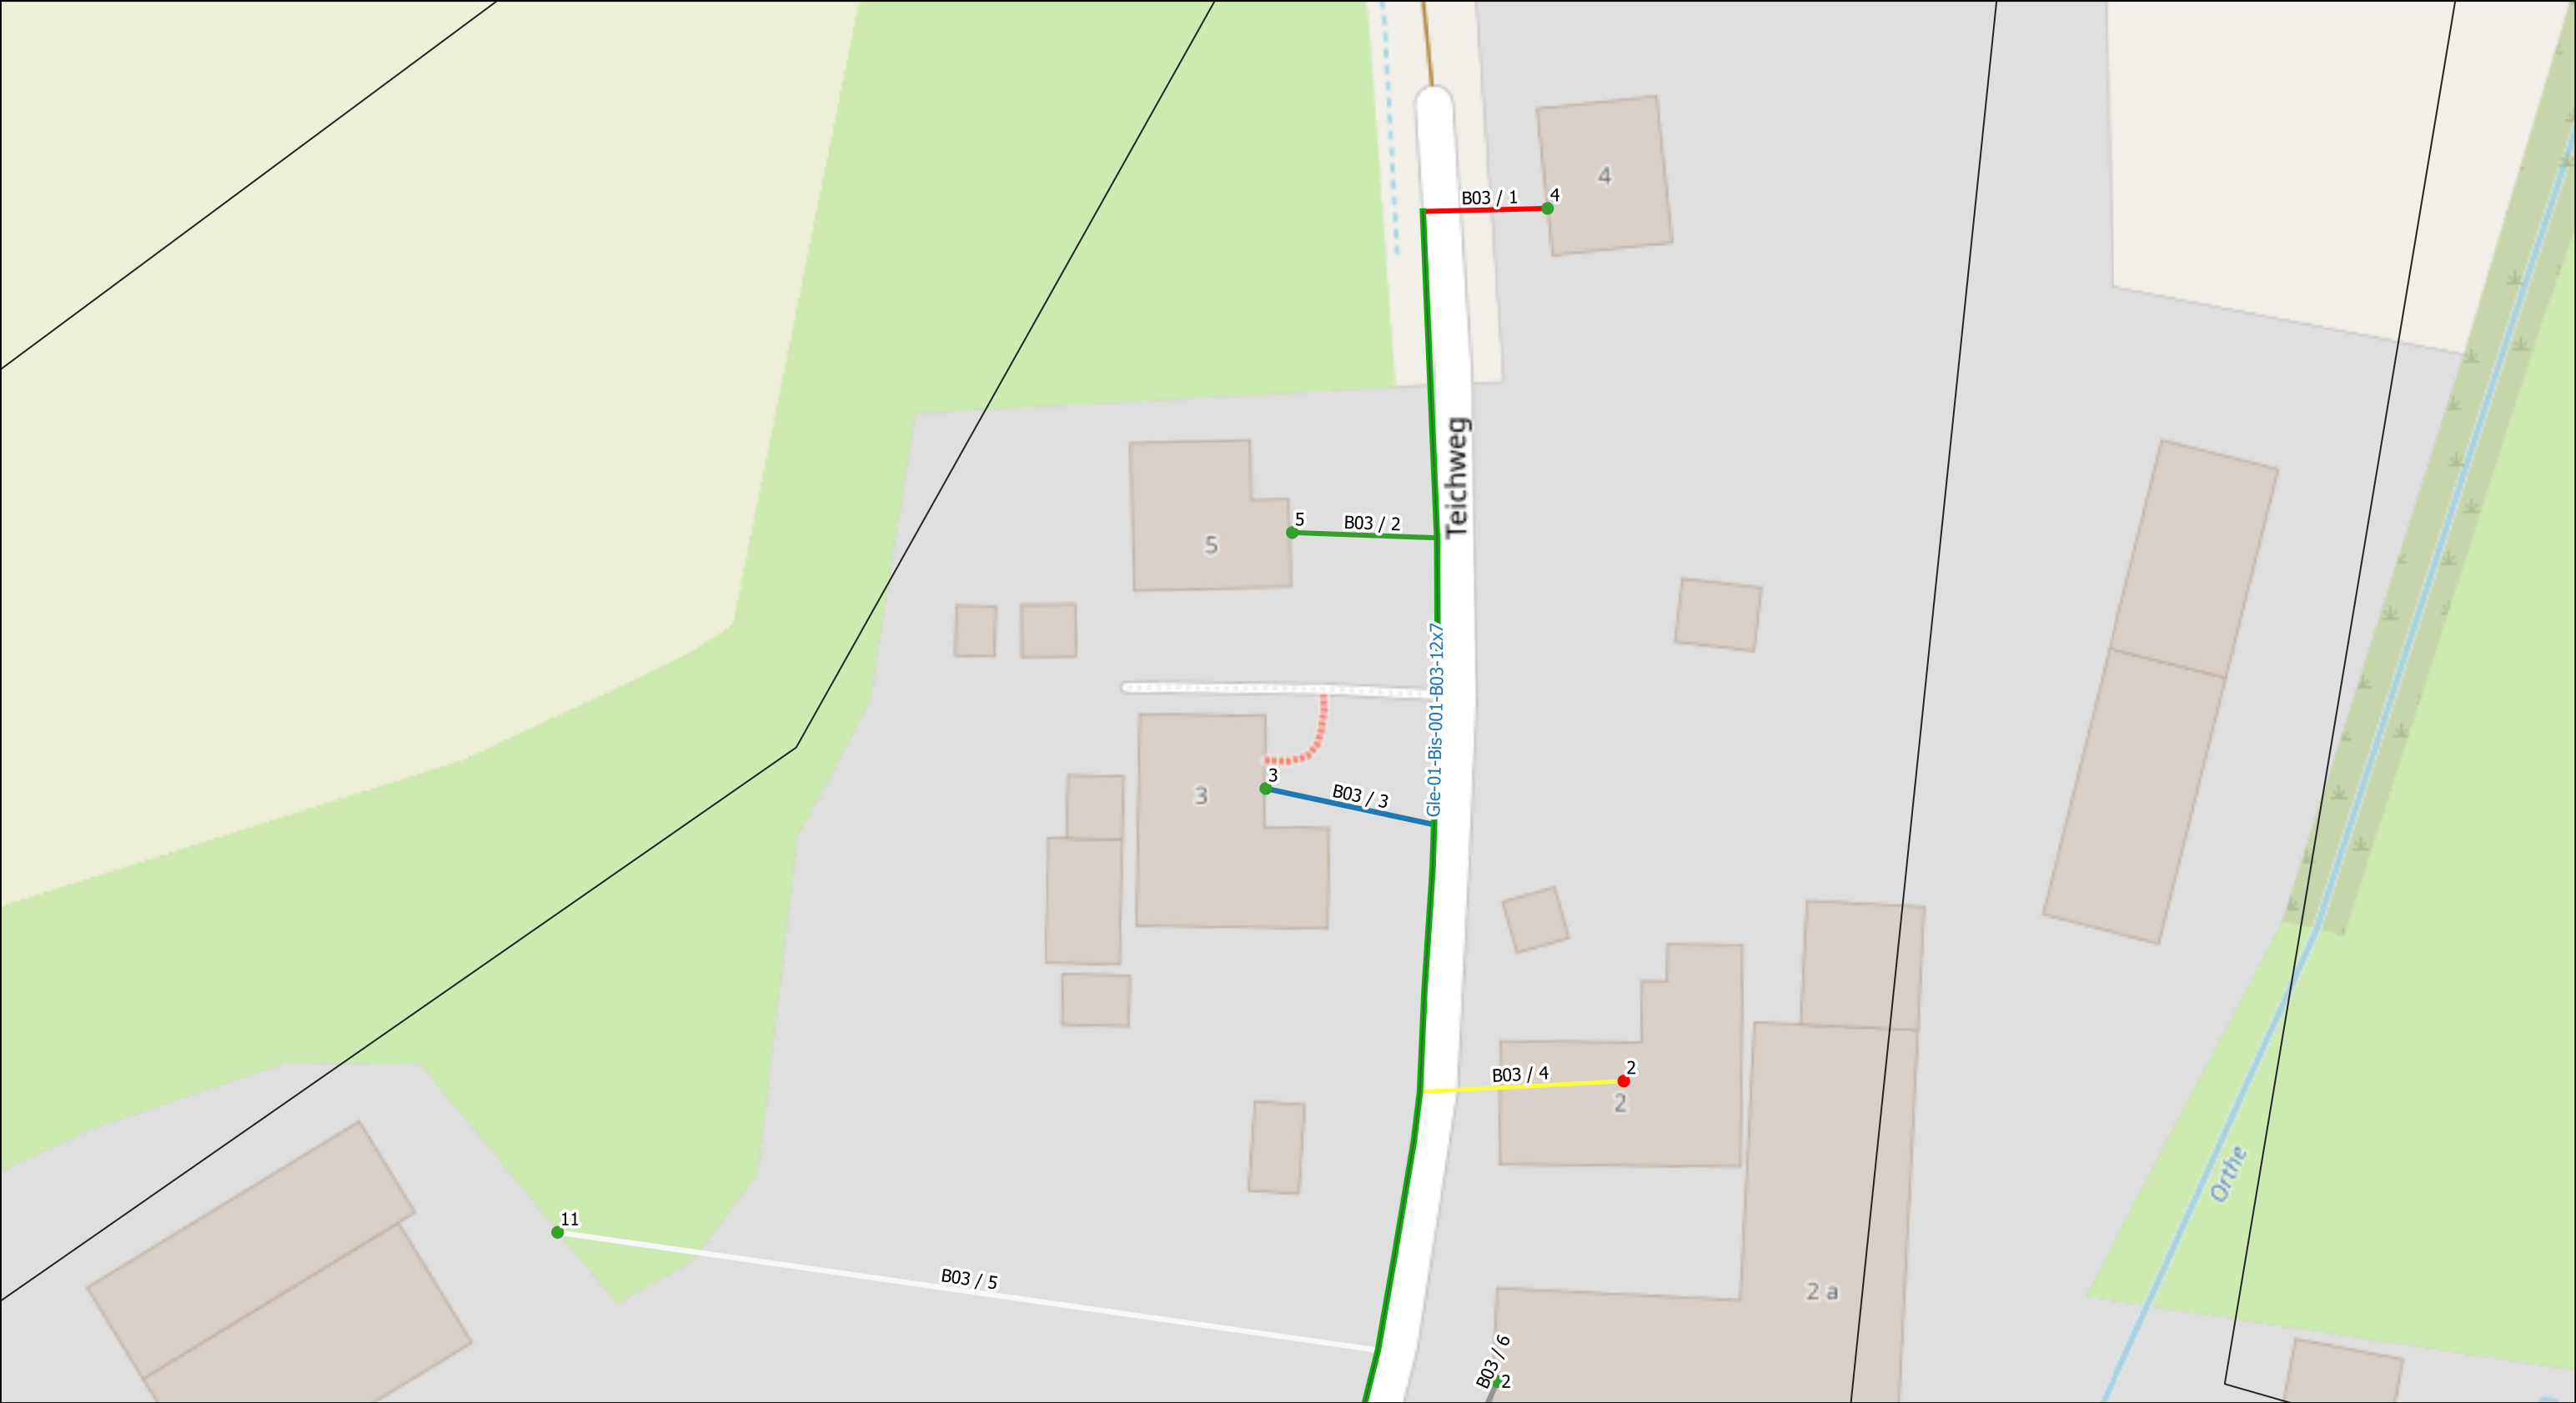

Legende: MFG Liegenschaften: 1(Active) 2(Passive) NVT: 1(48) 2(96) Rohrverband(12x7/4) Backone(7x14/10)		Scle 1:500	Ausführungsplan	Bischhausen, Gleichen	AG=GNC/Geotel AN=JU-BEtonbau
		Gezeichnet	Date	Name	Trassenlänge: 2907m
		Bearbeitet	25.08.2023		Plan/Zeichnungsnummer:1/13
		Geprüft			Achtung! Änderungen sind mit der Bauleitung abzusprechen

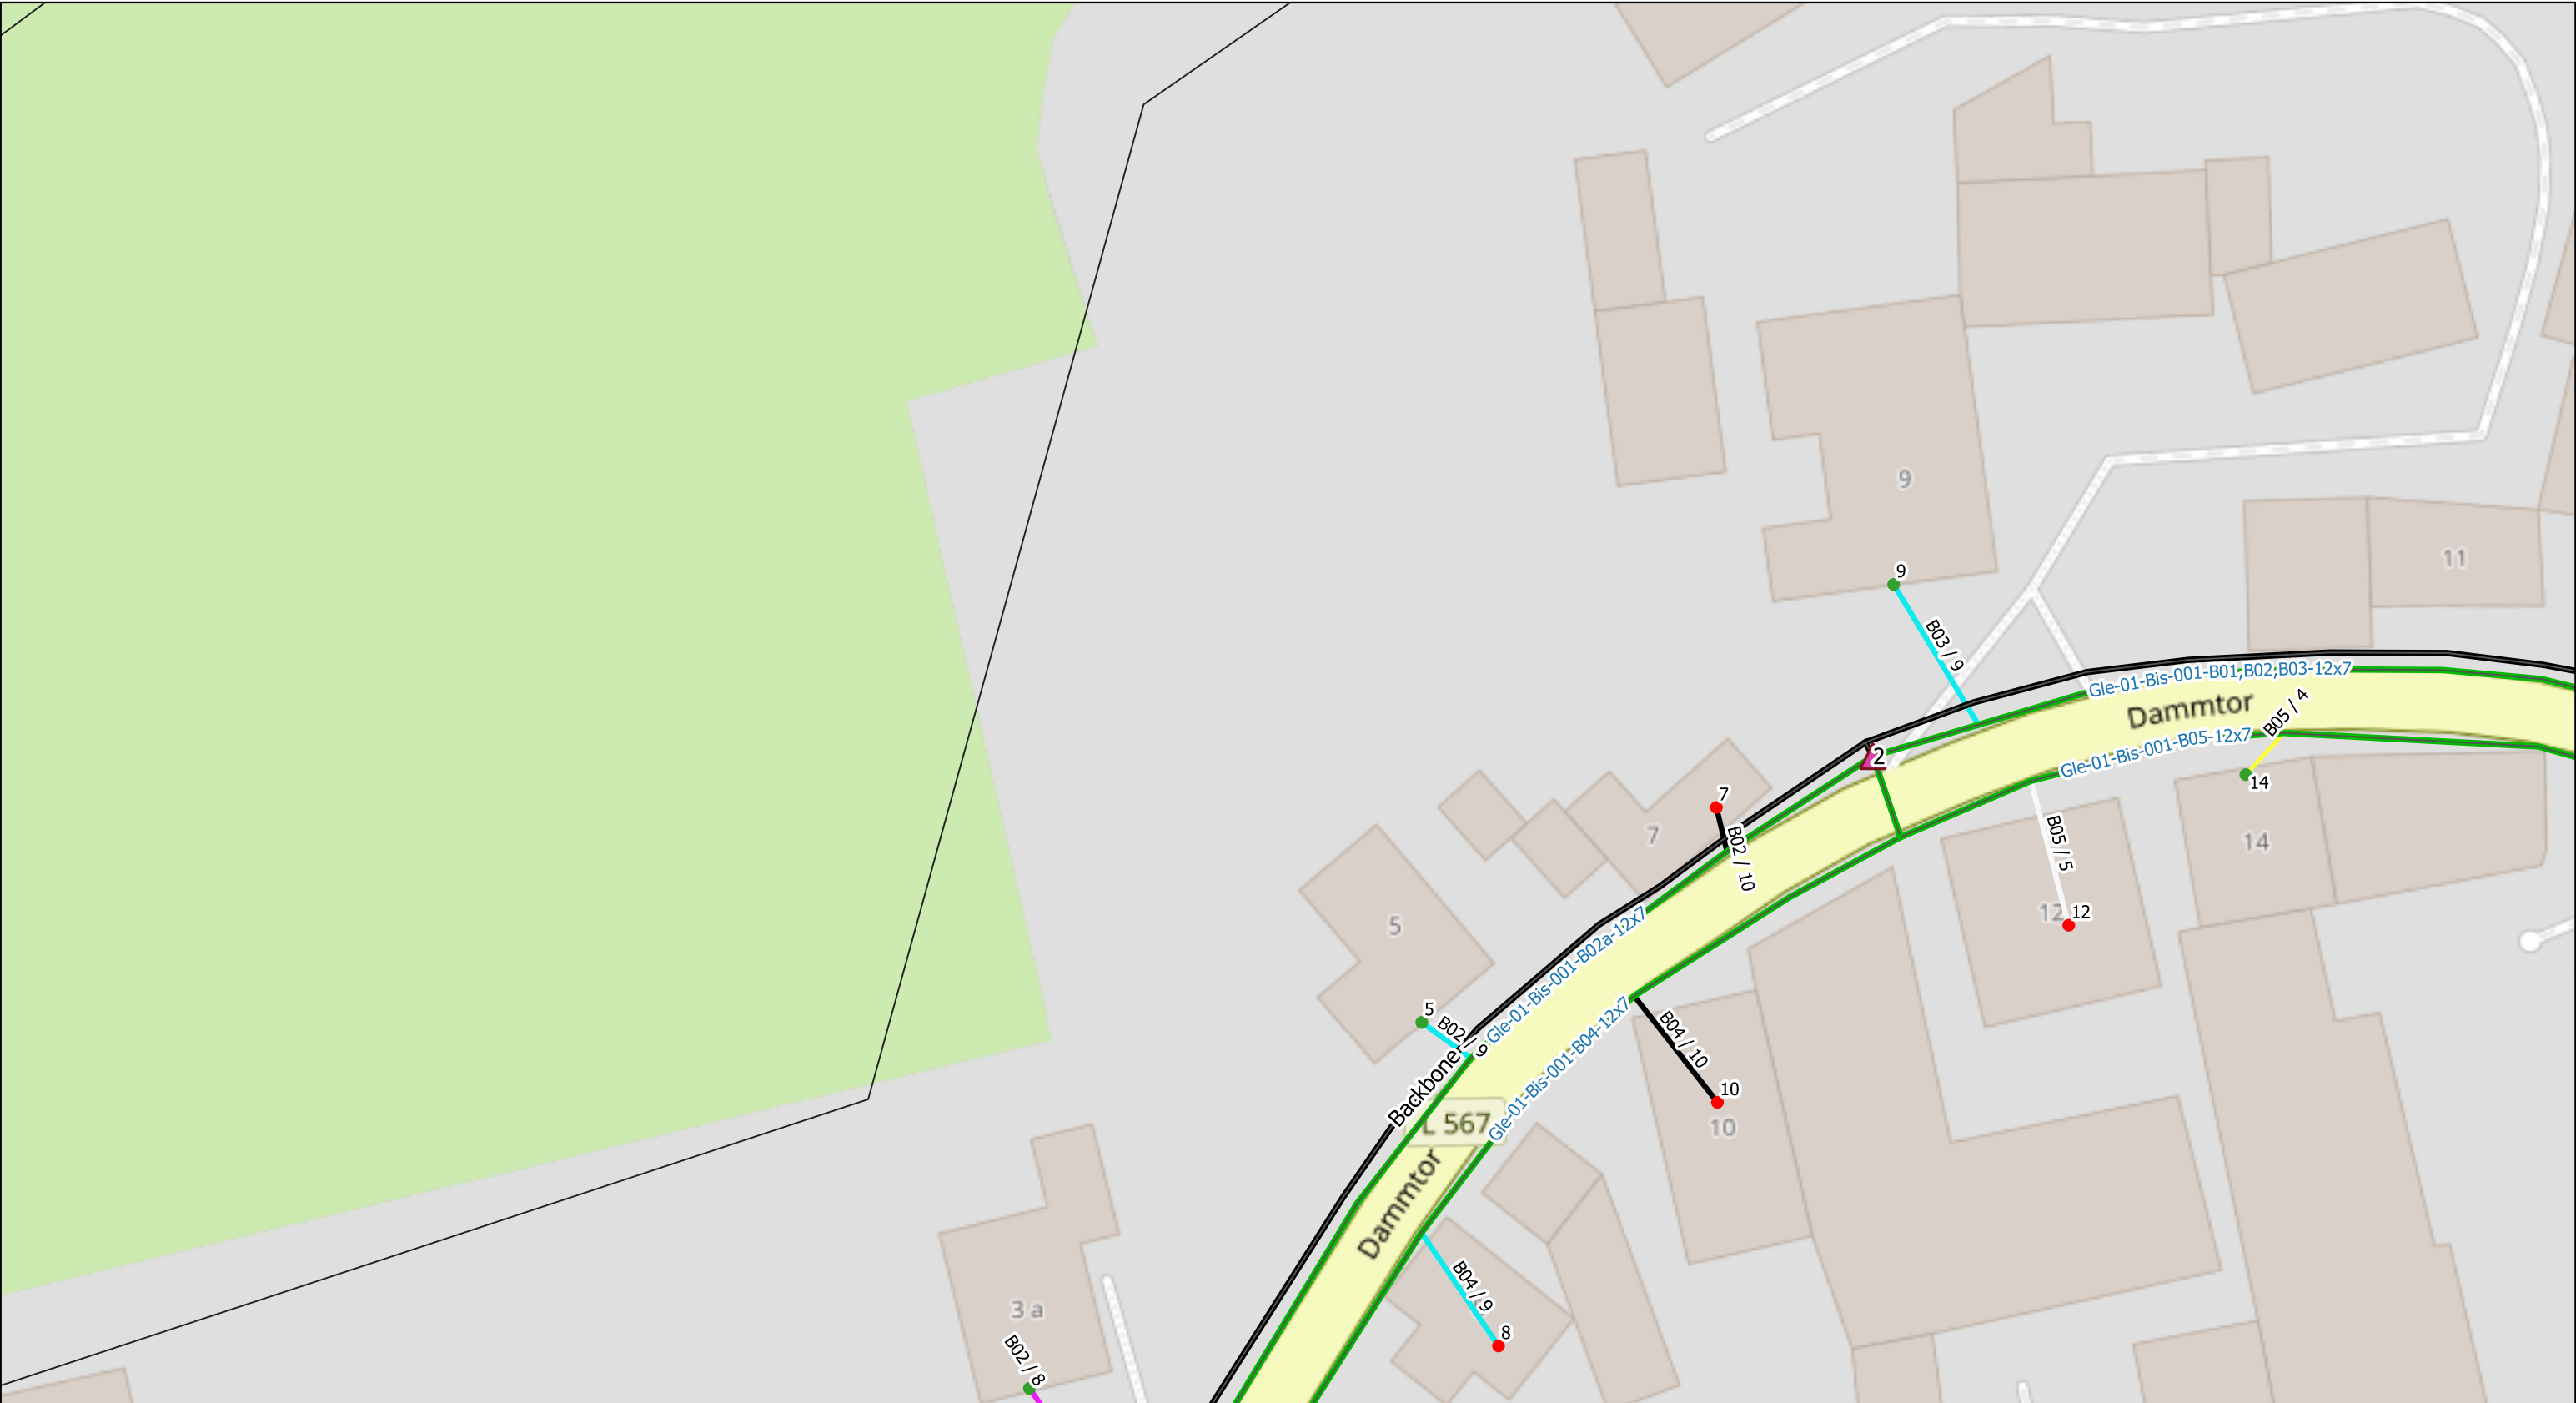

Legende: MFG Liegenschaften: 1(Active) 2(Passive) NVT: 1(48) 2(96) Rohrverband(12x7/4) Backbone(7x14/10)

Blatt 1

Blatt 2

Blatt 3

Blatt 4

Blatt 5

Blatt 6

Blatt 7

Blatt 8

Blatt 9

Blatt 10

Blatt 11

Blatt 12

Blatt 13

Scle 1:500

Gezeichnet

Bearbeitet

Geprüft

Ausführungsplan

Date

25.08.2023

Bischhausen, Gleichen


Name

AG=GNC/Geotel
AN=JU-BEtonbau

Trassenlänge: 2907m


Plan/Zeichnungsnummer:2/13

Achtung!
Änderungen sind mit der Bauleitung abzusprechen

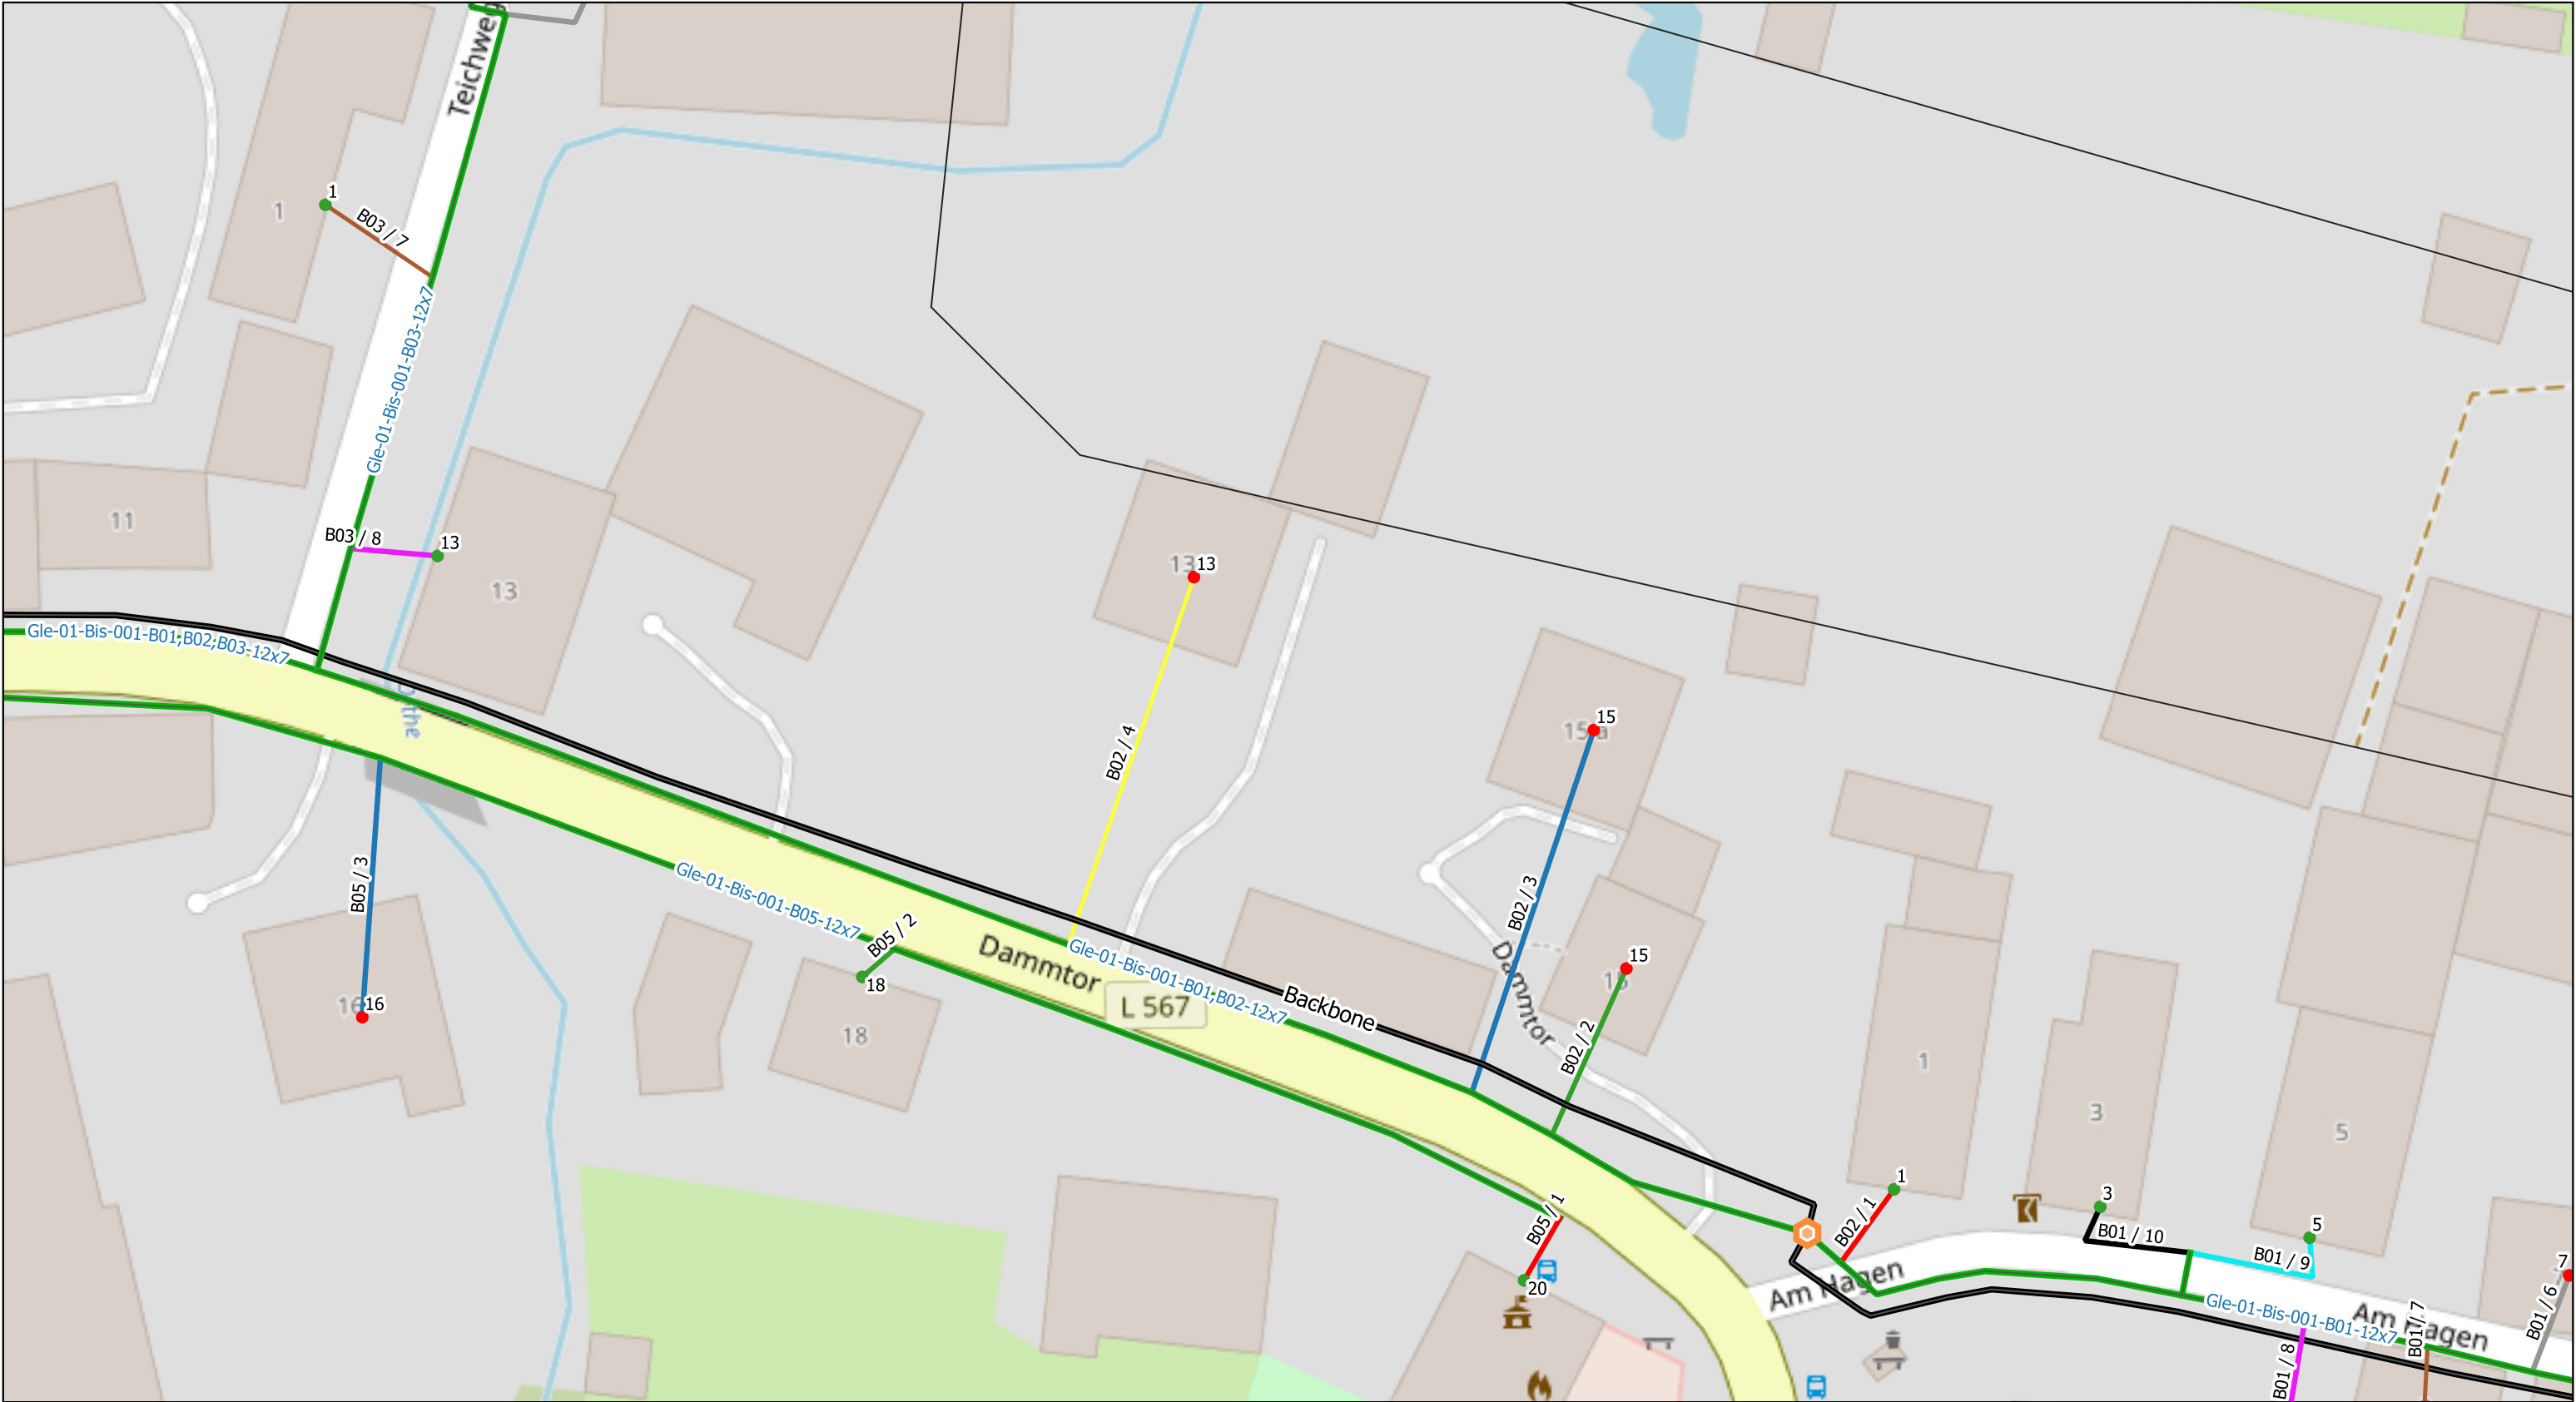


Legende:  MFG  1(48)  1(Active)  2(Passive)  2(96)  Rohrverband(12x7/4)  Backbone(7x14/10) NVT: Blatt 1 Blatt 2 Blatt 3 Blatt 4 Blatt 5 Blatt 6 Blatt 7 Blatt 8 Blatt 9 Blatt 10 Blatt 11 Blatt 12 Blatt 13	Scle 1:500	Ausführungsplan	Bischhausen, Gleichen	AG=GNC/Geotel AN=JU-BEtonbau
	Gezeichnet	Date	Name	Trassenlänge: 2907m
	Bearbeitet	25.08.2023		Plan/Zeichnungsnummer:3/13
	Geprüft			Achtung! Änderungen sind mit der Bauleitung abzusprechen



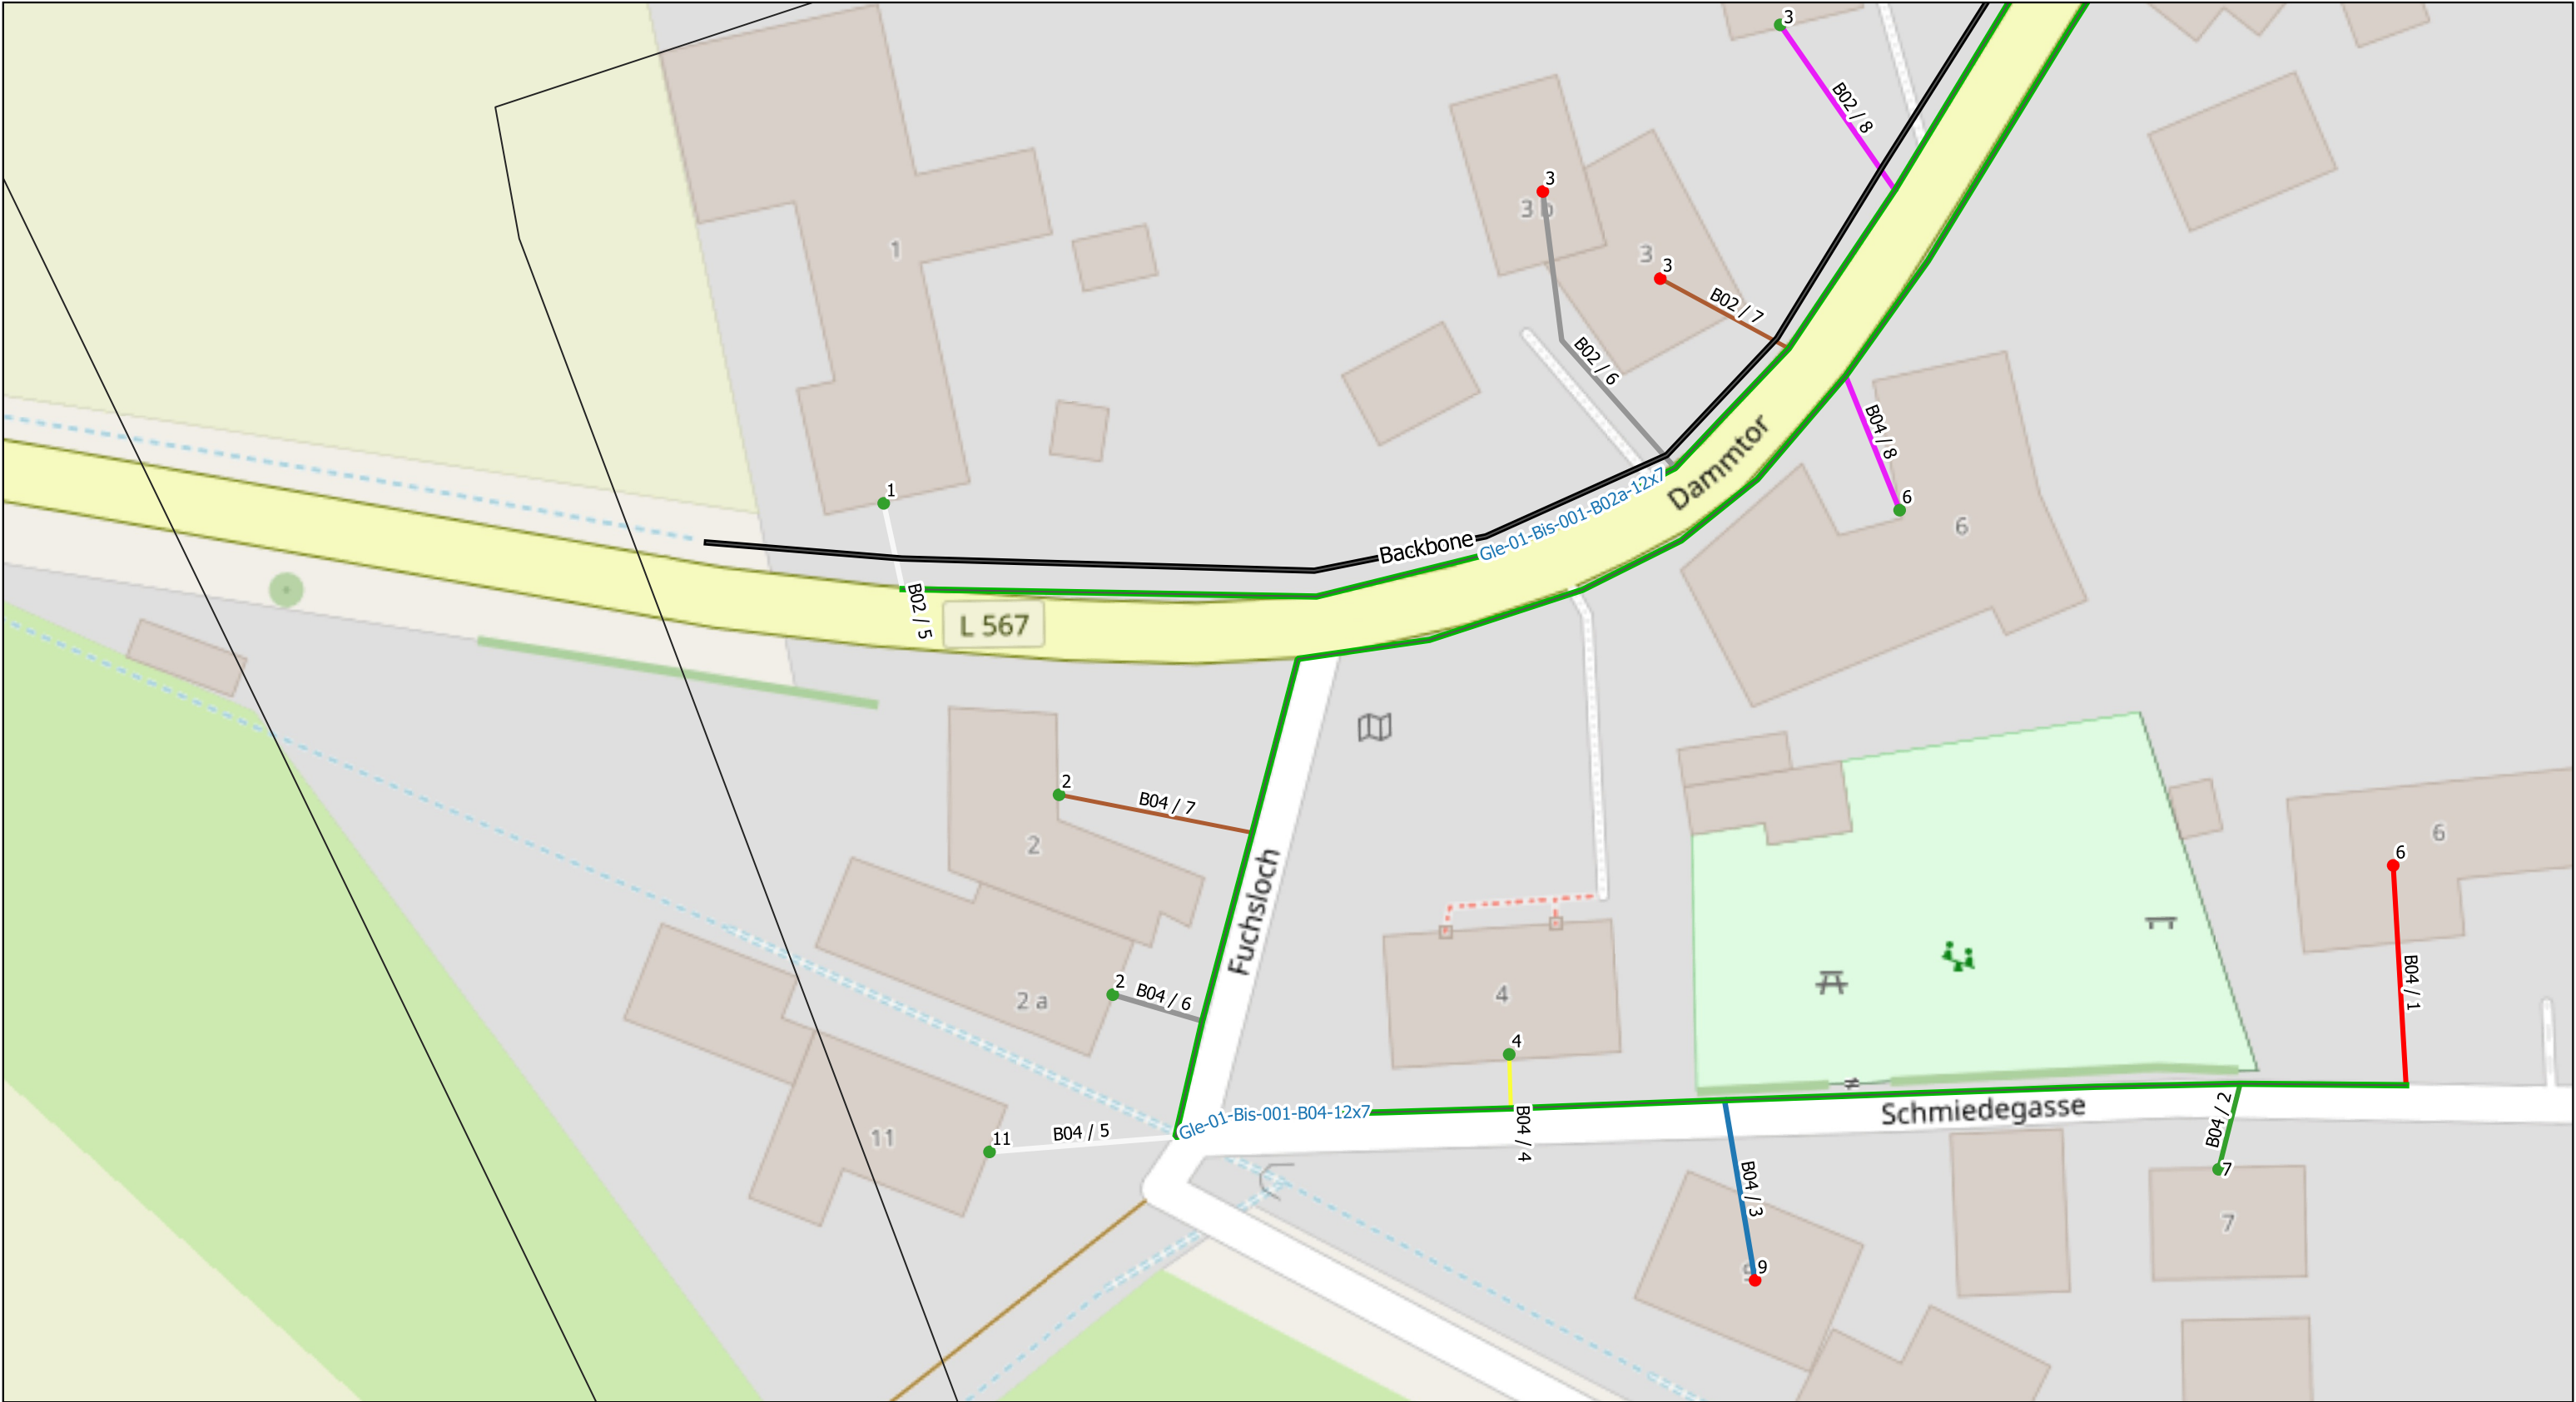

Legende: MFG Liegenschaften: 1(Active) 2(Passive) NVT: 1(48) 2(96) Rohrverband(12x7/4) Backbone(7x14/10)		Scle 1:500	Ausführungsplan	Bischhausen, Gleichen	AG=GNC/Geotel AN=JU-BEtonbau
		Gezeichnet	Date	Name	Trassenlänge: 2907m
		Bearbeitet	25.08.2023		Plan/Zeichnungsnummer:5/13
		Geprüft			Achtung! Änderungen sind mit der Bauleitung abzusprechen

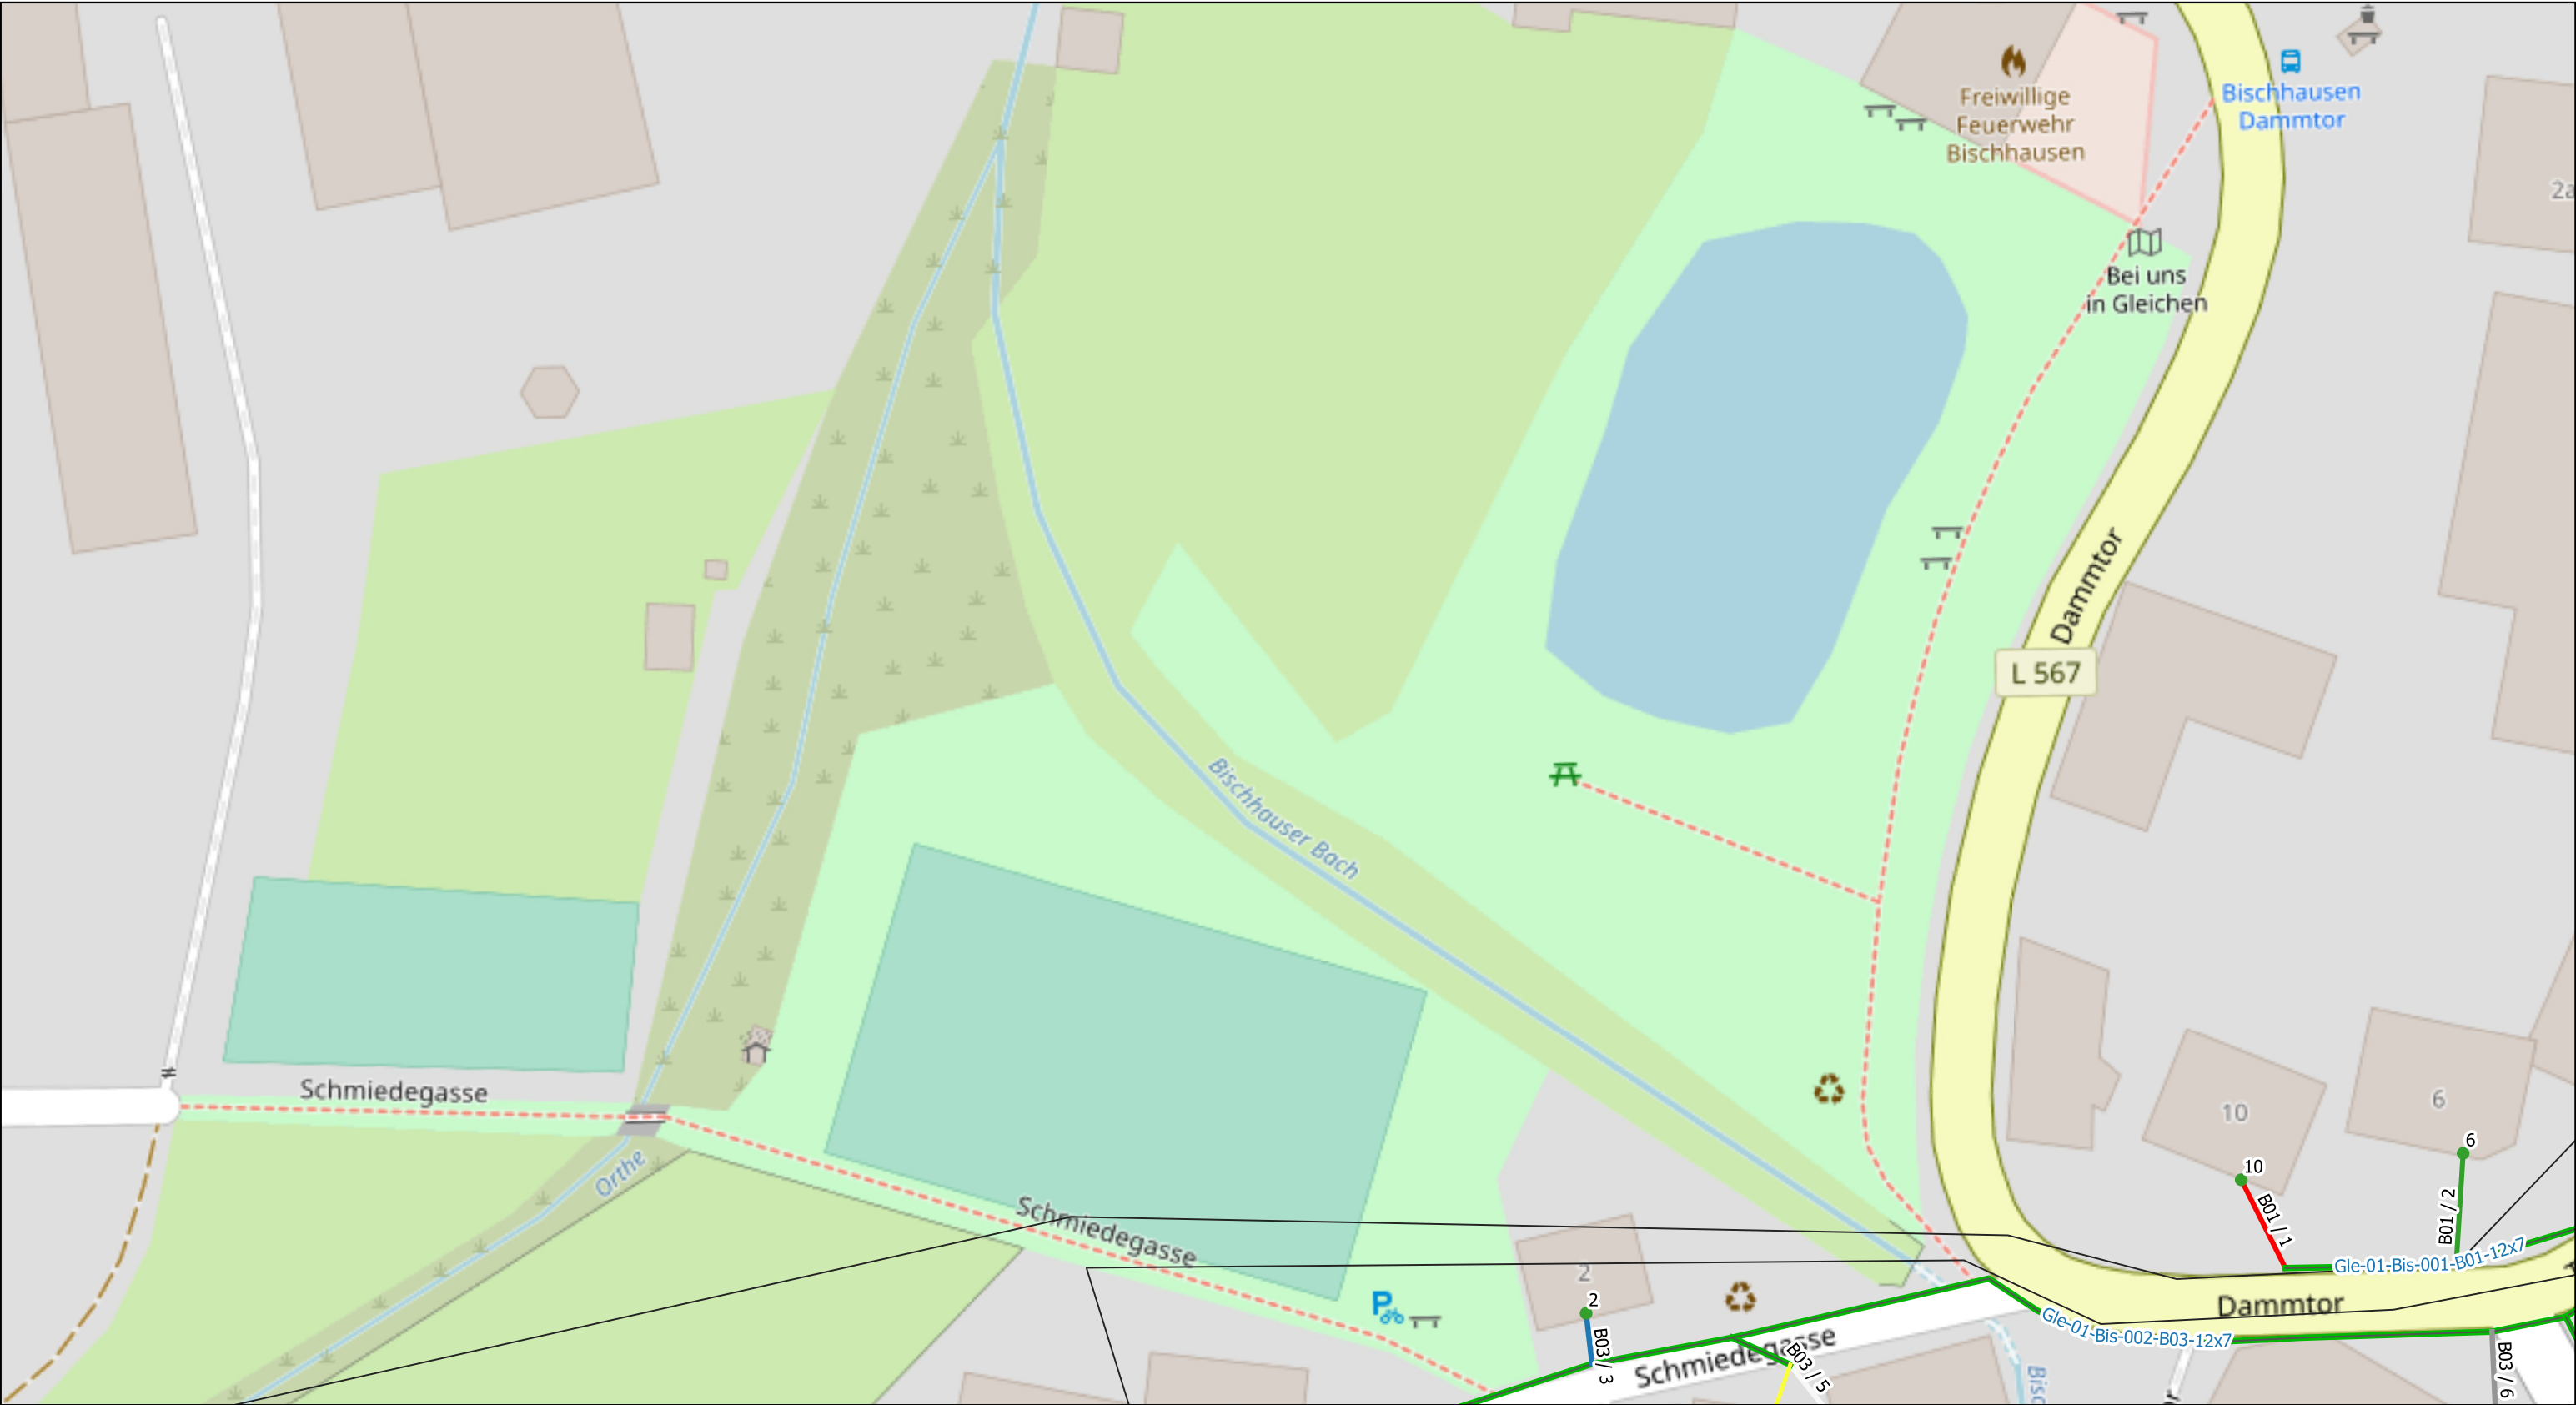

Legende:

MFG

Liegenschaften:

1(Active)

2(Passive)

NVT:


1(48)

2(96)


Rohrverband(12x7/4)

Backone(7x14/10)

Scle 1:500	Ausführungsplan	Bischohausen, Gleichen	AG=GNC/Geotel AN=JU-BEtonbau
	Date	Name	Trassenlänge: 2907m
	Gezeichnet	25.08.2023	
	Bearbeitet		
Geprüft			Achtung! Änderungen sind mit der Bauleitung abzusprechen

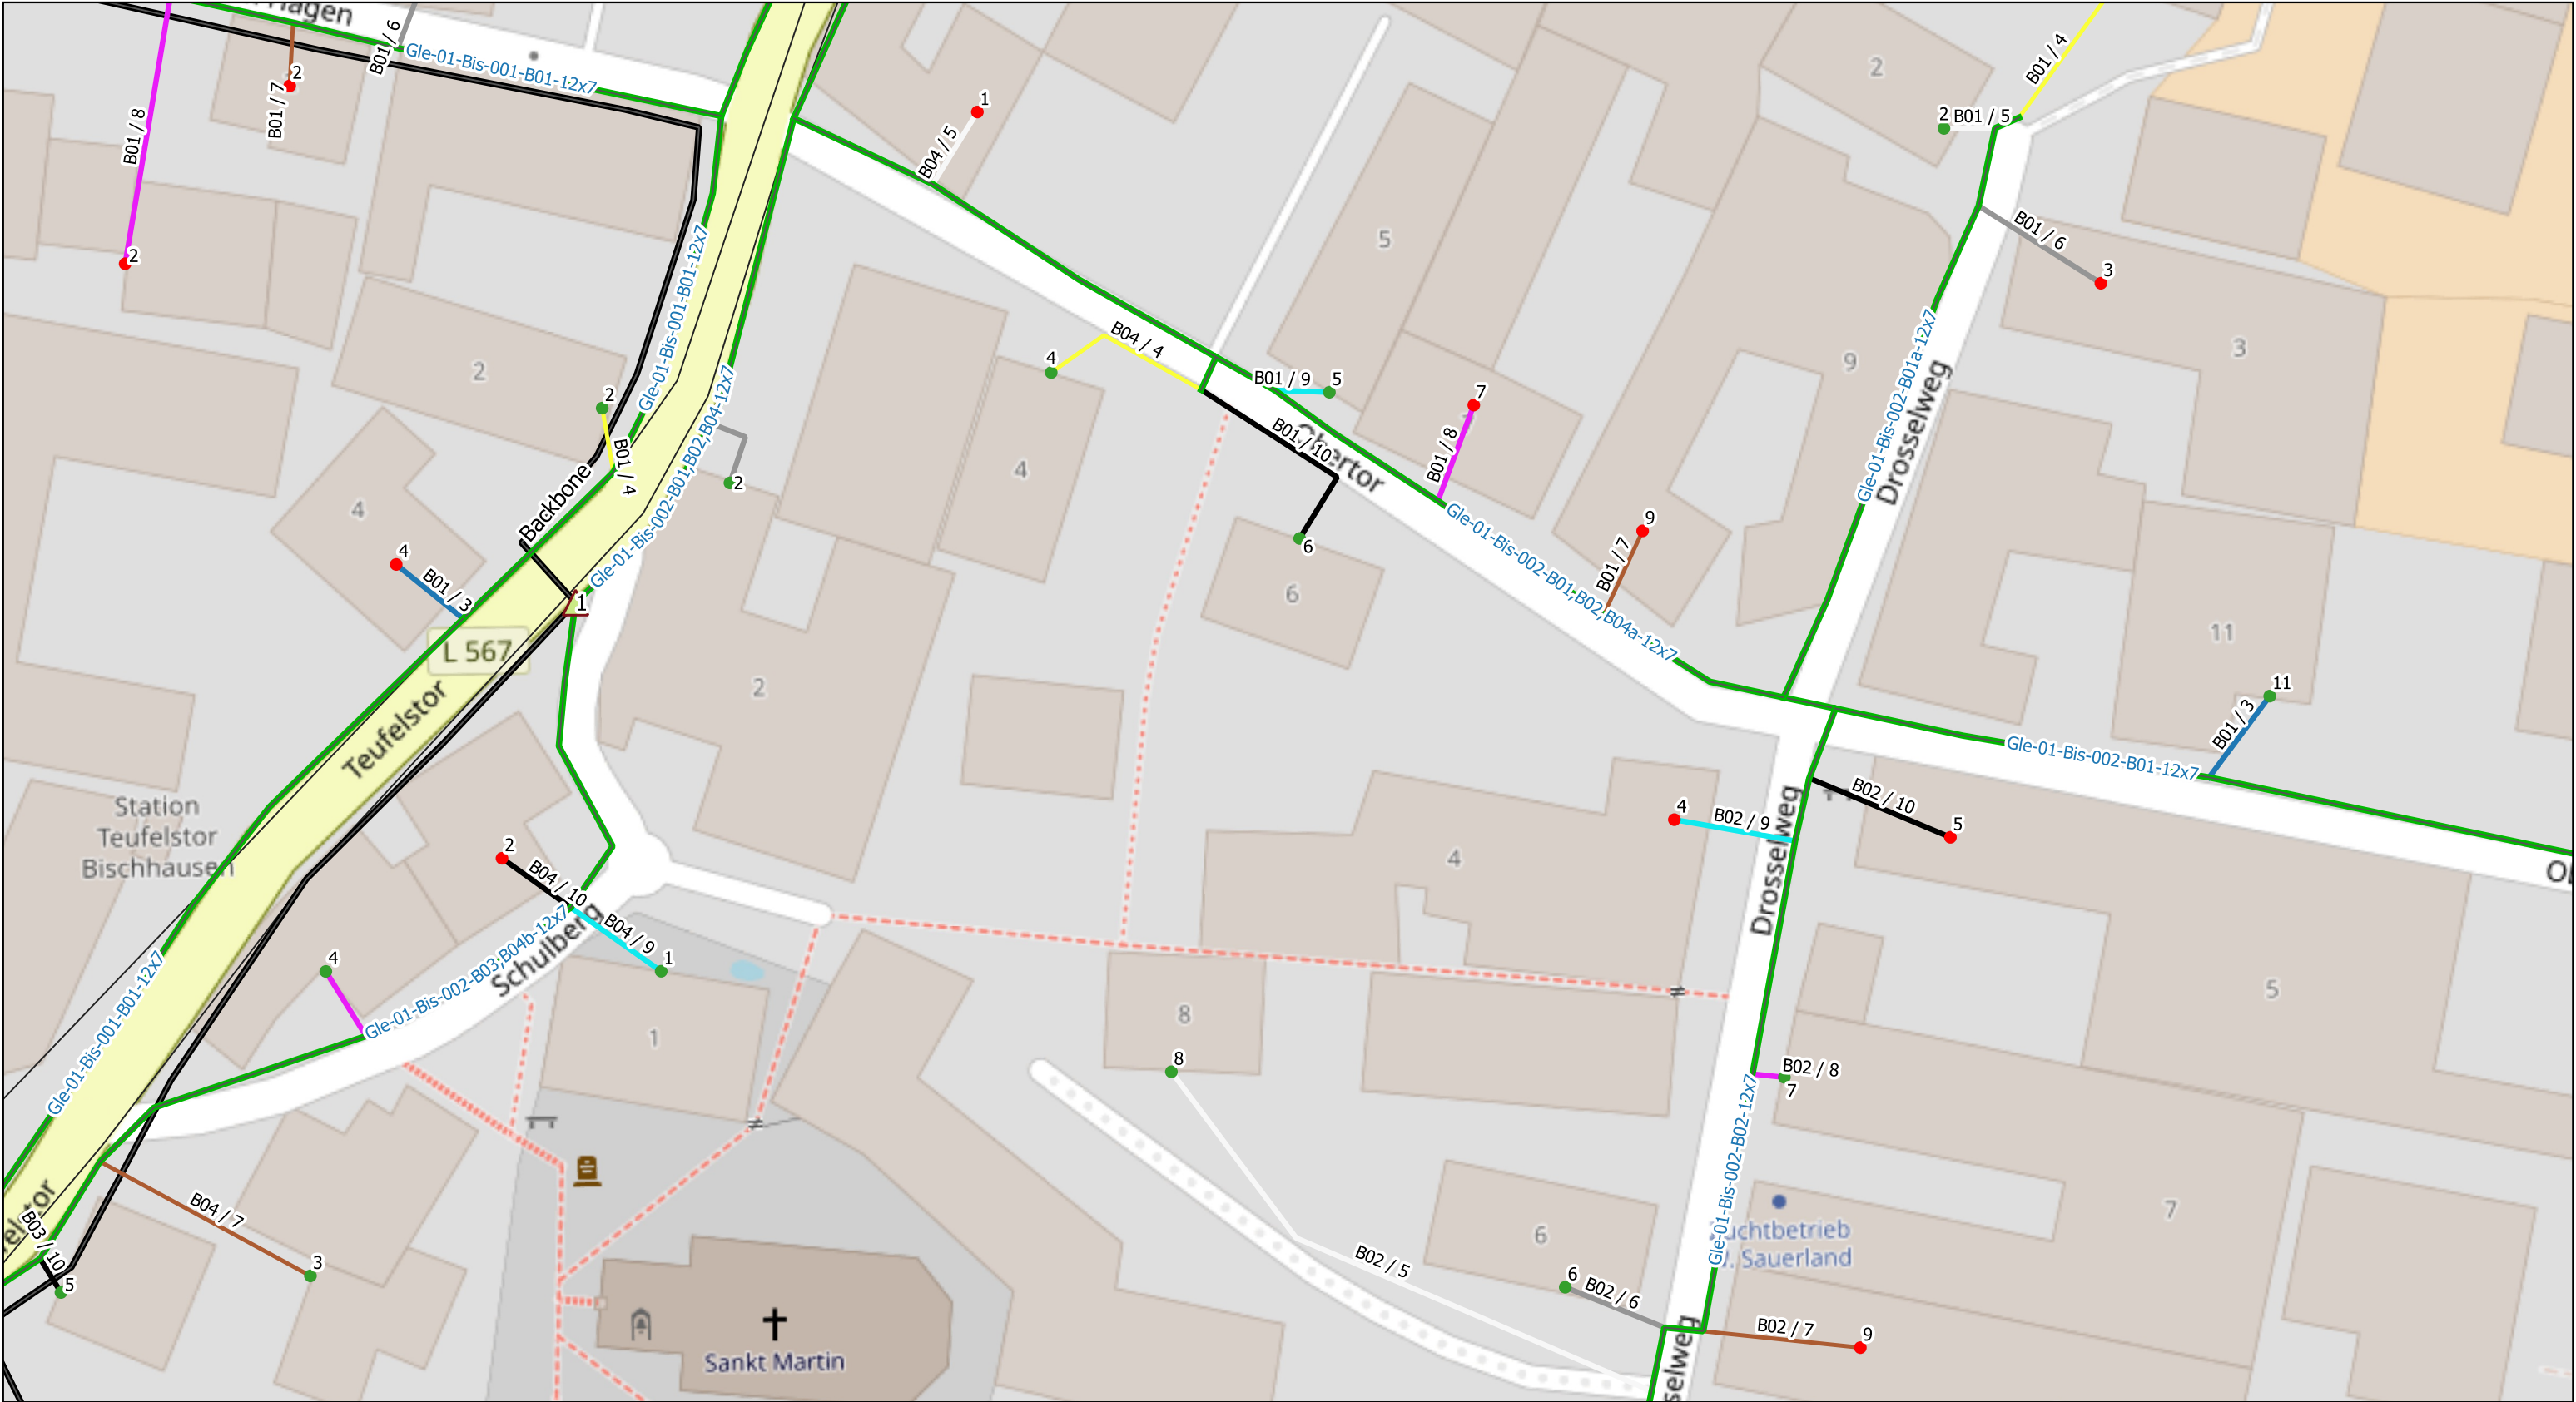

Legende: MFG 1(48) 2(96) NVT: 1(48) NVT: 2(96) Rohrverband(12x7/4) Backbone(7x14/10) <tr><td>Scle 1:500</td><td>Ausführungsplan</td><td>Bischhausen, Gleichen</td><td>AG=GNC/Geotel AN=JU-BEtonbau</td></tr> <tr><td>Gezeichnet</td><td>Date</td><td>Name</td><td>Trassenlänge: 2907m</td></tr> <tr><td>Bearbeitet</td><td>25.08.2023</td><td></td><td>Plan/Zeichnungsnummer:7/13</td></tr> <tr><td>Geprüft</td><td></td><td></td><td>Achtung! Änderungen sind mit der Bauleitung abzusprechen</td></tr>	Scle 1:500	Ausführungsplan	Bischhausen, Gleichen	AG=GNC/Geotel AN=JU-BEtonbau	Gezeichnet	Date	Name	Trassenlänge: 2907m	Bearbeitet	25.08.2023		Plan/Zeichnungsnummer:7/13	Geprüft			Achtung! Änderungen sind mit der Bauleitung abzusprechen
	Scle 1:500	Ausführungsplan	Bischhausen, Gleichen	AG=GNC/Geotel AN=JU-BEtonbau												
	Gezeichnet	Date	Name	Trassenlänge: 2907m												
	Bearbeitet	25.08.2023		Plan/Zeichnungsnummer:7/13												
	Geprüft			Achtung! Änderungen sind mit der Bauleitung abzusprechen												

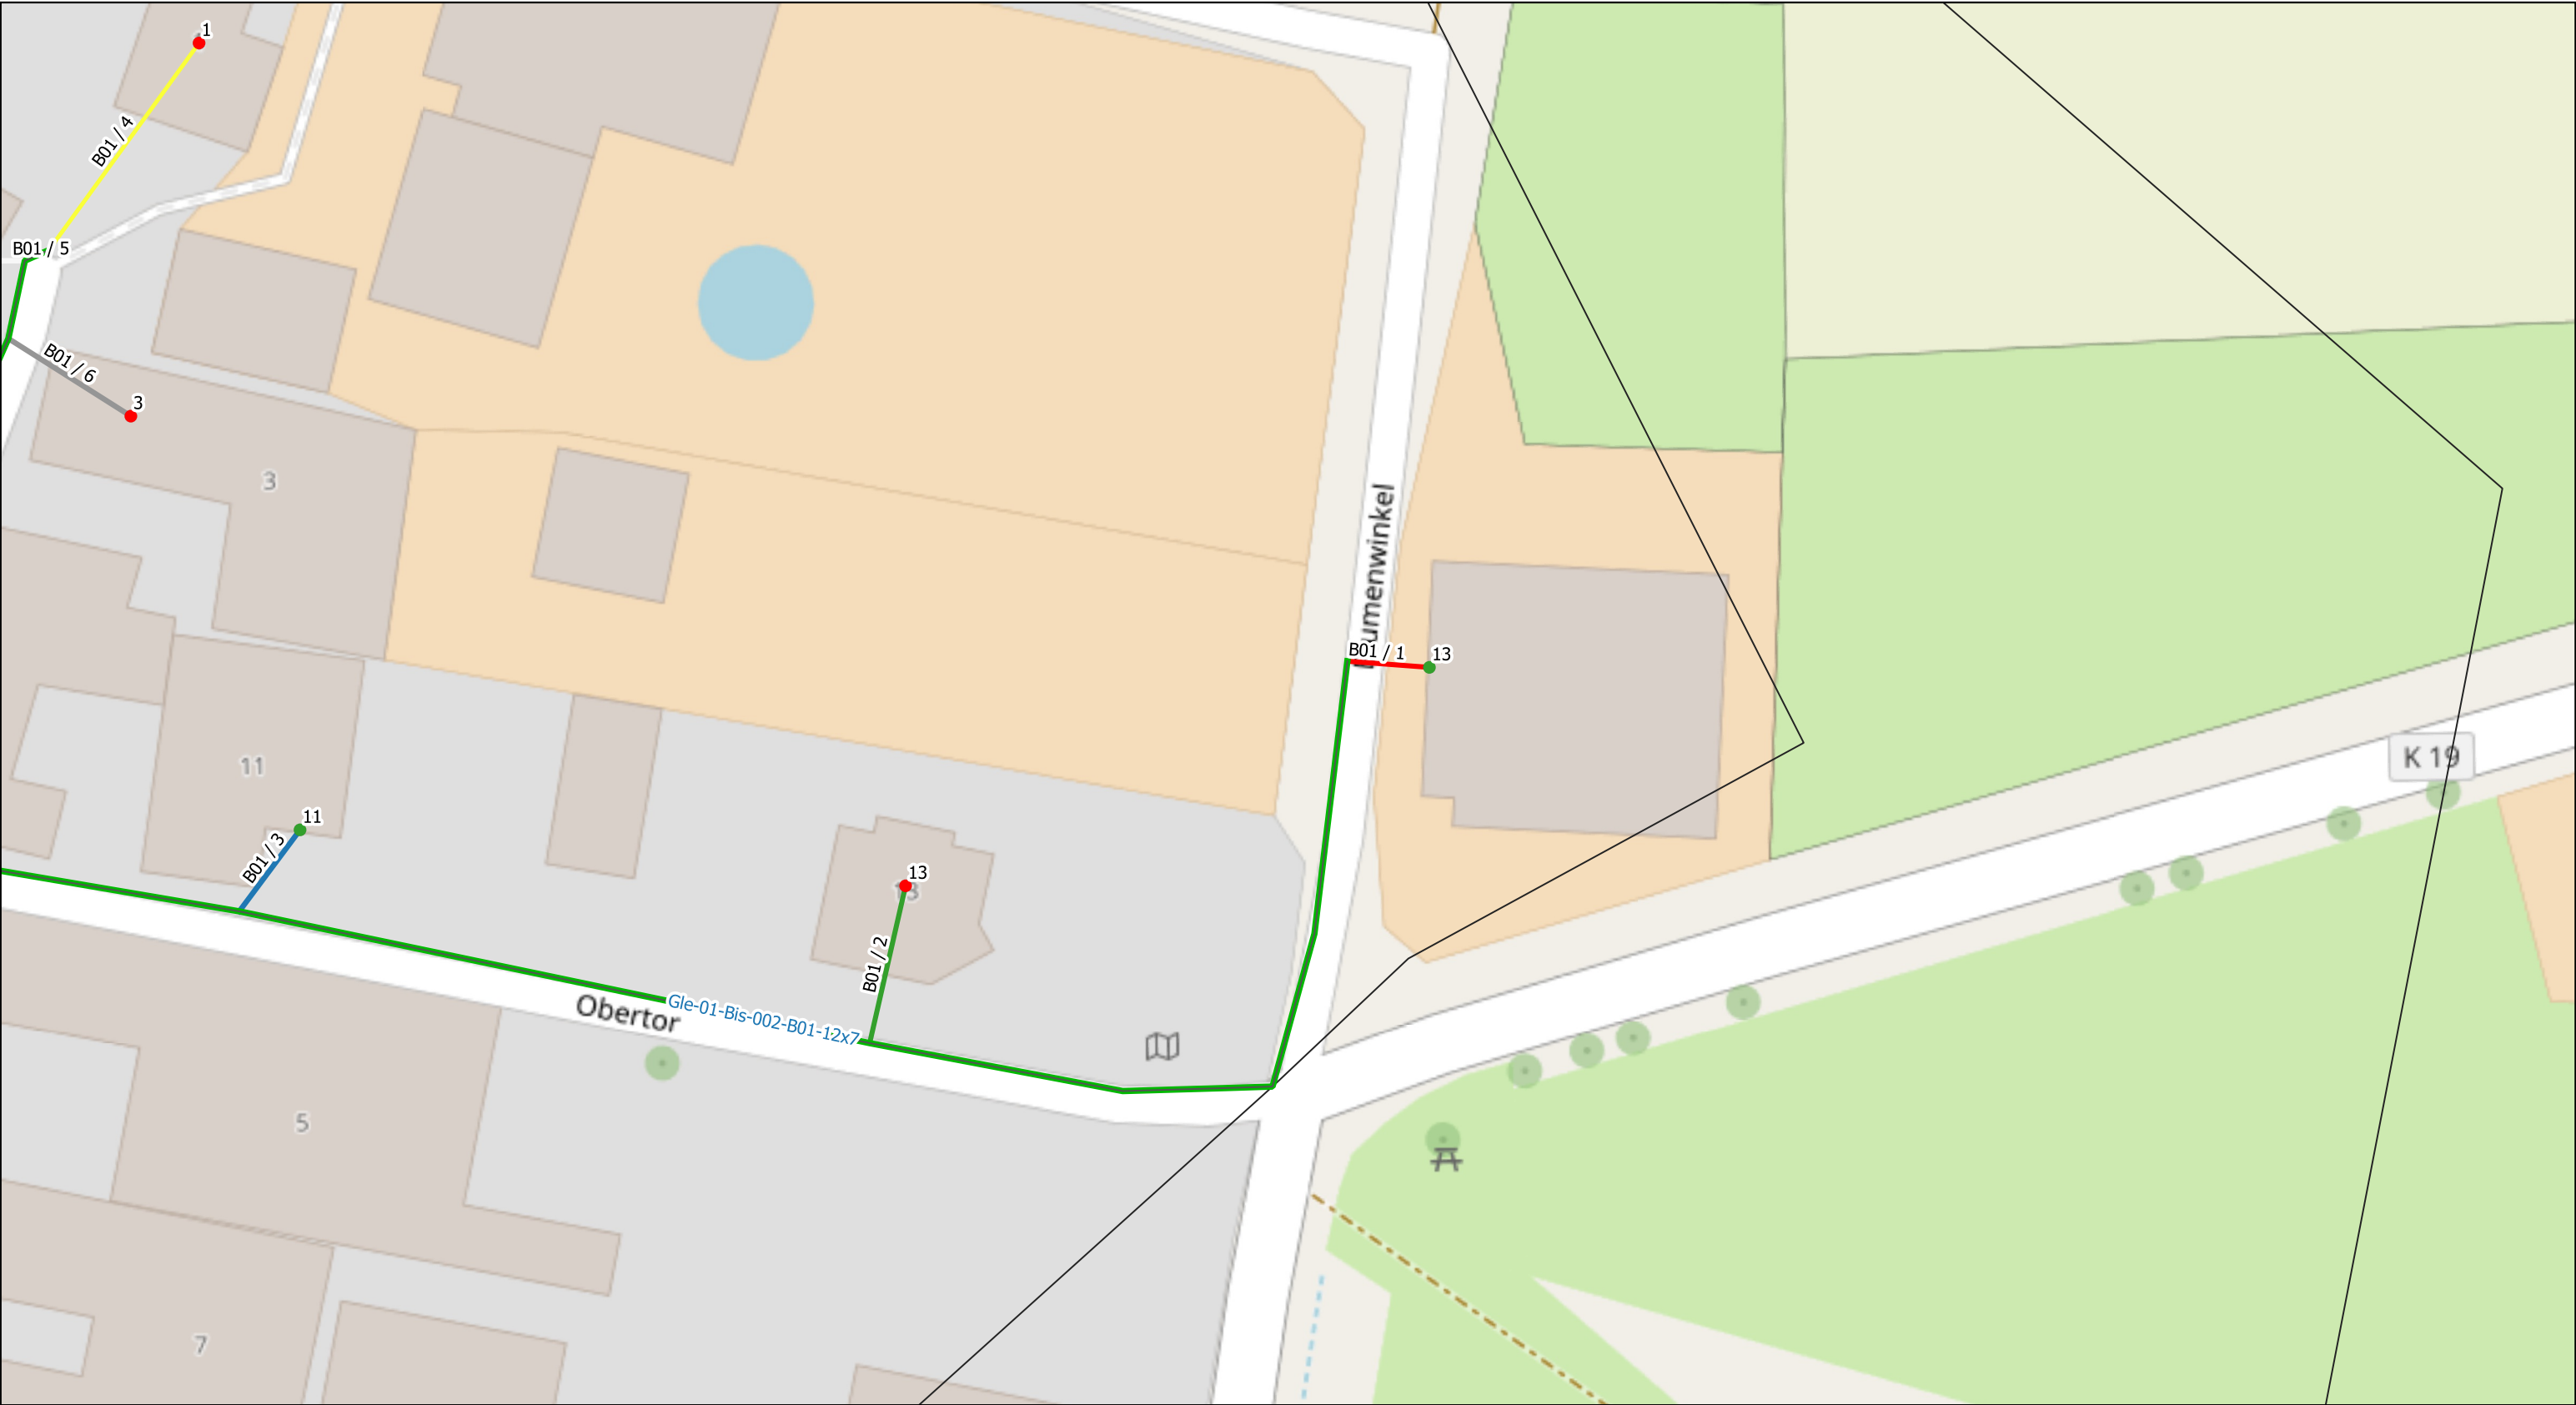

Legende:

 MFG

 NVT:

Liegenschaften:

 1(Active)


 2(Passive)

 1(48)


 2(96)

 Rohrverband(12x7/4)


 Backone(7x14/10)

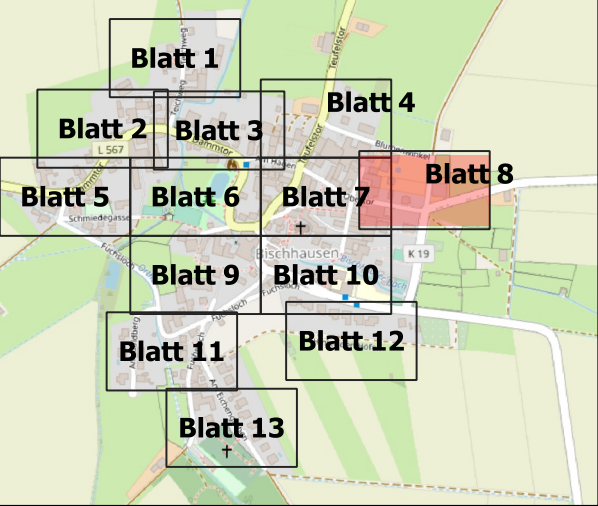


Scle 1:500	Ausführungsplan	Bischhausen, Gleichen	AG=GNC/Geotel AN=JU-BEtonbau
	Date	Name	Trassenlänge: 2907m
	Gezeichnet	25.08.2023	
	Bearbeitet		Plan/Zeichnungsnummer:8/13
Geprüft			Achtung! Änderungen sind mit der Bauleitung abzusprechen

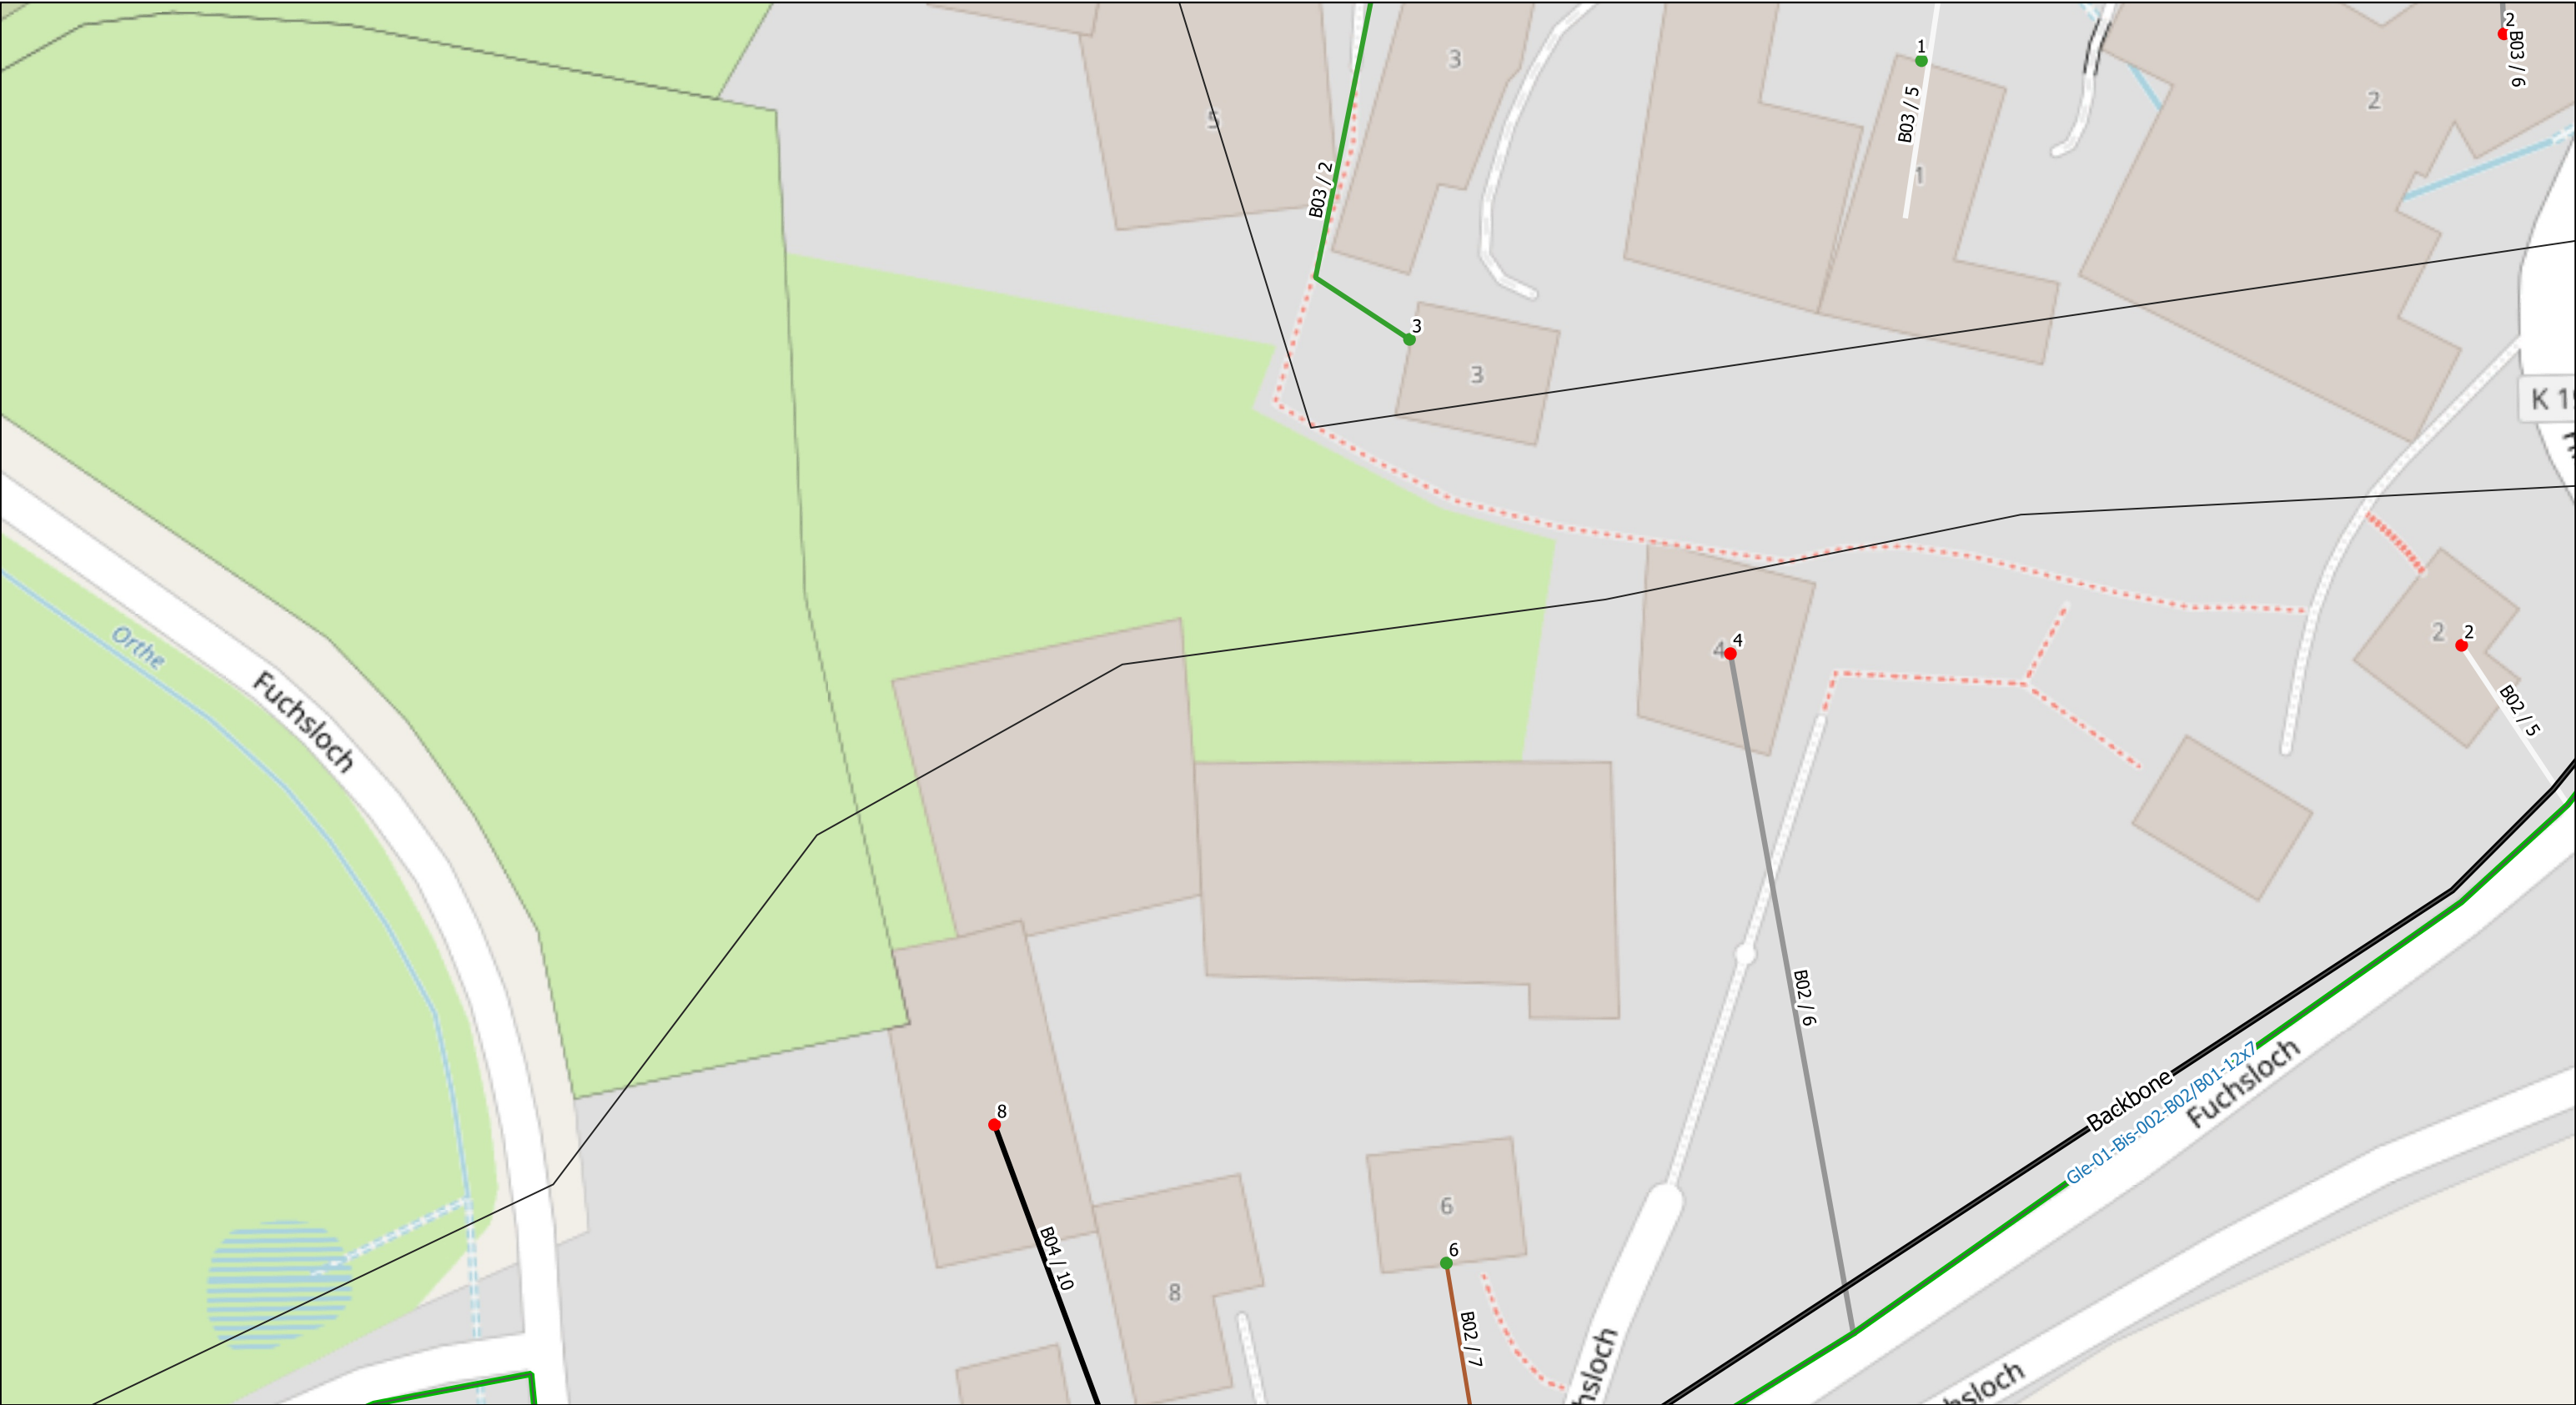


Legende: MFG Liegenschaften: 1(Active) 2(Passive) NVT: 1(48) 2(96) Rohrverband(12x7/4) Backbone(7x14/10)

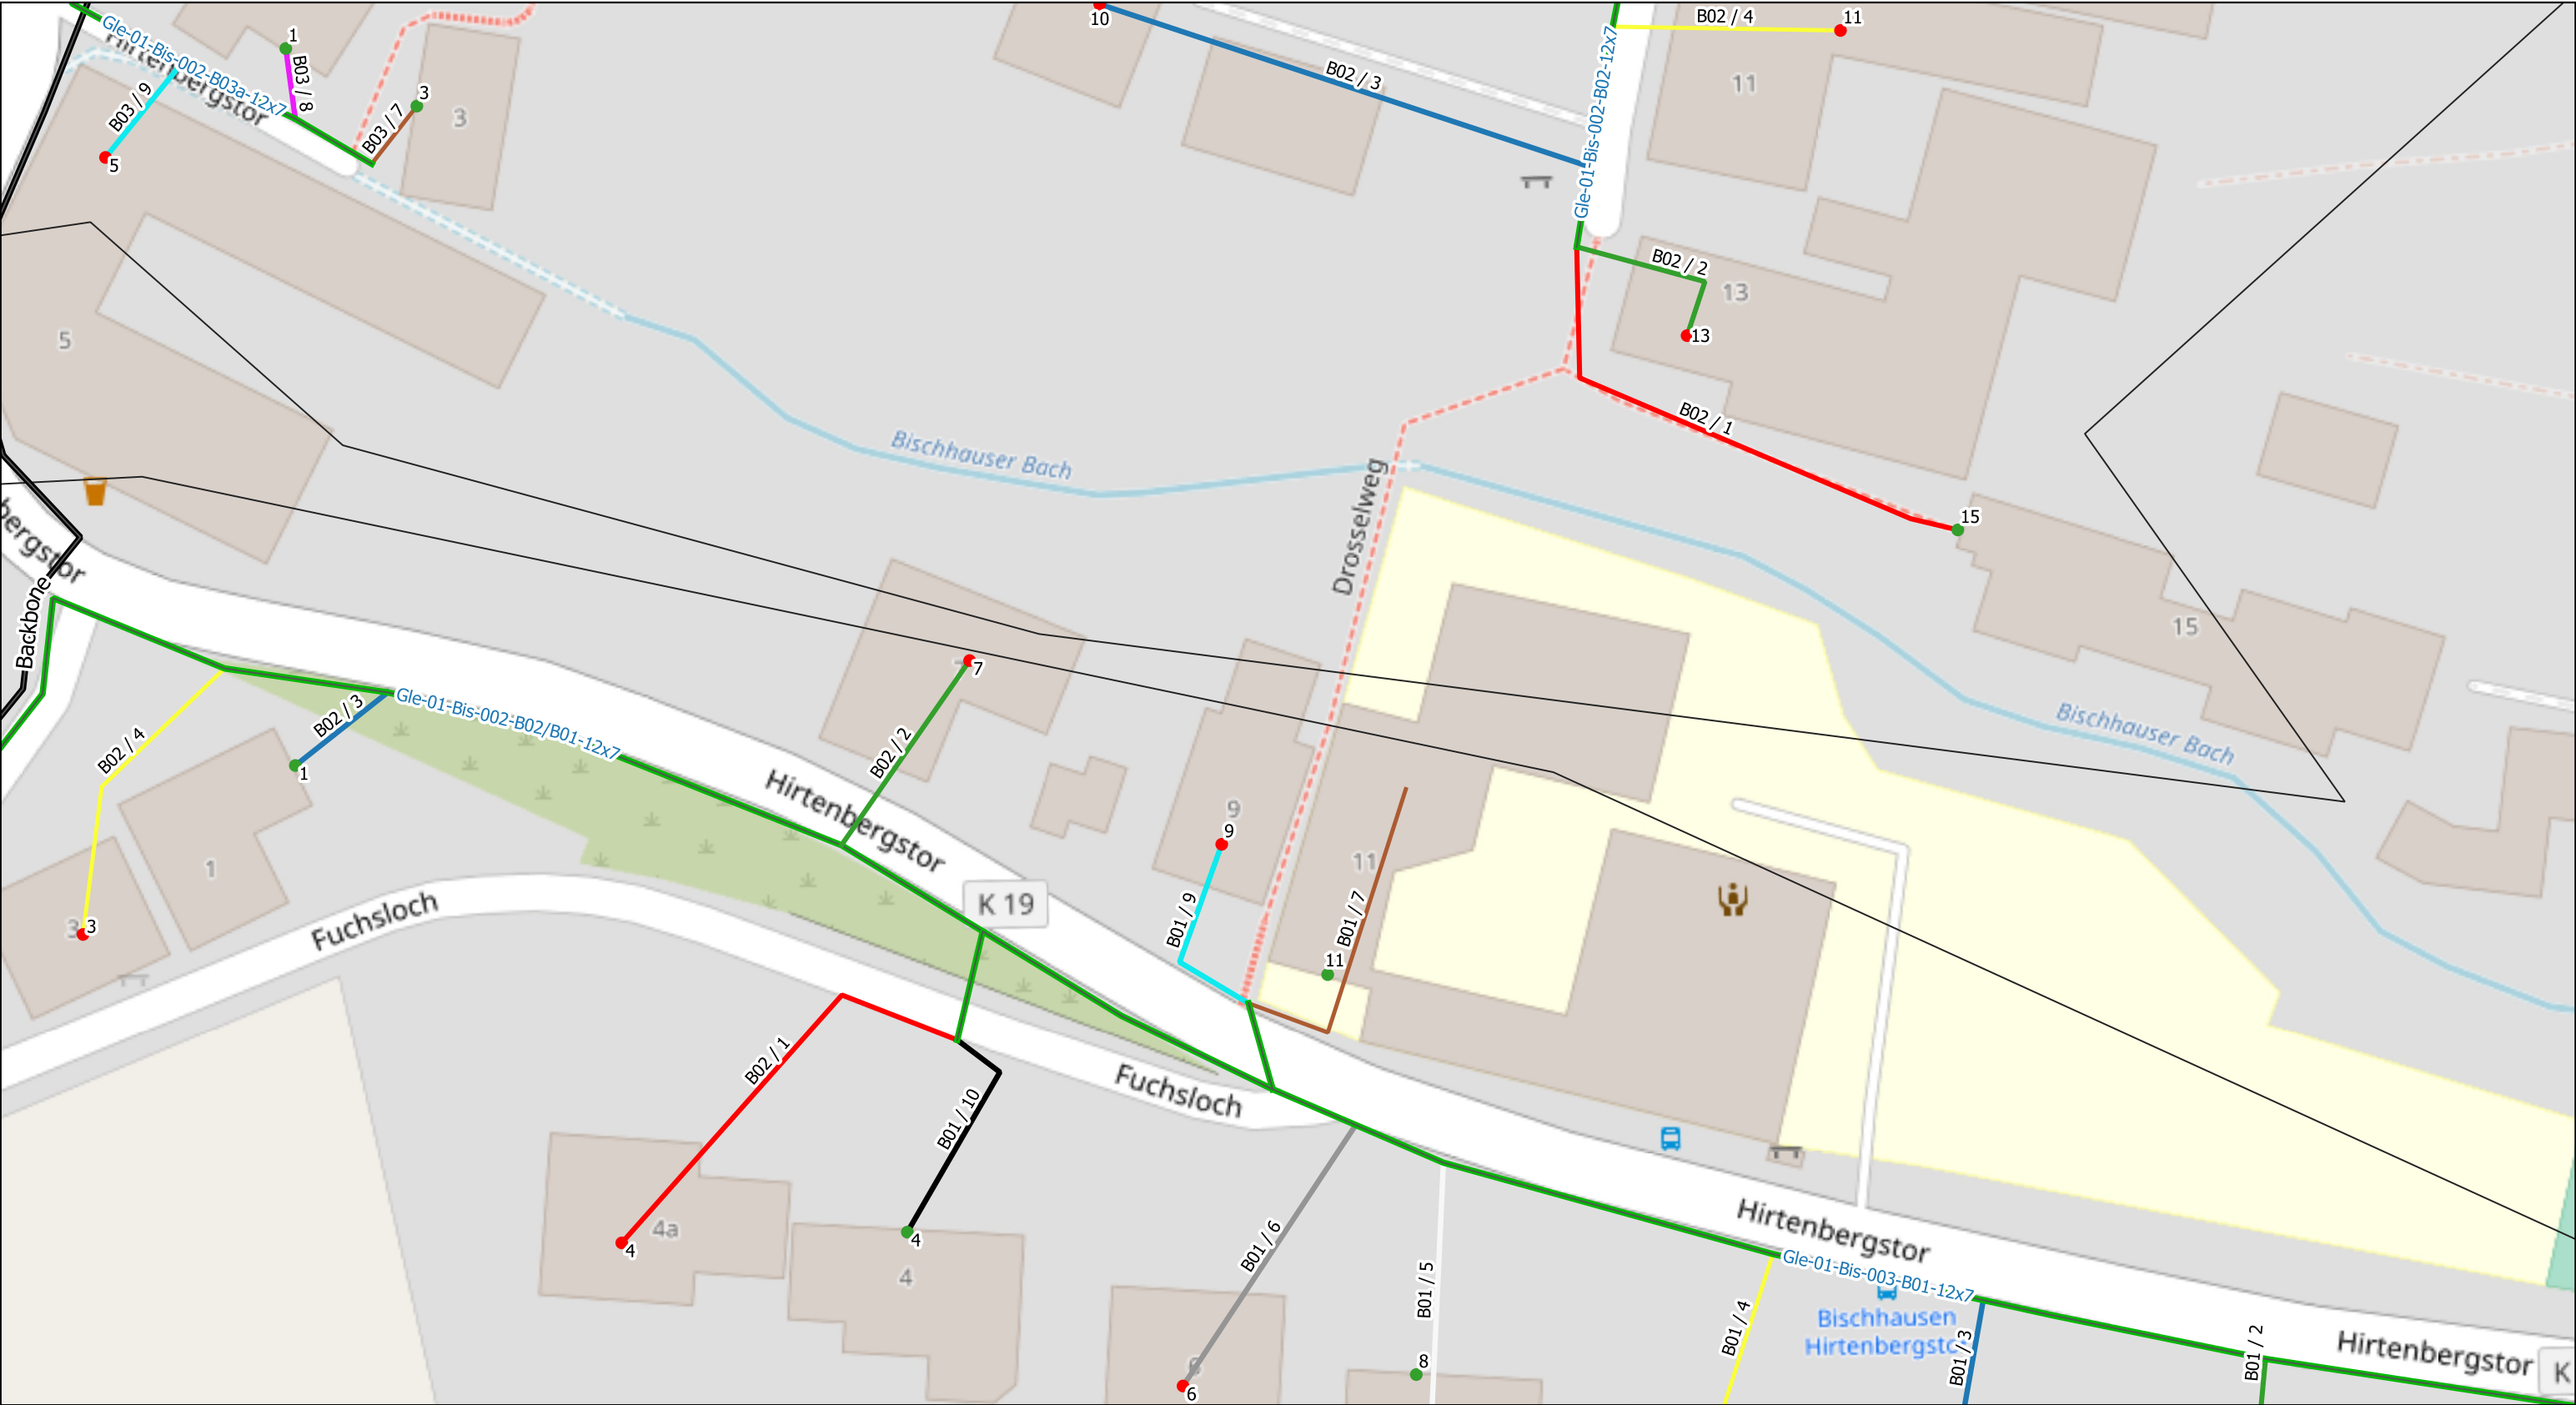


Legende: MFG 1(Active) 2(Passive) Rohrverband(12x7/4) Backbone(7x14/10) NVT: 1(48) 2(96)		Scle 1:500	Ausführungsplan	Bischhausen, Gleichen	AG=GNC/Geotel AN=JU-BEtonbau
		Gezeichnet	Date	Name	Trassenlänge: 2907m
		Bearbeitet	25.08.2023		Plan/Zeichnungsnummer:10/13
		Geprüft			Achtung! Änderungen sind mit der Bauleitung abzusprechen

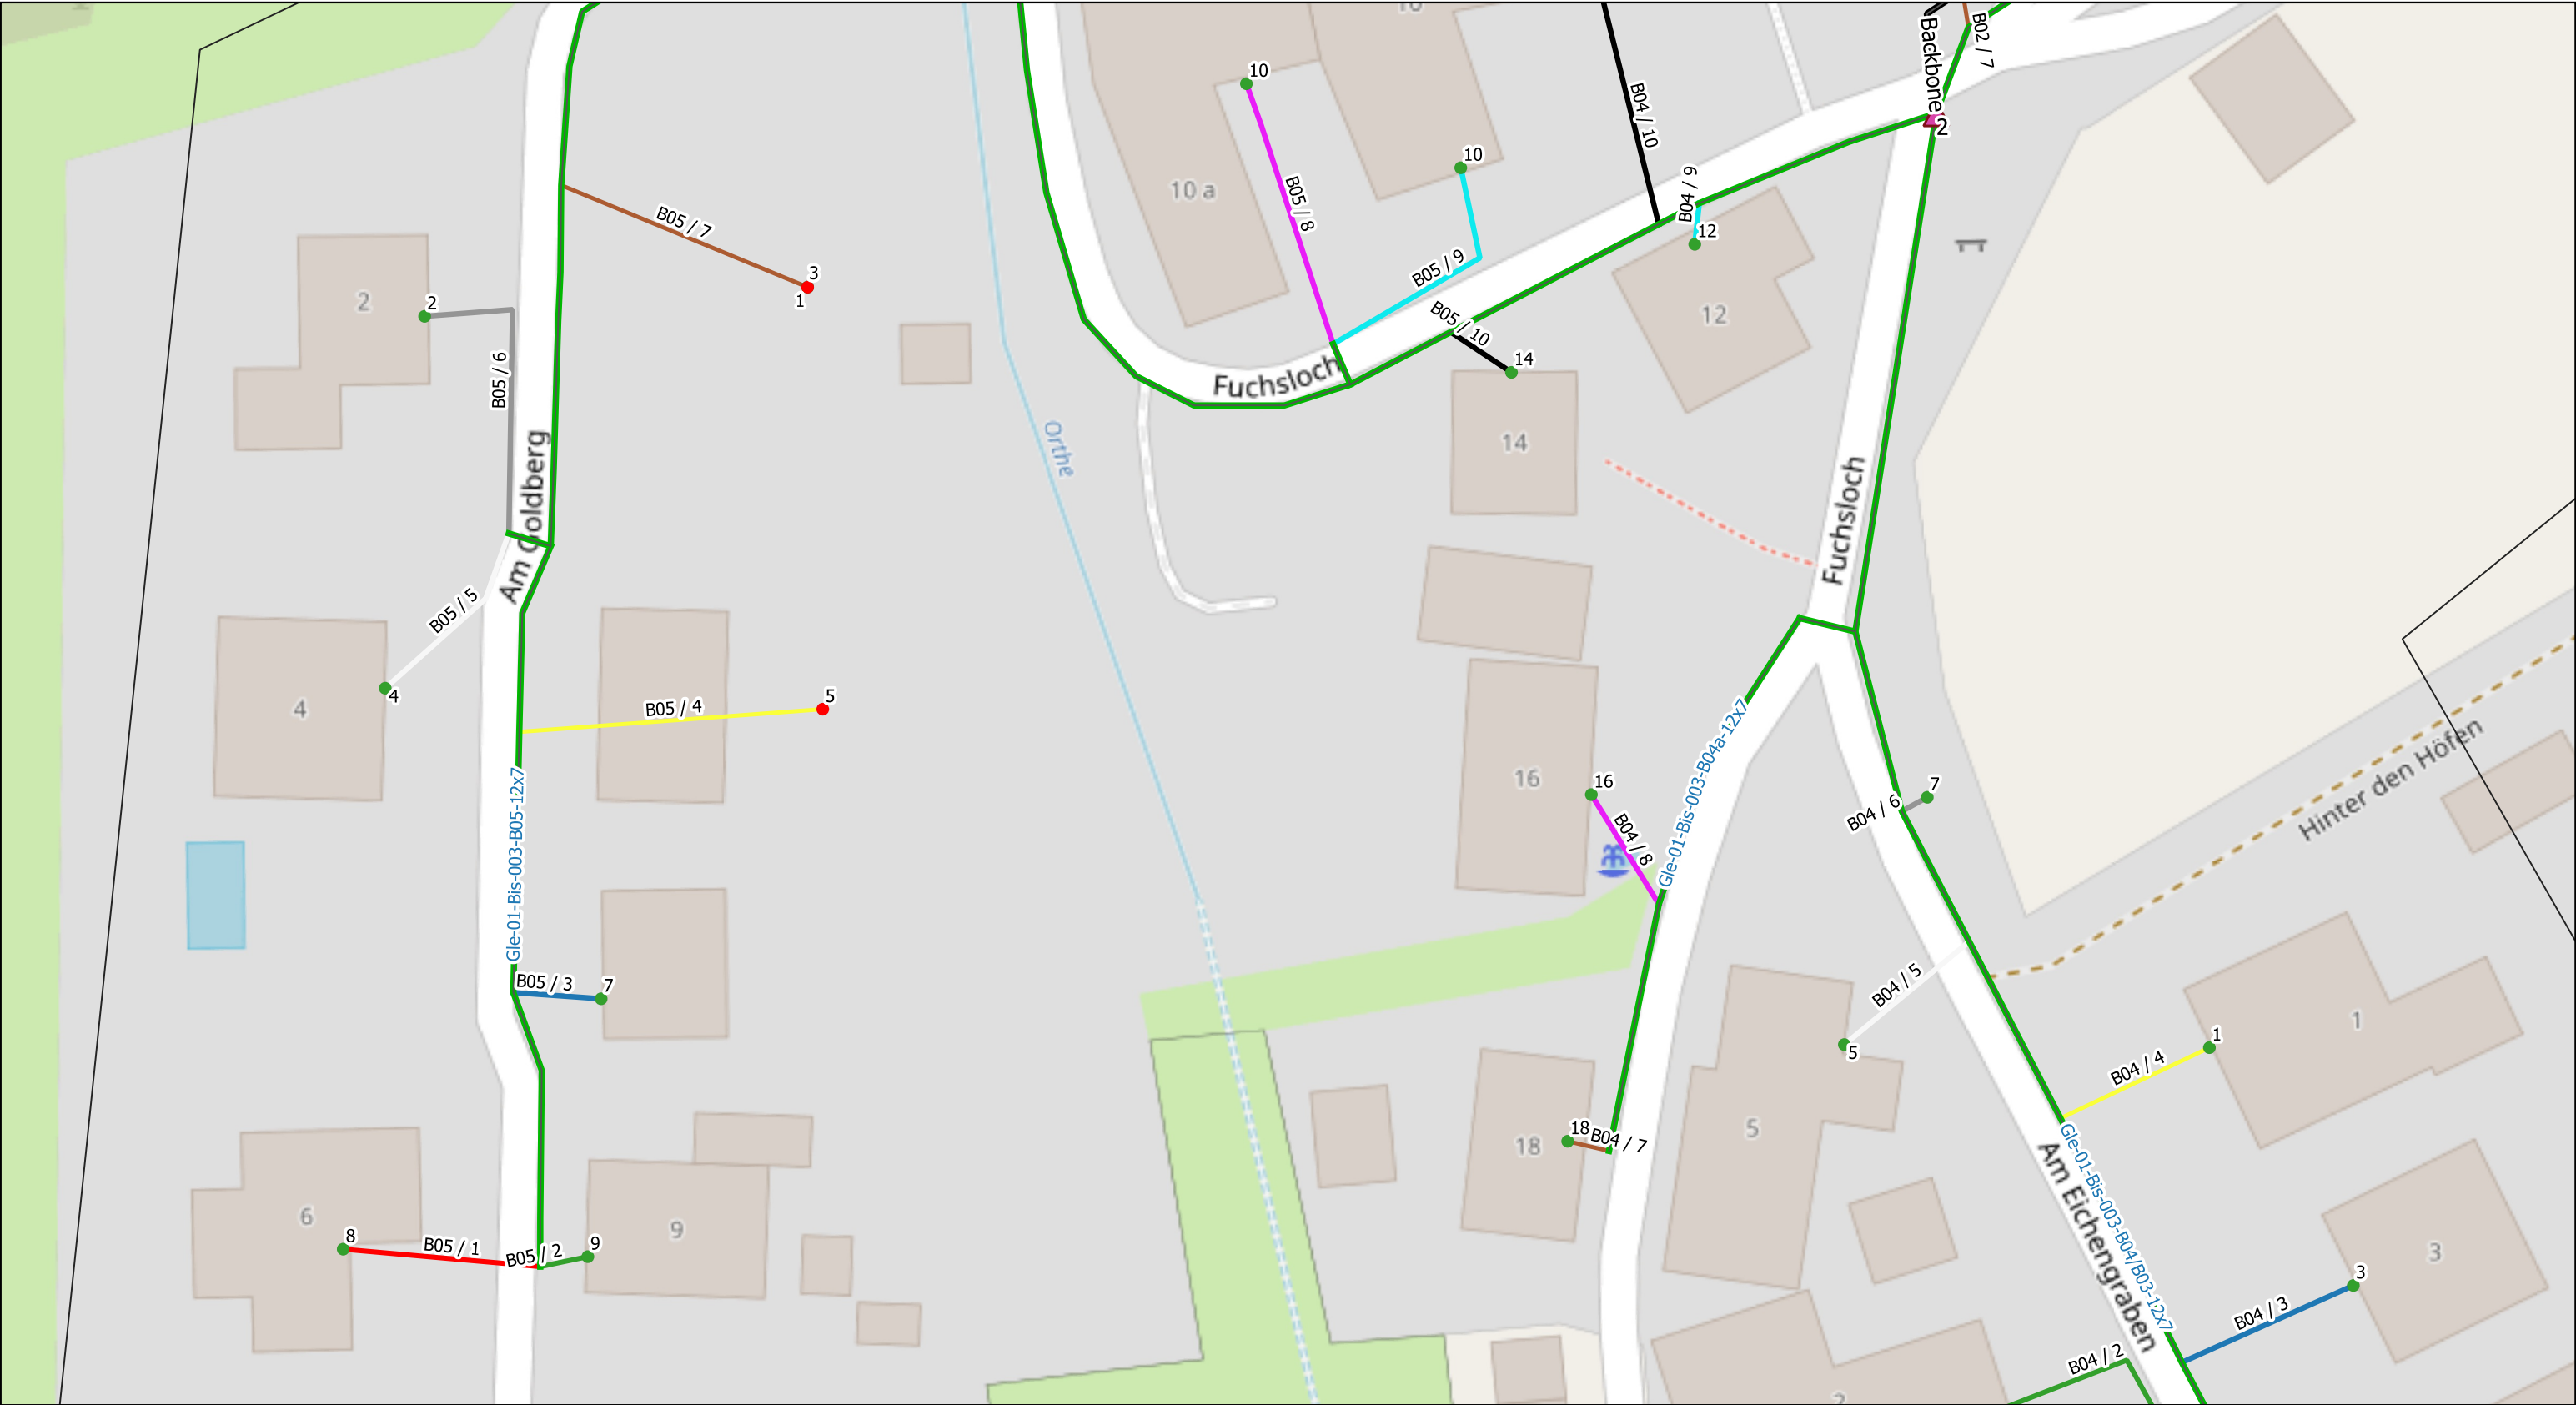

Legende: MFG Liegenschaften: 1(Active) 2(Passive) NVT: 1(48) 2(96) Rohrverband(12x7/4) Backbone(7x14/10)

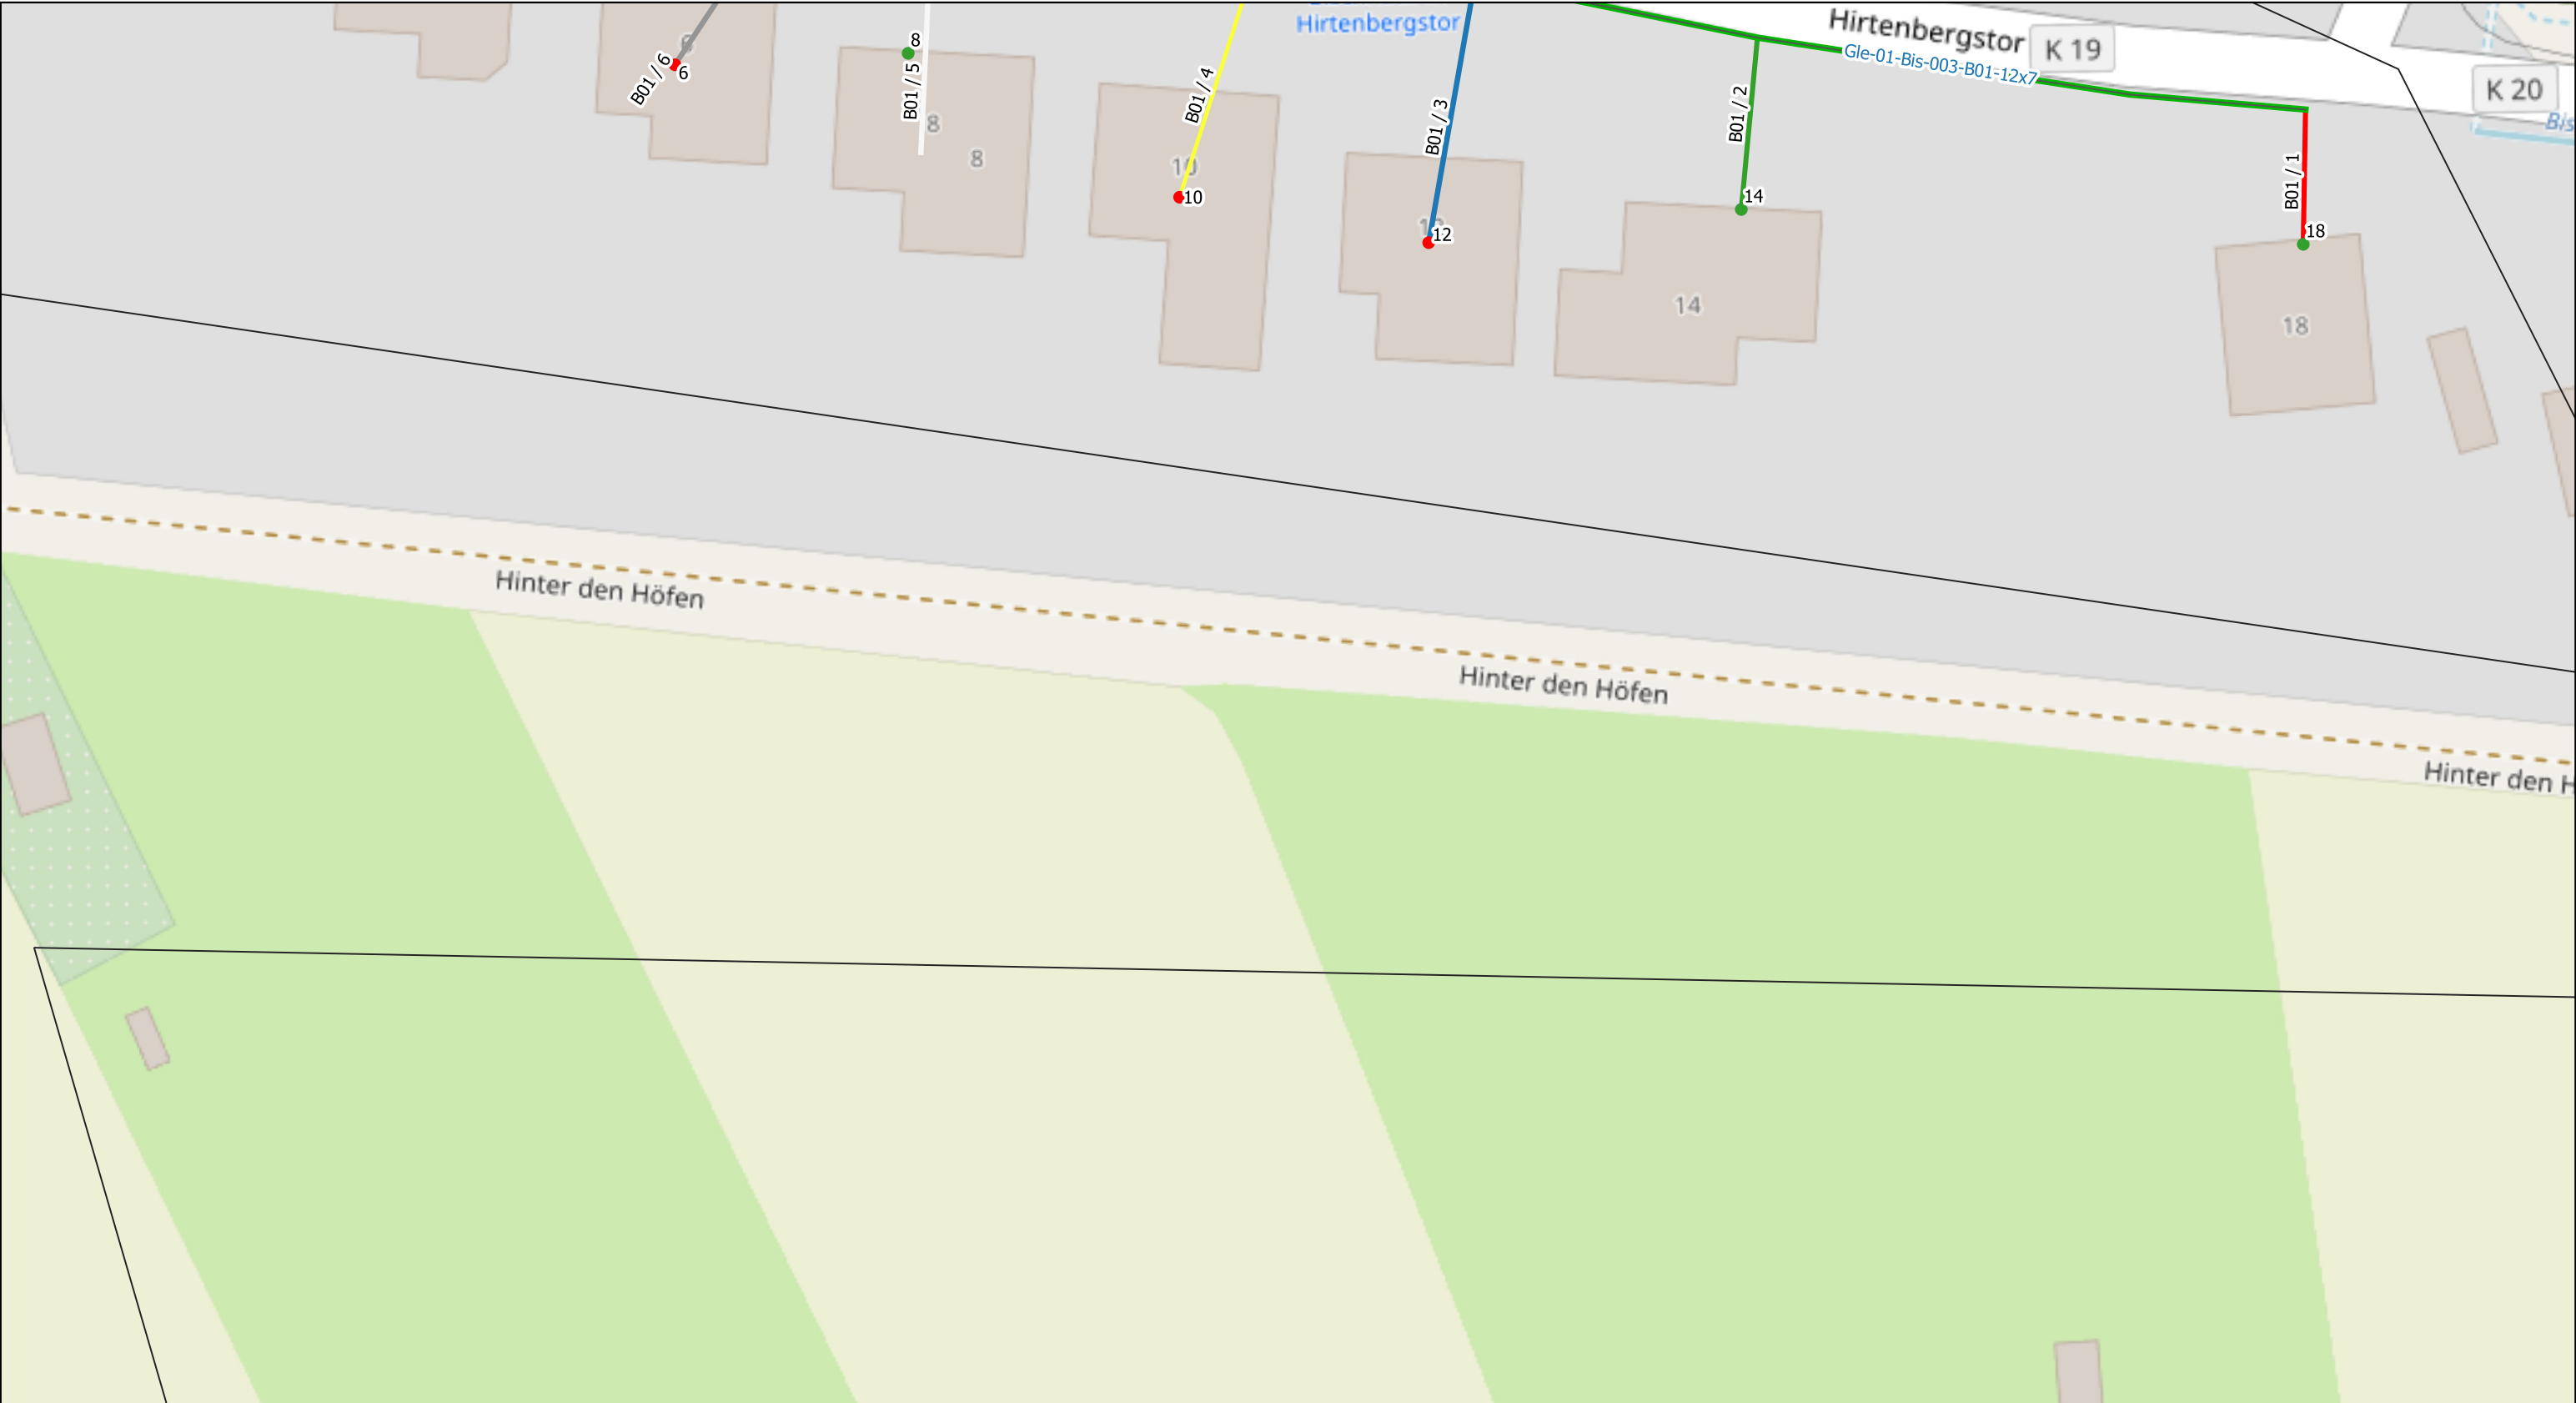

Legende:  MFG  1(Active)  2(Passive) NVT:  1(48)  2(96)  Rohrverband(12x7/4)  Backkone(7x14/10) Blatt 1 Blatt 2 Blatt 3 Blatt 4 Blatt 5 Blatt 6 Blatt 7 Blatt 8 Blatt 9 Blatt 10 Blatt 11 Blatt 12 Blatt 13	Scle 1:500	Ausführungsplan	Bischhausen, Gleichen	AG=GNC/Geotel AN=JU-BEtonbau
	Gezeichnet	Date	Name	Trassenlänge: 2907m
	Bearbeitet	25.08.2023		Plan/Zeichnungsnummer:12/13
	Geprüft			Achtung! Änderungen sind mit der Bauleitung abzusprechen

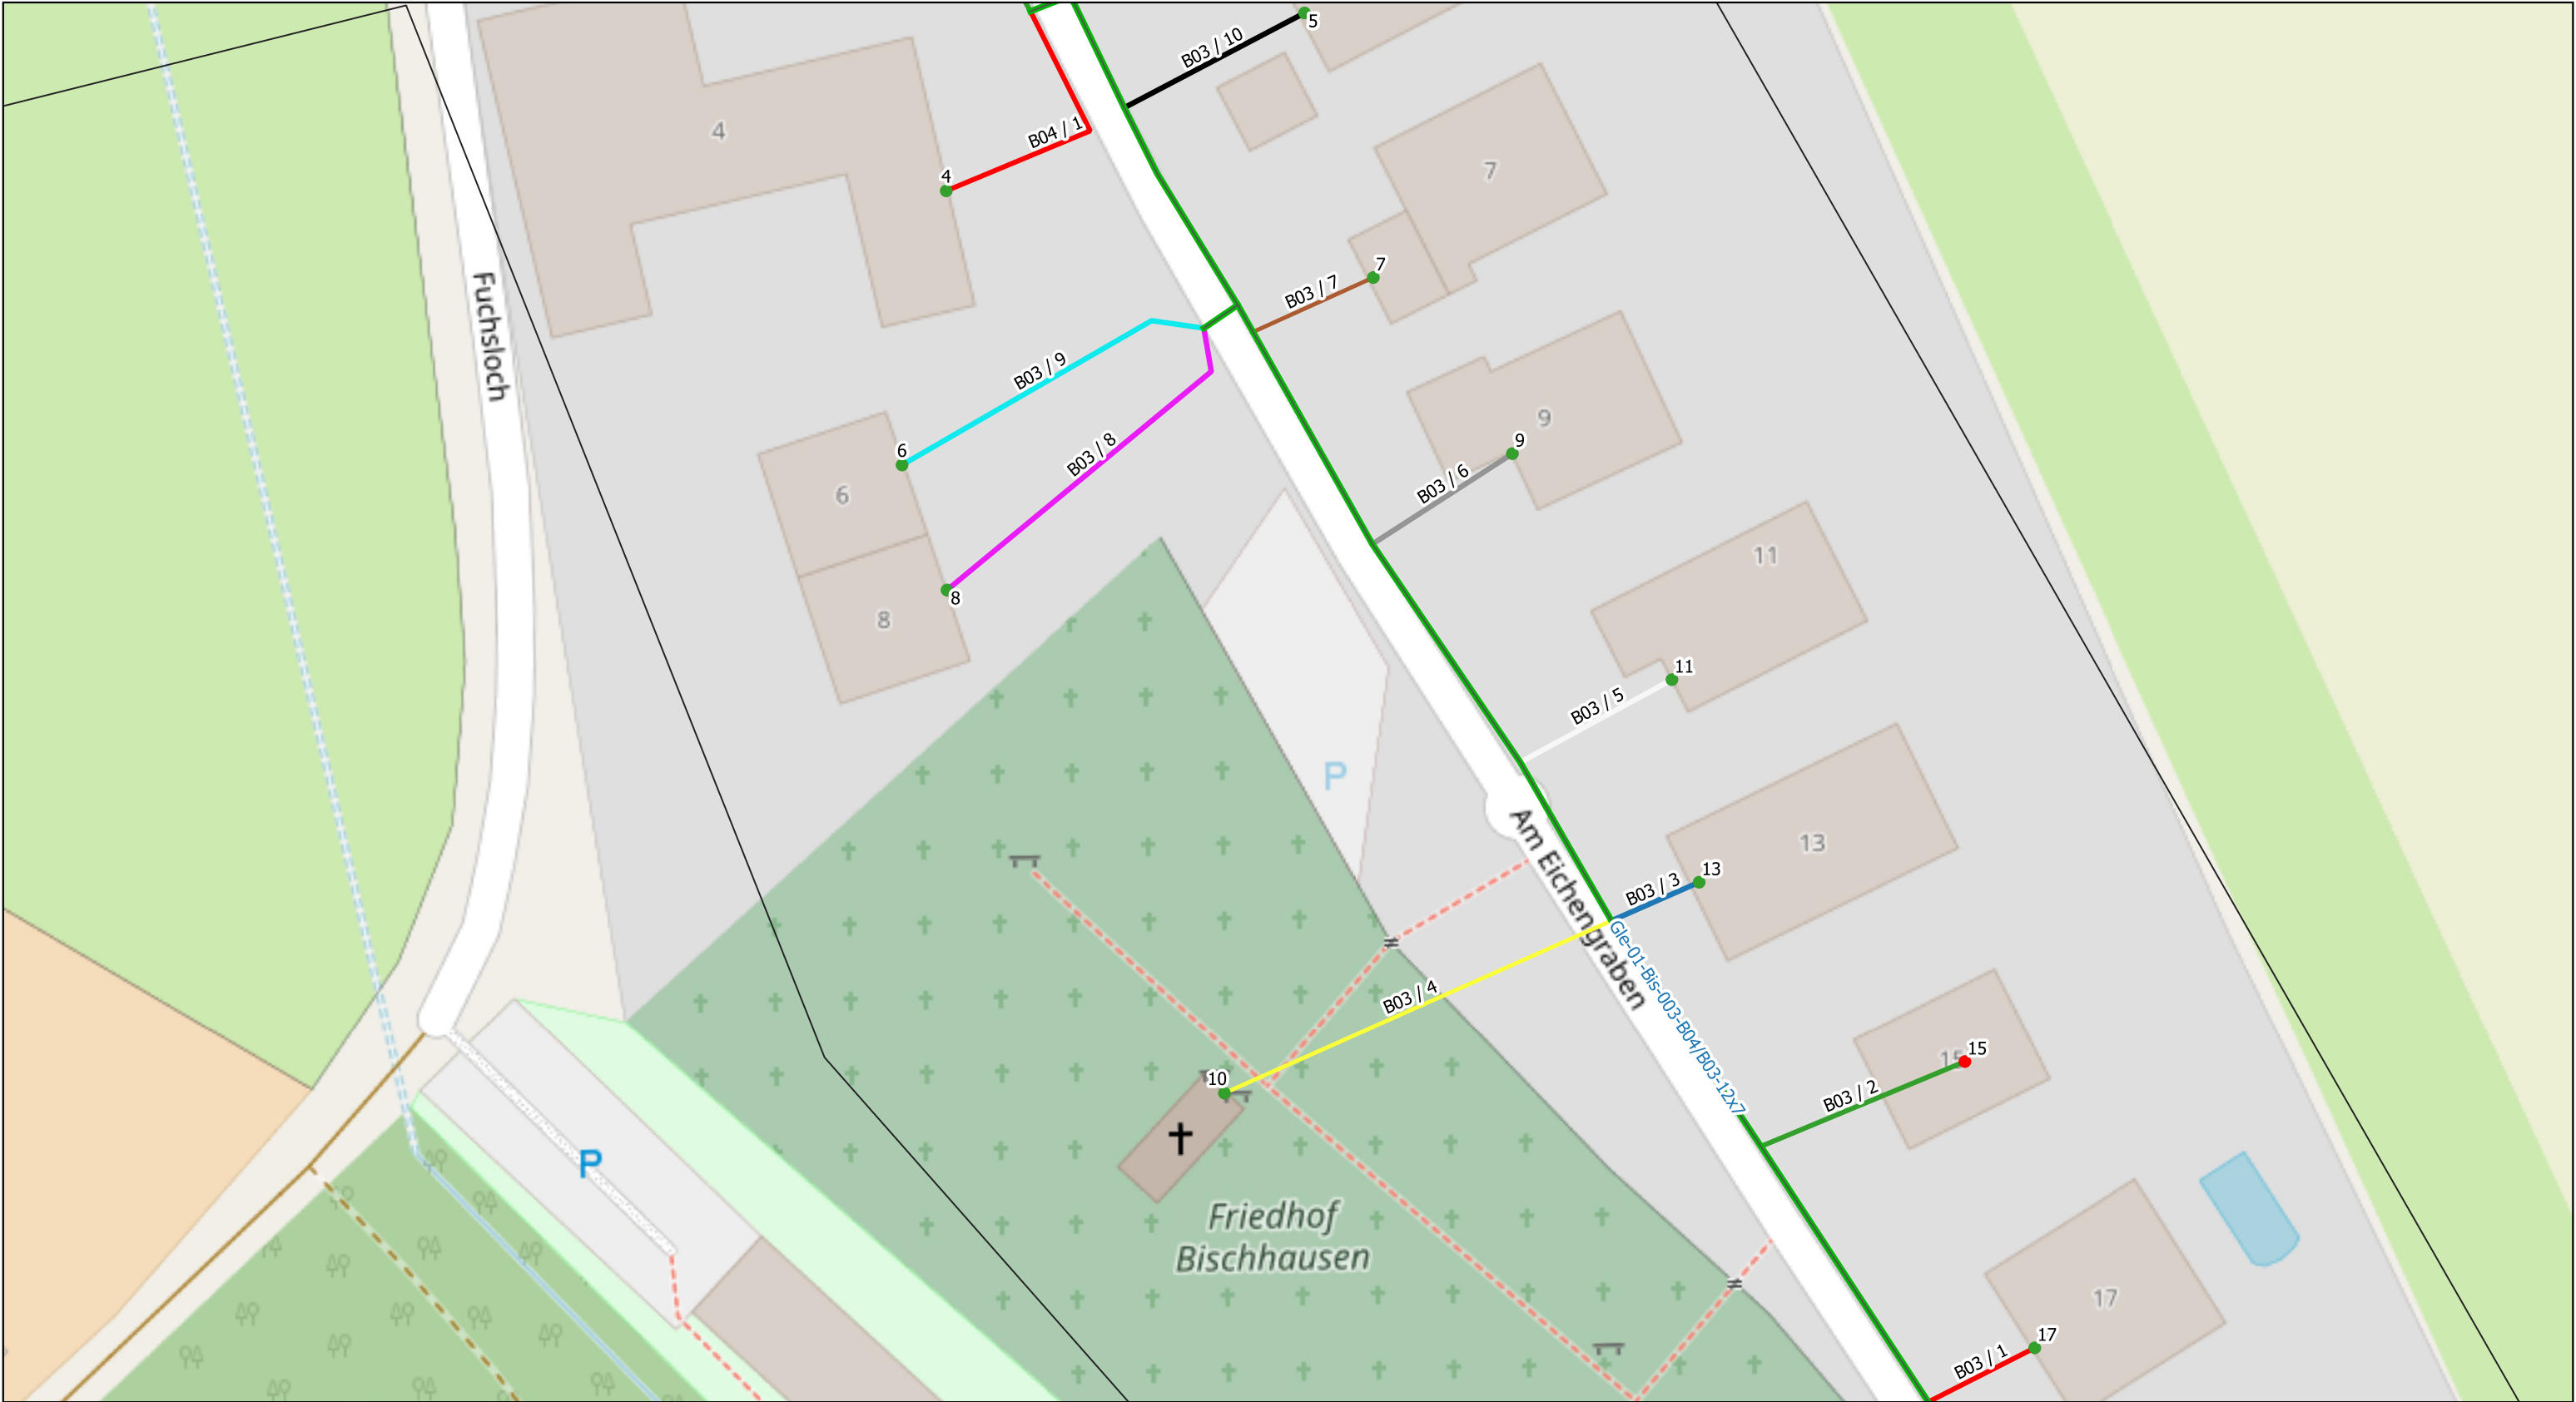

Legende: MFG 1(Active) 2(Passive) 1(48) 2(96) Rohrverband(12x7/4) Backbone(7x14/10) Blatt 1 Blatt 2 Blatt 3 Blatt 4 Blatt 5 Blatt 6 Blatt 7 Blatt 8 Blatt 9 Blatt 10 Blatt 11 Blatt 12 Blatt 13	Scle 1:500	Ausführungsplan	Bischhausen, Gleichen	AG=GNC/Geotel AN=JU-BEtonbau
	Gezeichnet	Date	Name	Trassenlänge: 2907m
	Bearbeitet	25.08.2023		Plan/Zeichnungsnummer:13/13
	Geprüft			Achtung! Änderungen sind mit der Bauleitung abzusprechen