


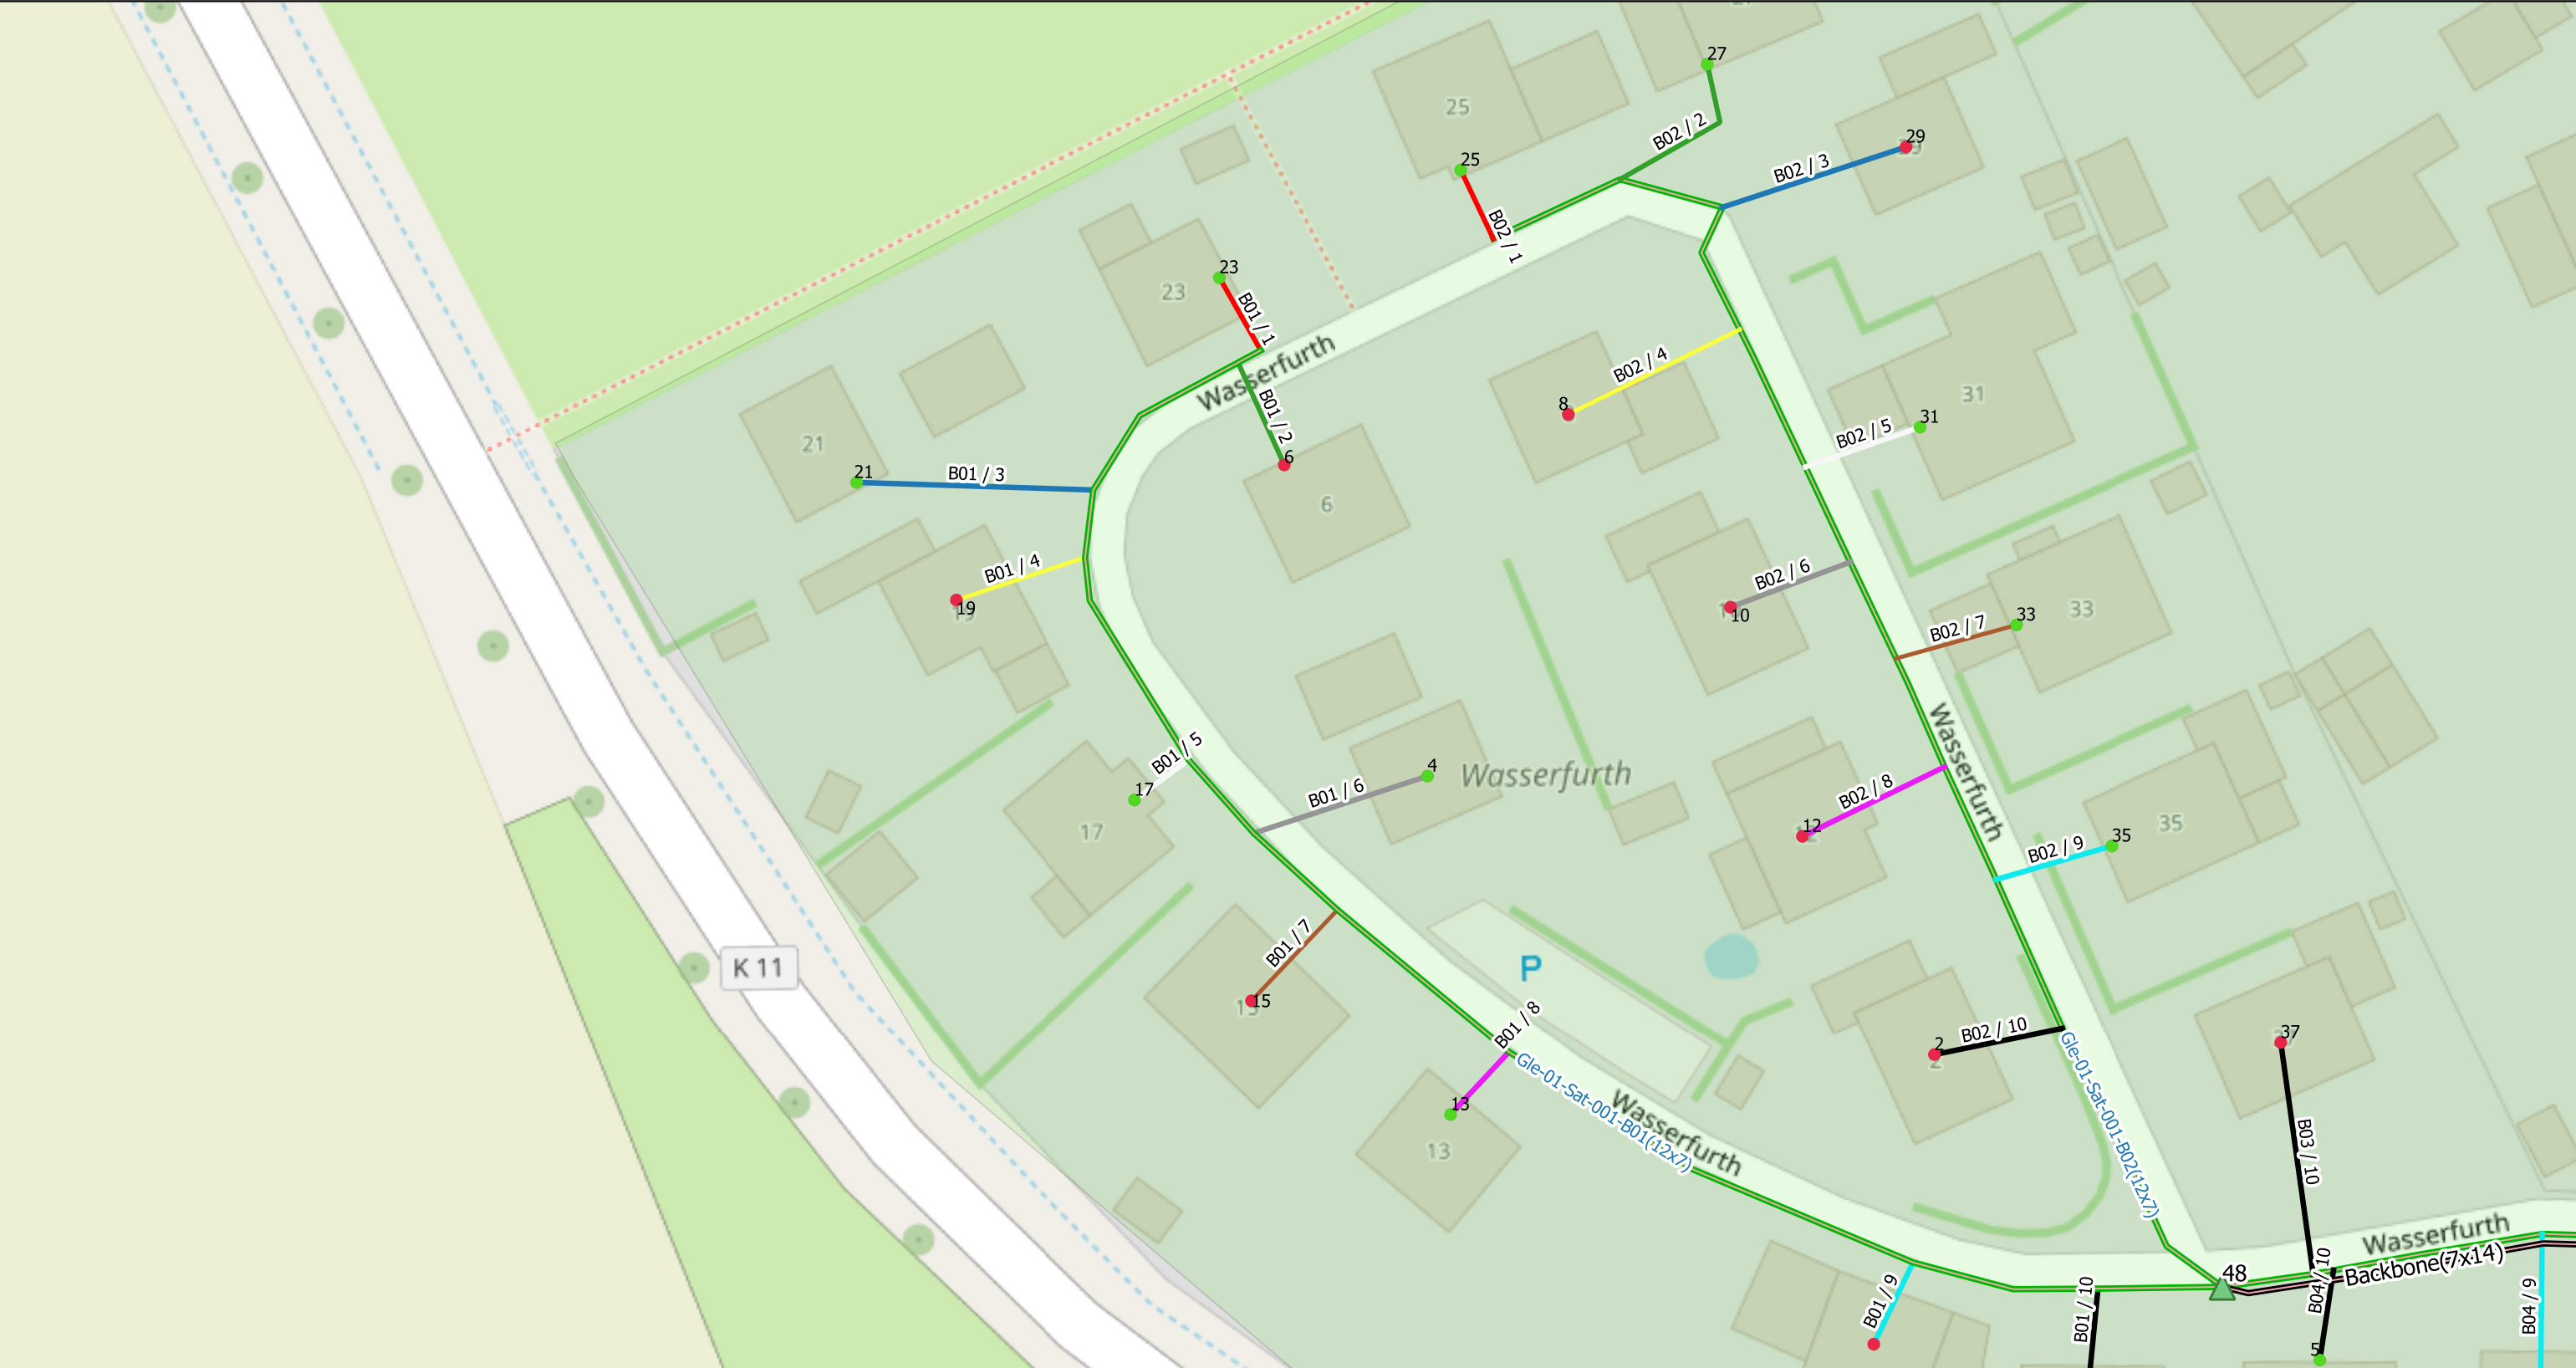

Legende:

MFG

NVT:

1(48)

2(96)

Liegenschaften:

1(Active)

2(Passive)


Rohrverband(12x7/4)

Backbone(7x14/10)

Scale 1:500	Ausführungsplan	Satthausen, Gleichen	AG=GNC/Geotel AN=JU-BEtonbau
	Date	Name	Trassenlänge= 3293m
Gezeichnet	15.09.2023		
Bearbeitet			Plan/Zeichnungsnummer: 1/18
Geprüft			Achtung! Änderungen sind mit der Bauleitung abzusprechen



Legende: MFG NVT: 1(48) 2(96) Liegenschaften: 1(Active) 2(Passive) Rohrverband(12x7/4) Backbone(7x14/10)
--

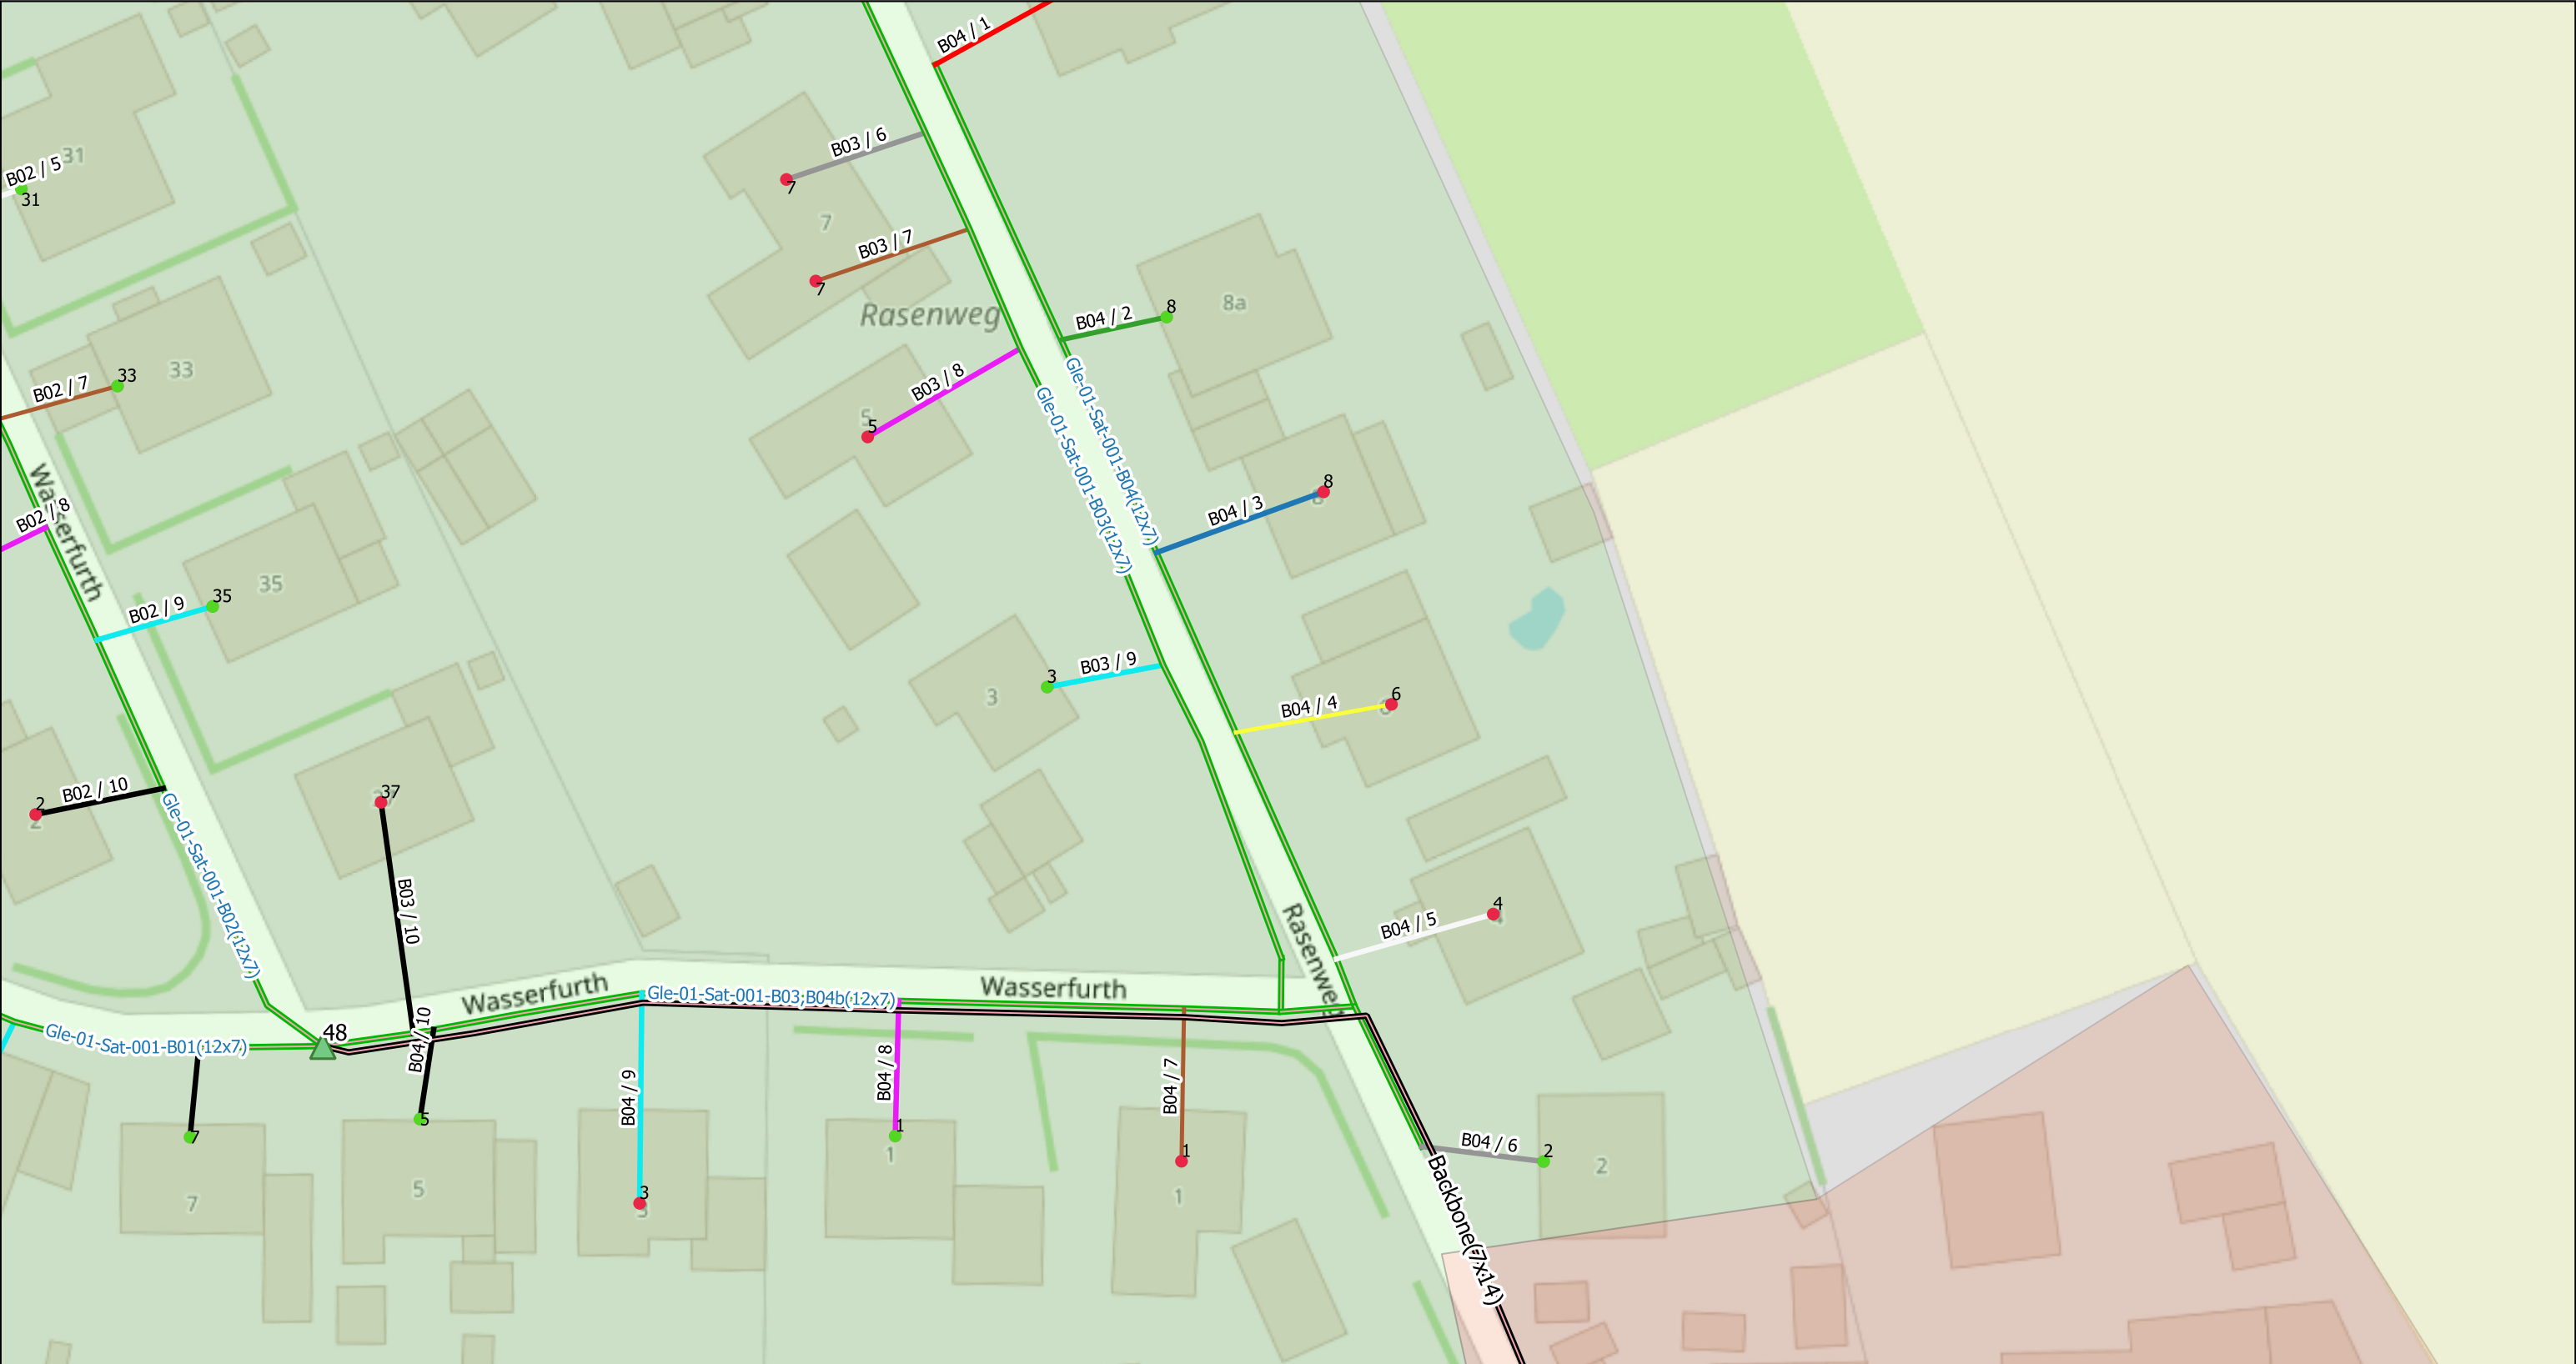

Legende:

MFG

NVT:

1(48)

2(96)

Liegenschaften:


1(Active)

2(Passive)


Rohrverband(12x7/4)

Backbone(7x14/10)


Scale 1:500	Ausführungsplan	Satthausen, Gleichen	AG=GNC/Geotel AN=JU-BEtonbau
	Date	Name	Trassenlänge= 3293m
Gezeichnet	15.09.2023		
Bearbeitet			Plan/Zeichnungsnummer: 3/18
Geprüft			Achtung! Änderungen sind mit der Bauleitung abzusprechen

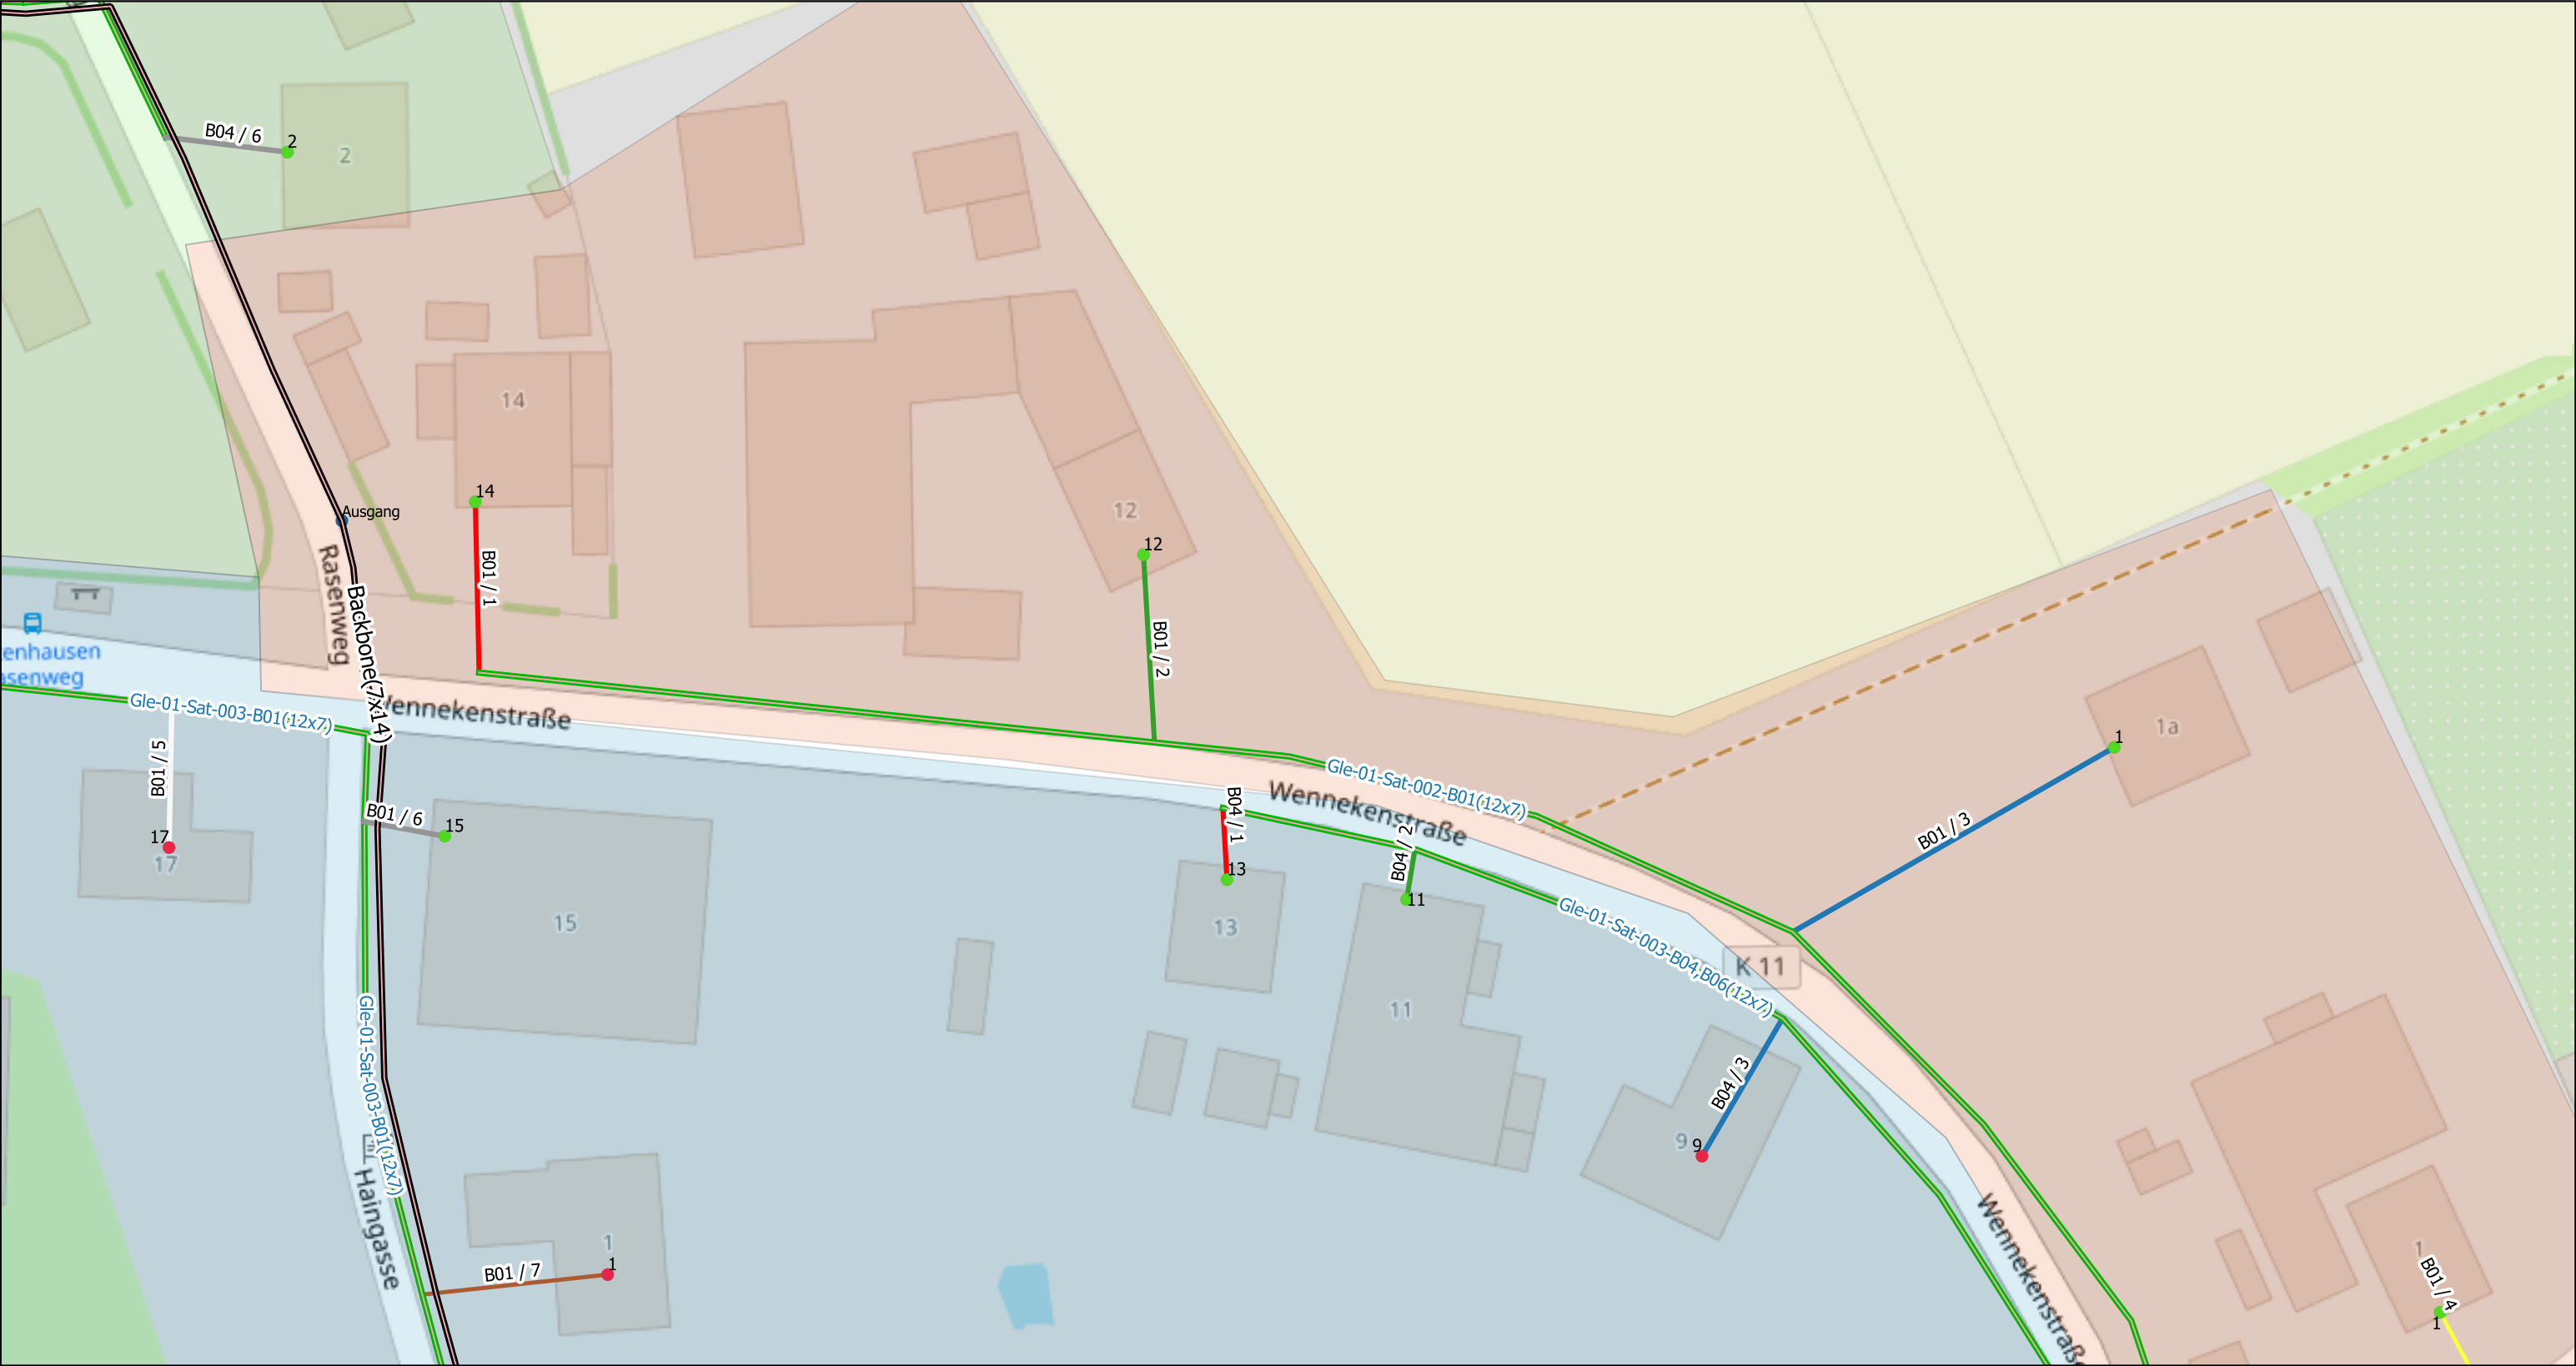

Legende: MFG NVT: 1(48) 2(96) Liegenschaften: 1(Active) 2(Passive) Rohrverband(12x7/4) Backbone(7x14/10)
--

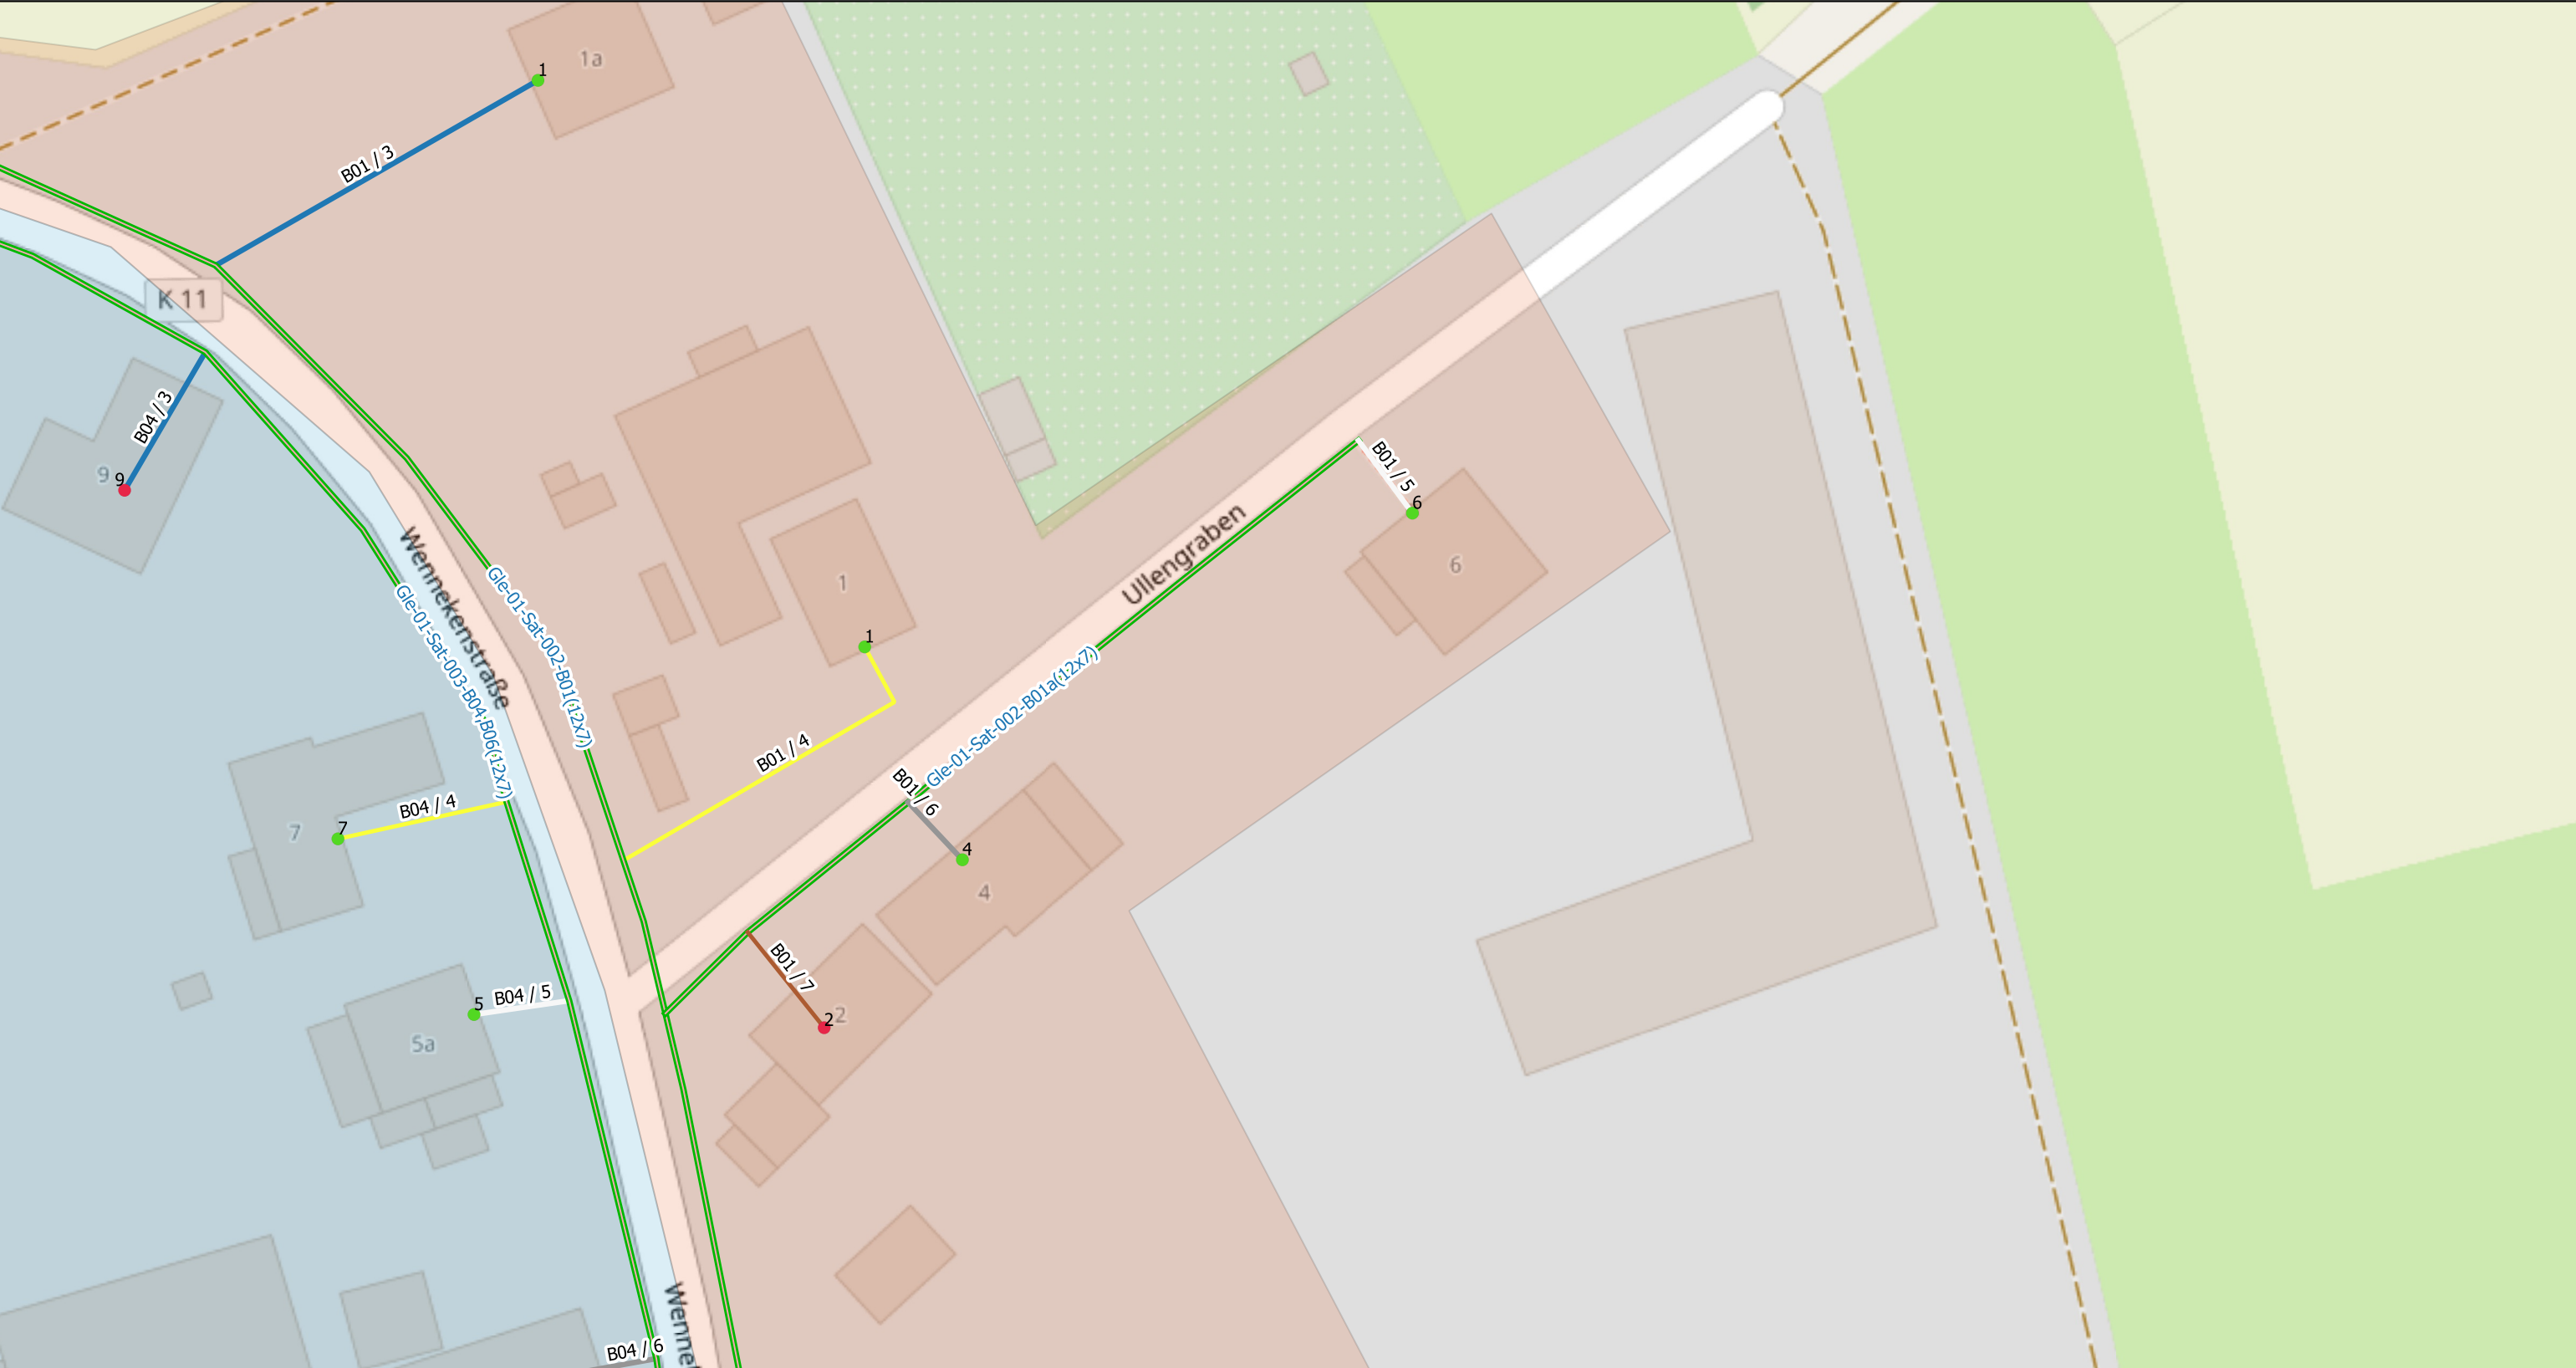

Legende: MFG NVT: 1(48) 2(96) Liegenschaften: 1(Active)
--

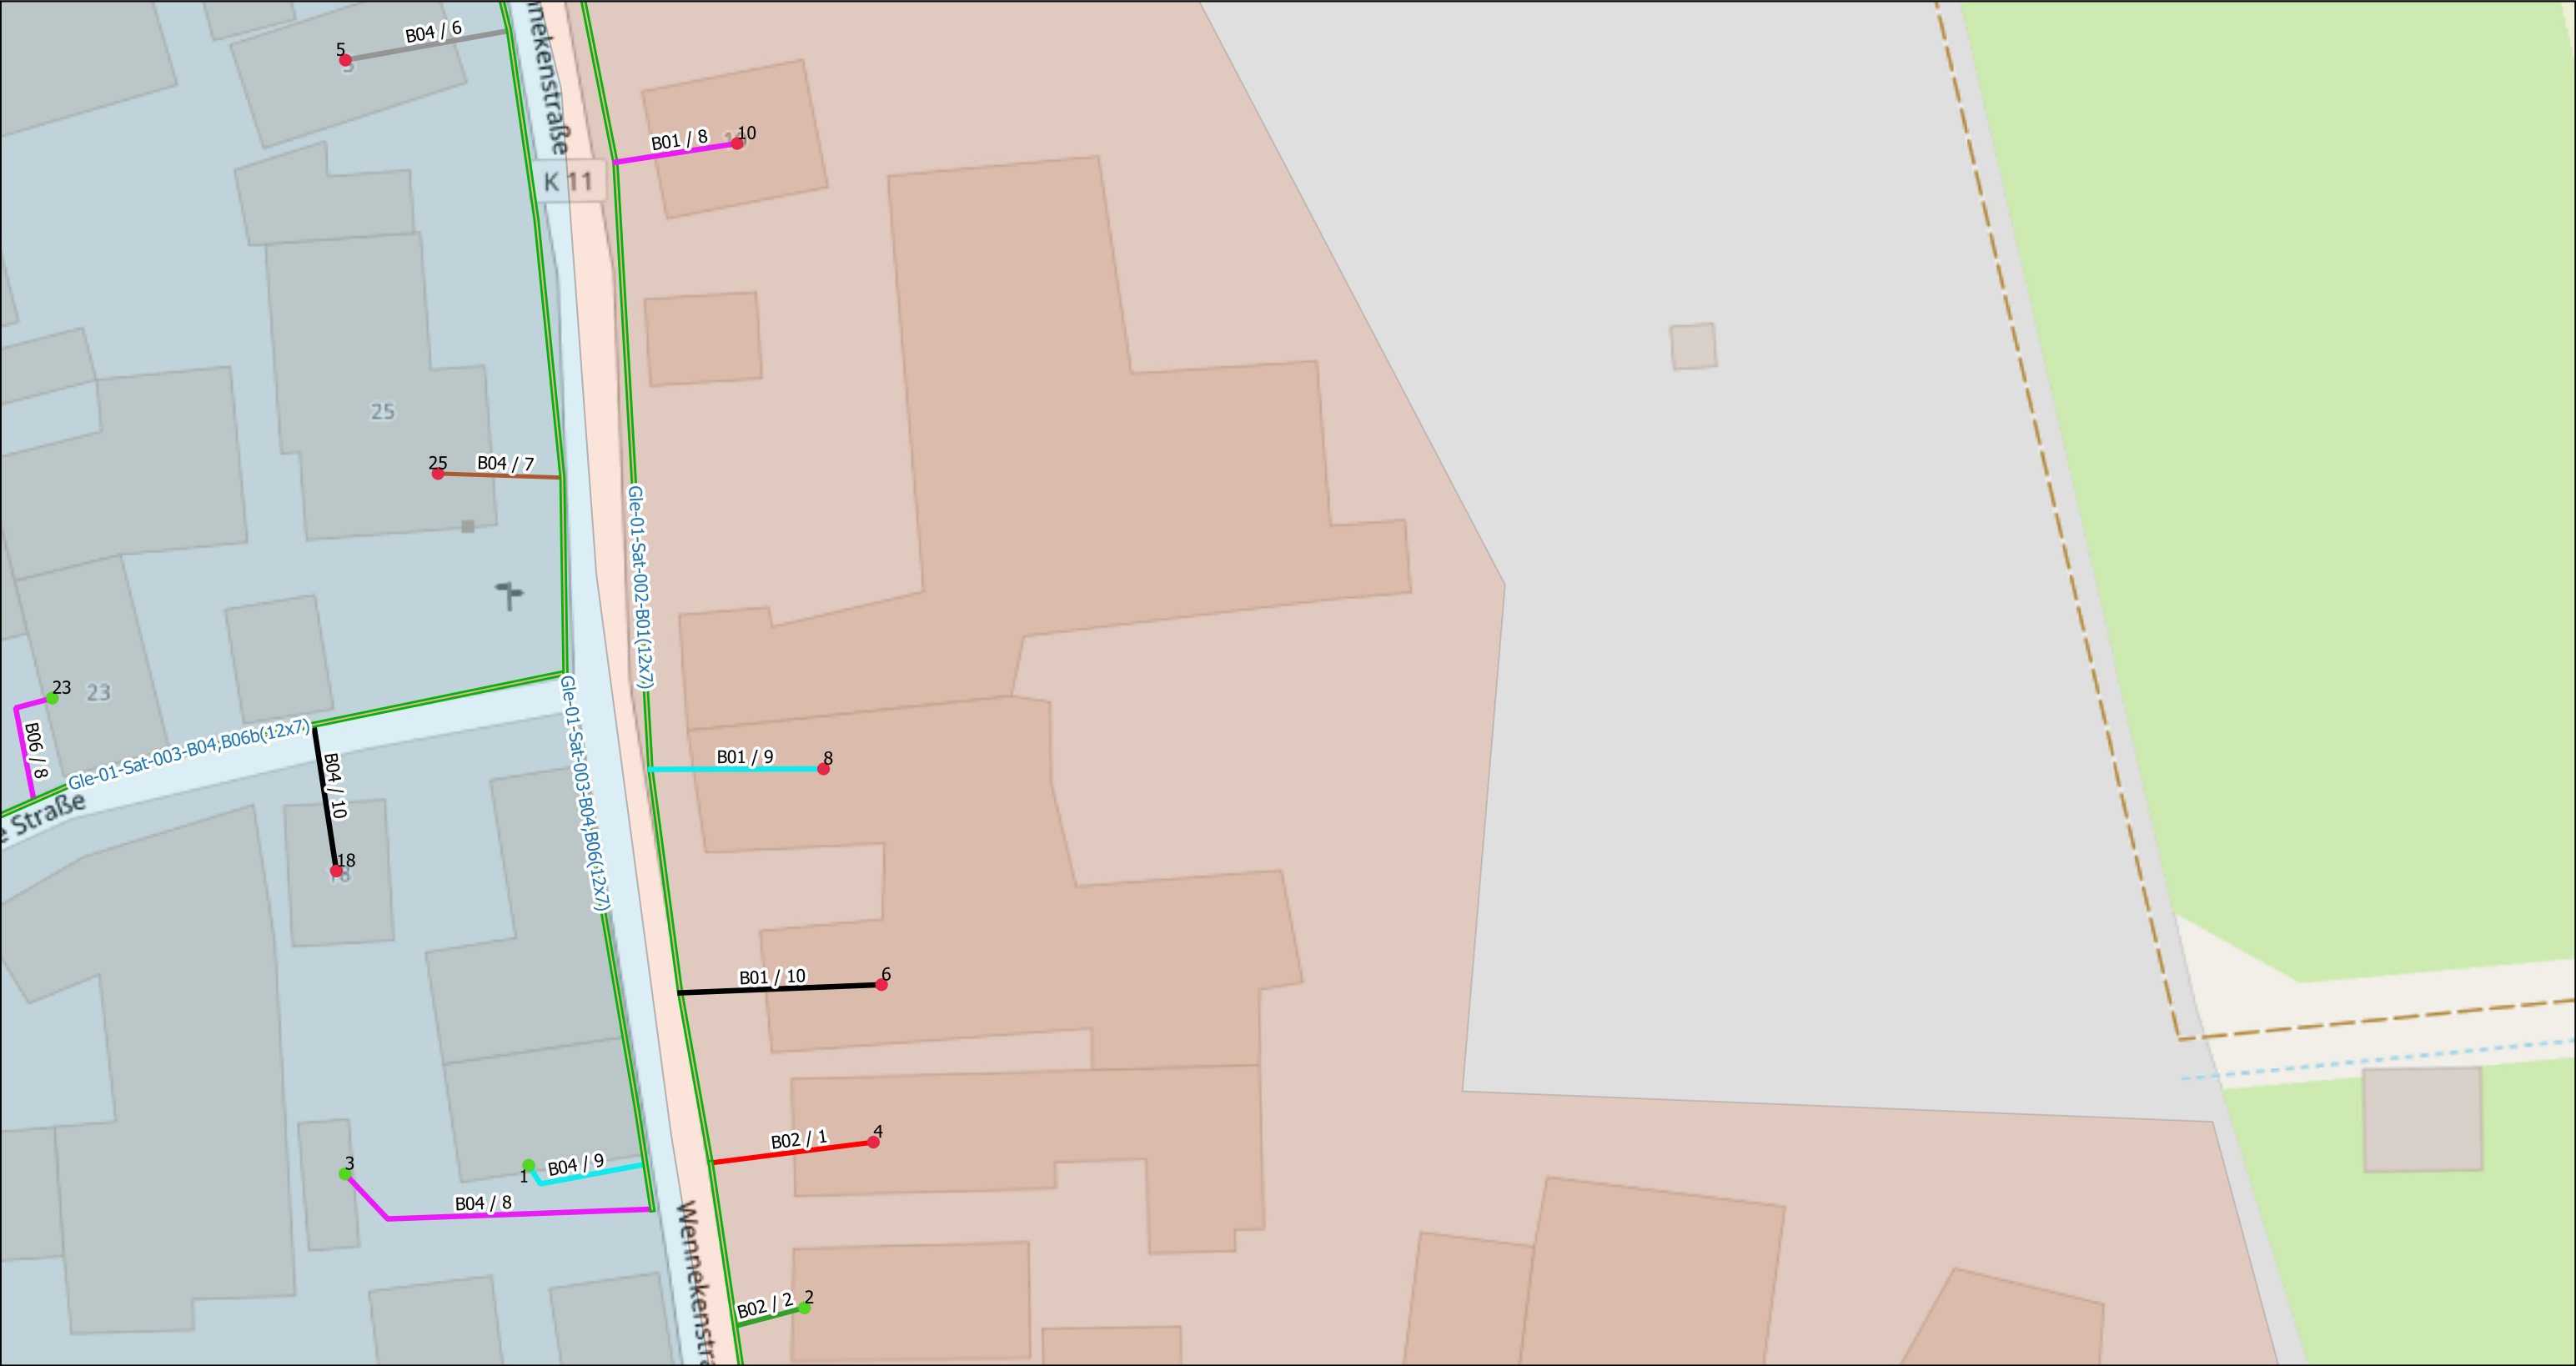

Legende:

MFG

NVT:

1(48)

2(96)

Liegenschaften:

1(Active)

2(Passive)

Rohrverband(12x7/4)

Backbone(7x14/10)

Scale 1:500	Ausführungsplan	Satthausen, Gleichen	AG=GNC/Geotel AN=JU-BEtonbau
	Date	Name	Trassenlänge= 3293m
Gezeichnet	15.09.2023		
Bearbeitet			Plan/Zeichnungsnummer: 6/18
Geprüft			Achtung! Änderungen sind mit der Bauleitung abzusprechen



Legende:

 MFG

NVT:

 1(48)

 2(96)


Liegenschaften:

 1(Active)


 2(Passive)

 Rohrverband(12x7/4)

 Backbone(7x14/10)

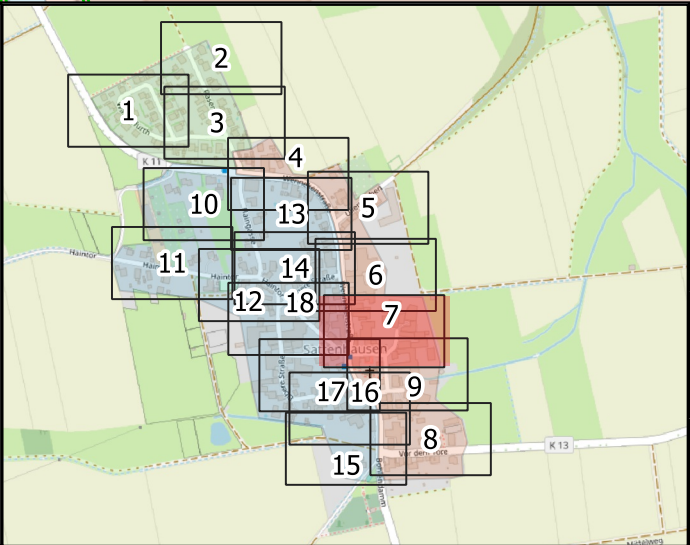

Scale 1:500	Ausführungsplan		Satthausen, Gleichen	AG=GNC/Geotel AN=JU-BEtonbau
	Date		Name	Trassenlänge= 3293m
Gezeichnet	15.09.2023			
Bearbeitet				Plan/Zeichnungsnummer: 7/18
Geprüft				Achtung! Änderungen sind mit der Bauleitung abzusprechen

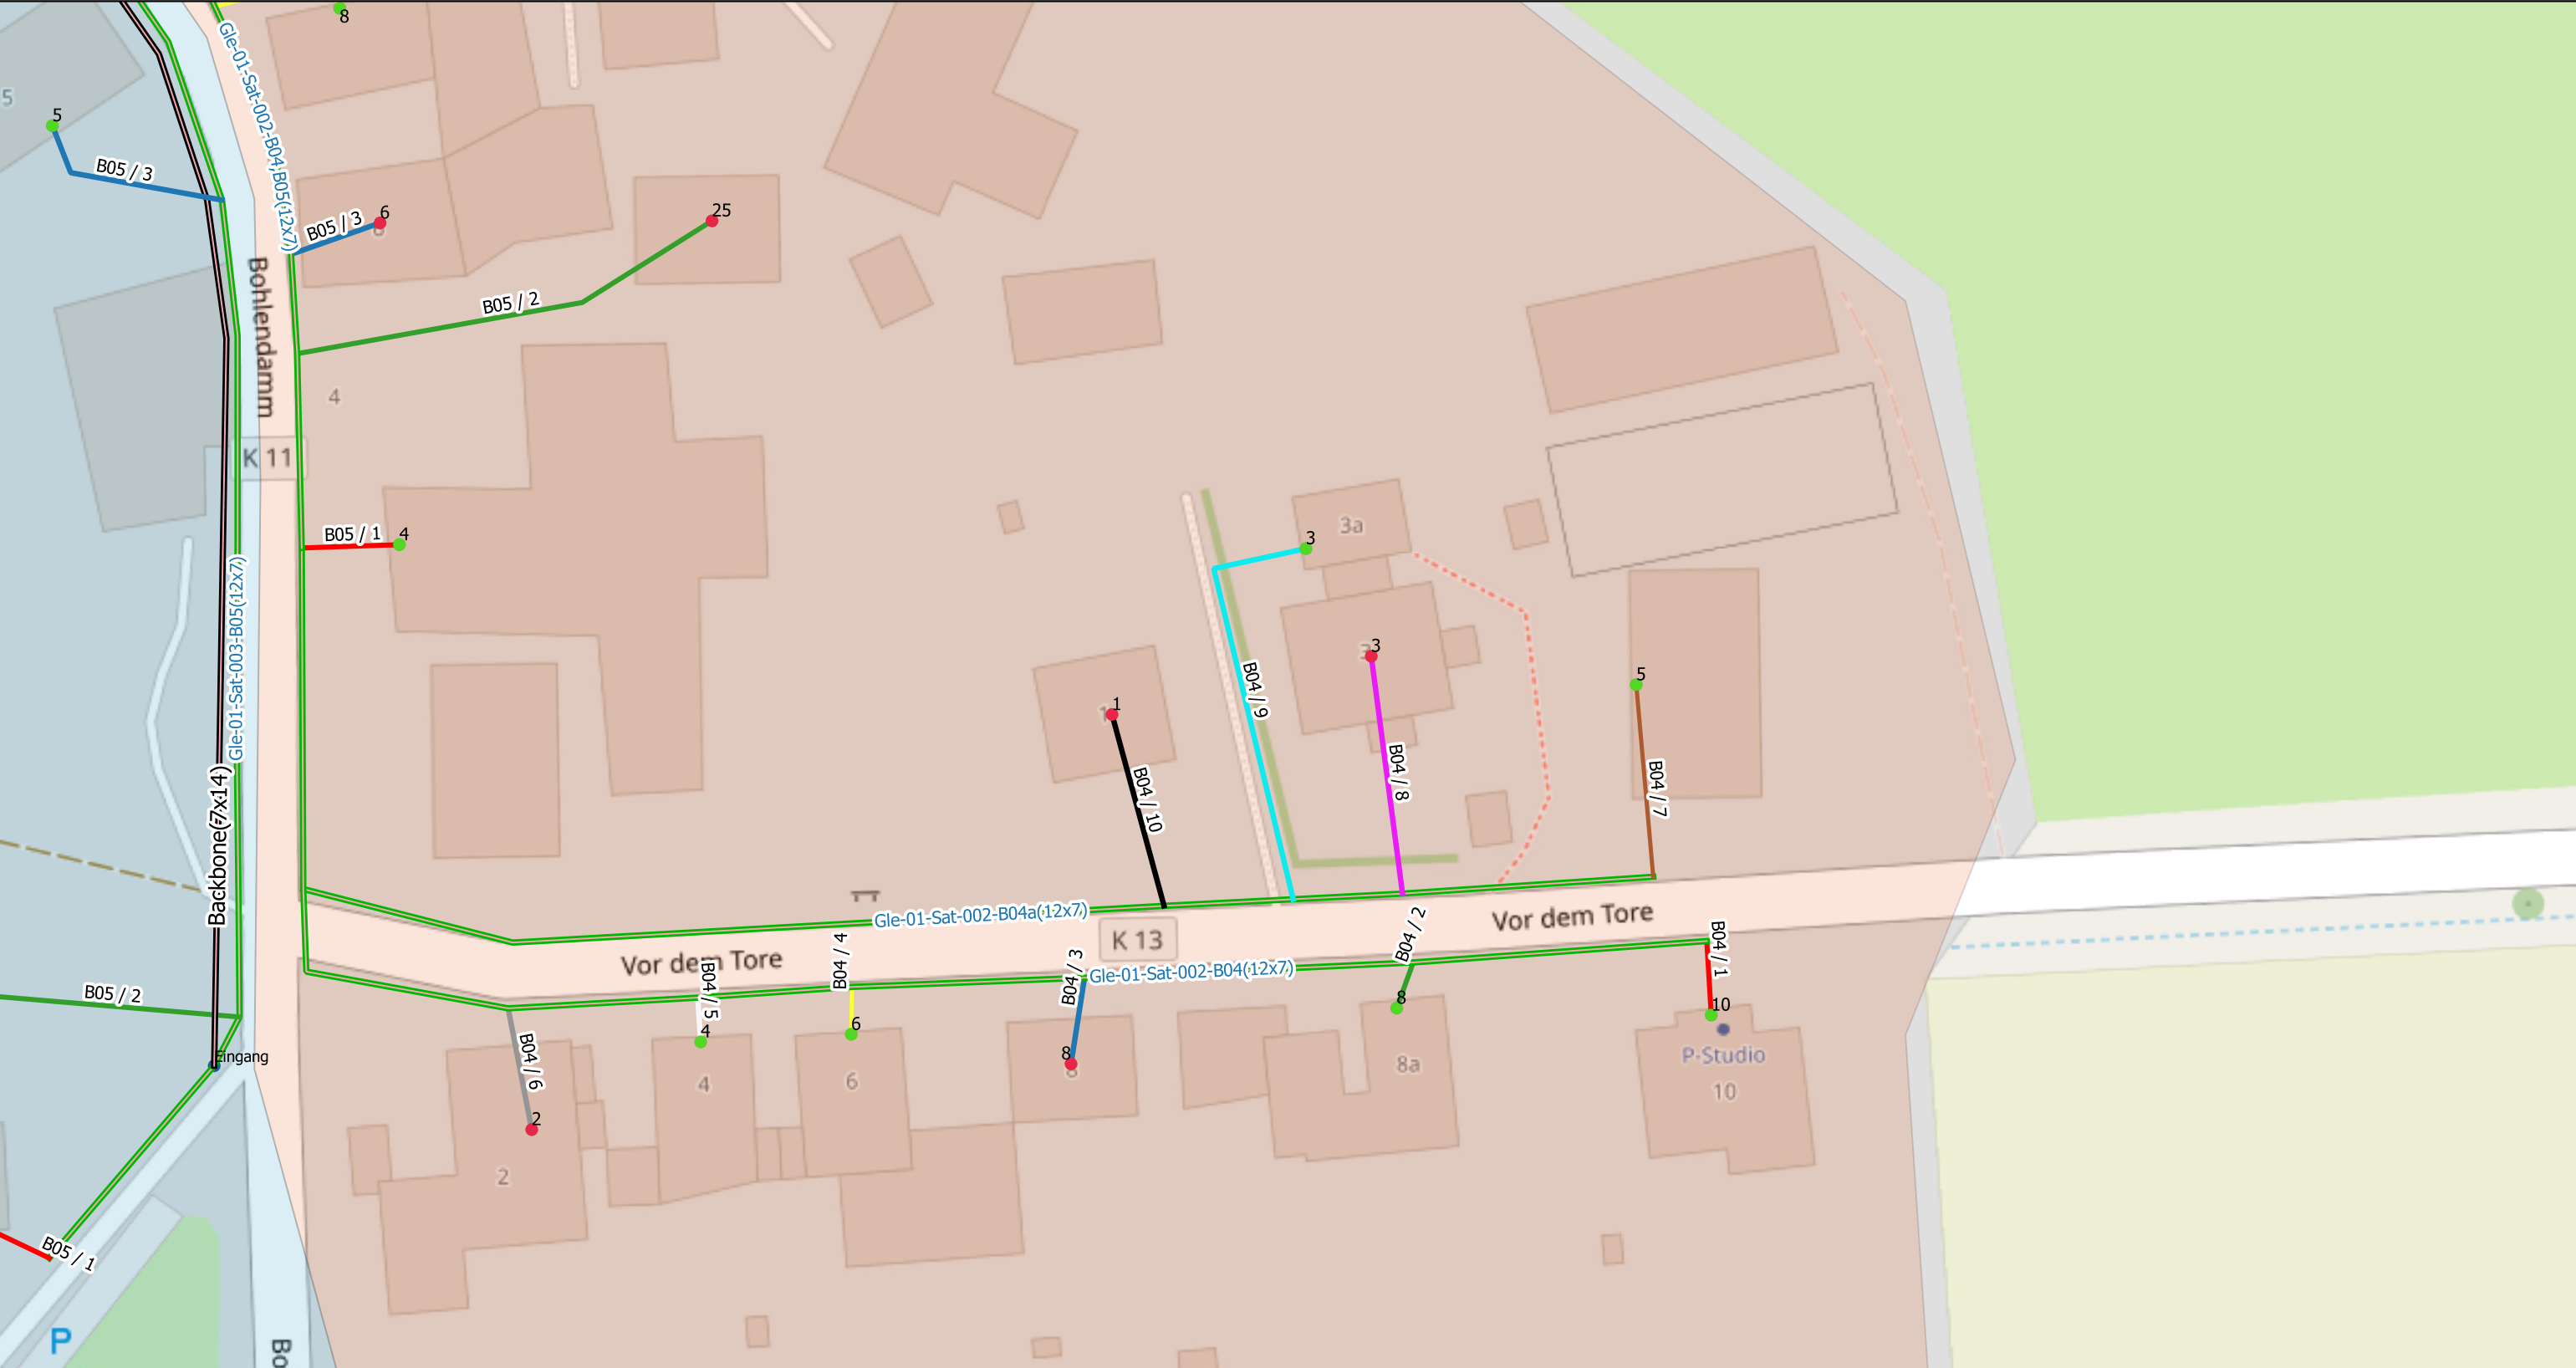

Legende:

MFG

NVT:

1(48)

2(96)

Liegenschaften:


1(Active)

2(Passive)

Rohrverband(12x7/4)

Backbone(7x14/10)

Scale 1:500	Ausführungsplan	Satthausen, Gleichen	AG=GNC/Geotel AN=JU-BEtonbau
	Date	Name	Trassenlänge= 3293m
Gezeichnet	15.09.2023		
Bearbeitet			Plan/Zeichnungsnummer: 8/18
Geprüft			Achtung! Änderungen sind mit der Bauleitung abzusprechen

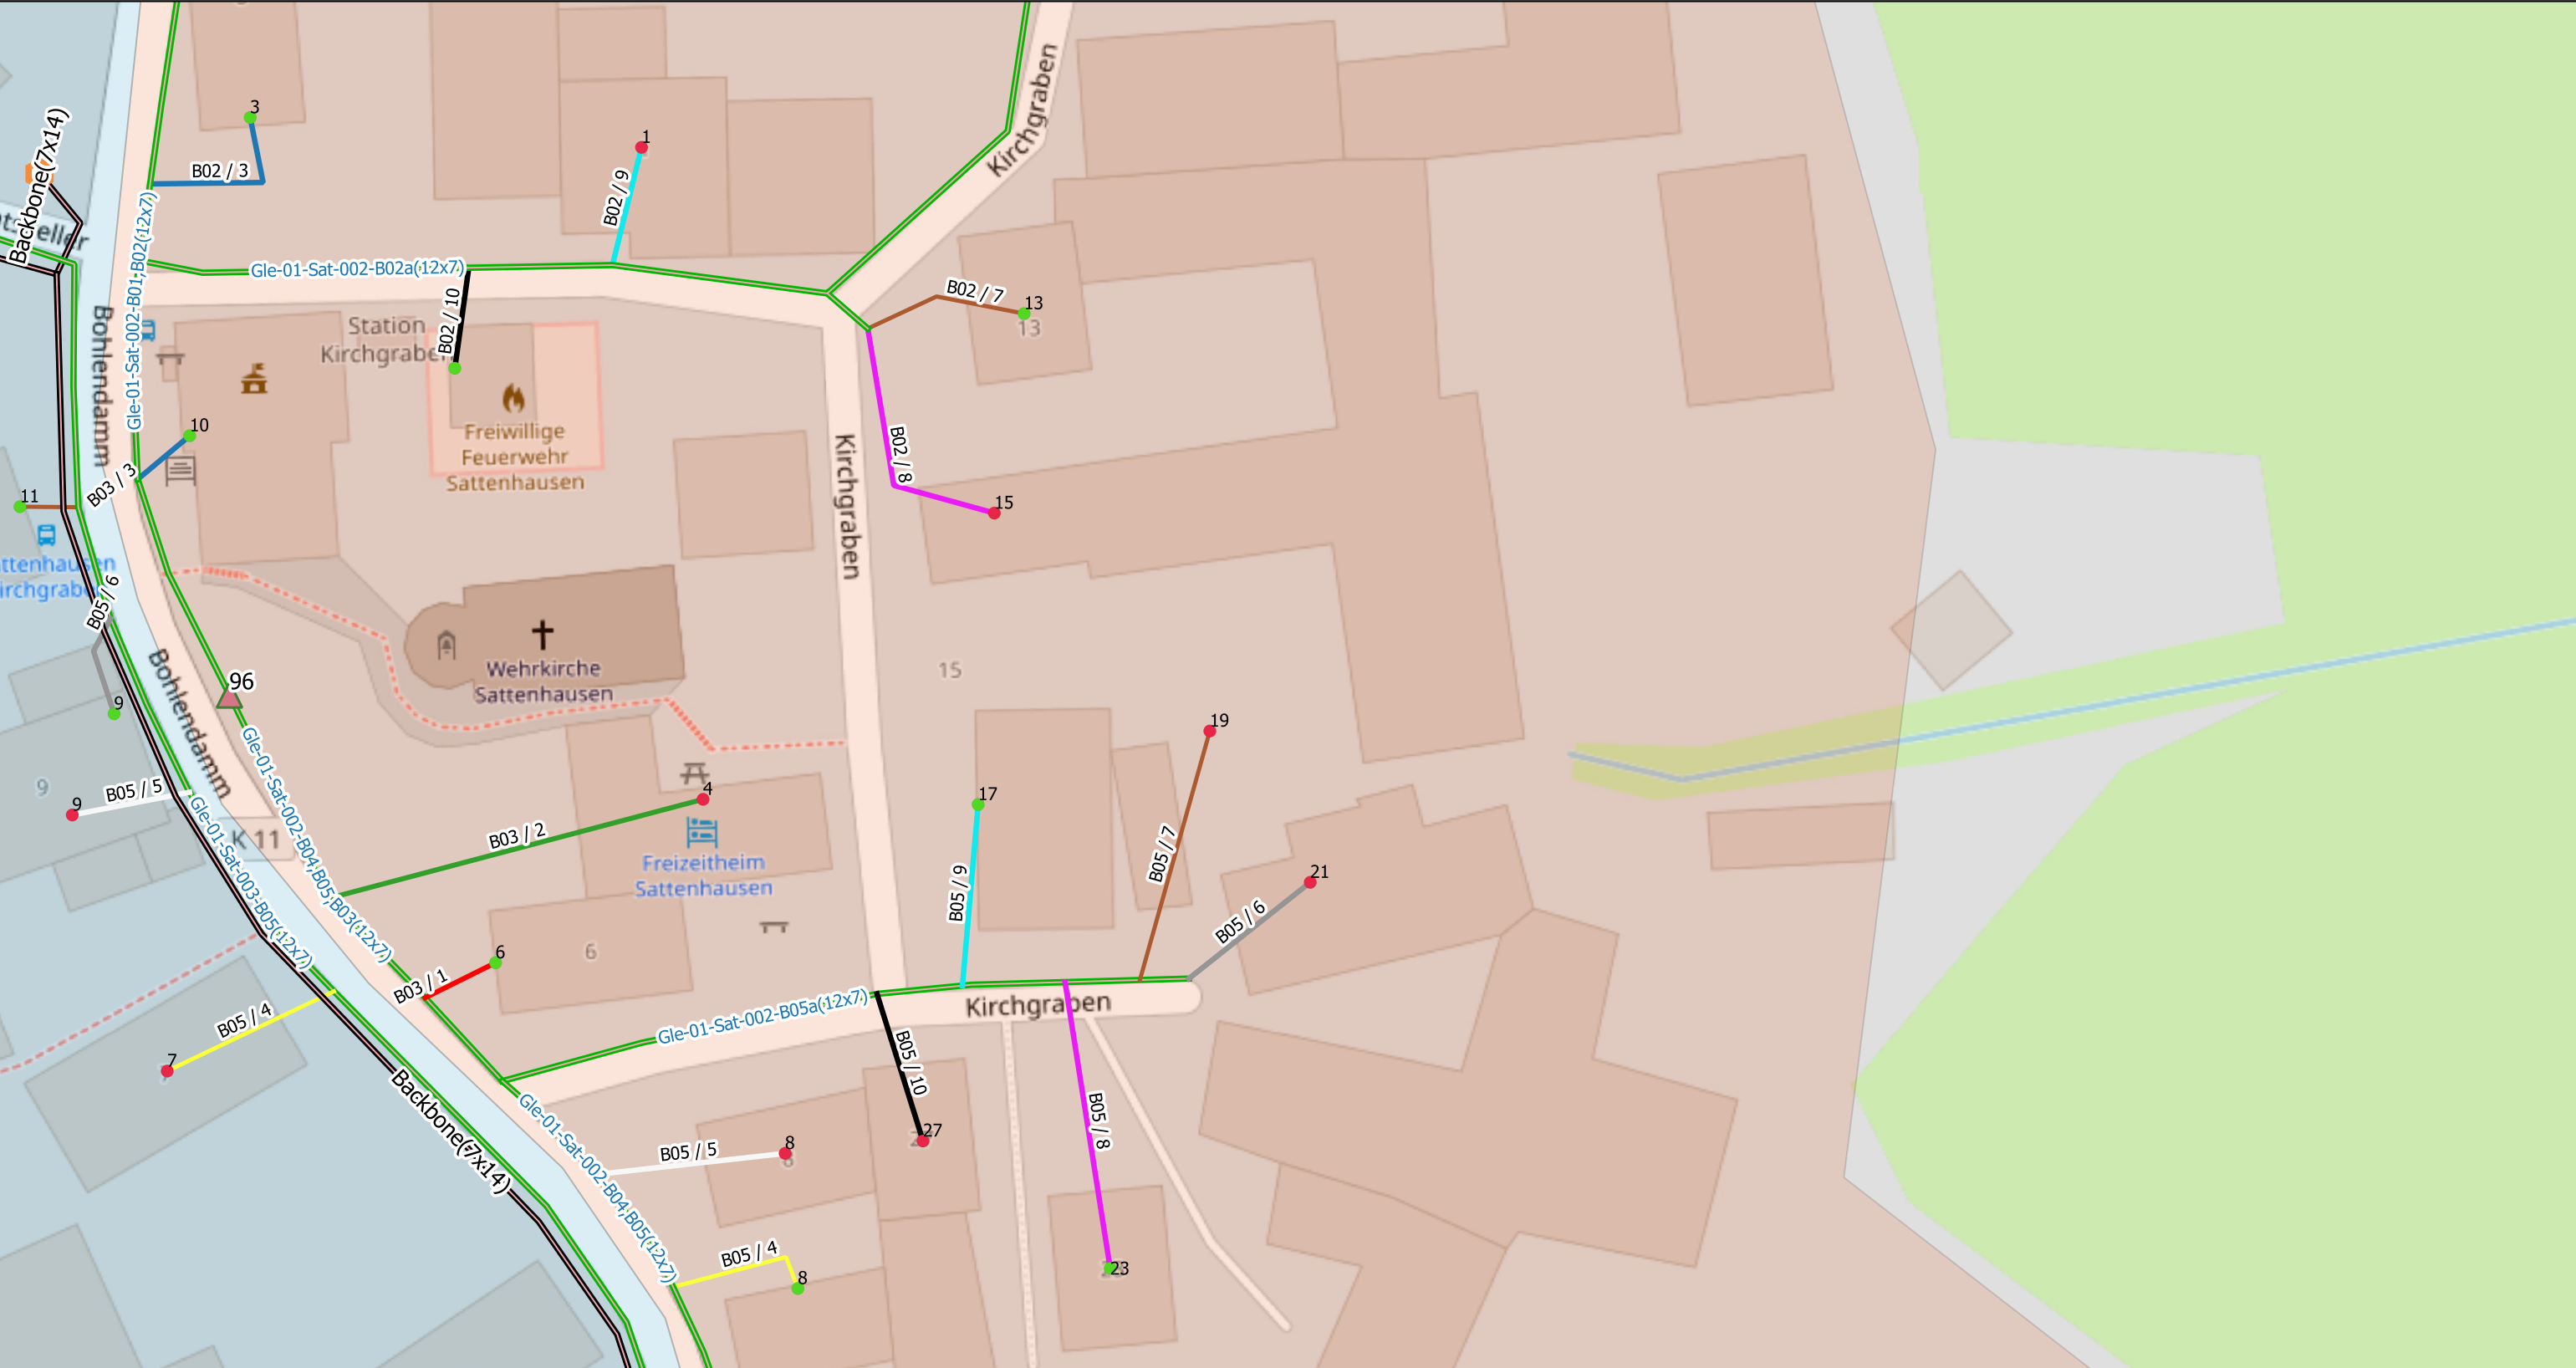

Legende:

 MFG

NVT:

 1(48)

 2(96)

Liegenschaften:


 1(Active)

 2(Passive)

 Rohrverband(12x7/4)

 Backbone(7x14/10)

Scale 1:500	Ausführungsplan		Satthausen, Gleichen	AG=GNC/Geotel AN=JU-BEtonbau
	Date		Name	Trassenlänge= 3293m
	Gezeichnet		15.09.2023	
	Bearbeitet			Plan/Zeichnungsnummer: 9/18
Geprüft				Achtung! Änderungen sind mit der Bauleitung abzusprechen

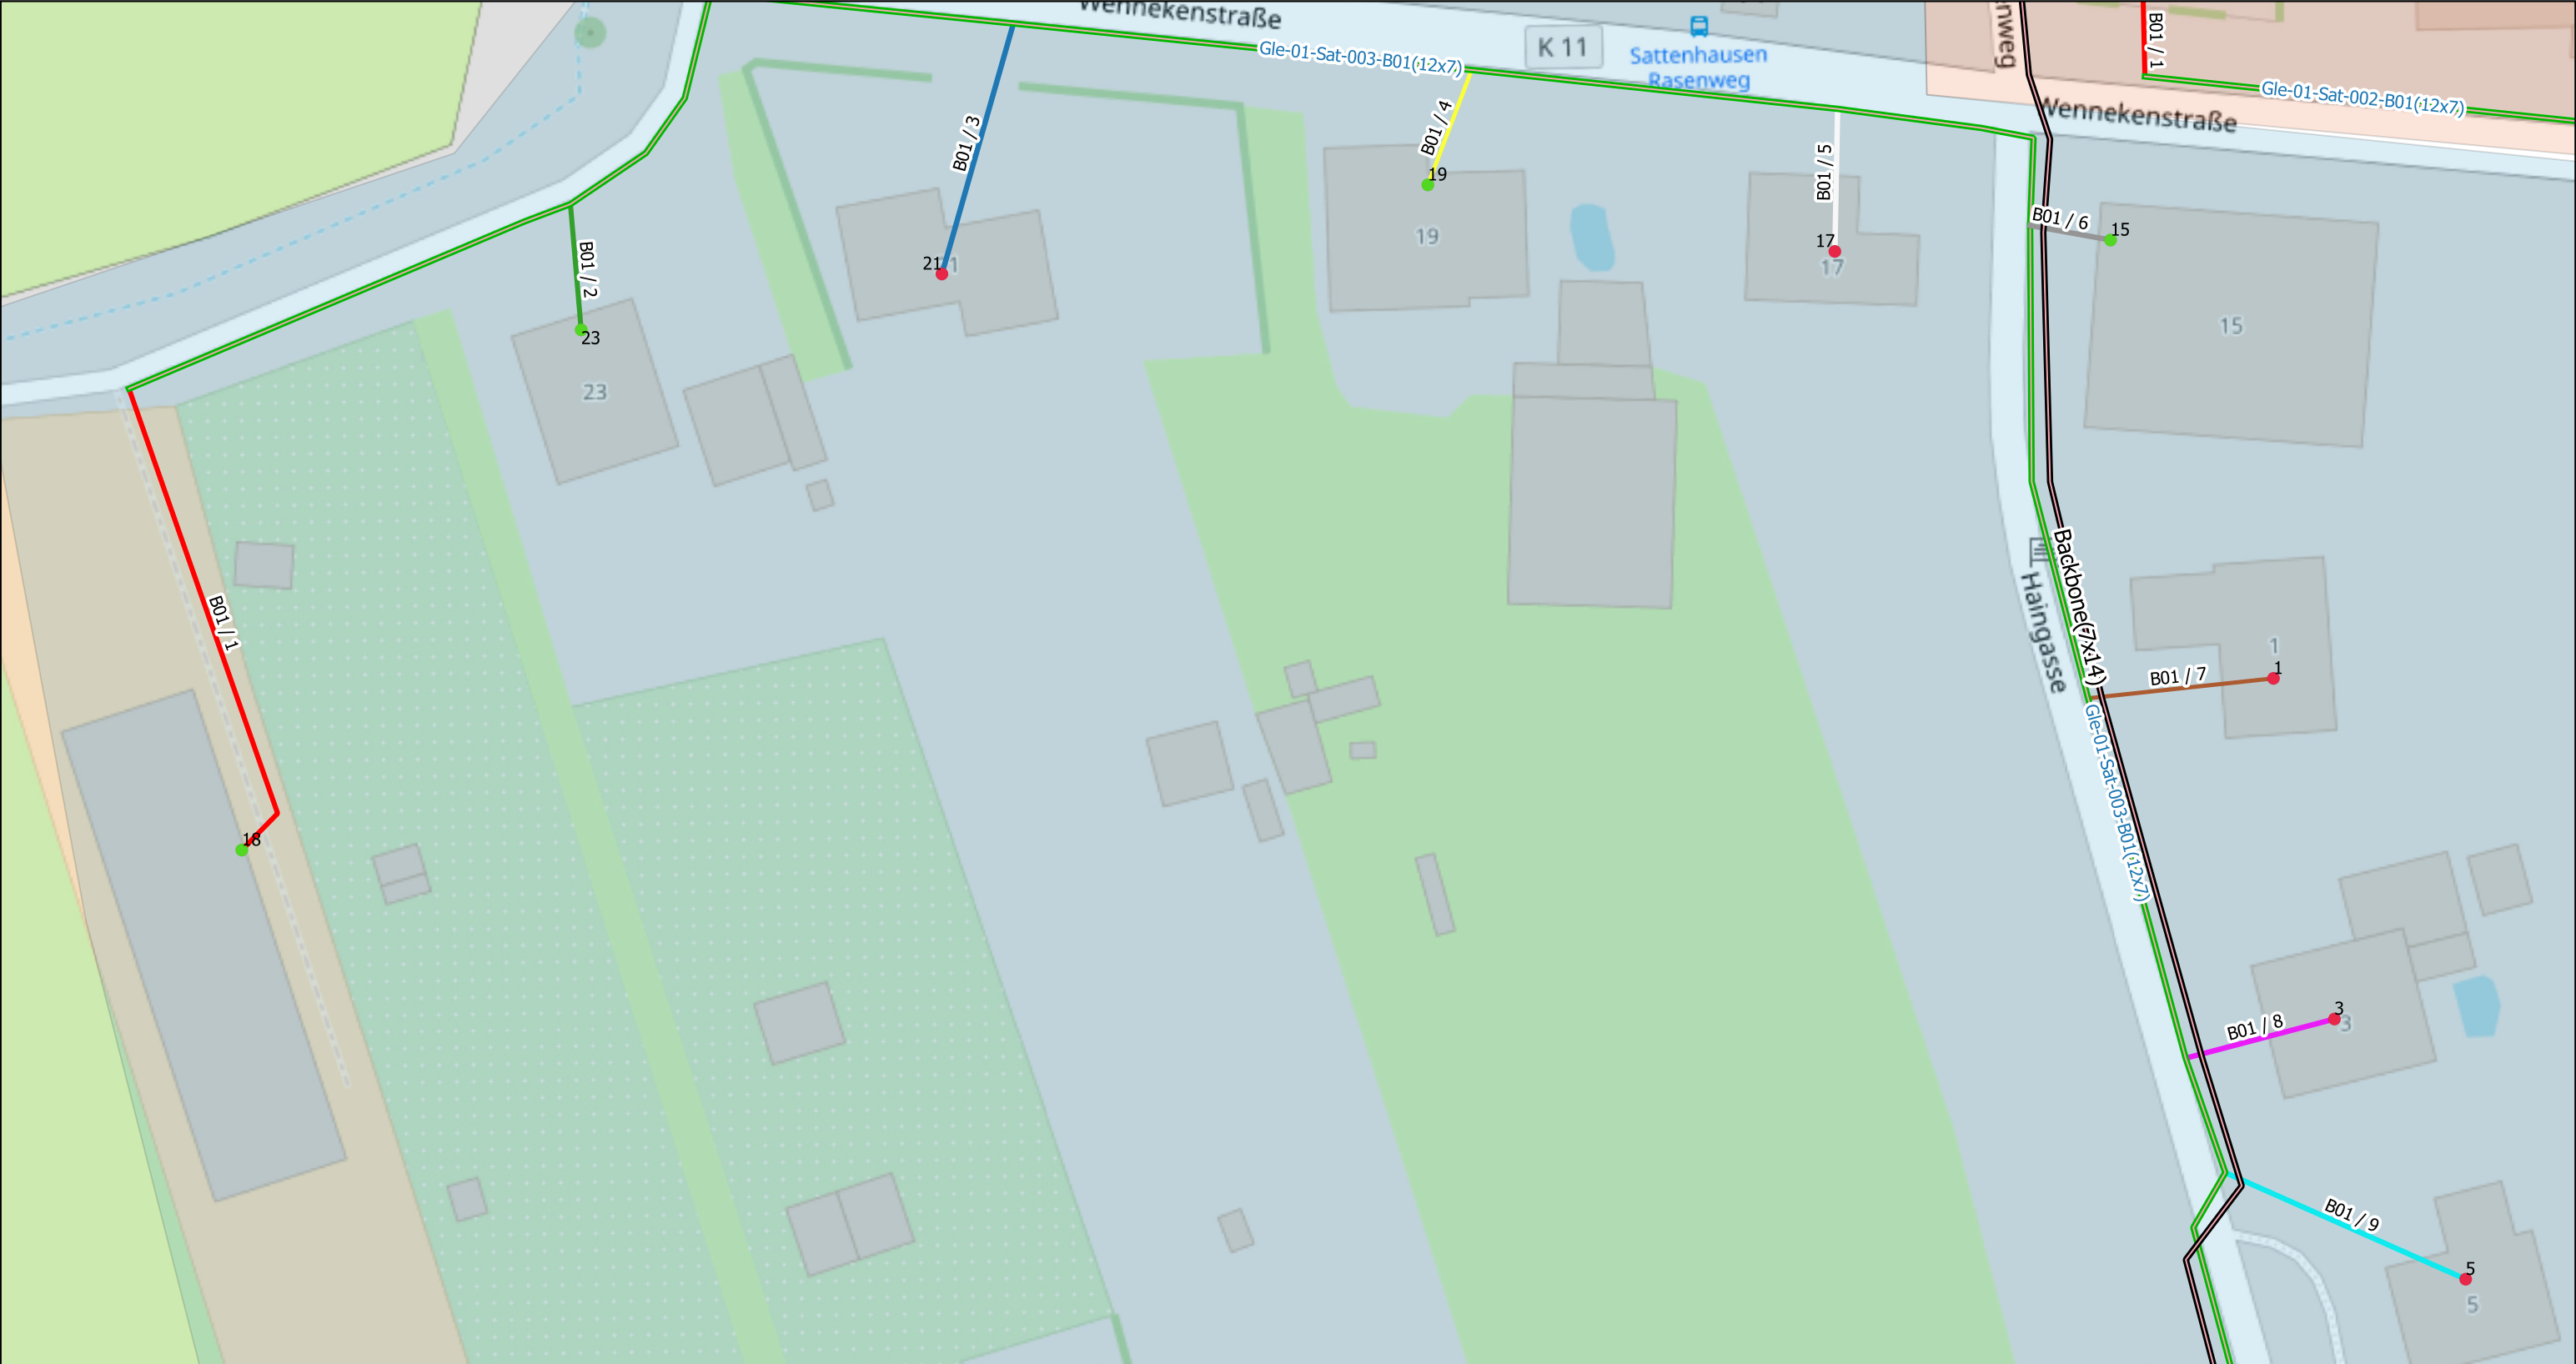

Legende:

 MFG

NVT:

 1(48)

 2(96)


Liegenschaften:

 1(Active)


 2(Passive)

 Rohrverband(12x7/4)

 Backbone(7x14/10)

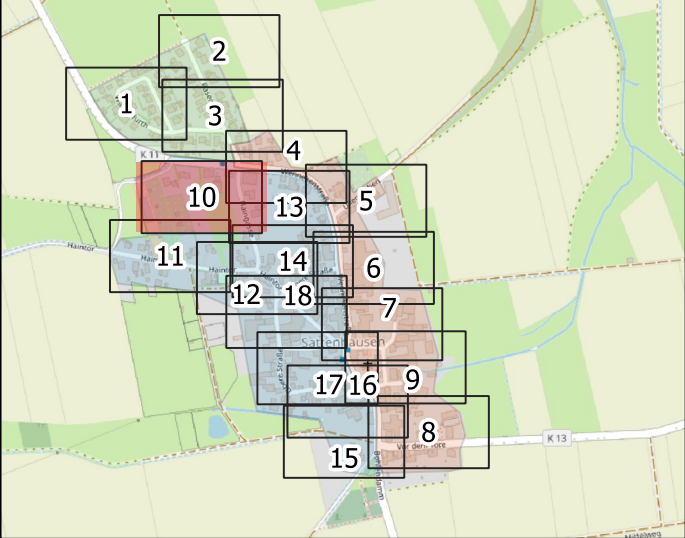


Scale 1:500	Ausführungsplan	Satthausen, Gleichen	AG=GNC/Geotel AN=JU-BEtonbau
	Date	Name	Trassenlänge= 3293m
Gezeichnet	15.09.2023		
Bearbeitet			Plan/Zeichnungsnummer: 10/18
Geprüft			Achtung! Änderungen sind mit der Bauleitung abzusprechen

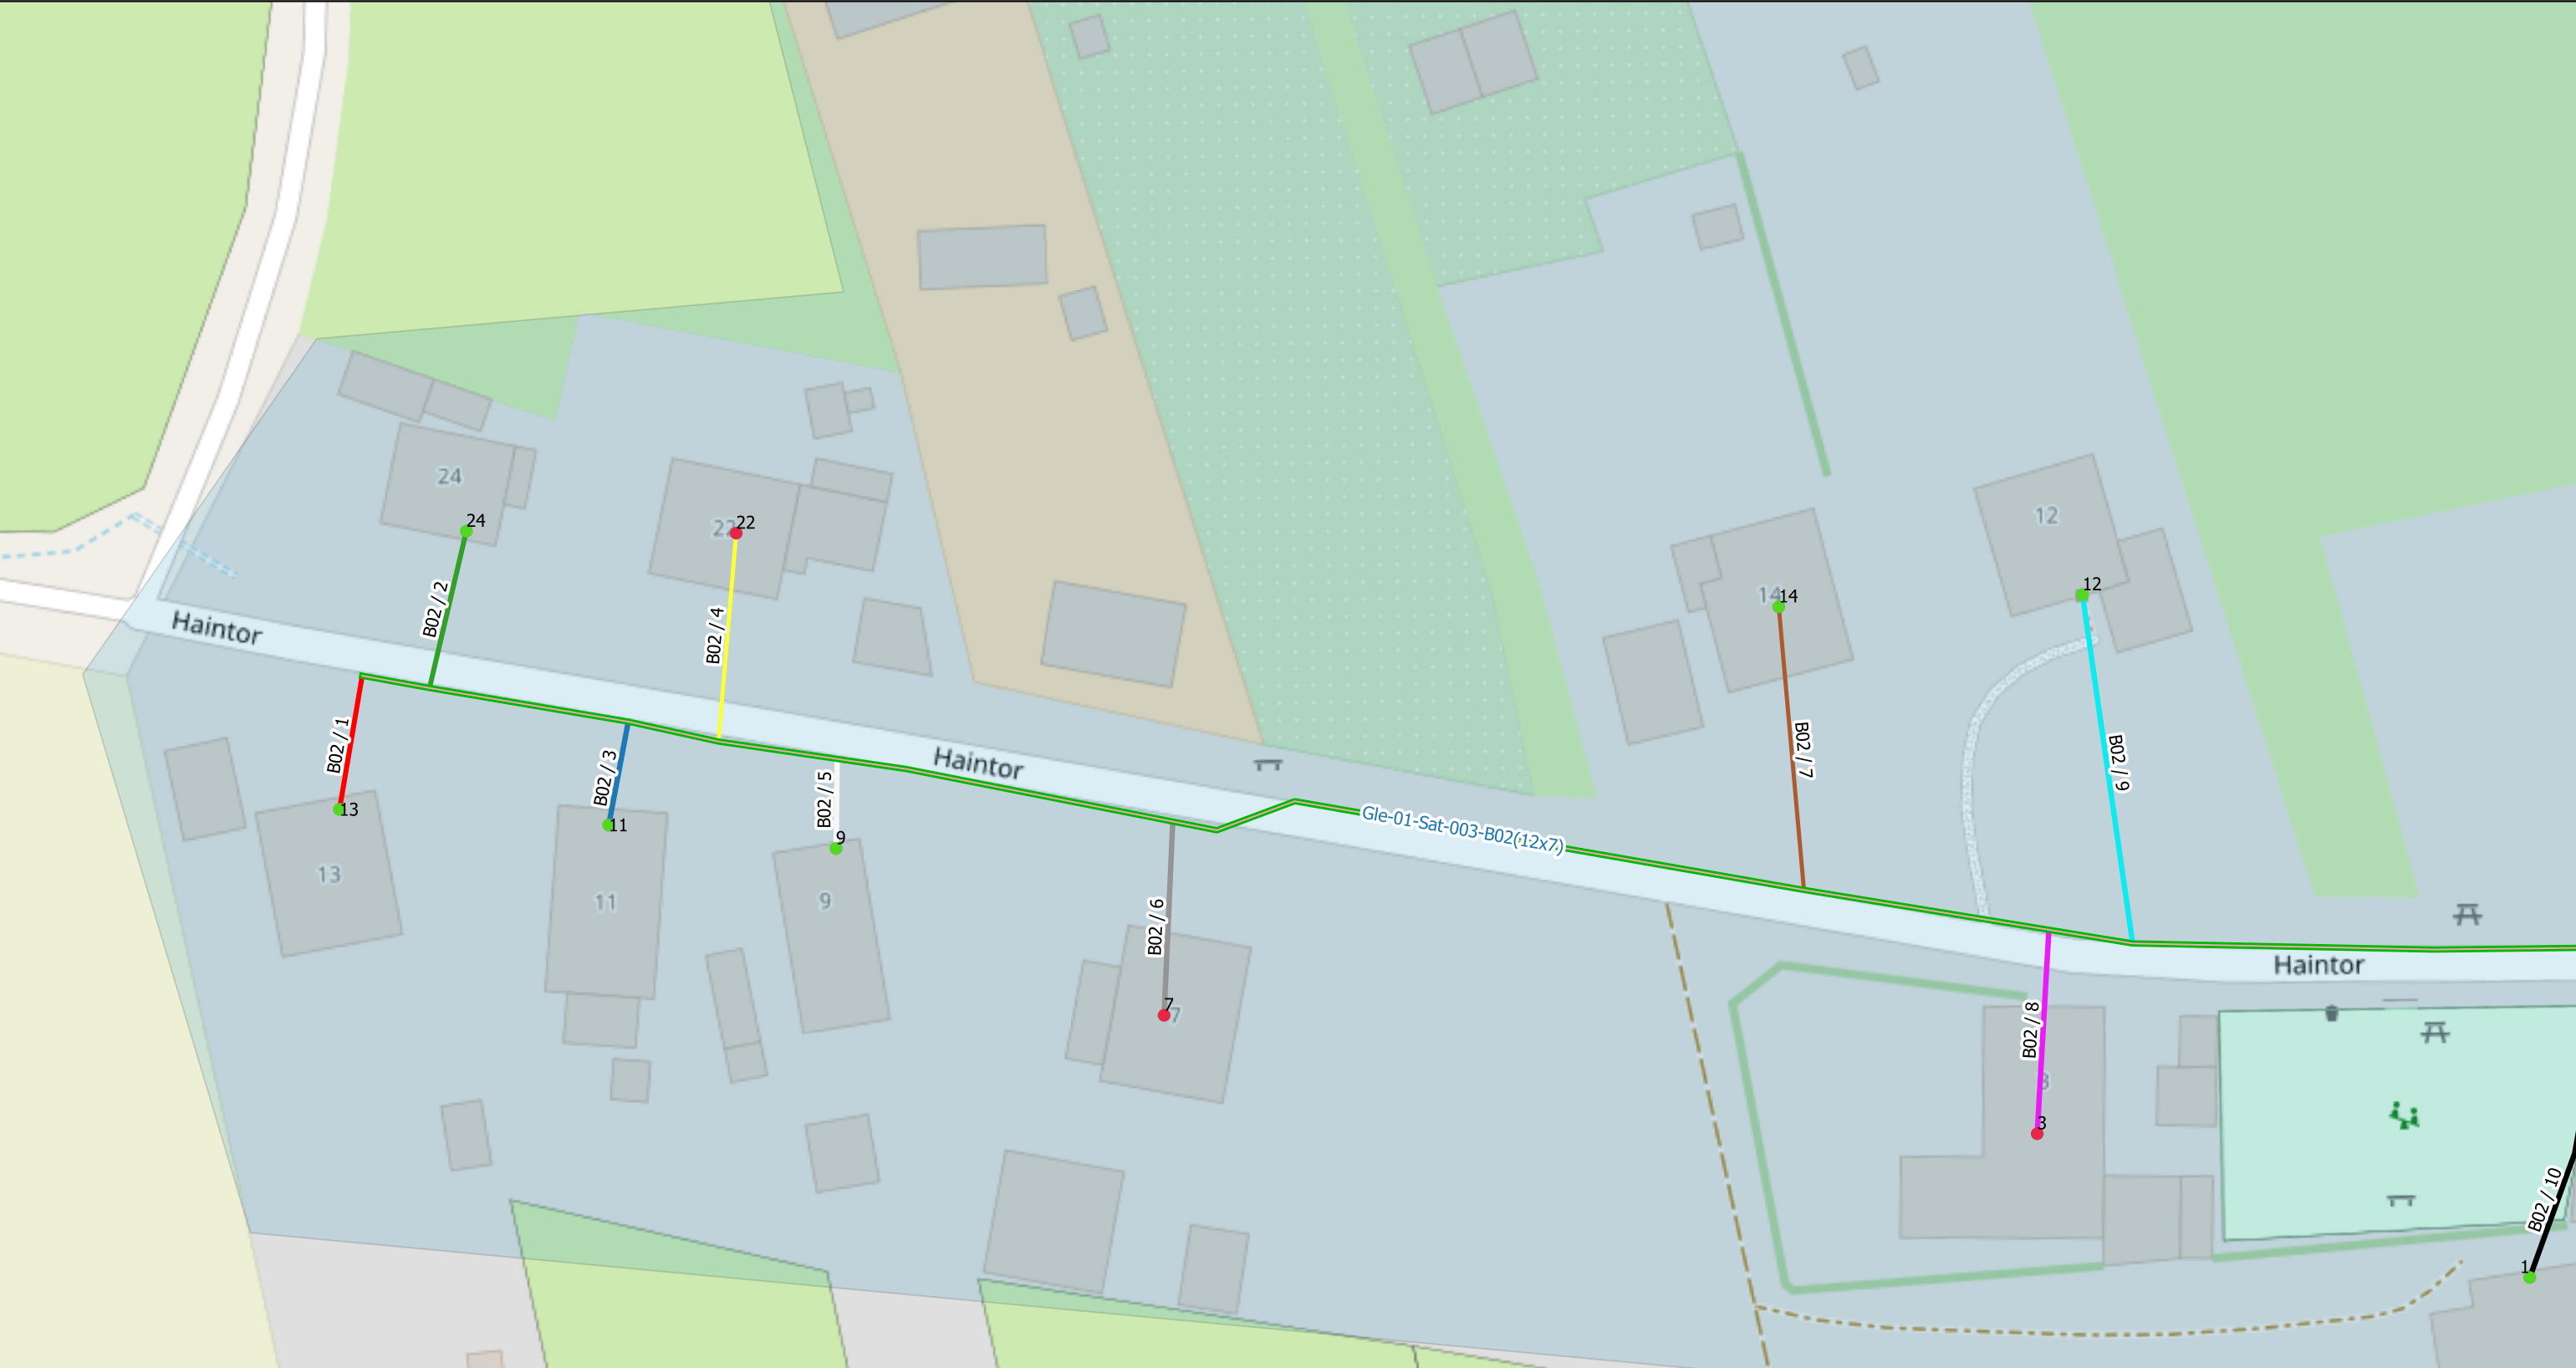


Legende:

- 🔧 MFG
- NVT:
- ▲ 1(48)
 - ▲ 2(96)
- Liegenschaften:
- 1(Active)
 - 2(Passive)
- Rohrverband(12x7/4)
- Backbone(7x14/10)

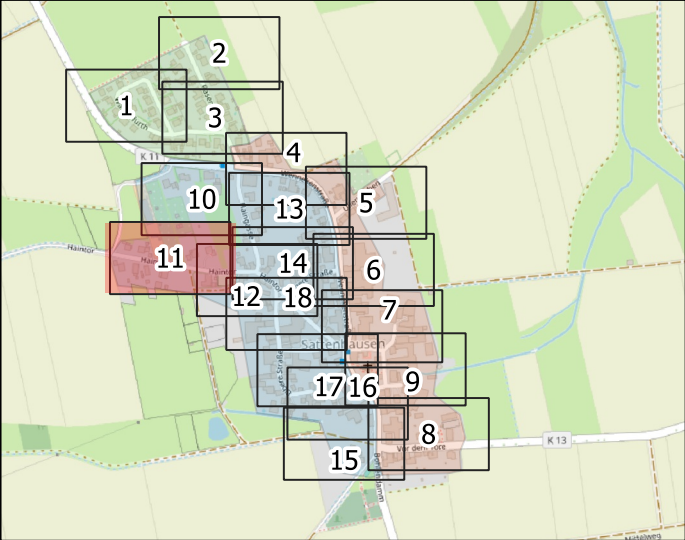

Scale 1:500	Ausführungsplan		AG=GNC/Geotel AN=JU-BEtonbau
	Date	Name	Trassenlänge= 3293m
Gezeichnet	15.09.2023		
Bearbeitet			Plan/Zeichnungsnummer: 11/18
Geprüft			
			Achtung! Änderungen sind mit der Bauleitung abzusprechen

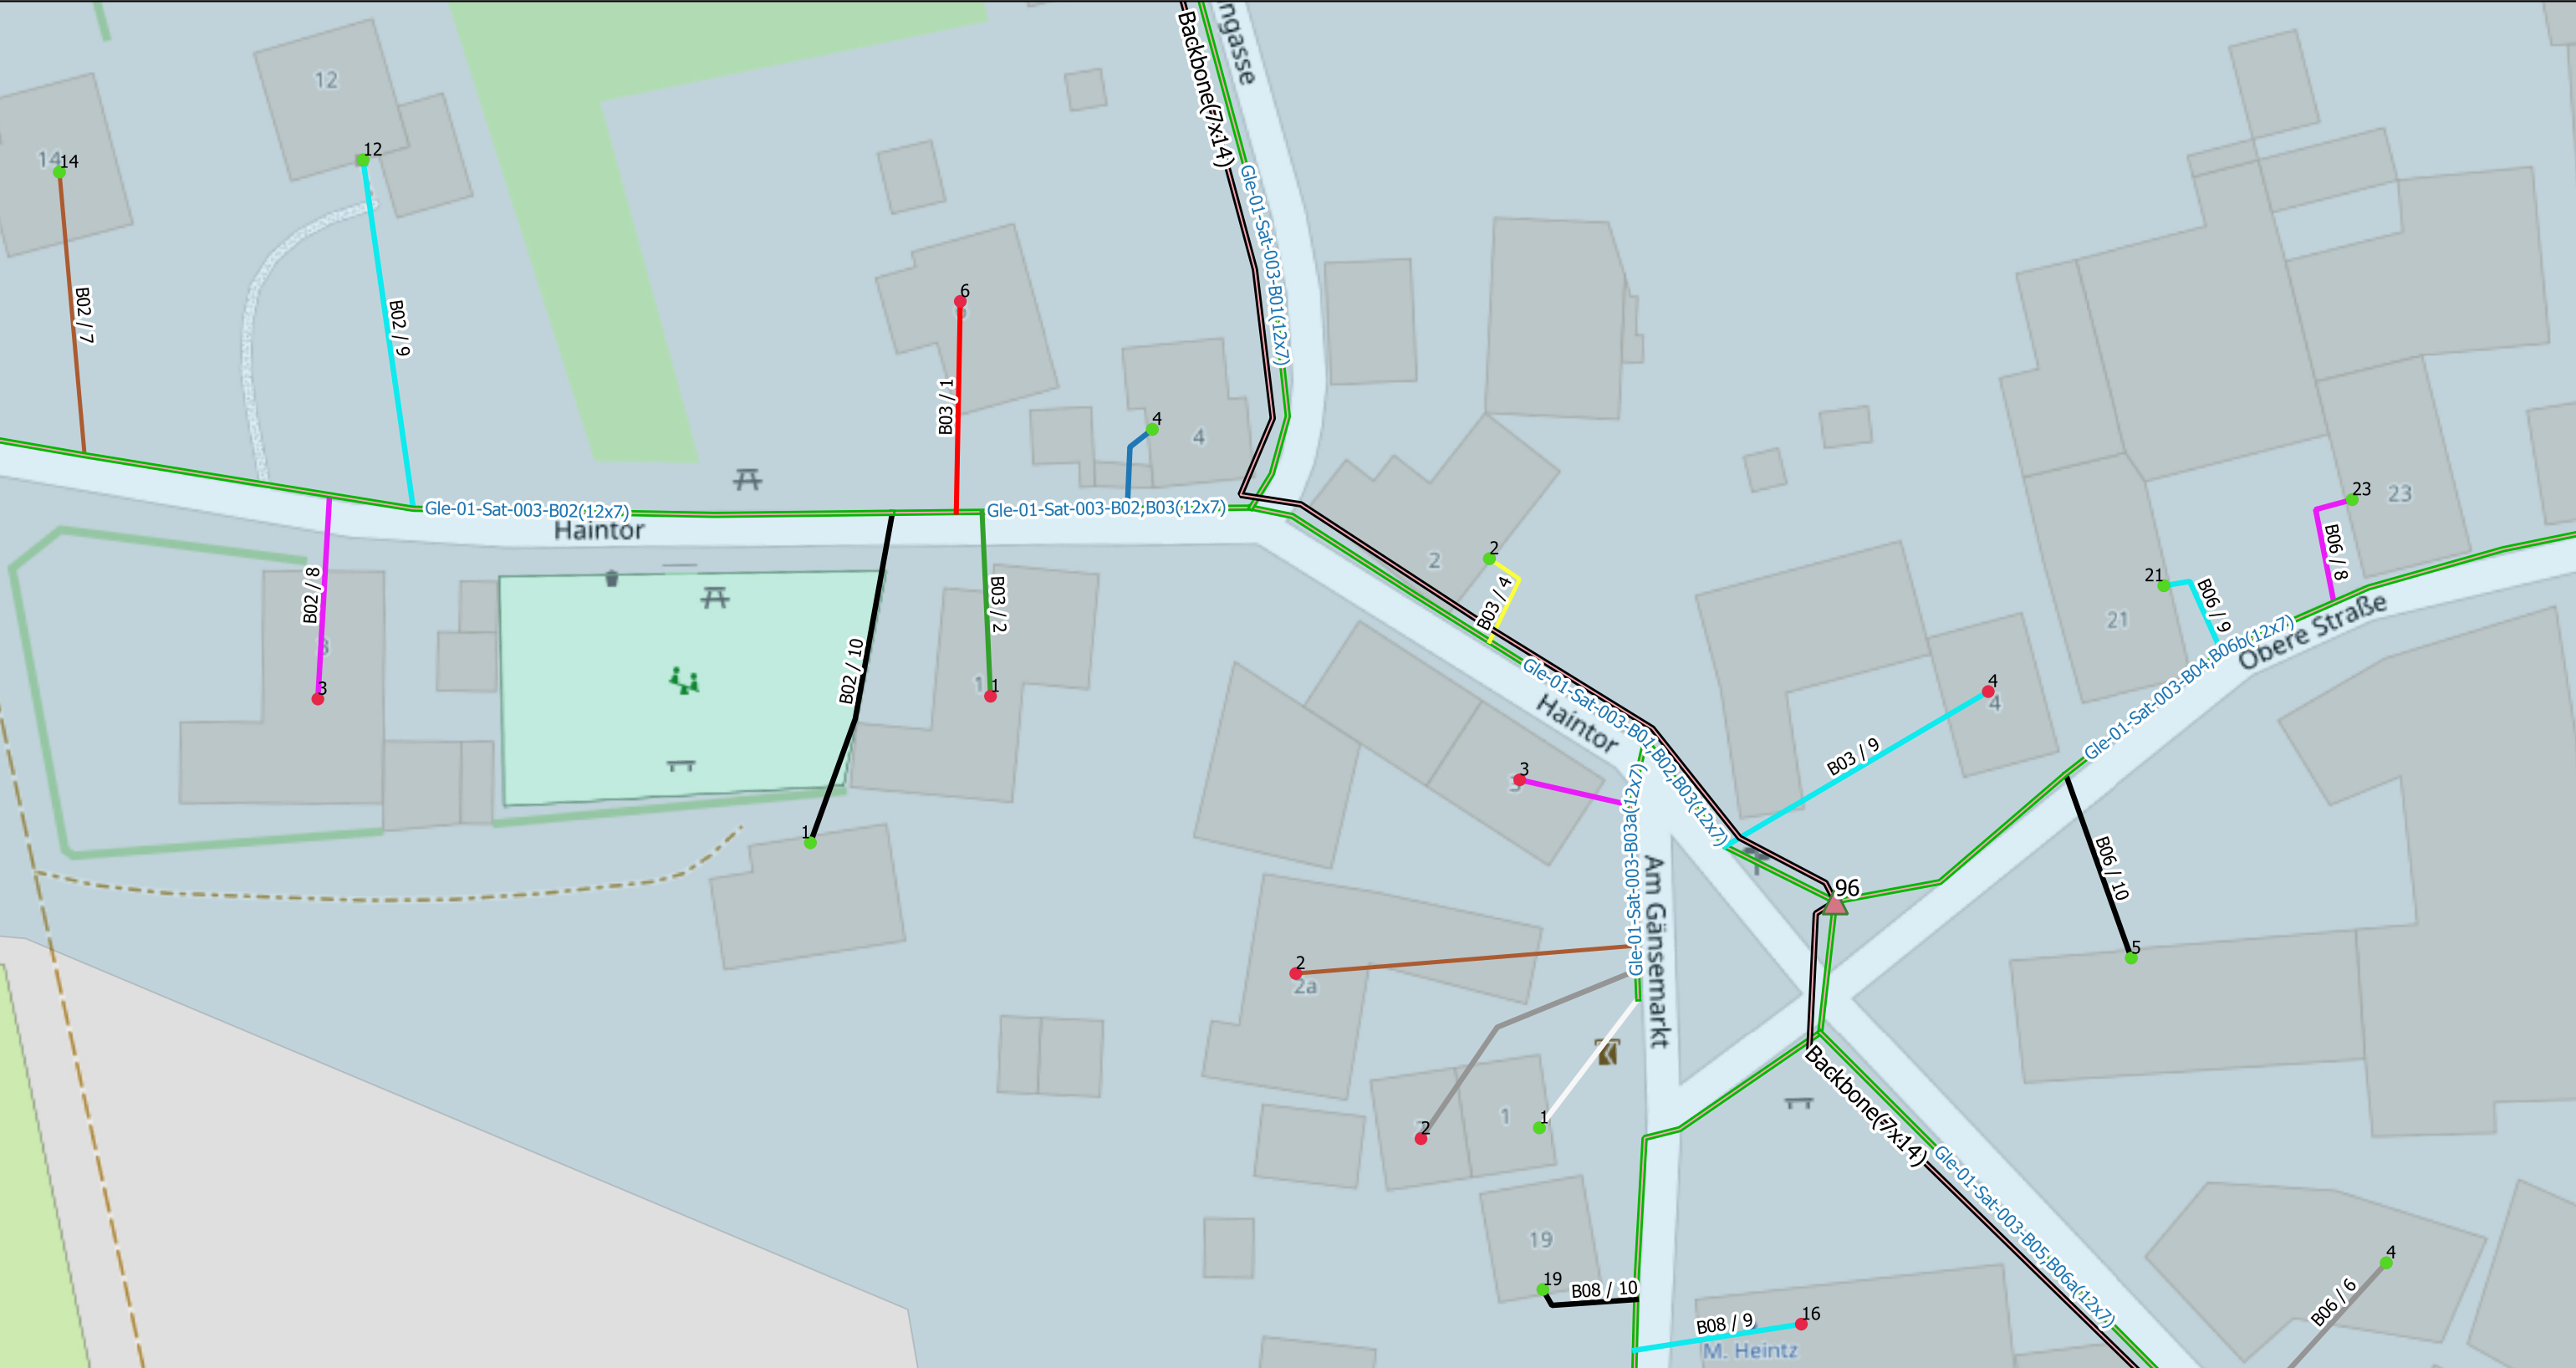

Legende:

MFG

NVT:

1(48)

2(96)

Liegenschaften:


1(Active)

2(Passive)

Rohrverband(12x7/4)

Backbone(7x14/10)

Scale 1:500	Ausführungsplan	Satthausen, Gleichen	AG=GNC/Geotel AN=JU-BEtonbau
	Date	Name	Trassenlänge= 3293m
Gezeichnet	15.09.2023		
Bearbeitet			Plan/Zeichnungsnummer: 12/18
Geprüft			Achtung! Änderungen sind mit der Bauleitung abzusprechen

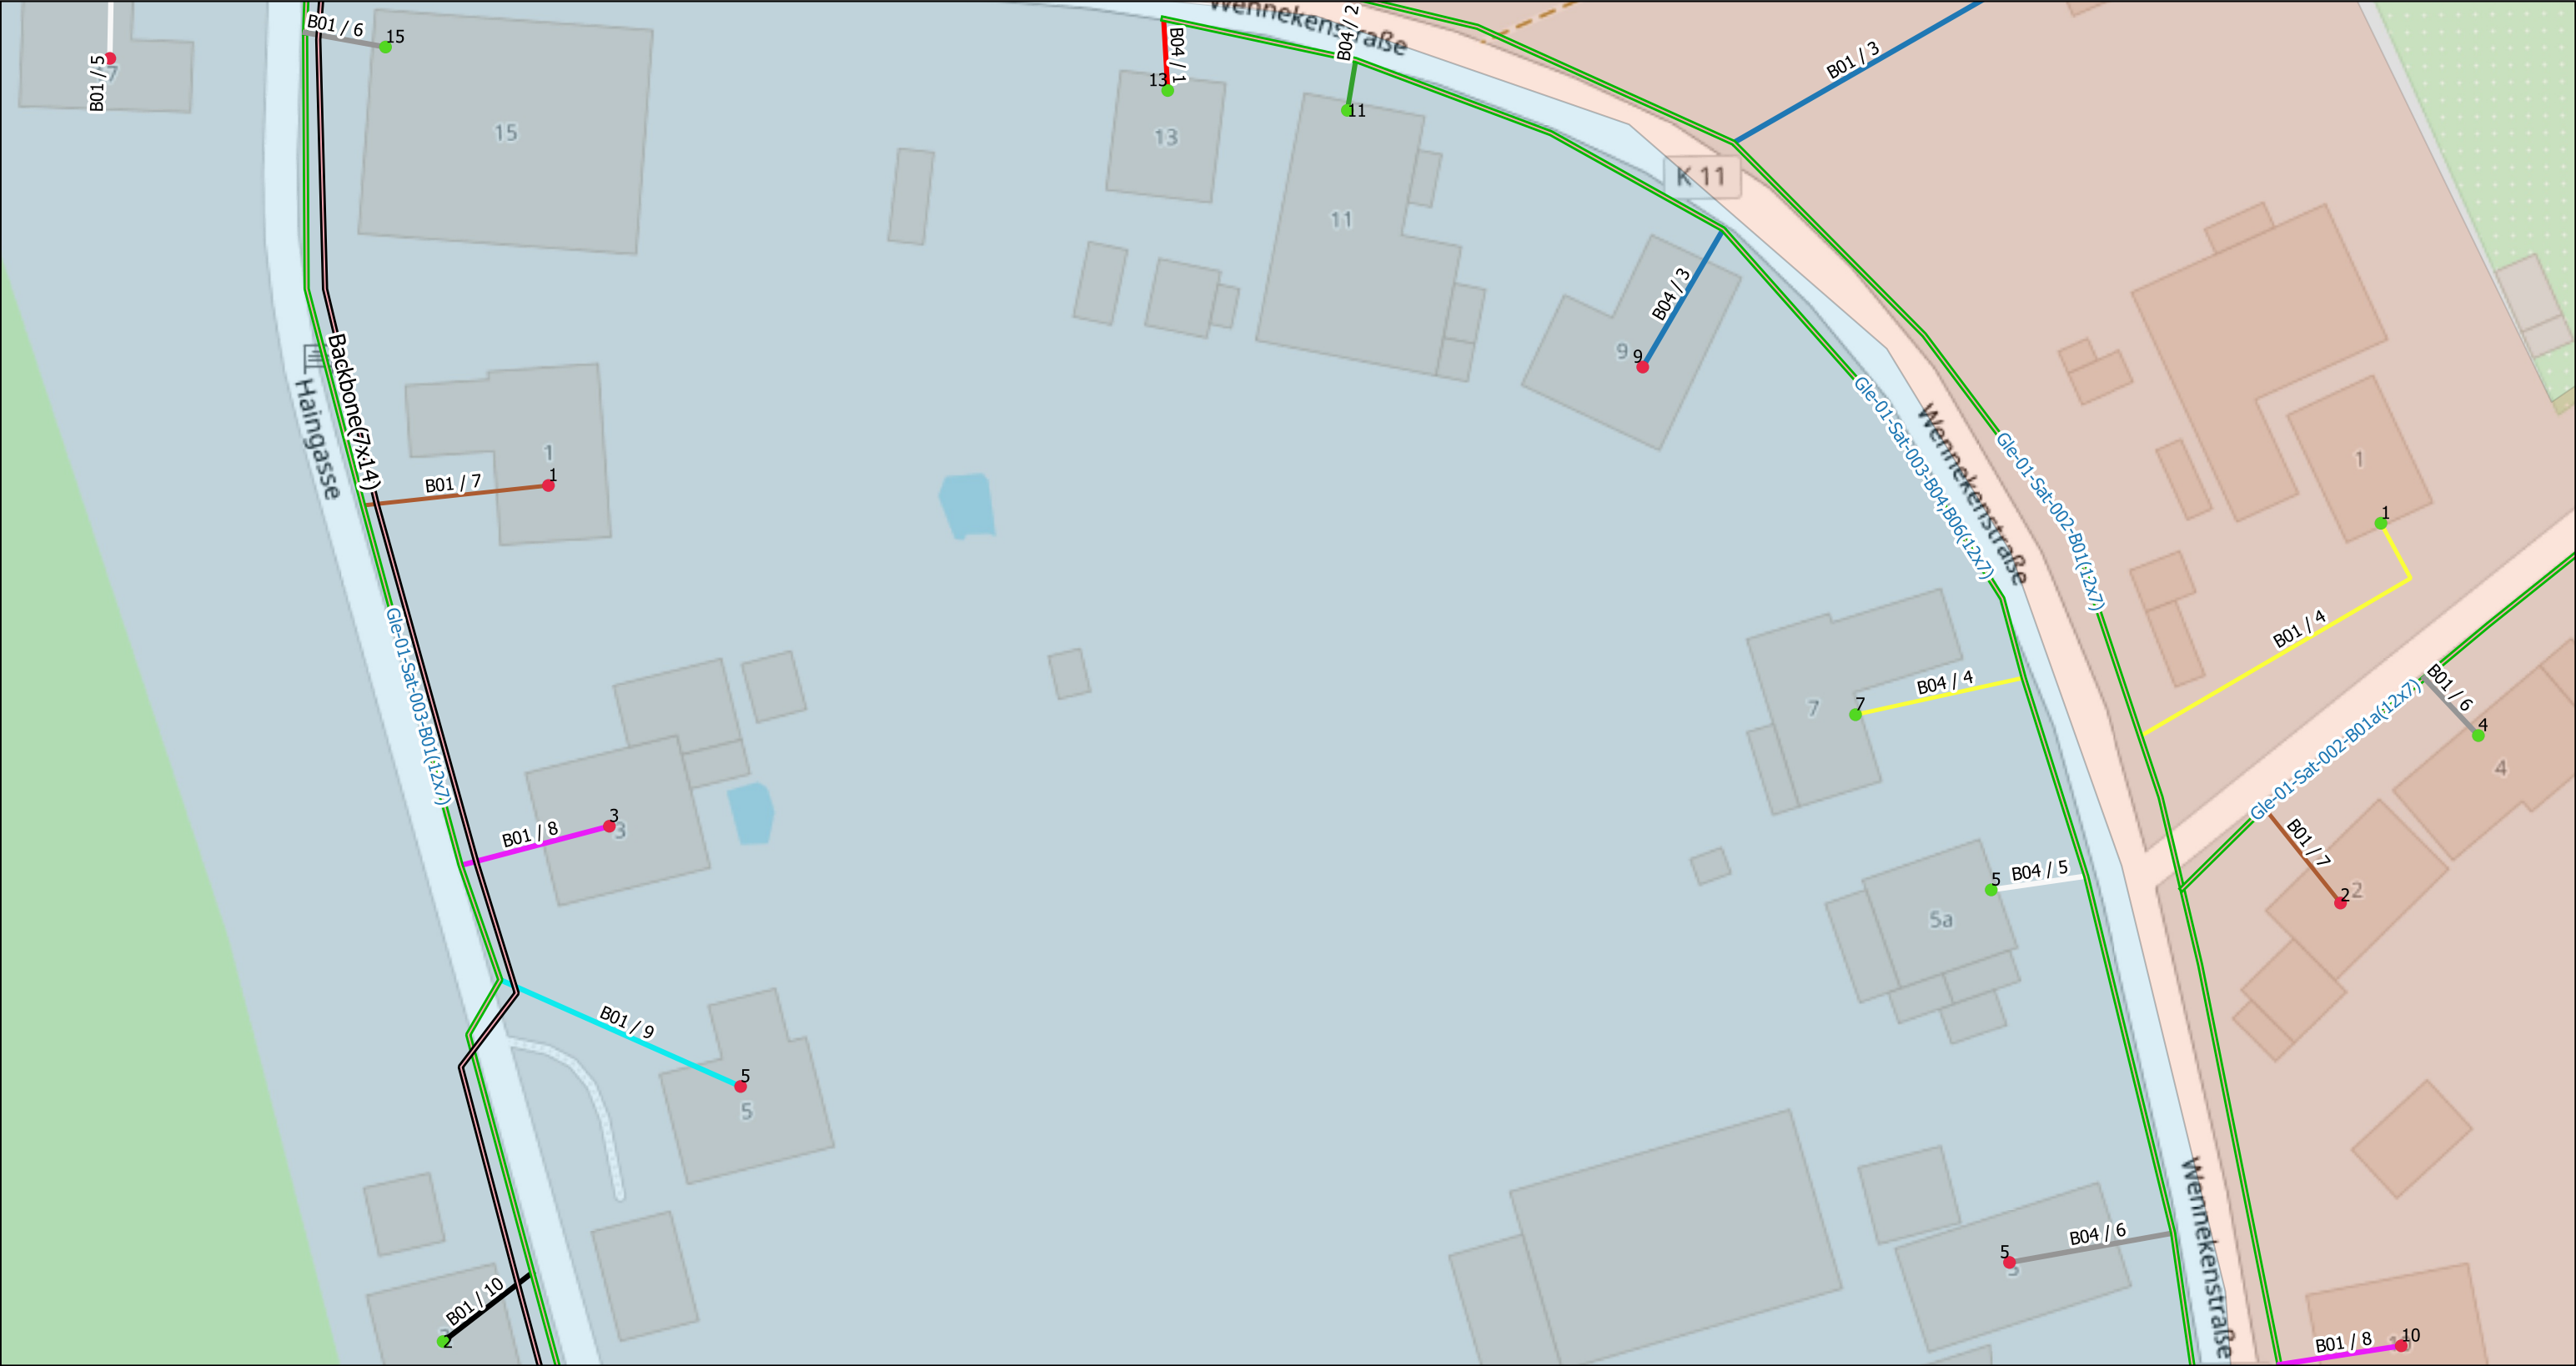

Legende:

MFG

NVT:

1(48)

2(96)

Liegenschaften:


1(Active)

2(Passive)


Rohrverband(12x7/4)

Backbone(7x14/10)

Scale 1:500	Ausführungsplan	Satthausen, Gleichen	AG=GNC/Geotel AN=JU-BEtonbau
	Date	Name	Trassenlänge= 3293m
Gezeichnet	15.09.2023		
Bearbeitet			Plan/Zeichnungsnummer: 13/18
Geprüft			Achtung! Änderungen sind mit der Bauleitung abzusprechen

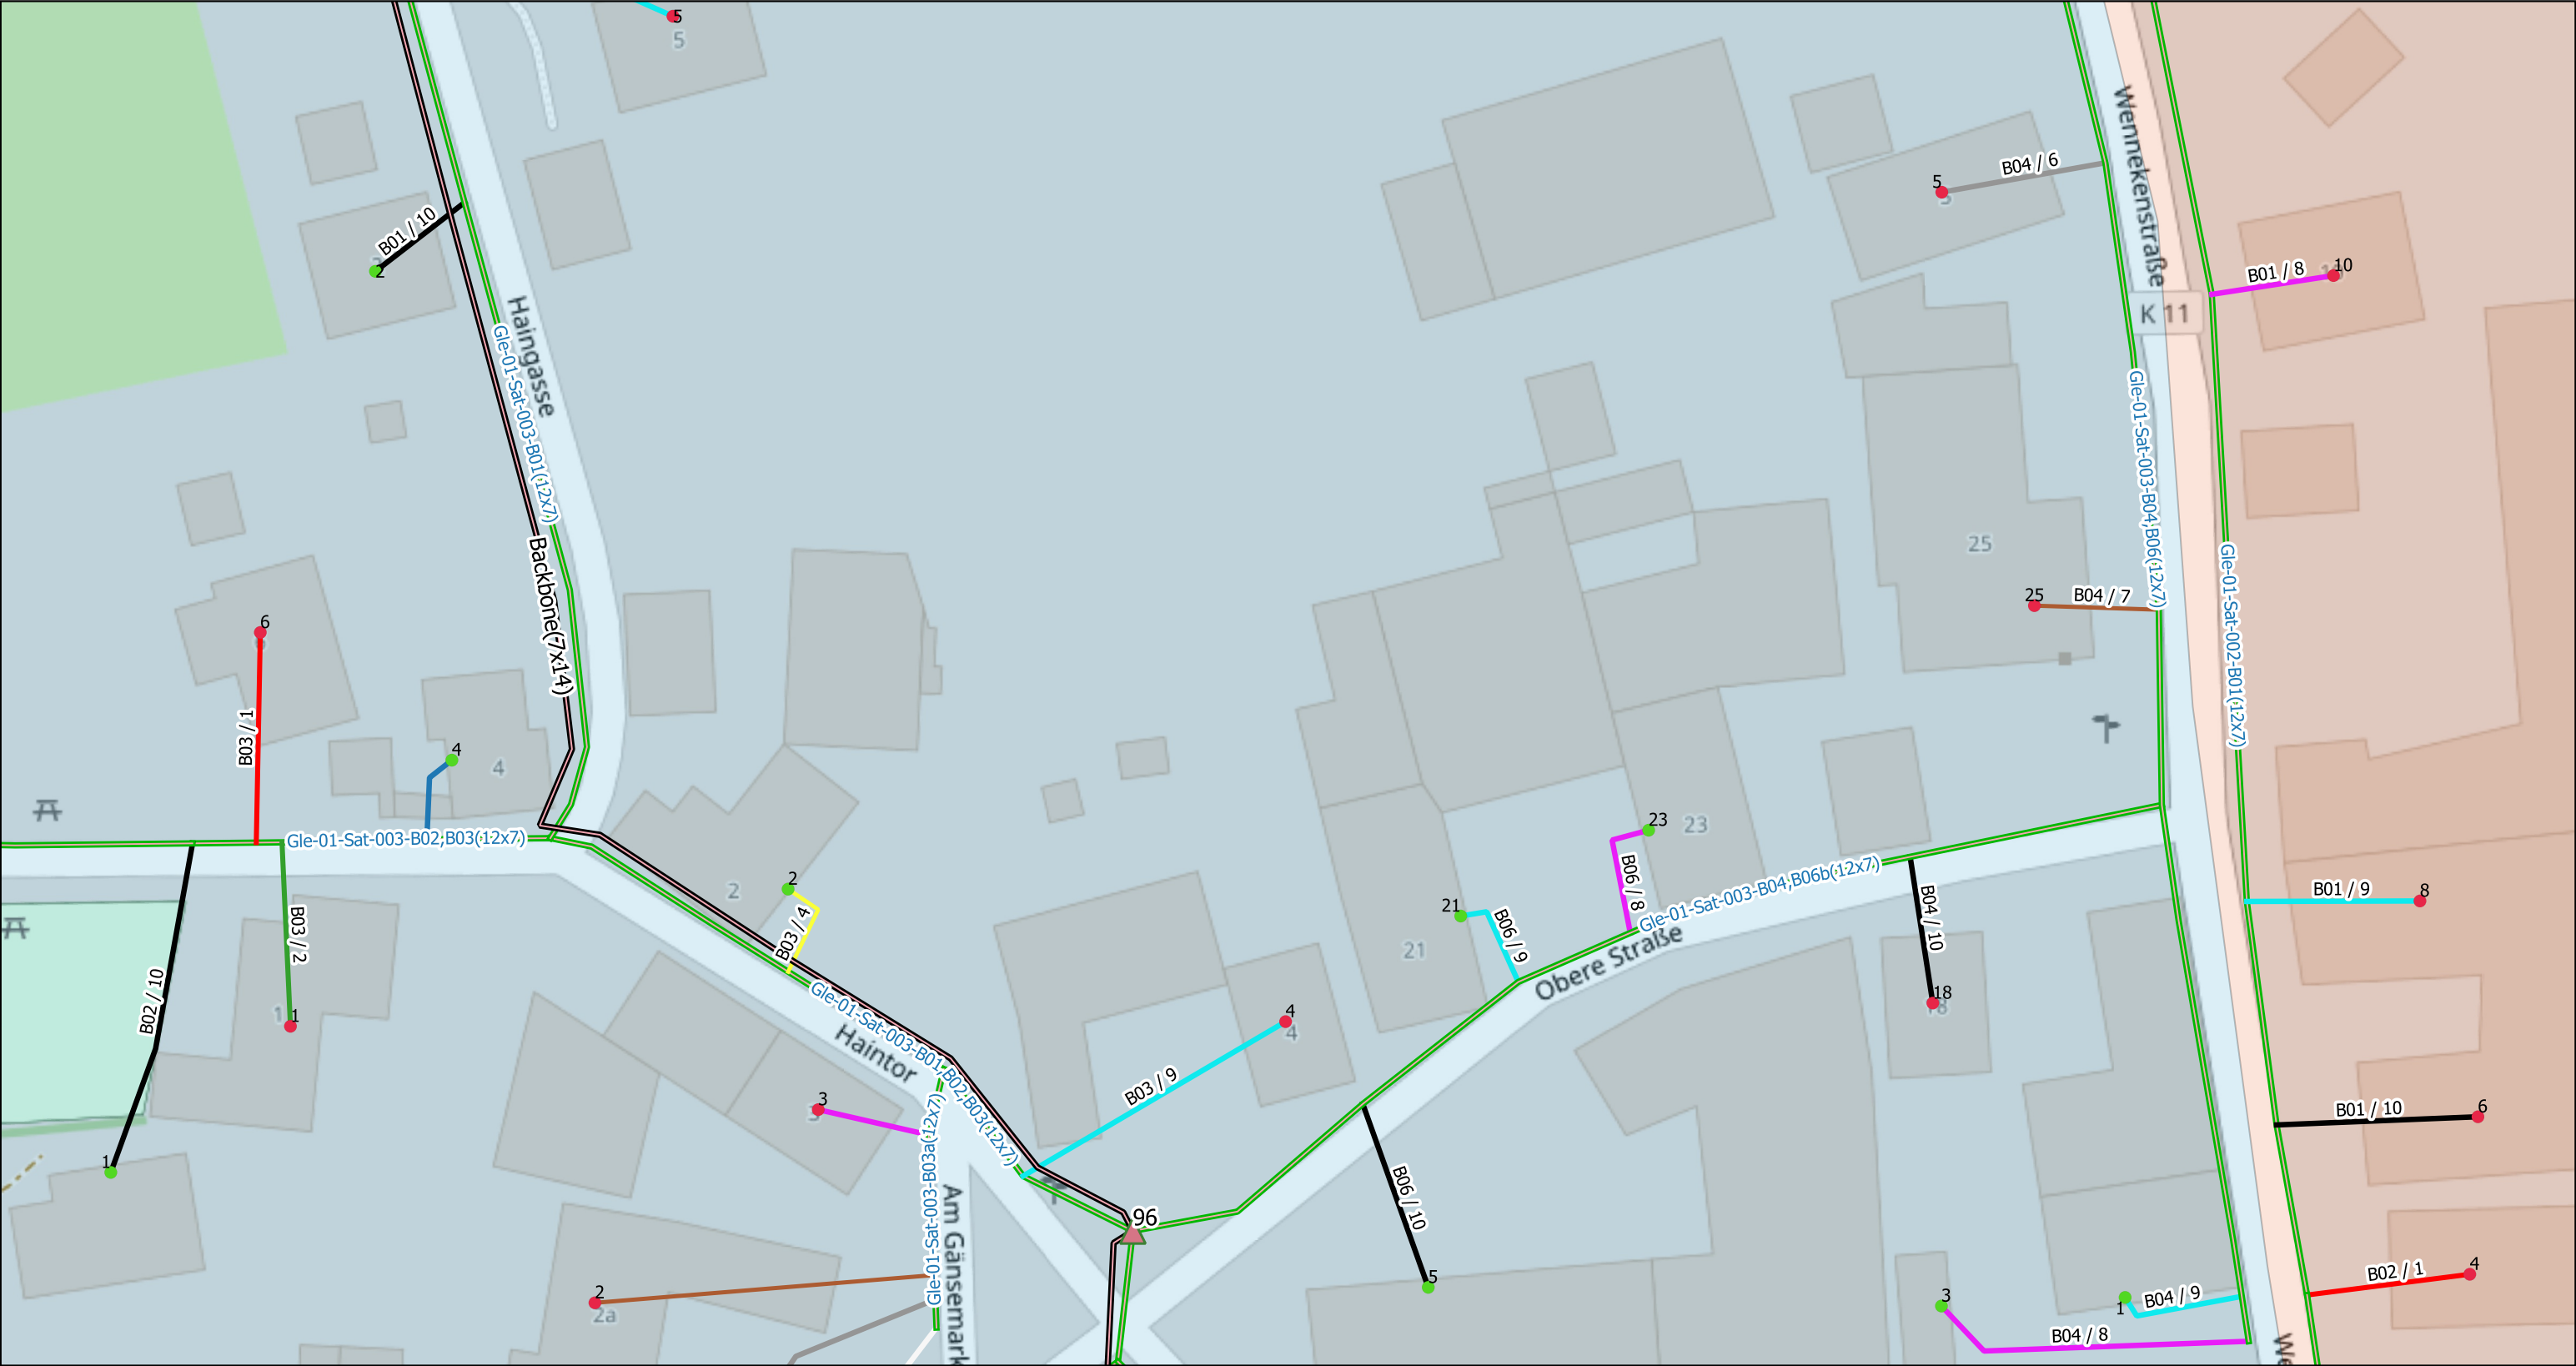

Legende: MFG NVT: 1(48) 2(96) Liegenschaften: 1(Active) 2(Passive) Rohrverband(12x7/4) Backbone(7x14/10)		Scale 1:500	Ausführungsplan	Satthausen, Gleichen	AG=GNC/Geotel AN=JU-BEtonbau
		Gezeichnet	Date	Name	Trassenlänge= 3293m
		Bearbeitet	15.09.2023		Plan/Zeichnungsnummer: 14/18
		Geprüft			Achtung! Änderungen sind mit der Bauleitung abzusprechen

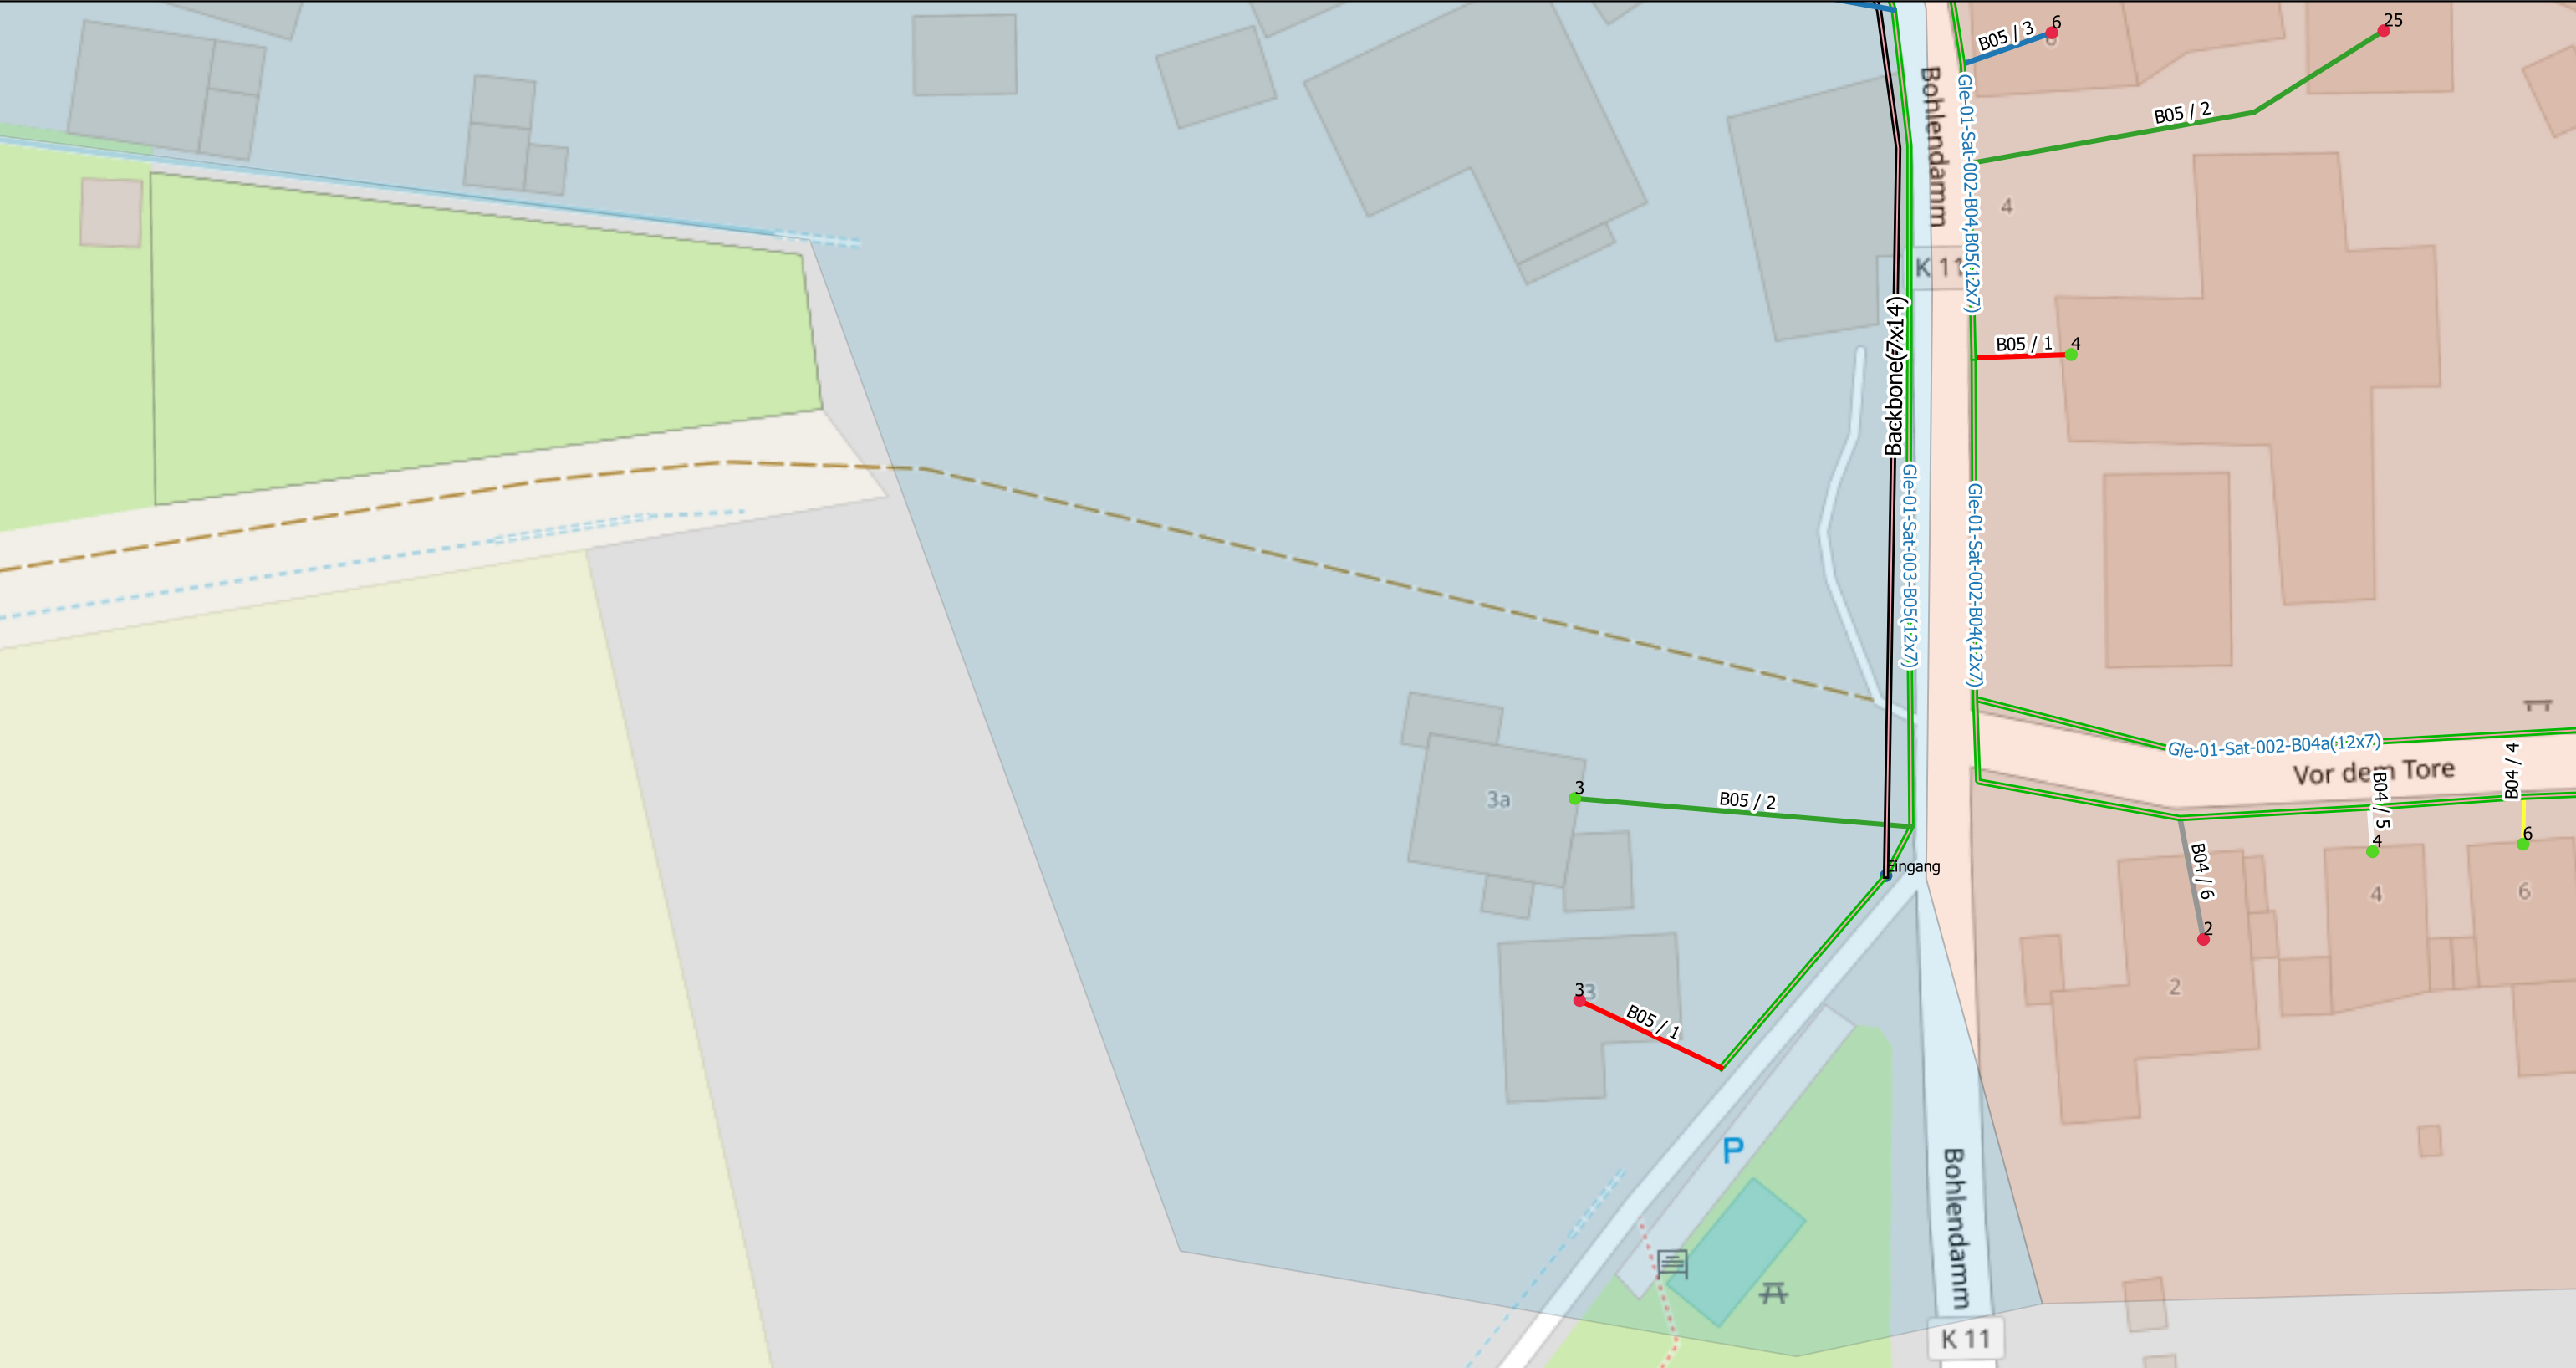

Legende:

MFG

NVT:

1(48)

2(96)

Liegenschaften:


1(Active)

2(Passive)


Rohrverband(12x7/4)

Backbone(7x14/10)

Scale 1:500	Ausführungsplan	Satthausen, Gleichen	AG=GNC/Geotel AN=JU-BEtonbau
	Date	Name	Trassenlänge= 3293m
Gezeichnet	15.09.2023		
Bearbeitet			Plan/Zeichnungsnummer: 15/18
Geprüft			Achtung! Änderungen sind mit der Bauleitung abzusprechen

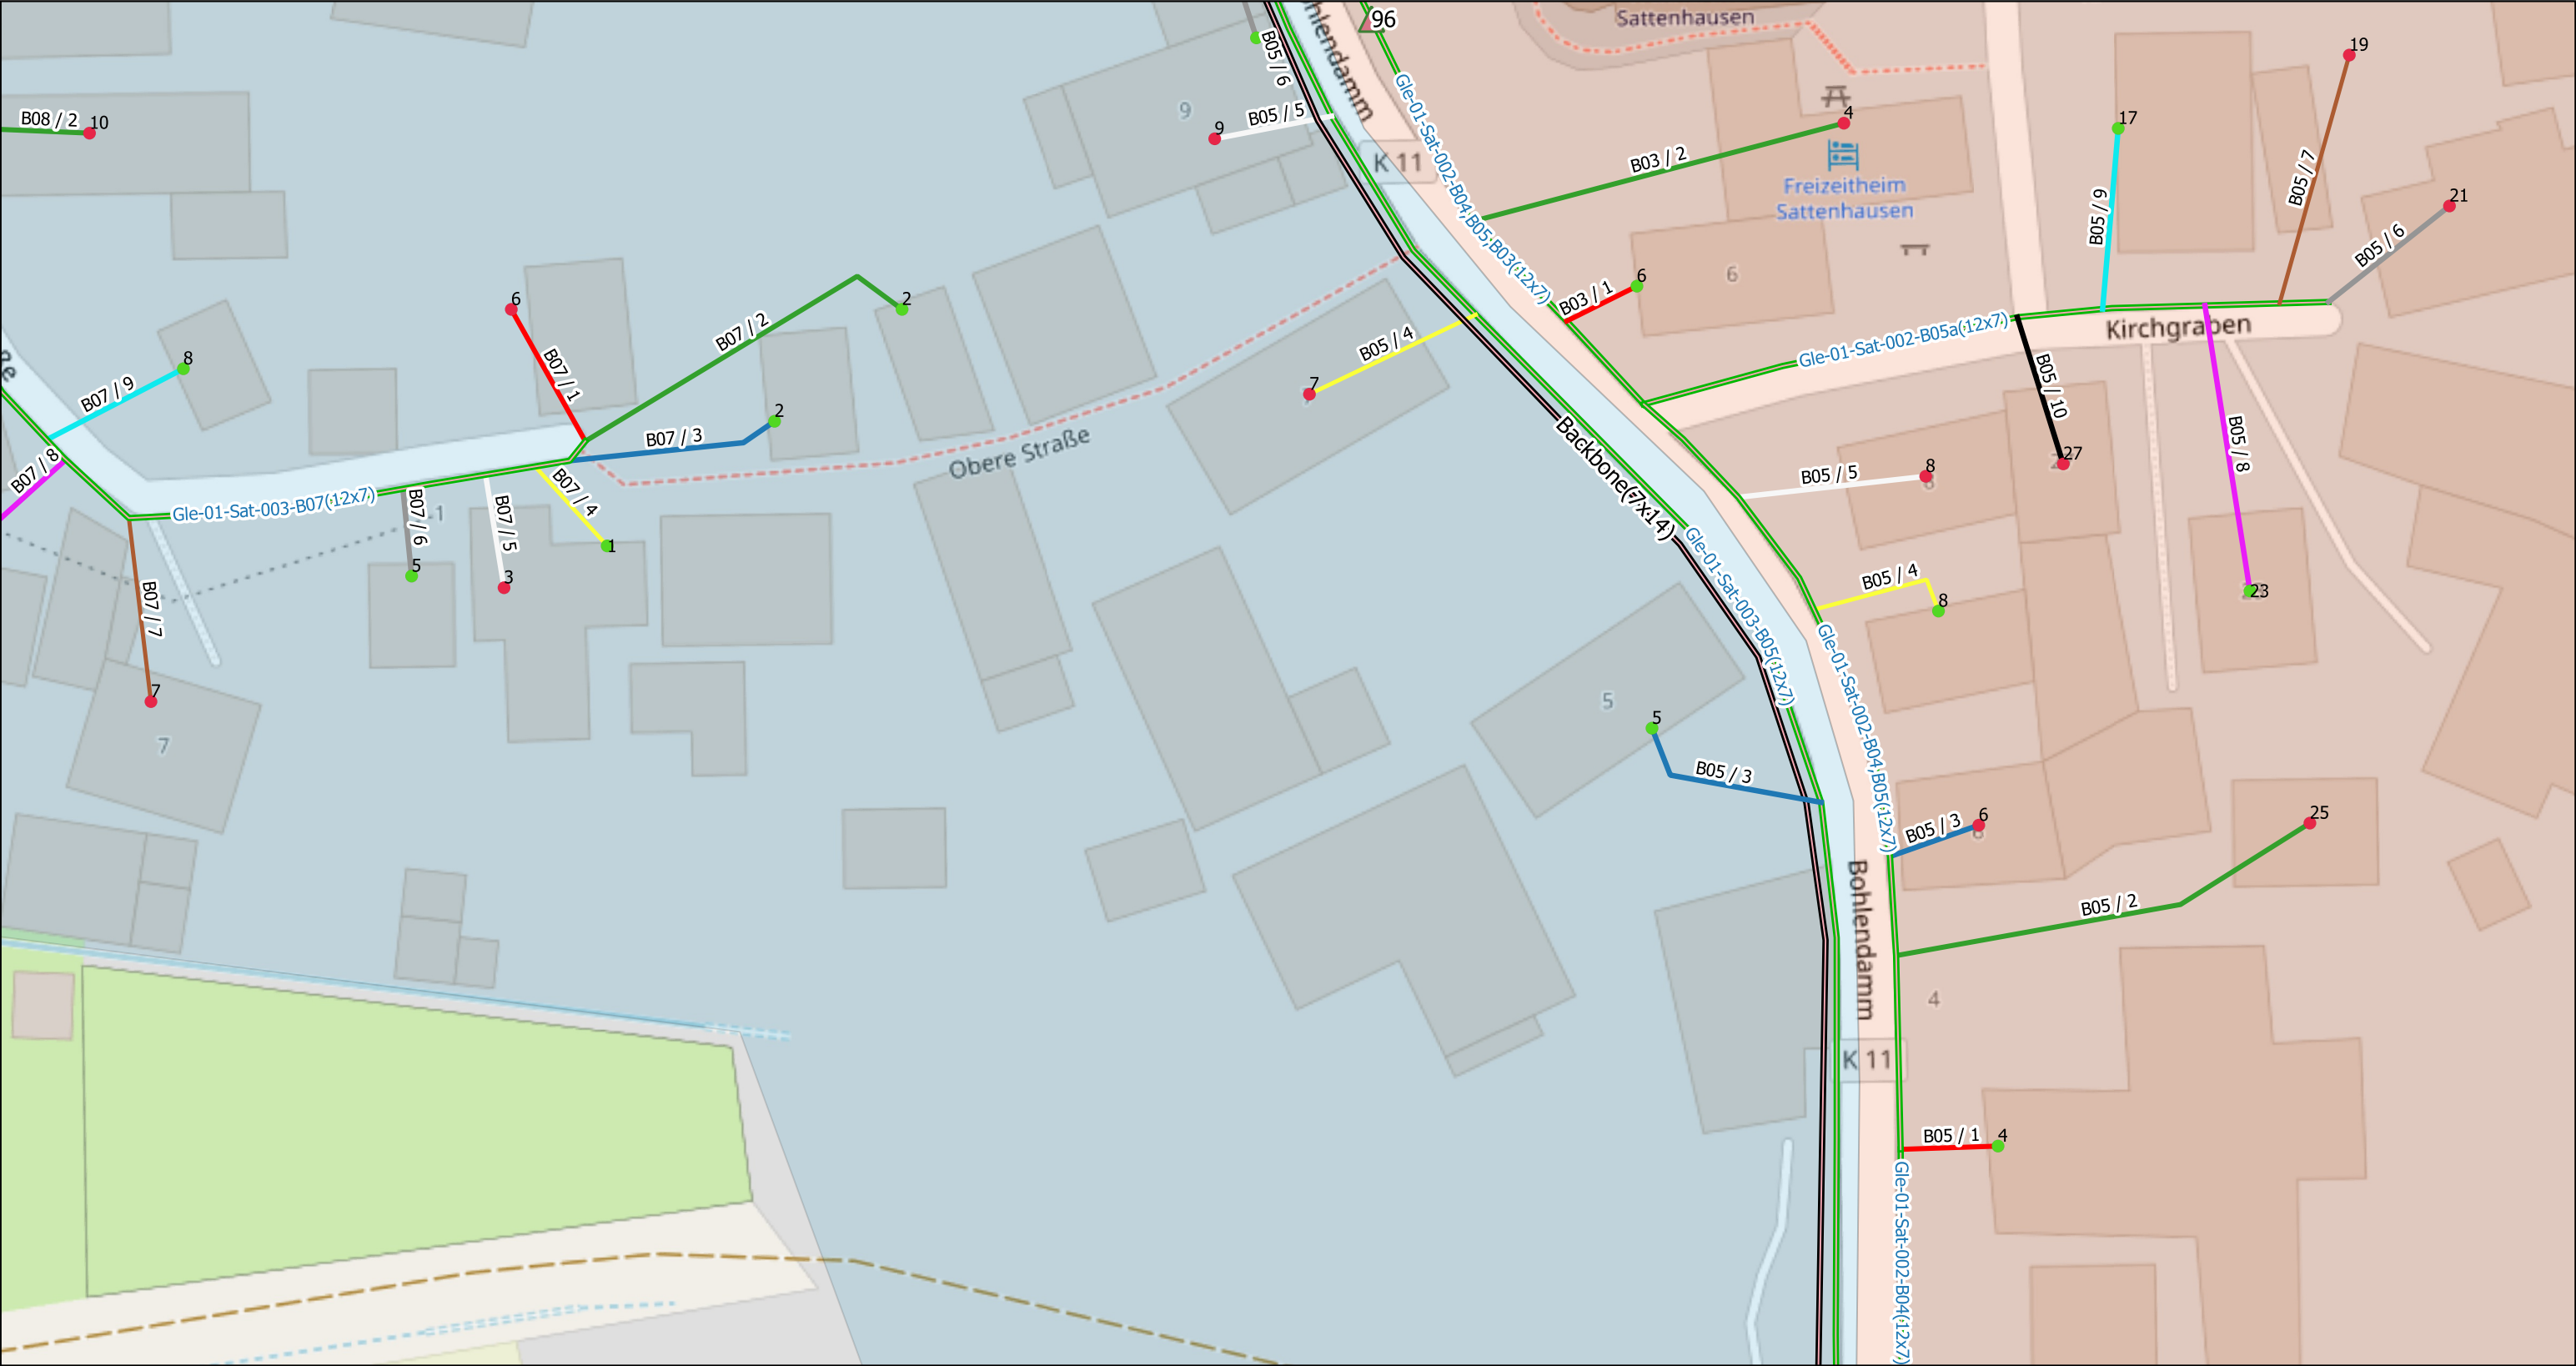

Legende: MFG NVT: 1(48) 2(96) Liegenschaften: 1(Active) 2(Passive) Rohrverband(12x7/4) Backbone(7x14/10)		Scale 1:500	Ausführungsplan	Satthausen, Gleichen	AG=GNC/Geotel AN=JU-BEtonbau
		Gezeichnet	Date 15.09.2023	Name	Trassenlänge= 3293m
		Bearbeitet			Plan/Zeichnungsnummer: 16/18
		Geprüft			Achtung! Änderungen sind mit der Bauleitung abzusprechen

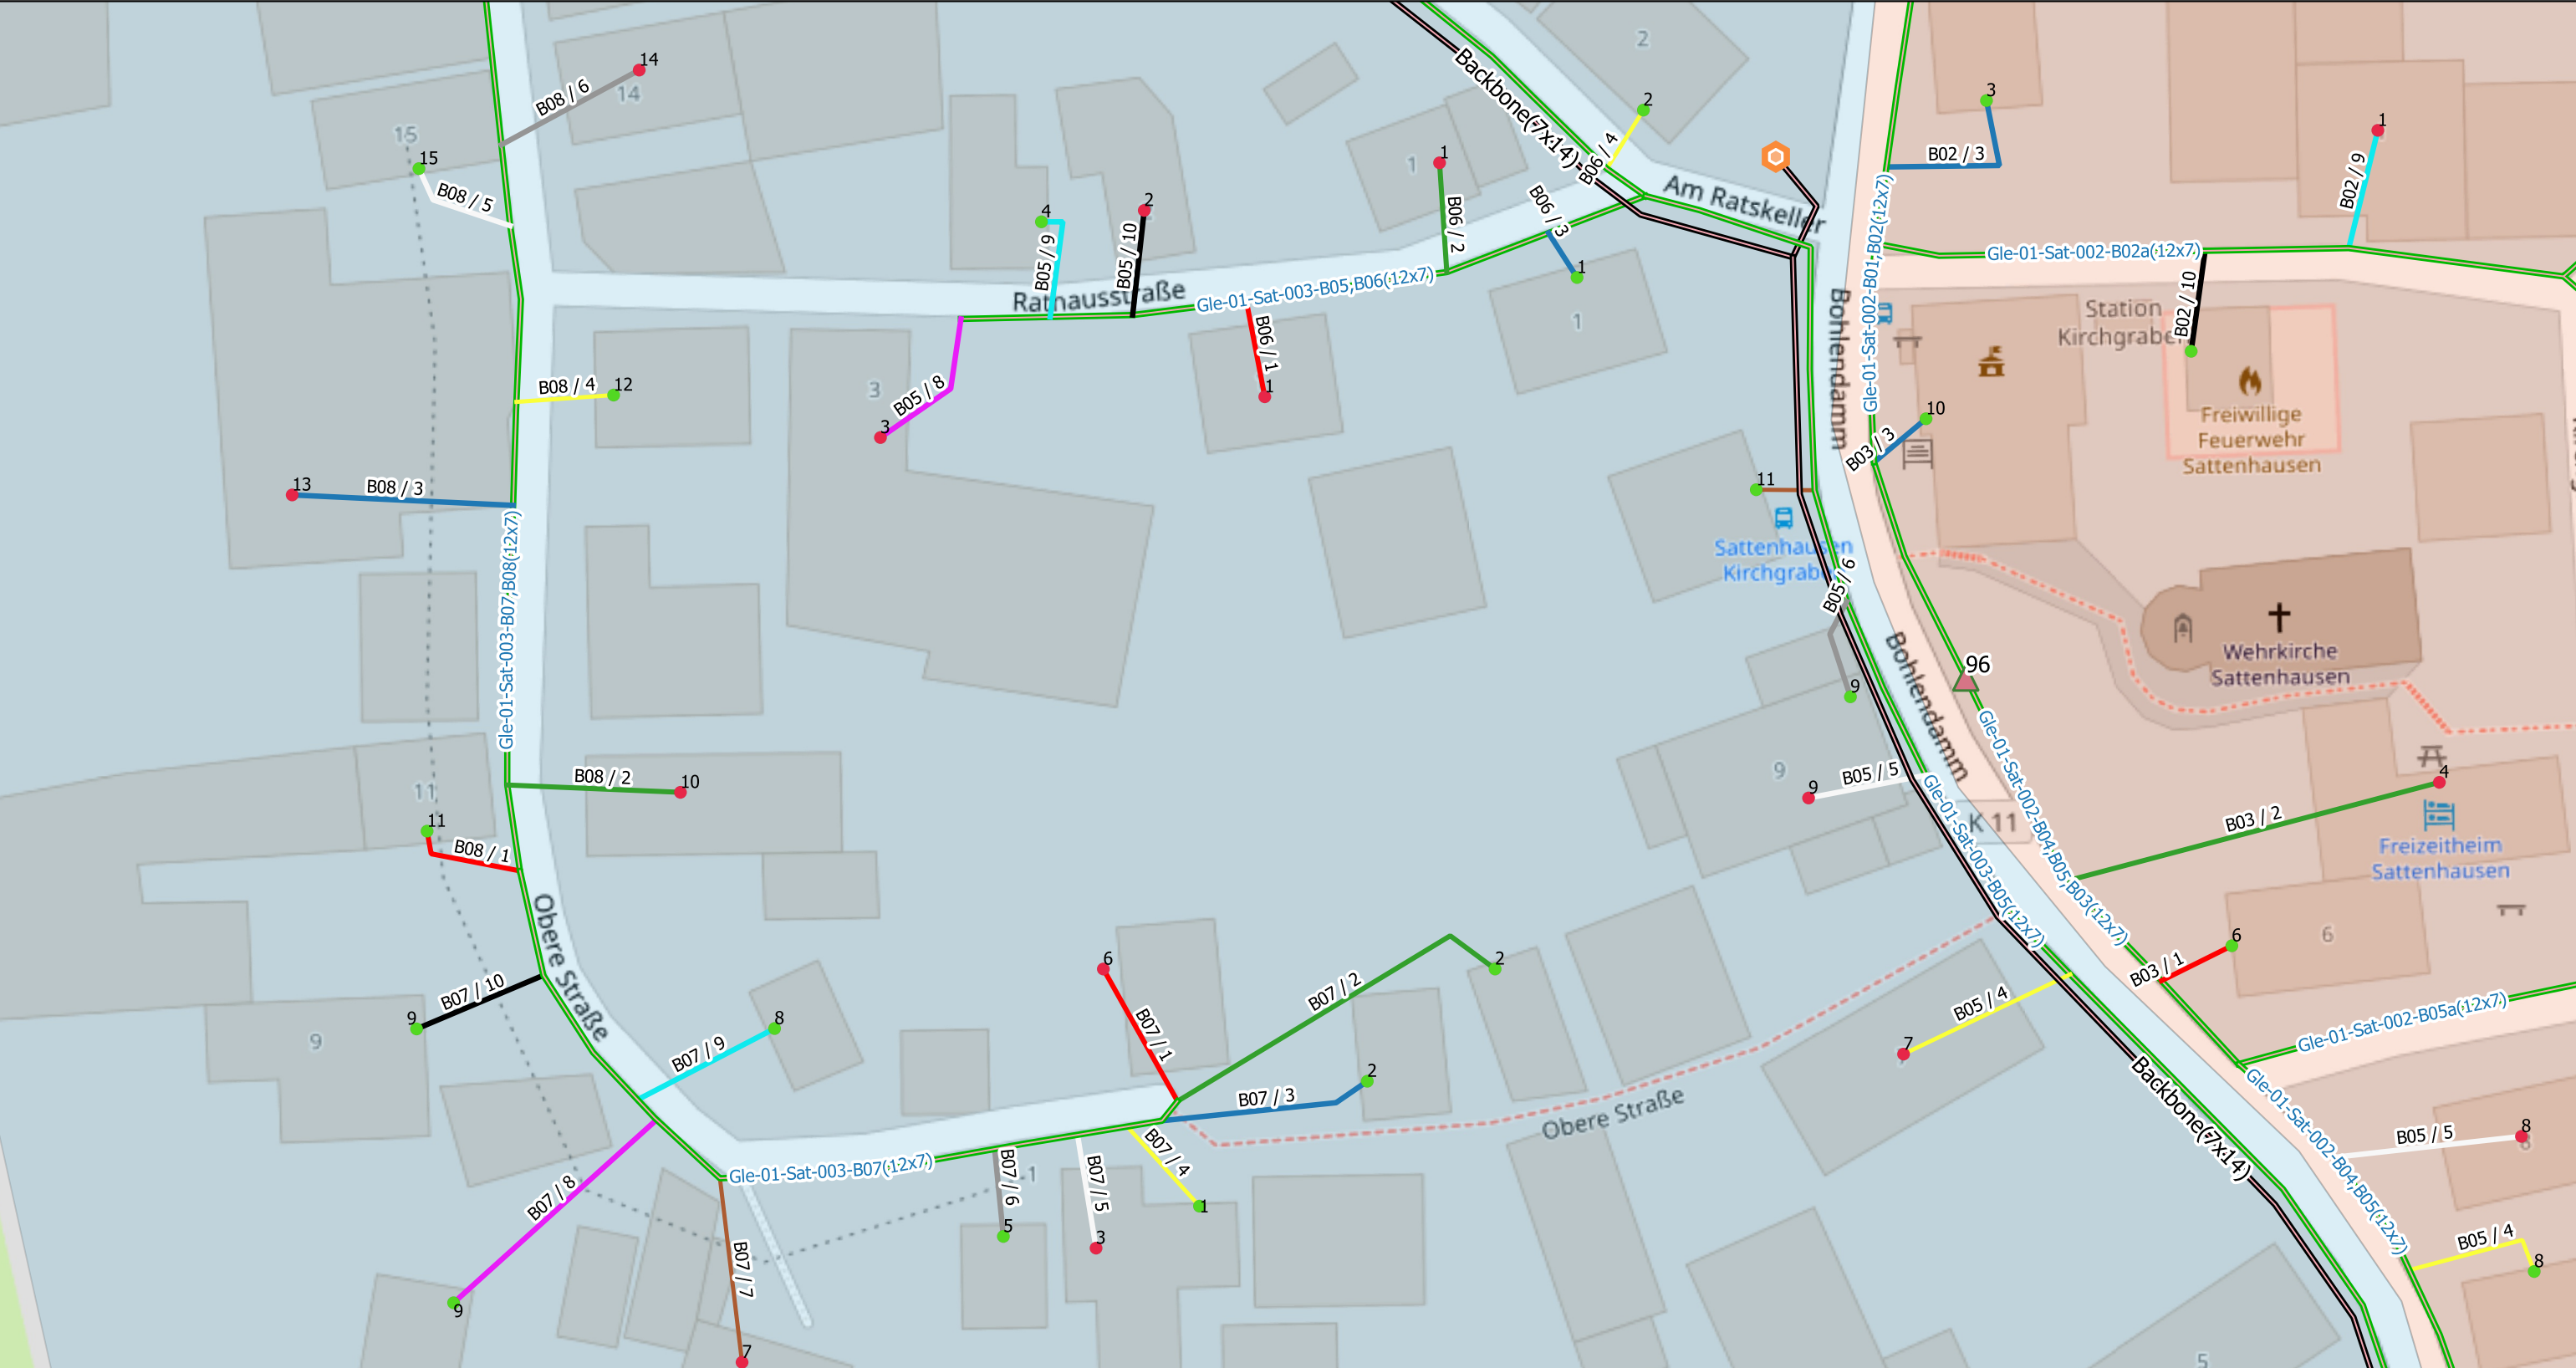

Legende:

 MFG

NVT:

 1(48)

 2(96)


Liegenschaften:

 1(Active)


 2(Passive)

 Rohrverband(12x7/4)

 Backbone(7x14/10)

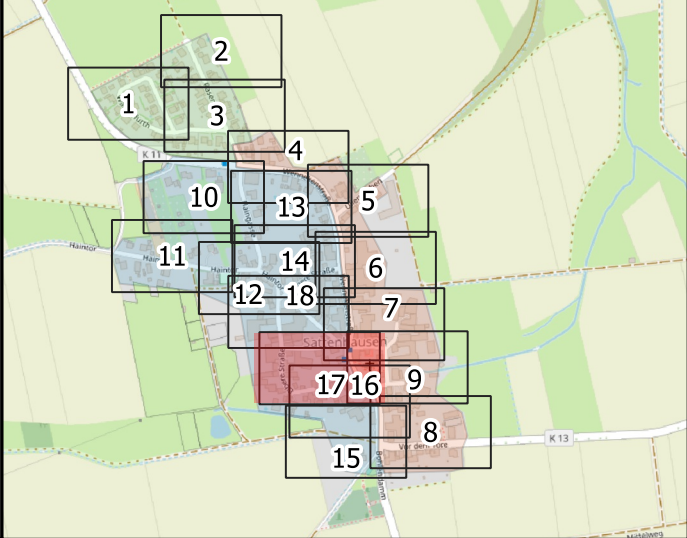

Scale 1:500	Ausführungsplan	Satthausen, Gleichen	AG=GNC/Geotel AN=JU-BEtonbau
	Date	Name	Trassenlänge= 3293m
Gezeichnet	15.09.2023		
Bearbeitet			Plan/Zeichnungsnummer: 17/18
Geprüft			Achtung! Änderungen sind mit der Bauleitung abzusprechen

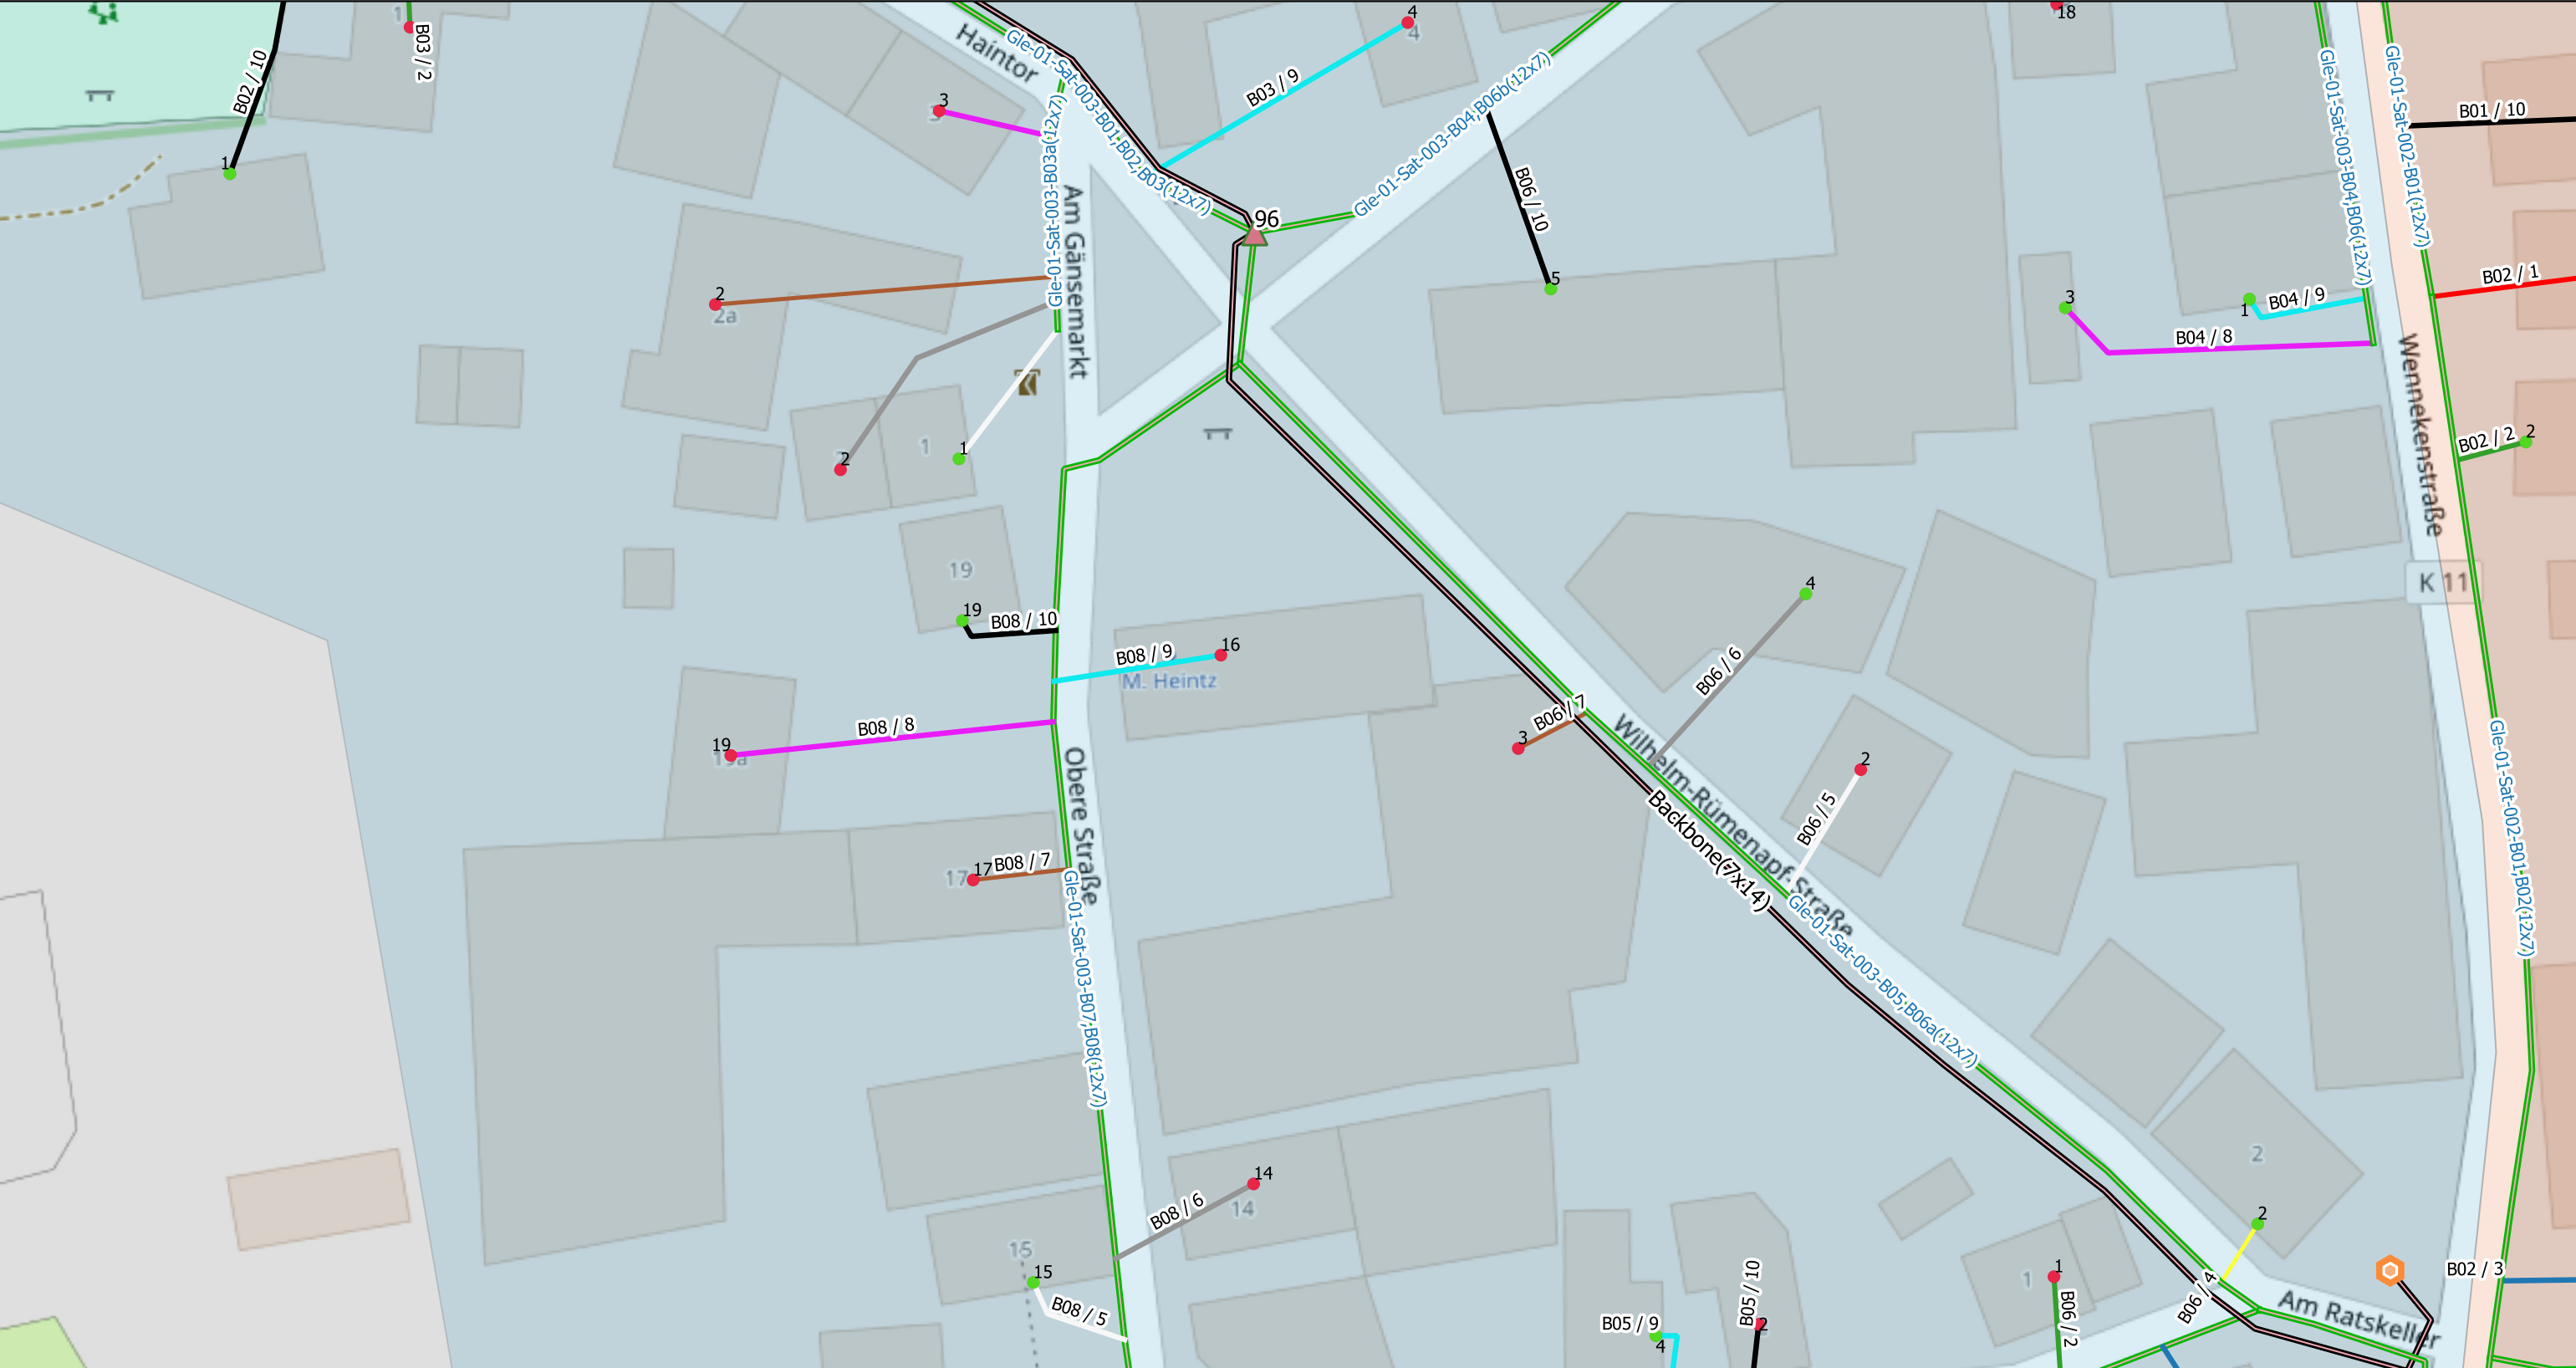

Legende:

 MFG

NVT:

 1(48)

 2(96)


Liegenschaften:

 1(Active)

 2(Passive)

 Rohrverband(12x7/4)

 Backbone(7x14/10)

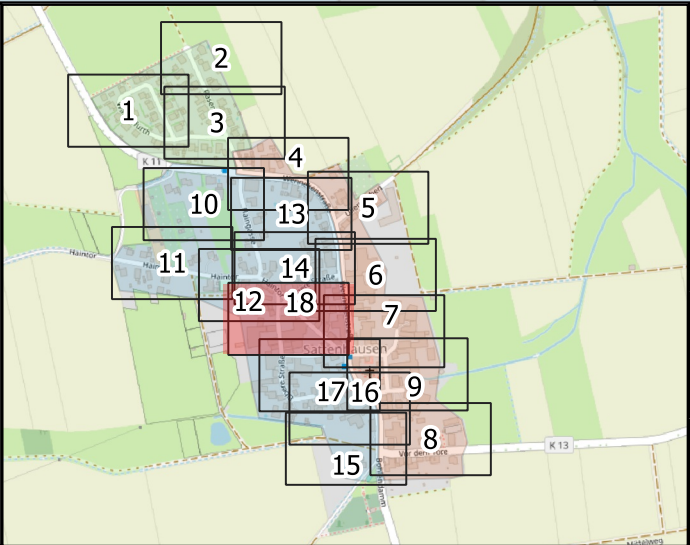

Scale 1:500	Ausführungsplan	Satthausen, Gleichen	AG=GNC/Geotel AN=JU-BEtonbau
	Date	Name	Trassenlänge= 3293m
Gezeichnet	15.09.2023		
Bearbeitet			Plan/Zeichnungsnummer: 18/18
Geprüft			Achtung! Änderungen sind mit der Bauleitung abzusprechen