


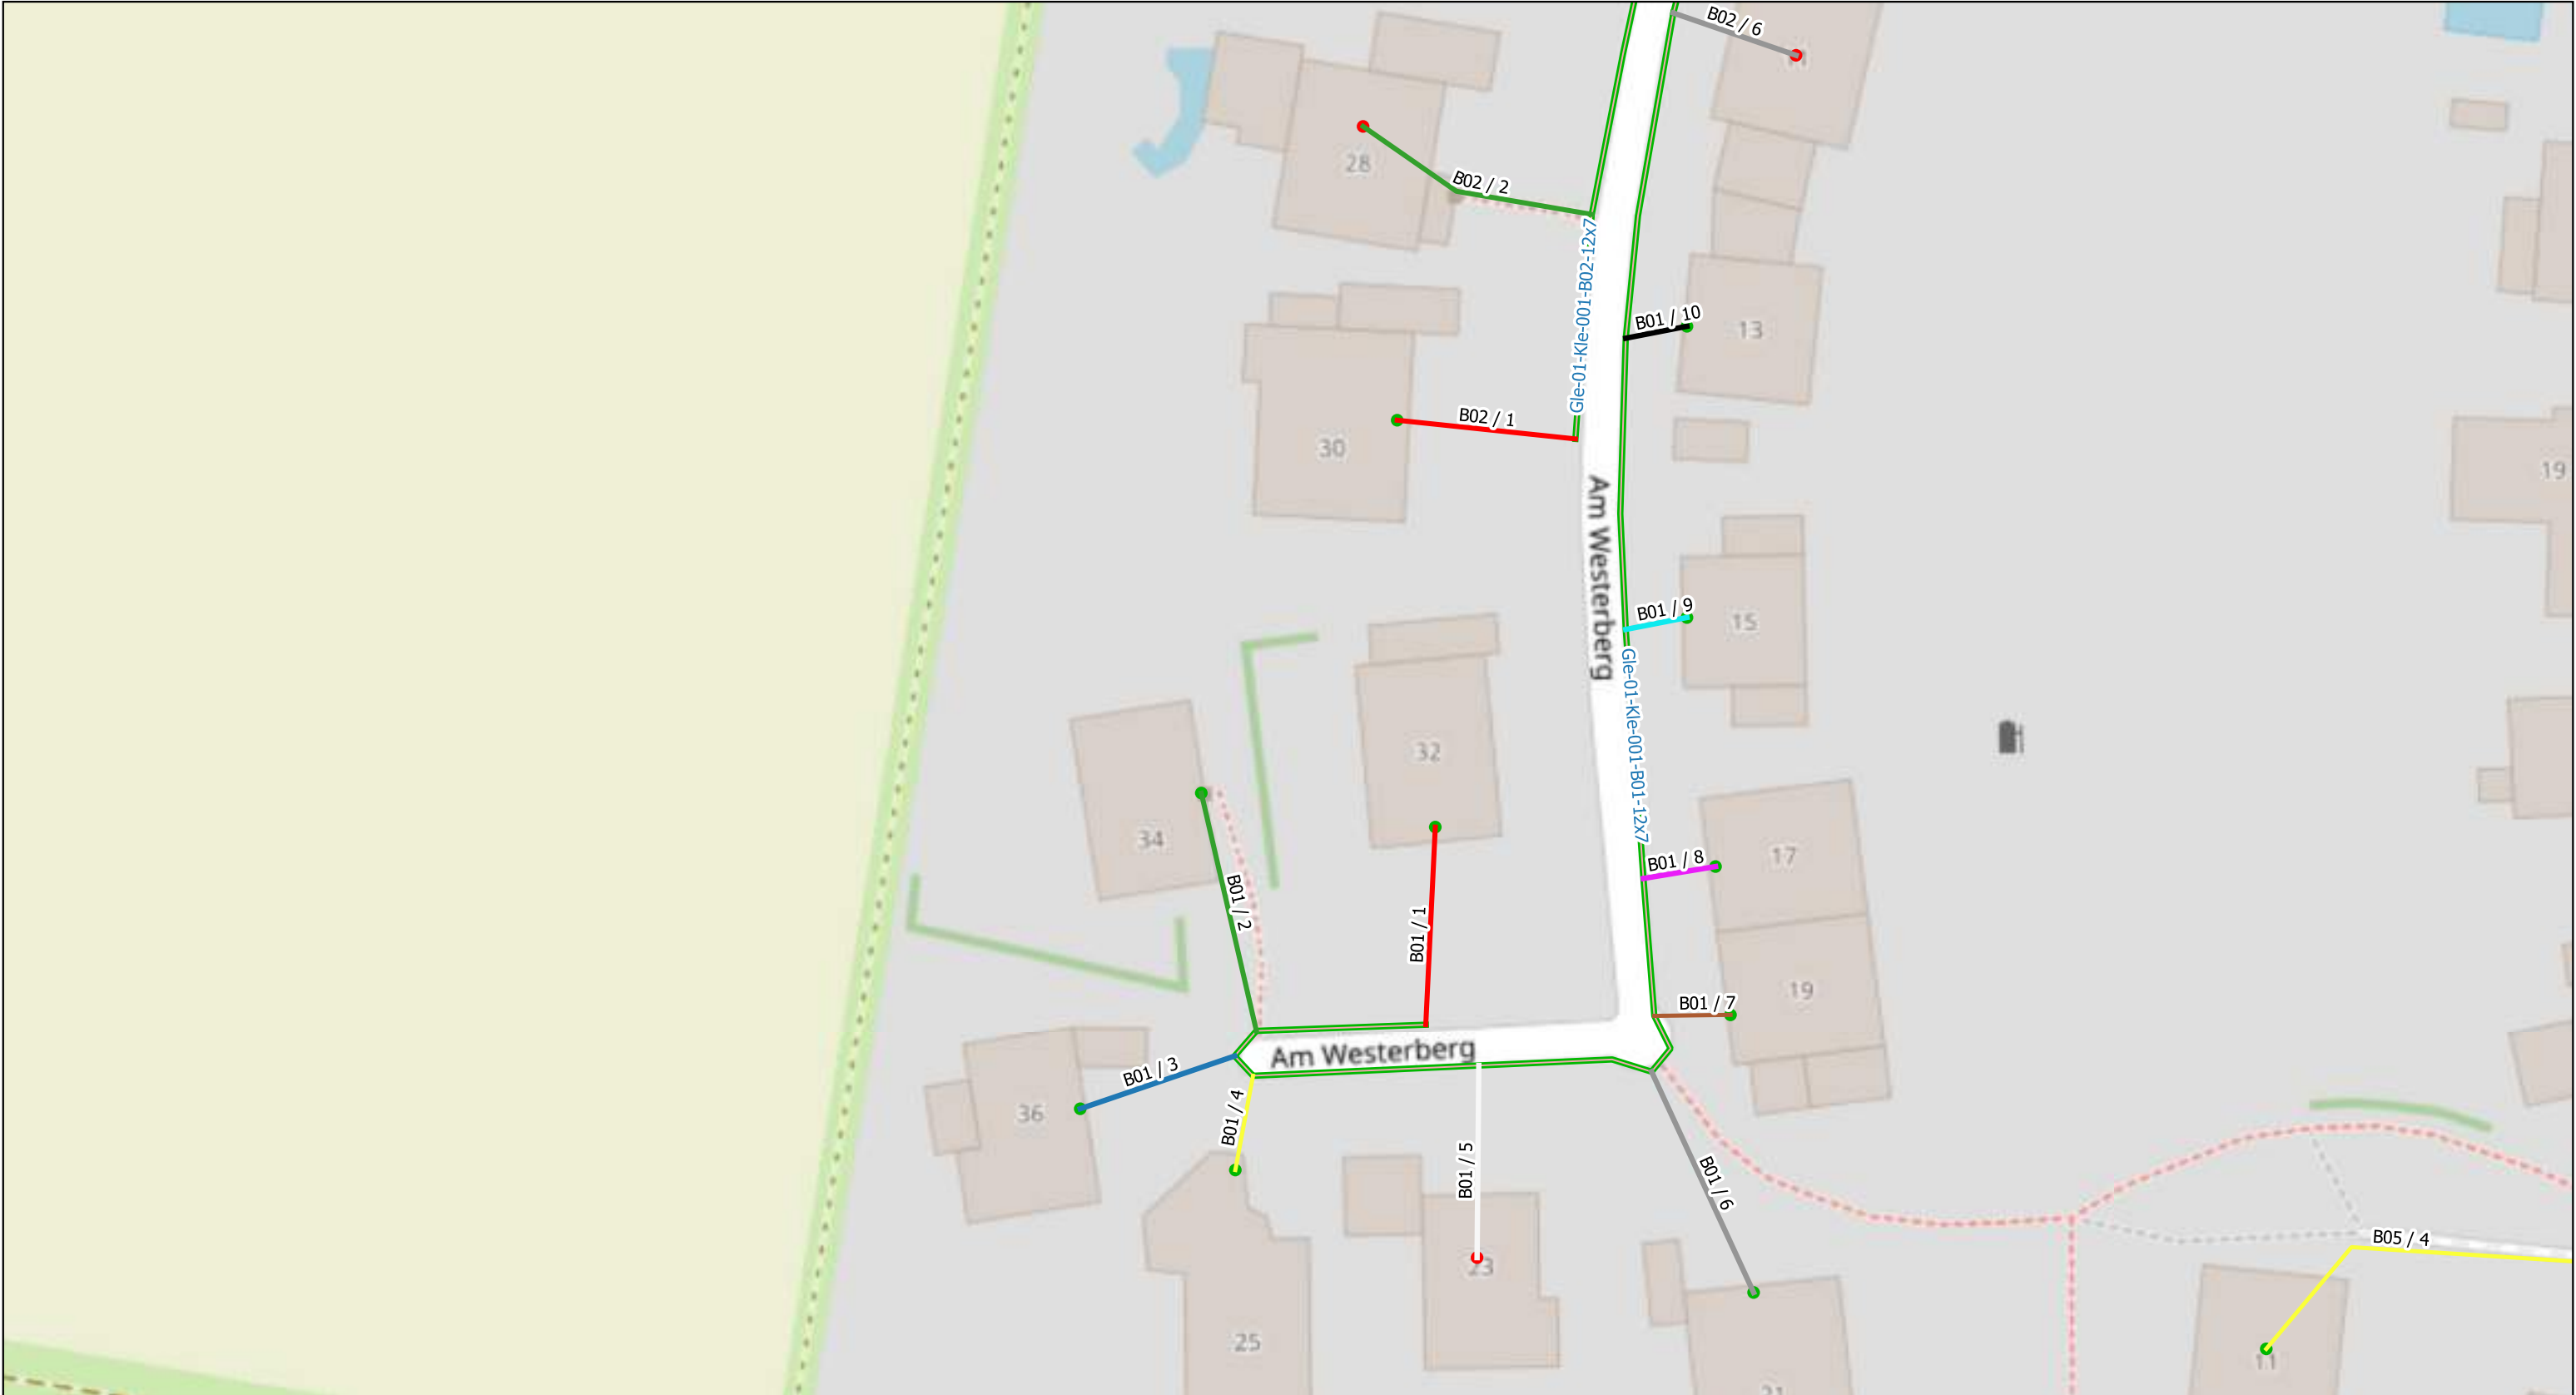


Legende:

- MFG
- NVT-2(96)


Liegenschaften:

- 1(Active)
- 2(Passive)
- Rohrverband(12x7/4)
- Backbone(7x14/10)


Scale 1:500	Ausführungsplan	Klein Lengden, Gleichen	AG=GNC/Geotel AN=JU-BEtonbau
	Date	Name	Trassenlänge= 9269m
Gezeichnet	11.09.2023		
Bearbeitet			Plan/Zeichnungsnummer :40/1
Geprüft			Achtung! Änderungen sind mit der Bauleitung abzusprechen

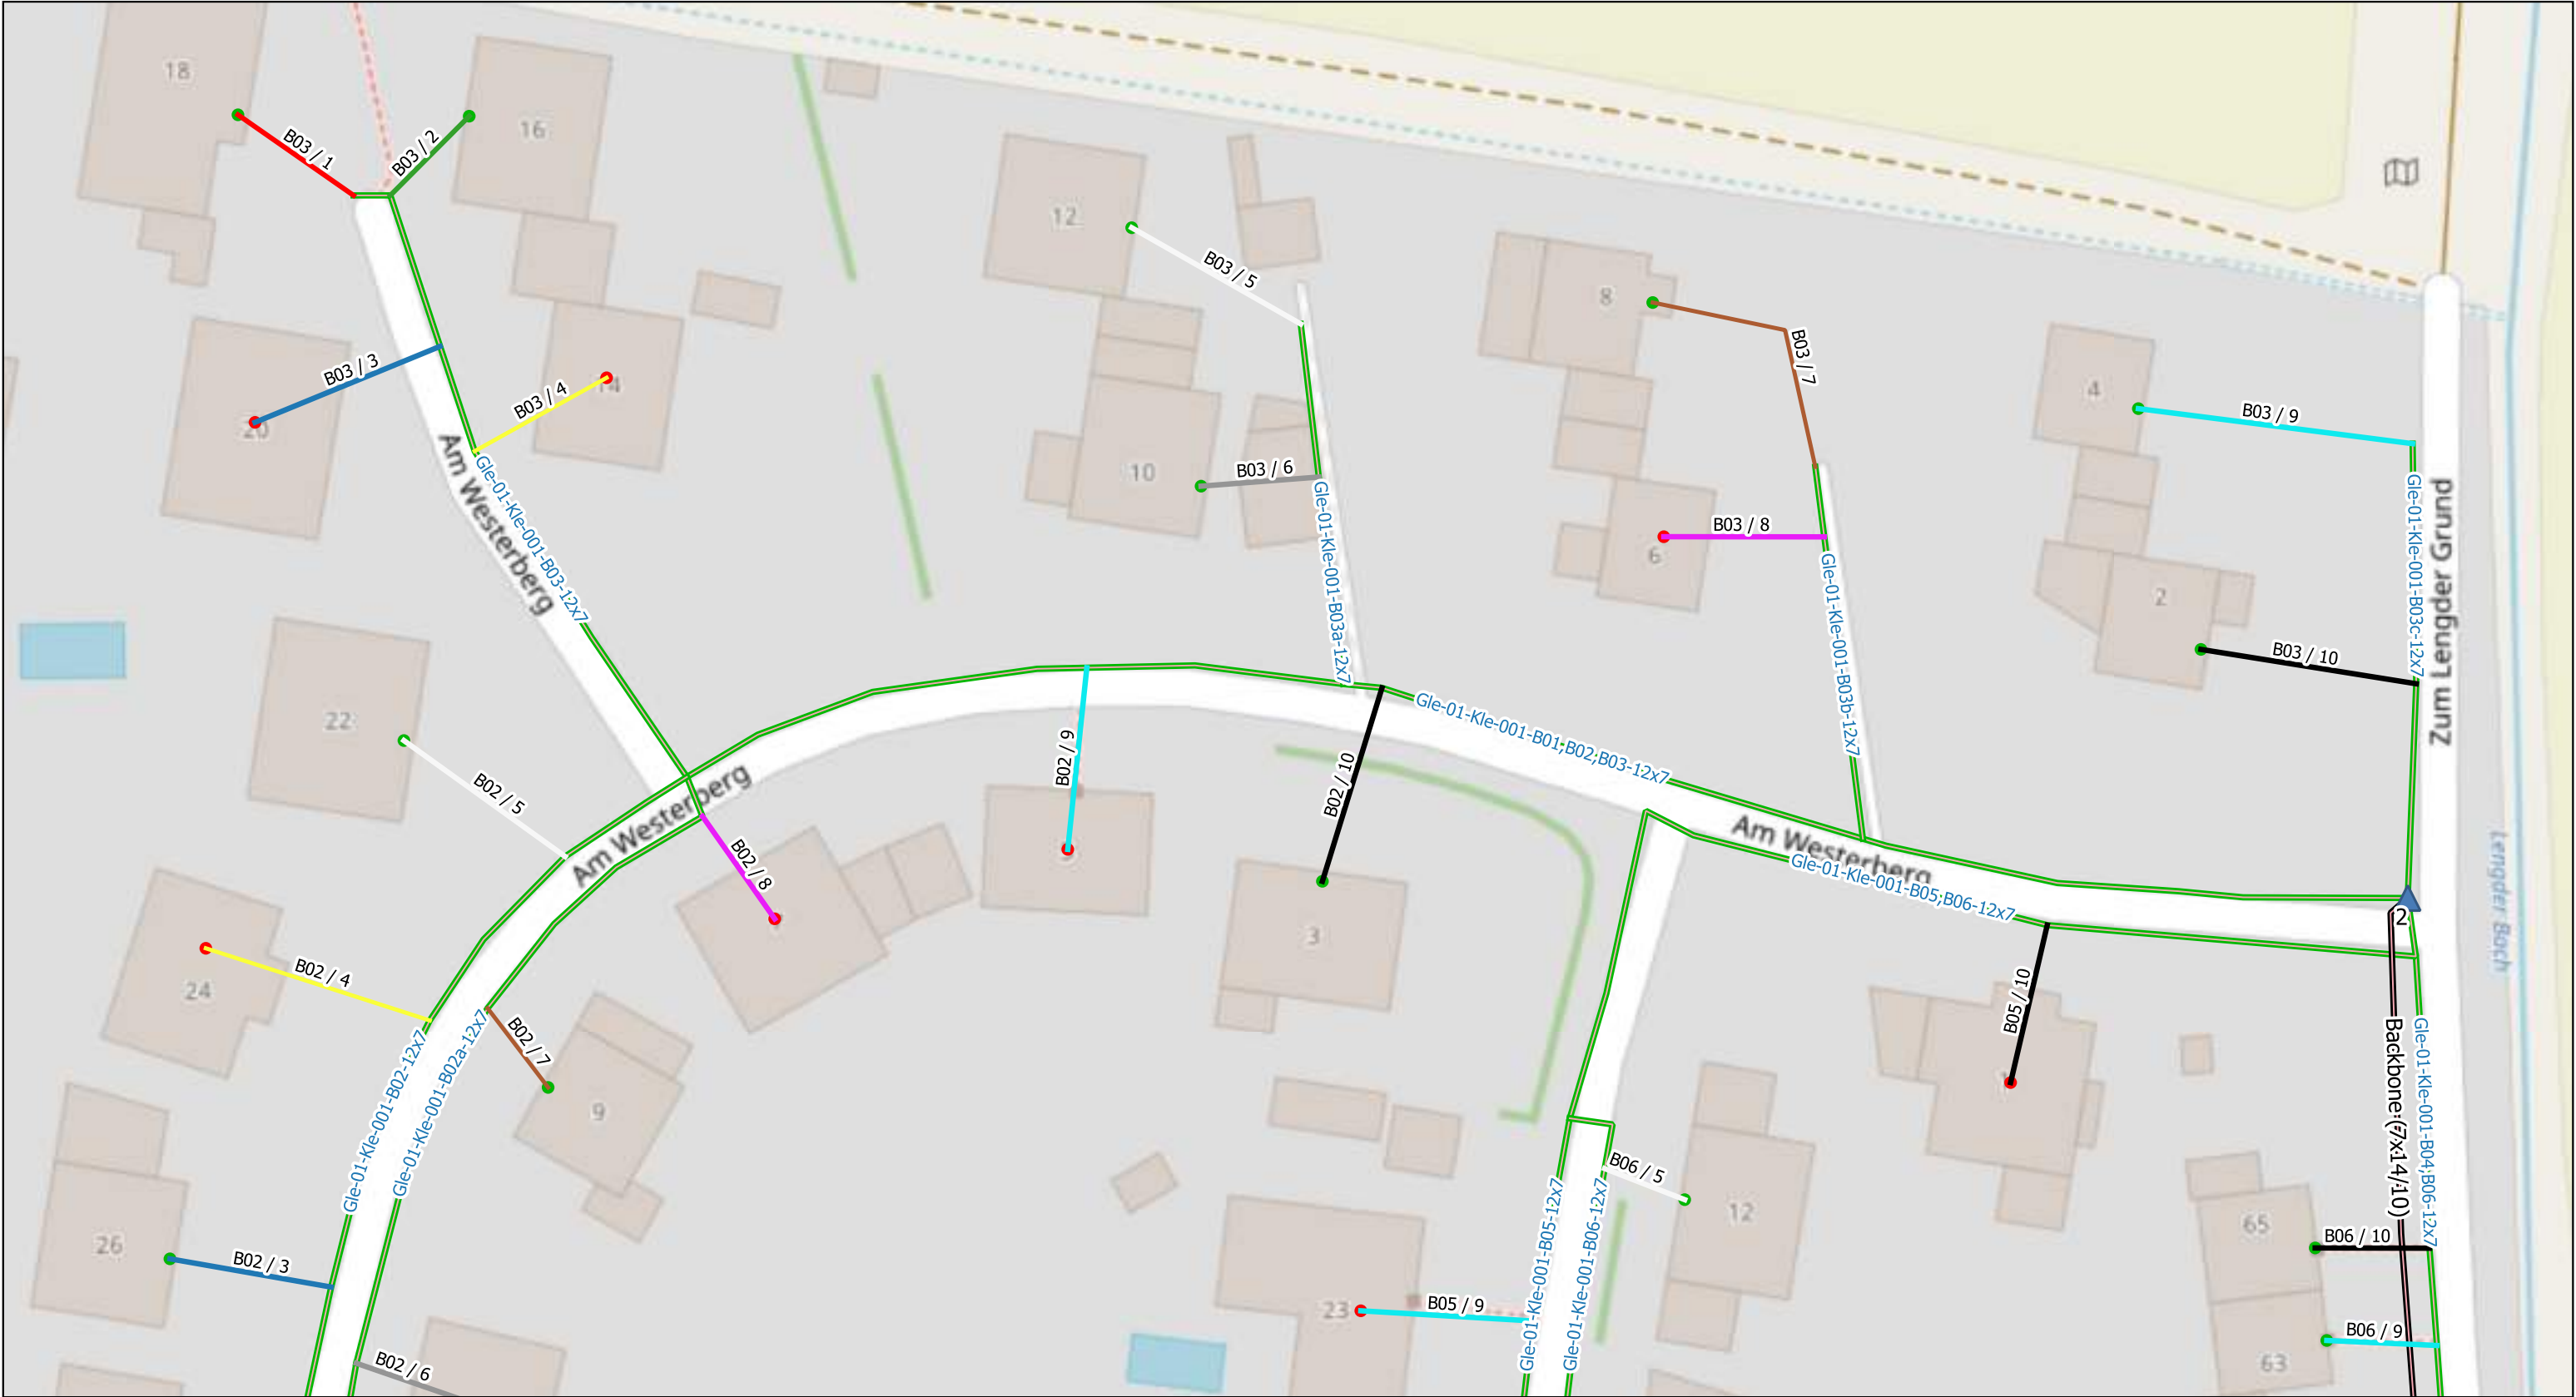


Legende: MFG NVT-2(96) Liegenschaften: 1(Active) 2(Passive) Rohrverband(12x7/4) Backbone(7x14/10)	Scale 1:500	Ausführungsplan	Klein Lengden, Gleichen	AG=GNC/Geotel AN=JU-BEtonbau
		Date	Name	Trassenlänge= 9269m
	Gezeichnet	11.09.2023		
	Bearbeitet			Plan/Zeichnungsnummer :40/2
	Geprüft			Achtung! Änderungen sind mit der Bauleitung abzusprechen

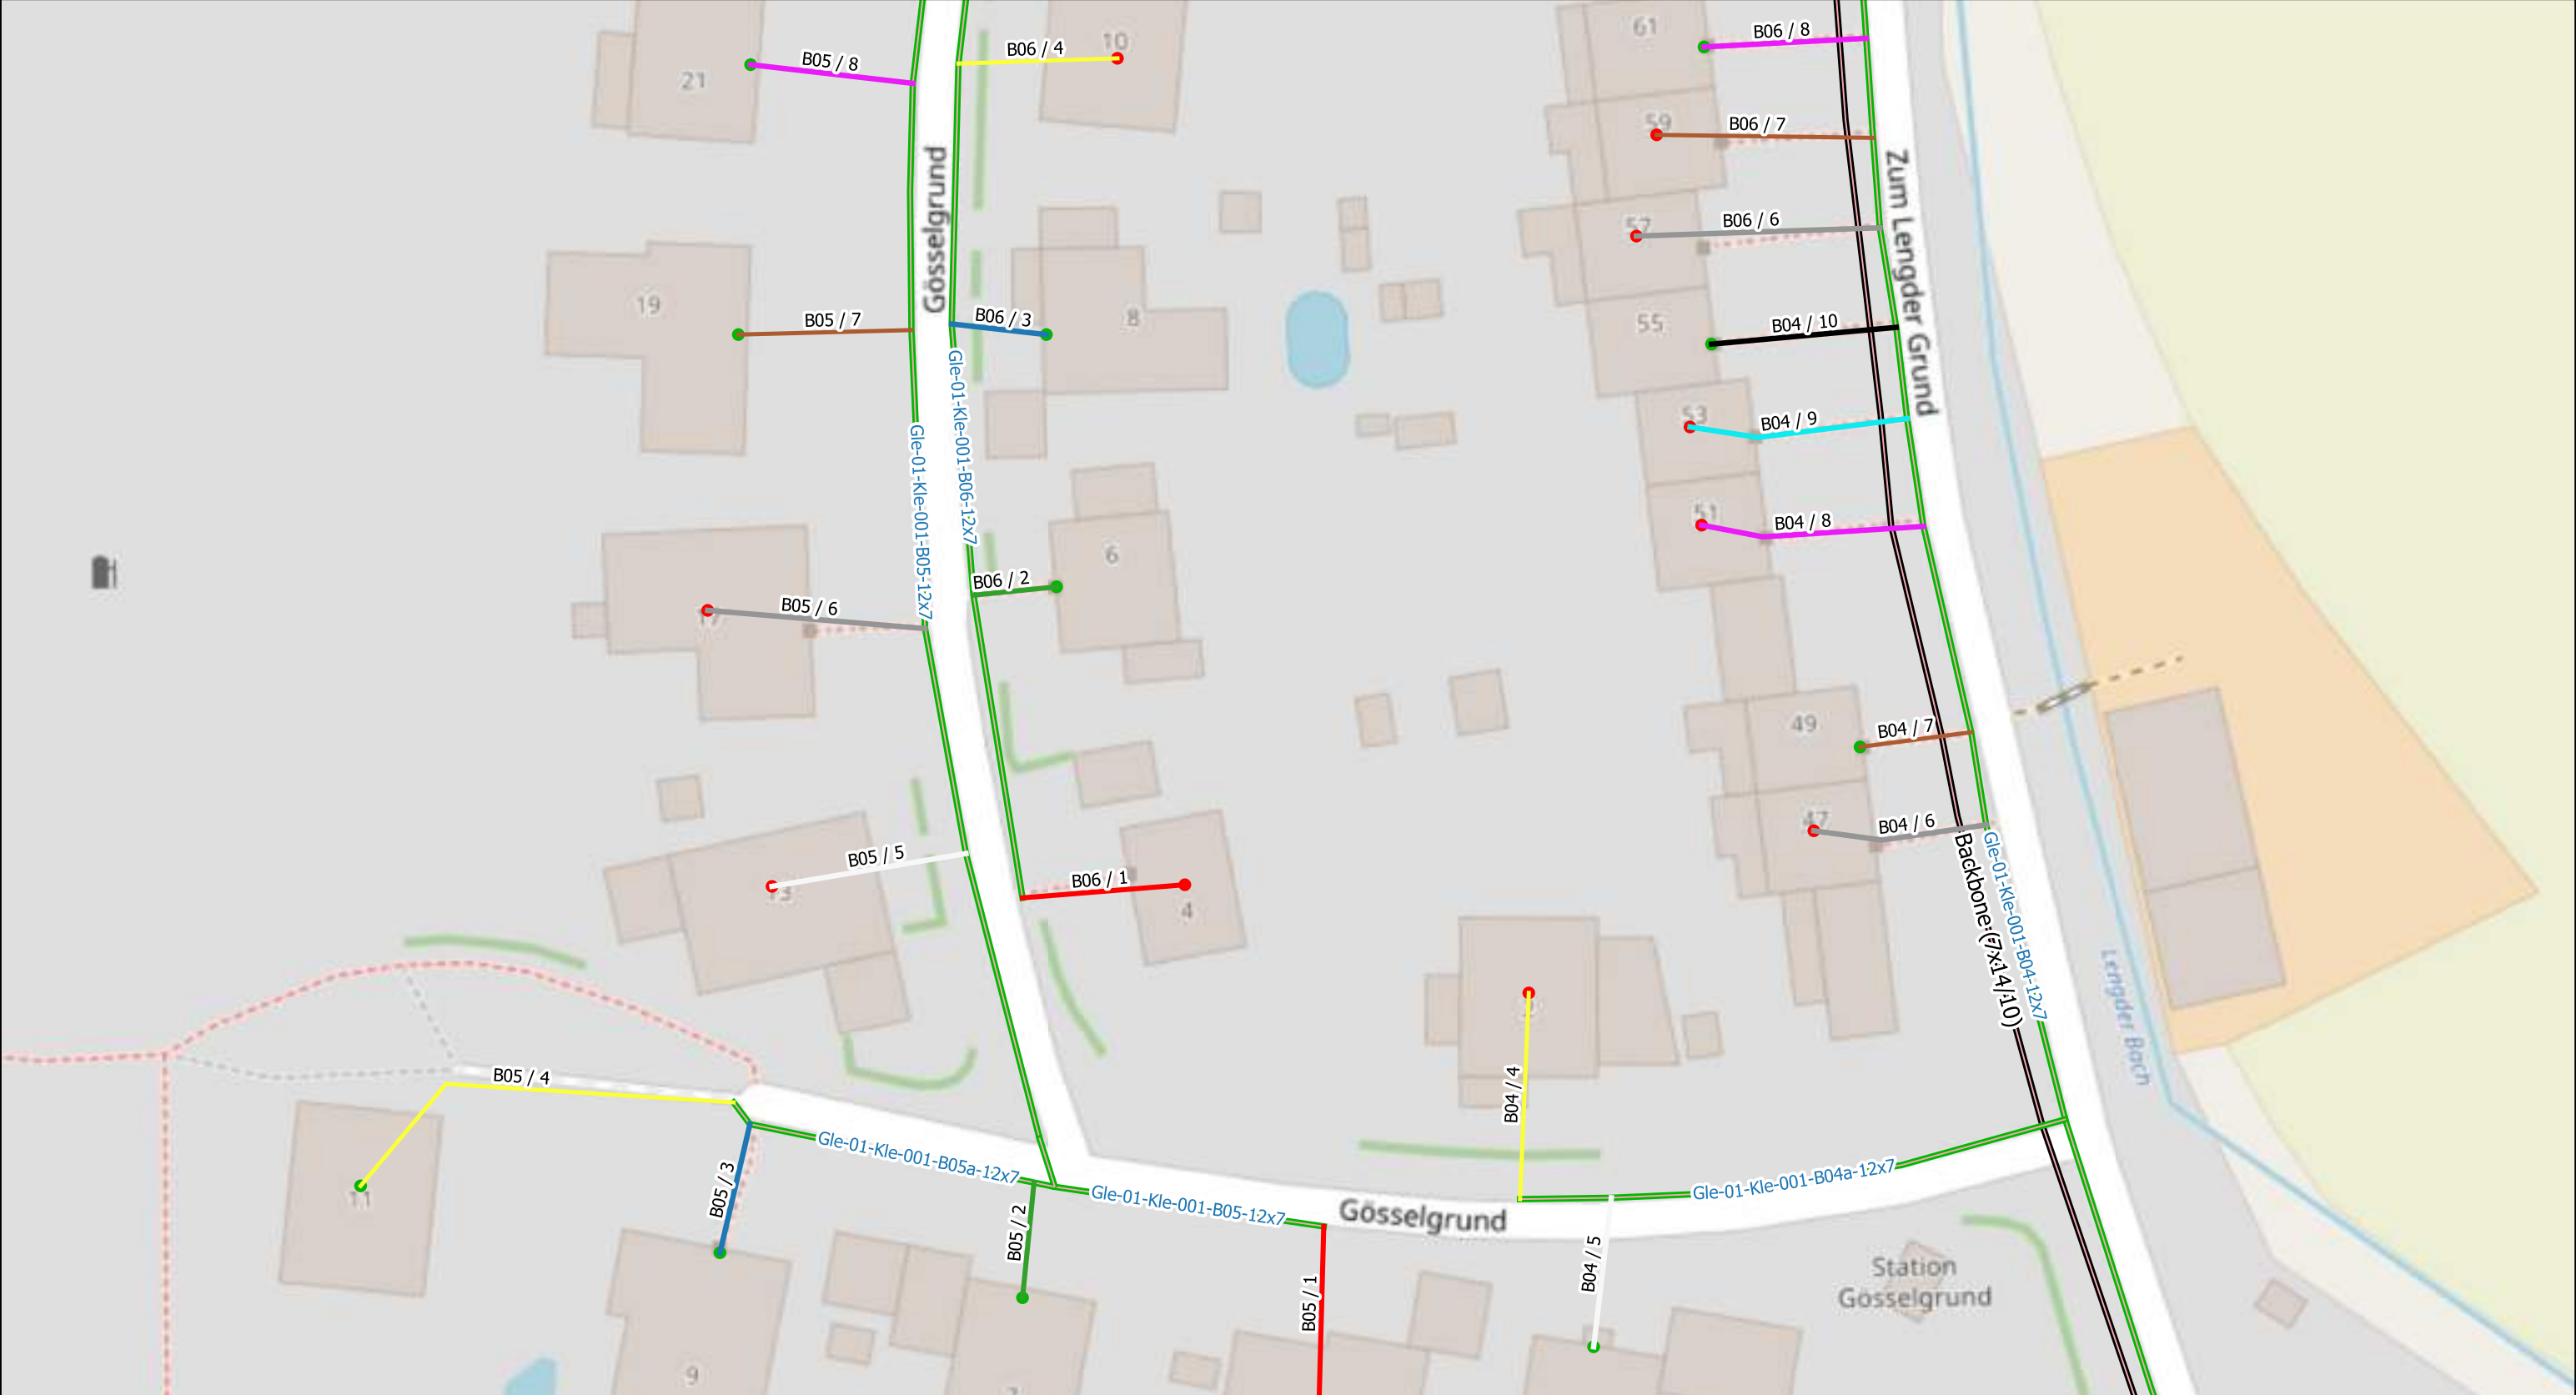

Legende: MFG NVT-2(96) Liegenschaften: 1(Active) 2(Passive) Rohrverband(12x7/4) Backbone(7x14/10)

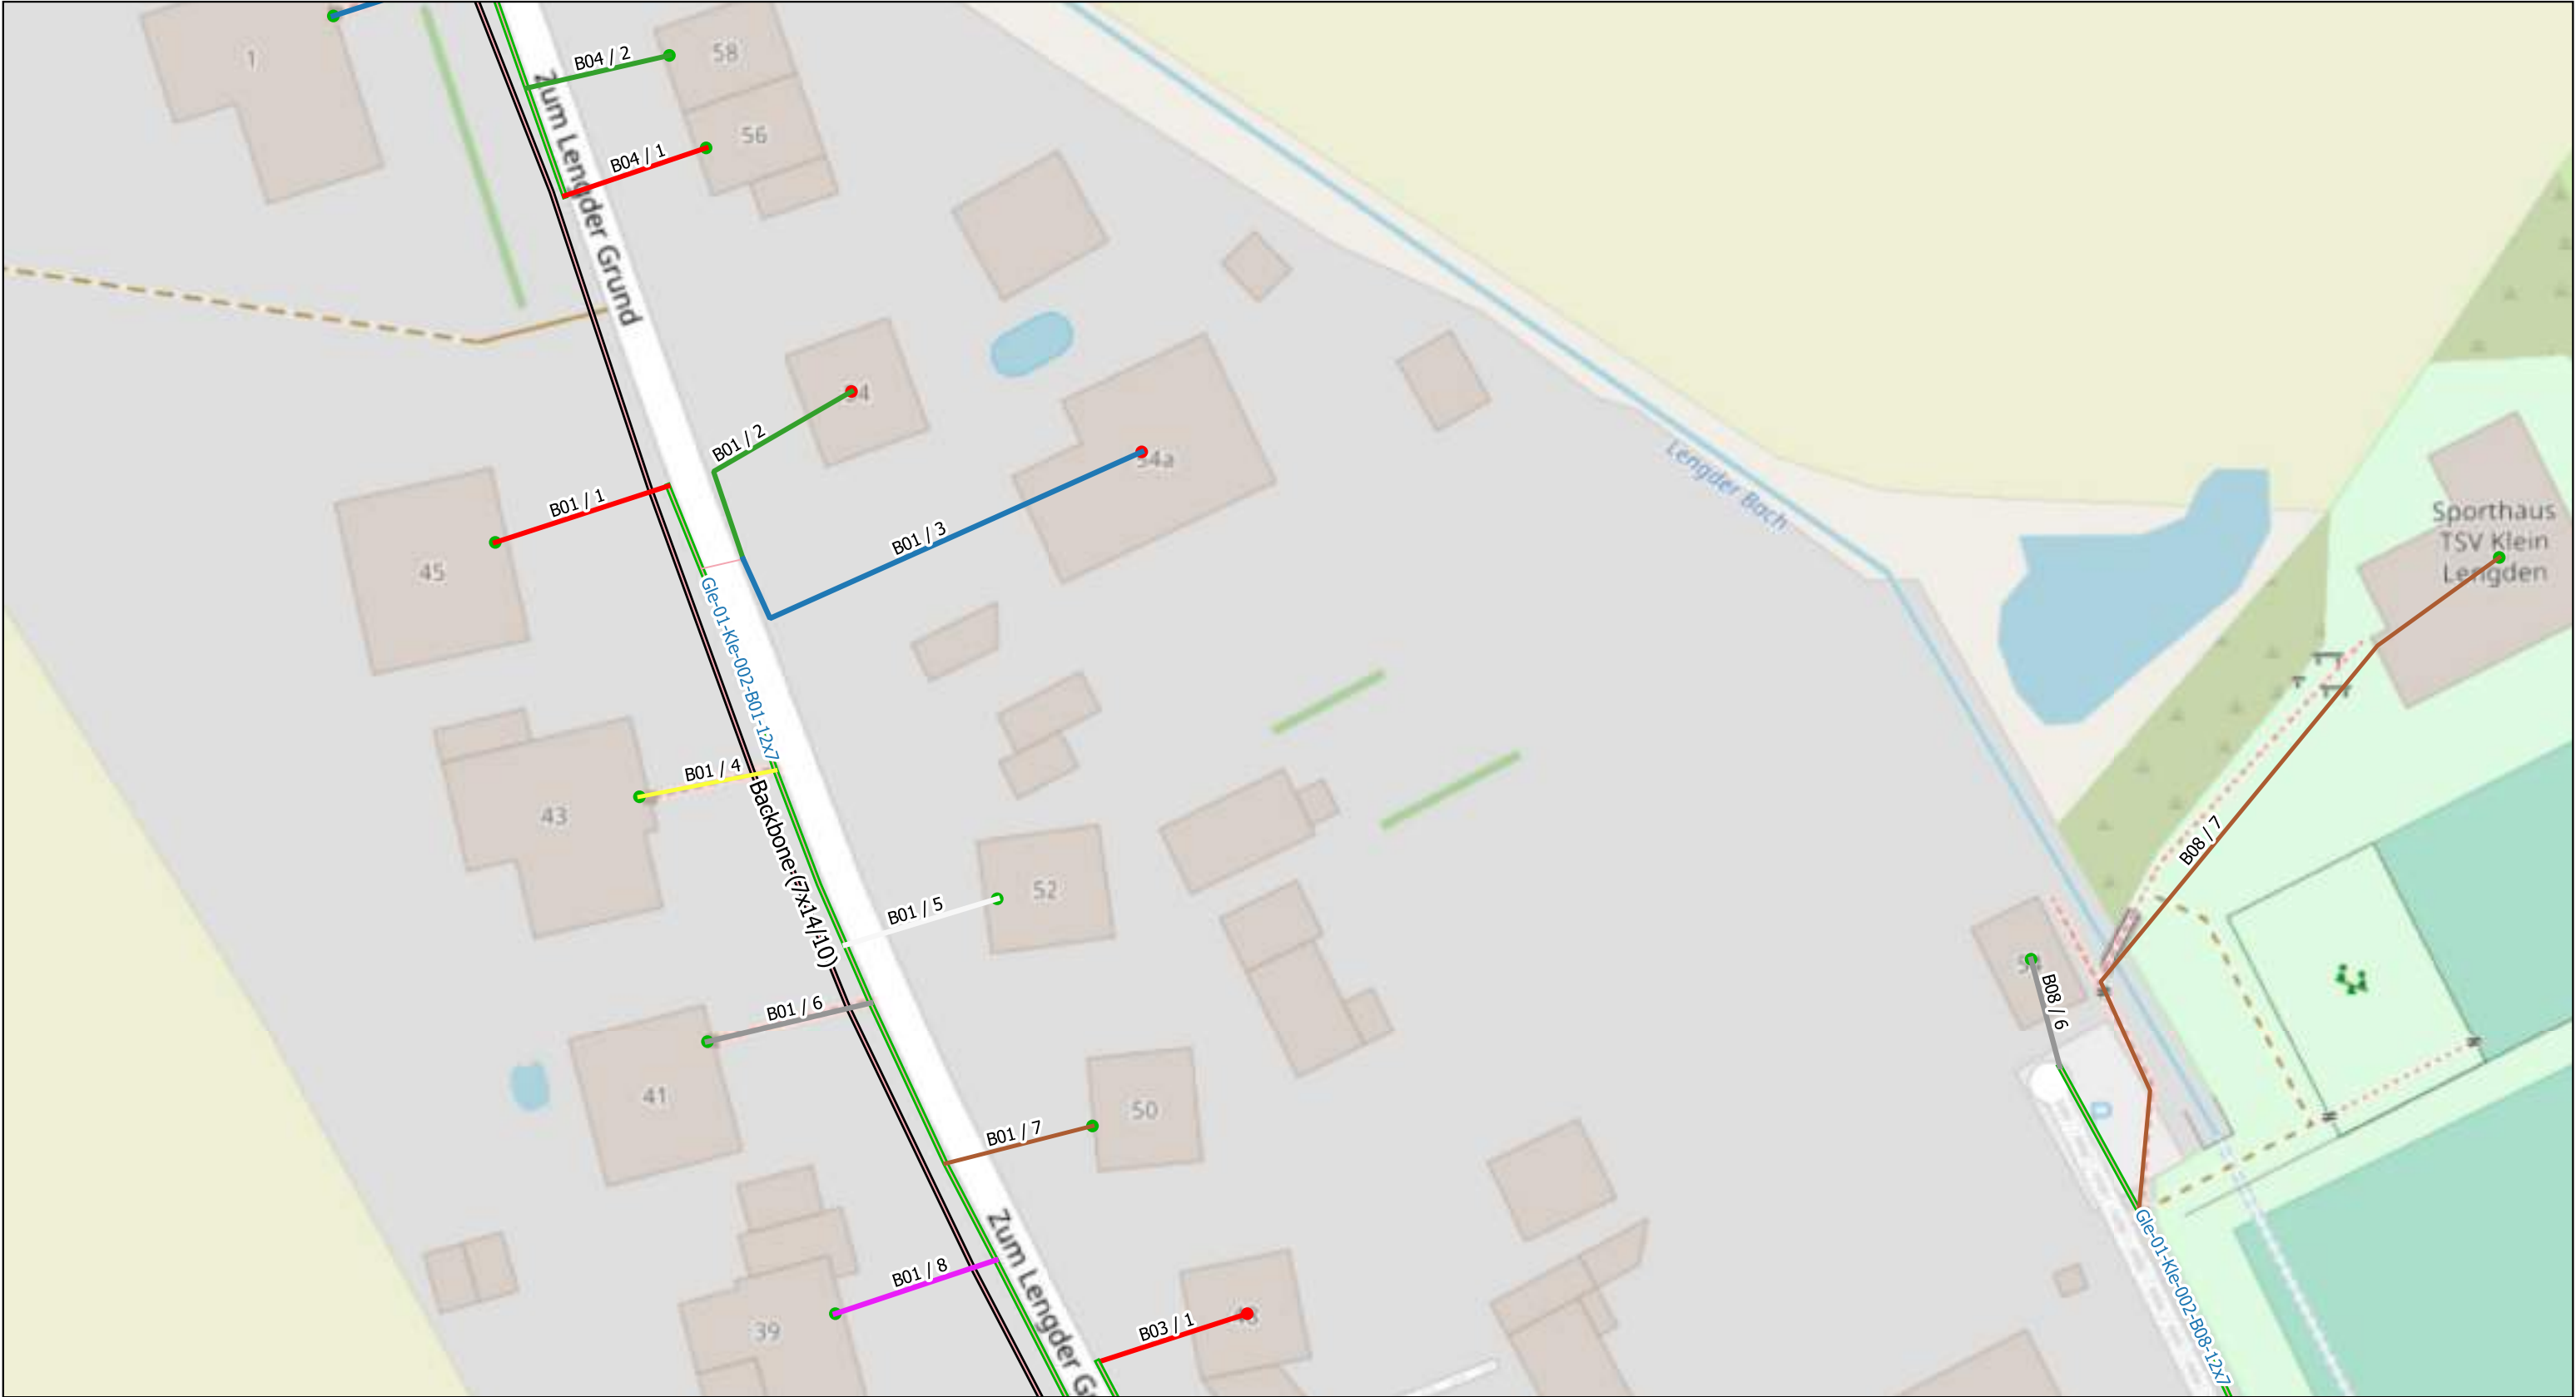

Legende: MFG NVT-2(96) Liegenschaften: 1(Active) 2(Passive) Rohrverband(12x7/4) Backbone(7x14/10)

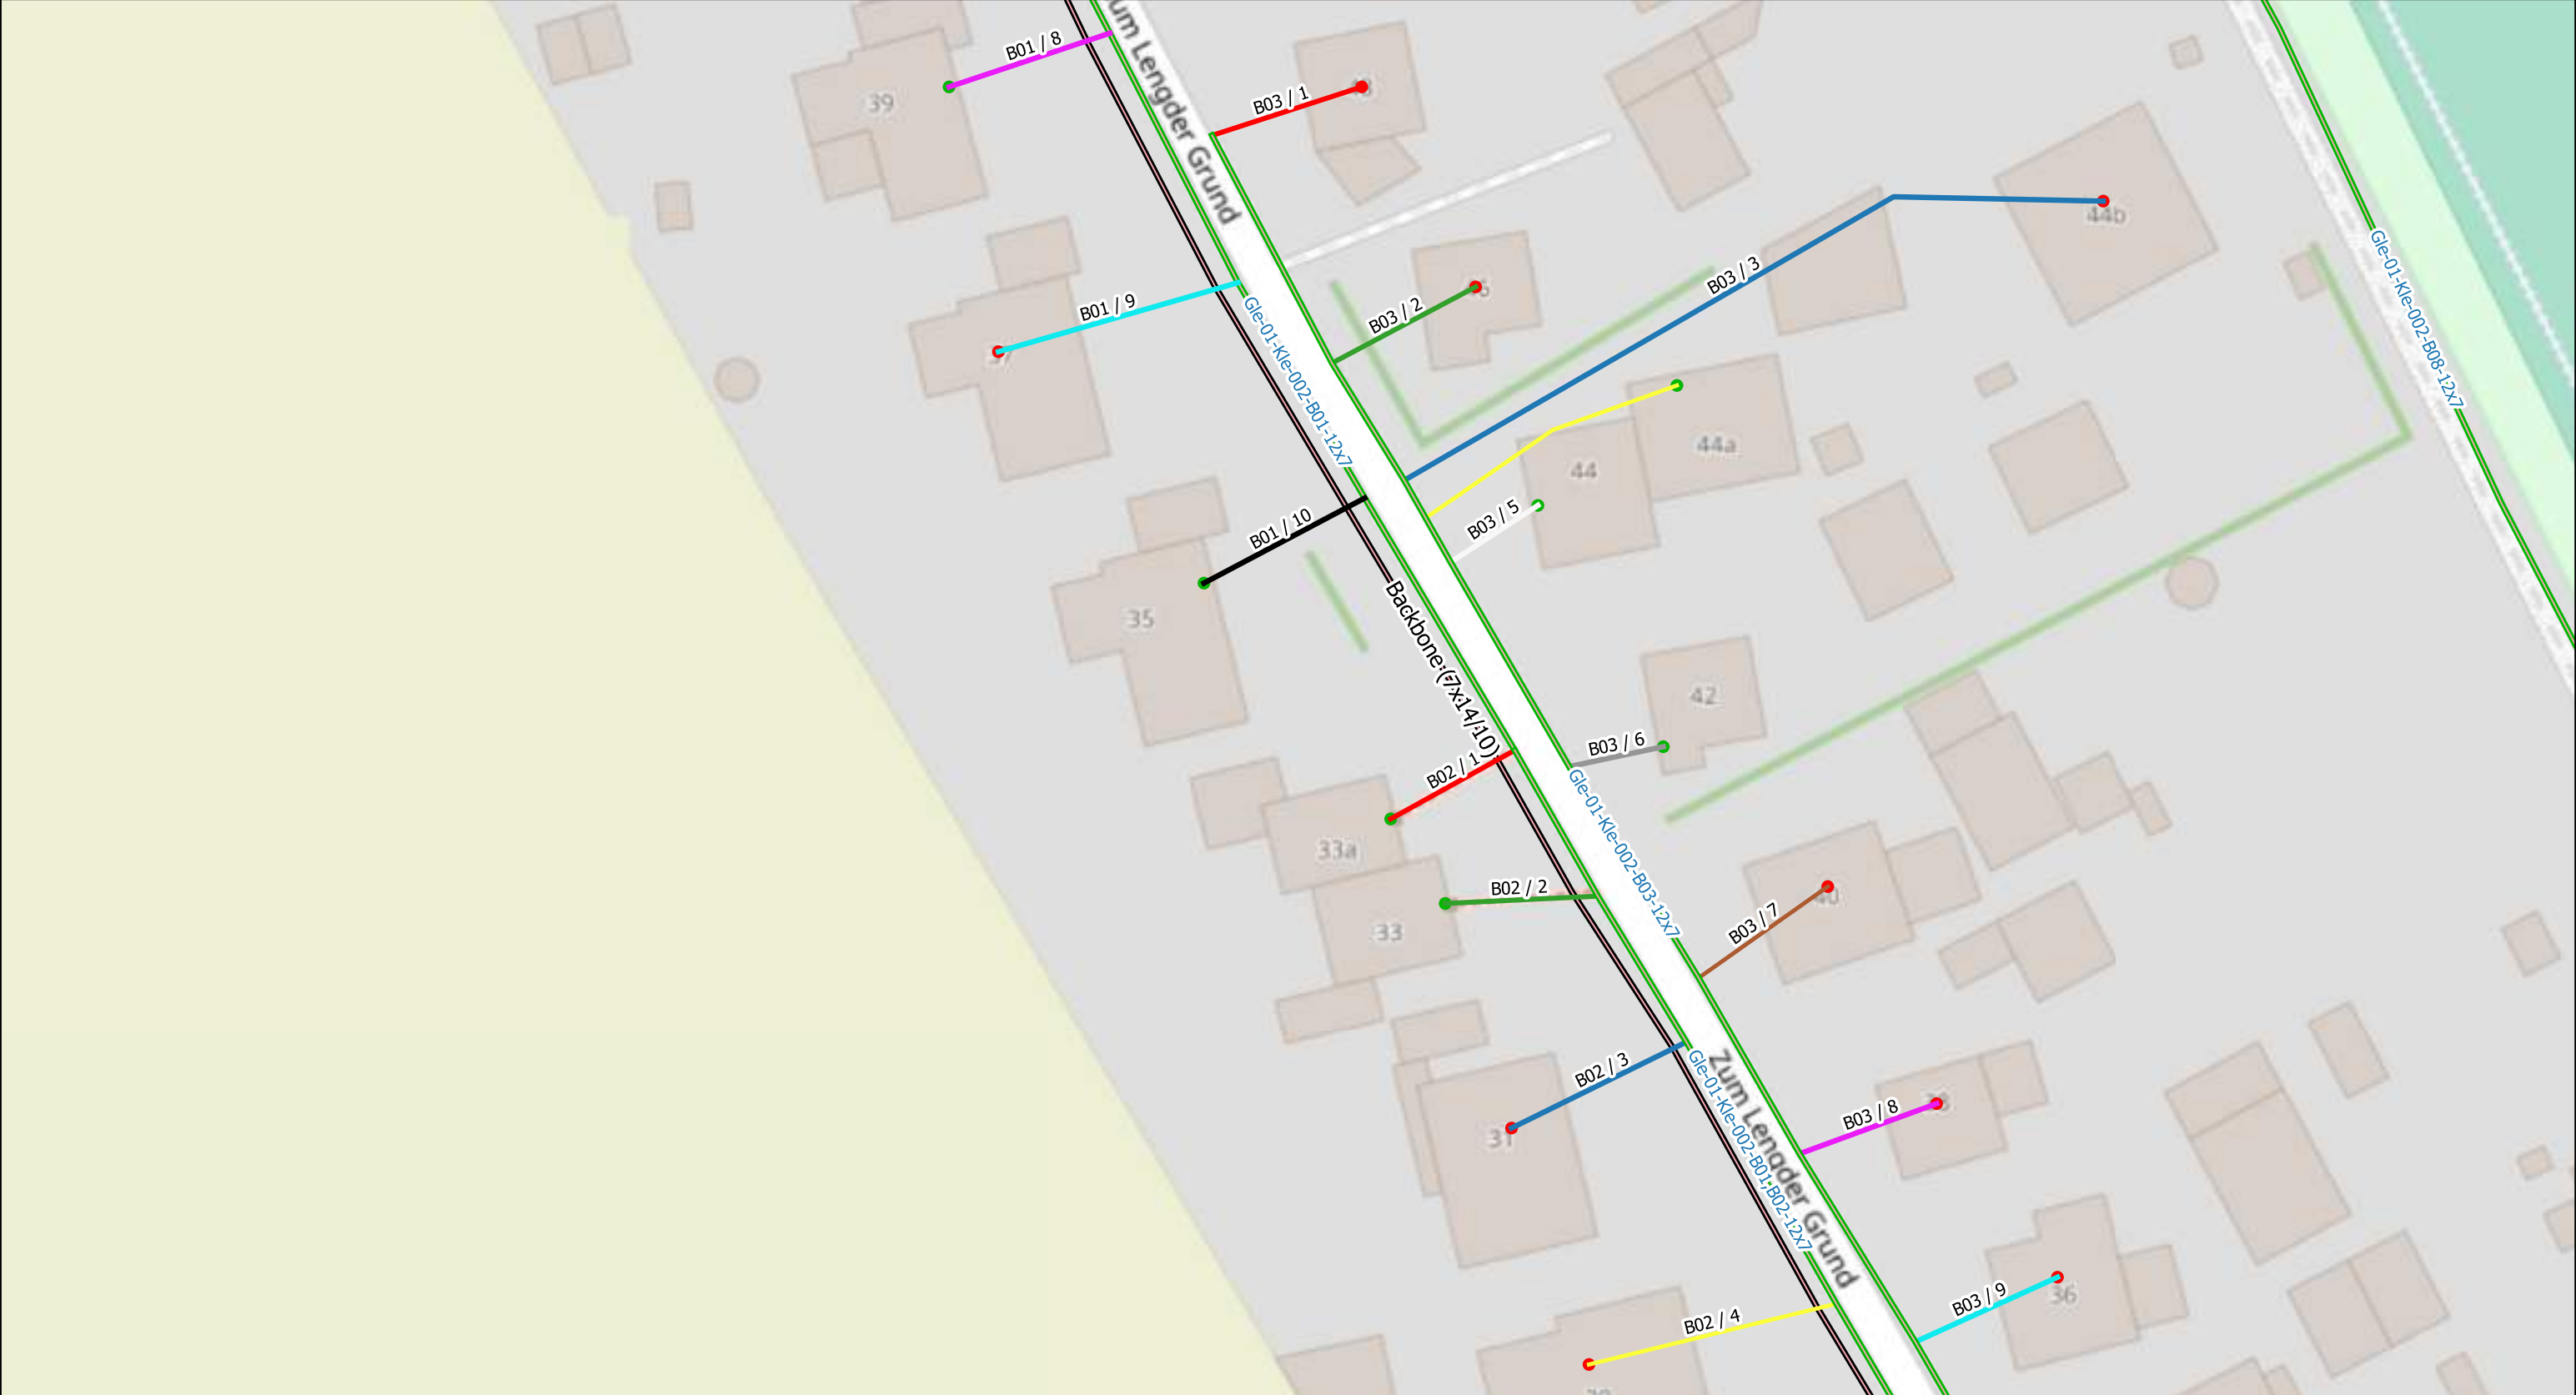

Legende:

- MFG
- NVT-2(96)

Liegenschaften:

- 1(Active)
- 2(Passive)
- Rohrverband(12x7/4)
- Backbone(7x14/10)

Scale 1:500	Ausführungsplan	Klein Lengden, Gleichen	AG=GNC/Geotel AN=JU-BEtonbau
	Date	Name	Trassenlänge= 9269m
Gezeichnet	11.09.2023		
Bearbeitet			Plan/Zeichnungsnummer :40/5
Geprüft			Achtung! Änderungen sind mit der Bauleitung abzusprechen




Legende:

MFG


NVT-2(96)

Liegenschaften:


- 1(Active)
- 2(Passive)
- Rohrverband(12x7/4)
- Backbone(7x14/10)

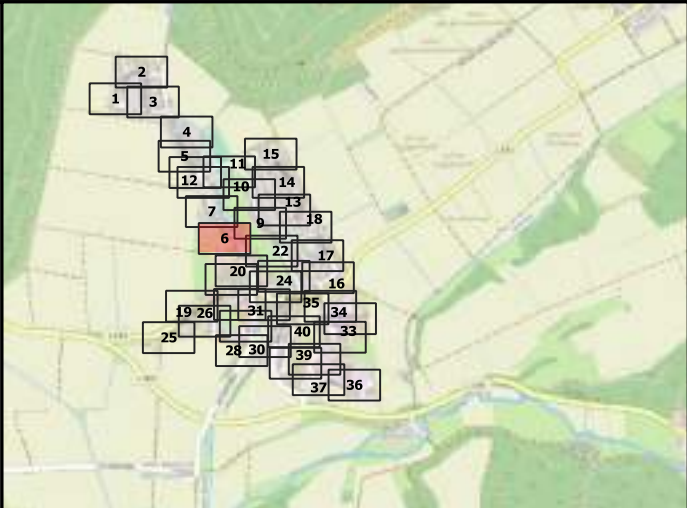


Scale 1:500	Ausführungsplan	Klein Lengden, Gleichen	AG=GNC/Geotel AN=JU-BEtonbau
	Date	Name	Trassenlänge= 9269m
Gezeichnet	11.09.2023		
Bearbeitet			Plan/Zeichnungsnummer :40/6
Geprüft			Achtung! Änderungen sind mit der Bauleitung abzusprechen

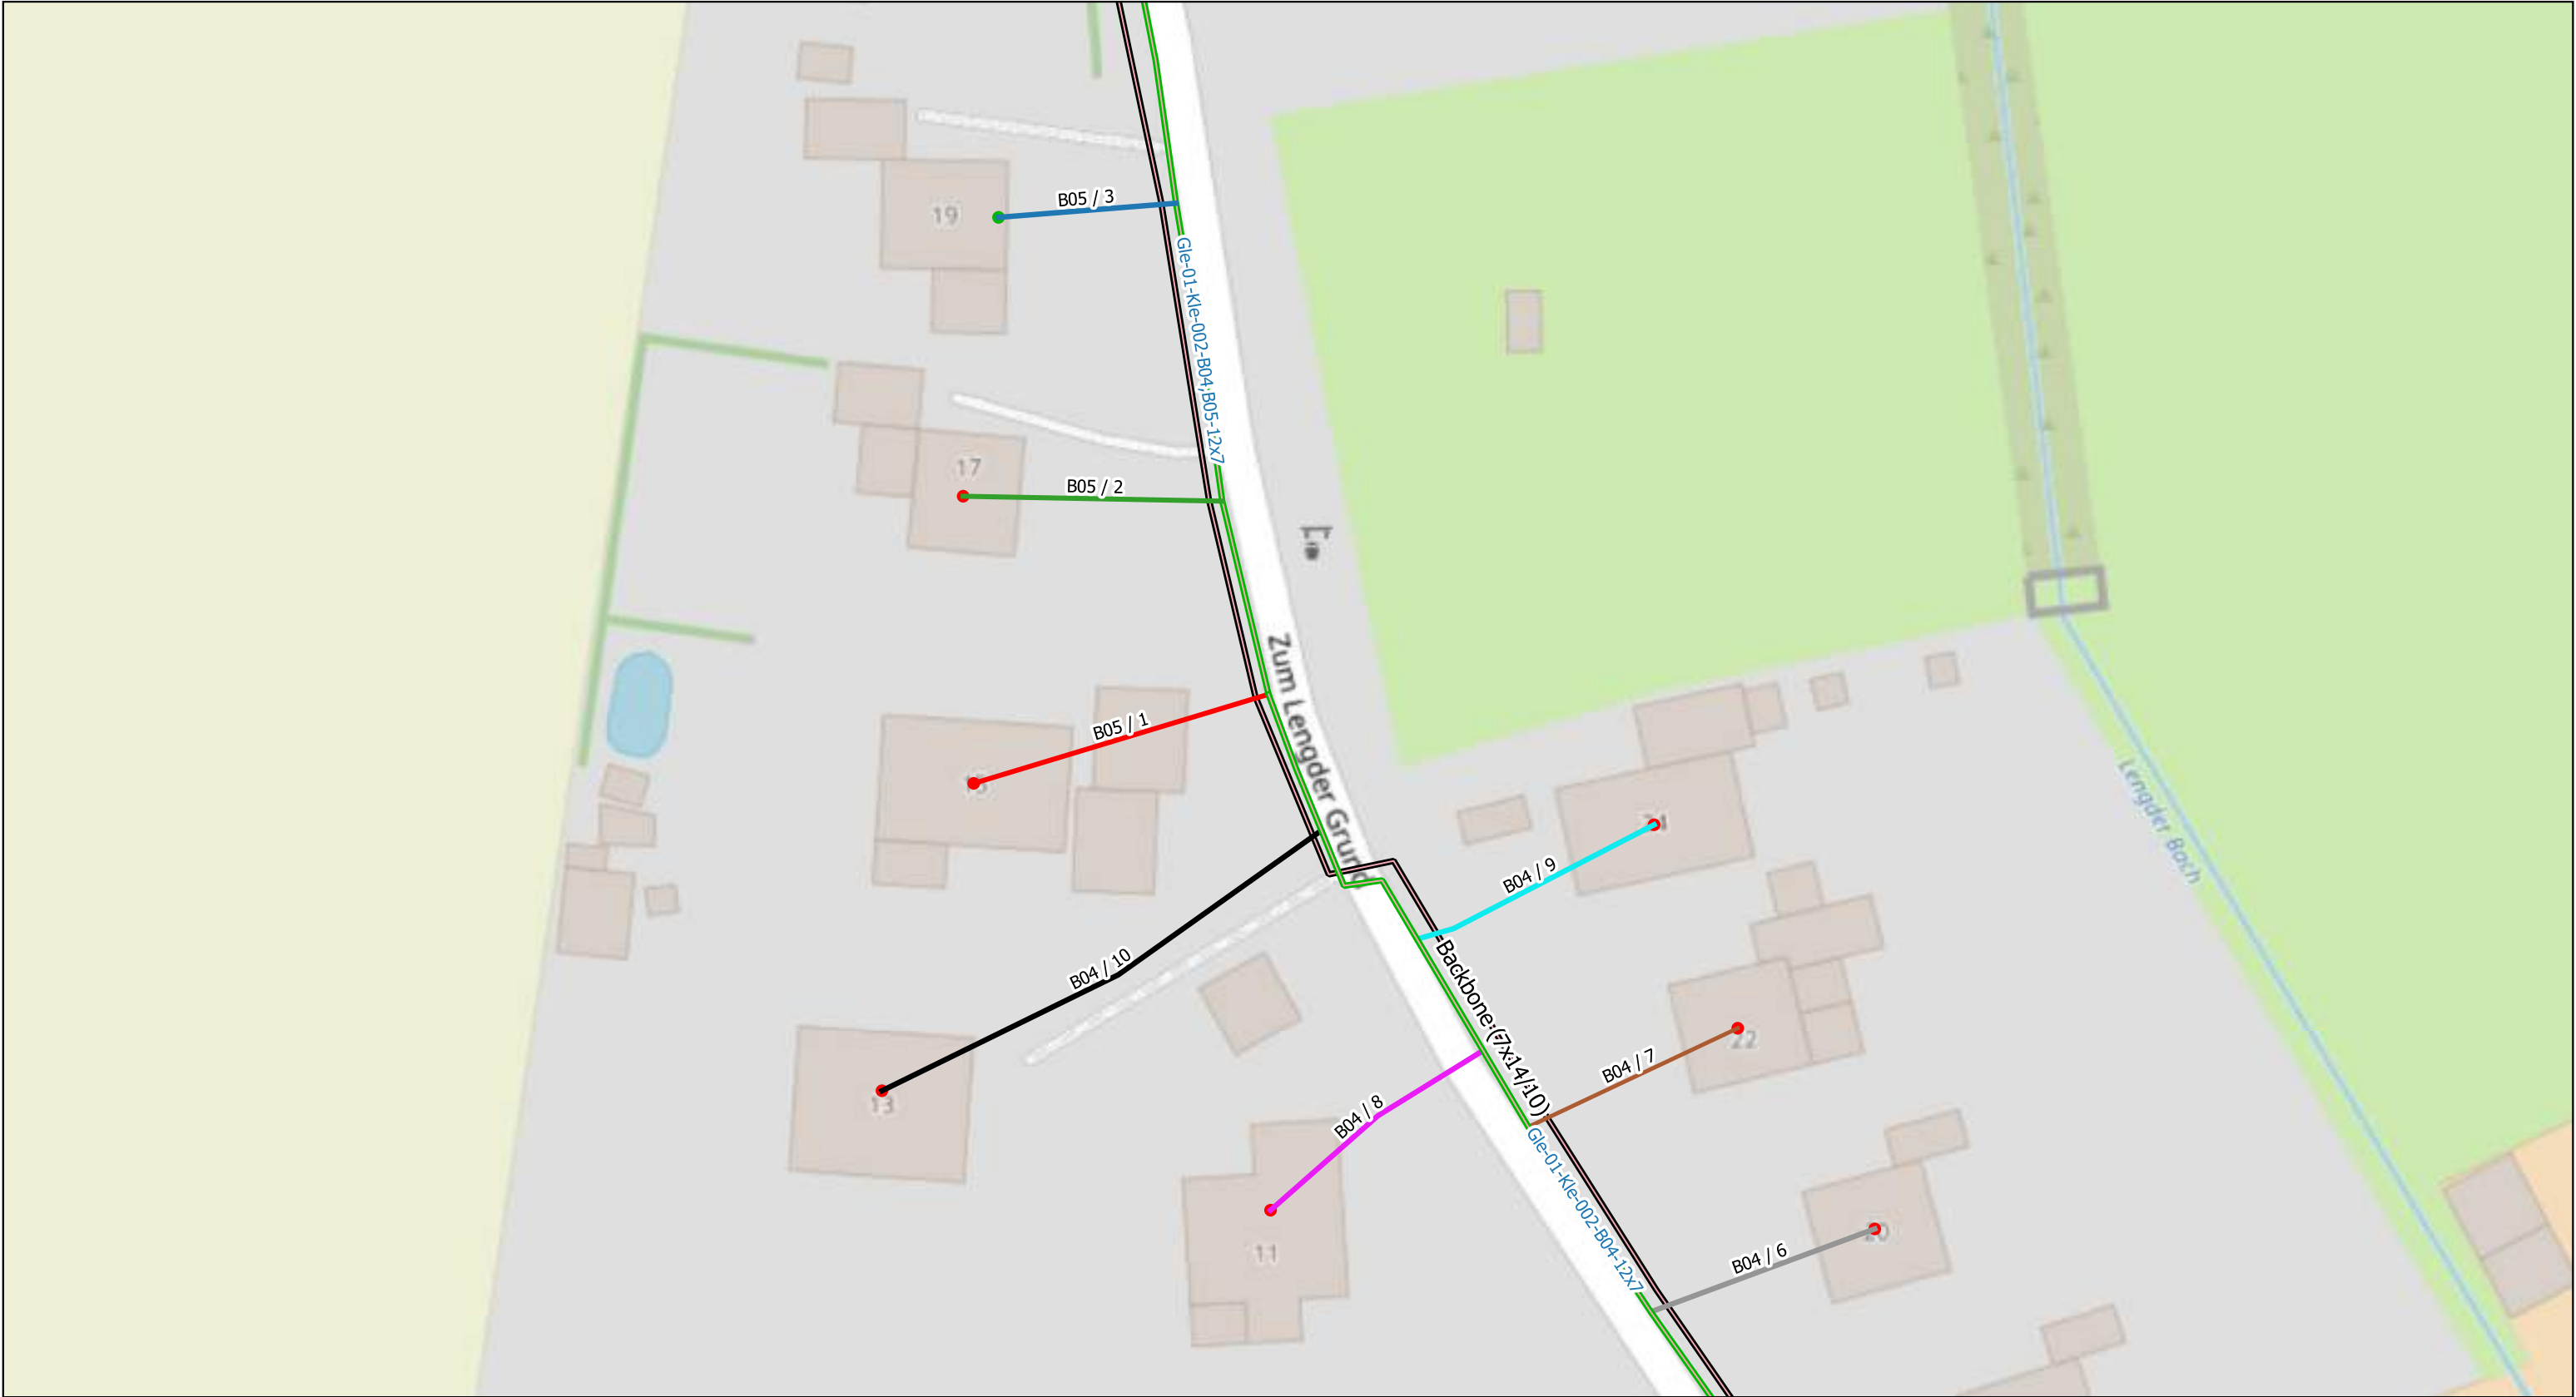


Legende: MFG NVT-2(96) Liegenschaften: 1(Active) 2(Passive) Rohrverband(12x7/4) Backbone(7x14/10)	Scale 1:500		Ausführungsplan	Klein Lengden, Gleichen	AG=GNC/Geotel AN=JU-BEtonbau
			Date	Name	Trassenlänge= 9269m
	Gezeichnet		11.09.2023		
	Bearbeitet				Plan/Zeichnungsnummer :40/7
Geprüft				Achtung! Änderungen sind mit der Bauleitung abzusprechen	

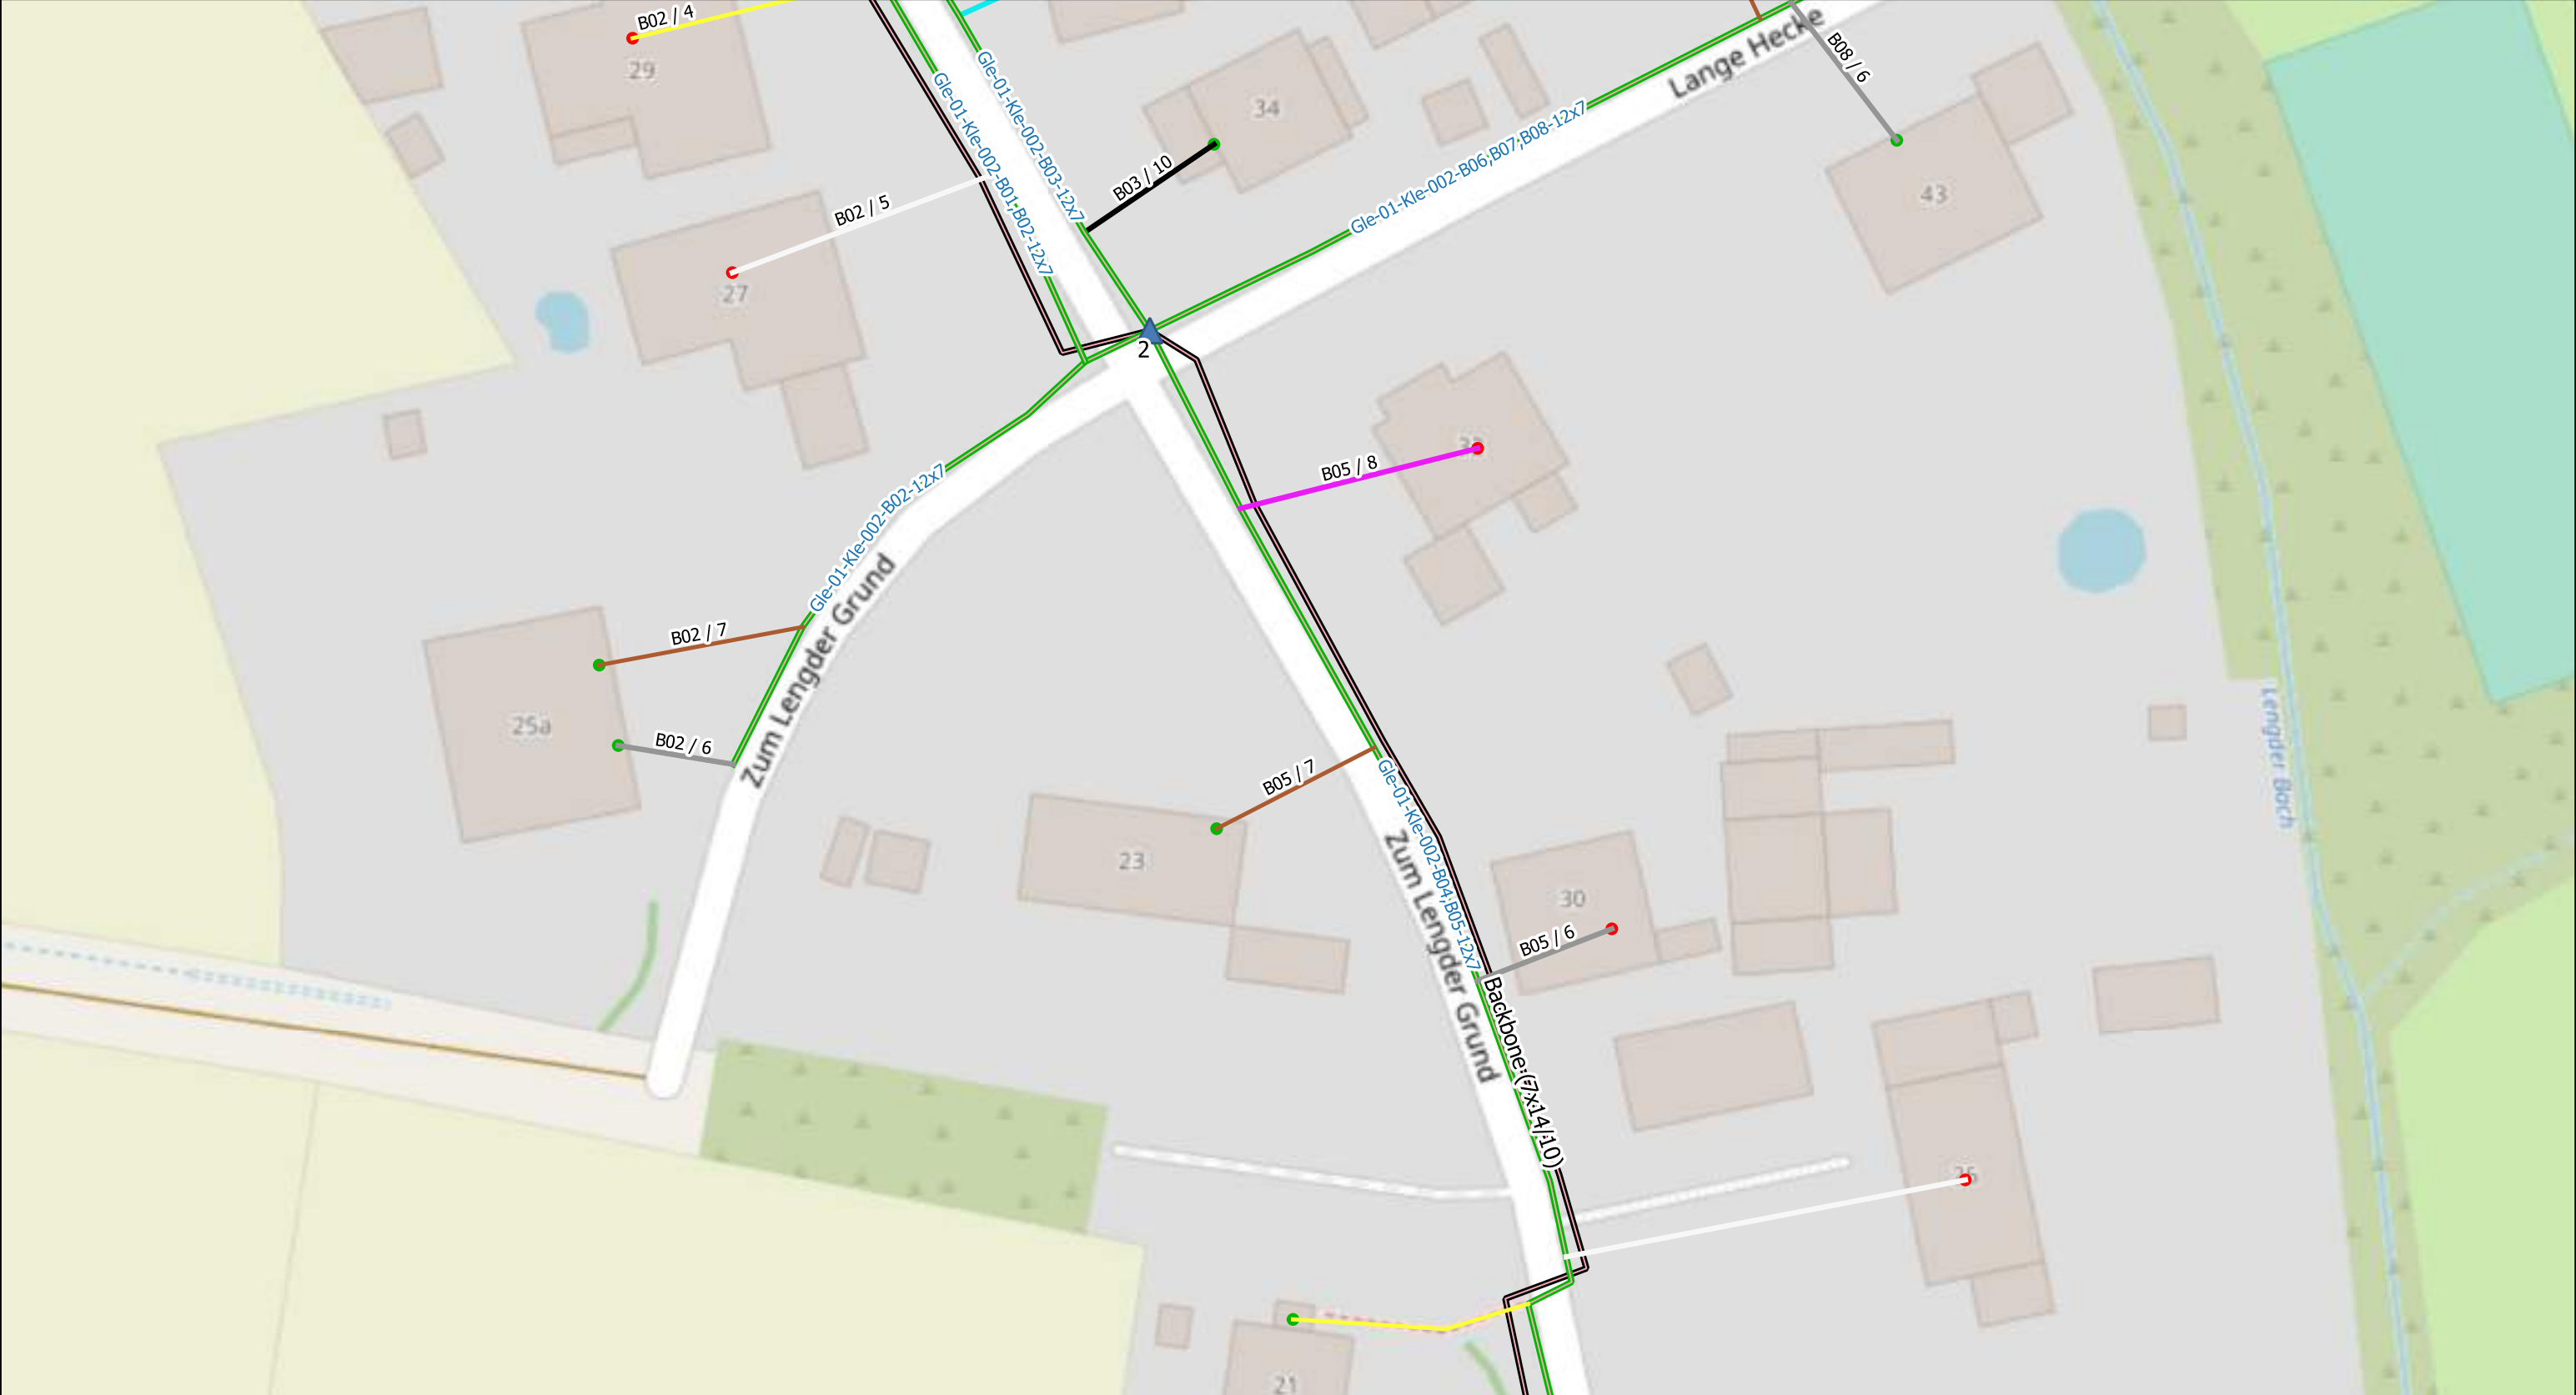

Legende: MFG NVT-2(96) Liegenschaften: 1(Active) 2(Passive) Rohrverband(12x7/4) Backbone(7x14/10)

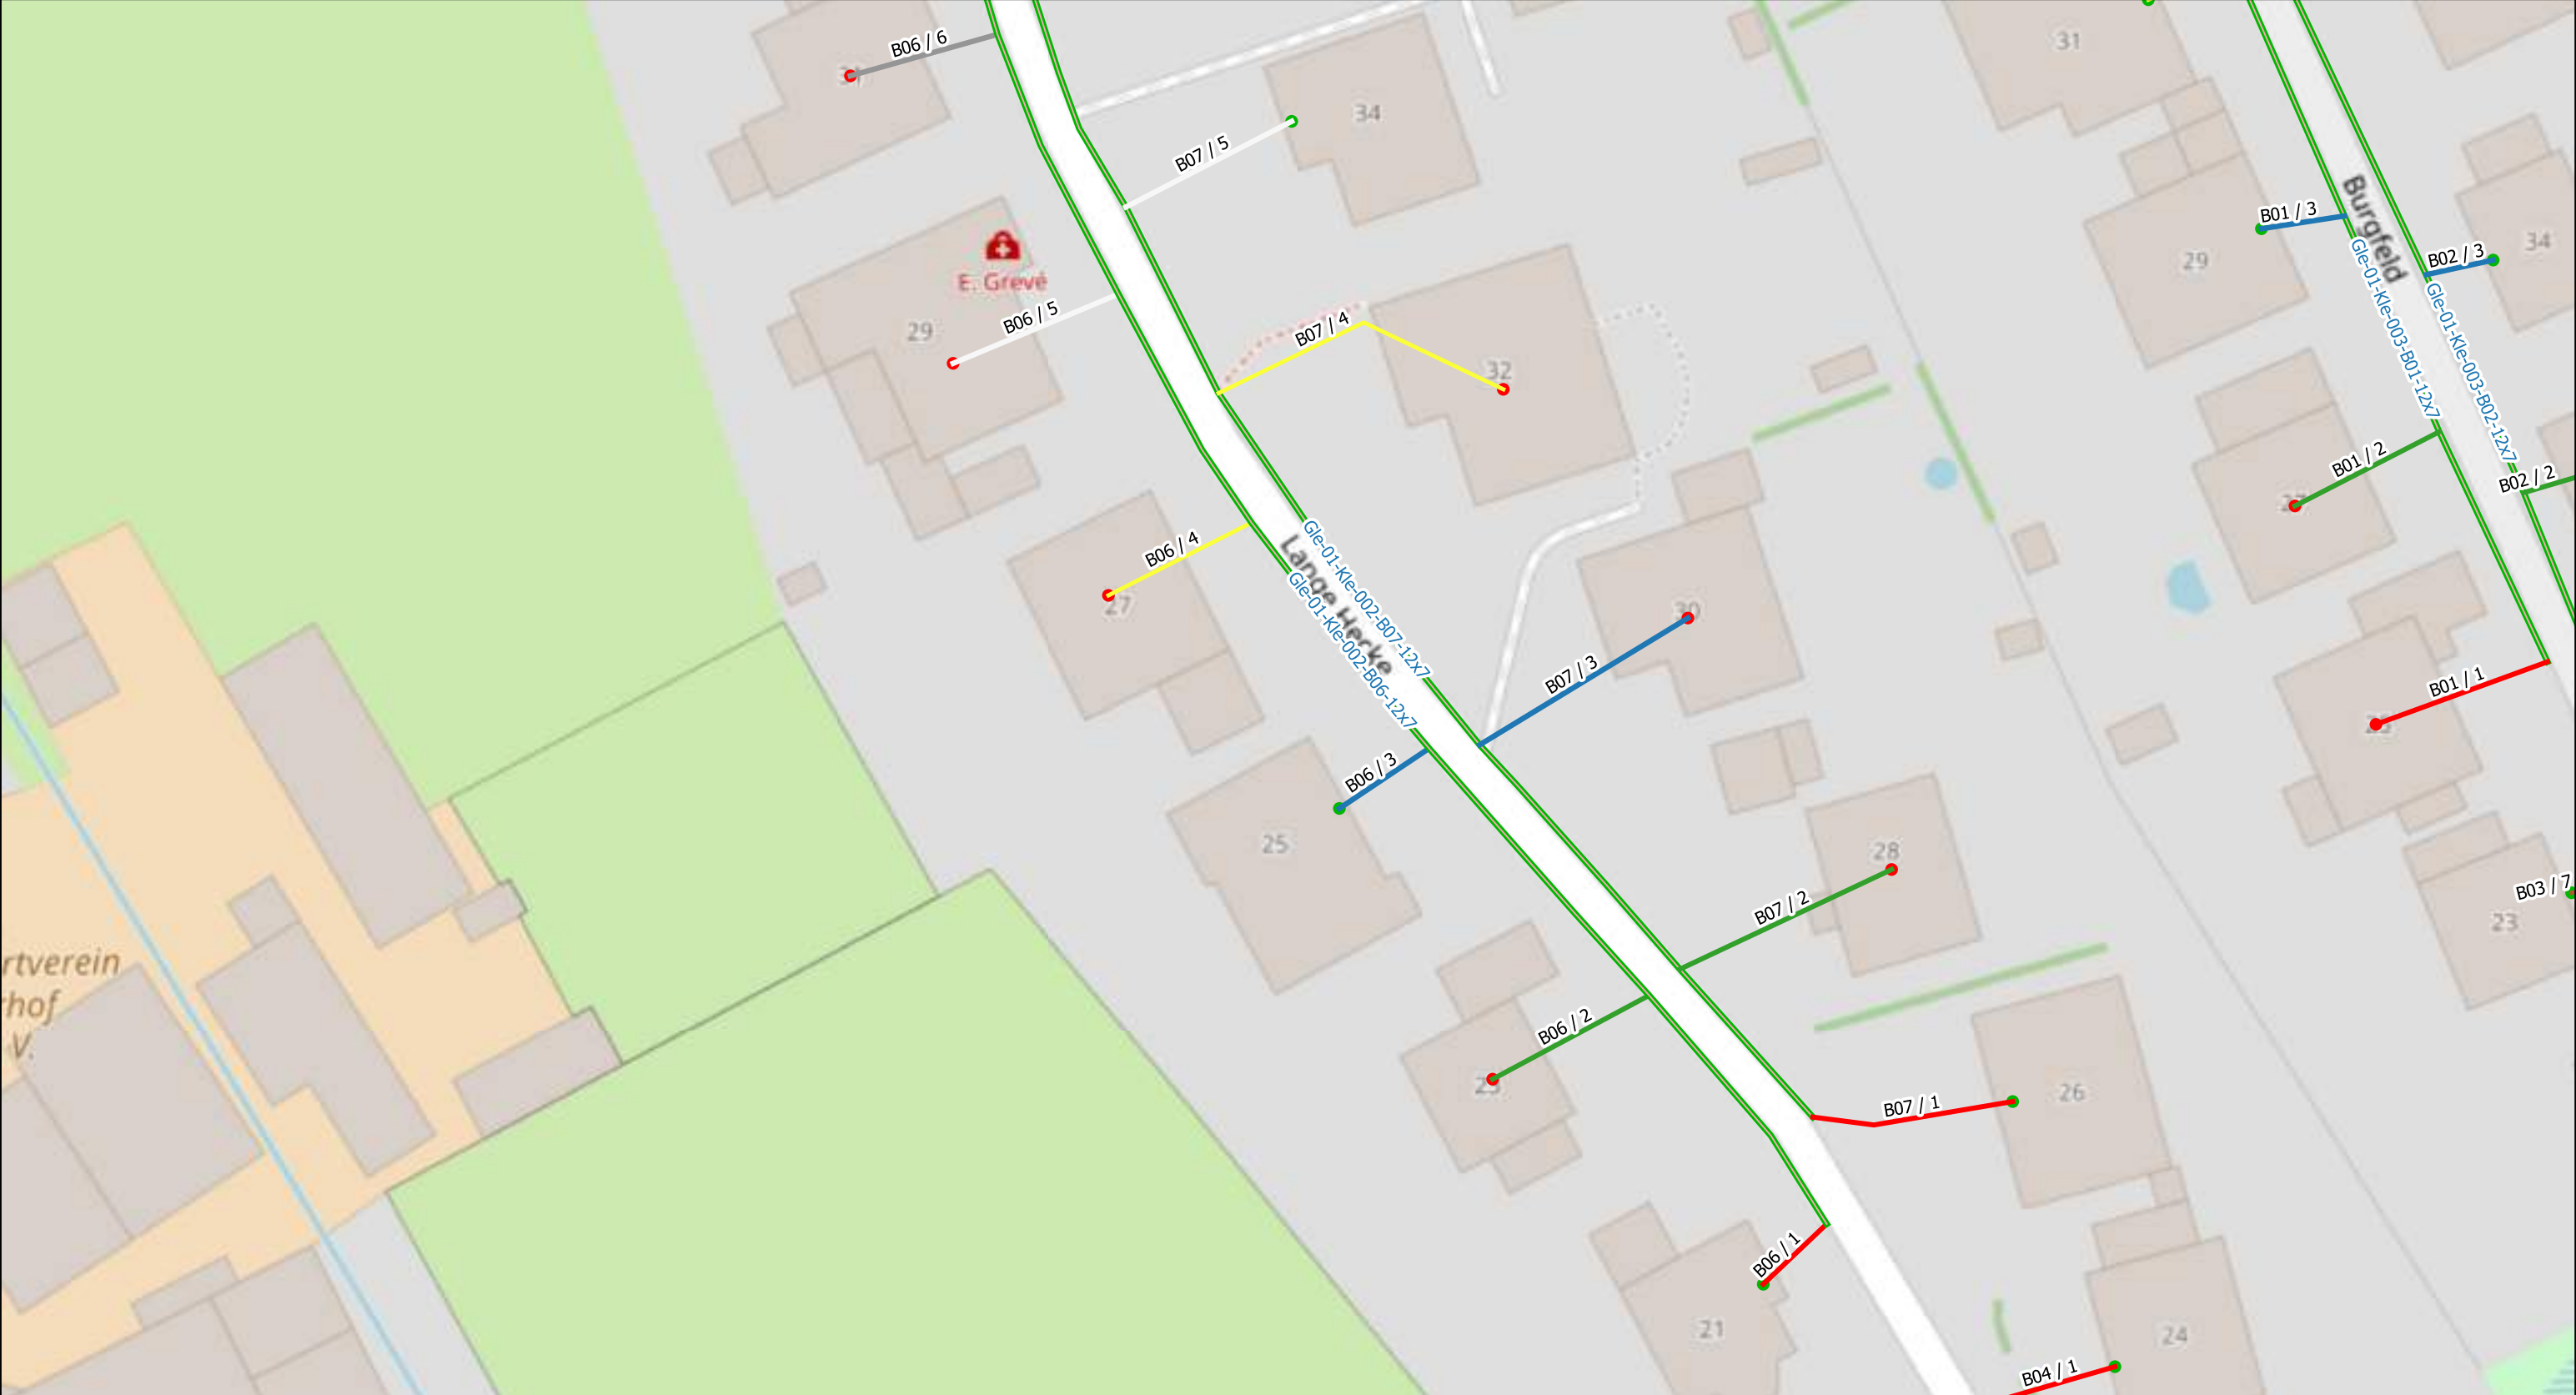

Legende: MFG NVT-2(96) Liegenschaften: 1(Active) 2(Passive) Rohrverband(12x7/4) Backbone(7x14/10)

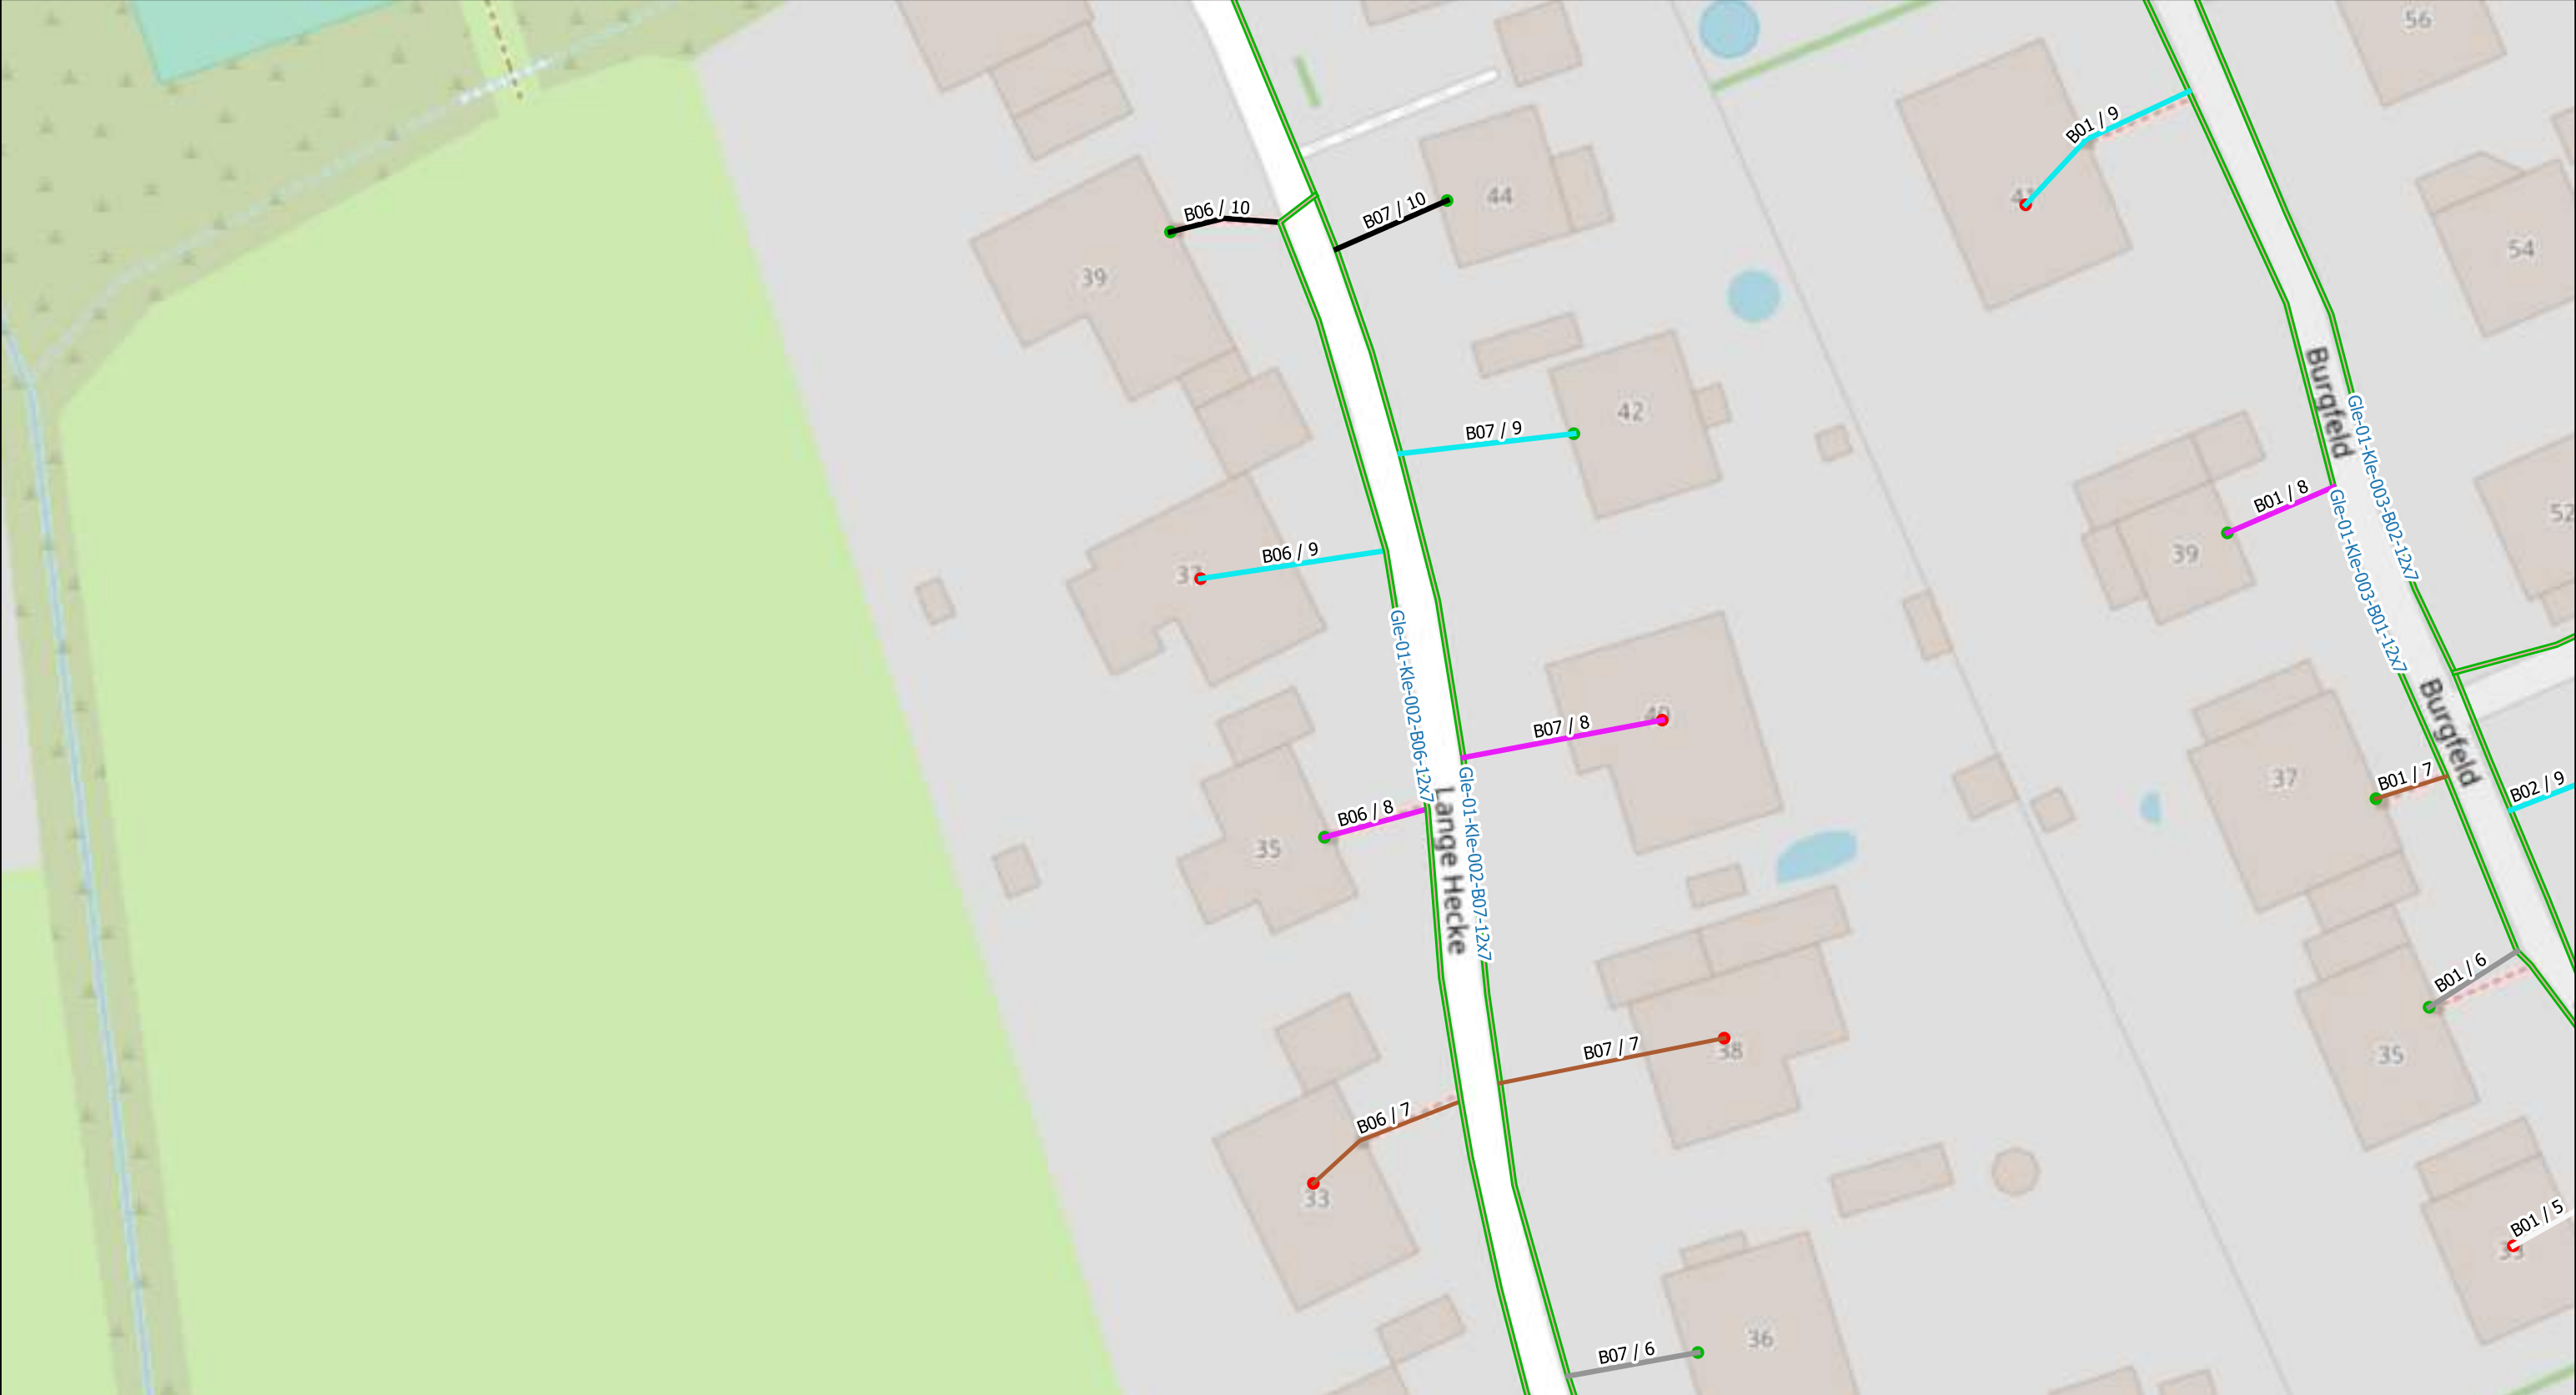

Legende:

MFG

NVT-2(96)

Liegenschaften:


1(Active)

2(Passive)

Rohrverband(12x7/4)

Backbone(7x14/10)

Scale 1:500	Ausführungsplan	Klein Lengden, Gleichen	AG=GNC/Geotel AN=JU-BEtonbau
	Date	Name	Trassenlänge= 9269m
Gezeichnet	11.09.2023		
Bearbeitet			Plan/Zeichnungsnummer :40/10
Geprüft			Achtung! Änderungen sind mit der Bauleitung abzusprechen

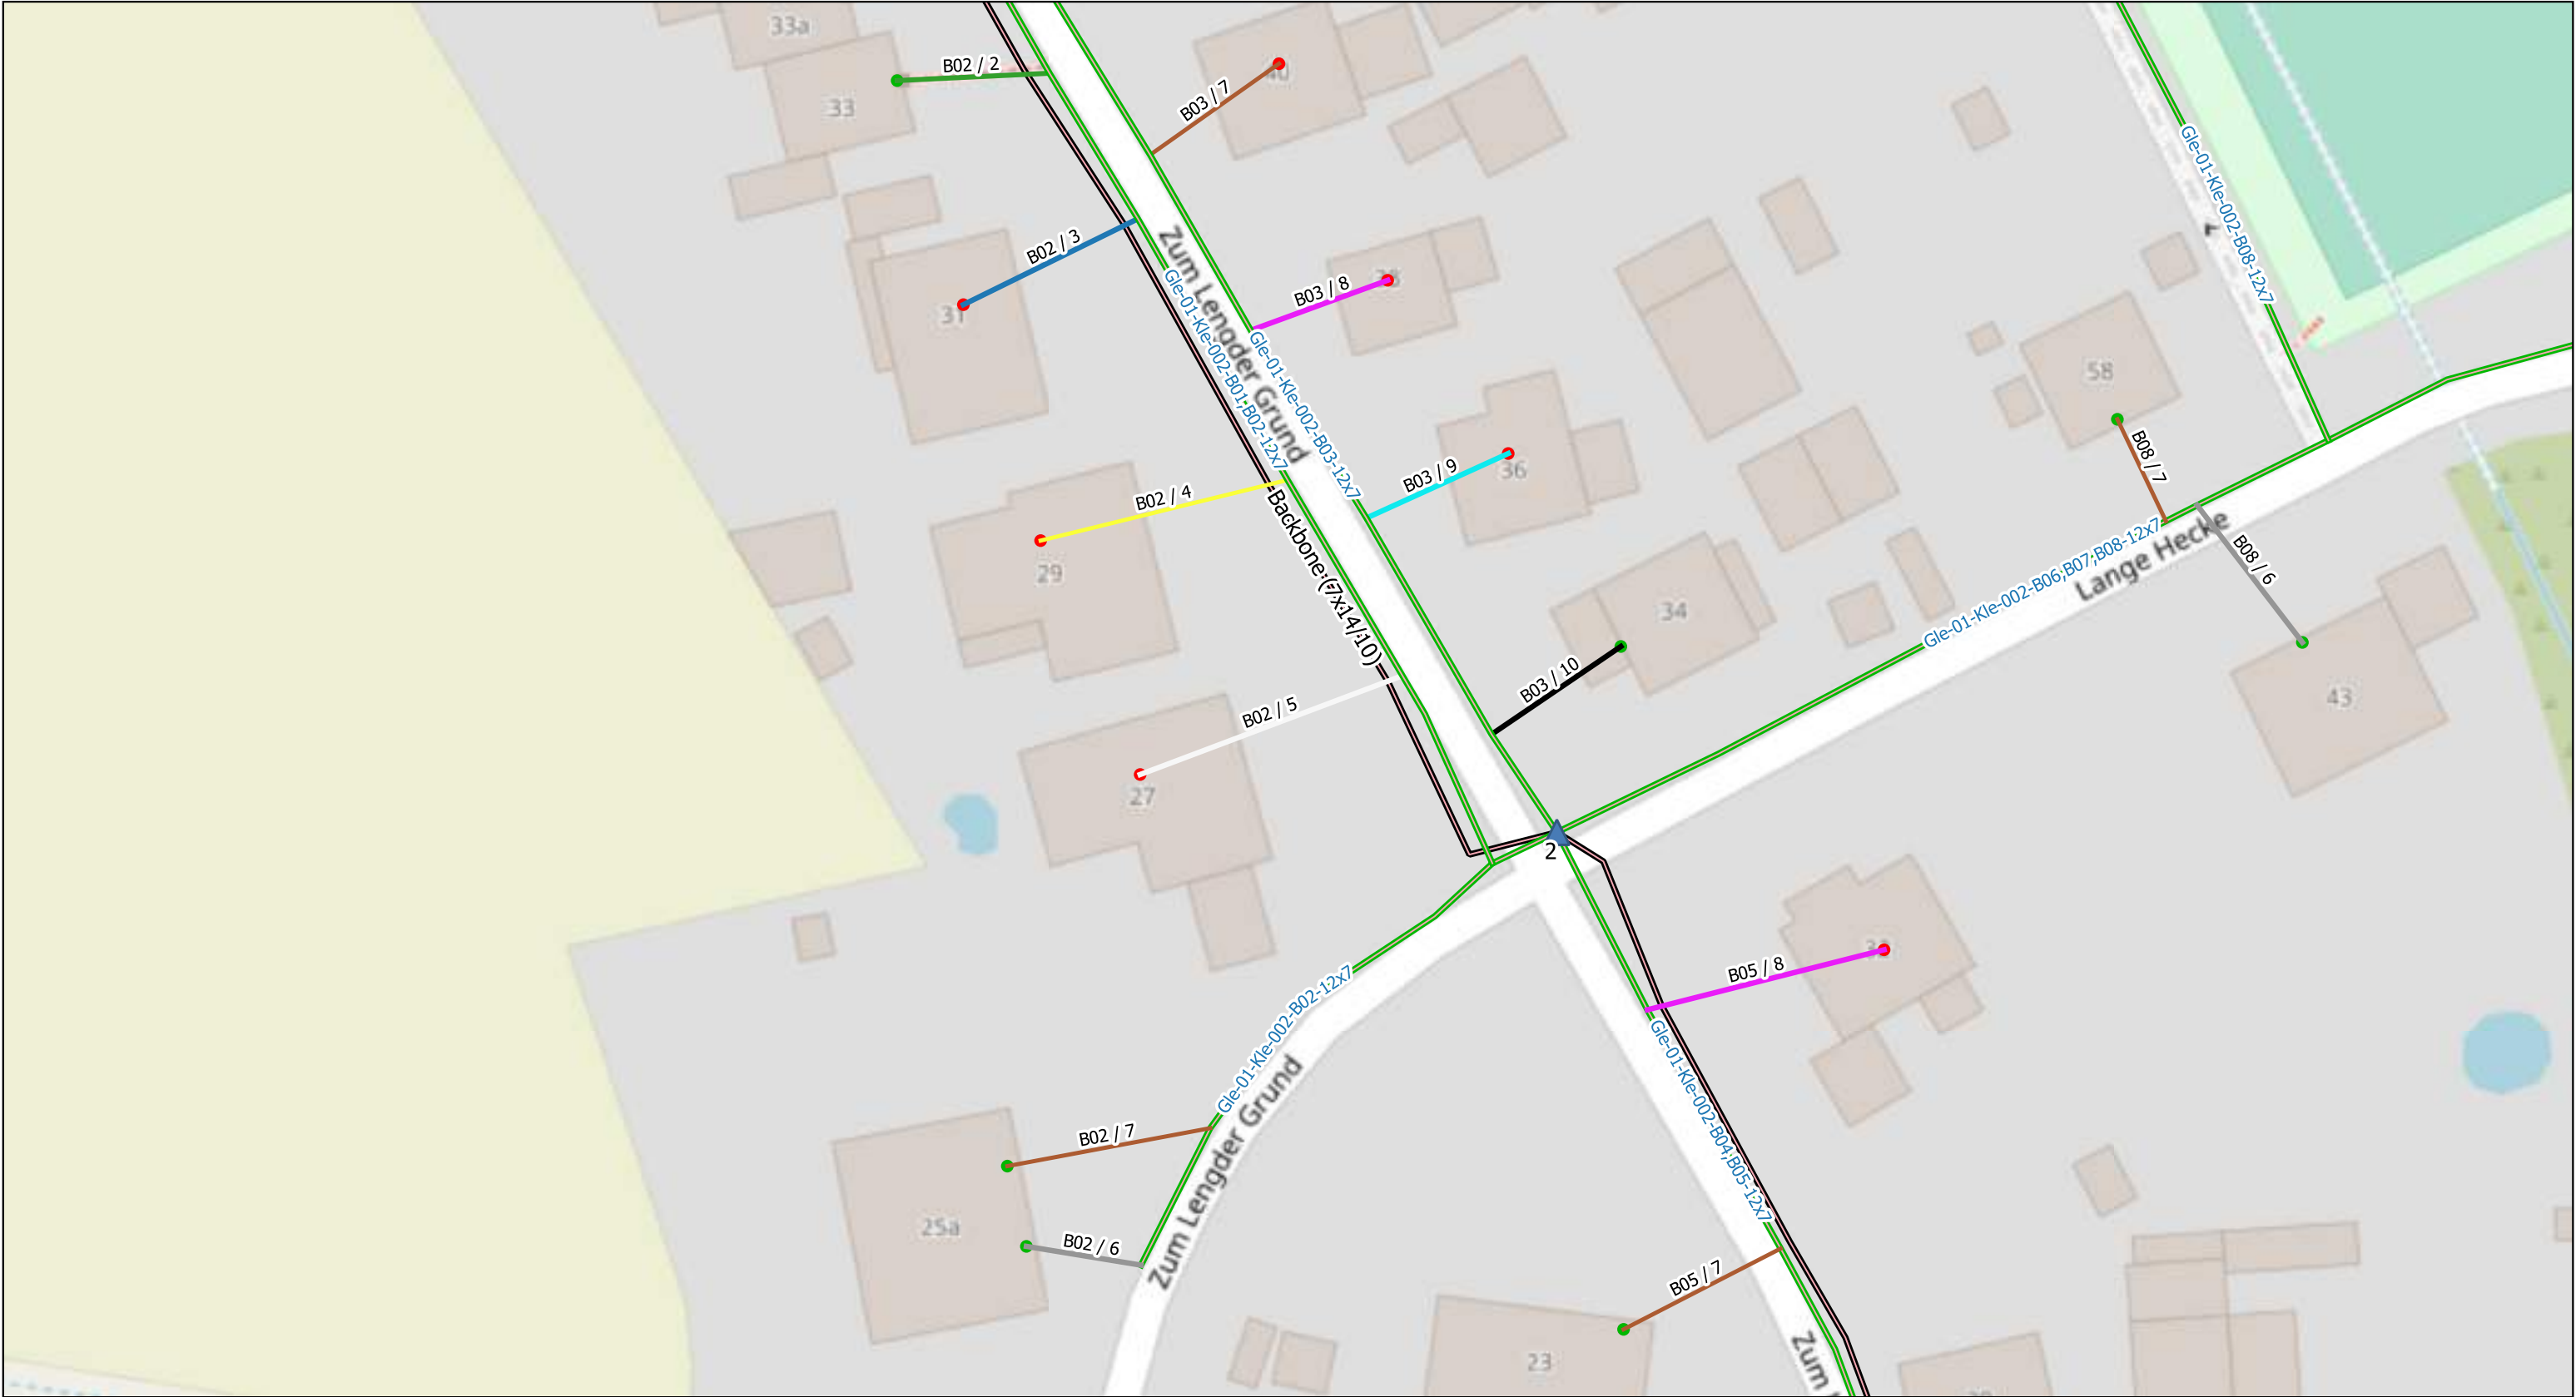


Legende:

- MFG
- NVT-2(96)

Liegenschaften:

- 1(Active)
- 2(Passive)
- Rohrverband(12x7/4)
- Backbone(7x14/10)

Scale 1:500	Ausführungsplan	Klein Lengden, Gleichen	AG=GNC/Geotel AN=JU-BEtonbau
	Date	Name	Trassenlänge= 9269m
Gezeichnet	11.09.2023		
Bearbeitet			Plan/Zeichnungsnummer :40/12
Geprüft			Achtung! Änderungen sind mit der Bauleitung abzusprechen

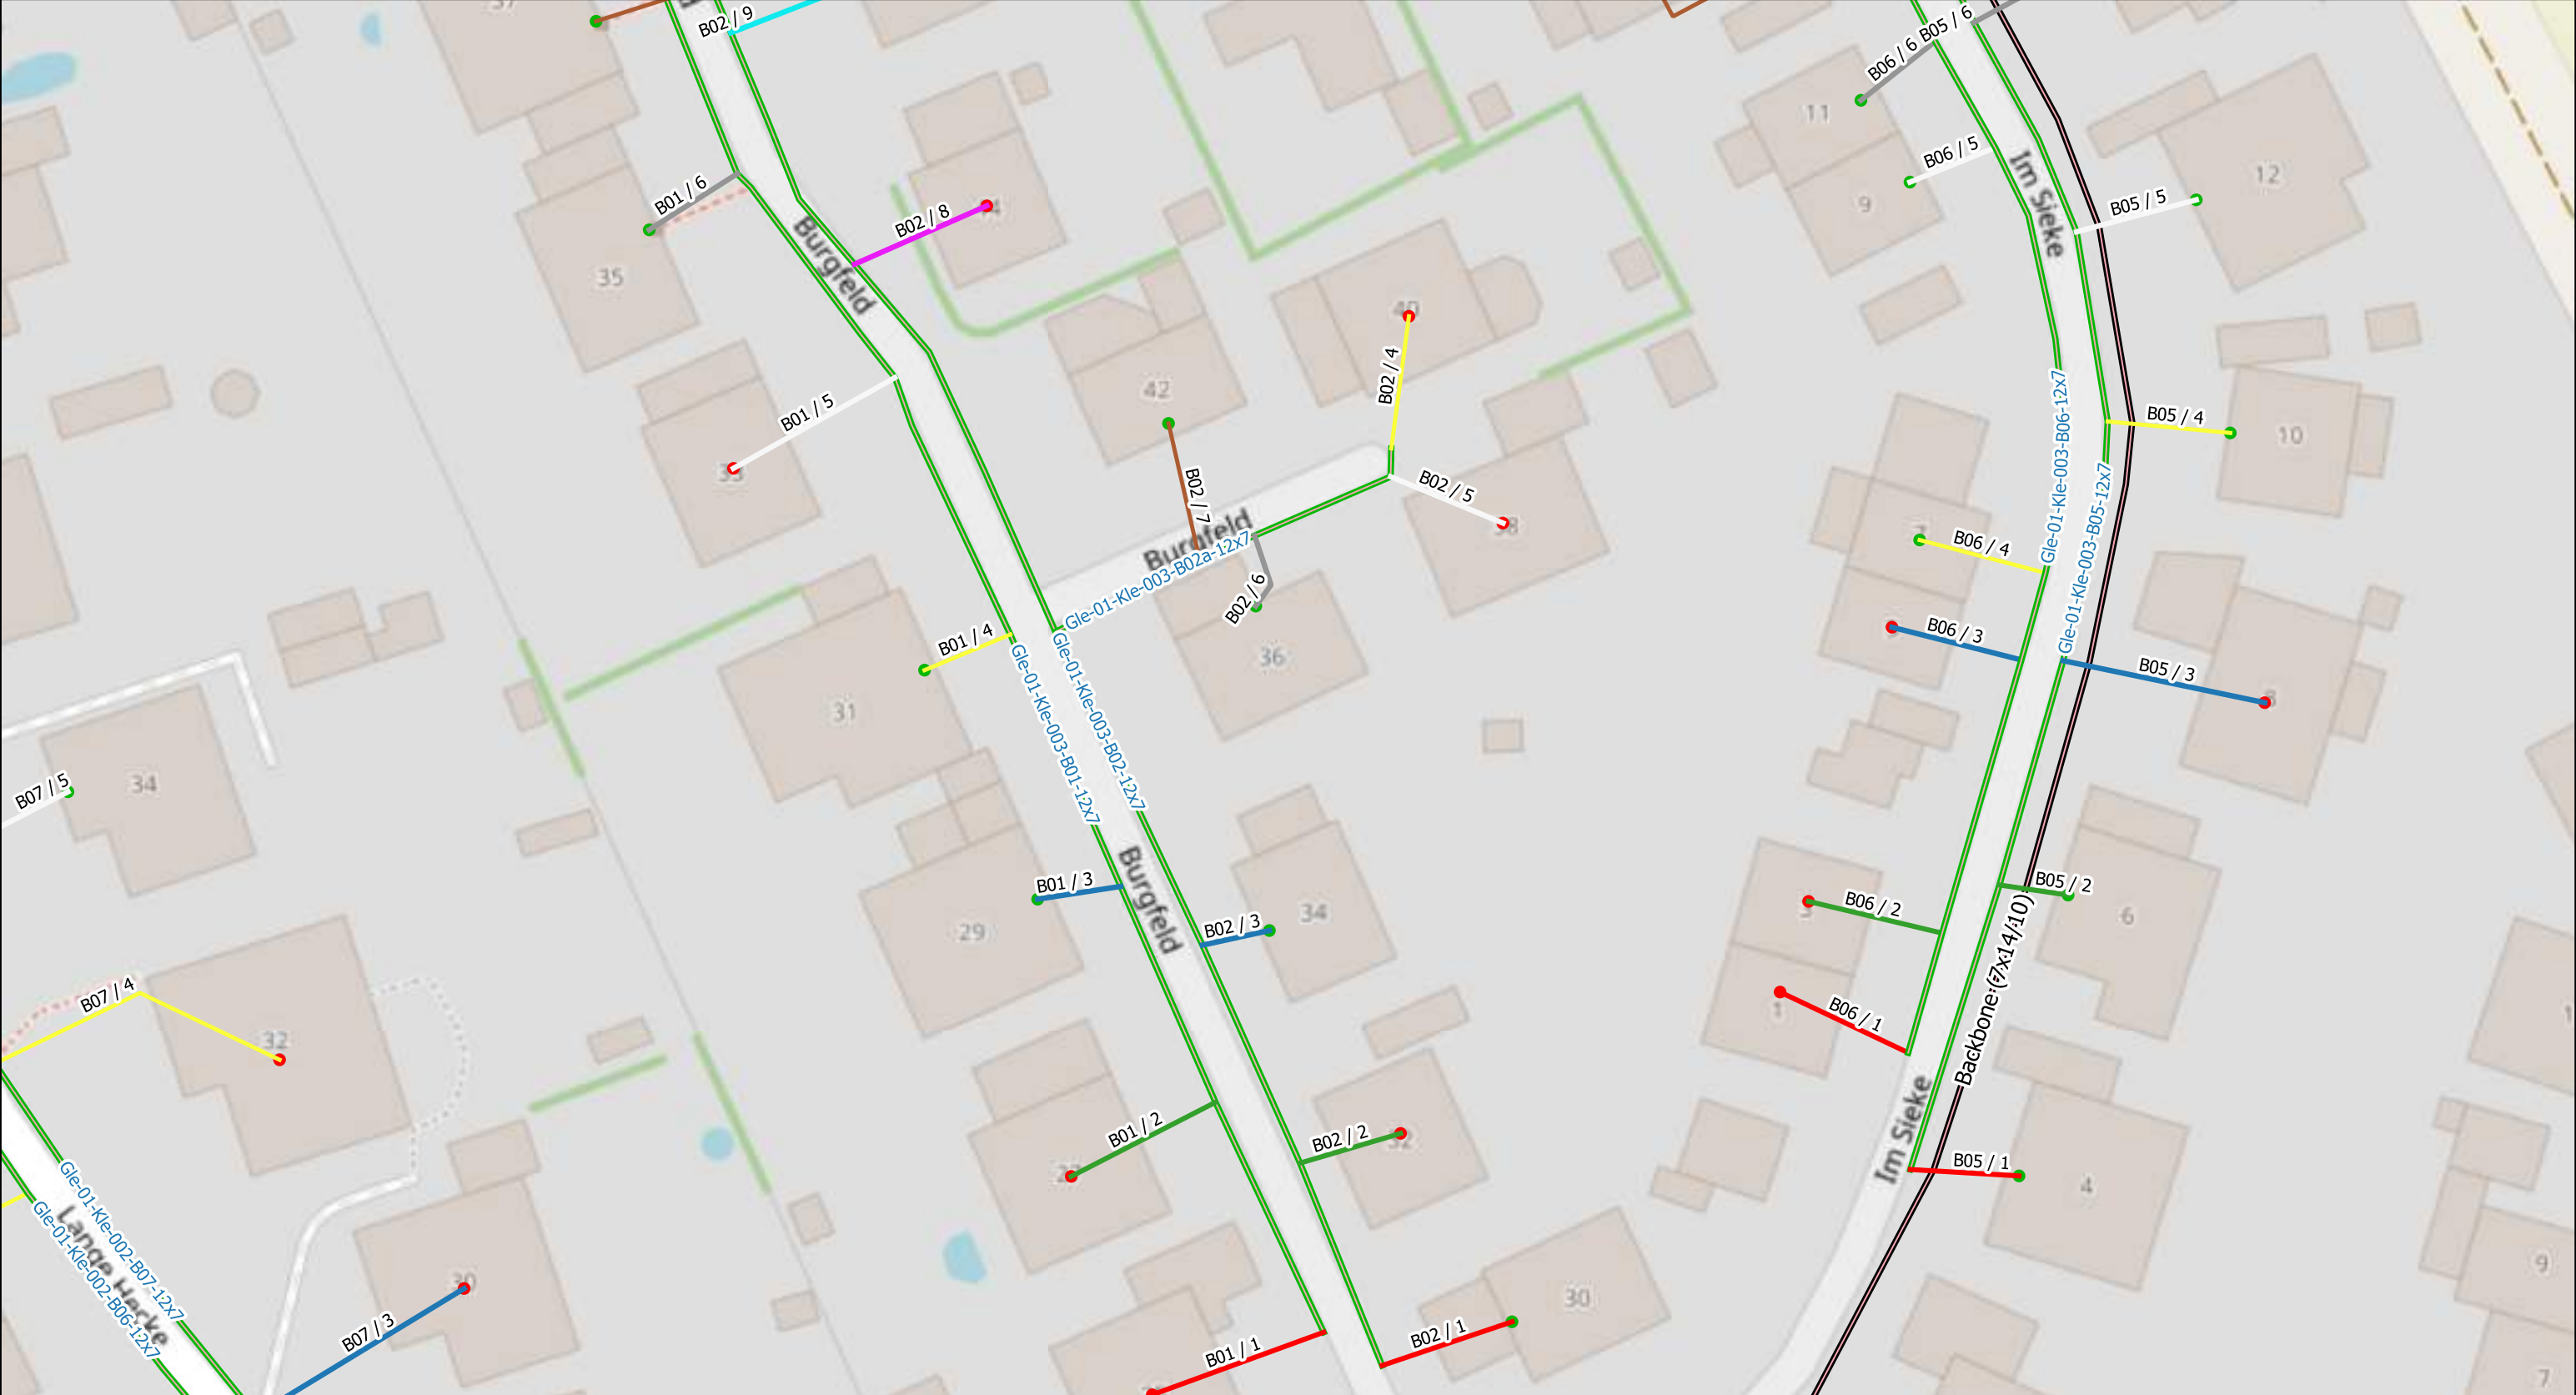

Legende:

MFG

NVT-2(96)

Liegenschaften:


1(Active)

2(Passive)

Rohrverband(12x7/4)

Backbone(7x14/10)

Scale 1:500	Ausführungsplan	Klein Lengden, Gleichen	AG=GNC/Geotel AN=JU-BEtonbau
	Date	Name	Trassenlänge= 9269m
Gezeichnet	11.09.2023		
Bearbeitet			Plan/Zeichnungsnummer :40/13
Geprüft			Achtung! Änderungen sind mit der Bauleitung abzusprechen

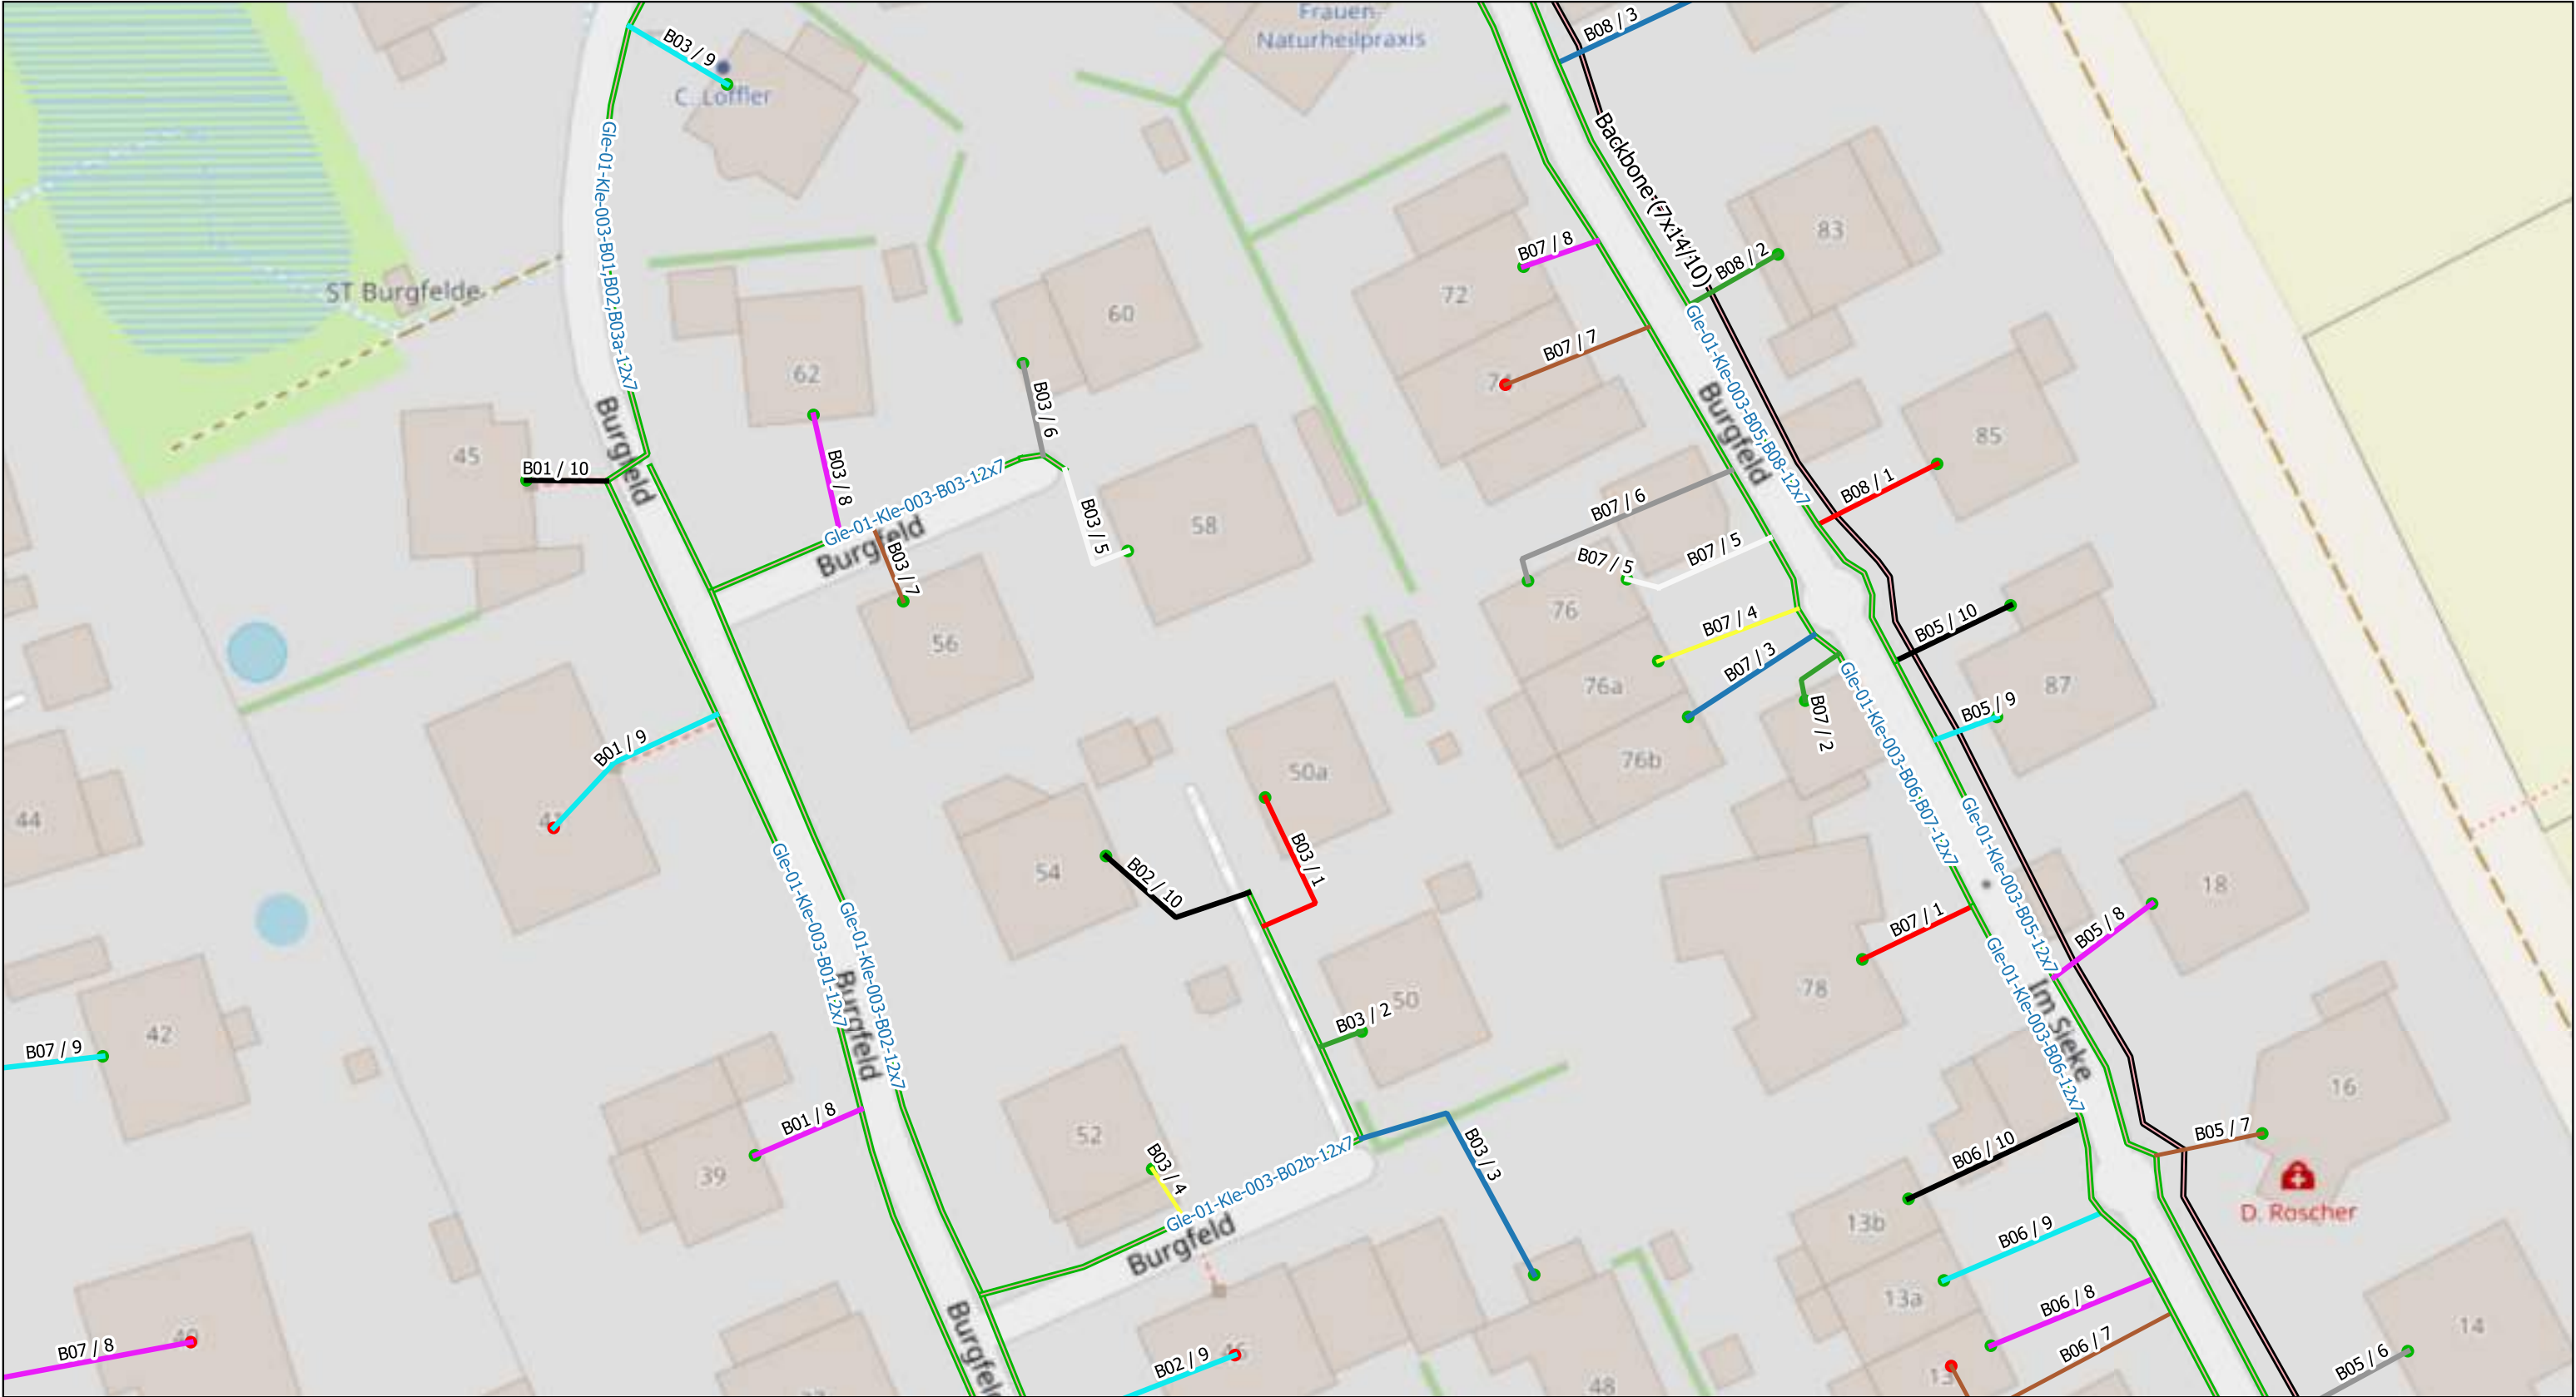

Legende:

MFG

NVT-2(96)

Liegenschaften:


1(Active)

2(Passive)

Rohrverband(12x7/4)

Backbone(7x14/10)


Scale 1:500	Ausführungsplan	Klein Lengden, Gleichen	AG=GNC/Geotel AN=JU-BEtonbau
	Date	Name	Trassenlänge= 9269m
Gezeichnet	11.09.2023		
Bearbeitet			Plan/Zeichnungsnummer :40/14
Geprüft			Achtung! Änderungen sind mit der Bauleitung abzusprechen

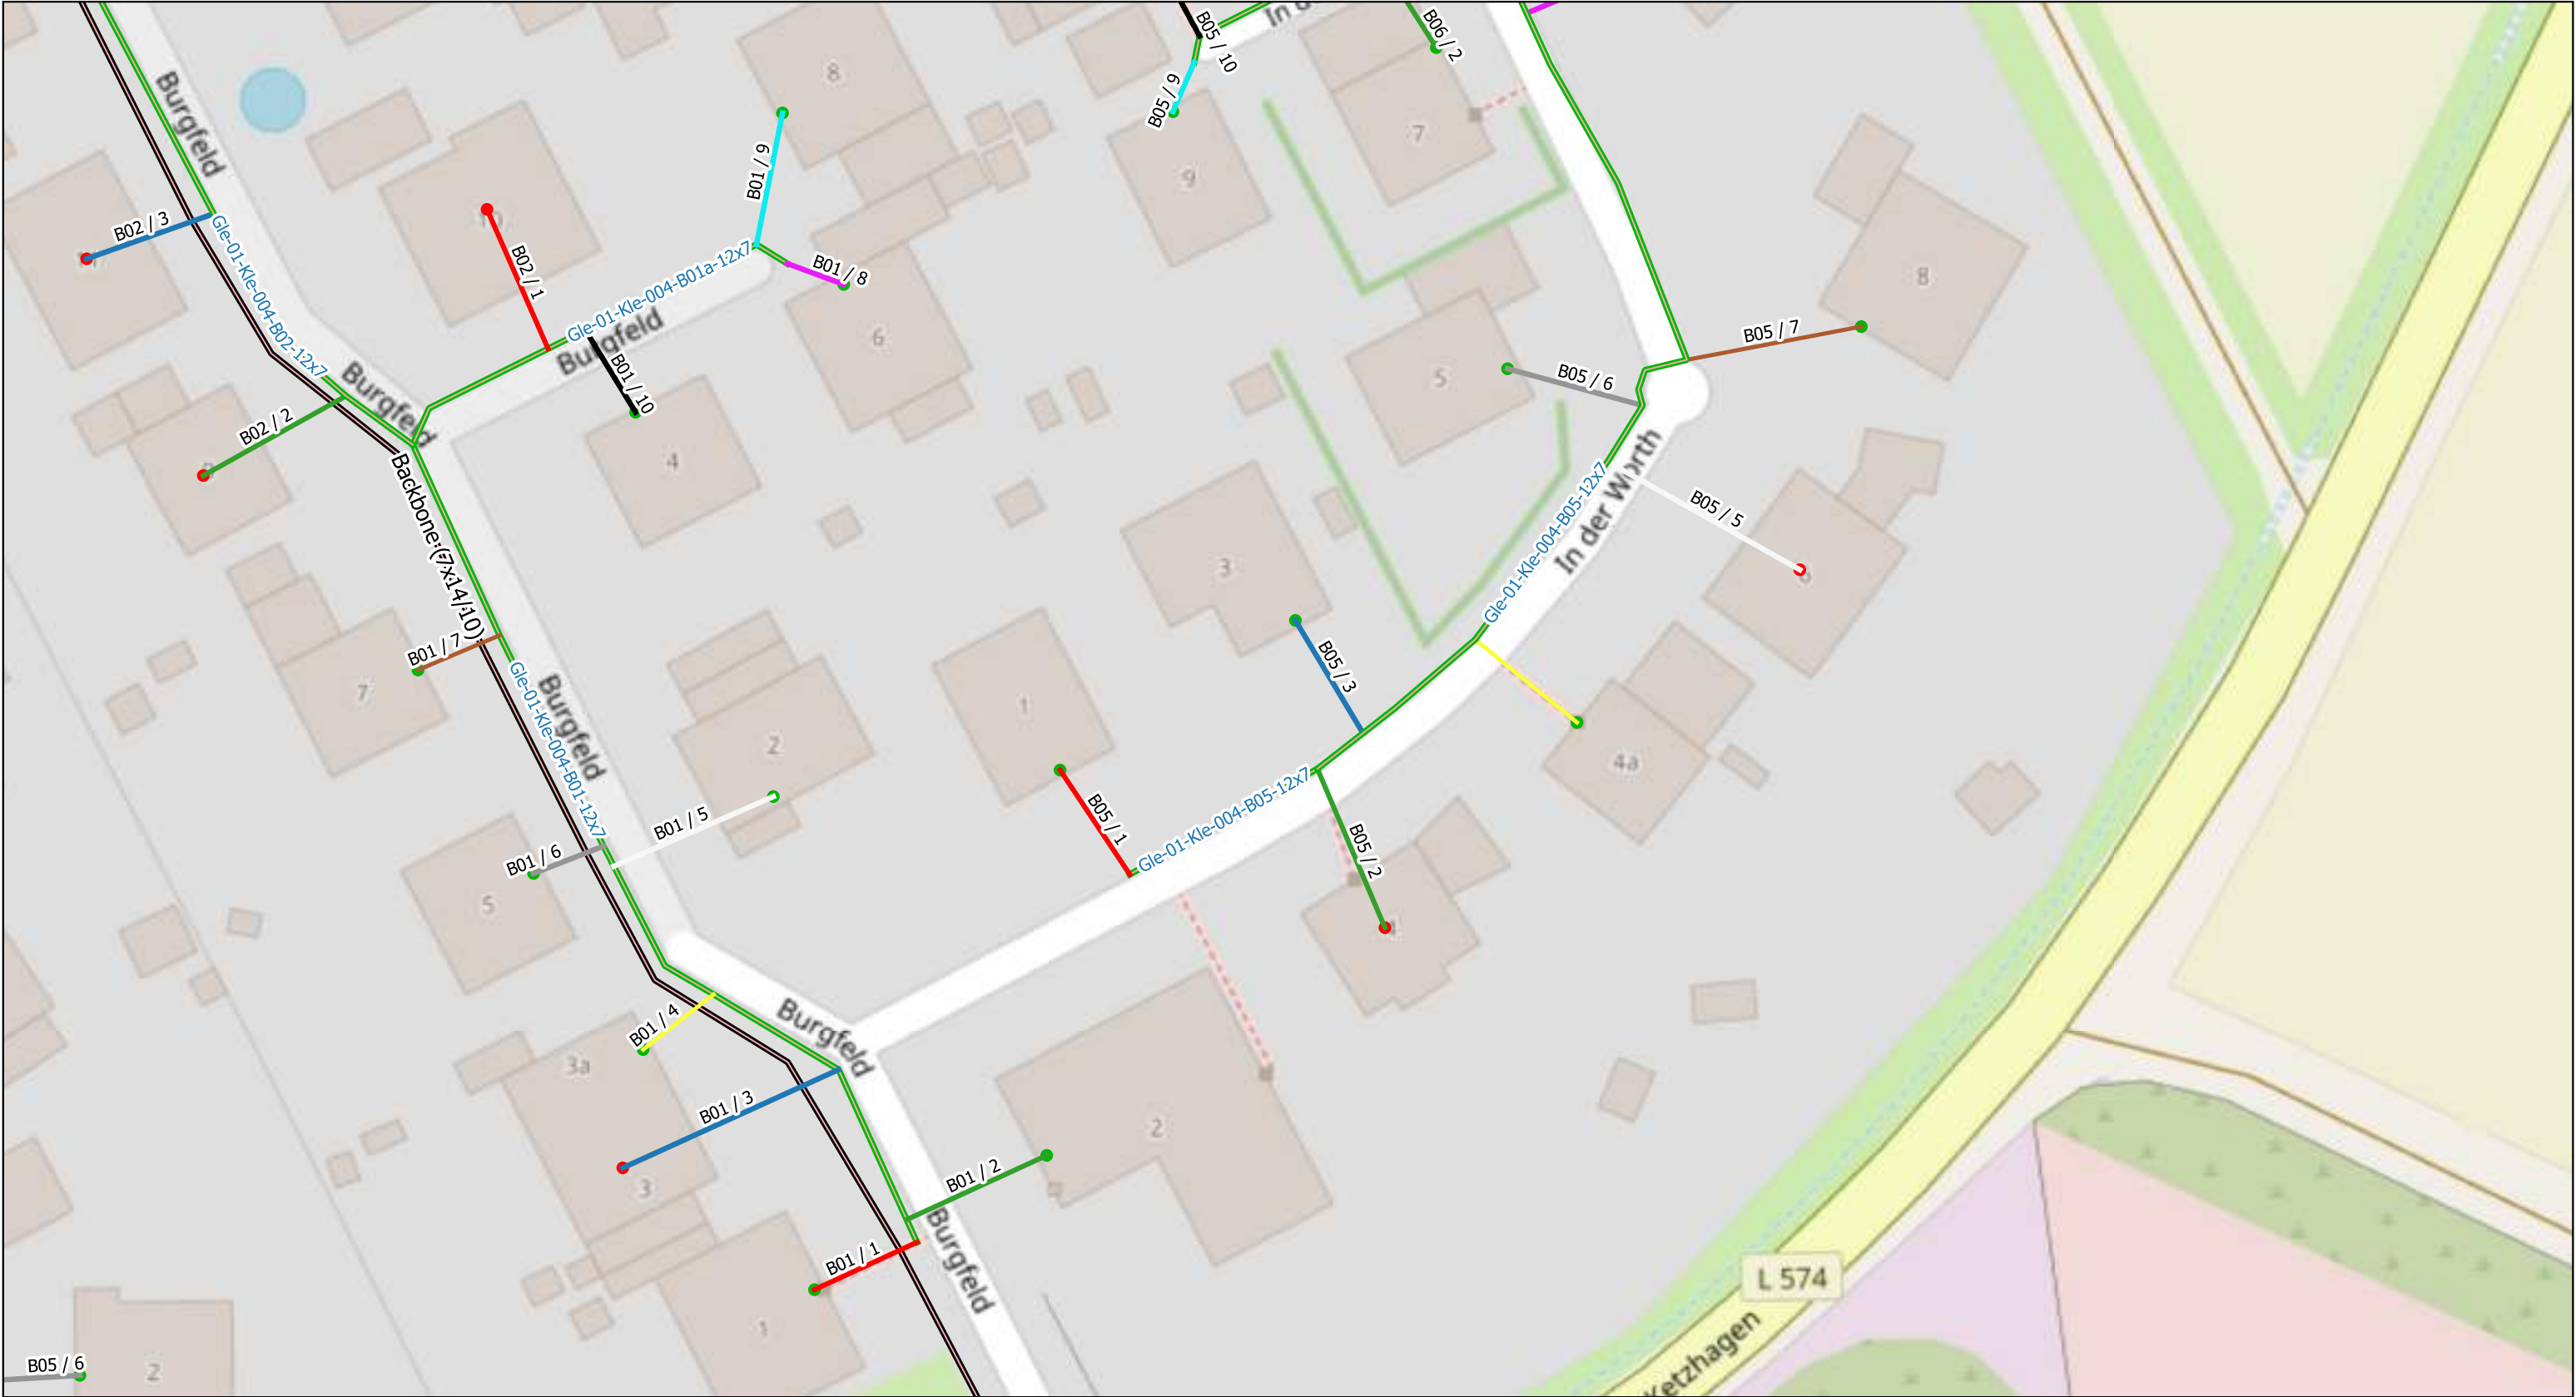


Legende: MFG NVT-2(96) Liegenschaften: 1(Active) 2(Passive)

Rohrverband(12x7/4)

Backbone(7x14/10)

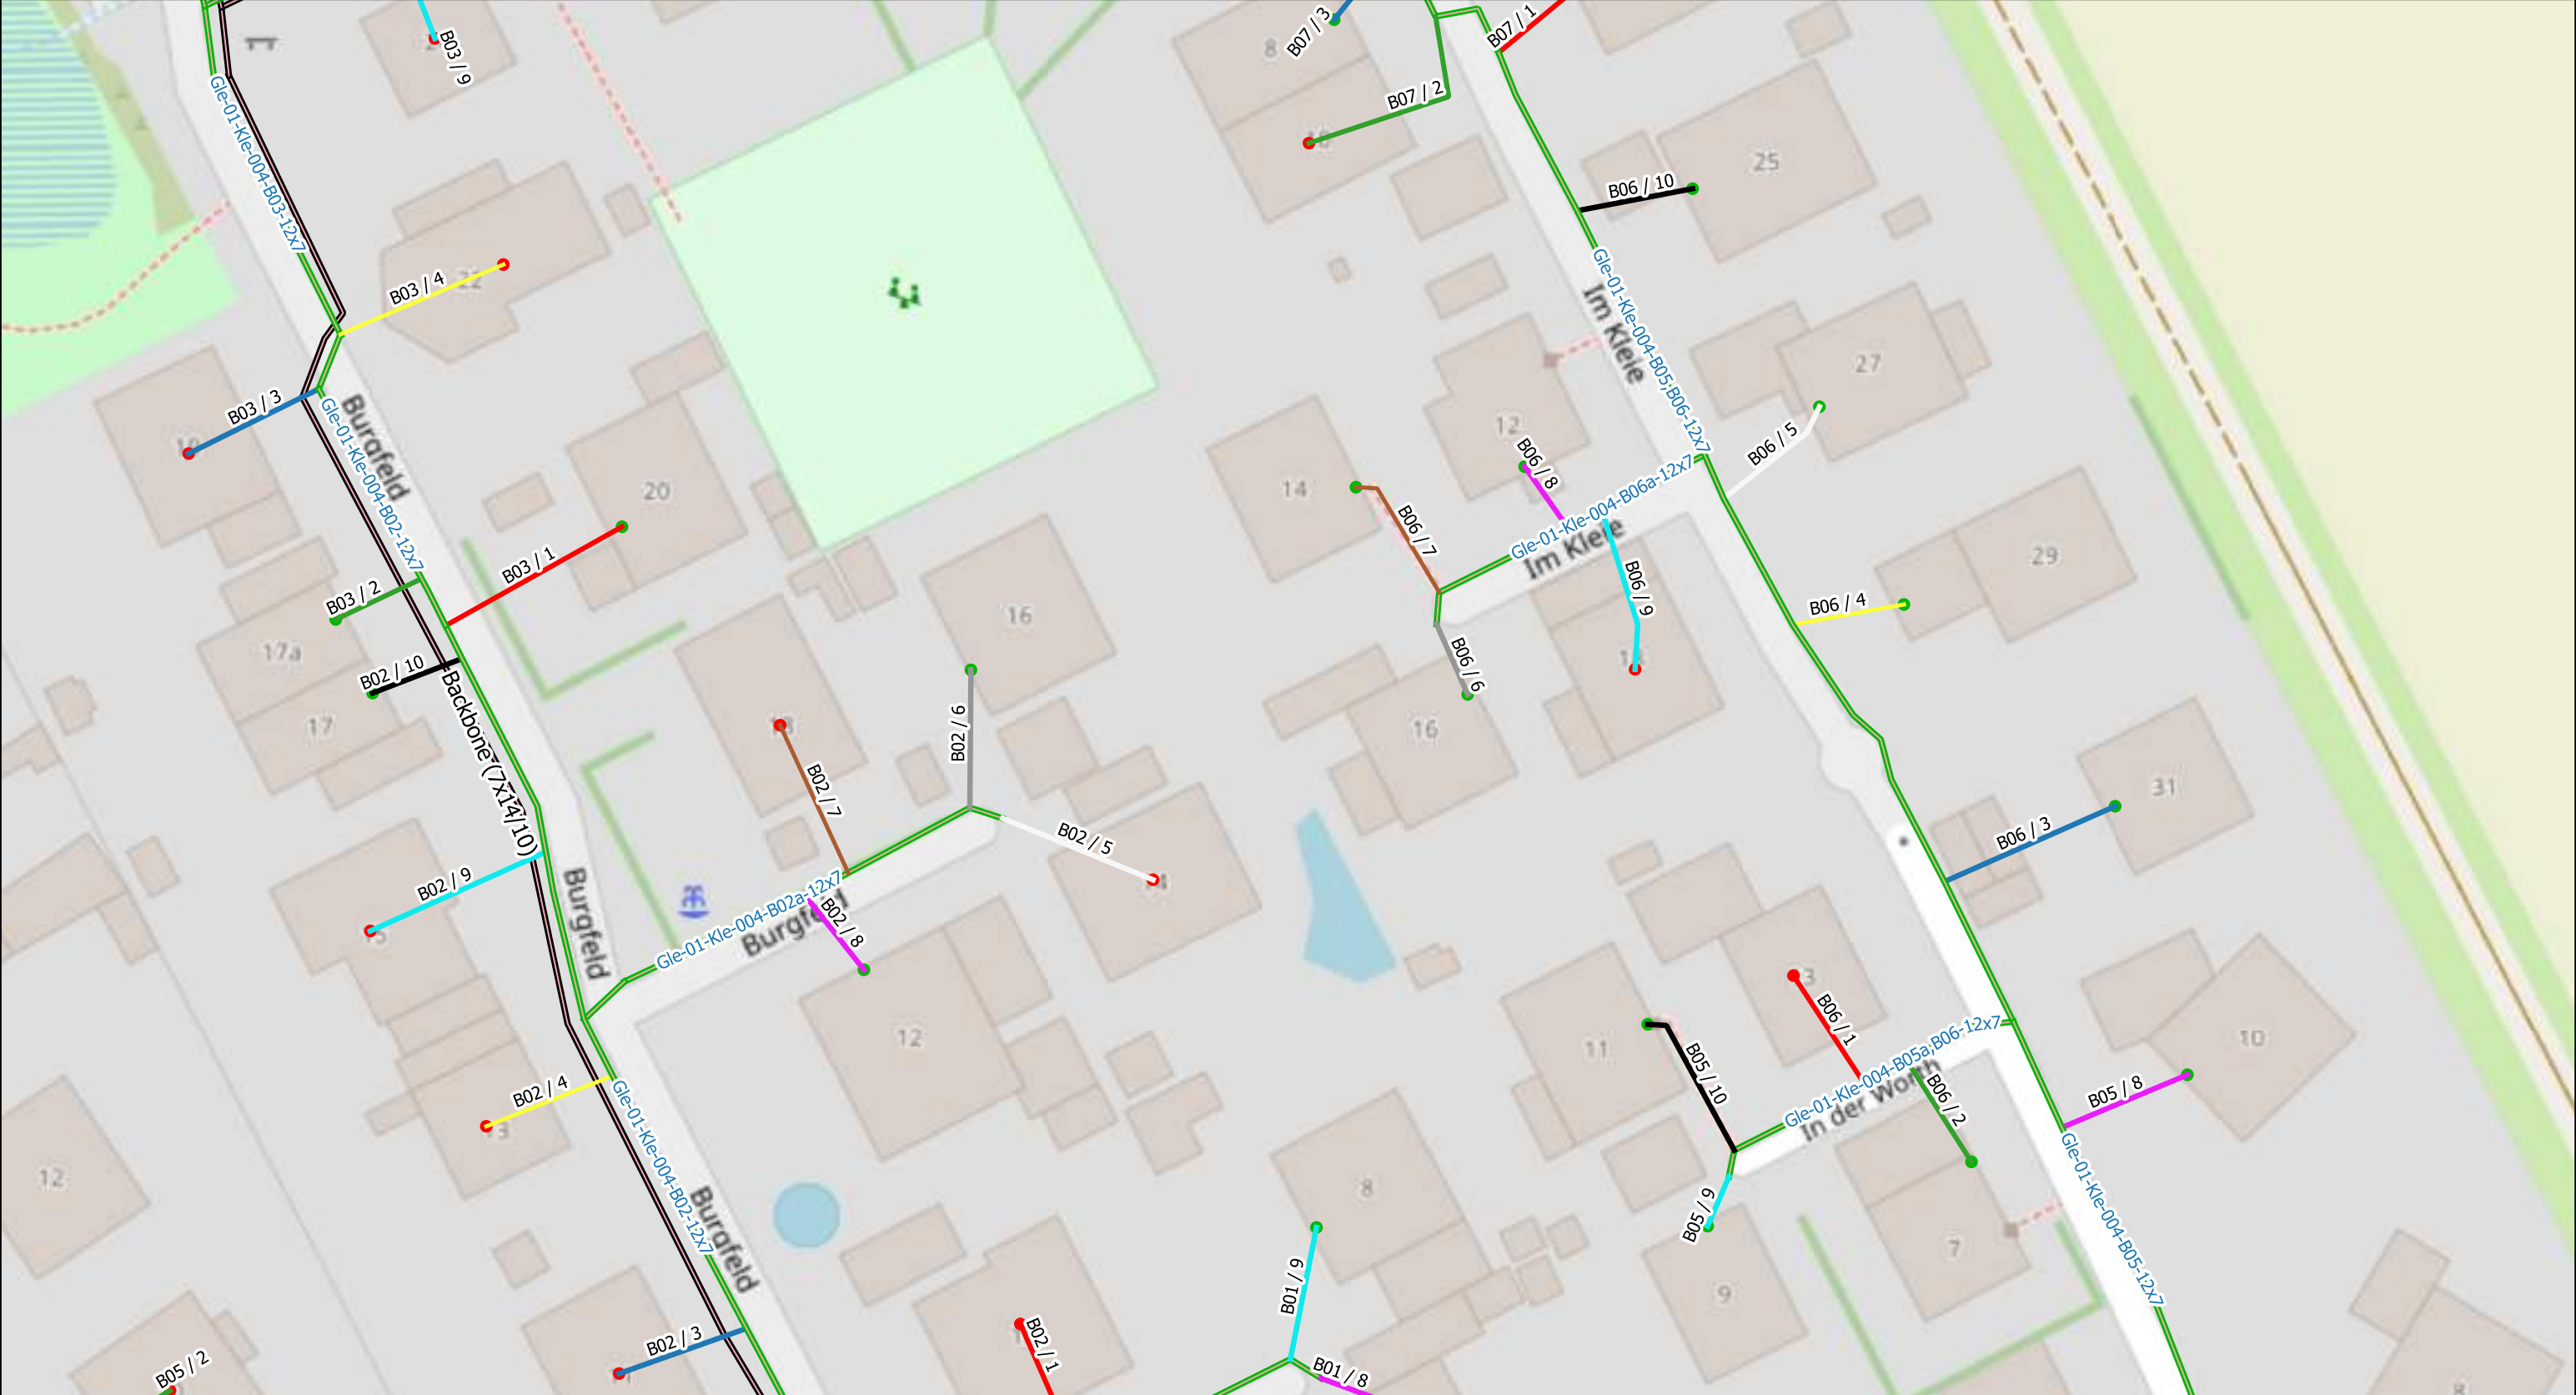

Legende: MFG NVT-2(96) Liegenschaften: 1(Active) 2(Passive) Rohrverband(12x7/4) Backbone(7x14/10)

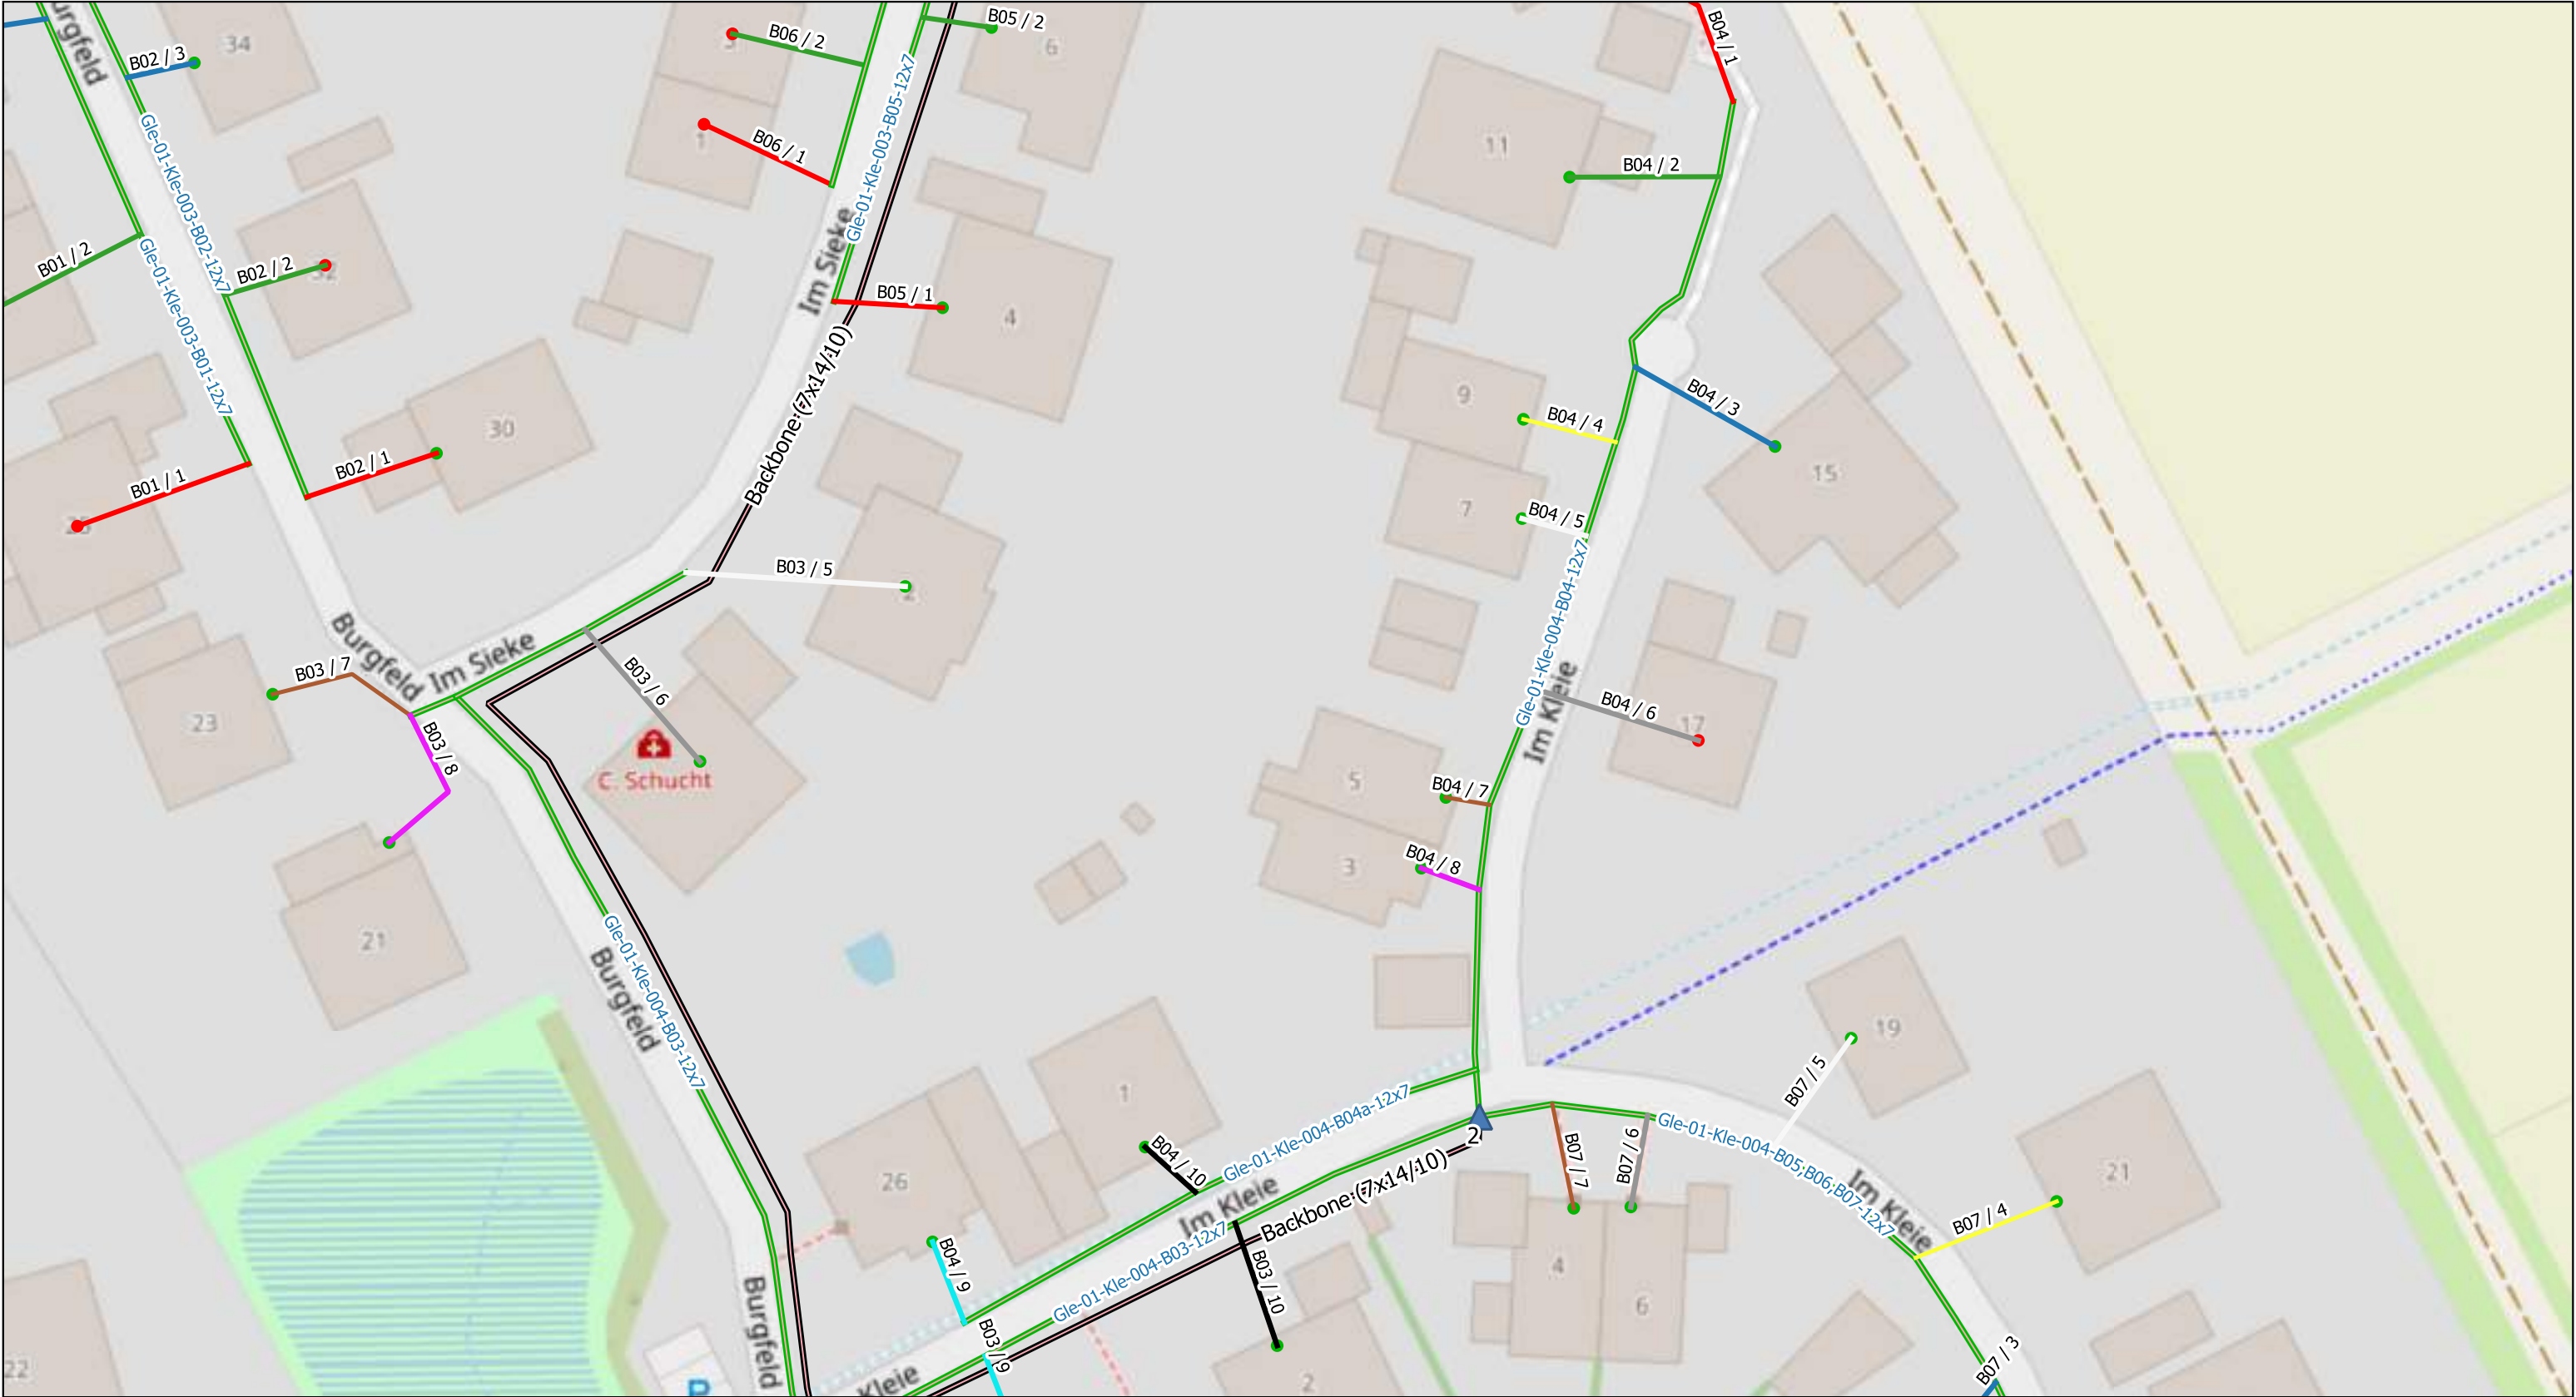

Legende:

 MFG

 NVT-2(96)


Liegenschaften:

 1(Active)

 2(Passive)

 Rohrverband(12x7/4)


 Backbone(7x14/10)

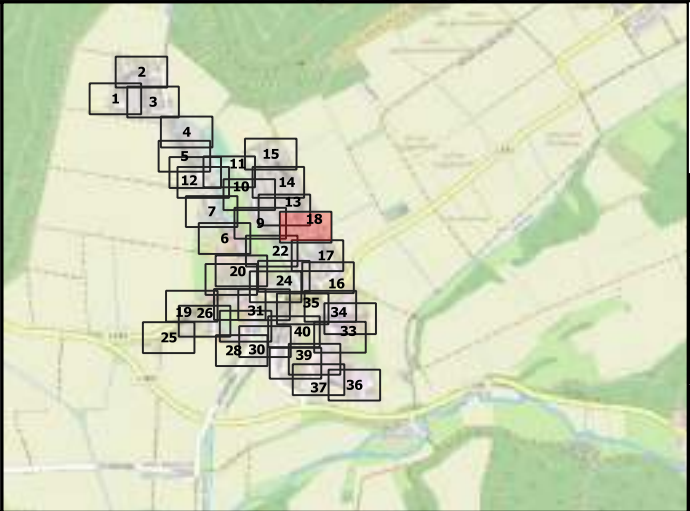

Scale 1:500	Ausführungsplan	Klein Lengden, Gleichen	AG=GNC/Geotel AN=JU-BEtonbau
	Date	Name	Trassenlänge= 9269m
	Gezeichnet	11.09.2023	
Bearbeitet			Plan/Zeichnungsnummer :40/18
Geprüft			Achtung! Änderungen sind mit der Bauleitung abzusprechen



Legende: MFG NVT-2(96) Liegenschaften: 1(Active) 2(Passive) Rohrverband(12x7/4) Backbone(7x14/10)

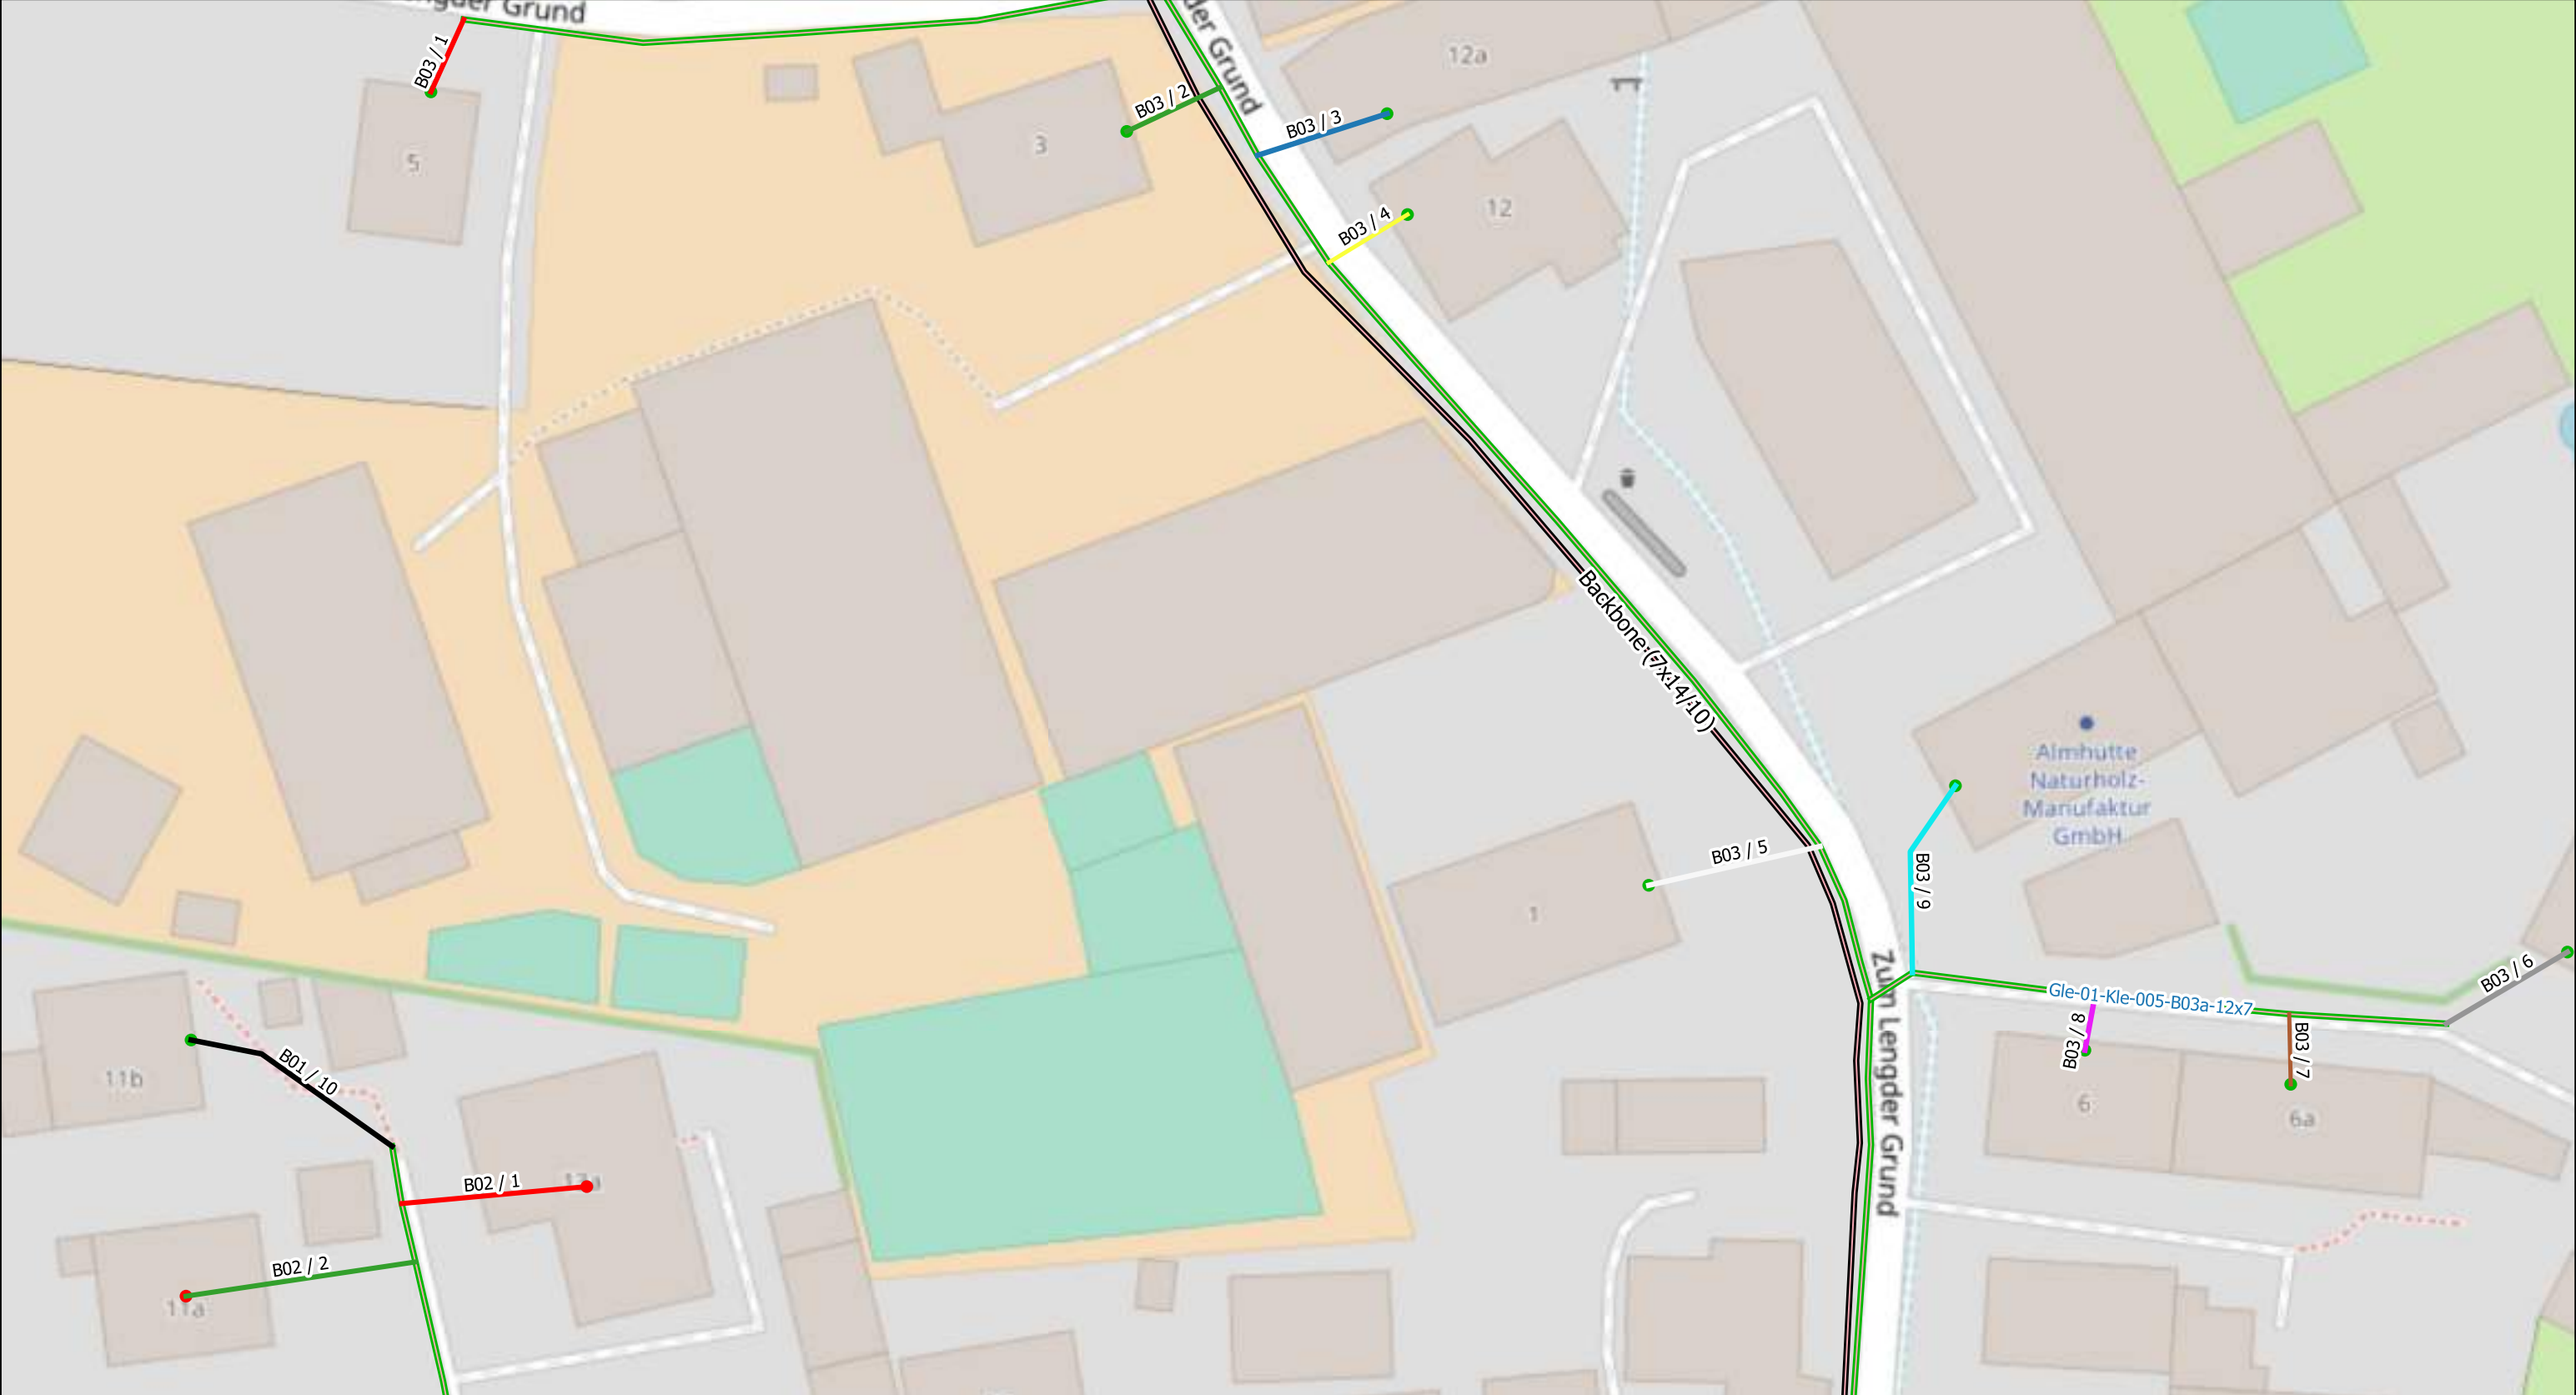


Legende:

- MFG
- NVT-2(96)


Liegenschaften:

- 1(Active)
- 2(Passive)
- Rohrverband(12x7/4)
- Backbone(7x14/10)


Scale 1:500	Ausführungsplan	Klein Lengden, Gleichen	AG=GNC/Geotel AN=JU-BEtonbau
	Date	Name	Trassenlänge= 9269m
Gezeichnet	11.09.2023		
Bearbeitet			Plan/Zeichnungsnummer :40/21
Geprüft			Achtung! Änderungen sind mit der Bauleitung abzusprechen

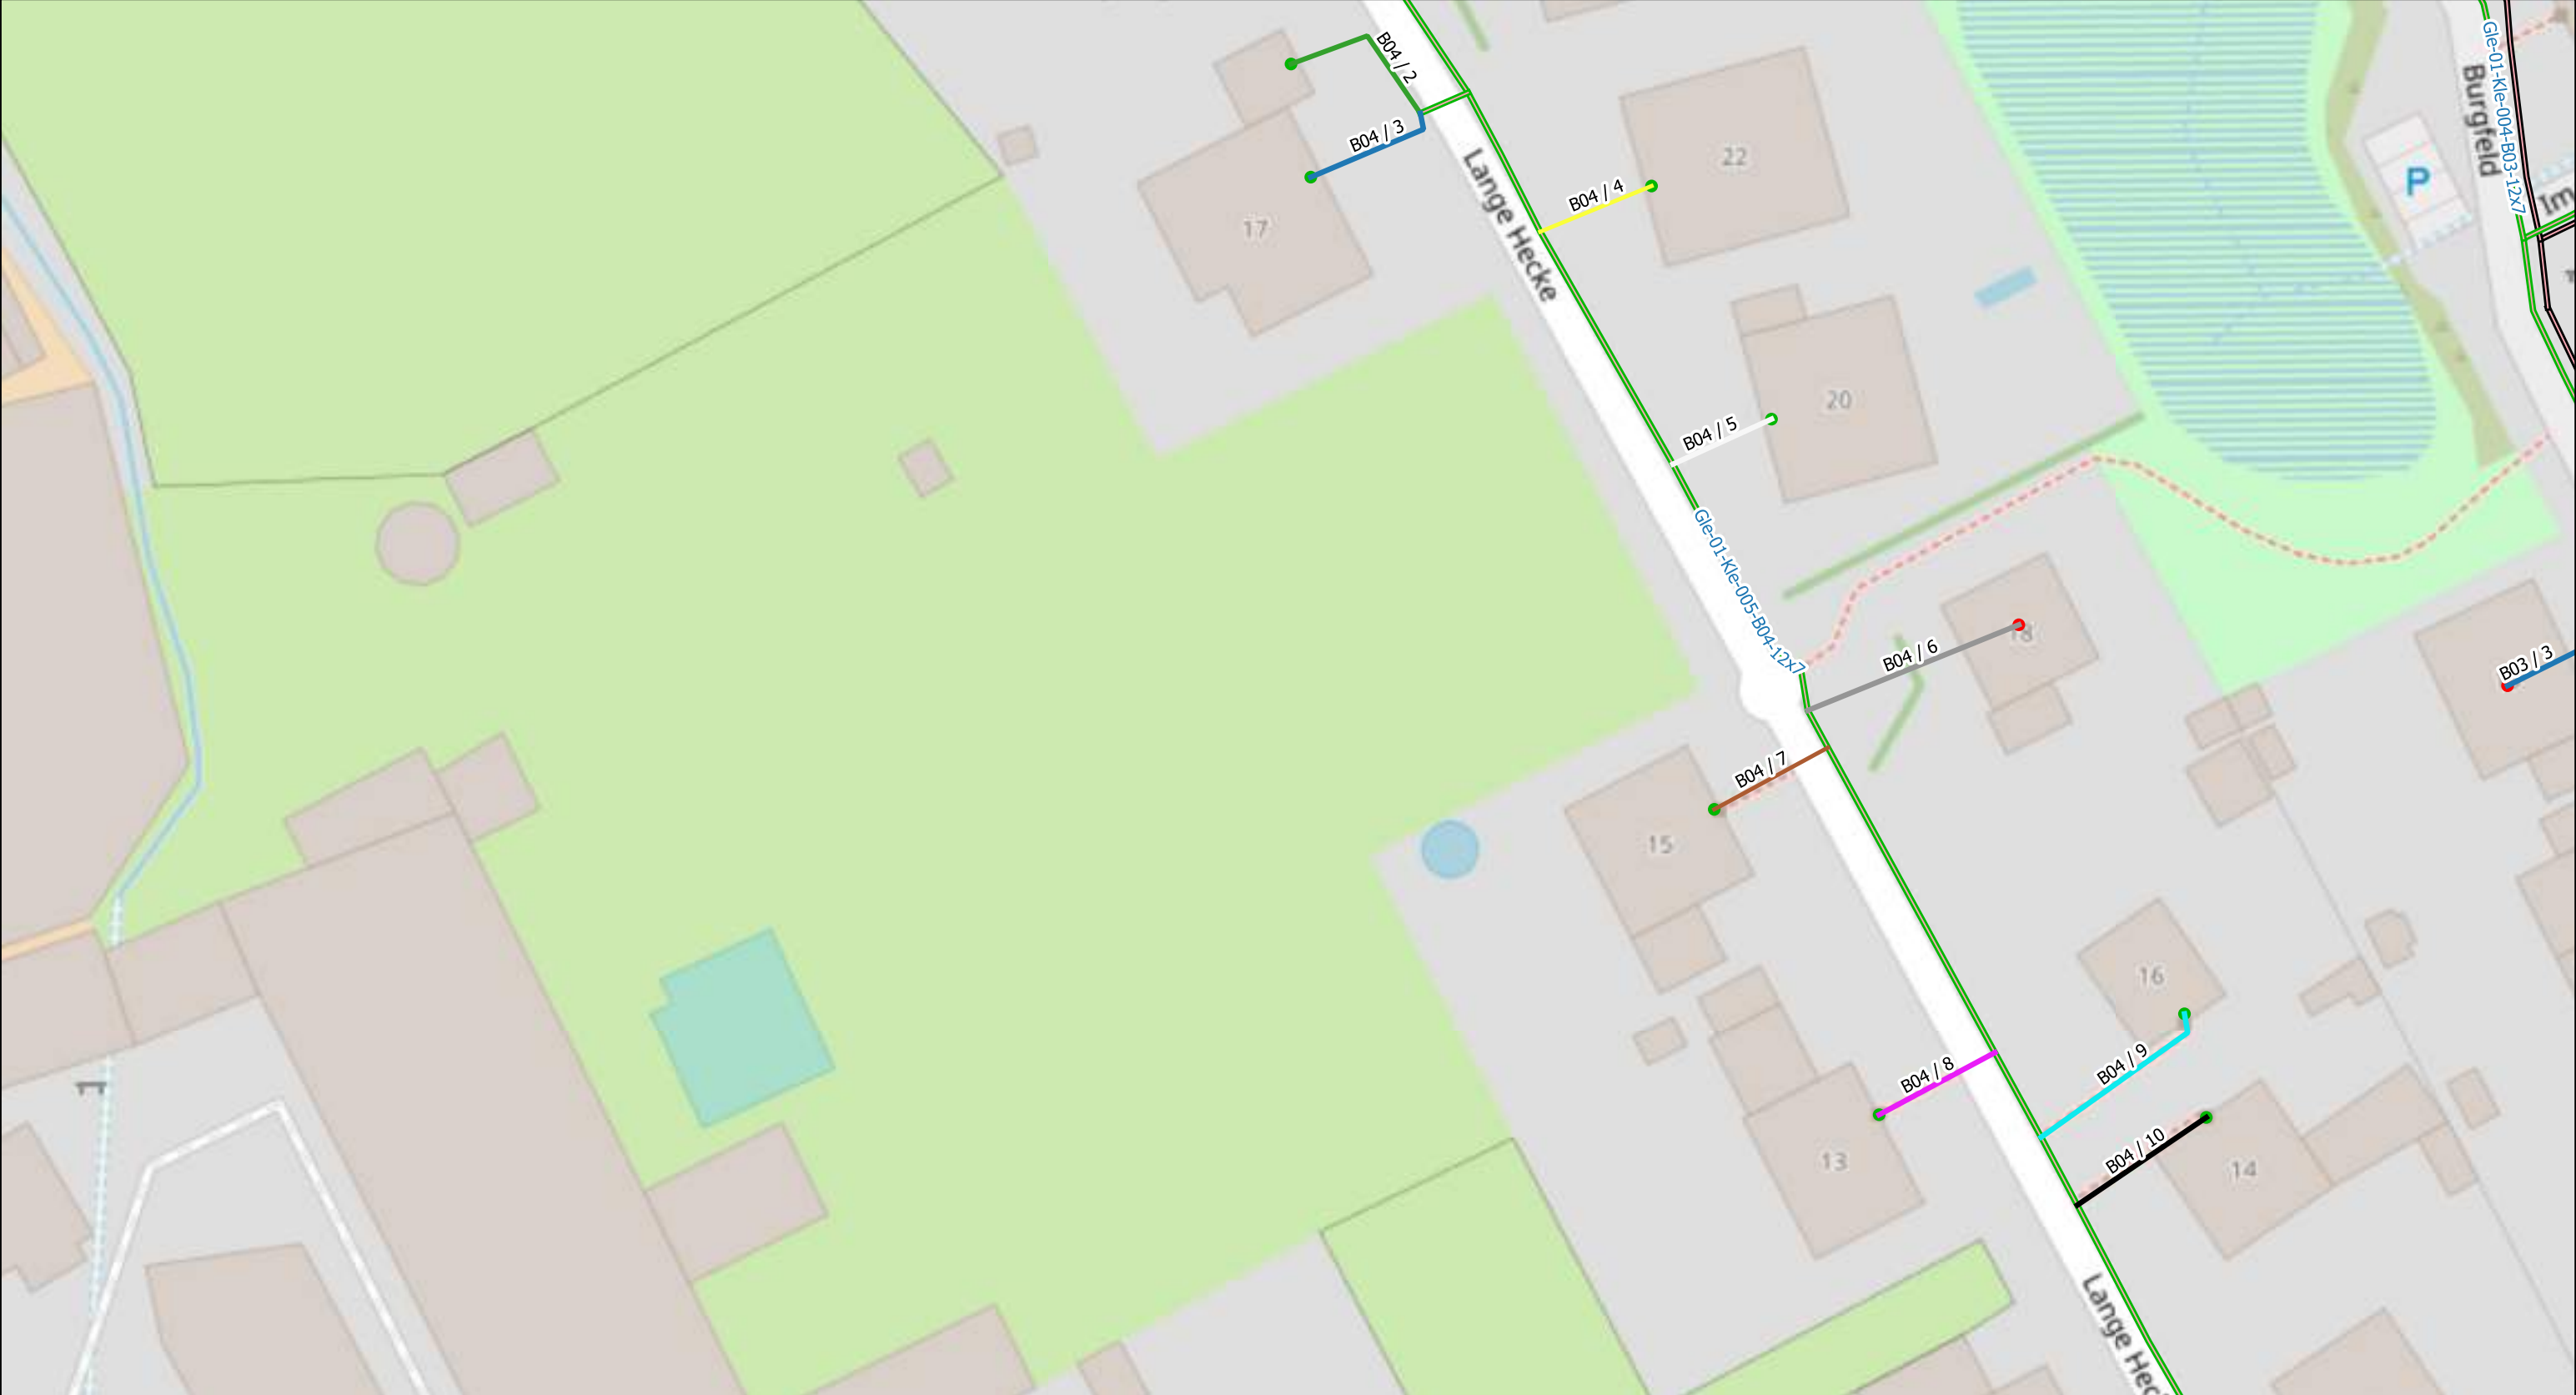

Legende: MFG NVT-2(96) Liegenschaften: 1(Active) 2(Passive) Rohrverband(12x7/4) Backbone(7x14/10)

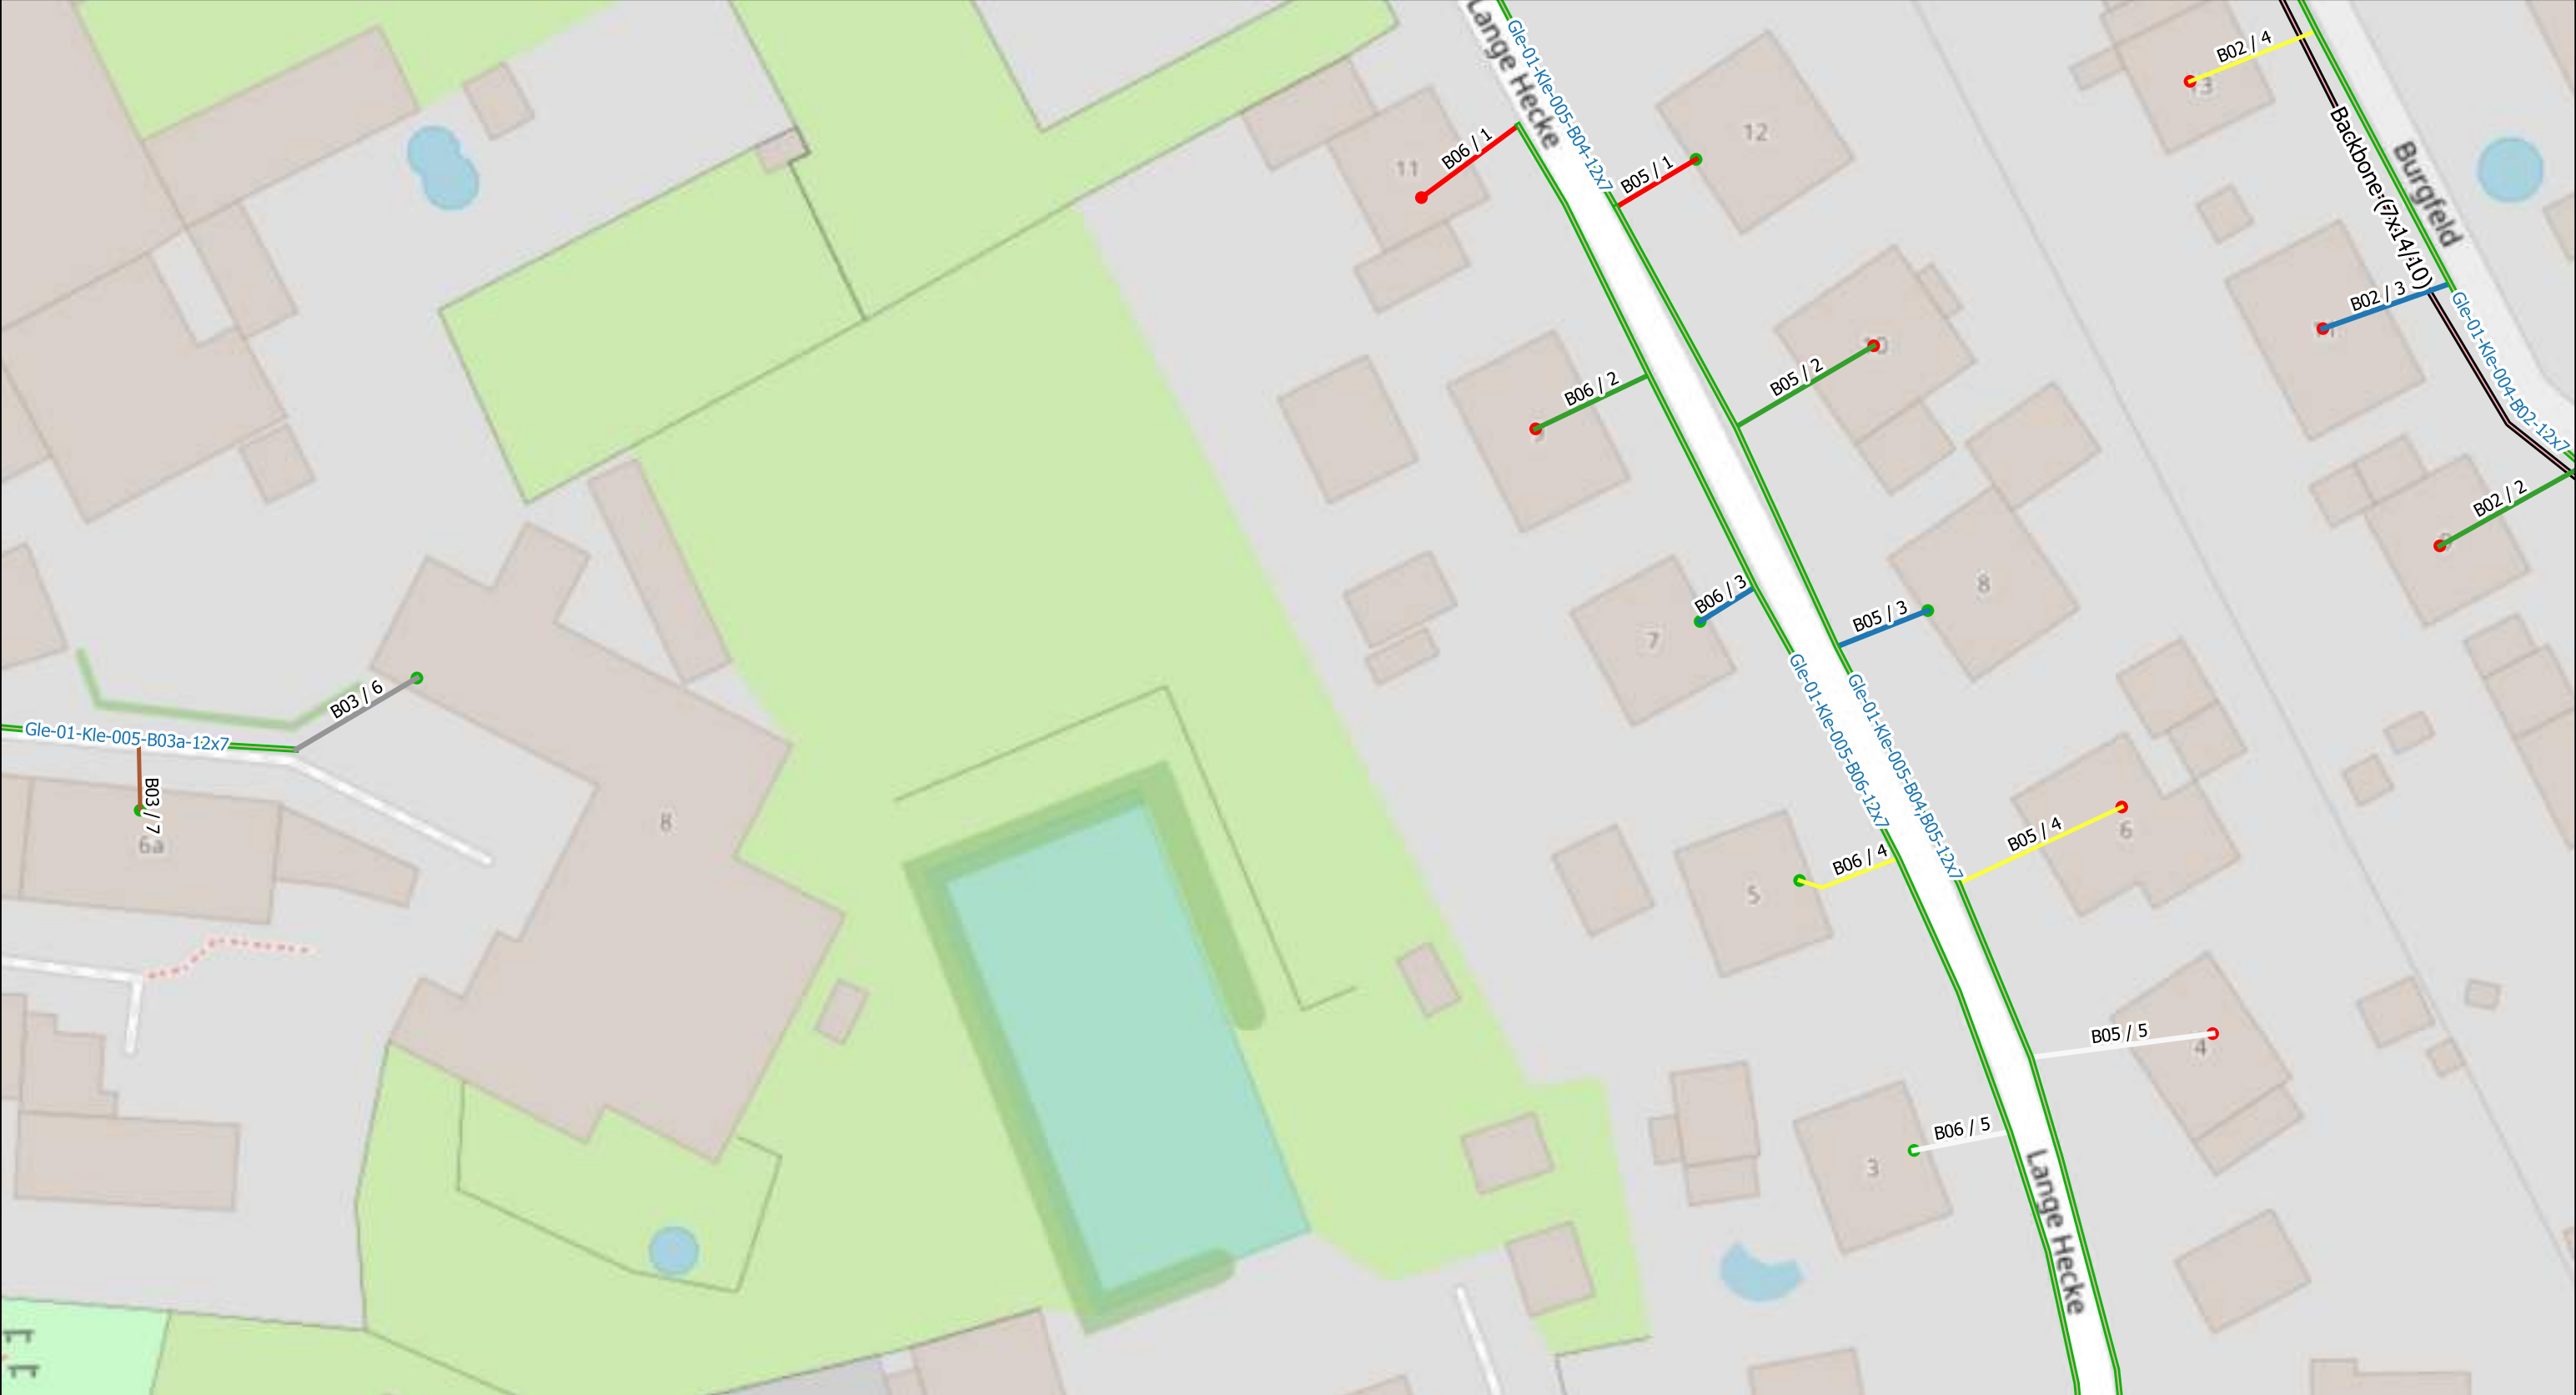


Legende: MFG NVT-2(96) Liegenschaften: 1(Active) 2(Passive) Rohrverband(12x7/4) Backbone(7x14/10)

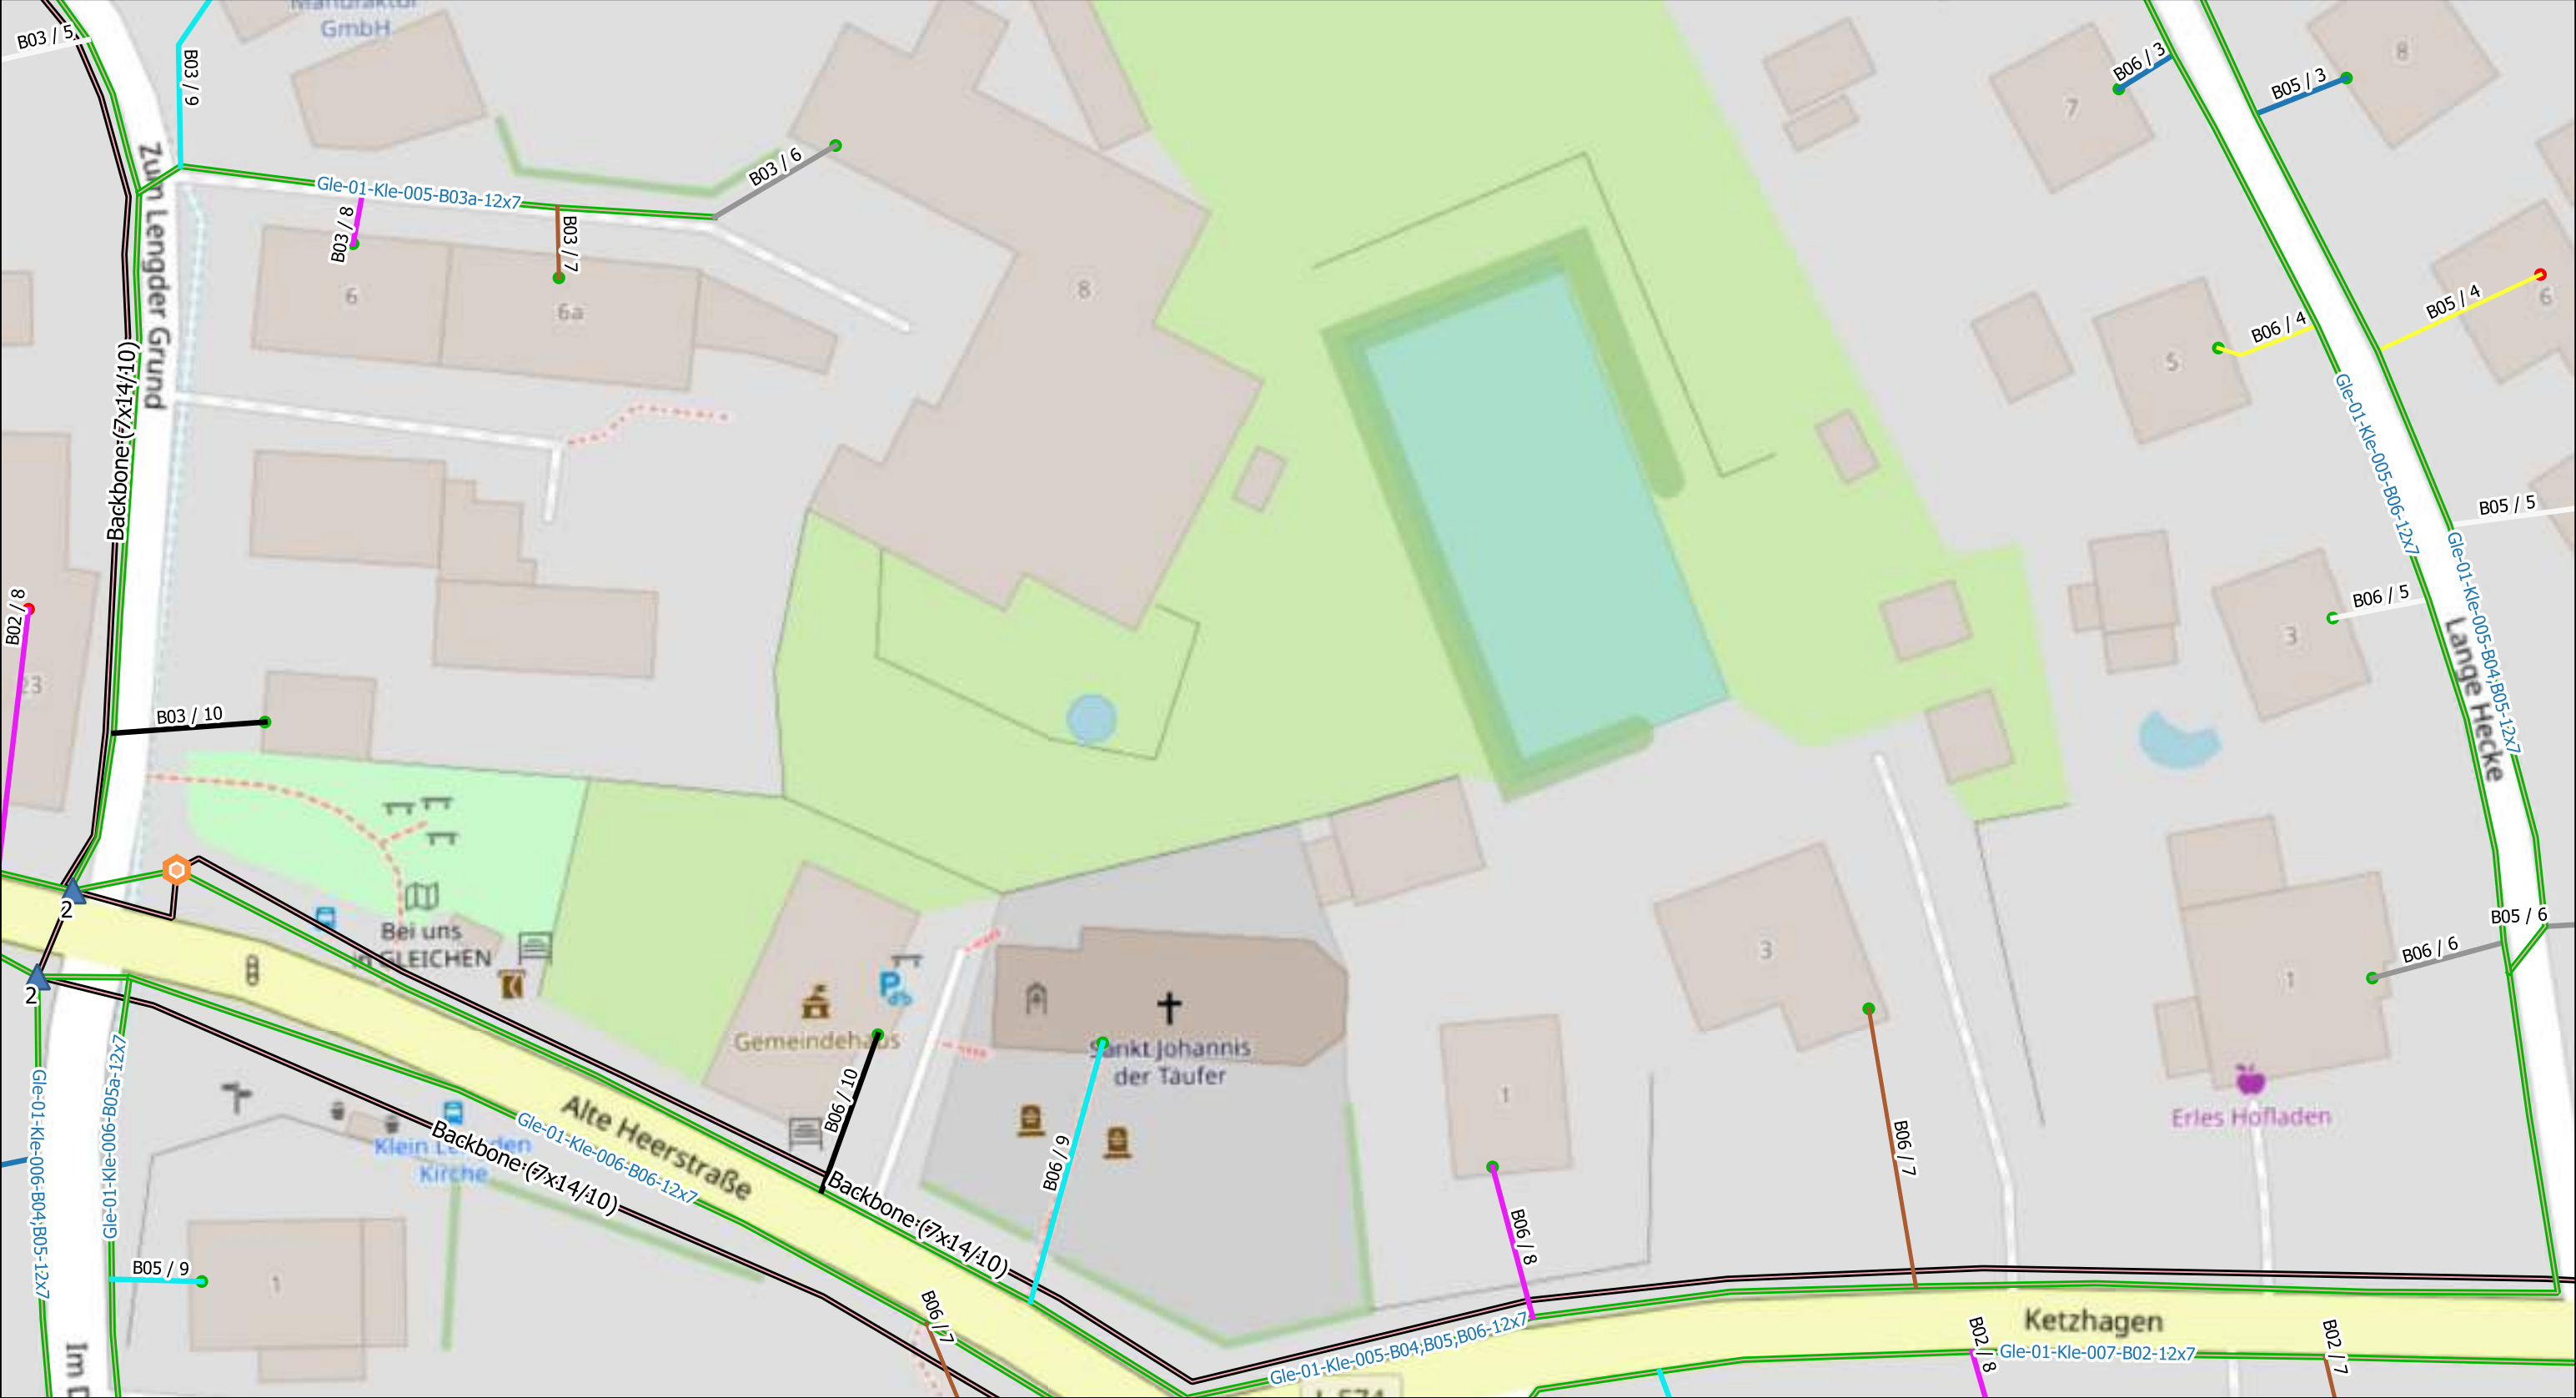


Legende: MFG NVT-2(96) Liegenschaften: 1(Active) 2(Passive) Rohrverband(12x7/4) Backbone(7x14/10)



Legende: MFG NVT-2(96) Liegenschaften: 1(Active) 2(Passive) Rohrverband(12x7/4) Backbone(7x14/10)	Scale 1:500		Ausführungsplan	Klein Lengden, Gleichen	AG=GNC/Geotel AN=JU-BEtonbau
			Date	Name	Trassenlänge= 9269m
	Gezeichnet		11.09.2023		
	Bearbeitet				Plan/Zeichnungsnummer :40/25
Geprüft		Achtung! Änderungen sind mit der Bauleitung abzusprechen			

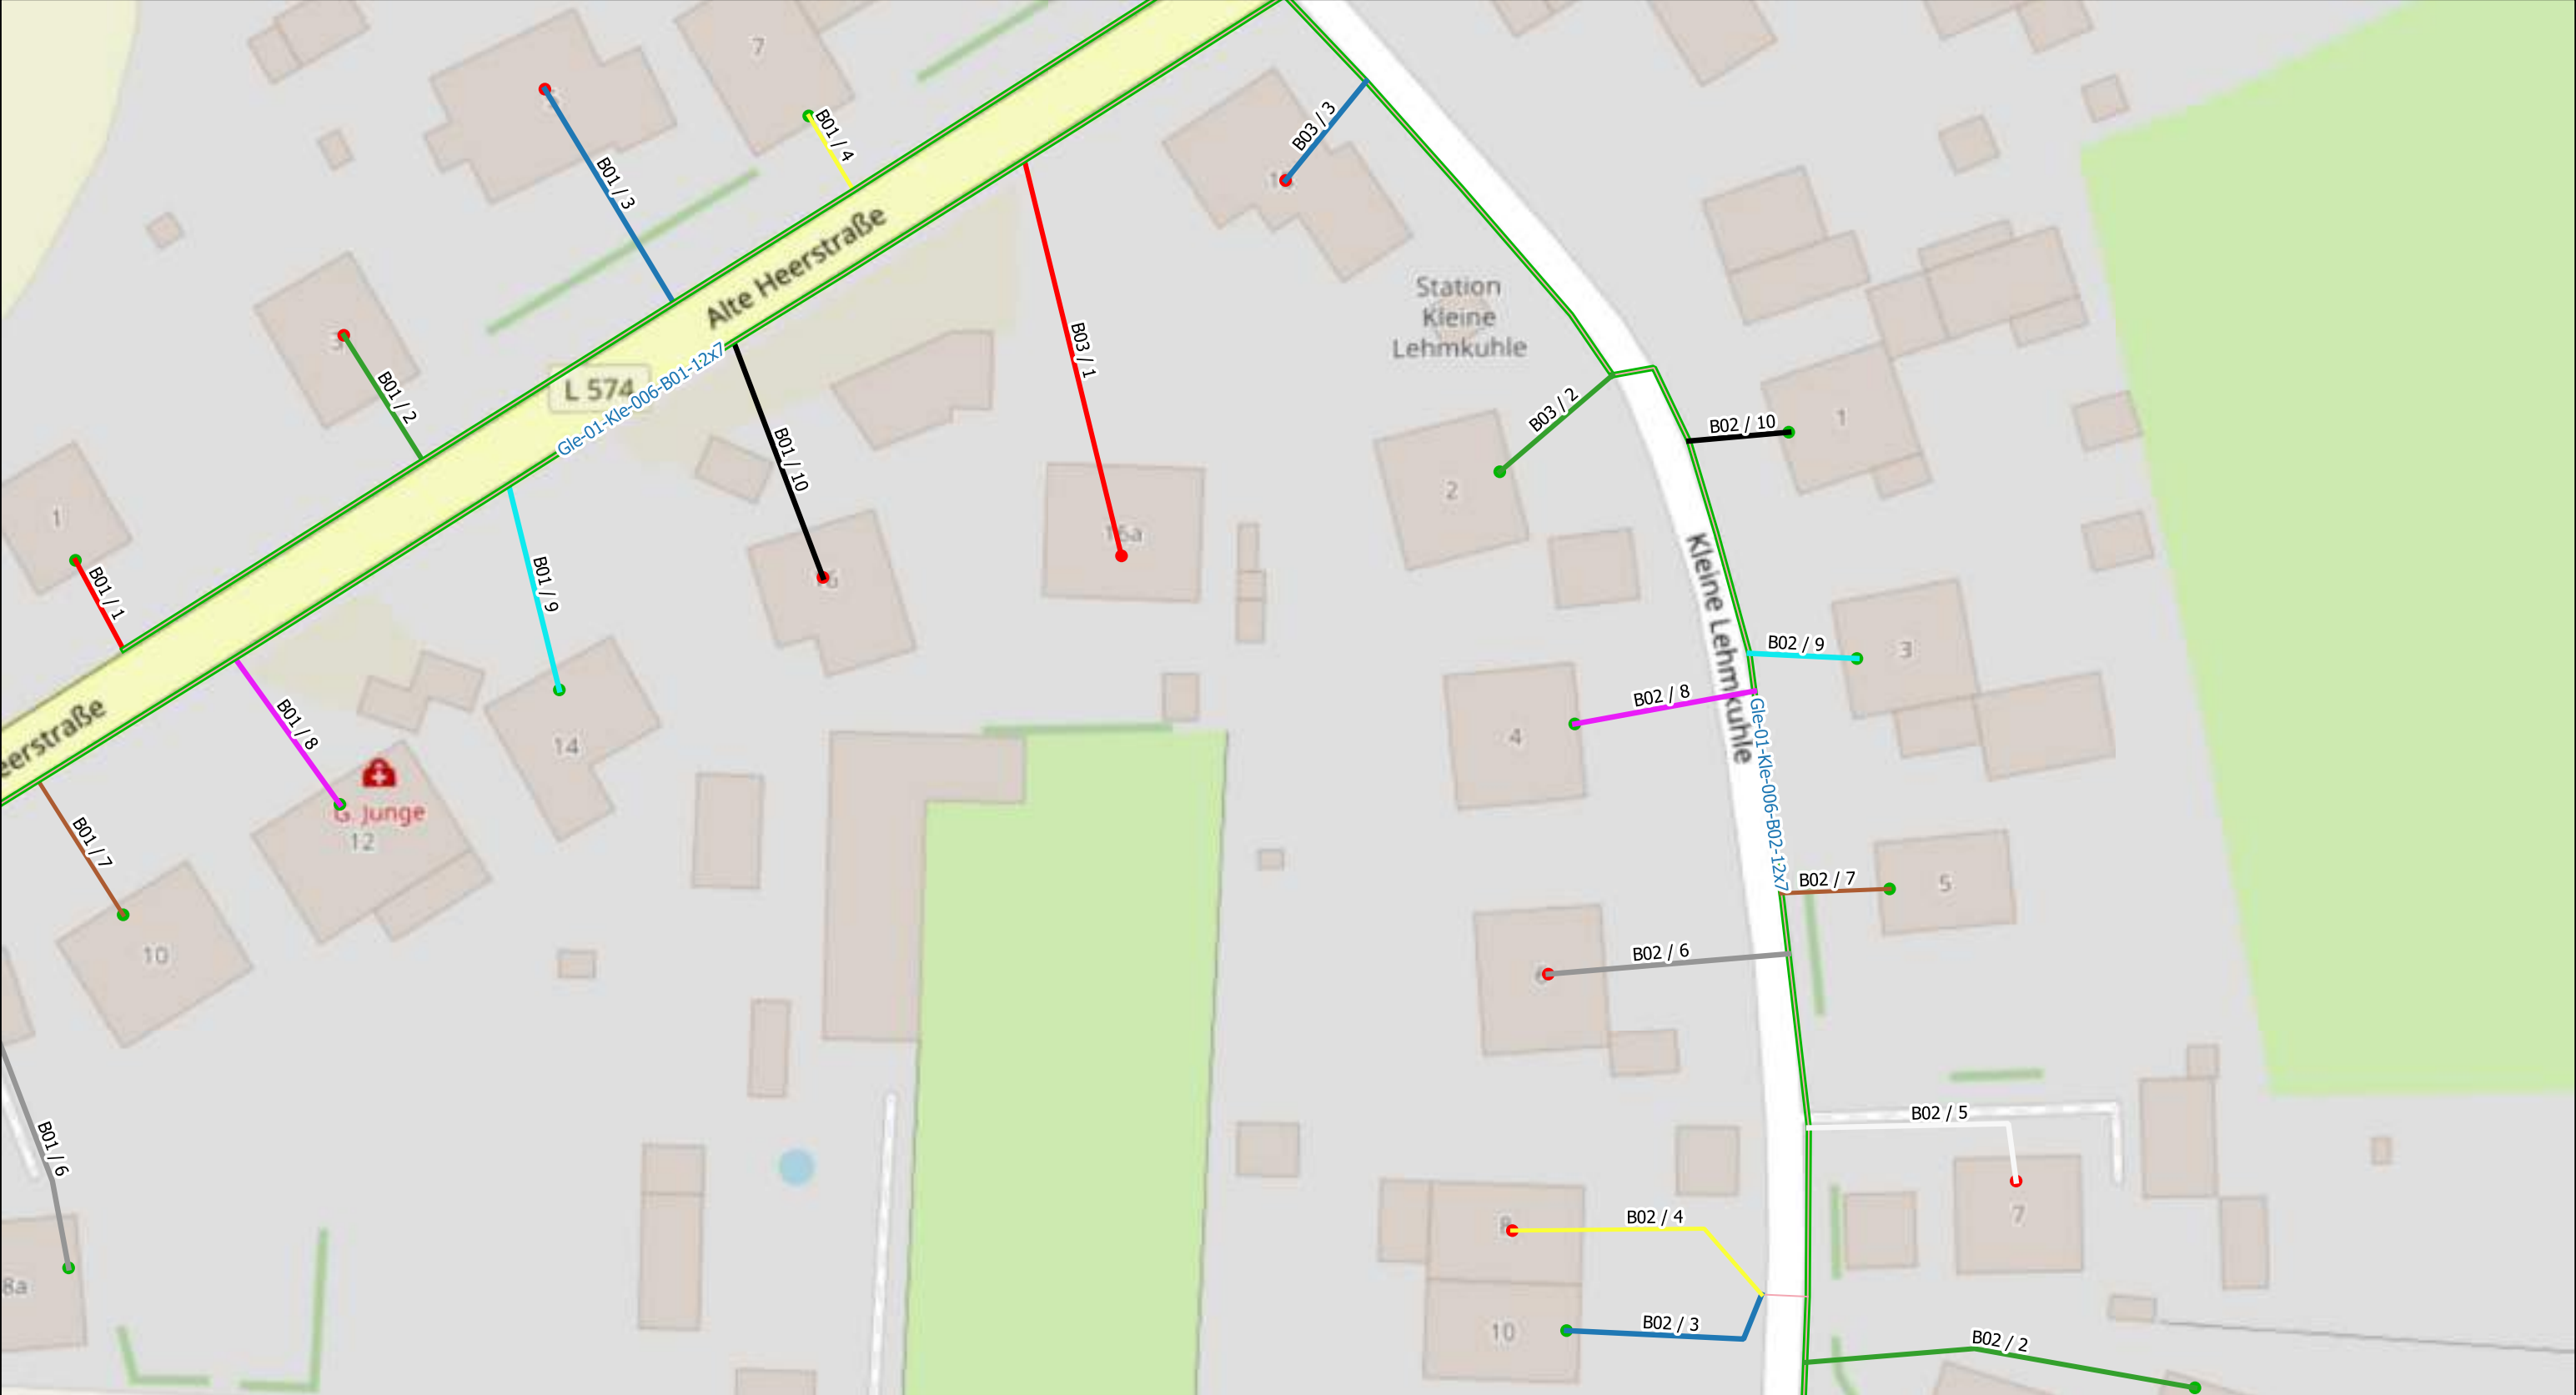

Legende: MFG NVT-2(96) Liegenschaften: 1(Active) 2(Passive) Rohrverband(12x7/4) Backbone(7x14/10)

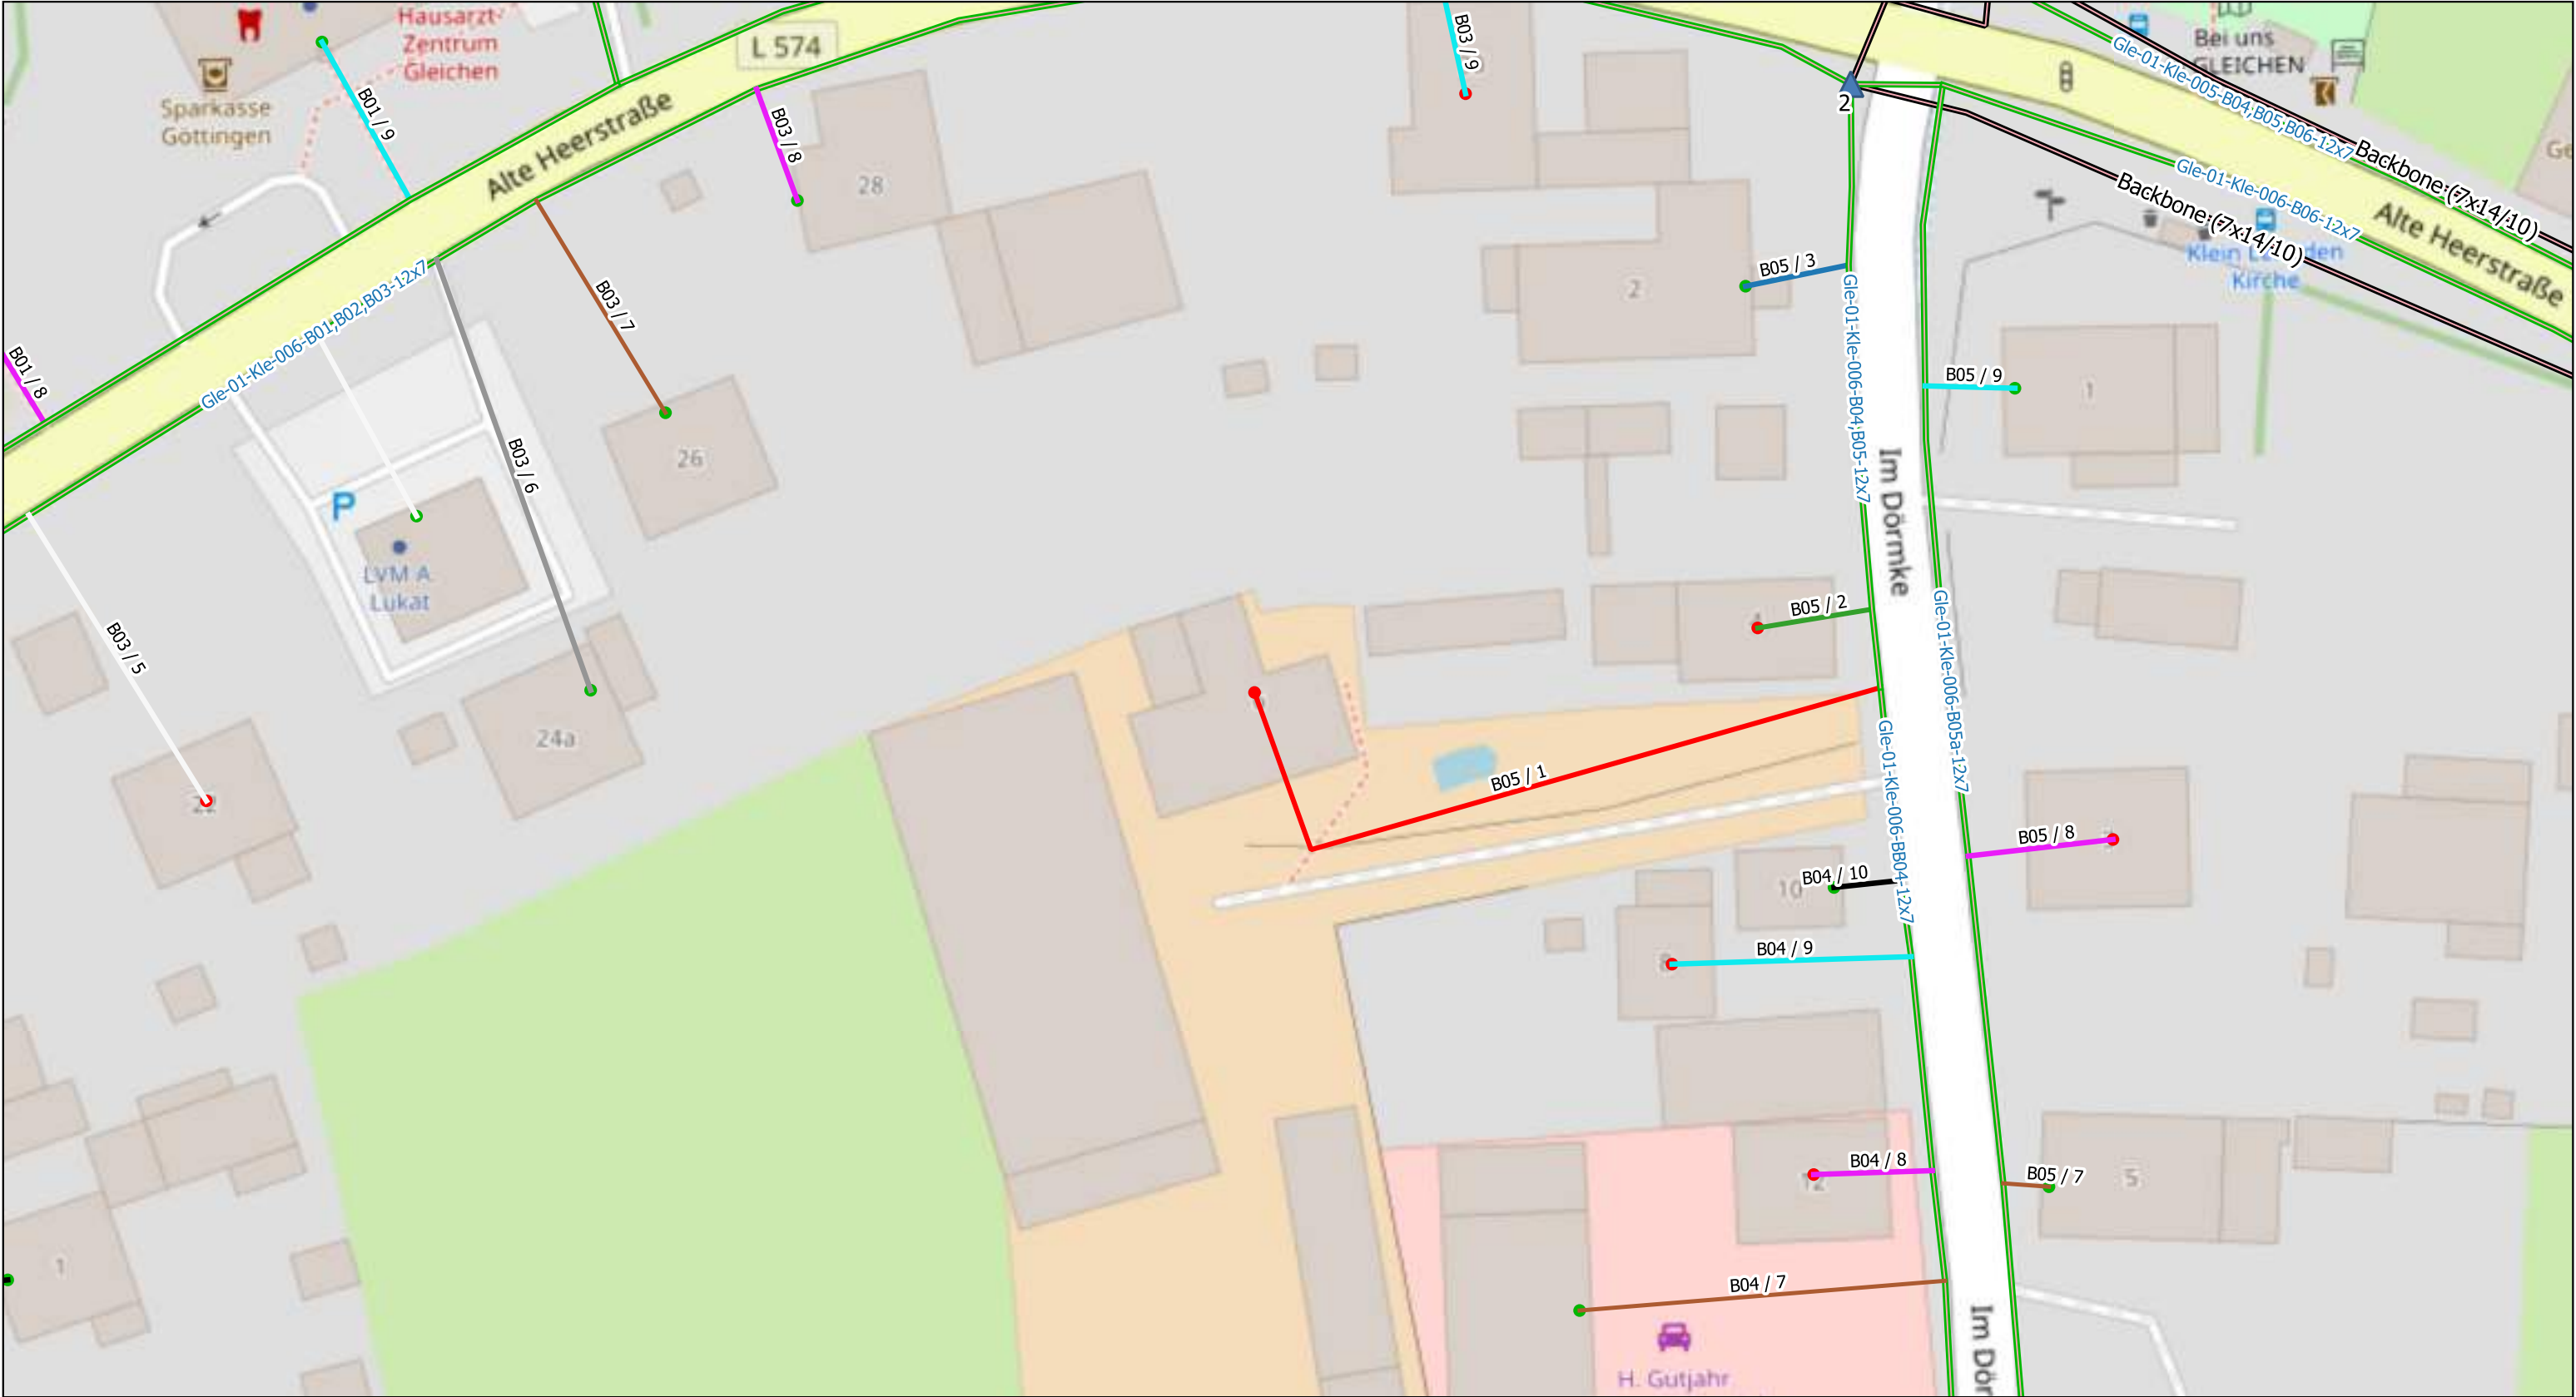


Legende: MFG NVT-2(96) Liegenschaften: 1(Active) 2(Passive) Rohrverband(12x7/4) Backbone(7x14/10)	Scale 1:500	Ausführungsplan	Klein Lengden, Gleichen	AG=GNC/Geotel AN=JU-BEtonbau
		Date	Name	
	Gezeichnet	11.09.2023		Trassenlänge= 9269m
	Bearbeitet			Plan/Zeichnungsnummer :40/27
	Geprüft			Achtung! Änderungen sind mit der Bauleitung abzusprechen



Legende:

- MFG
- NVT-2(96)
- Liegenschaften:**
- 1(Active)
- 2(Passive)
- Rohrverband(12x7/4)
- Backbone(7x14/10)

Scale 1:500	Ausführungsplan	Klein Lengden, Gleichen	AG=GNC/Geotel AN=JU-BEtonbau
	Date	Name	Trassenlänge= 9269m
Gezeichnet	11.09.2023		
Bearbeitet			Plan/Zeichnungsnummer :40/28
Geprüft			Achtung! Änderungen sind mit der Bauleitung abzusprechen

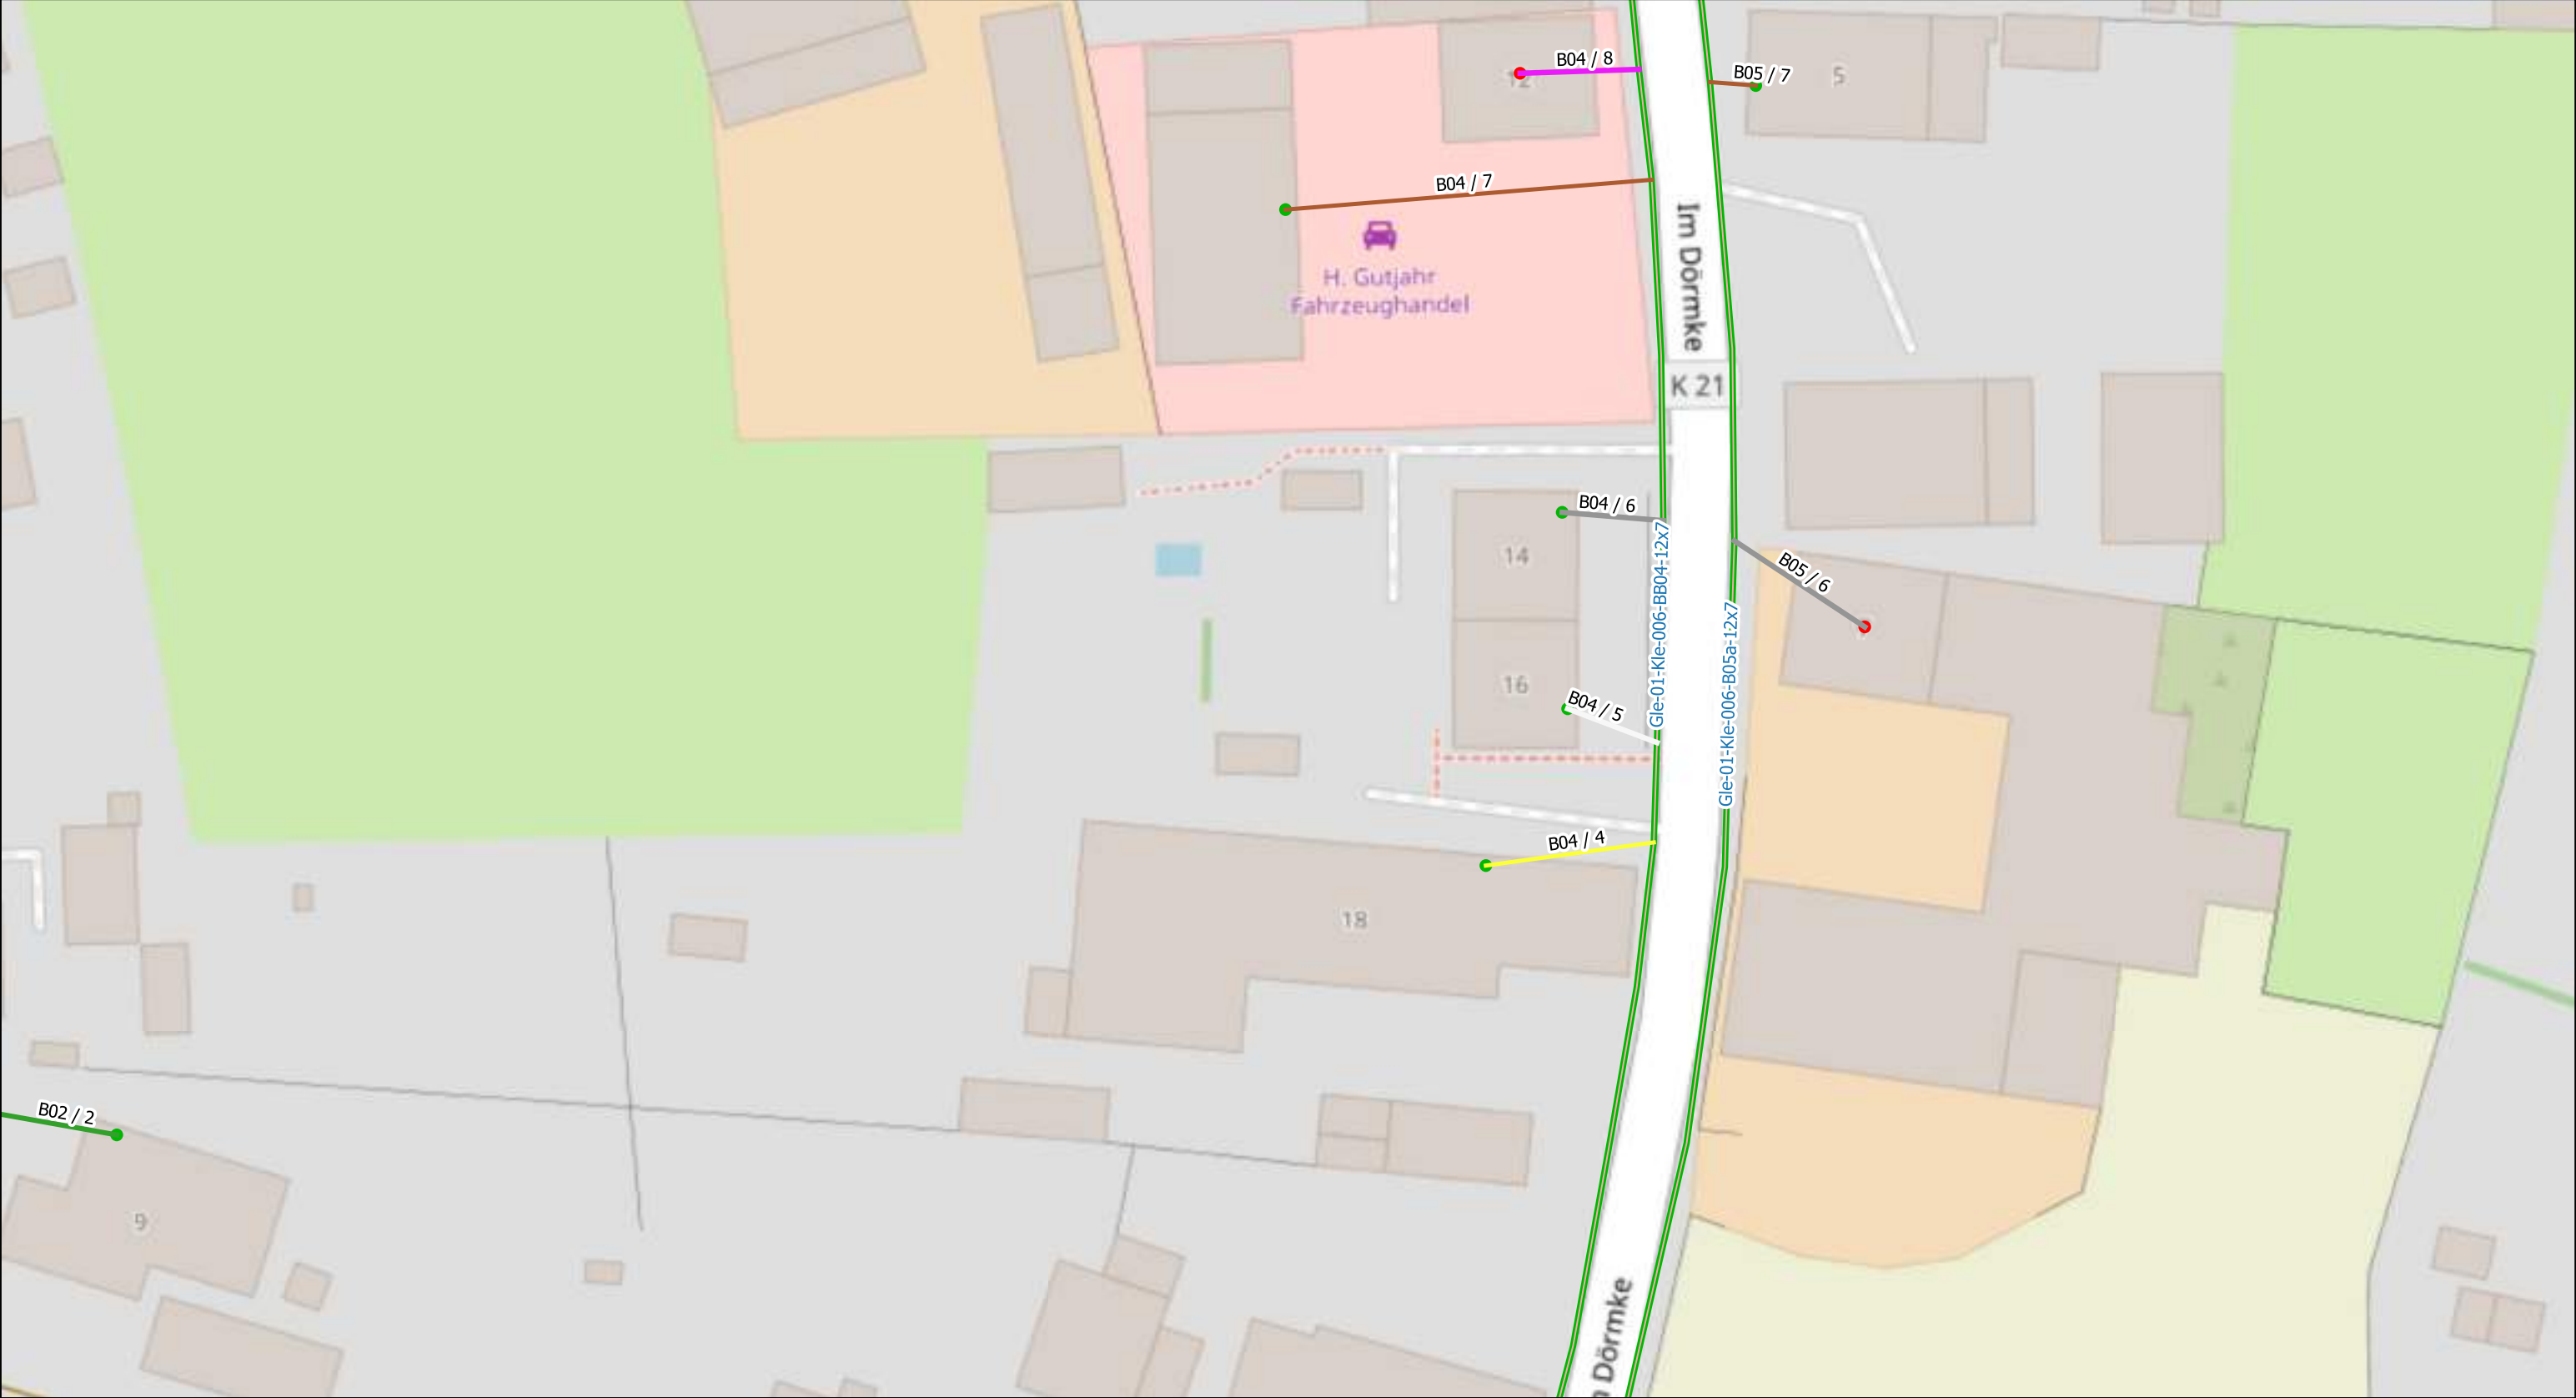

Legende: MFG NVT-2(96) Liegenschaften: 1(Active) 2(Passive)

Rohrverband(12x7/4)

Backbone(7x14/10)



Legende:

MFG

NVT-2(96)

Liegenschaften:


1(Active)

2(Passive)

Rohrverband(12x7/4)


Backbone(7x14/10)

Scale 1:500	Ausführungsplan	Klein Lengden, Gleichen	AG=GNC/Geotel AN=JU-BEtonbau
	Date	Name	Trassenlänge= 9269m
Gezeichnet	11.09.2023		
Bearbeitet			Plan/Zeichnungsnummer :40/30
Geprüft			Achtung! Änderungen sind mit der Bauleitung abzusprechen

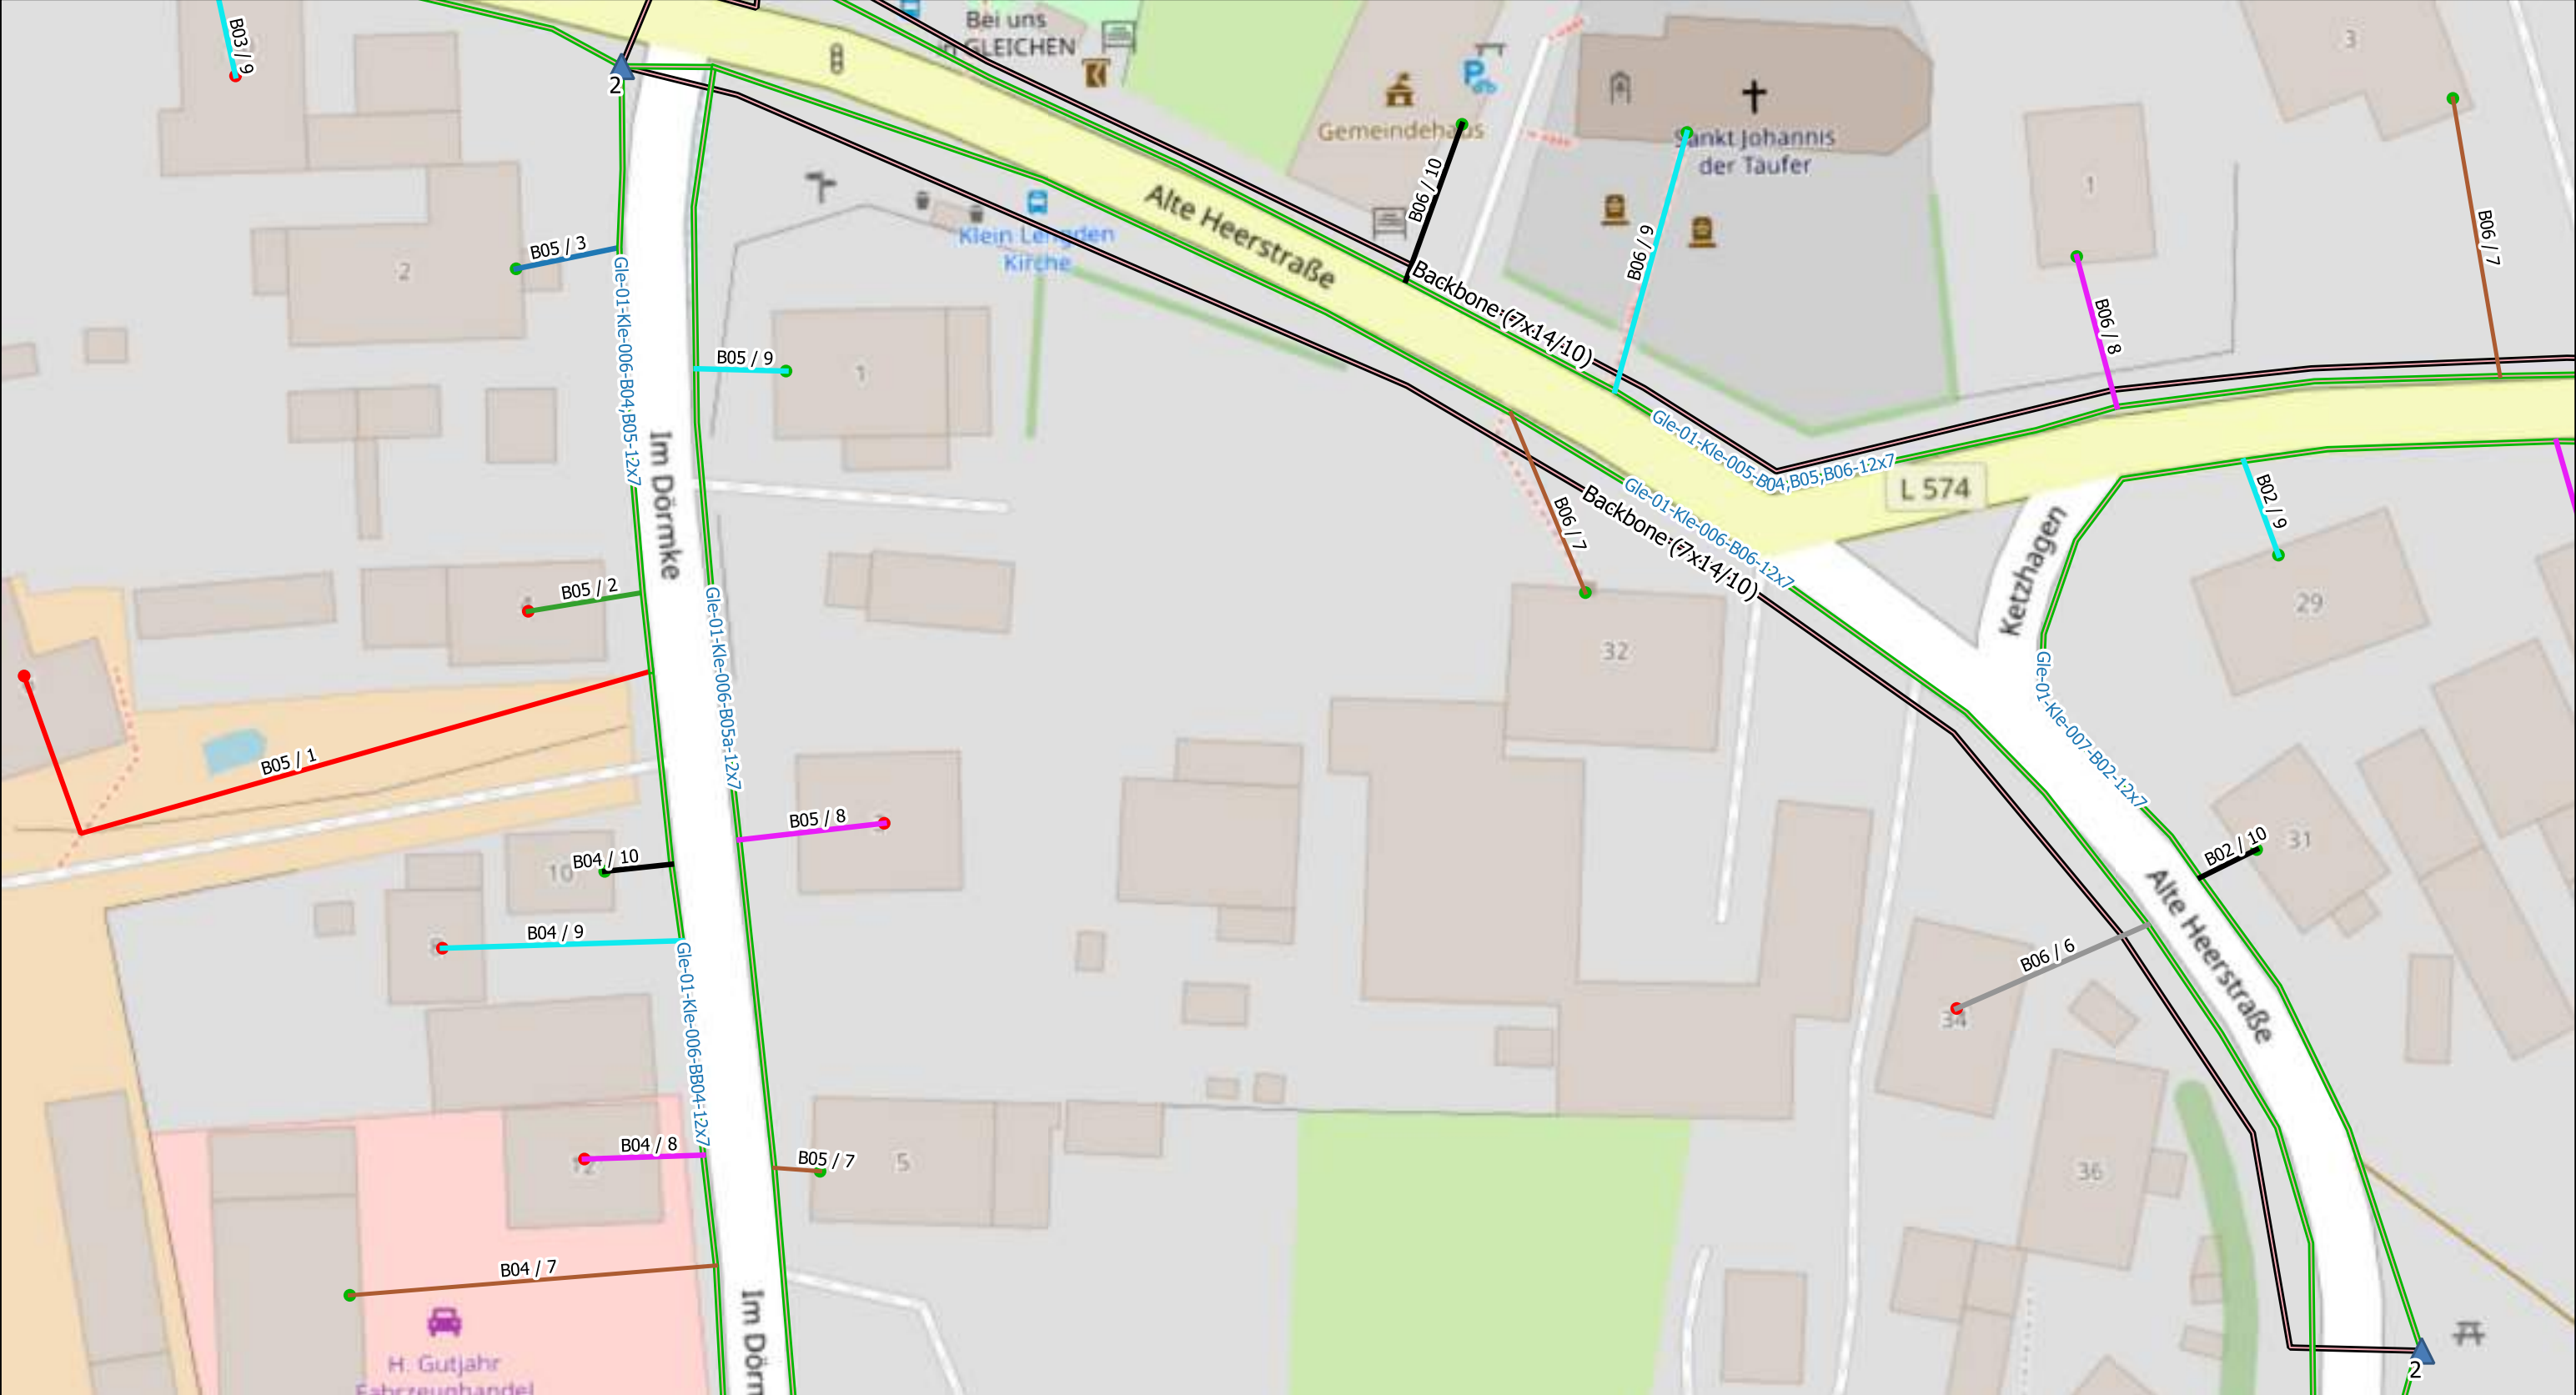

Legende:

- MFG
- NVT-2(96)
- Liegenschaften:
- 1(Active)
- 2(Passive)
- Rohrverband(12x7/4)
- Backbone(7x14/10)

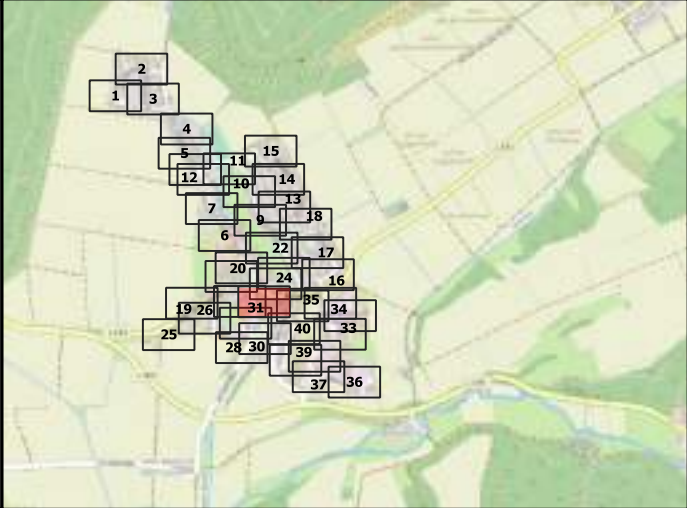

Scale 1:500	Ausführungsplan	Klein Lengden, Gleichen	AG=GNC/Geotel AN=JU-BEtonbau
	Date	Name	Trassenlänge= 9269m
	Gezeichnet	11.09.2023	
Bearbeitet			Plan/Zeichnungsnummer :40/31
Geprüft			Achtung! Änderungen sind mit der Bauleitung abzusprechen



Legende:

 MFG

 NVT-2(96)


Liegenschaften:

 1(Active)


 2(Passive)

 Rohrverband(12x7/4)

 Backbone(7x14/10)

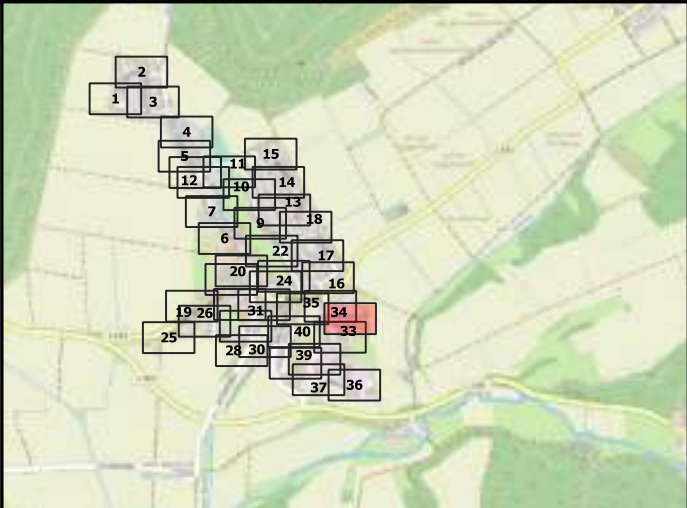

Scale 1:500	Ausführungsplan	Klein Lengden, Gleichen	AG=GNC/Geotel AN=JU-BEtonbau
	Date	Name	Trassenlänge= 9269m
Gezeichnet	11.09.2023		
Bearbeitet			Plan/Zeichnungsnummer :40/32
Geprüft			Achtung! Änderungen sind mit der Bauleitung abzusprechen

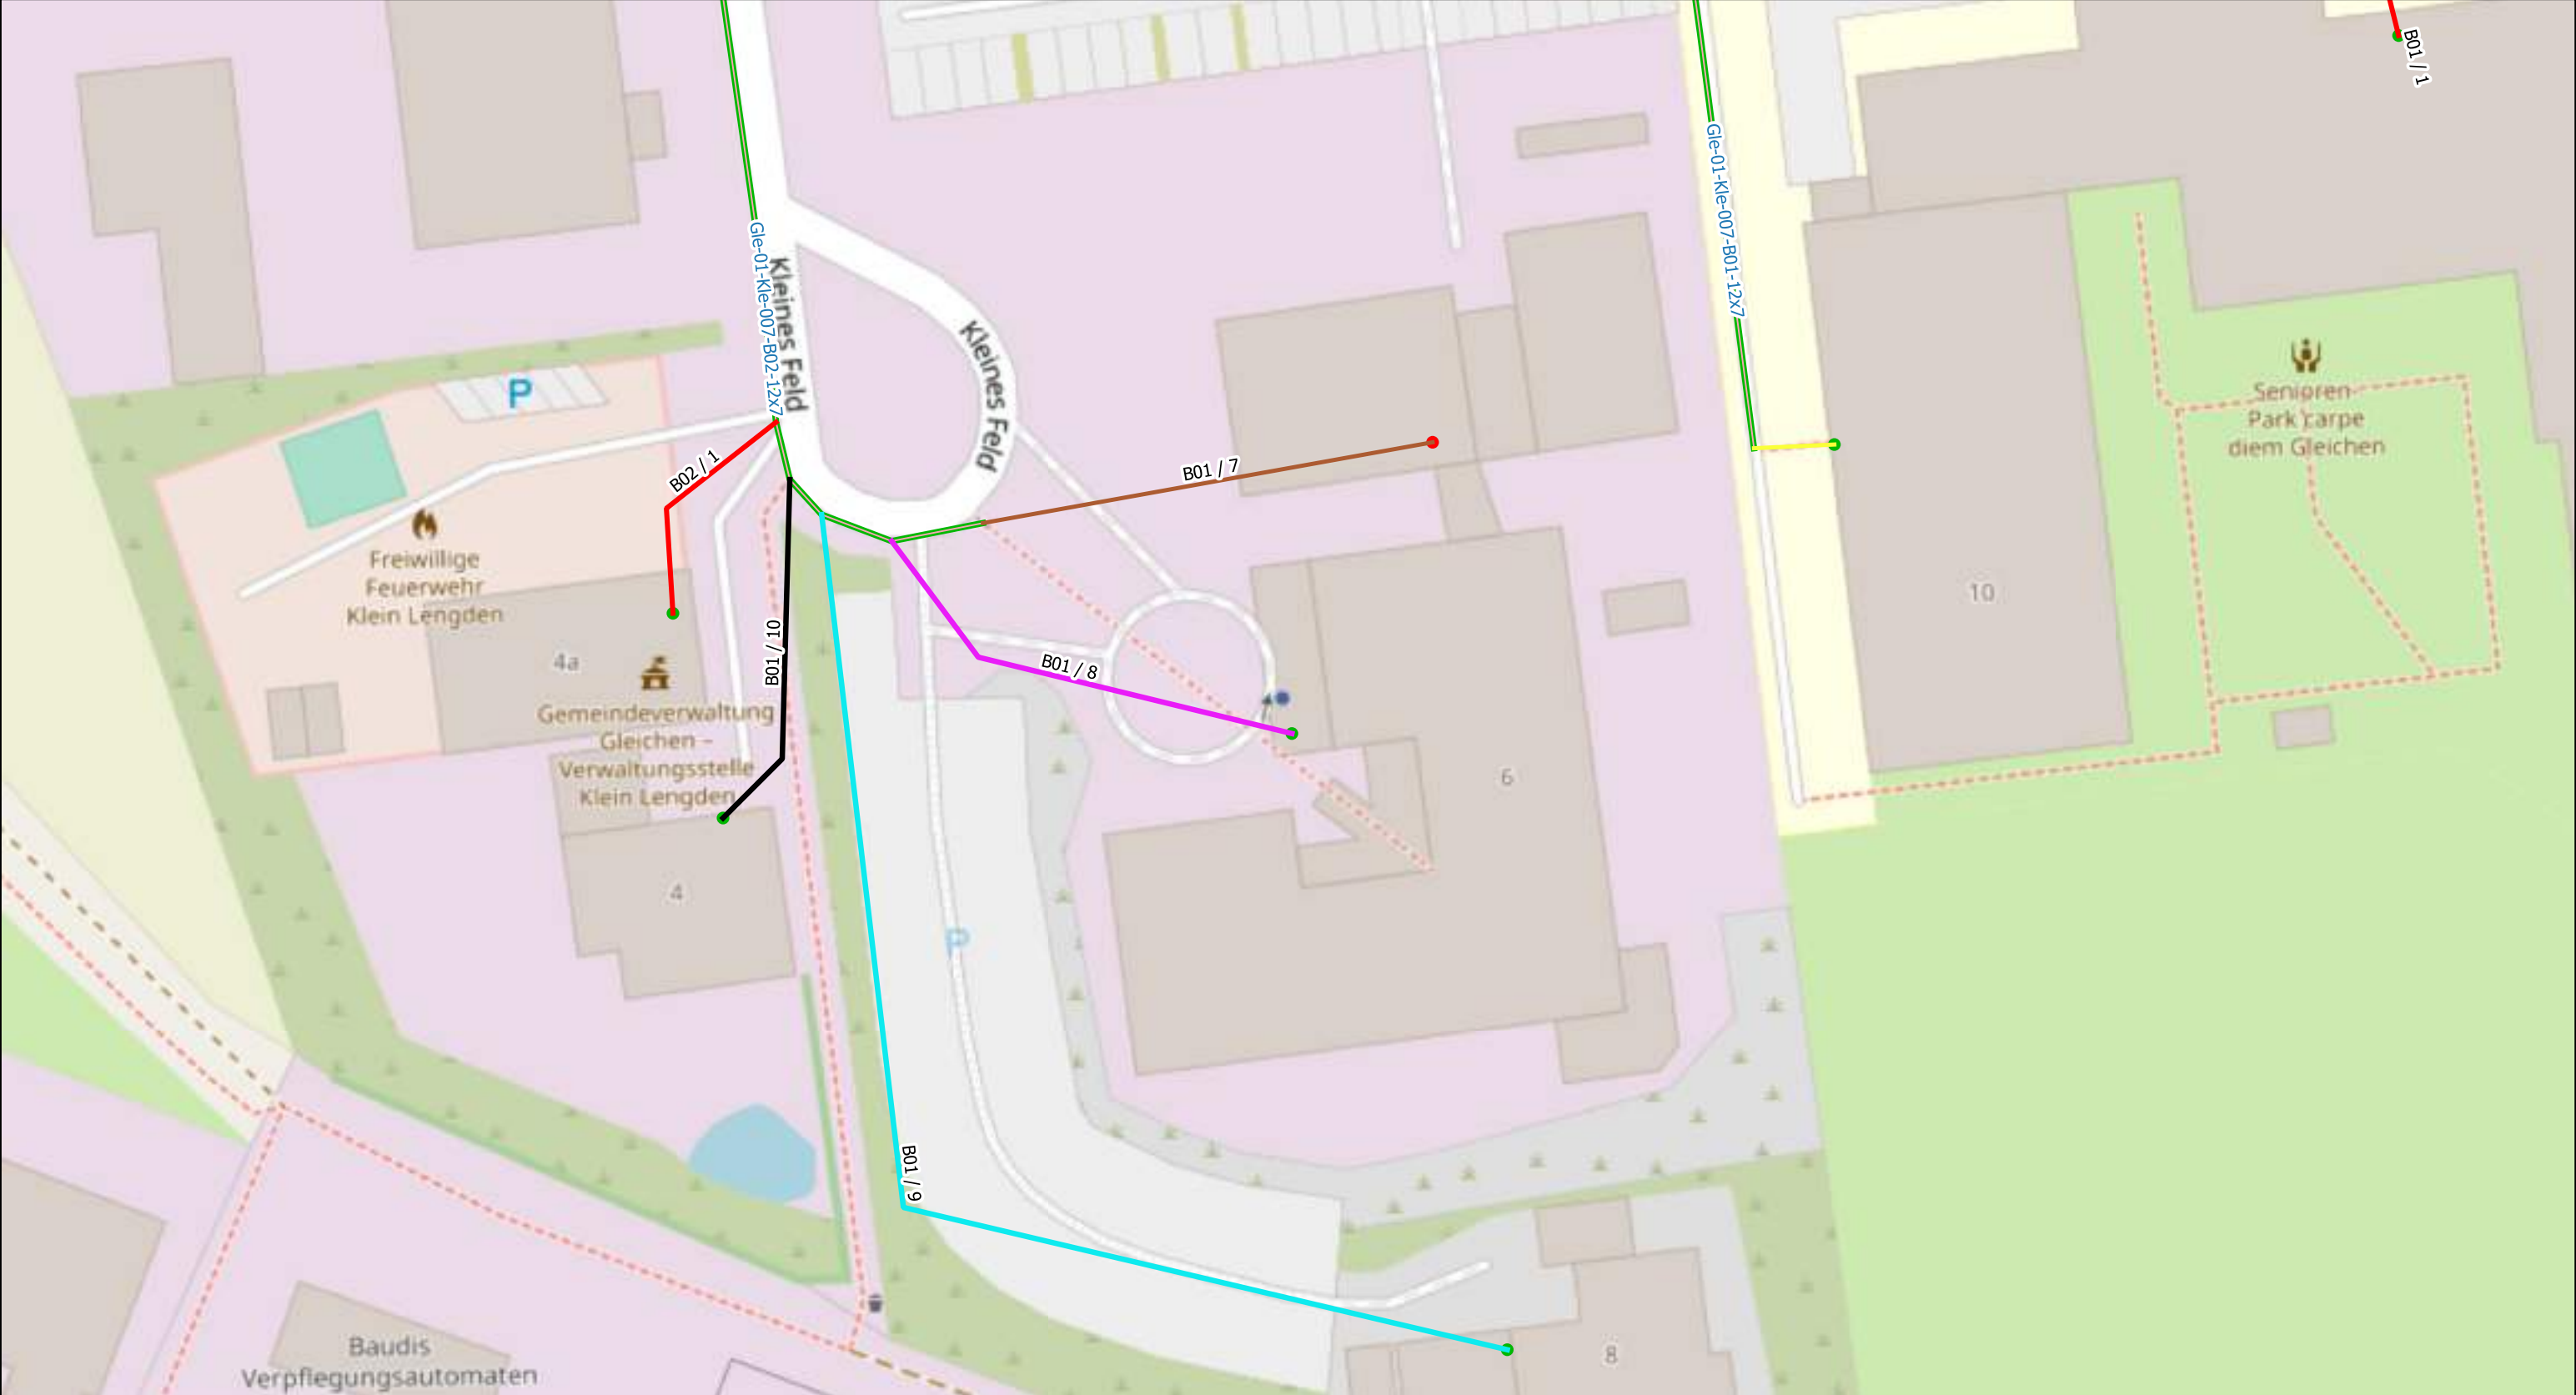

Legende: MFG NVT-2(96) Liegenschaften: 1(Active) 2(Passive) Rohrverband(12x7/4) Backbone(7x14/10)



Legende:

 MFG

 NVT-2(96)


Liegenschaften:

 1(Active)

 2(Passive)

 Rohrverband(12x7/4)


 Backbone(7x14/10)

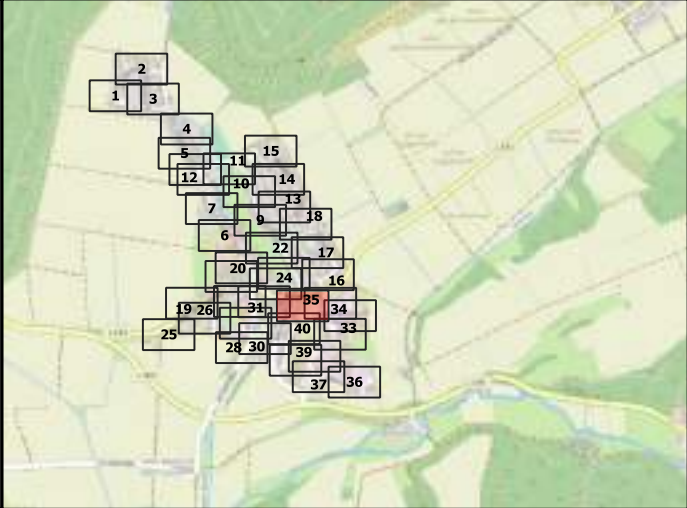

Scale 1:500	Ausführungsplan	Klein Lengden, Gleichen	AG=GNC/Geotel AN=JU-BEtonbau
	Date	Name	Trassenlänge= 9269m
Gezeichnet	11.09.2023		
Bearbeitet			Plan/Zeichnungsnummer :40/35
Geprüft			Achtung! Änderungen sind mit der Bauleitung abzusprechen



Legende: MFG NVT-2(96) Liegenschaften: 1(Active) 2(Passive) Rohrverband(12x7/4) Backbone(7x14/10)	Scale 1:500		Ausführungsplan	Klein Lengden, Gleichen	AG=GNC/Geotel AN=JU-BEtonbau
			Date	Name	Trassenlänge= 9269m
	Gezeichnet		11.09.2023		
	Bearbeitet				Plan/Zeichnungsnummer :40/36
Geprüft		Achtung! Änderungen sind mit der Bauleitung abzusprechen			

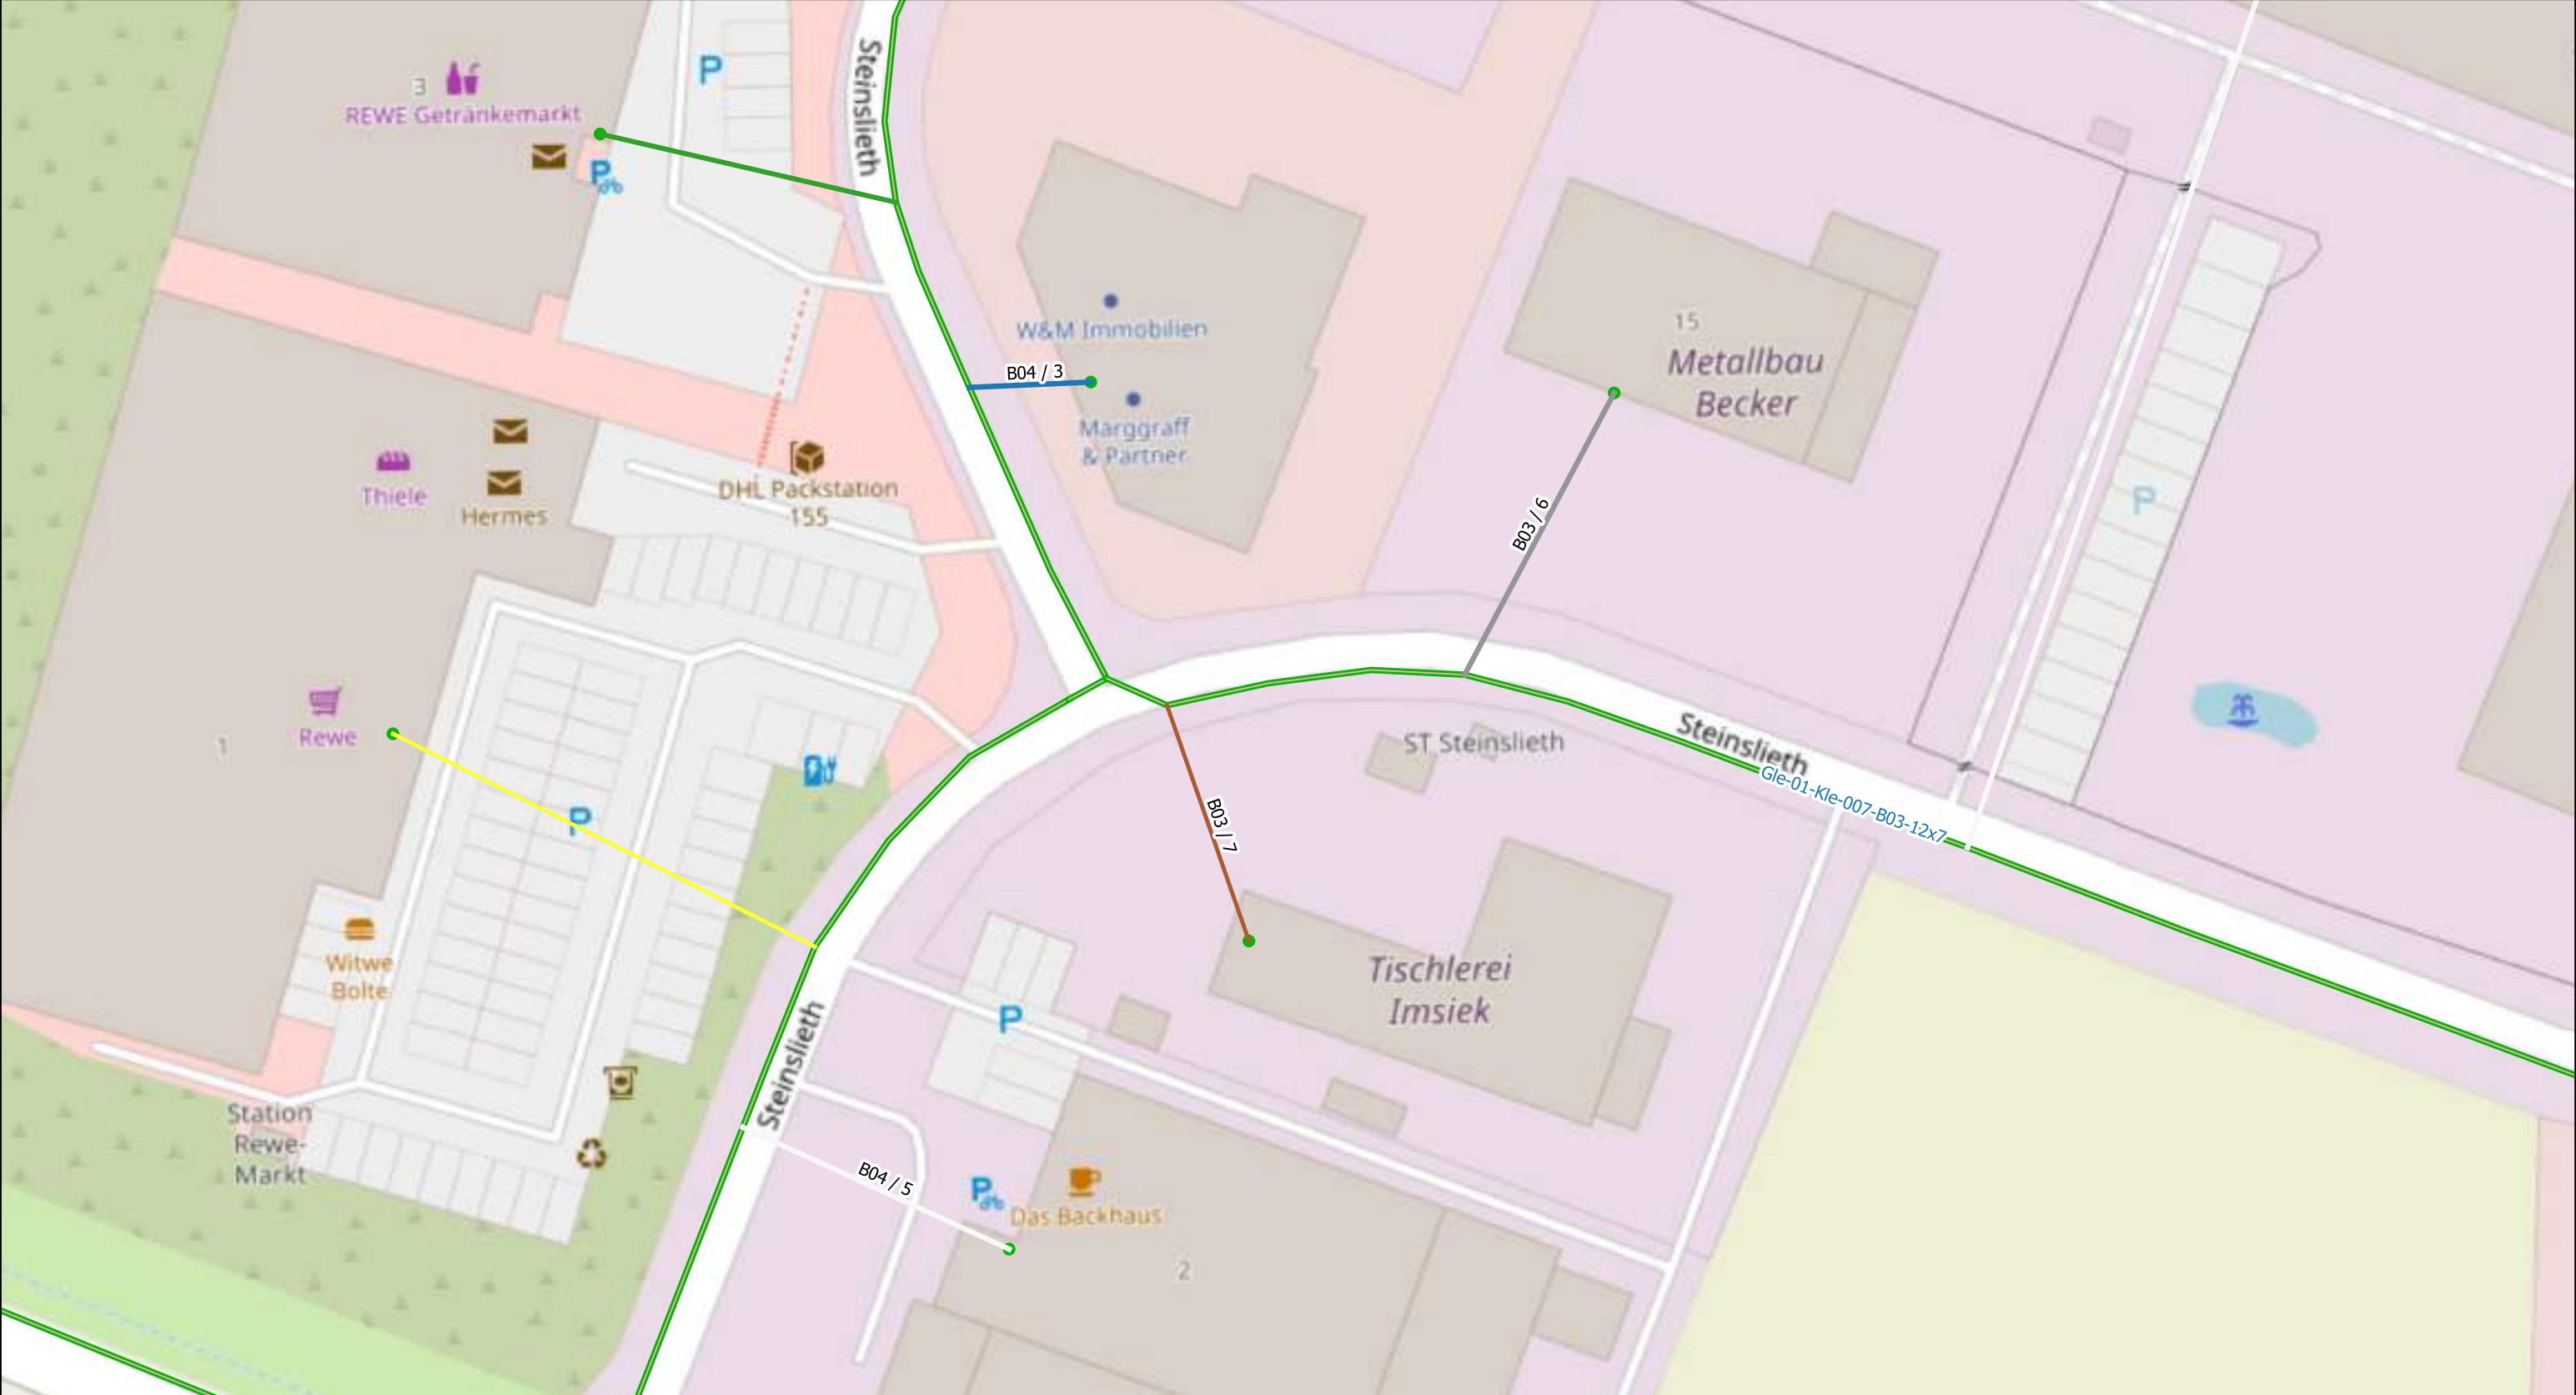

Legende:

- MFG
- NVT-2(96)

Liegenschaften:

- 1(Active)
- 2(Passive)
- Rohrverband(12x7/4)
- Backbone(7x14/10)

Scale 1:500	Ausführungsplan	Klein Lengden, Gleichen	AG=GNC/Geotel AN=JU-BEtonbau
	Date	Name	Trassenlänge= 9269m
Gezeichnet	11.09.2023		
Bearbeitet			Plan/Zeichnungsnummer :40/37
Geprüft			Achtung! Änderungen sind mit der Bauleitung abzusprechen



Legende:

MFG

NVT-2(96)

Liegenschaften:

1(Active)

2(Passive)


Rohrverband(12x7/4)

Backbone(7x14/10)

Scale 1:500	Ausführungsplan	Klein Lengden, Gleichen	AG=GNC/Geotel AN=JU-BEtonbau
	Date	Name	Trassenlänge= 9269m
Gezeichnet	11.09.2023		
Bearbeitet			Plan/Zeichnungsnummer :40/38
Geprüft			Achtung! Änderungen sind mit der Bauleitung abzusprechen



Legende: MFG NVT-2(96) Liegenschaften: 1(Active) 2(Passive) Rohrverband(12x7/4) Backbone(7x14/10)

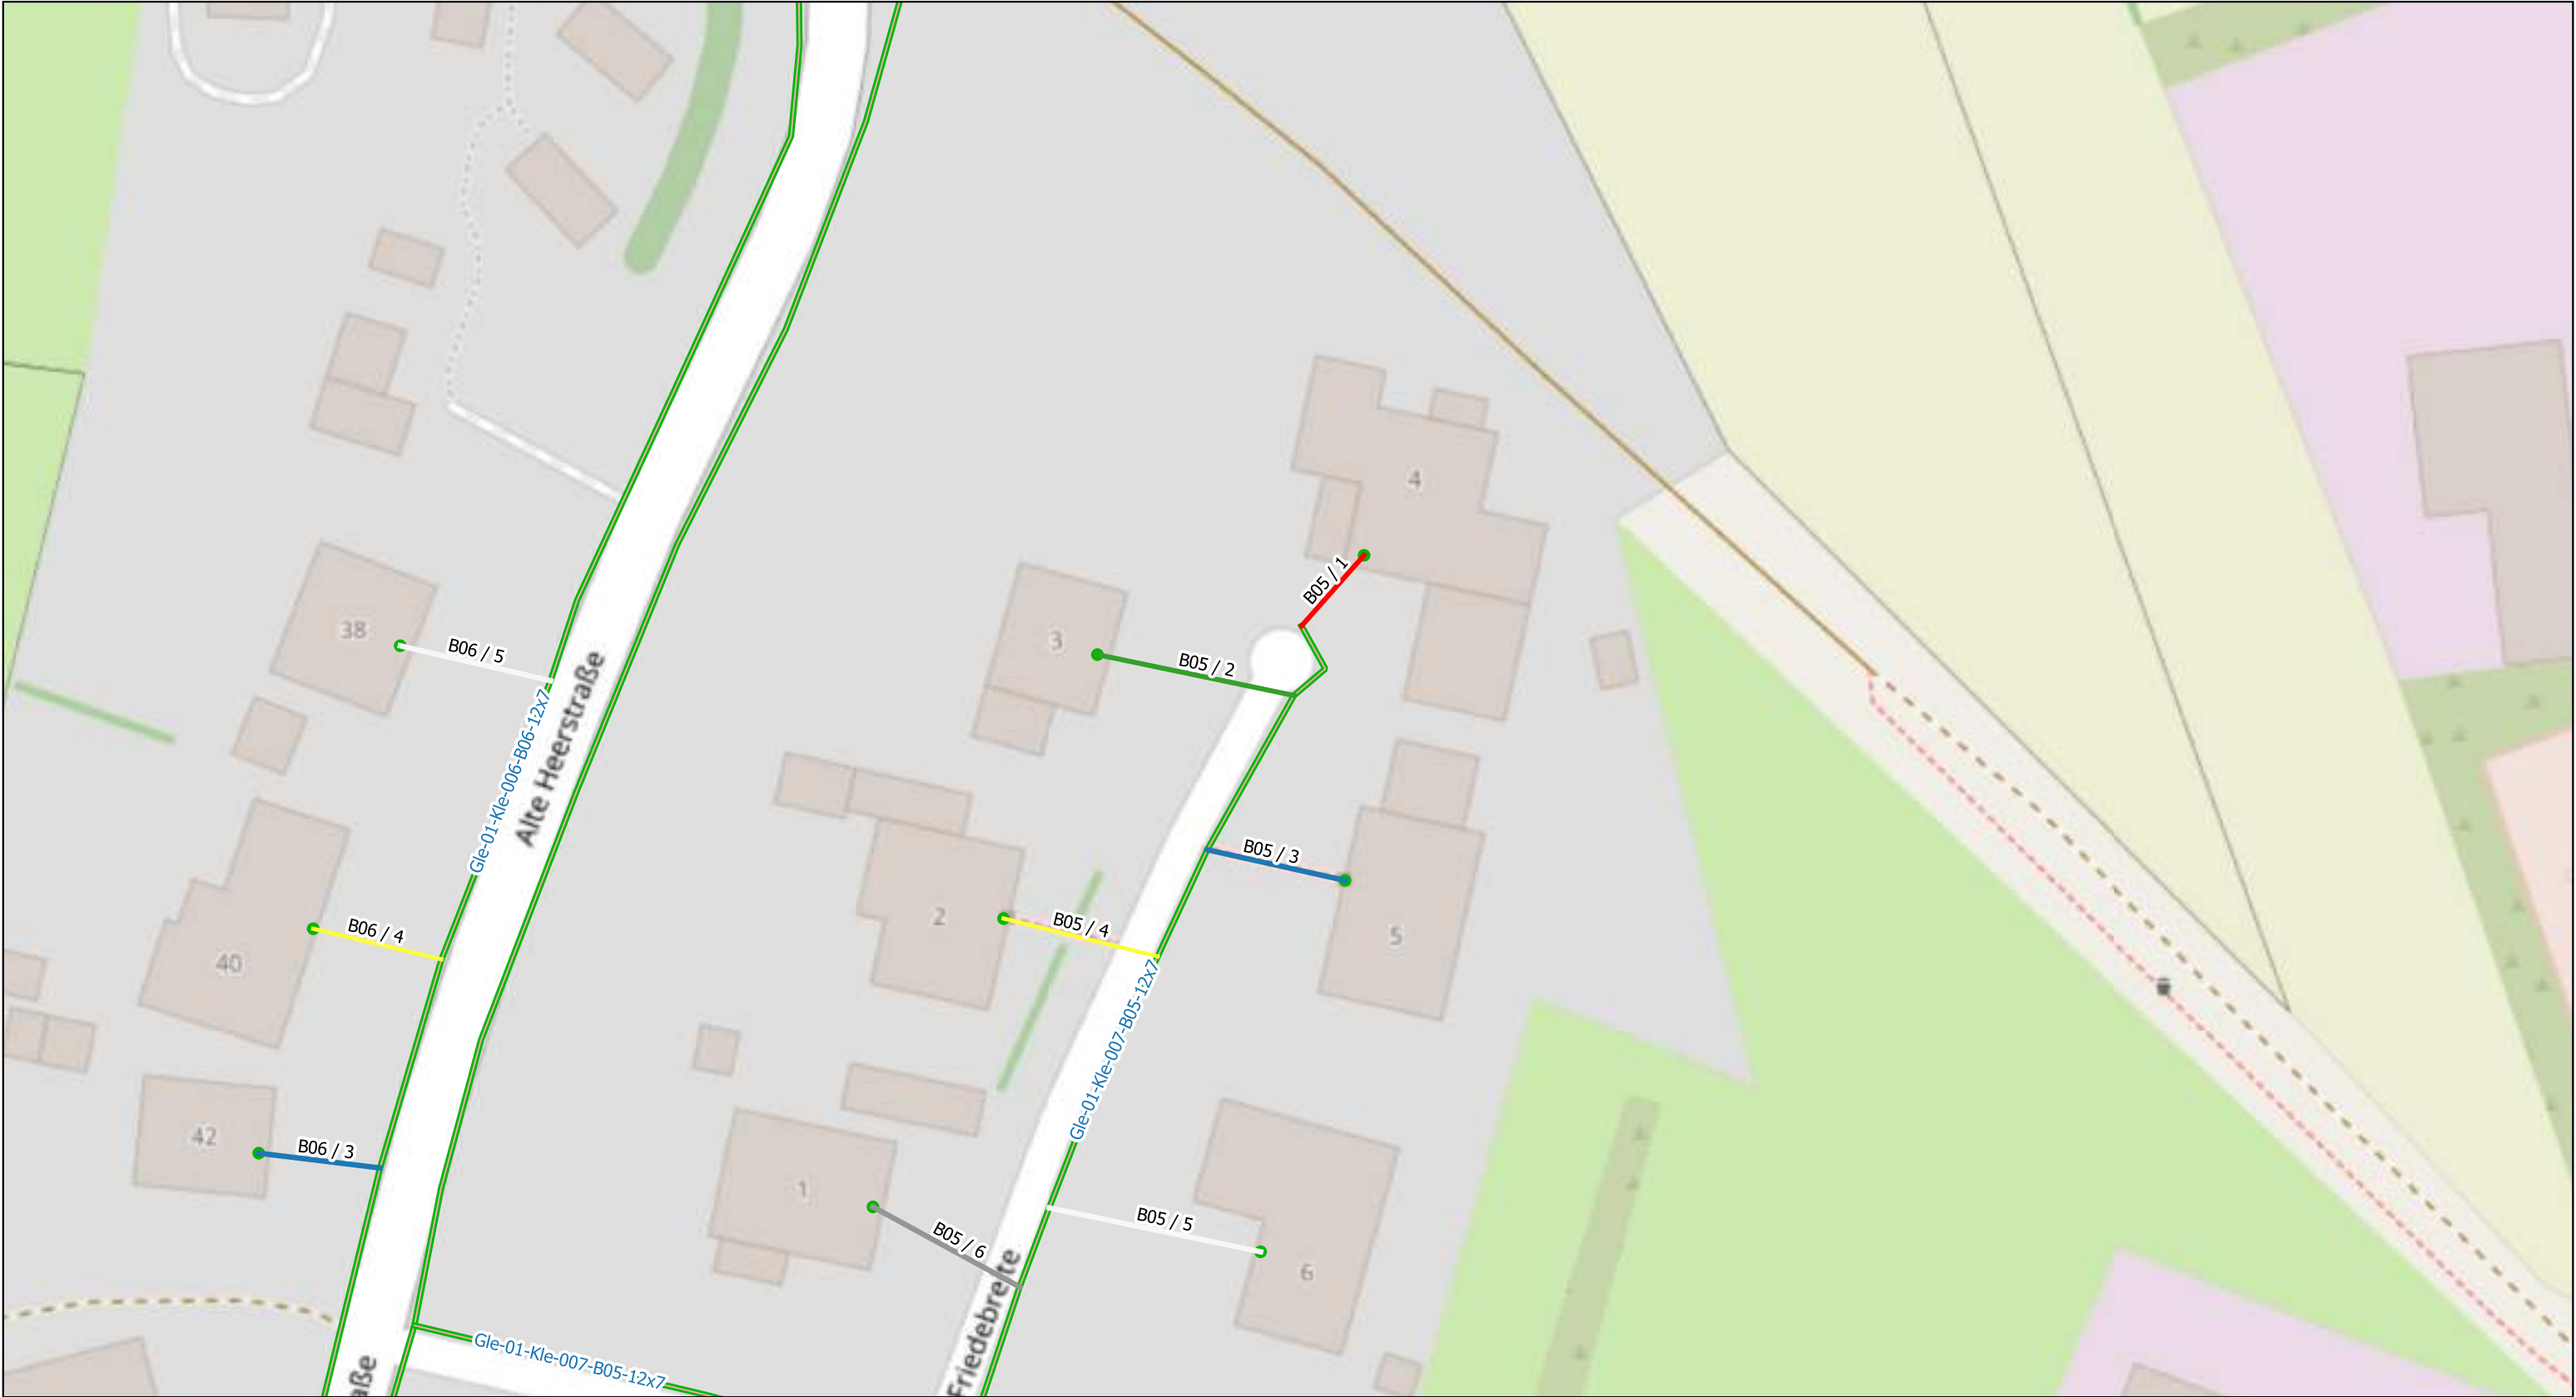

Legende: MFG NVT-2(96) Liegenschaften: 1(Active) 2(Passive) Rohrverband(12x7/4) Backbone(7x14/10)
