



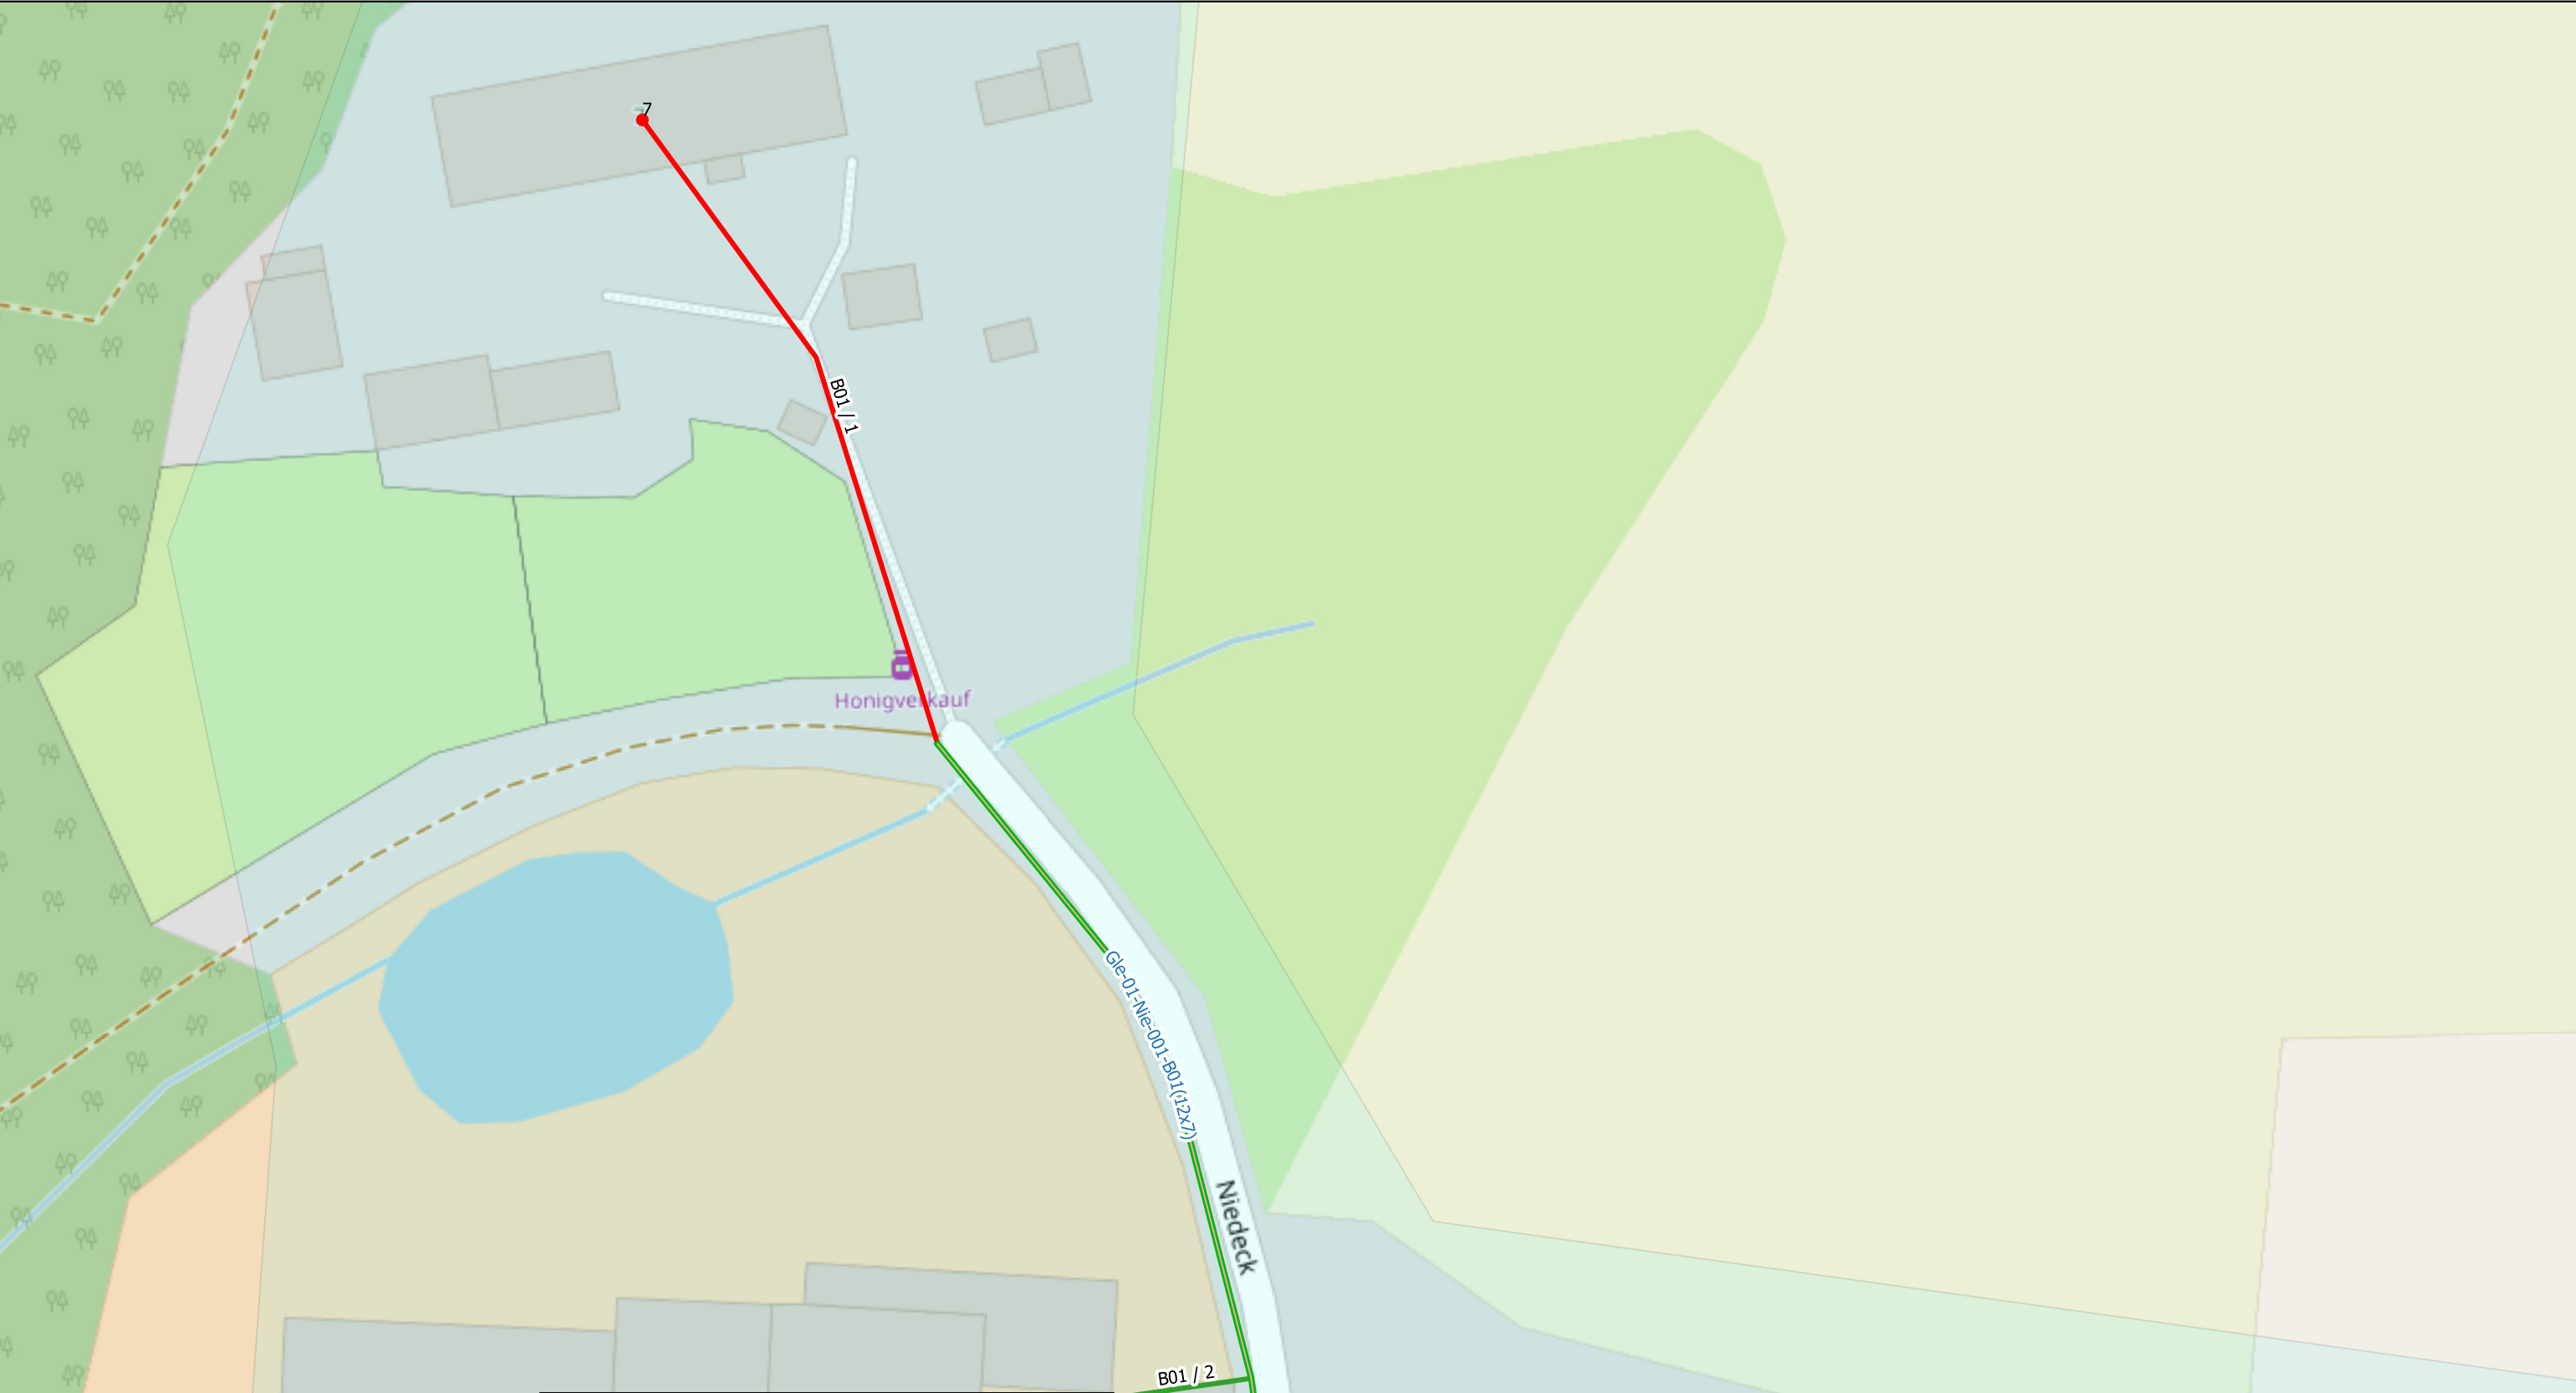


Legende:

-  MFG
- NVT:
 -  48
- Liegenschaften:
 -  1(Active)
 -  2(Passive)
 -  Roverband(12x7/4)
 -  Backbone(7x14/10)

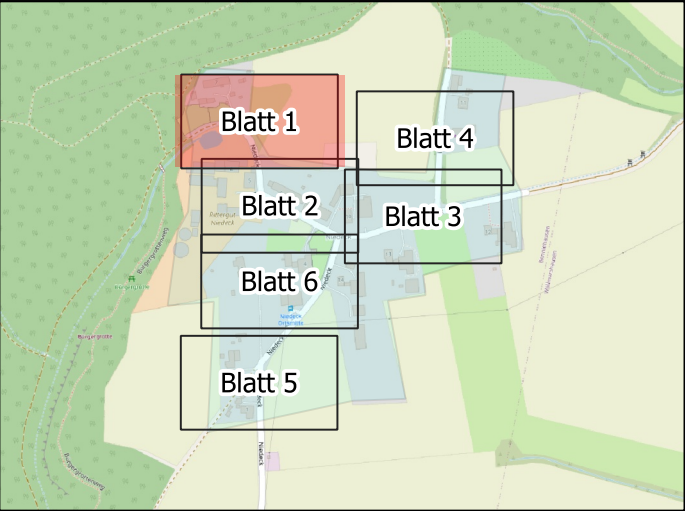

Maßstab 1:500	Ausführungsplan	Niedeck, Gleichen	AG=GNC/Geotel AN=JU-BEtonbau
	Date	Name	Trassenlänge= 959m
Gezeichnet	15.09.2023		
Bearbeitet			Plan/Zeichnungsnummer: 1/6
Geprüft			Achtung! Änderungen sind mit der Bauleitung abzusprechen

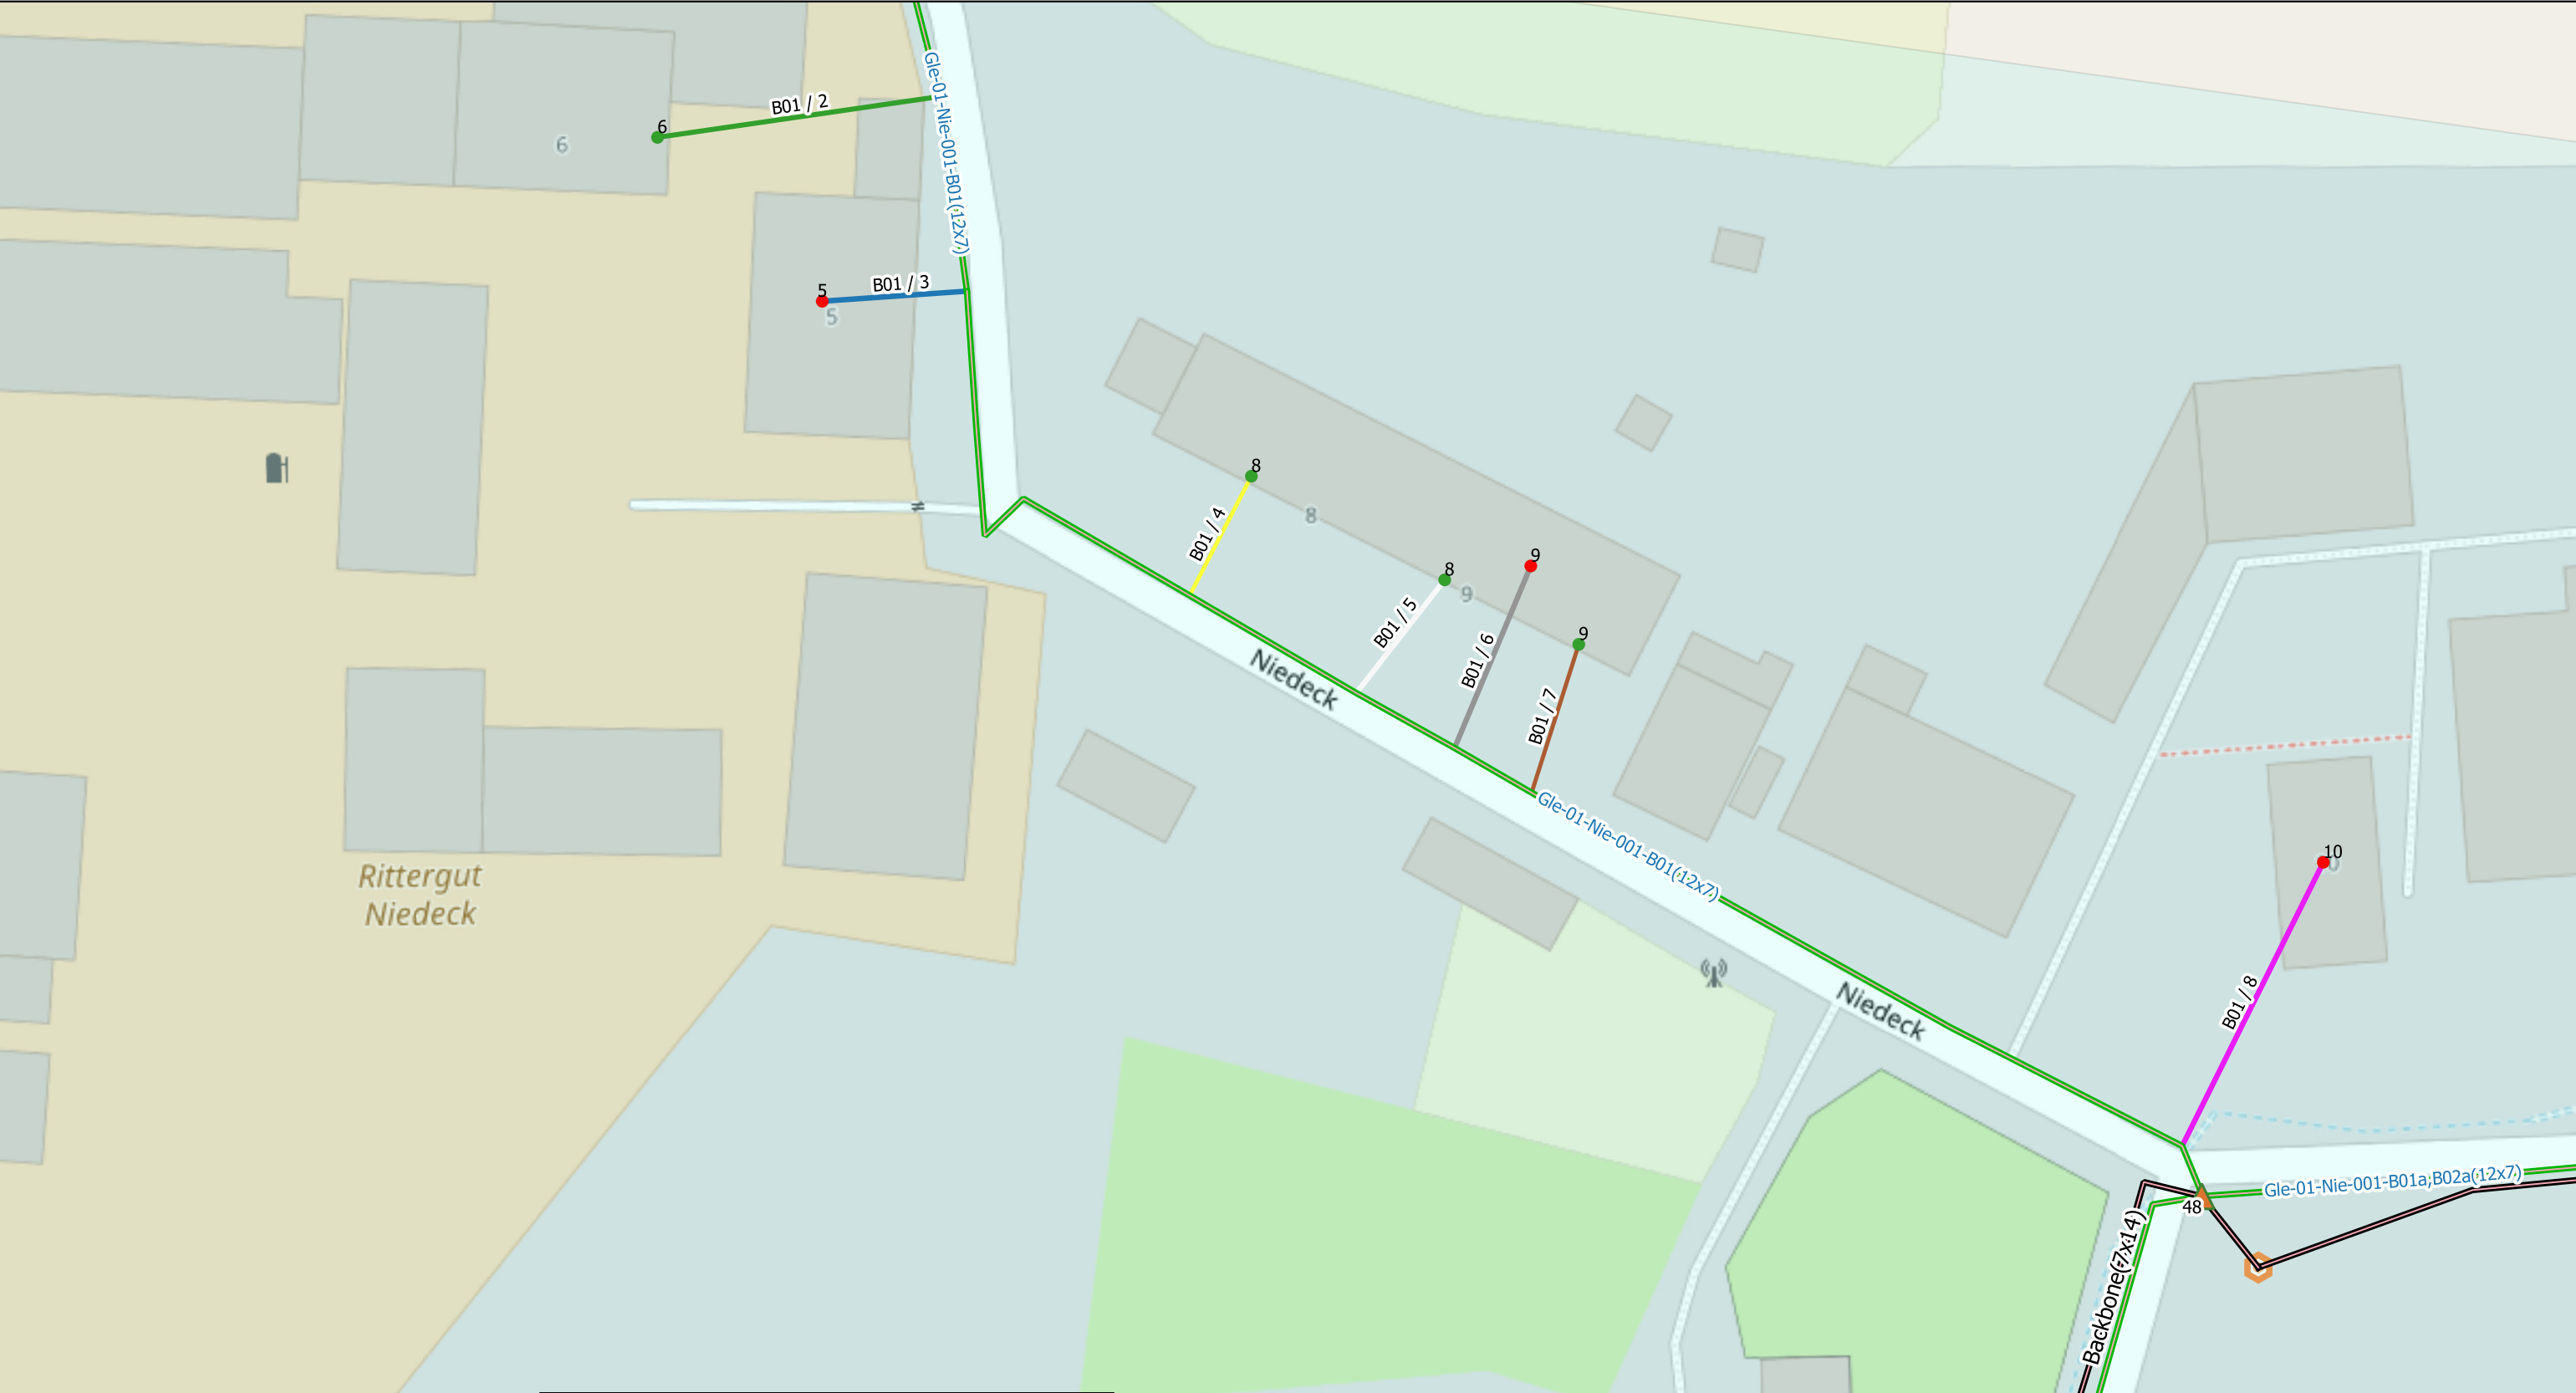

Legende:

MFG

NVT:

48

Liegenschaften:

1(Active)

2(Passive)

Roverband(12x7/4)


Backbone(7x14/10)

Maßstab 1:500	Ausführungsplan	Niedeck, Gleichen	AG=GNC/Geotel AN=JU-BEtonbau
	Date	Name	Trassenlänge= 959m
	Gezeichnet	15.09.2023	
	Bearbeitet		
Geprüft			Achtung! Änderungen sind mit der Bauleitung abzusprechen



Legende:


-  MFG
- NVT:
-  48
- Liegenschaften:
-  1(Active)
-  2(Passive)
-  Roverband(12x7/4)
-  Backbone(7x14/10)

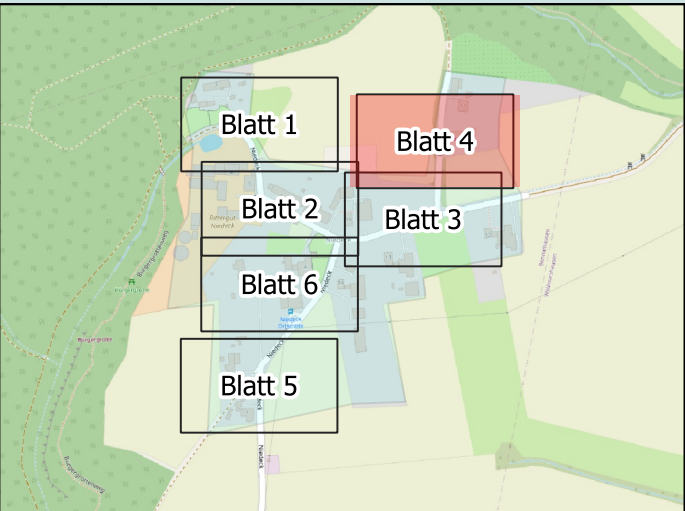

Maßstab 1:500	Ausführungsplan	Niedeck, Gleichen	AG=GNC/Geotel AN=JU-BEtonbau
	Date	Name	Trassenlänge= 959m
Gezeichnet	15.09.2023		
Bearbeitet			Plan/Zeichnungsnummer: 3/6
Geprüft			Achtung! Änderungen sind mit der Bauleitung abzusprechen




Legende: MFG NVT: 48 Liegenschaften: 1(Active) 2(Passive) Roverband(12x7/4) Backbone(7x14/10)		Maßstab 1:500	Ausführungsplan	Niedeck, Gleichen	AG=GNC/Geotel AN=JU-BEtonbau
			Date	Name	Trassenlänge= 959m
		Gezeichnet	15.09.2023		
		Bearbeitet			Plan/Zeichnungsnummer: 4/6
		Geprüft			Achtung! Änderungen sind mit der Bauleitung abzusprechen

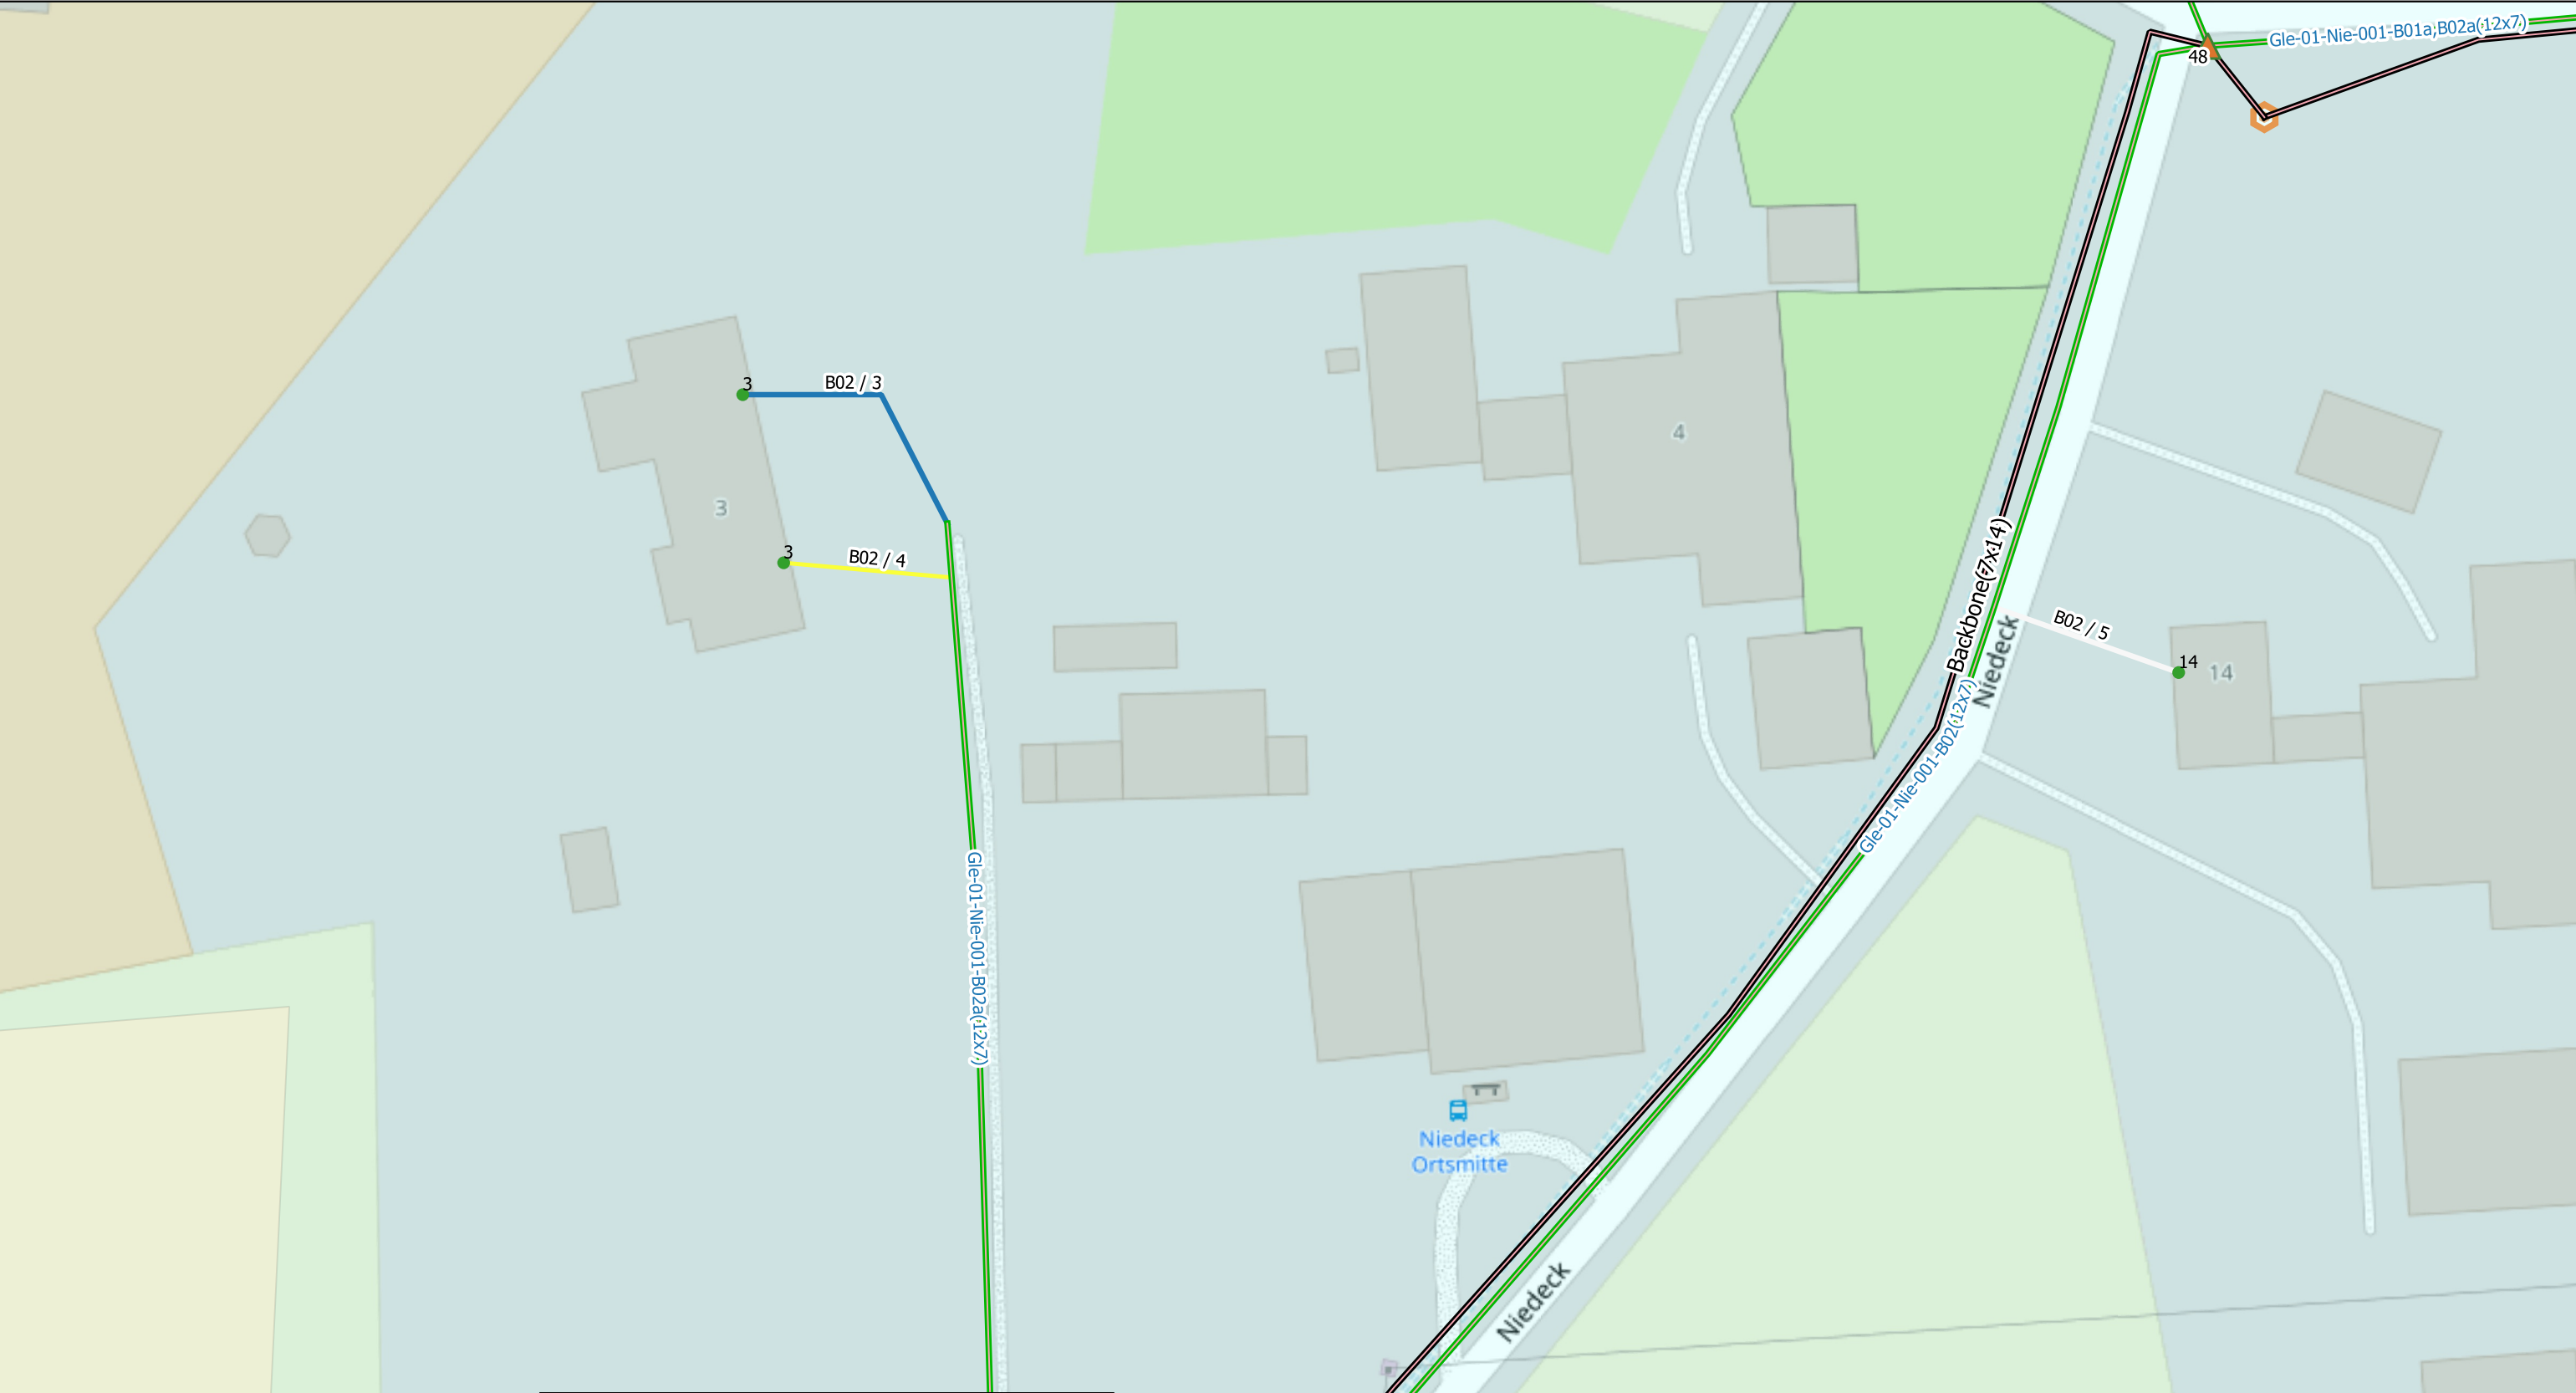

Legende:

- MFG
- NVT:
 - 48
- Liegenschaften:
 - 1(Active)
 - 2(Passive)
 - Roverband(12x7/4)
 - Backbone(7x14/10)

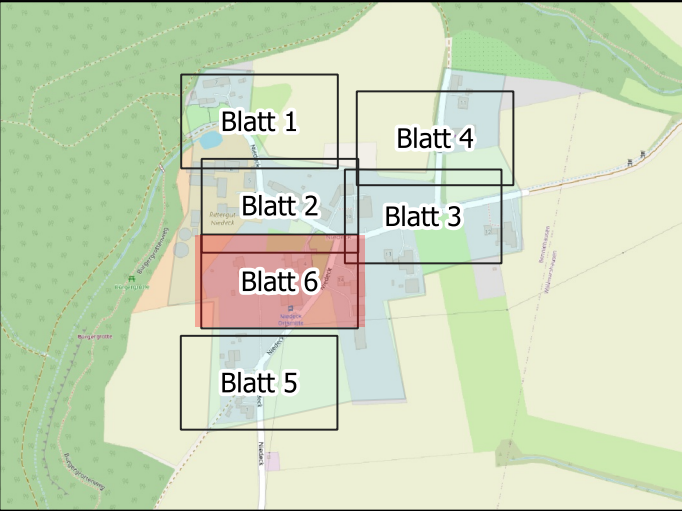

Maßstab 1:500	Ausführungsplan	Niedeck, Gleichen	AG=GNC/Geotel AN=JU-BEtonbau
	Date	Name	Trassenlänge= 959m
	Gezeichnet	15.09.2023	
Bearbeitet			Plan/Zeichnungsnummer: 6/6
Geprüft			Achtung! Änderungen sind mit der Bauleitung abzusprechen