


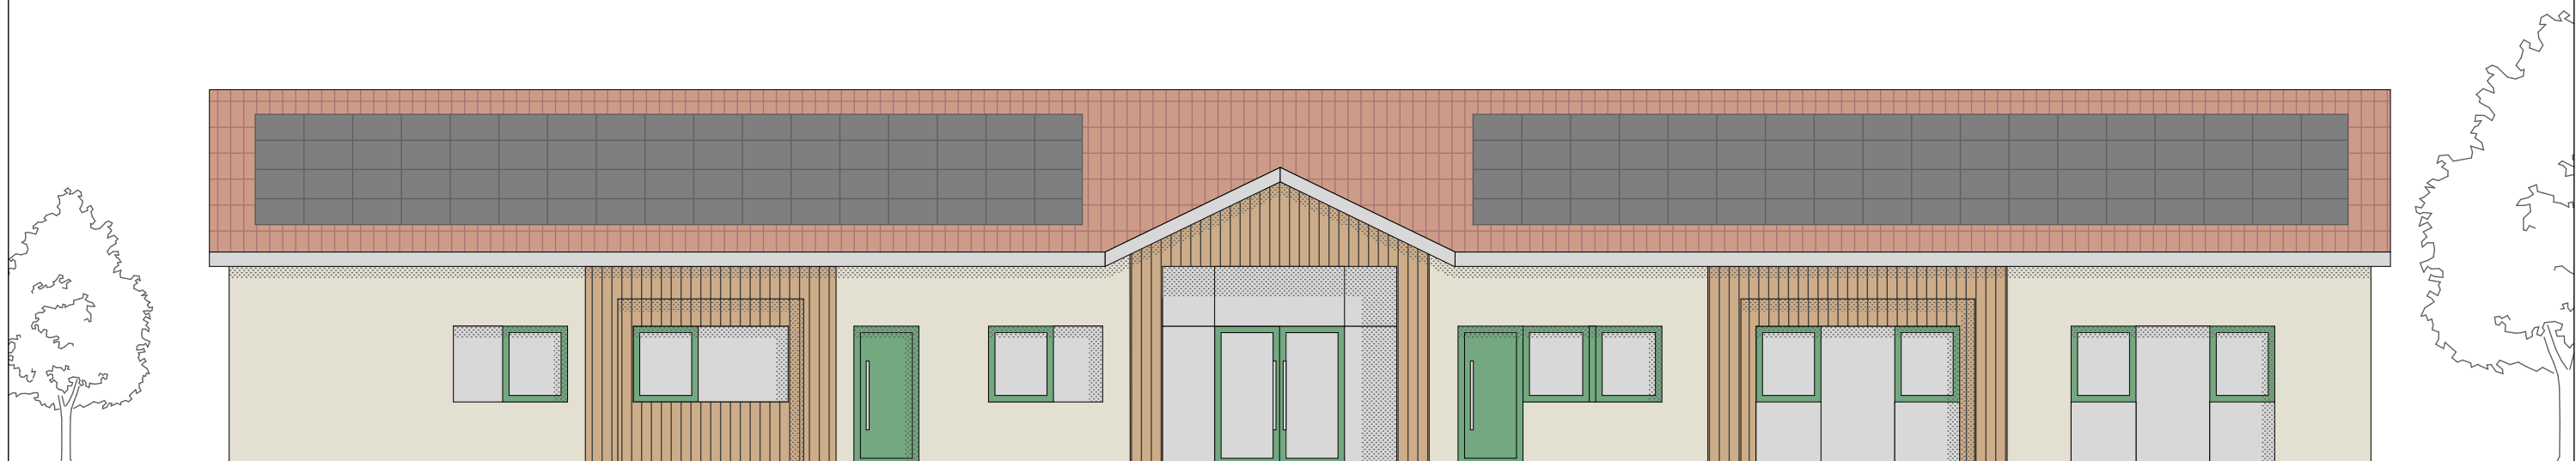
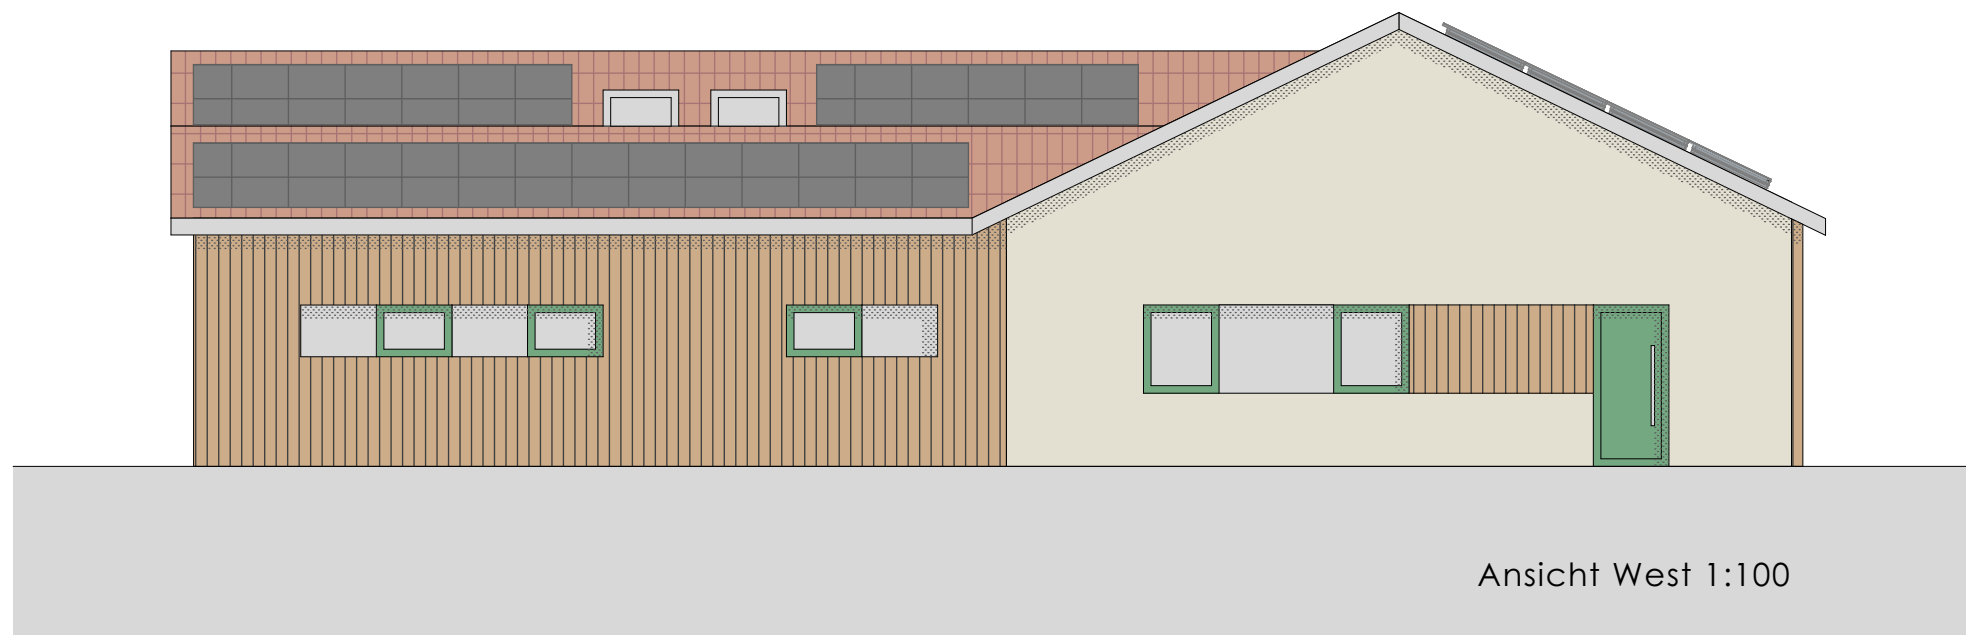



Ansicht Süd Variante 3.1  
1:100

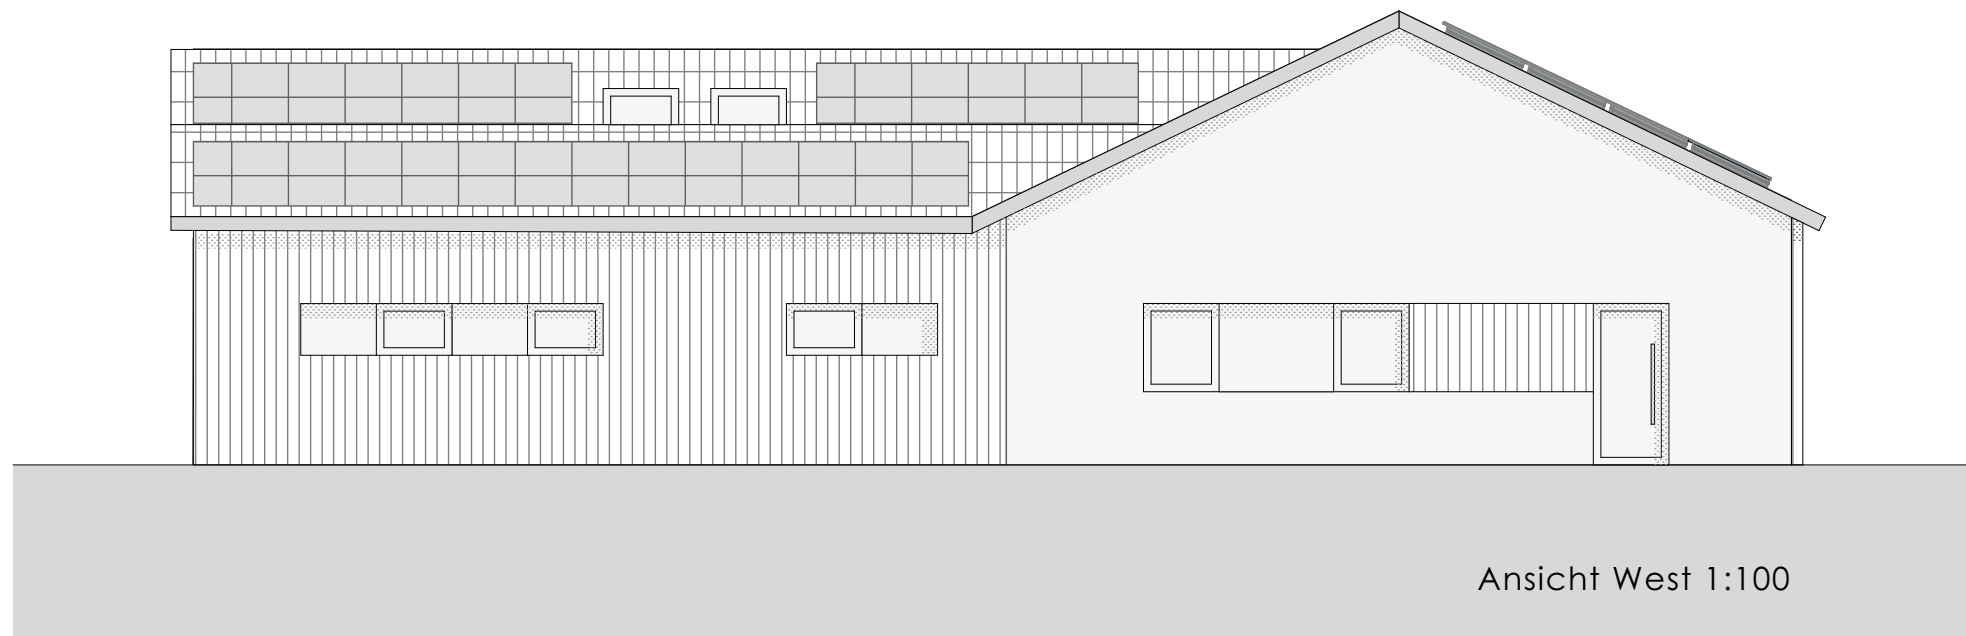


Ansicht Süd Variante 3.2  
1:100

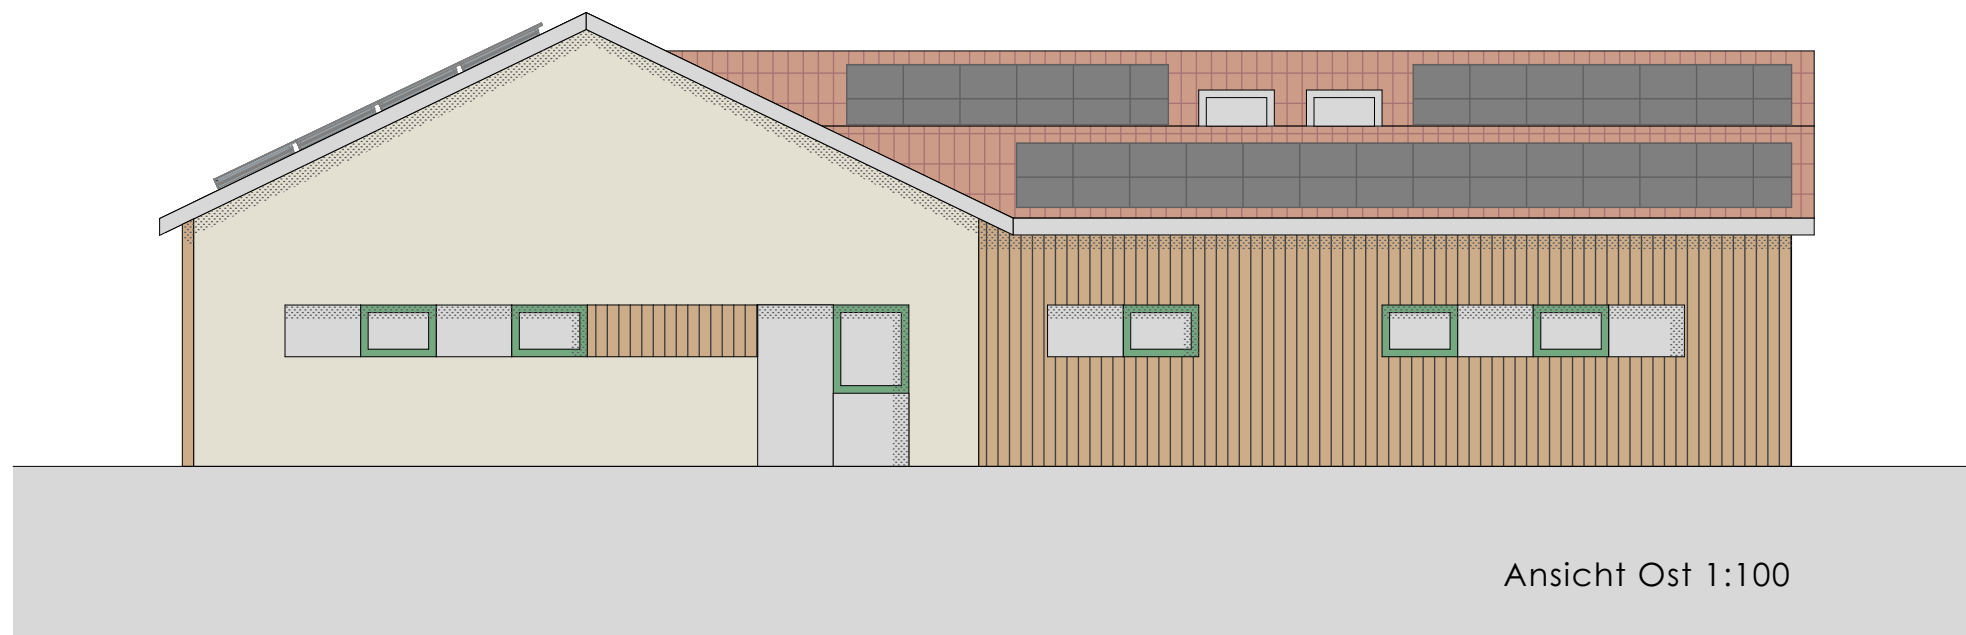

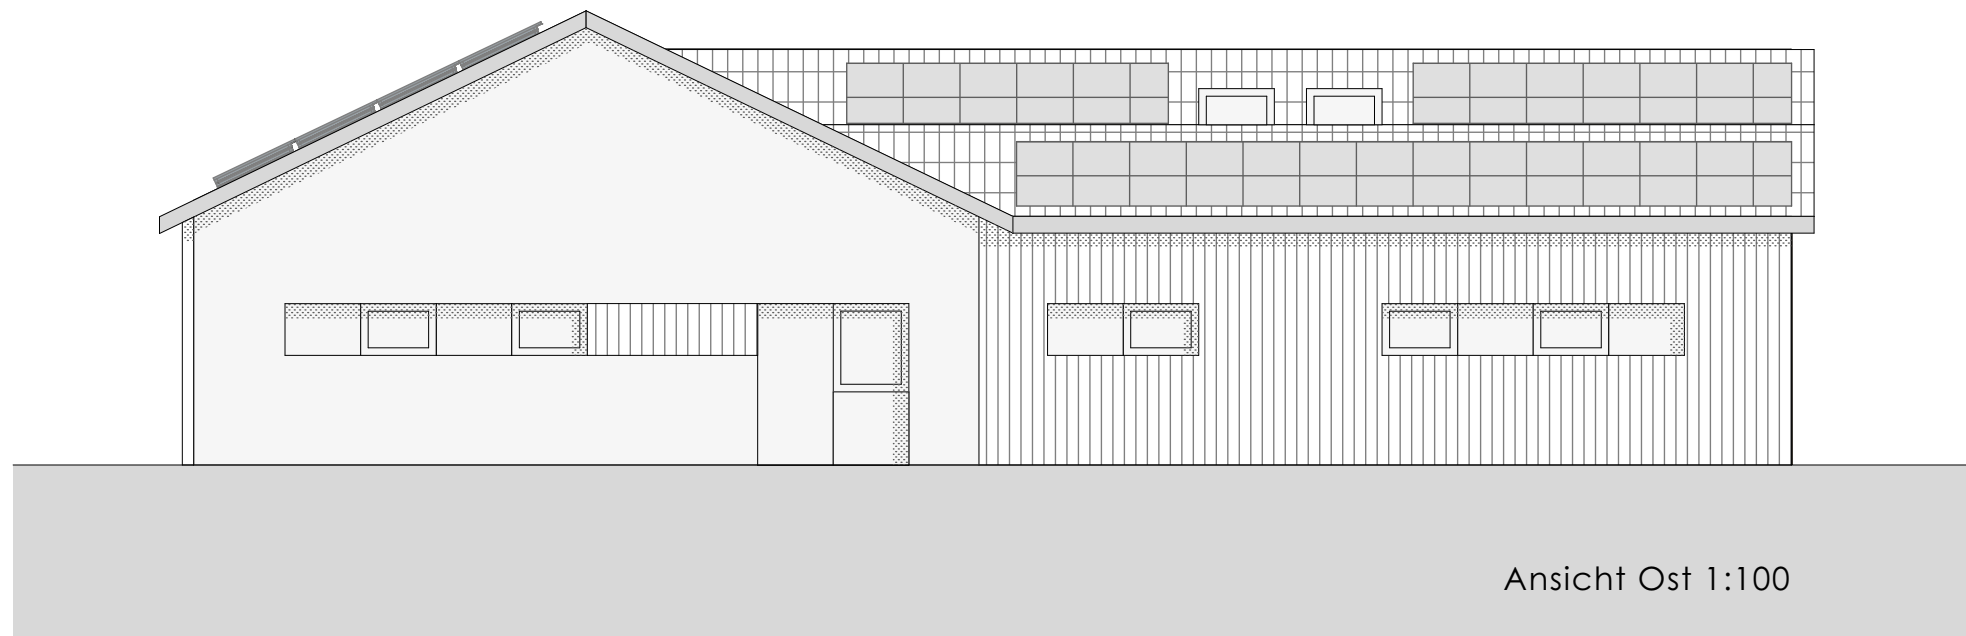

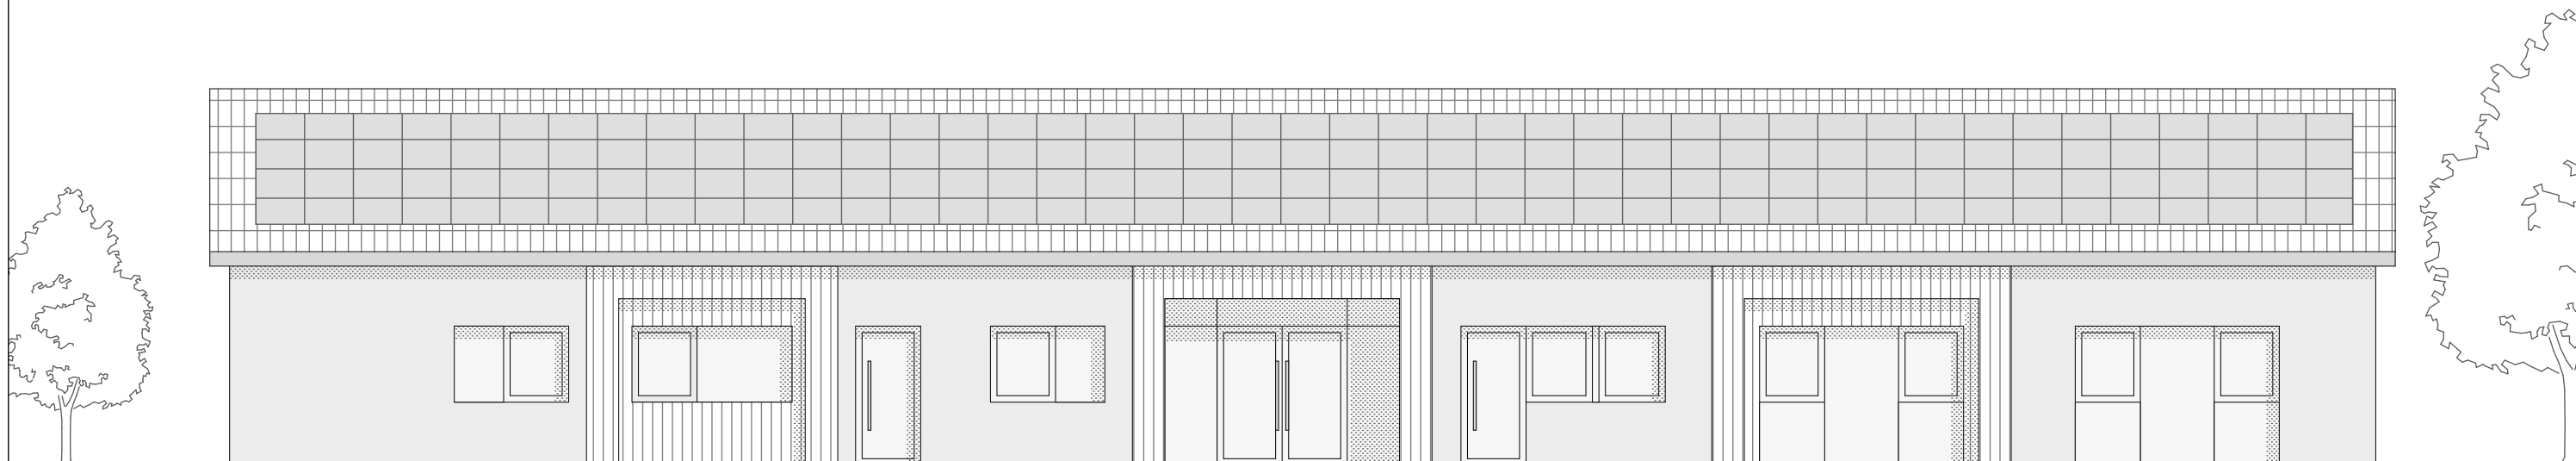

Ansicht Süd Variante 3.1  
1:100

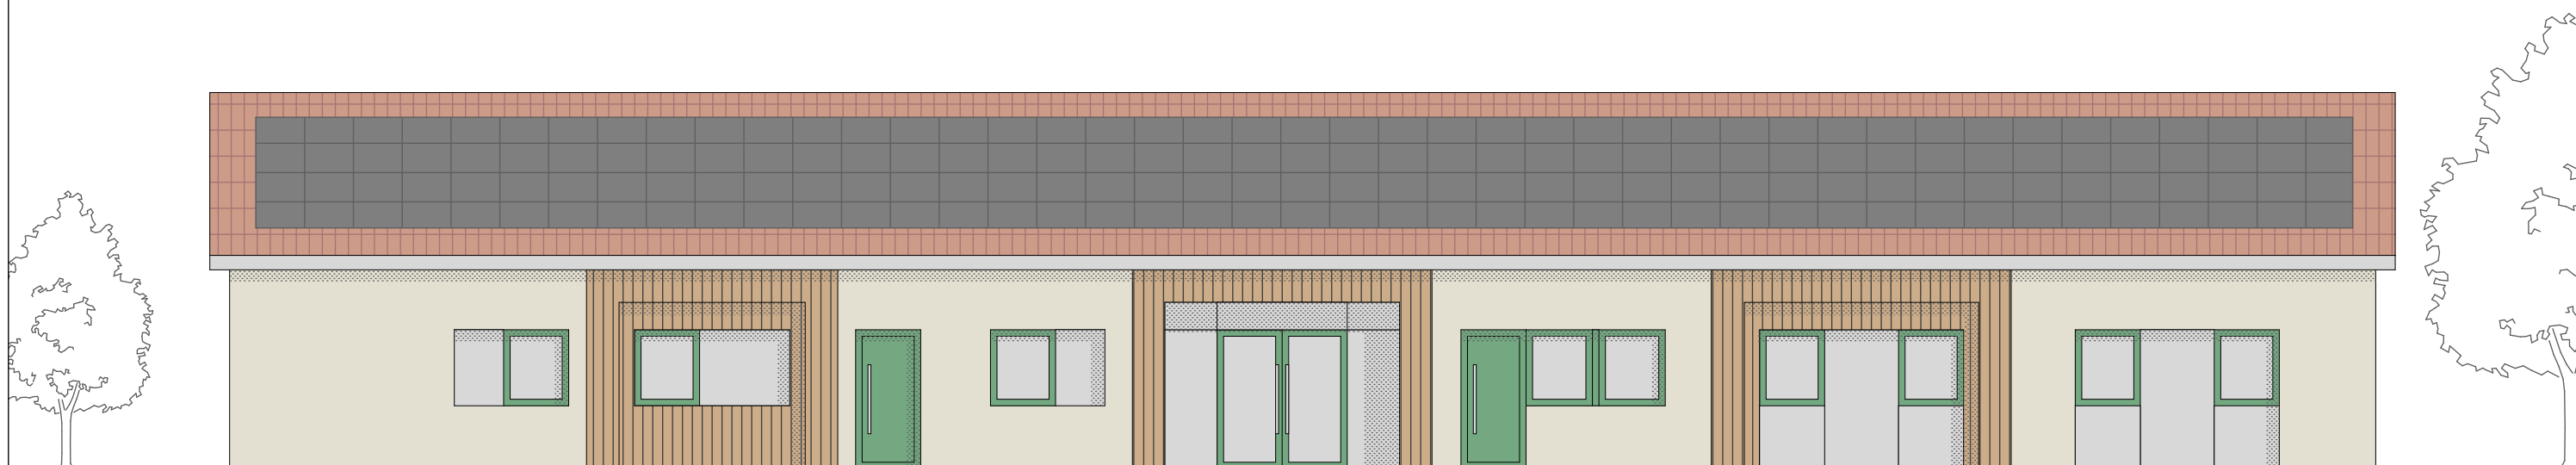

Ansicht Süd Variante 3.2  
1:100