


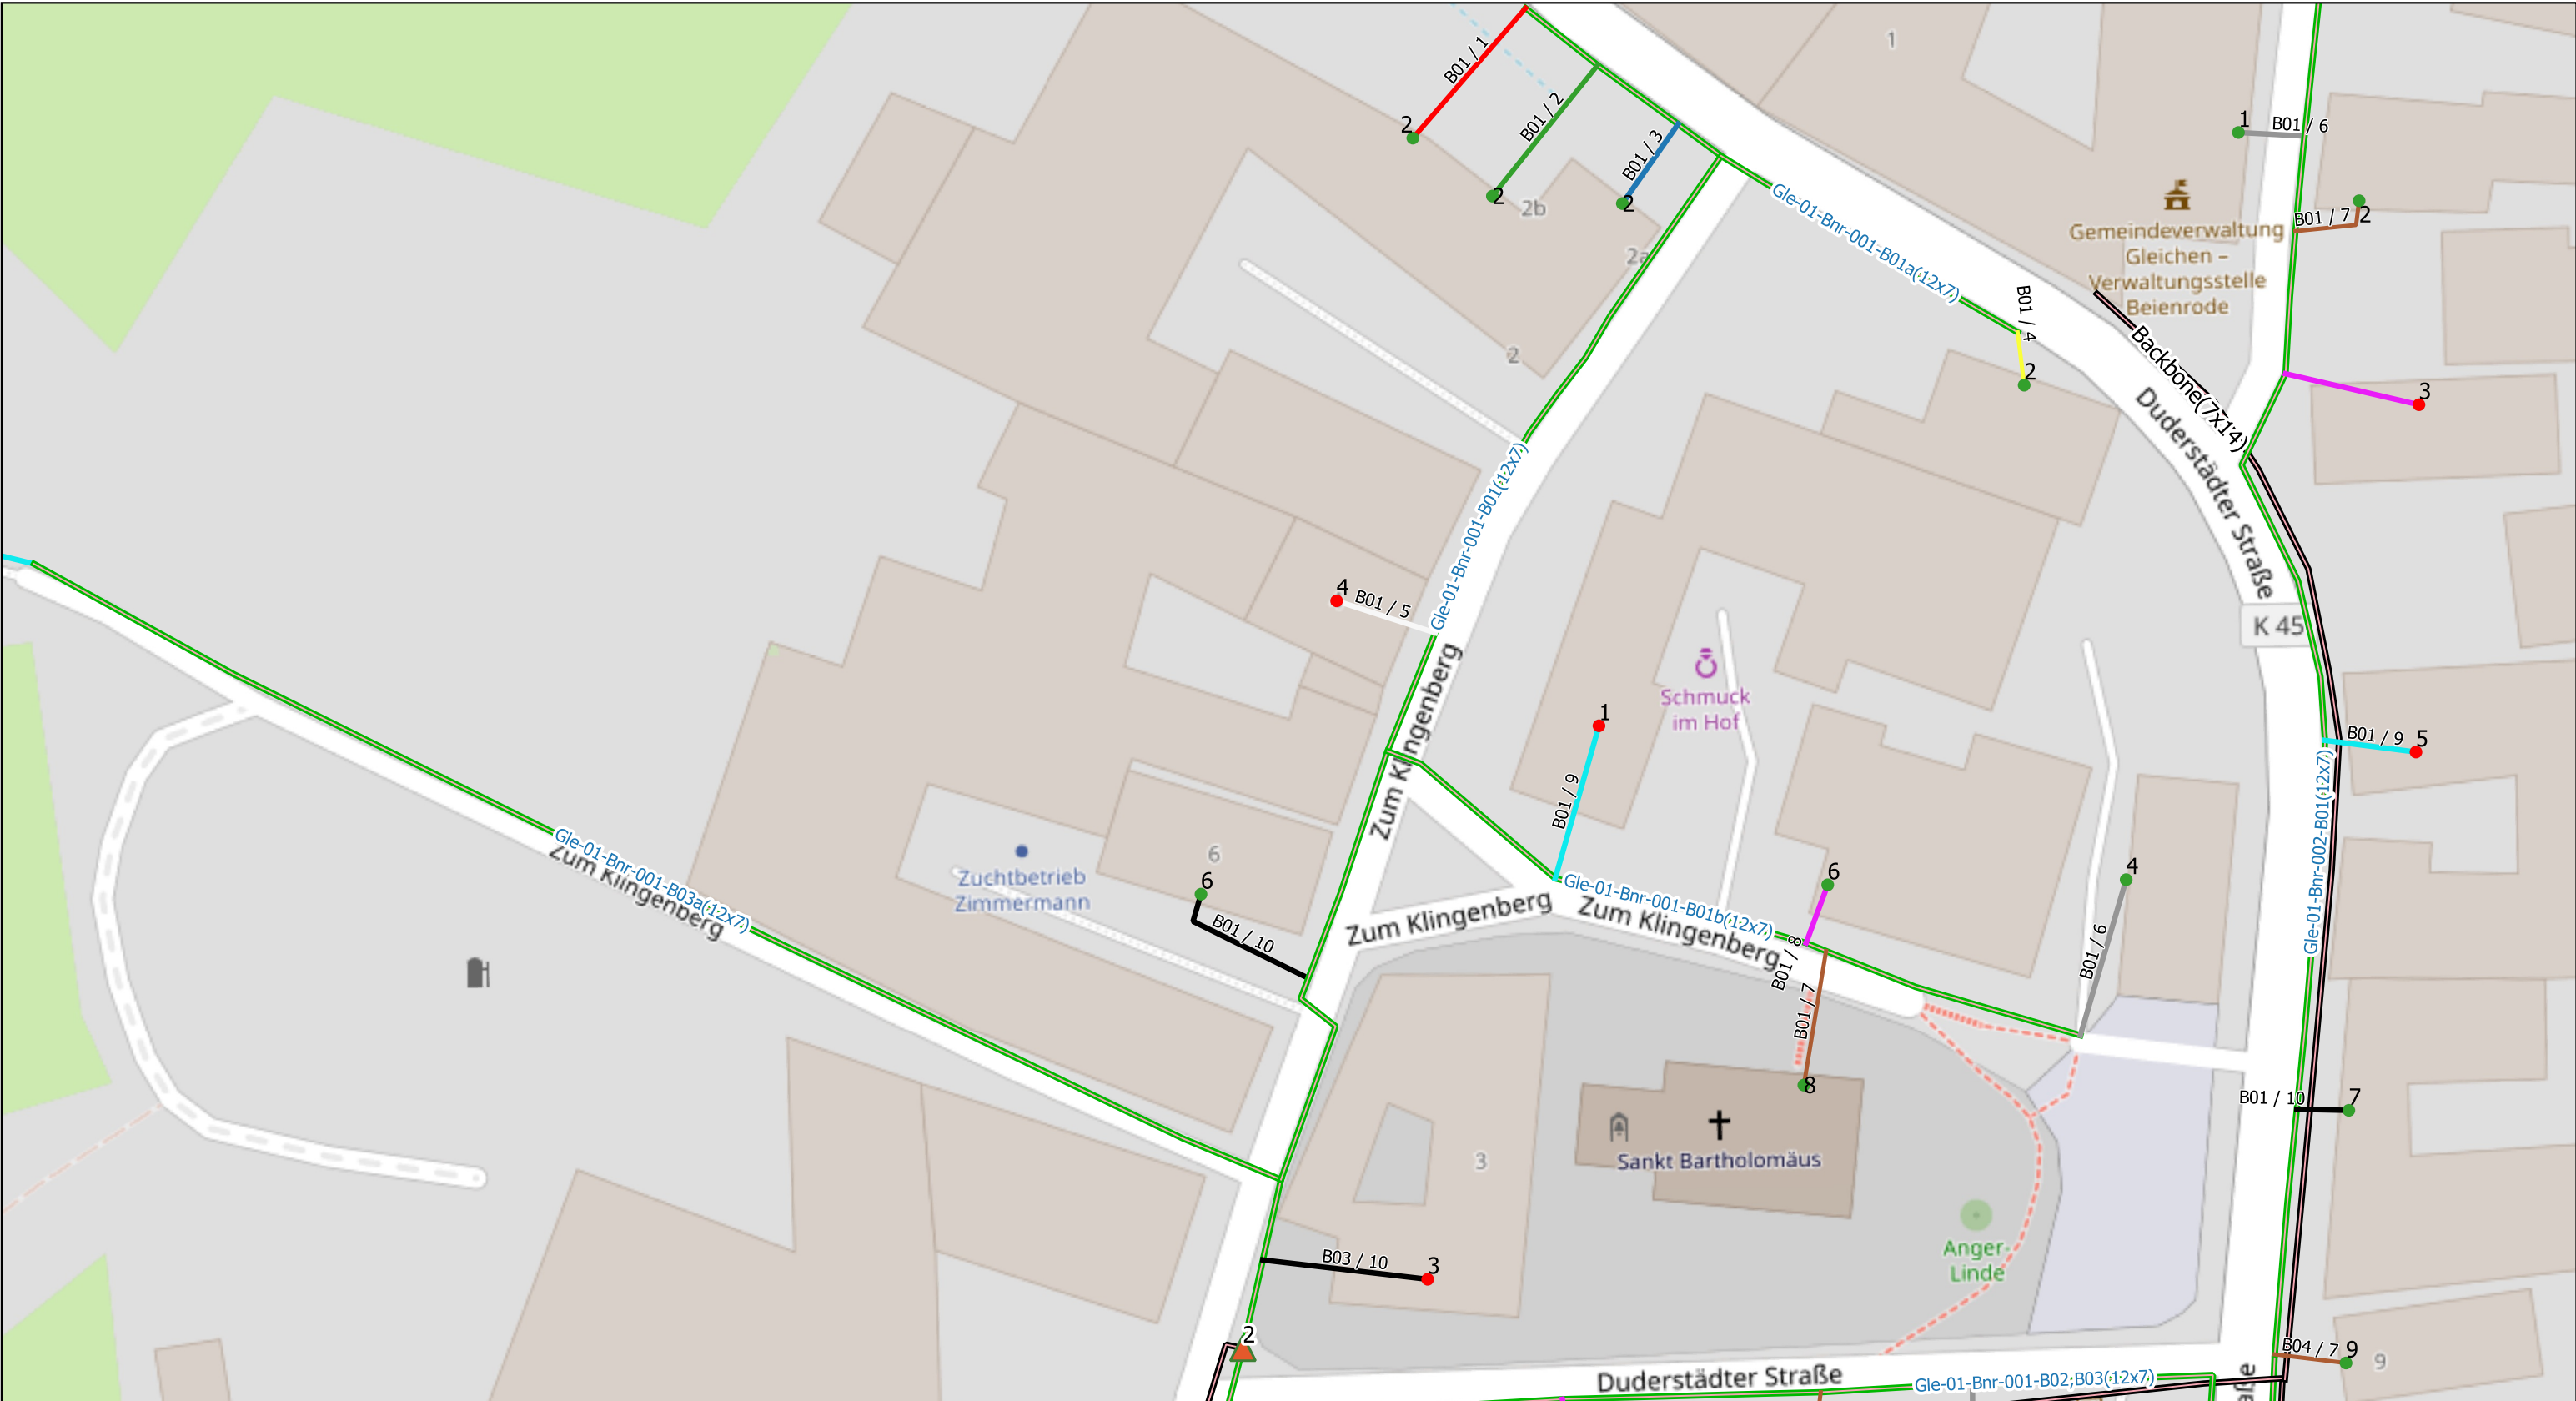

Legende:

MFG

Liegenschaften:

1(Active)

2(Passive)


NVT:

1(48)


2(96)

Rohrverband(12x7/4)

Backbone(7x14/10)

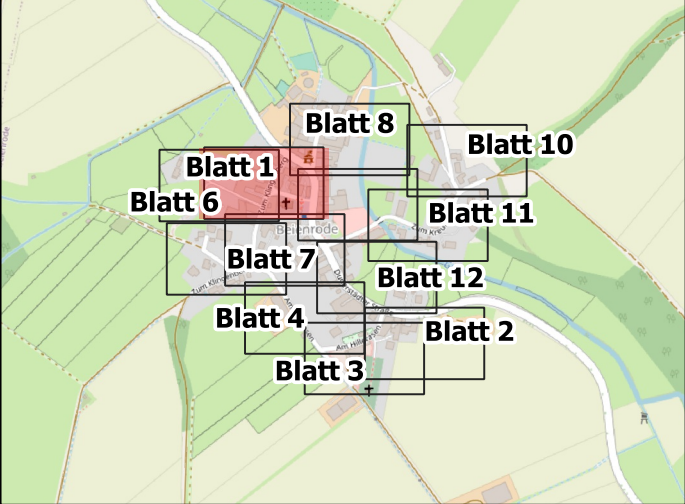


	Ausführungsplan	Beienrode, Gleichen	AG=GNC/Geotel AN=JU-BEtonbau
	Date	Name	
Gezeichnet	16.09.2023		Trassenlänge= 2057m
Bearbeitet			Plan/Zeichnungsnummer: 1/12
Geprüft			Achtung! Änderungen sind mit der Bauleitung abzusprechen

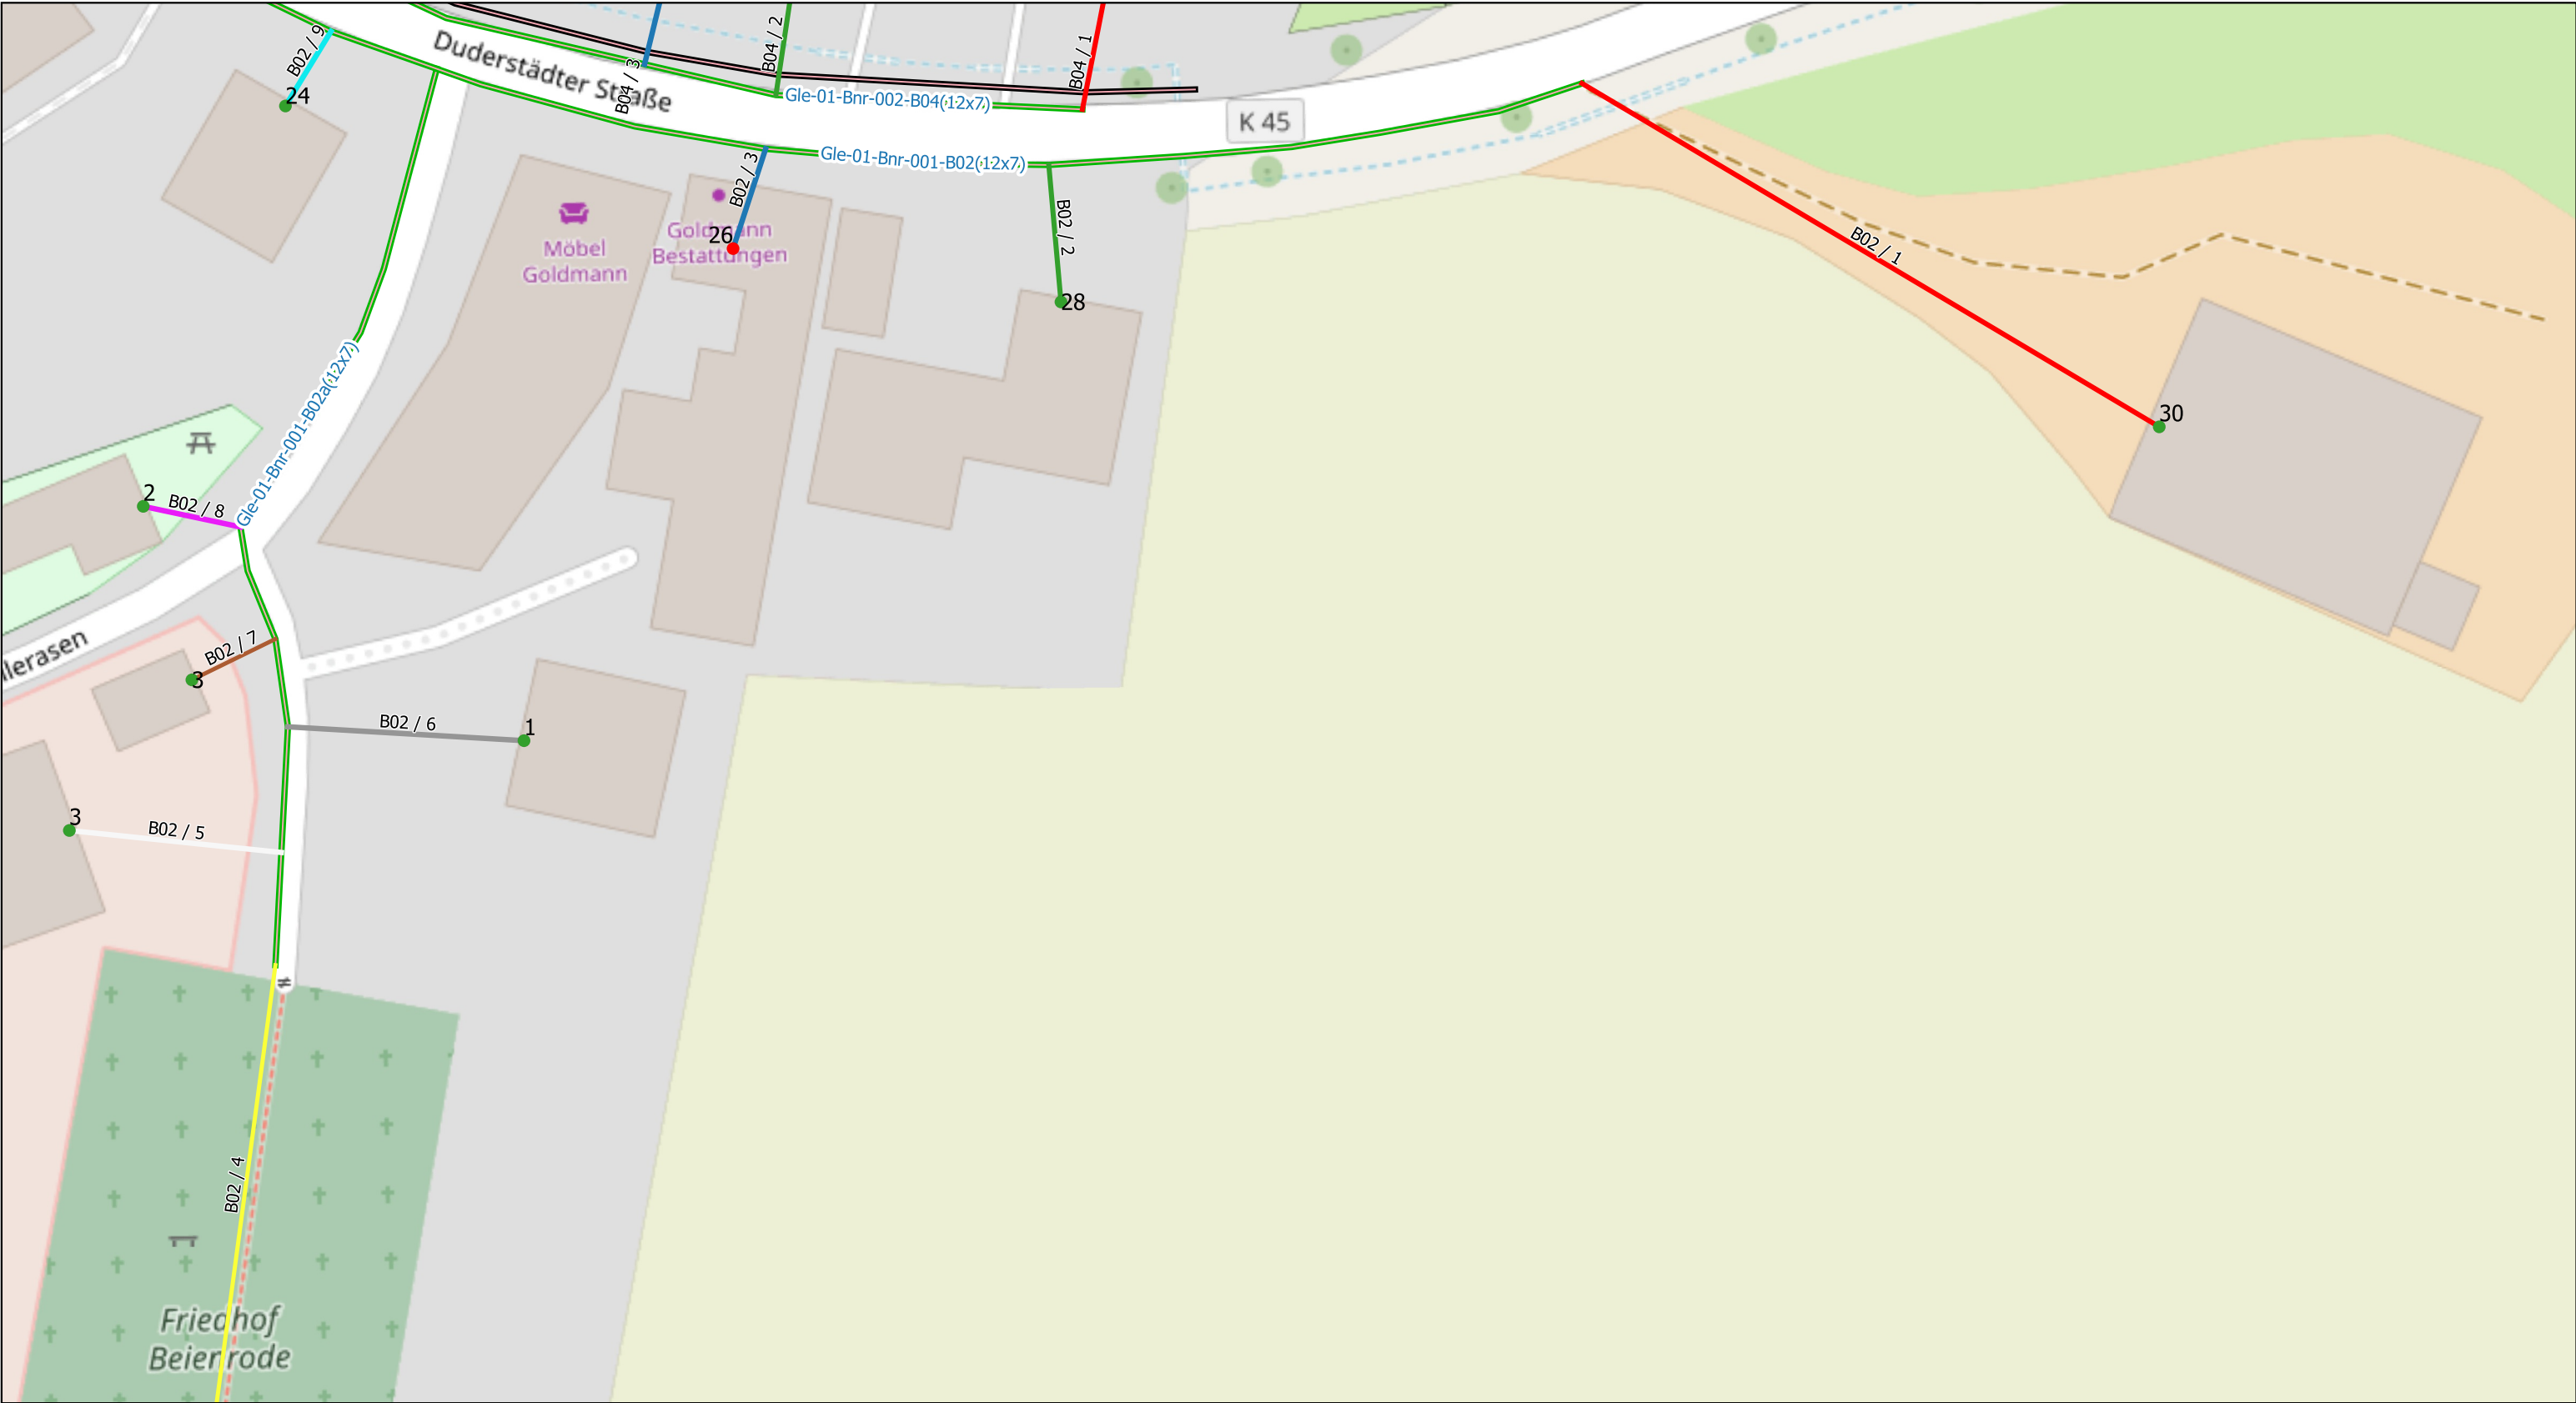

Legende:

- MFG
- Liegenschaften:
 - 1(Active)
 - 2(Passive)
- NVT:
 - 1(48)
 - 2(96)
- Rohrverband(12x7/4)
- Backbone(7x14/10)

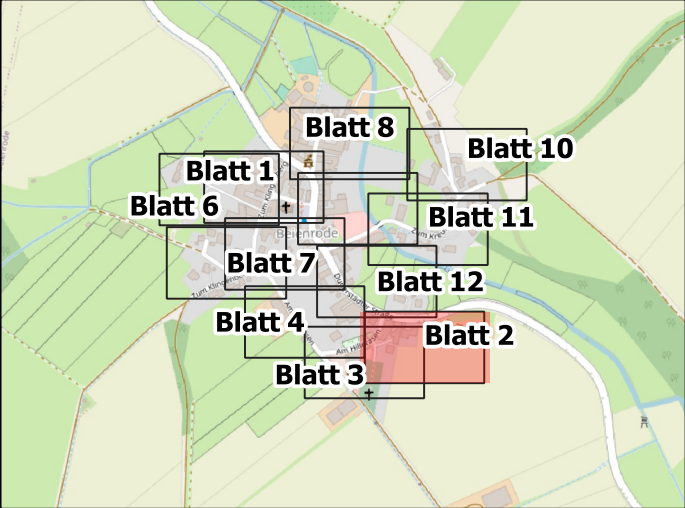


	Ausführungsplan	Beienrode, Gleichen	AG=GNC/Geotel AN=JU-BEtonbau
	Date	Name	Trassenlänge= 2057m
Gezeichnet	16.09.2023		
Bearbeitet			Plan/Zeichnungsnummer: 2/12
Geprüft			Achtung! Änderungen sind mit der Bauleitung abzusprechen



Legende:

- MFG
- Liegenschaften:
 - 1(Active)
 - 2(Passive)
- NVT:
 - 1(48)
 - 2(96)
- Rohrverband(12x7/4)
- Backbone(7x14/10)

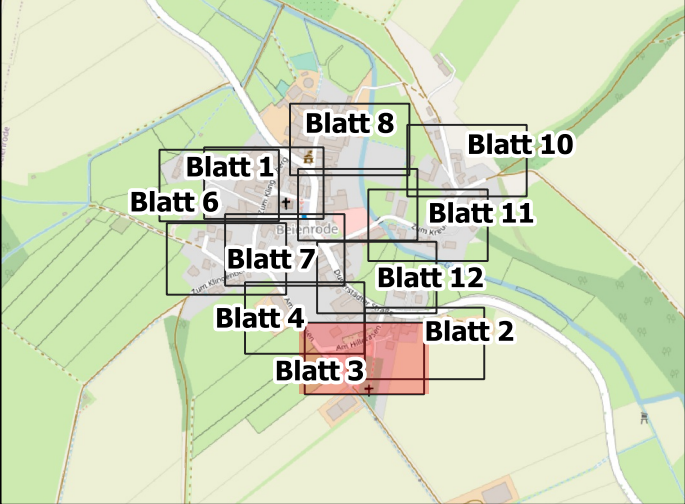

	Ausführungsplan	Beienrode, Gleichen	AG=GNC/Geotel AN=JU-BEtonbau
	Date	Name	
Gezeichnet	16.09.2023		Trassenlänge= 2057m
Bearbeitet			Plan/Zeichnungsnummer: 3/12
Geprüft			Achtung! Änderungen sind mit der Bauleitung abzusprechen



Legende:

-  MFG

Liegenschaften:

 1(Active)

 2(Passive)


NVT:

 1(48)

 2(96)

 Rohrverband(12x7/4)

 Backbone(7x14/10)
-
- | | Ausführungsplan | Beienrode, Gleichen | AG=GNC/Geotel
AN=JU-BEtonbau |
|------------|-----------------|---------------------|---|
| | Date | Name | Trassenlänge= 2057m |
| Gezeichnet | 16.09.2023 | | |
| Bearbeitet | | | Plan/Zeichnungsnummer: 4/12 |
| Geprüft | | | Achtung!
Änderungen sind mit der Bauleitung abzusprechen |

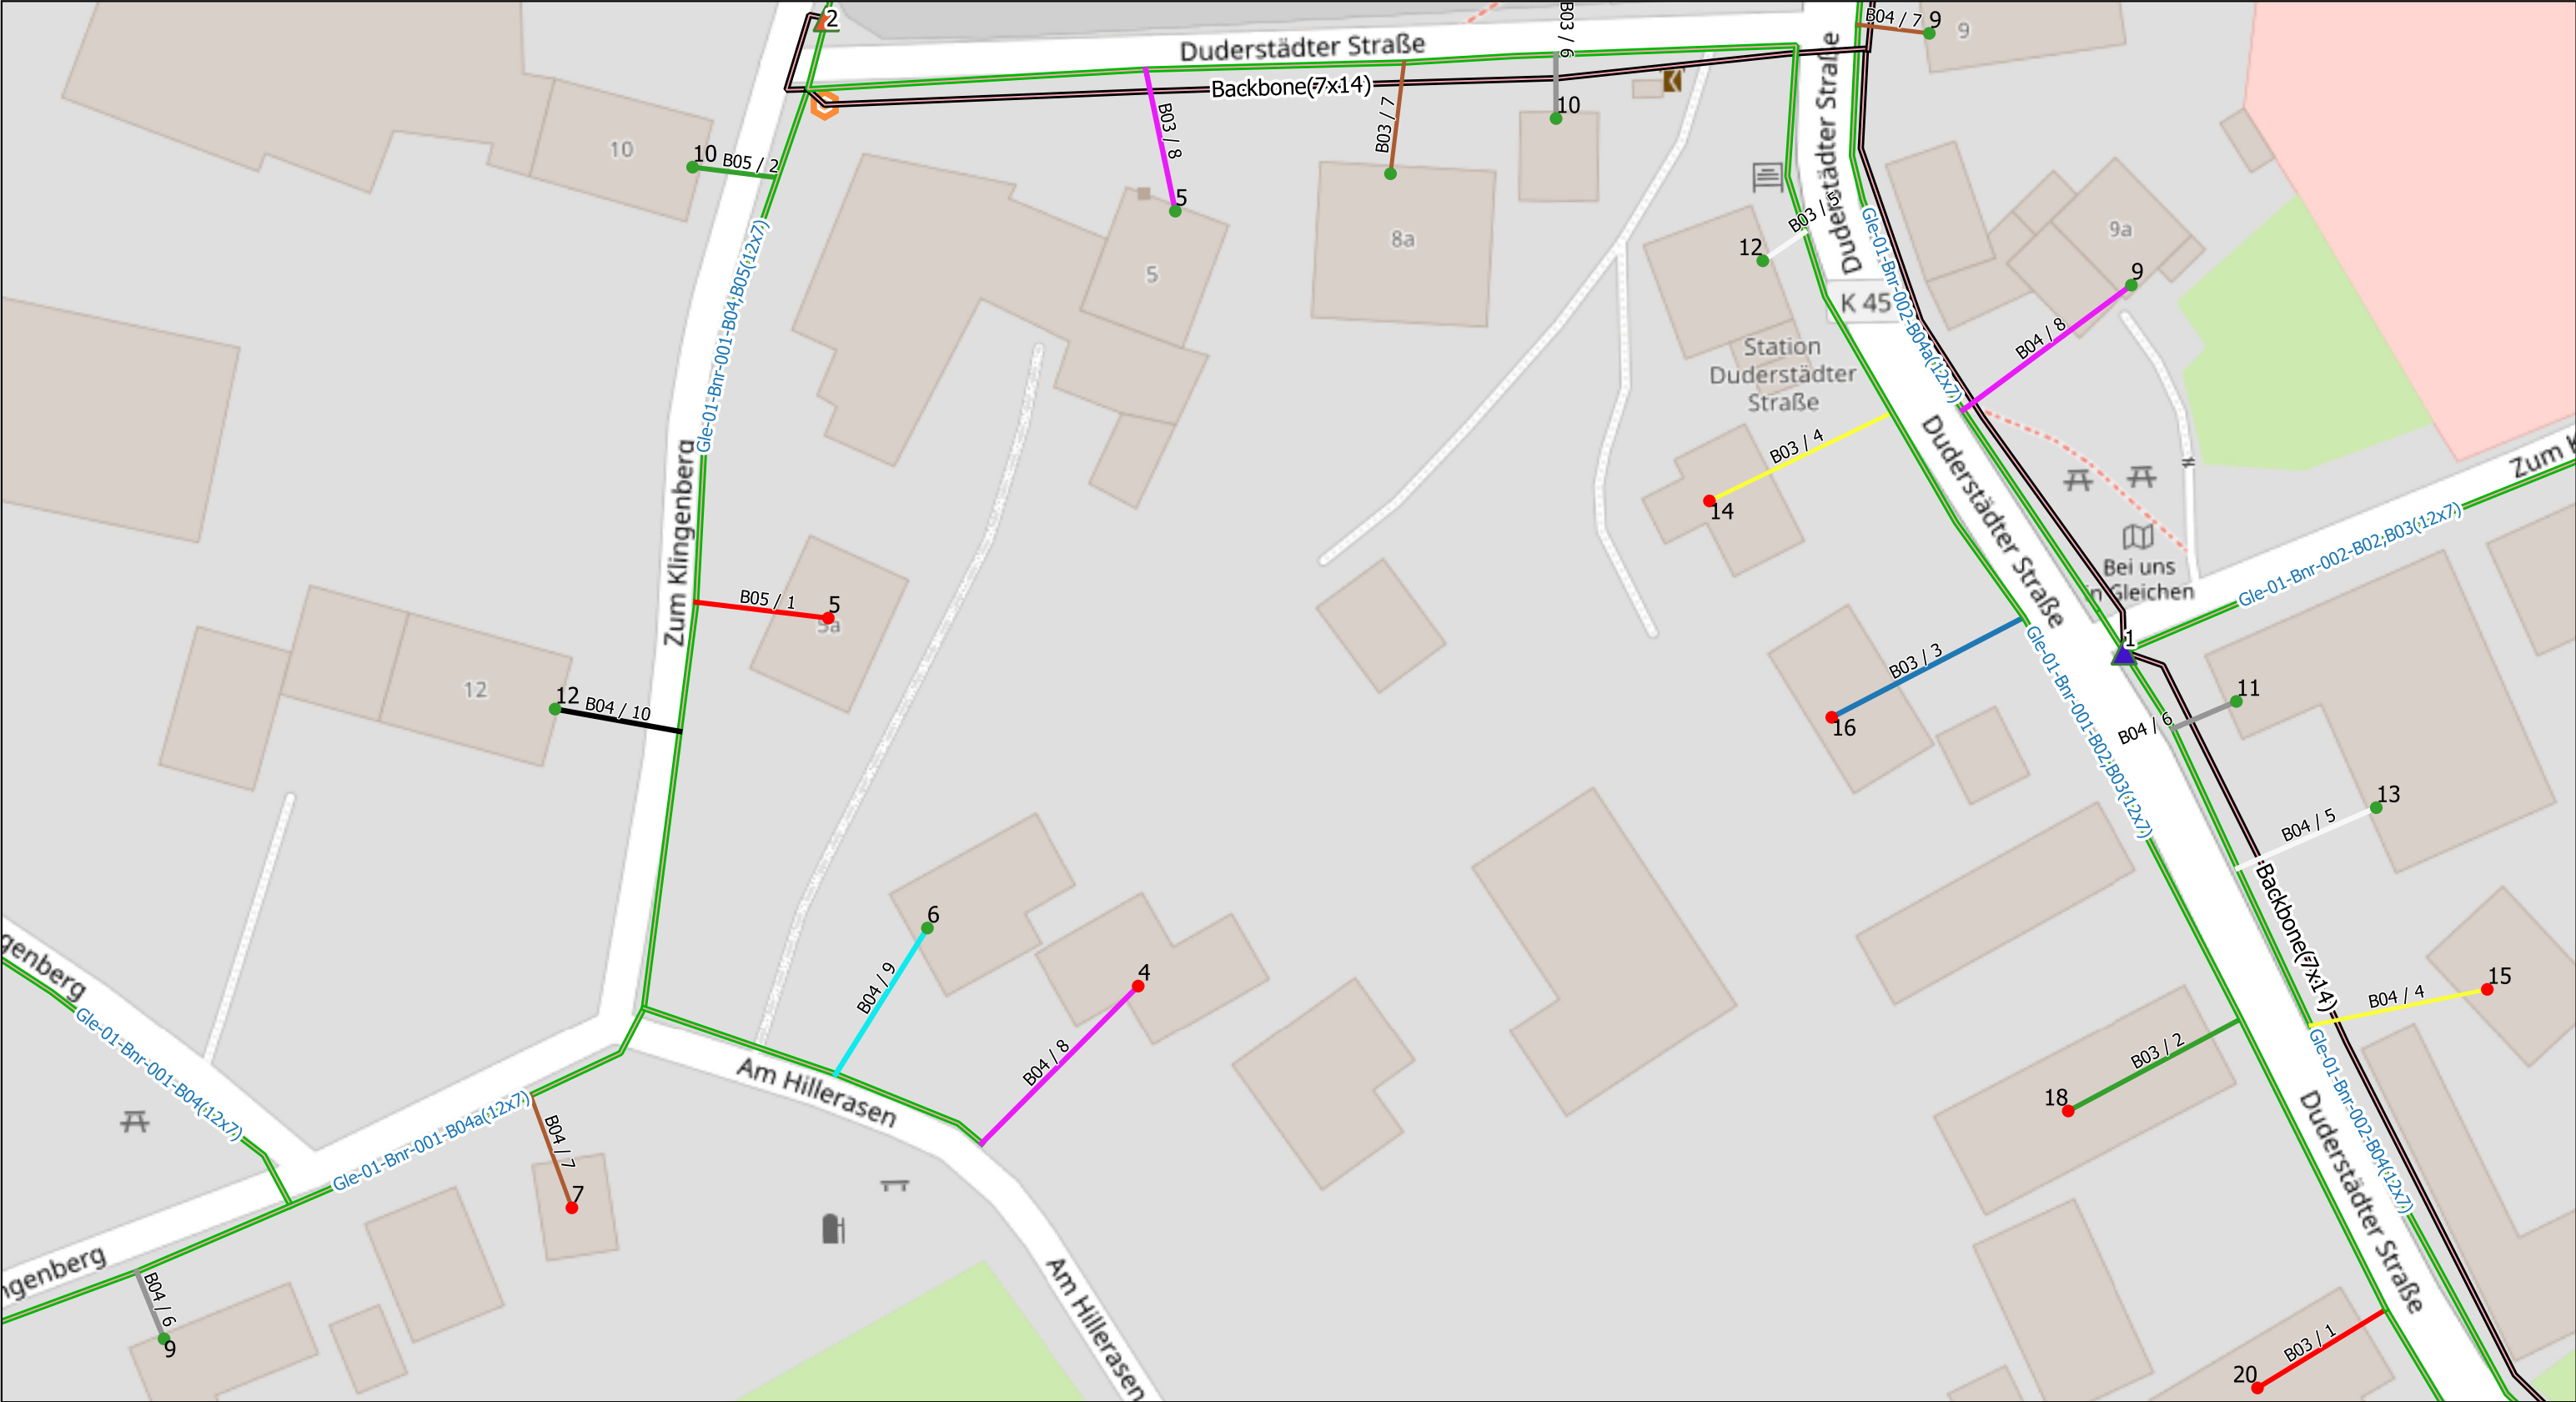

Legende:

MFG

Liegenschaften:

1(Active)

2(Passive)

NVT:


1(48)

2(96)

Rohrverband(12x7/4)


Backbone(7x14/10)

	Ausführungsplan	Beienrode, Gleichen	AG=GNC/Geotel AN=JU-BEtonbau
	Date	Name	
Gezeichnet	16.09.2023		Trassenlänge= 2057m
Bearbeitet			Plan/Zeichnungsnummer: 5/12
Geprüft			Achtung! Änderungen sind mit der Bauleitung abzusprechen

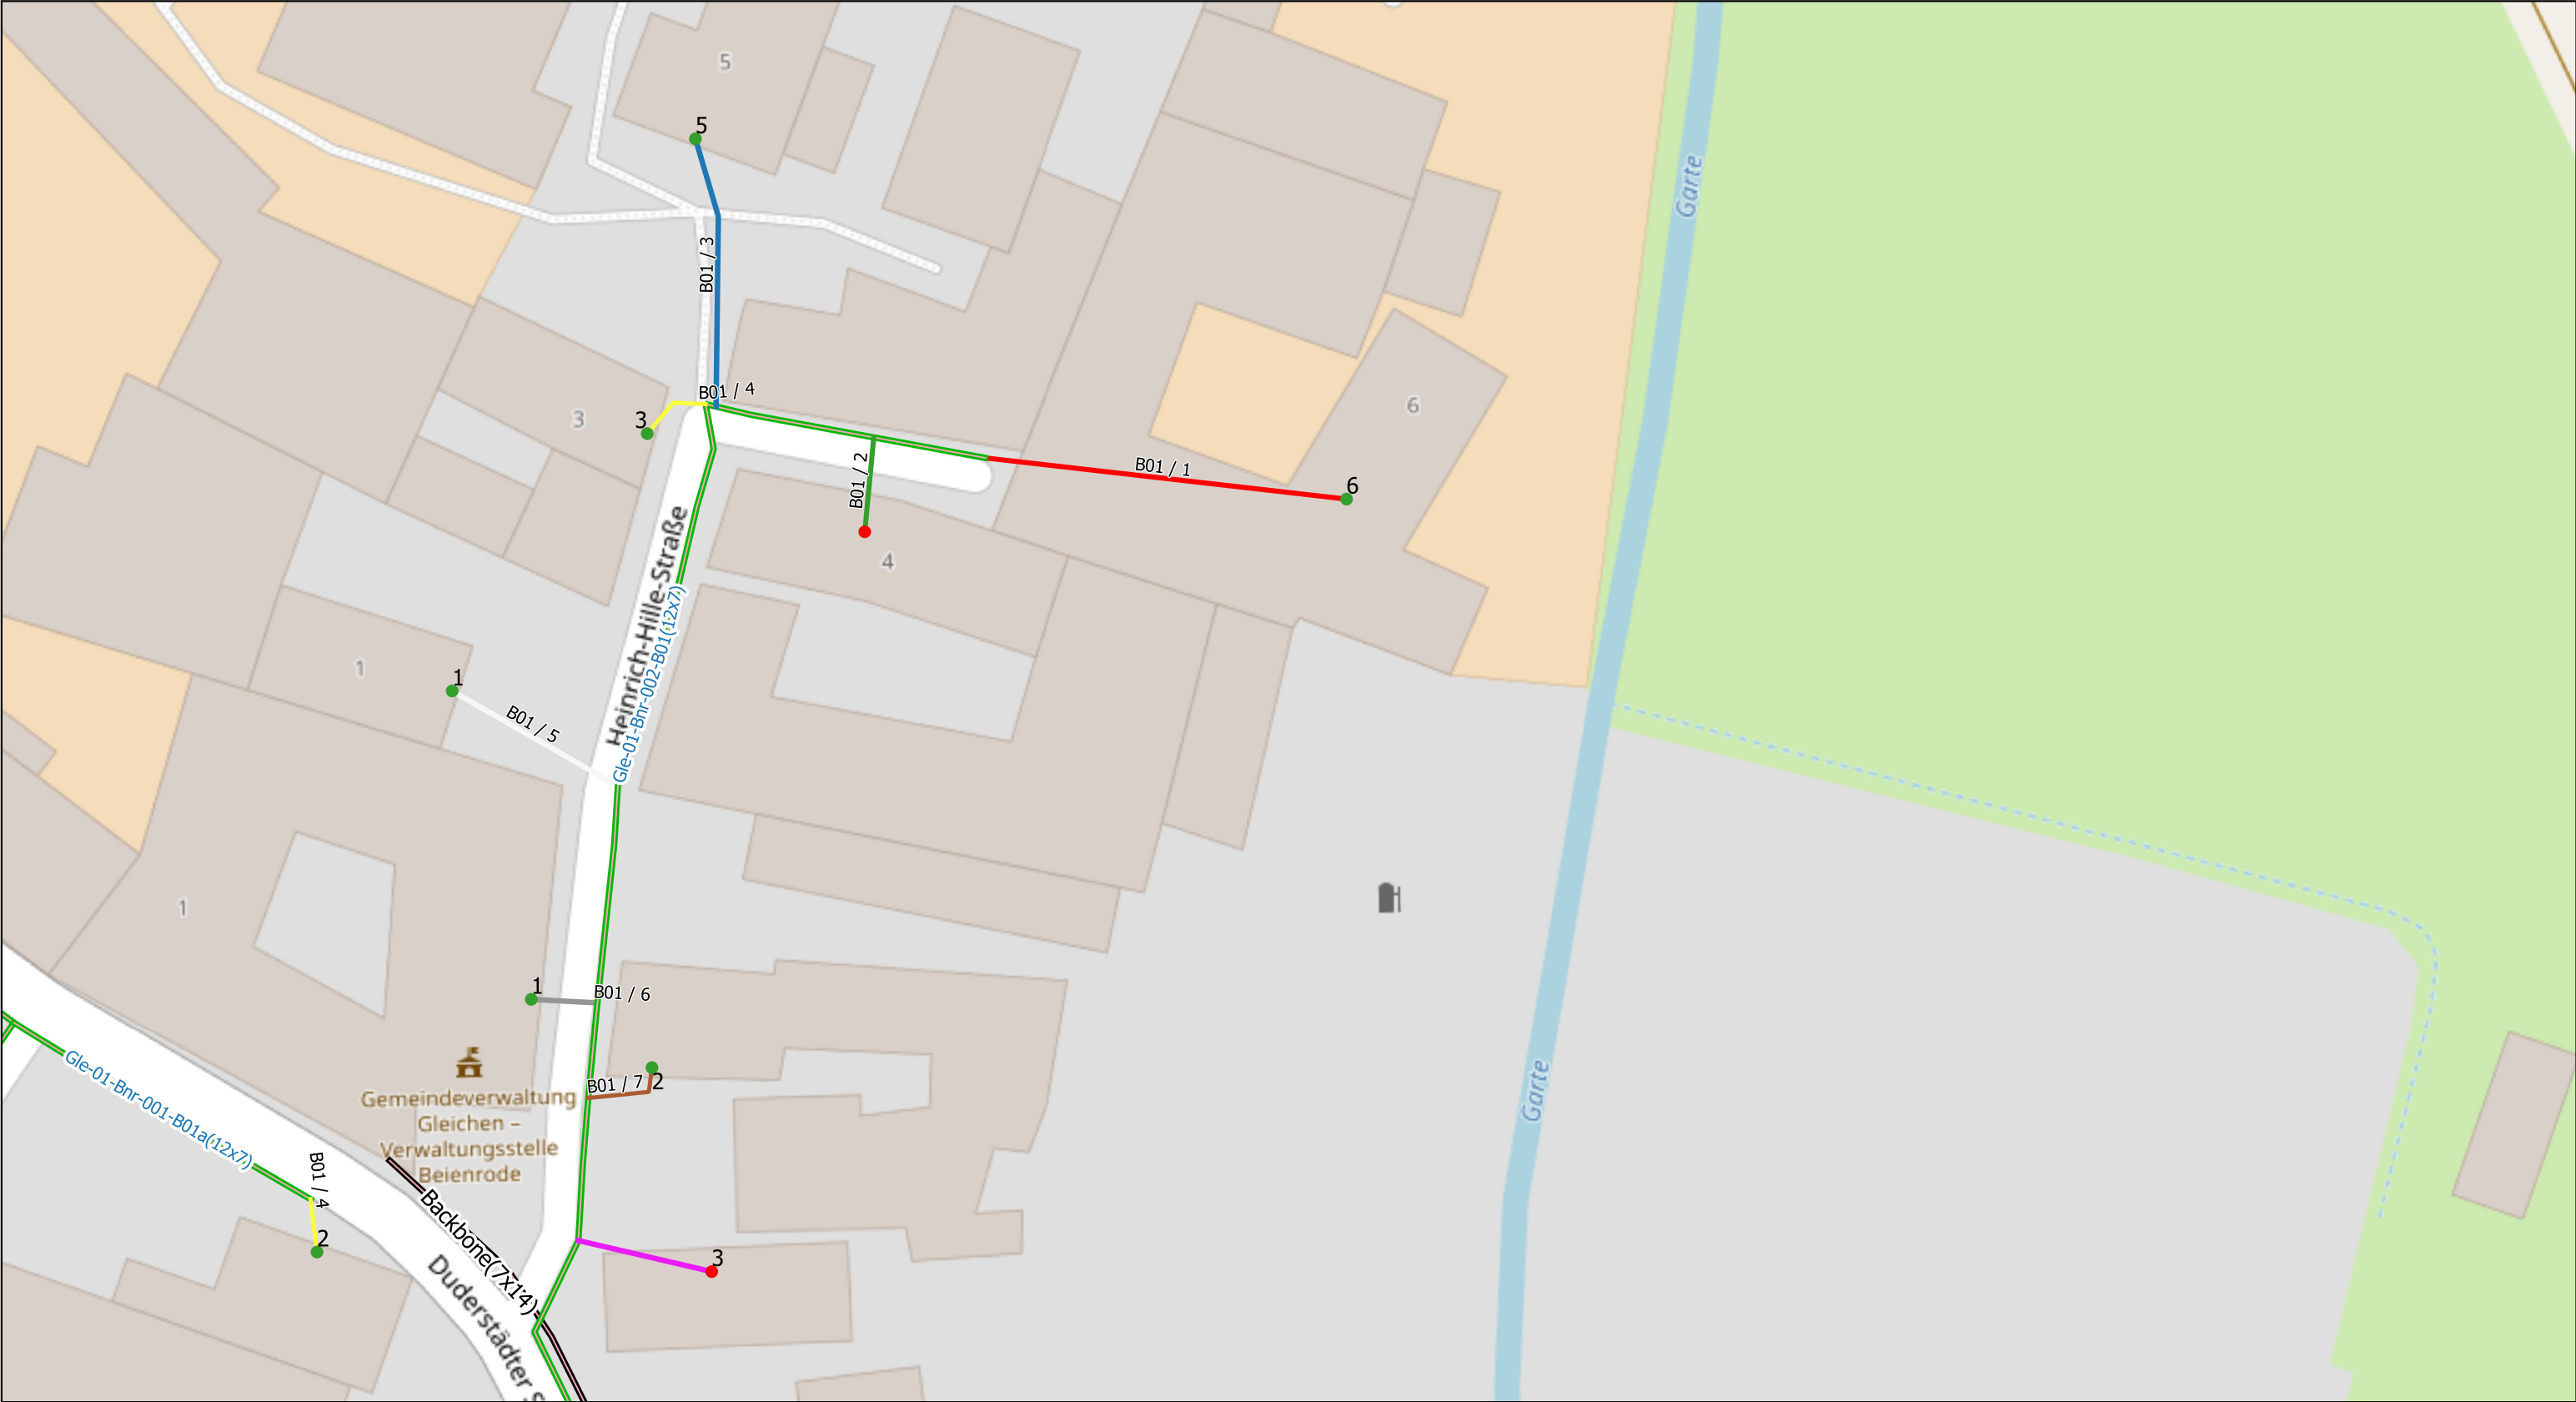

Legende:


- MFG
- Liegenschaften:
 - 1(Active)
 - 2(Passive)
- NVT:
 - 1(48)
 - 2(96)
- Rohrverband(12x7/4)
- Backbone(7x14/10)

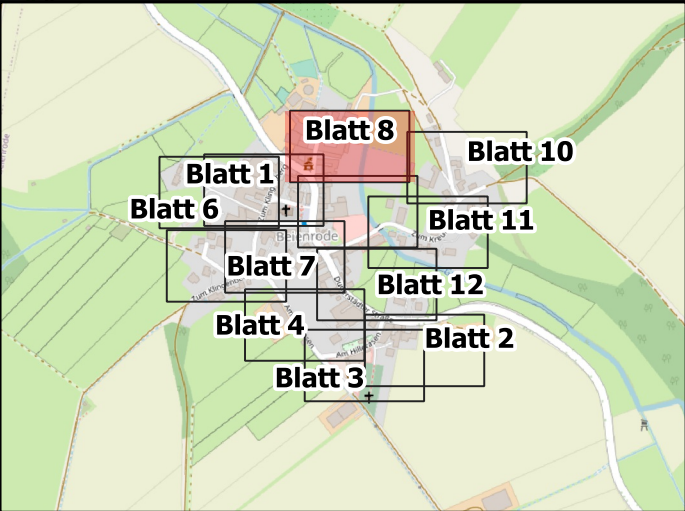

	Ausführungsplan	Beienrode, Gleichen	AG=GNC/Geotel AN=JU-BEtonbau
	Date	Name	
Gezeichnet	16.09.2023		Trassenlänge= 2057m
Bearbeitet			Plan/Zeichnungsnummer: 8/12
Geprüft			Achtung! Änderungen sind mit der Bauleitung abzusprechen




Legende: MFG Liegenschaften: 1(Active) 2(Passive) NVT: 1(48) 2(96) Rohrverband(12x7/4) Backbone(7x14/10)			Ausführungsplan	Beienrode, Gleichen	AG=GNC/Geotel AN=JU-BEtonbau
			Date	Name	Trassenlänge= 2057m
		Gezeichnet	16.09.2023		
		Bearbeitet			Plan/Zeichnungsnummer: 9/12
		Geprüft			Achtung! Änderungen sind mit der Bauleitung abzusprechen

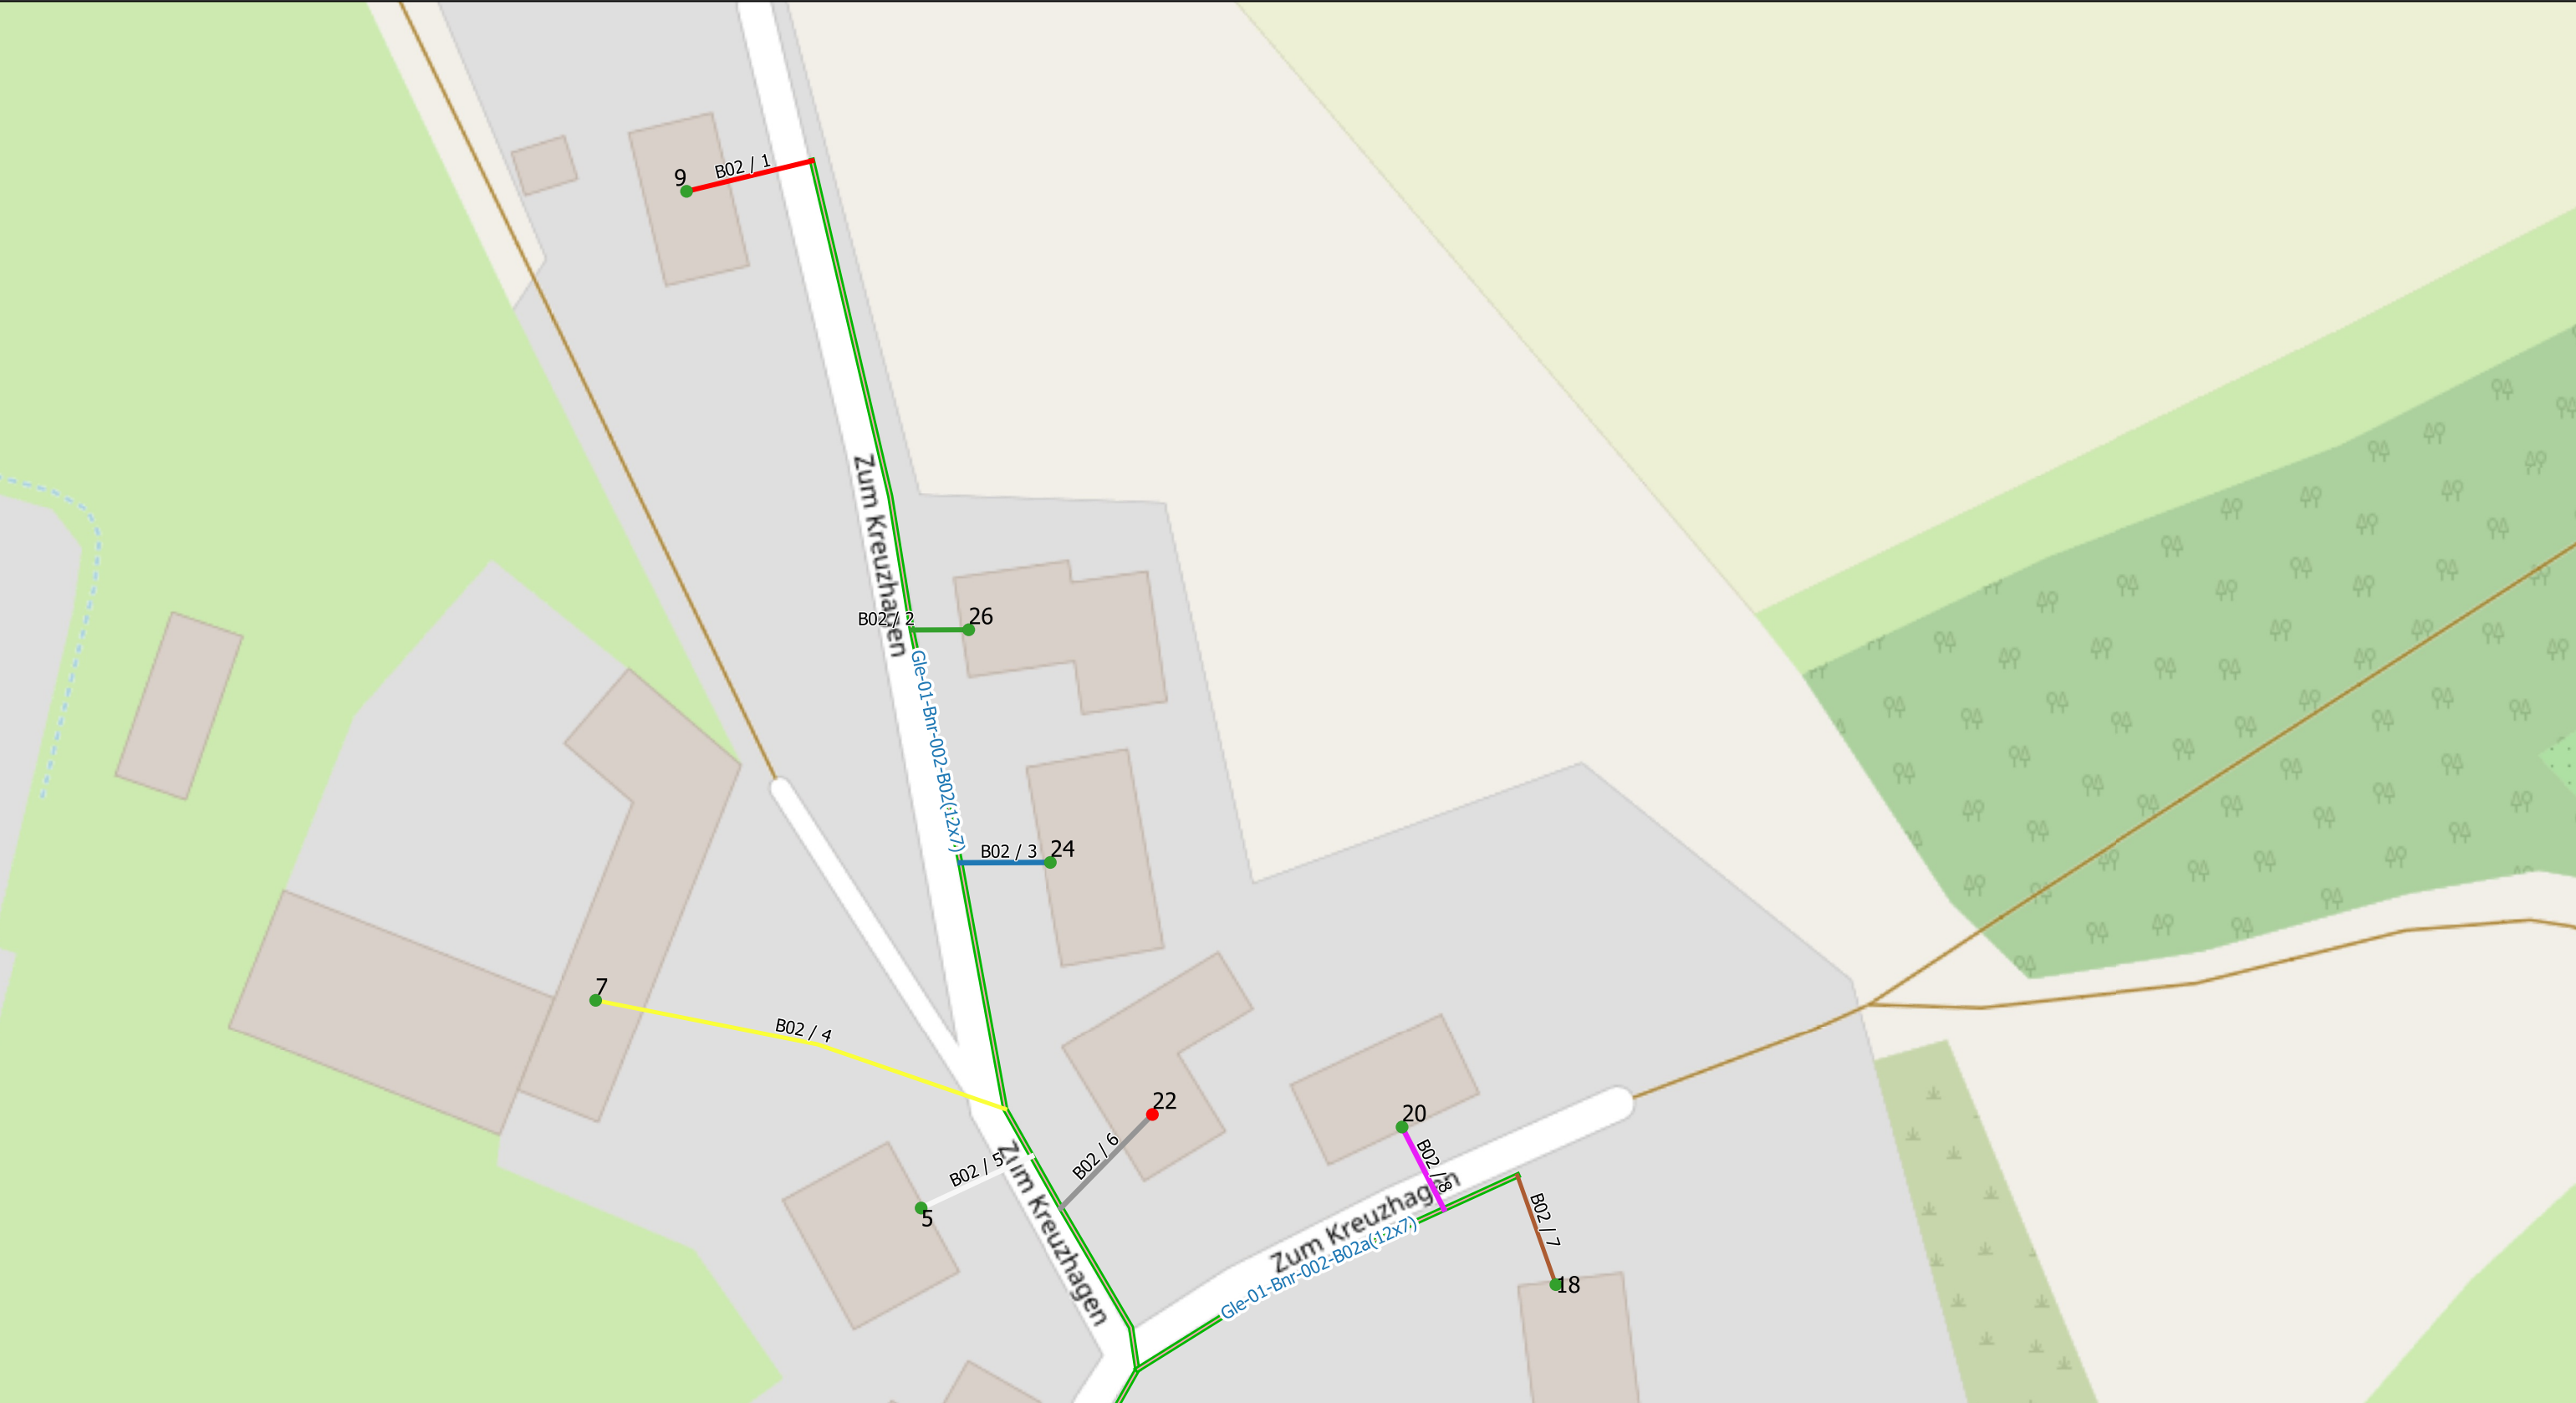


Legende:

- MFG
- Liegenschaften:
 - 1(Active)
 - 2(Passive)
- NVT:
 - 1(48)
 - 2(96)
- Rohrverband(12x7/4)
- Backbone(7x14/10)

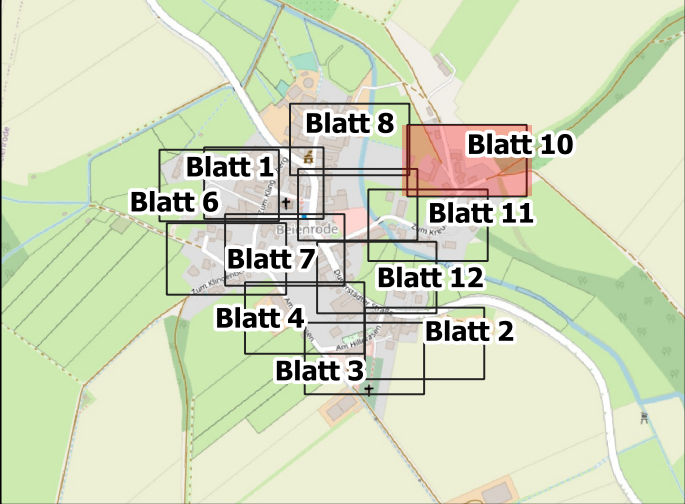


	Ausführungsplan	Beienrode, Gleichen	AG=GNC/Geotel AN=JU-BEtonbau
	Date	Name	Trassenlänge= 2057m
Gezeichnet	16.09.2023		
Bearbeitet			Plan/Zeichnungsnummer: 10/12
Geprüft			Achtung! Änderungen sind mit der Bauleitung abzusprechen

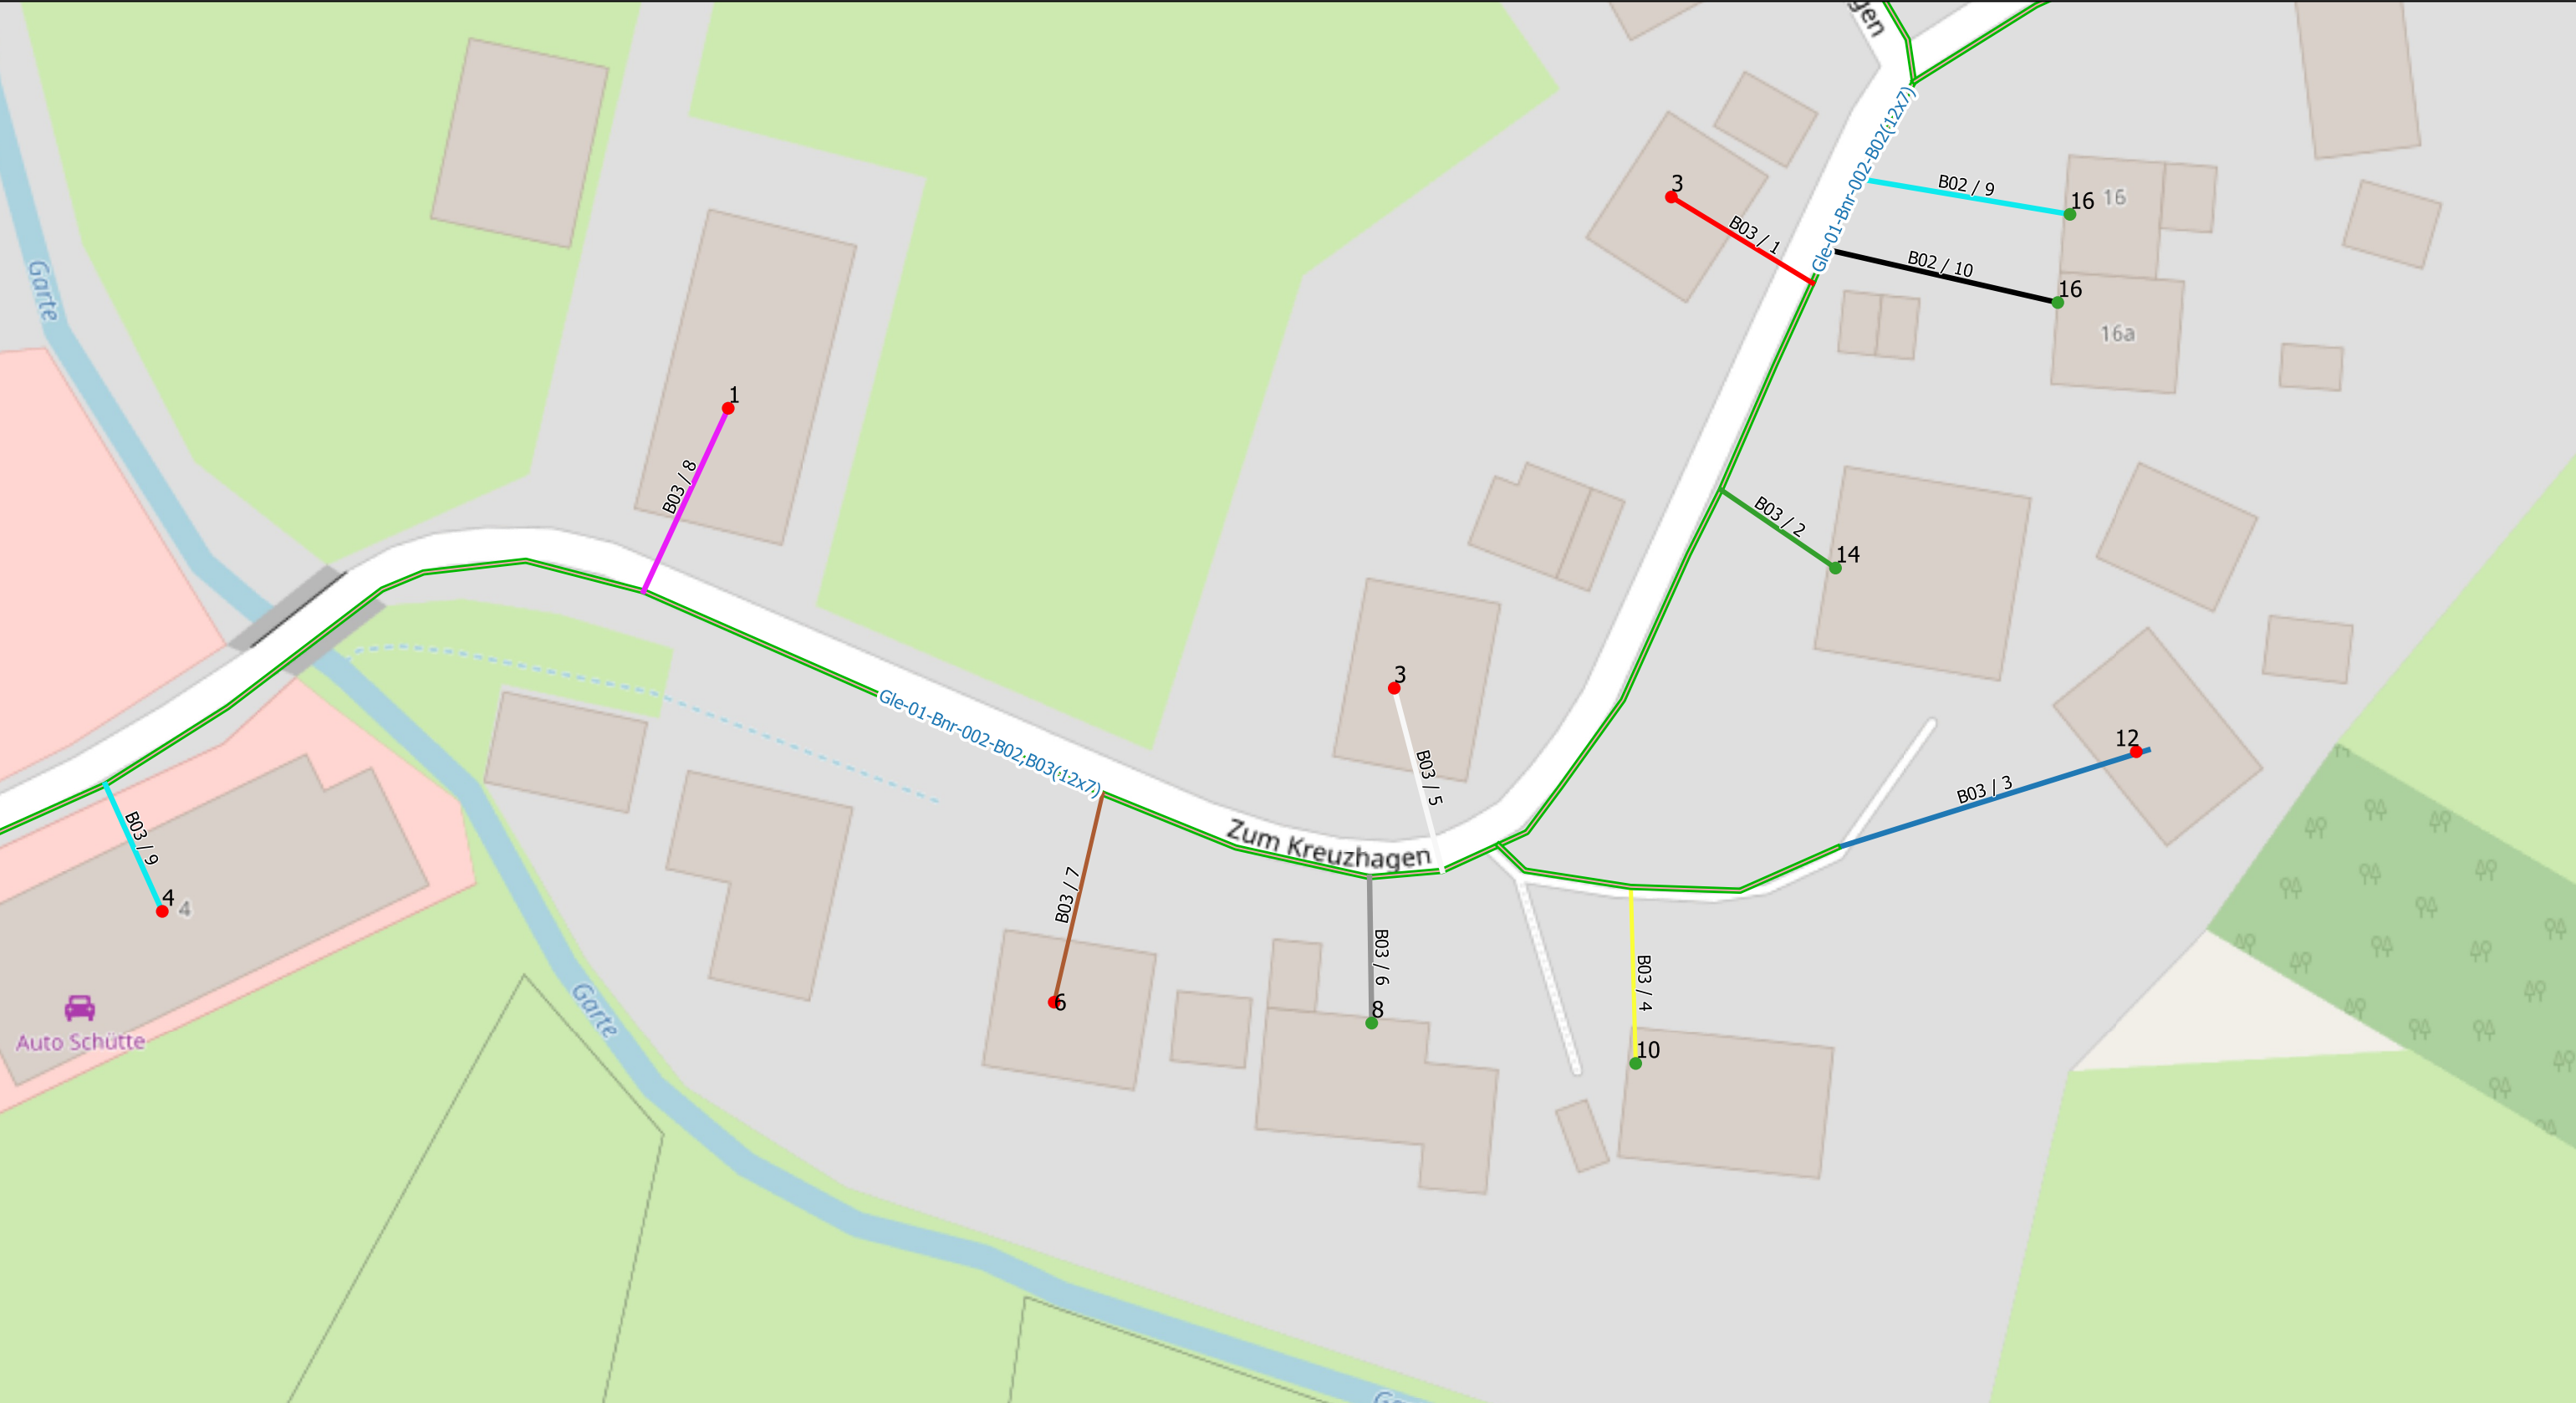


Legende:

- MFG
- Liegenschaften:
 - 1(Active)
 - 2(Passive)
- NVT:
 - 1(48)
 - 2(96)
 - Rohrverband(12x7/4)
 - Backbone(7x14/10)

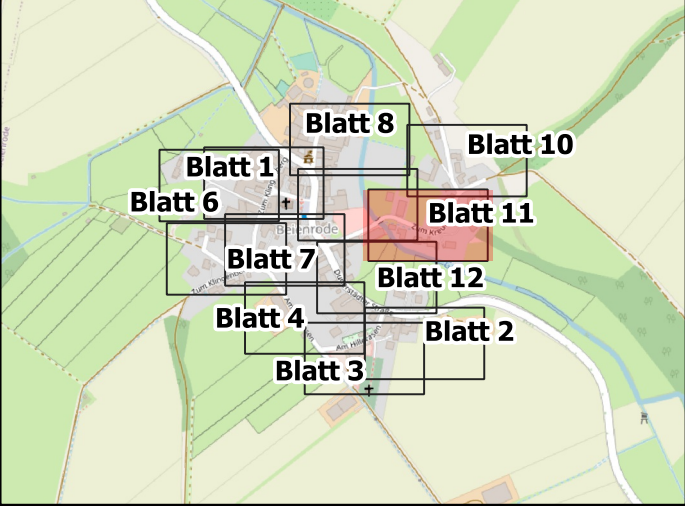


	Ausführungsplan	Beienrode, Gleichen	AG=GNC/Geotel AN=JU-BEtonbau
	Date	Name	Trassenlänge= 2057m
Gezeichnet	16.09.2023		
Bearbeitet			Plan/Zeichnungsnummer: 11/12
Geprüft			Achtung! Änderungen sind mit der Bauleitung abzusprechen

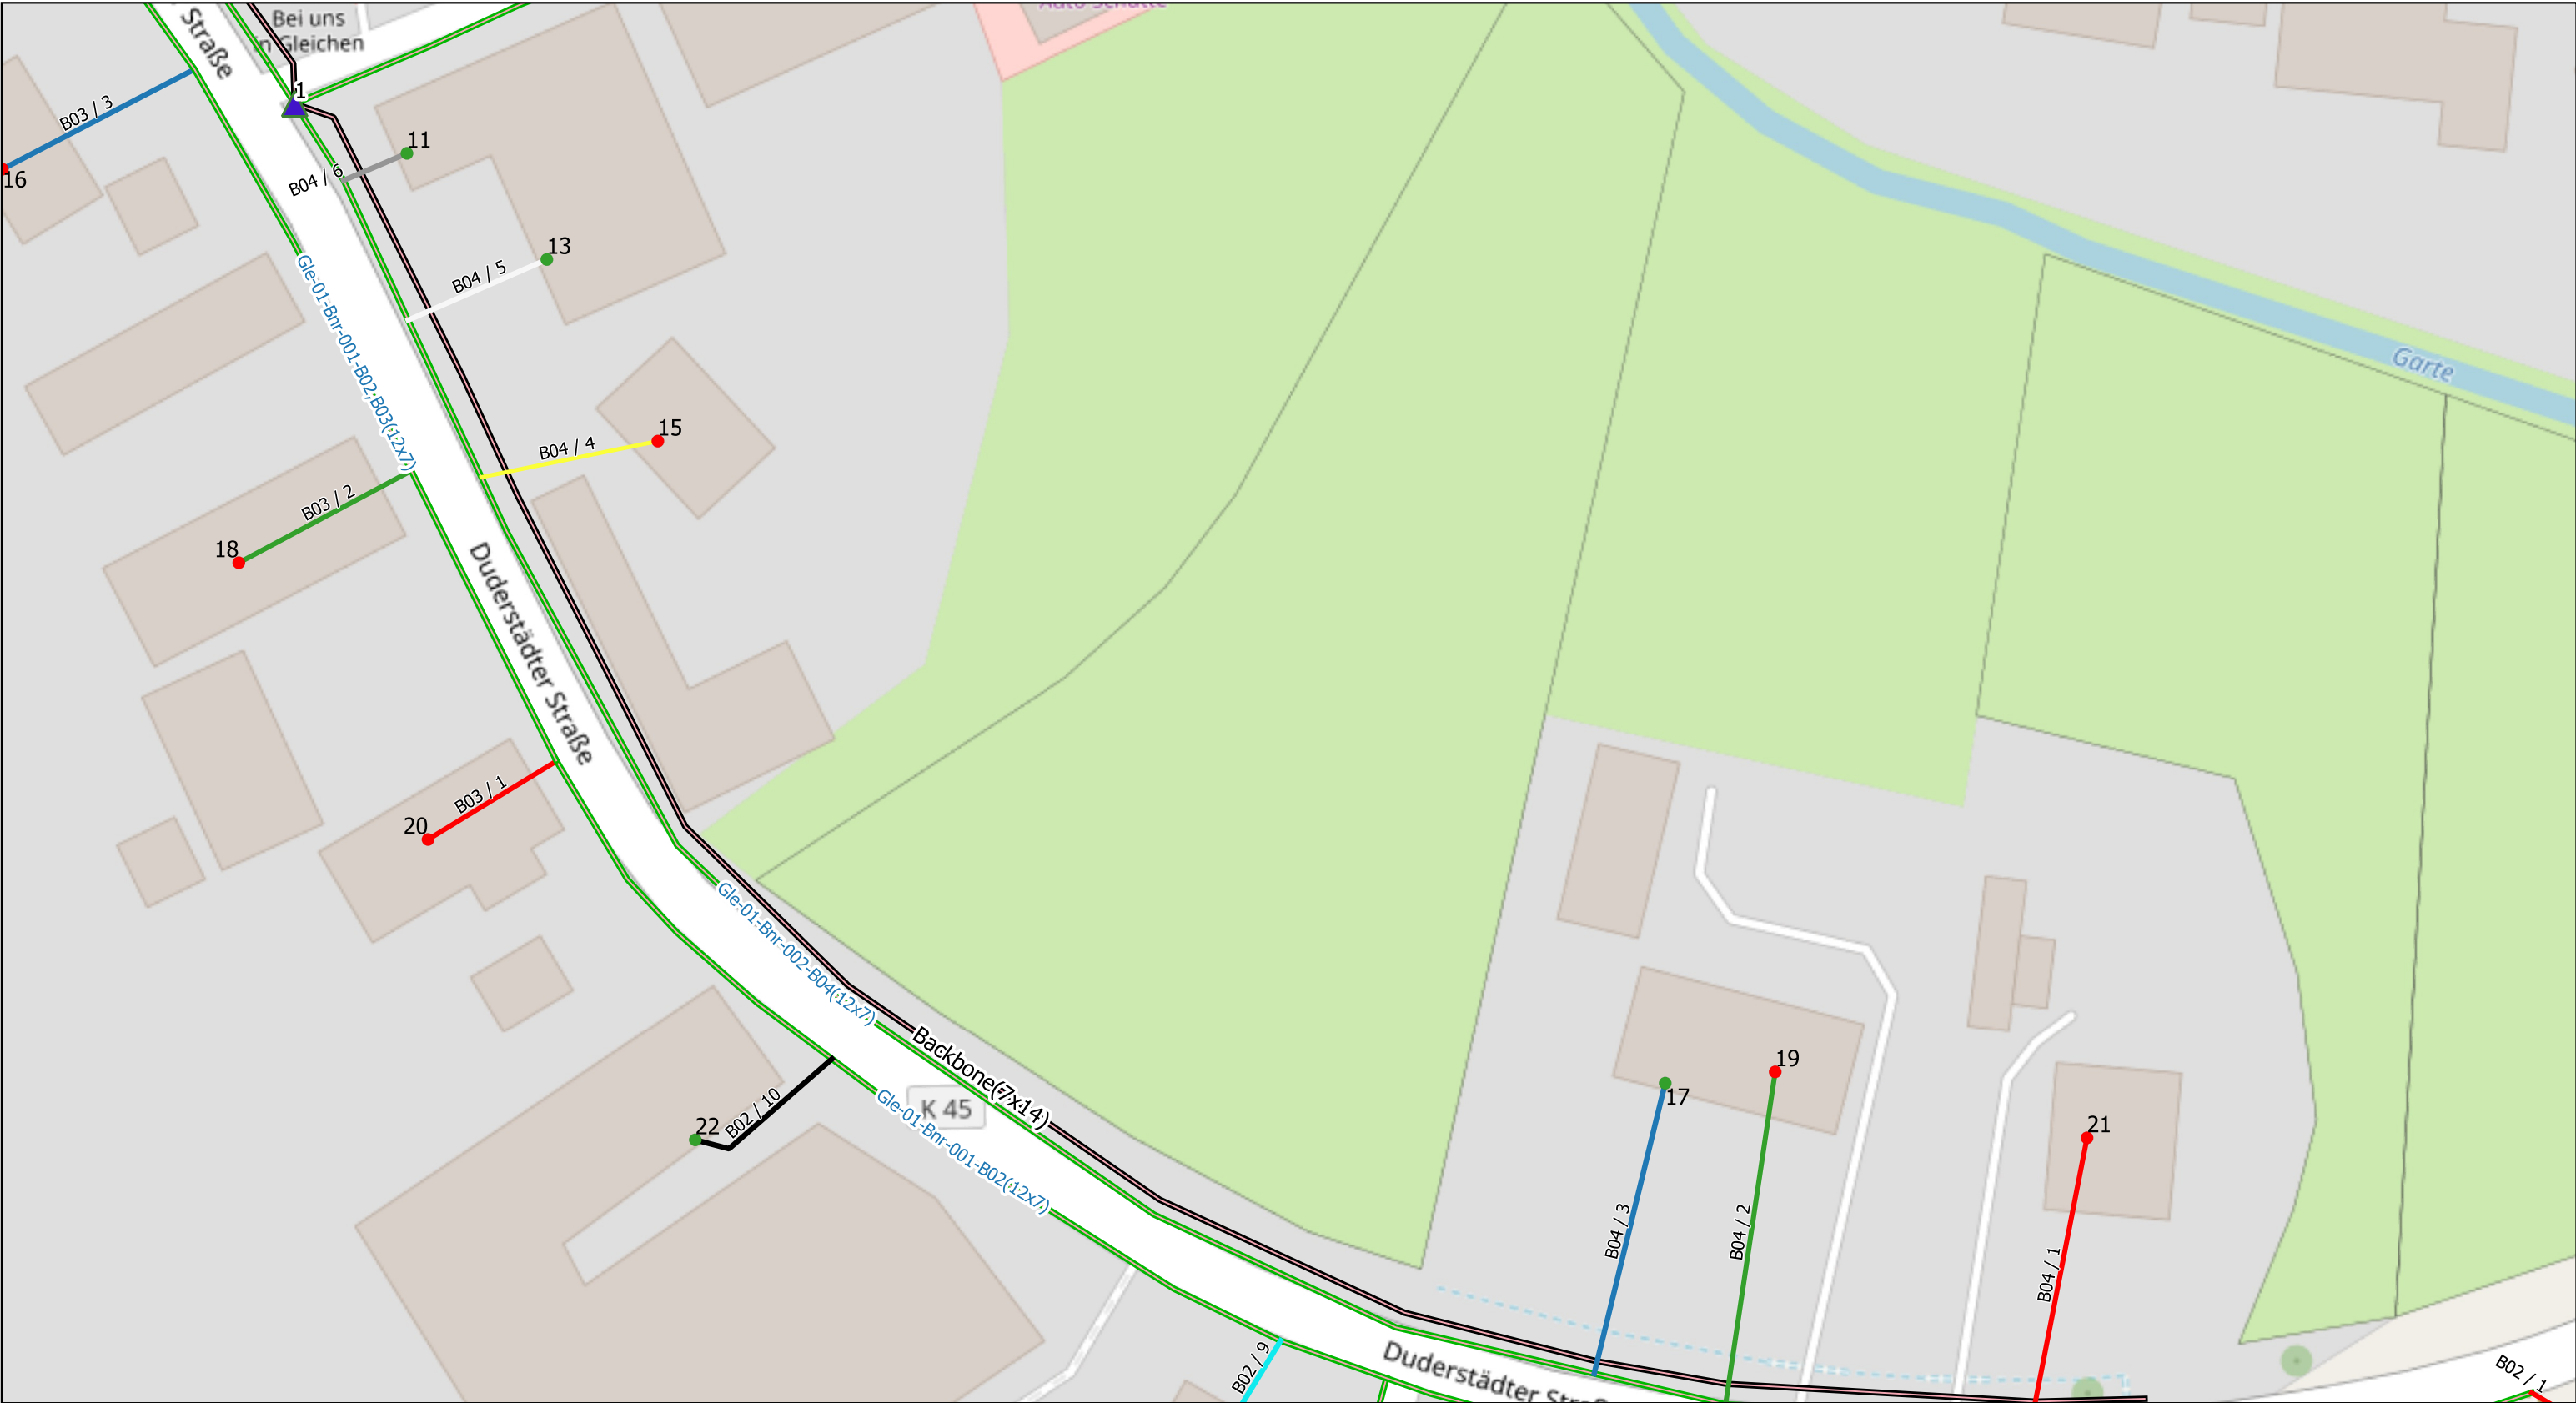

Legende:

-  MFG
- Liegenschaften:
 -  1(Active)
 -  2(Passive)
- NVT:
 -  1(48)
 -  2(96)
 -  Rohrverband(12x7/4)
 -  Backbone(7x14/10)

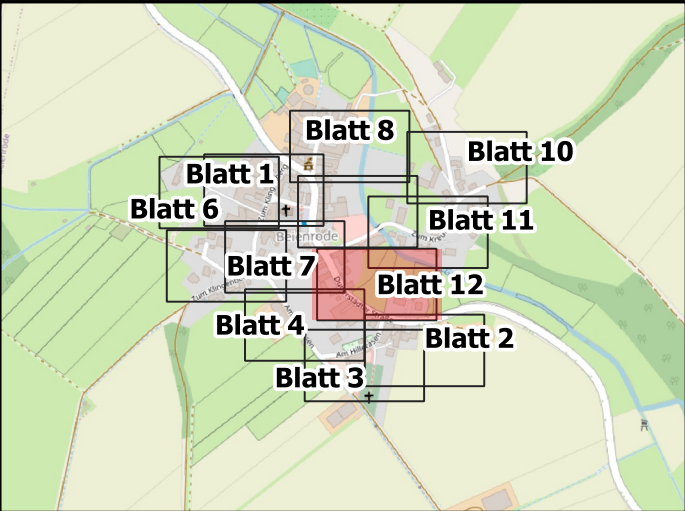

	Ausführungsplan	Beienrode, Gleichen	AG=GNC/Geotel AN=JU-BEtonbau
	Date	Name	
Gezeichnet	16.09.2023		Trassenlänge= 2057m
Bearbeitet			Plan/Zeichnungsnummer: 12/12
Geprüft			Achtung! Änderungen sind mit der Bauleitung abzusprechen