




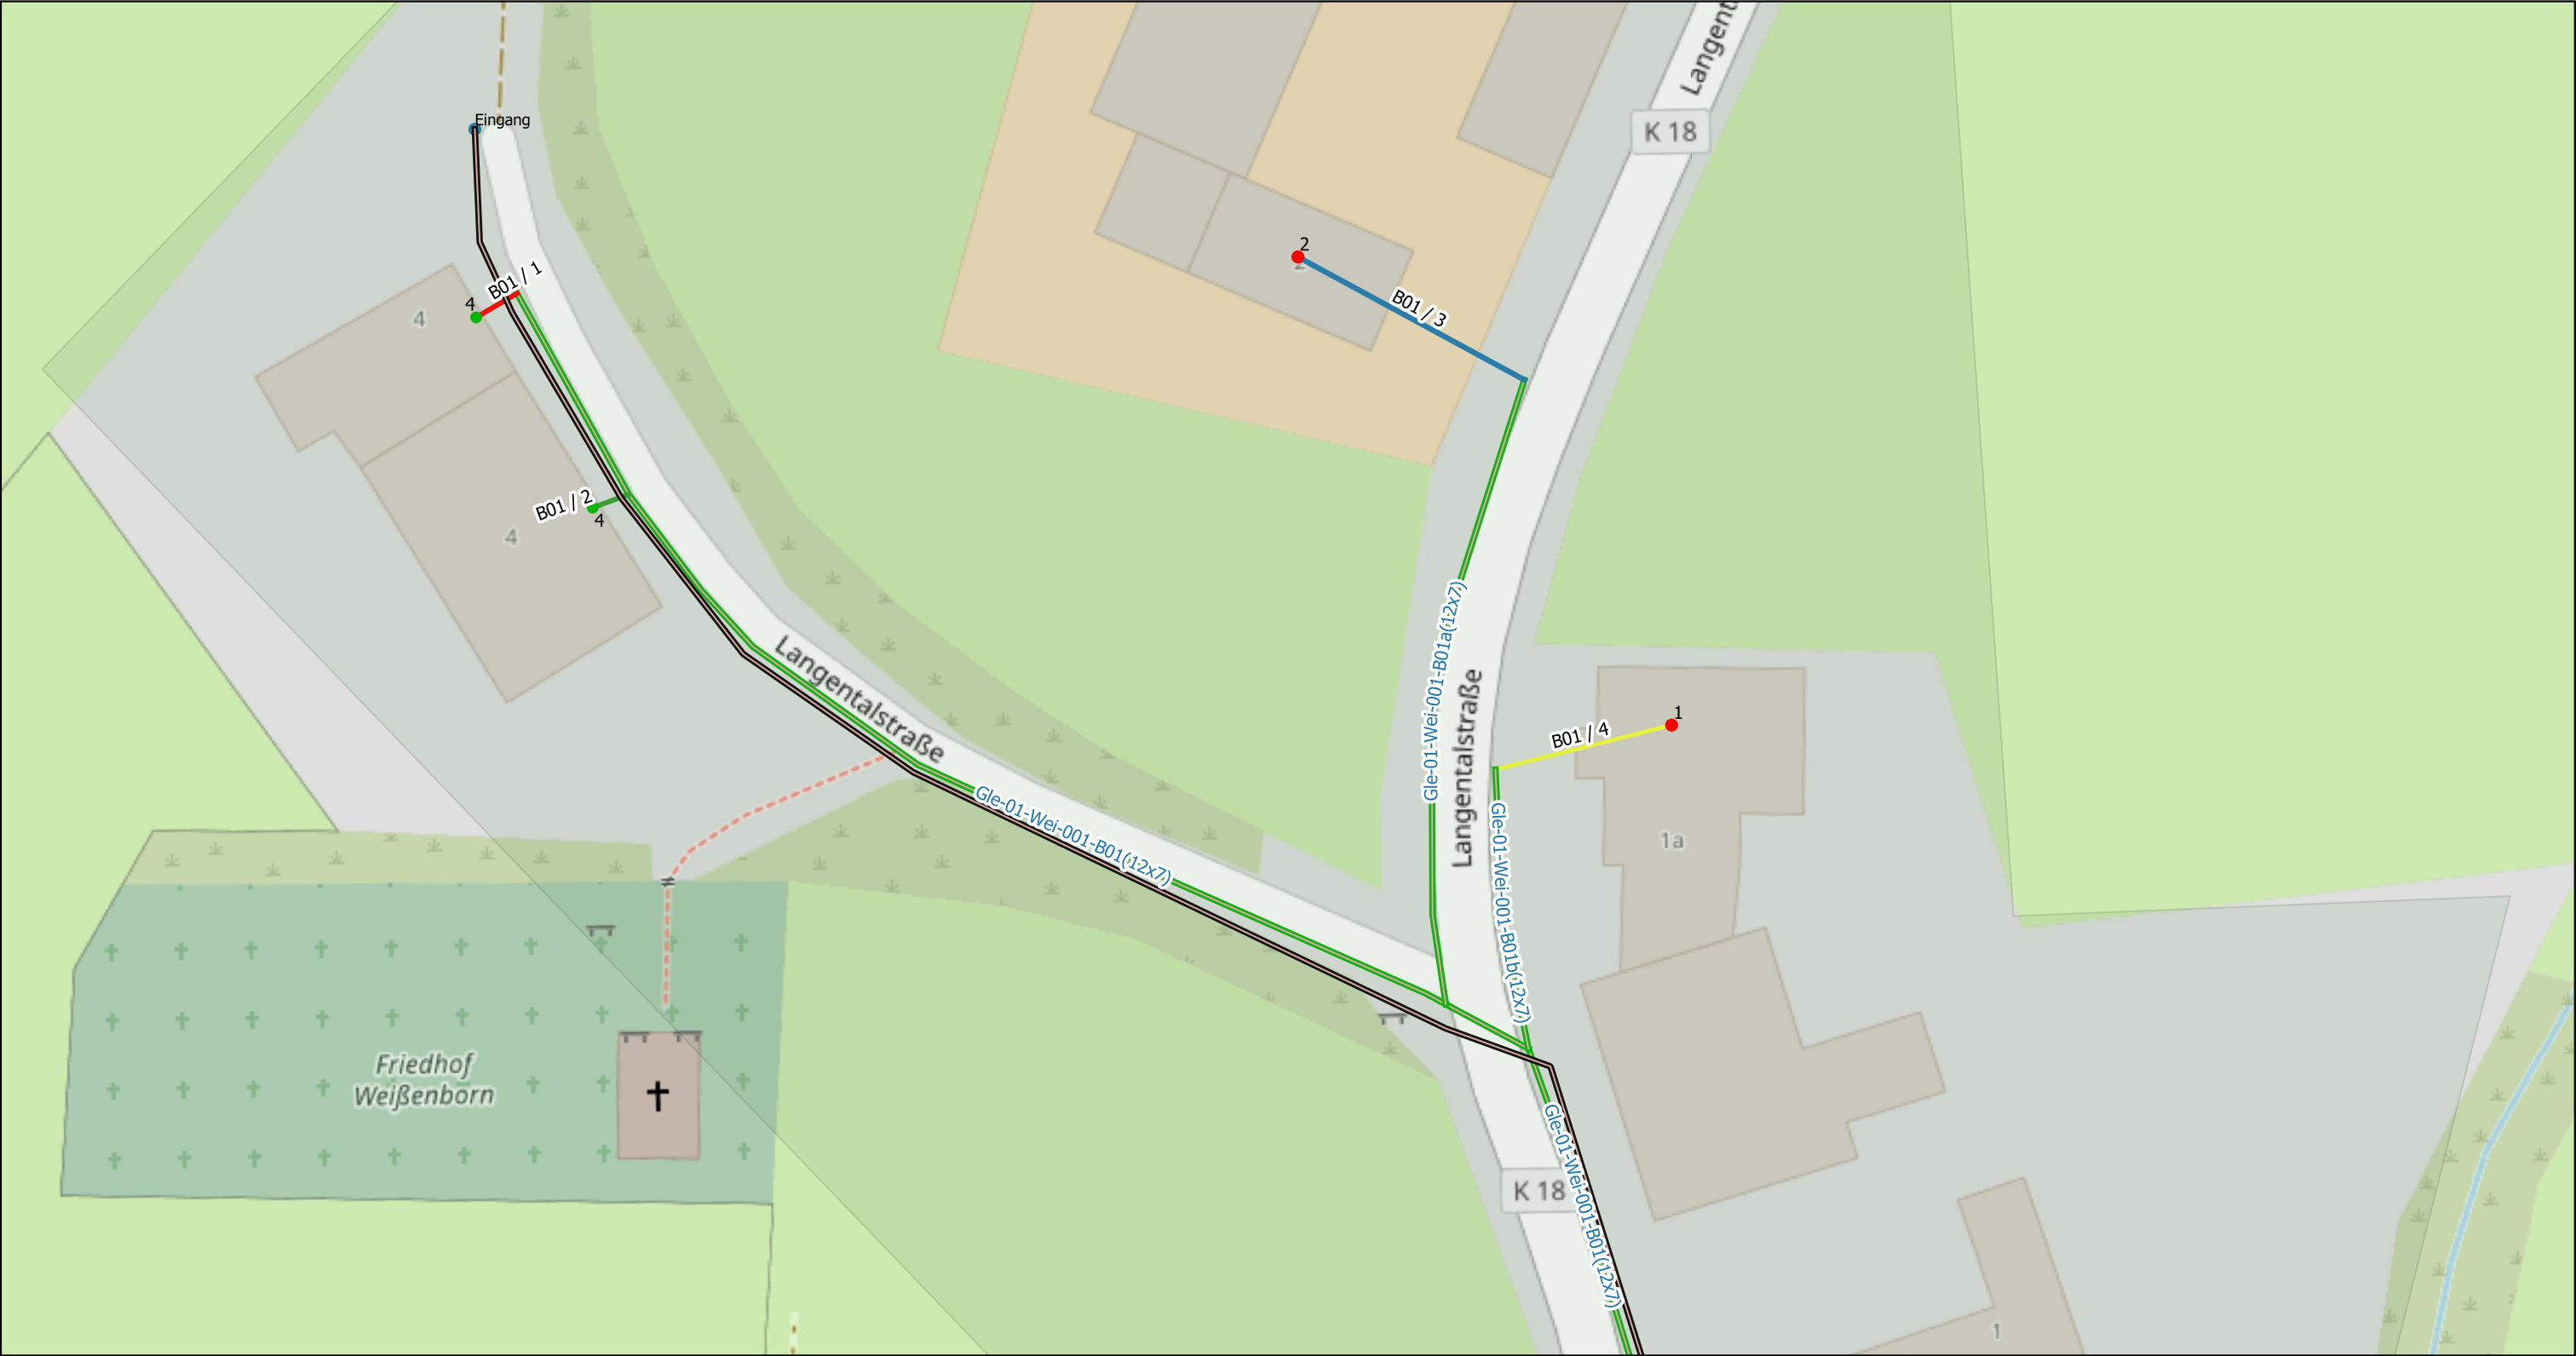

Legende: MFG Übergabepunkte Weissenborn NVT: 48 96 Liegenschaften: 1(Active) 2(Passive) Rohverband(12x7/4) Backbone(7x14/10)		Maßstab 1:500	Ausführungsplan	Weißenborn, Gleichen	AG=GNC/Geotel AN=JU-BAU
			Date	Name	Trassenlänge: 2488m
		Gezeichnet	18.09.2023		
		Bearbeitet			Plan/Zeichnungsnummer:1/12
		Geprüft			Achtung! Änderungen sind mit der Bauleitung abzusprechen

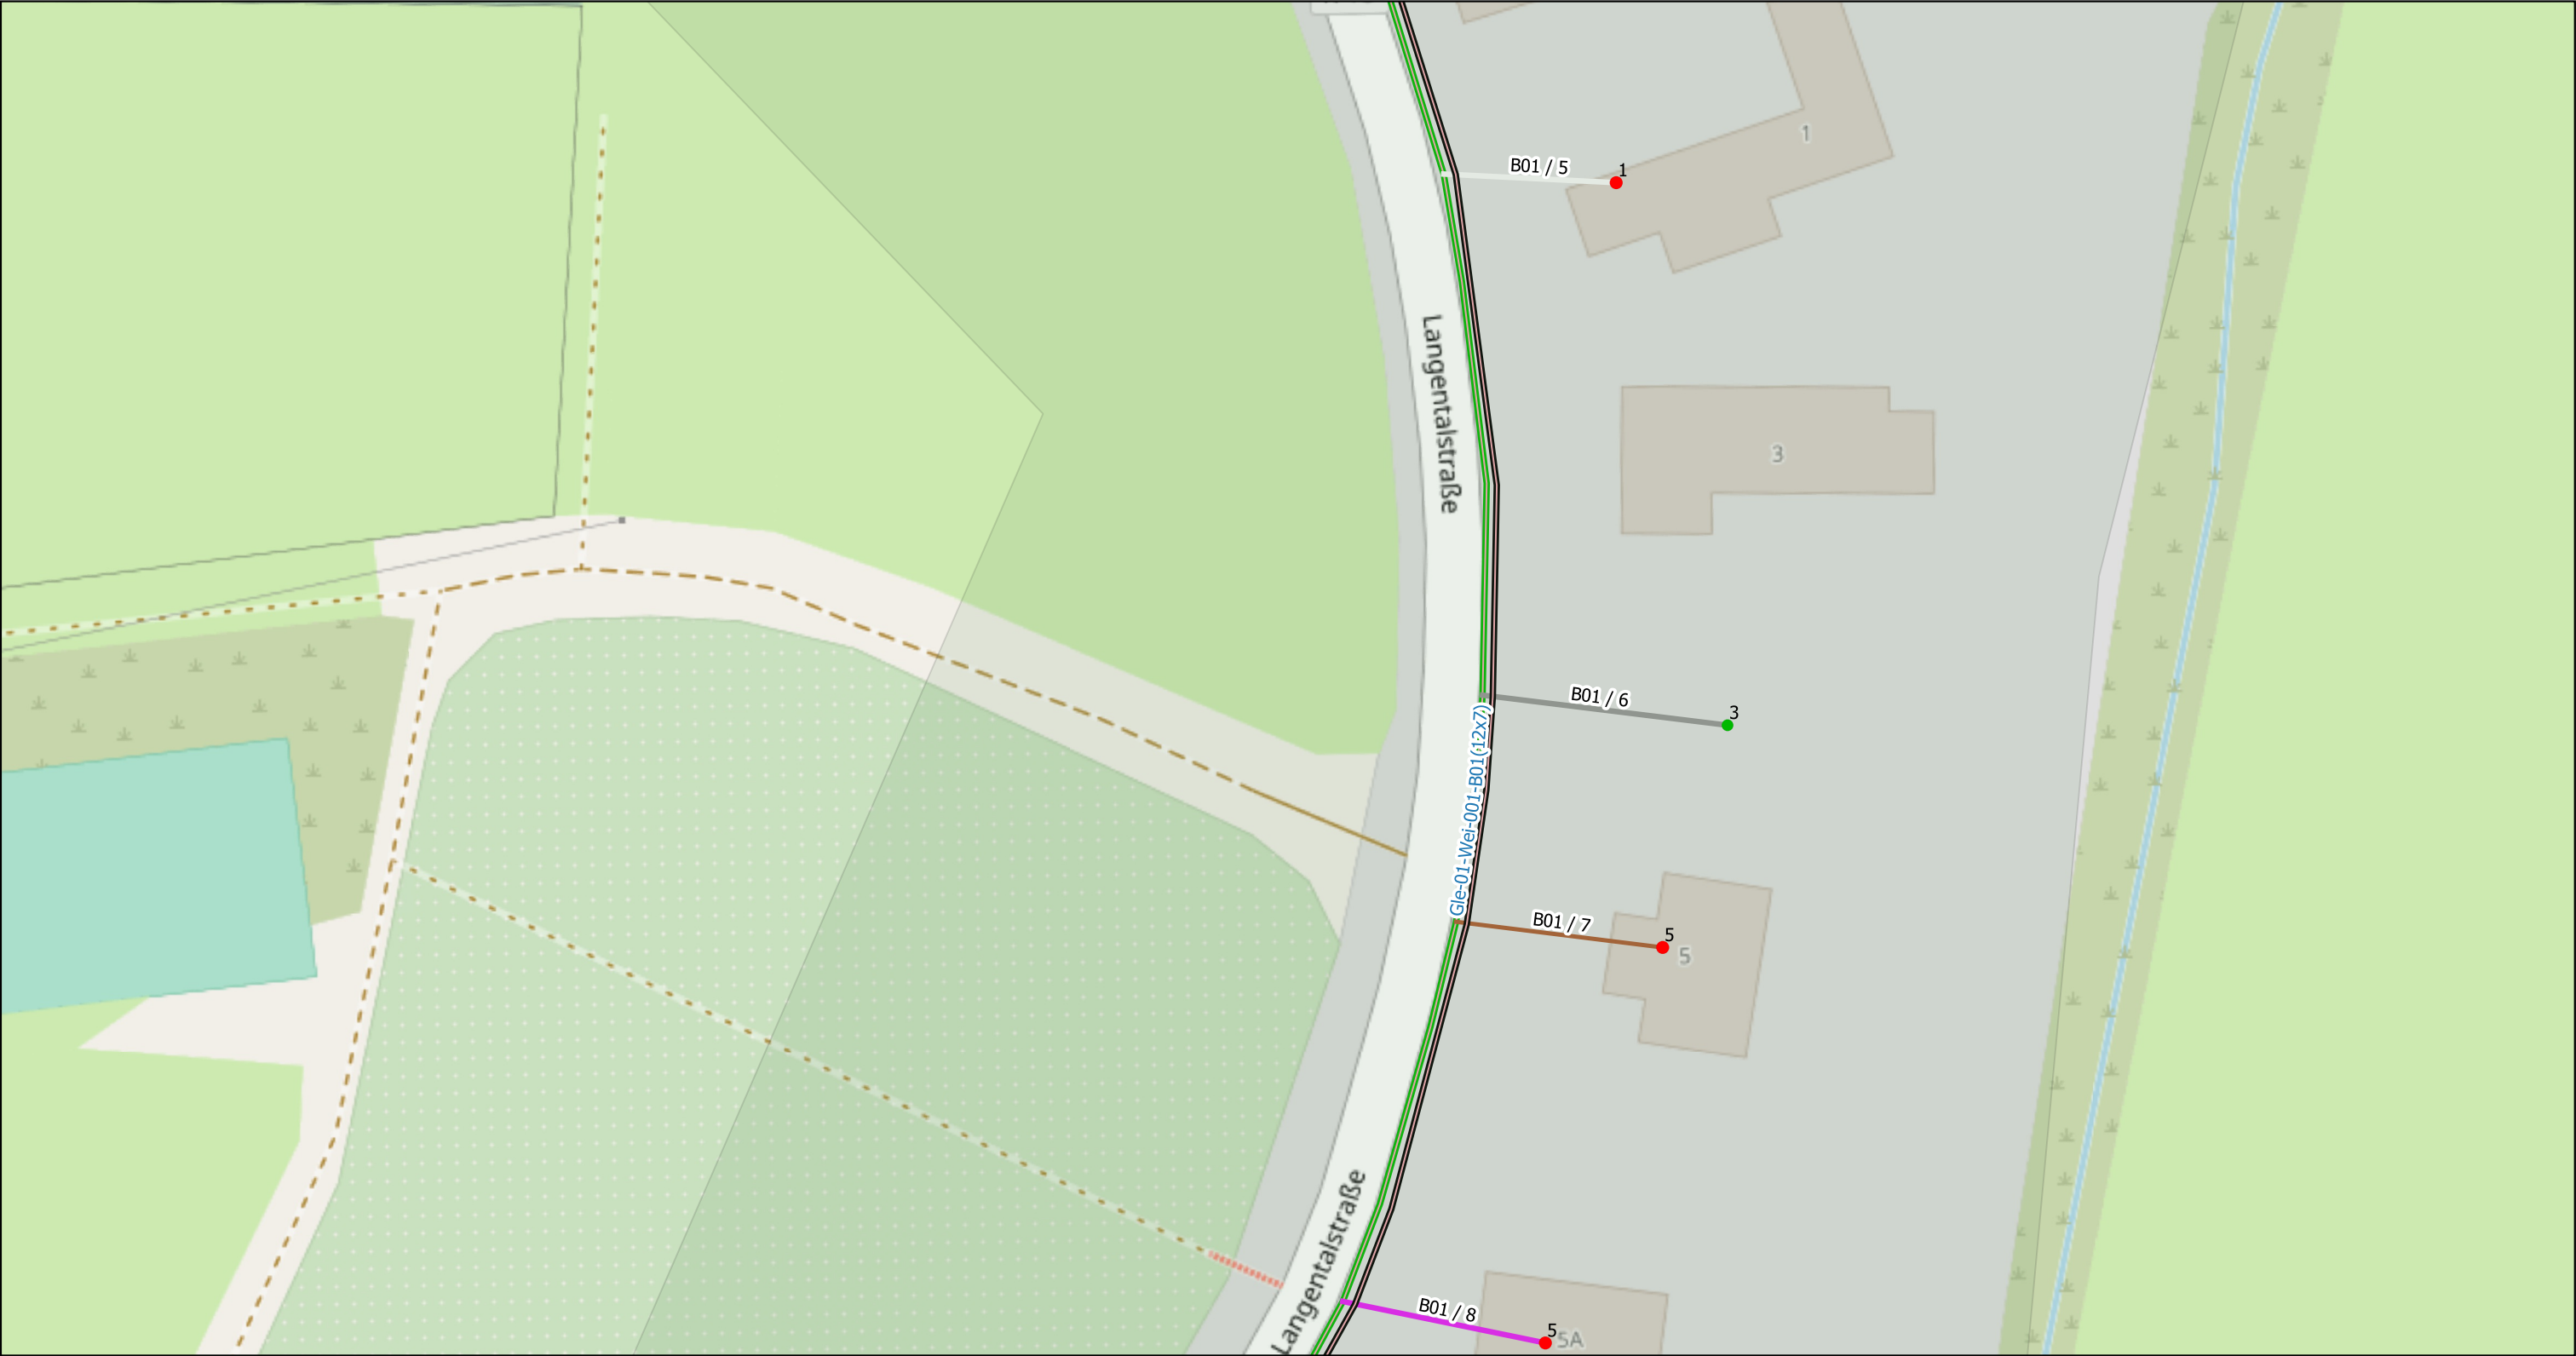


- Legende:**
- MFG
 - Übergabepunkte Weissenborn
 - NVT:
 - 48
 - 96
 - Liegenschaften:
 - 1(Active)
 - 2(Passive)
 - Rohverband(12x7/4)
 - Backbone(7x14/10)

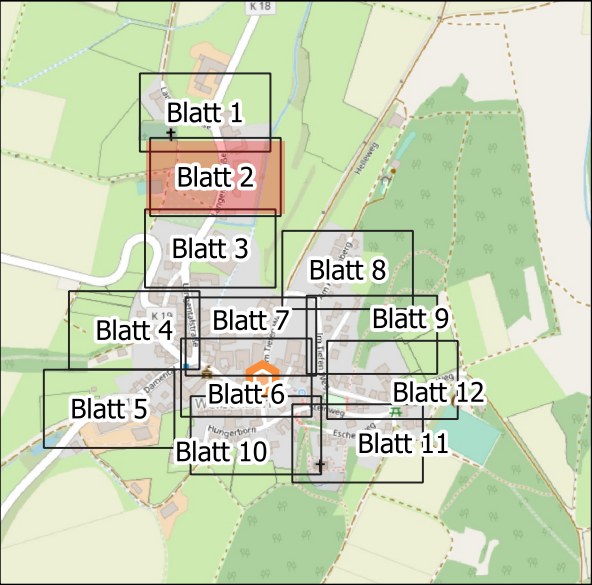

Maßstab 1:500	Ausführungsplan	Weißenborn, Gleichen	AG=GNC/Geotel AN=JU-BAU
	Date	Name	Trassenlänge: 2488m
Gezeichnet	18.09.2023		
Bearbeitet			Plan/Zeichnungsnummer:2/12
Geprüft			Achtung! Änderungen sind mit der Bauleitung abzusprechen



Legende: MFG Übergabepunkte Weissenborn NVT: 48 96 Liegenschaften: 1(Active) 2(Passive) Rohverband(12x7/4) Backbone(7x14/10)		Maßstab 1:500	Ausführungsplan	Weißenborn, Gleichen	AG=GNC/Geotel AN=JU-BAU
			Date	Name	Trassenlänge: 2488m
		Gezeichnet	18.09.2023		
		Bearbeitet			Plan/Zeichnungsnummer:3/12
		Geprüft	Achtung! Änderungen sind mit der Bauleitung abzusprechen		

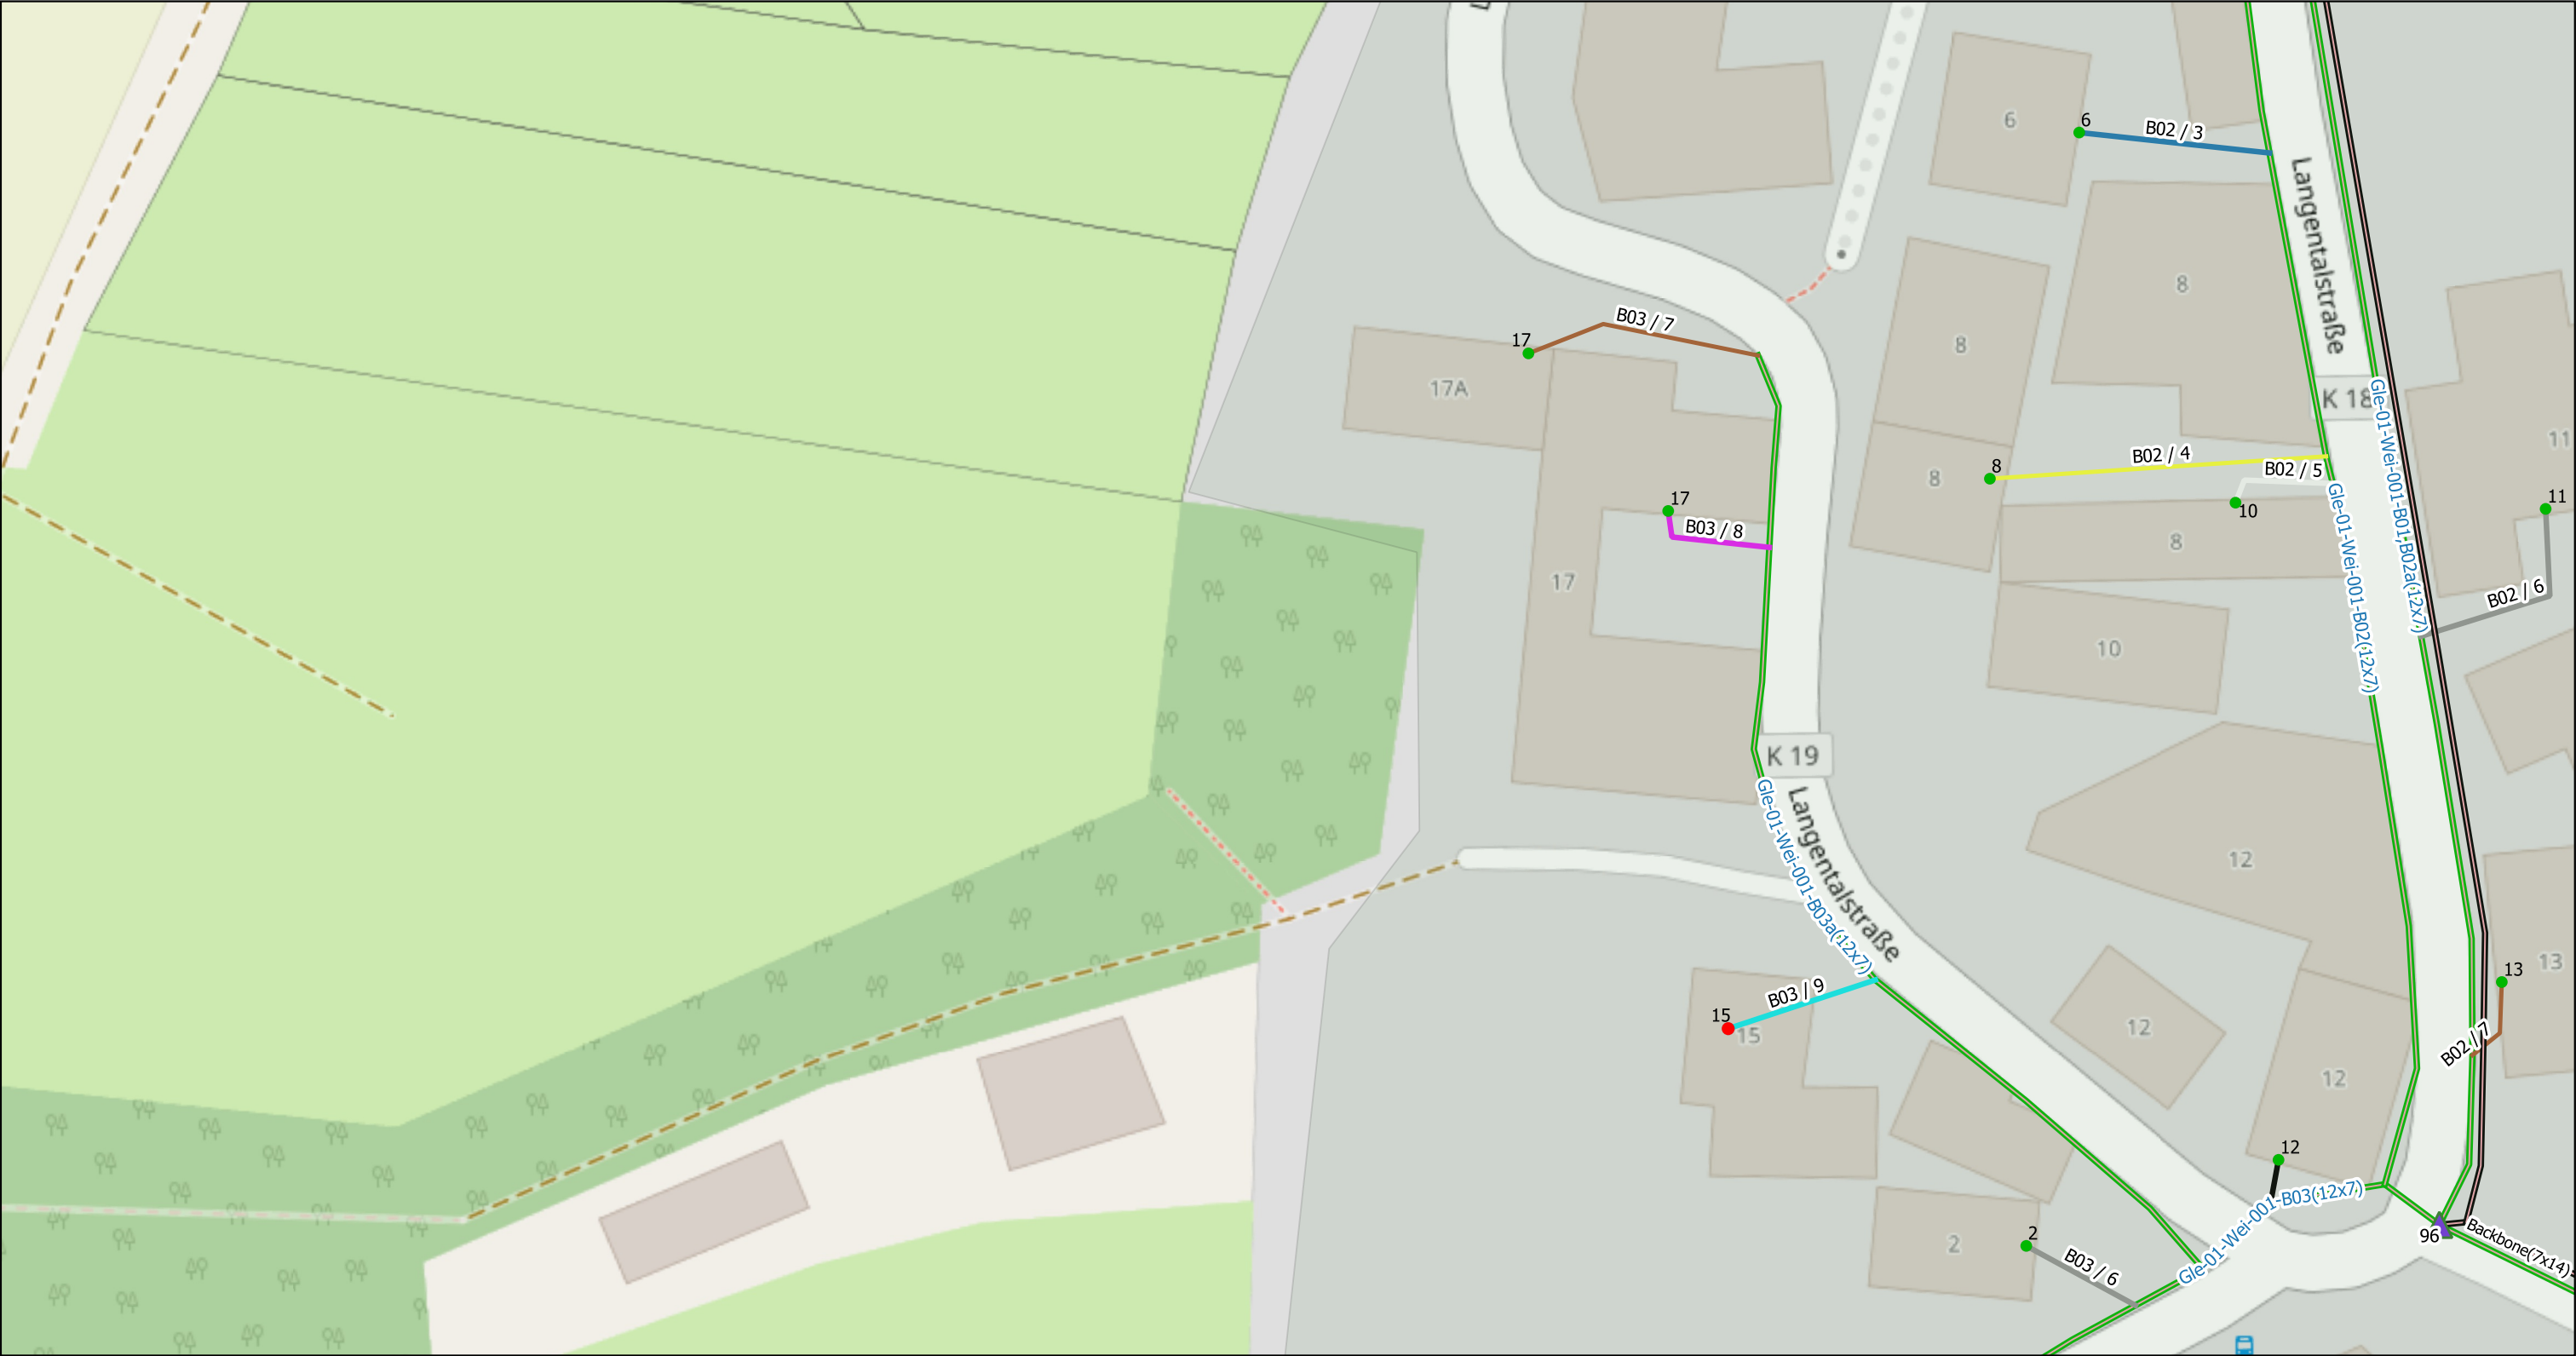

Legende: MFG Übergabepunkte Weissenborn NVT: 48 96
--


Liegenschaften:

1(Active)

2(Passive)

Rohverband(12x7/4)

Backbone(7x14/10)

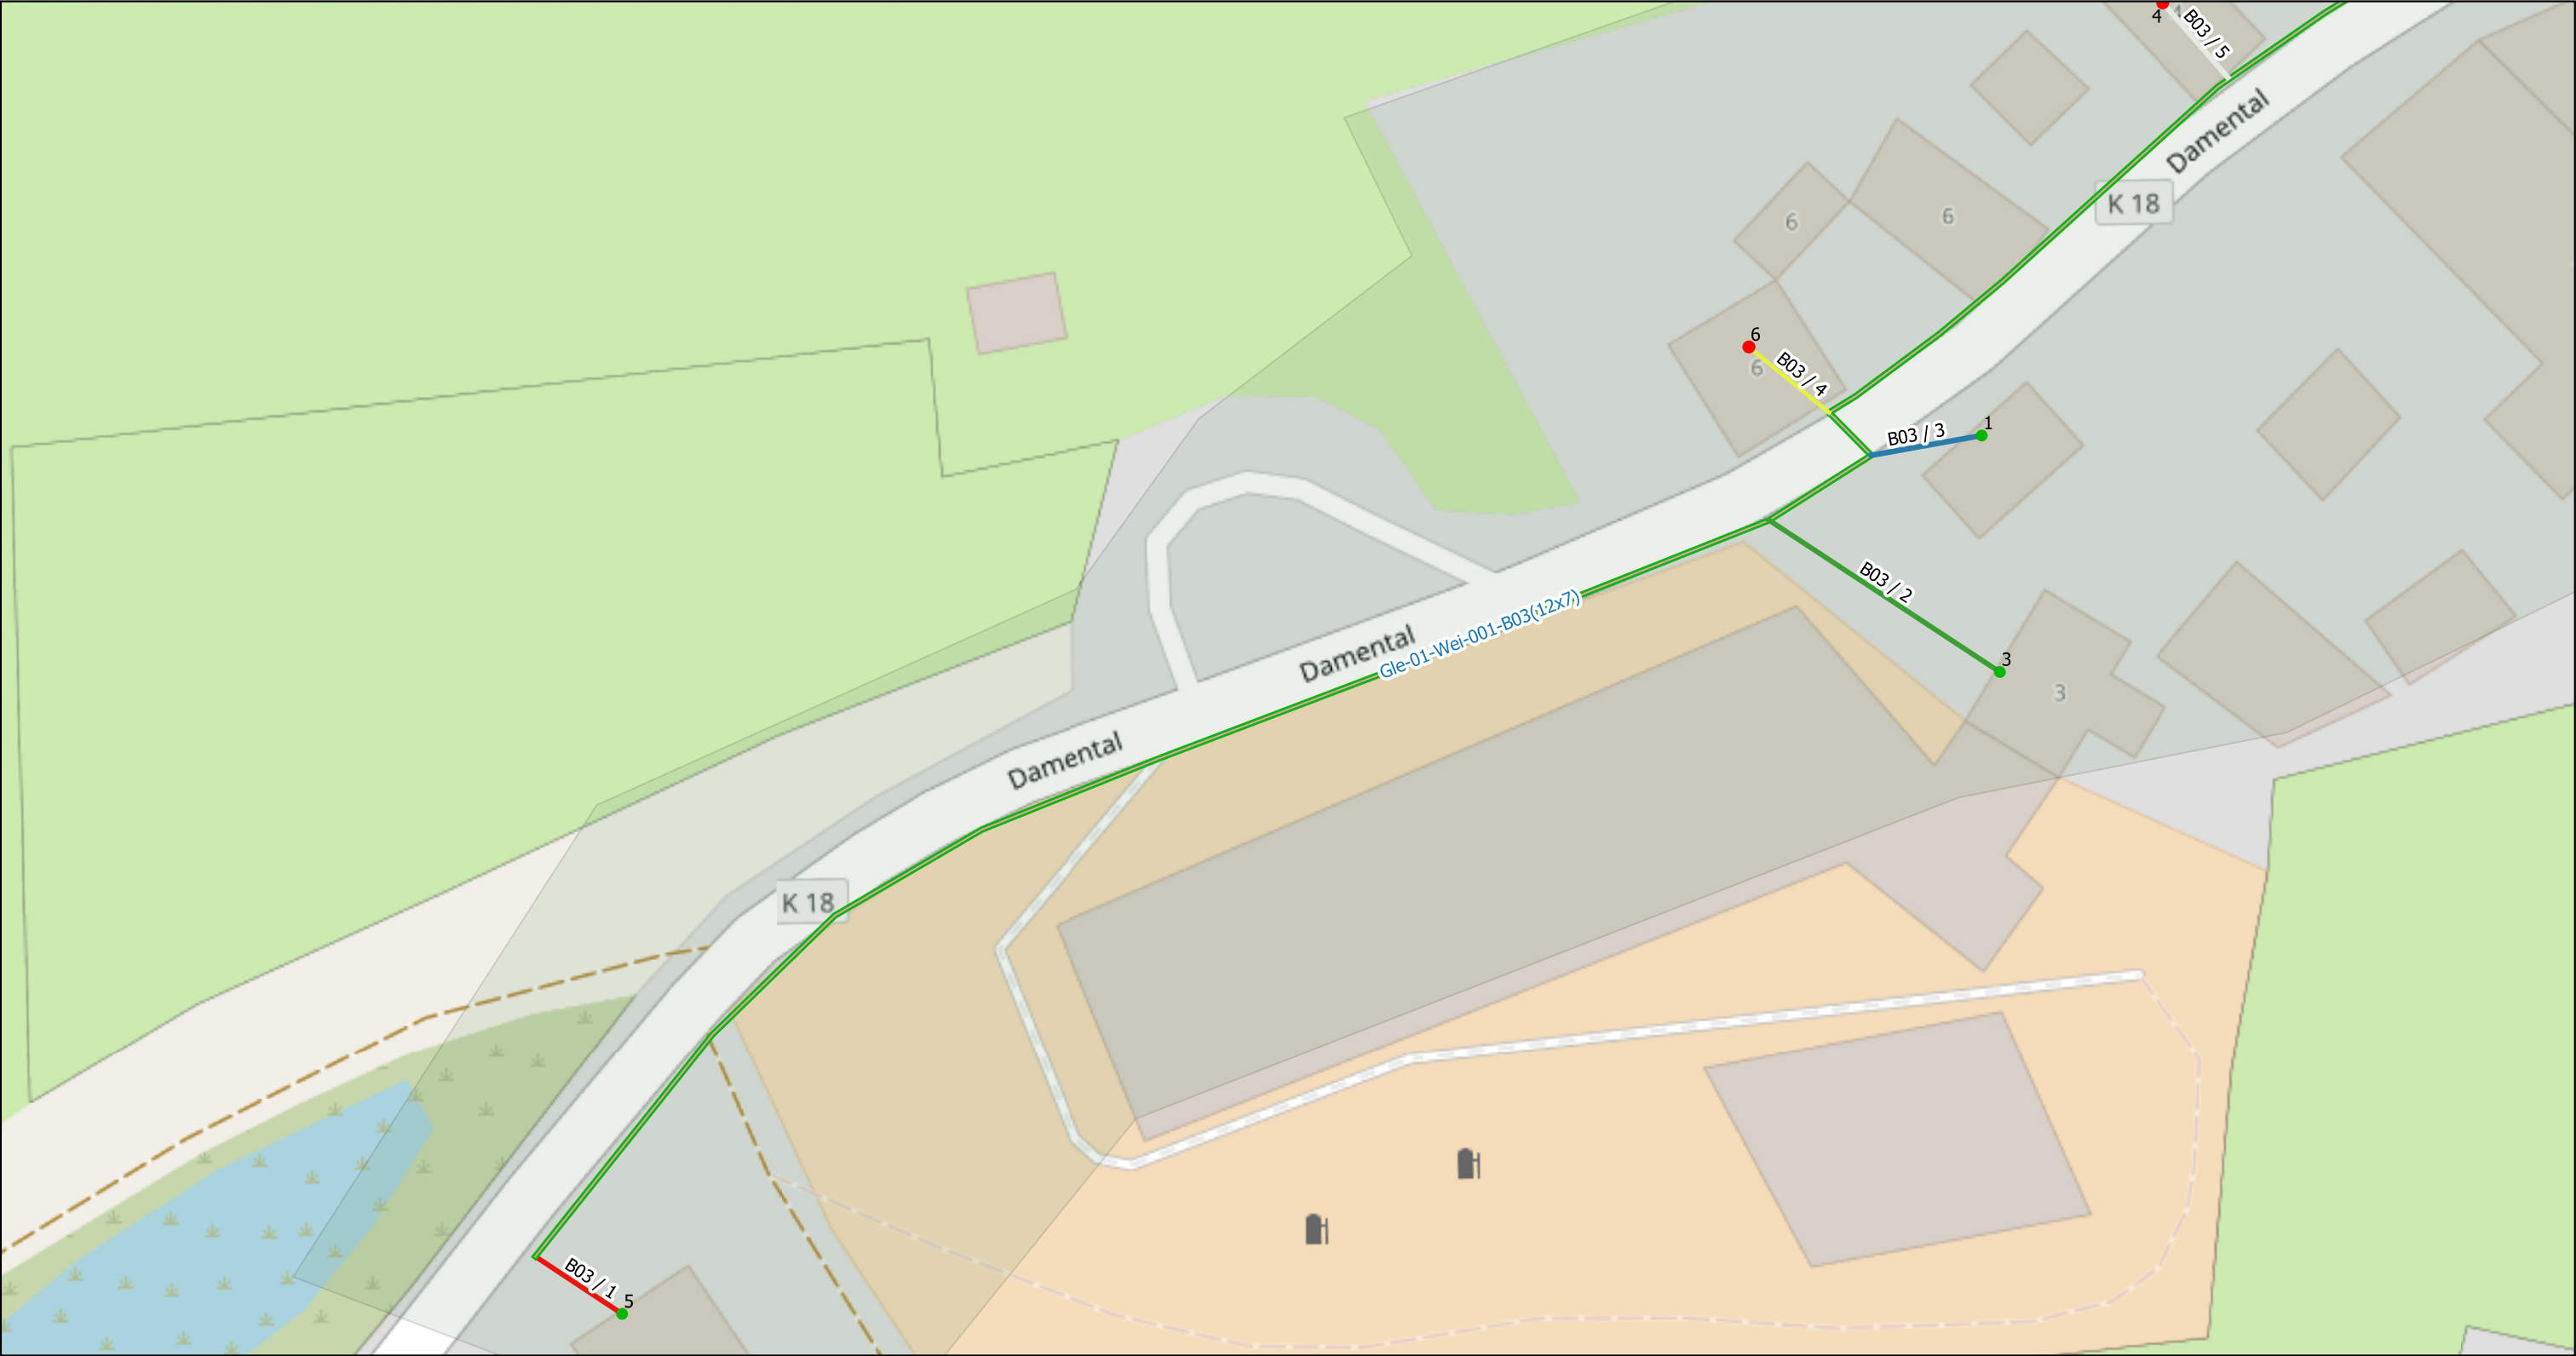

Legende:


- MFG
- Übergabepunkte Weissenborn

NVT:


- 48
- 96

Liegenschaften:

- 1(Active)
- 2(Passive)
- Rohverband(12x7/4)
- Backbone(7x14/10)

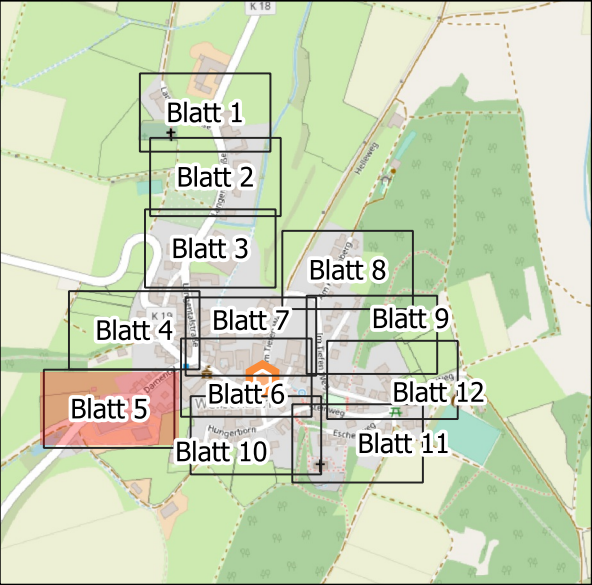

Maßstab 1:500	Ausführungsplan	Weissenborn, Gleichen	AG=GNC/Geotel AN=JU-BAU
	Date	Name	Trassenlänge: 2488m
Gezeichnet	18.09.2023		
Bearbeitet			Plan/Zeichnungsnummer:5/12
Geprüft			Achtung! Änderungen sind mit der Bauleitung abzusprechen

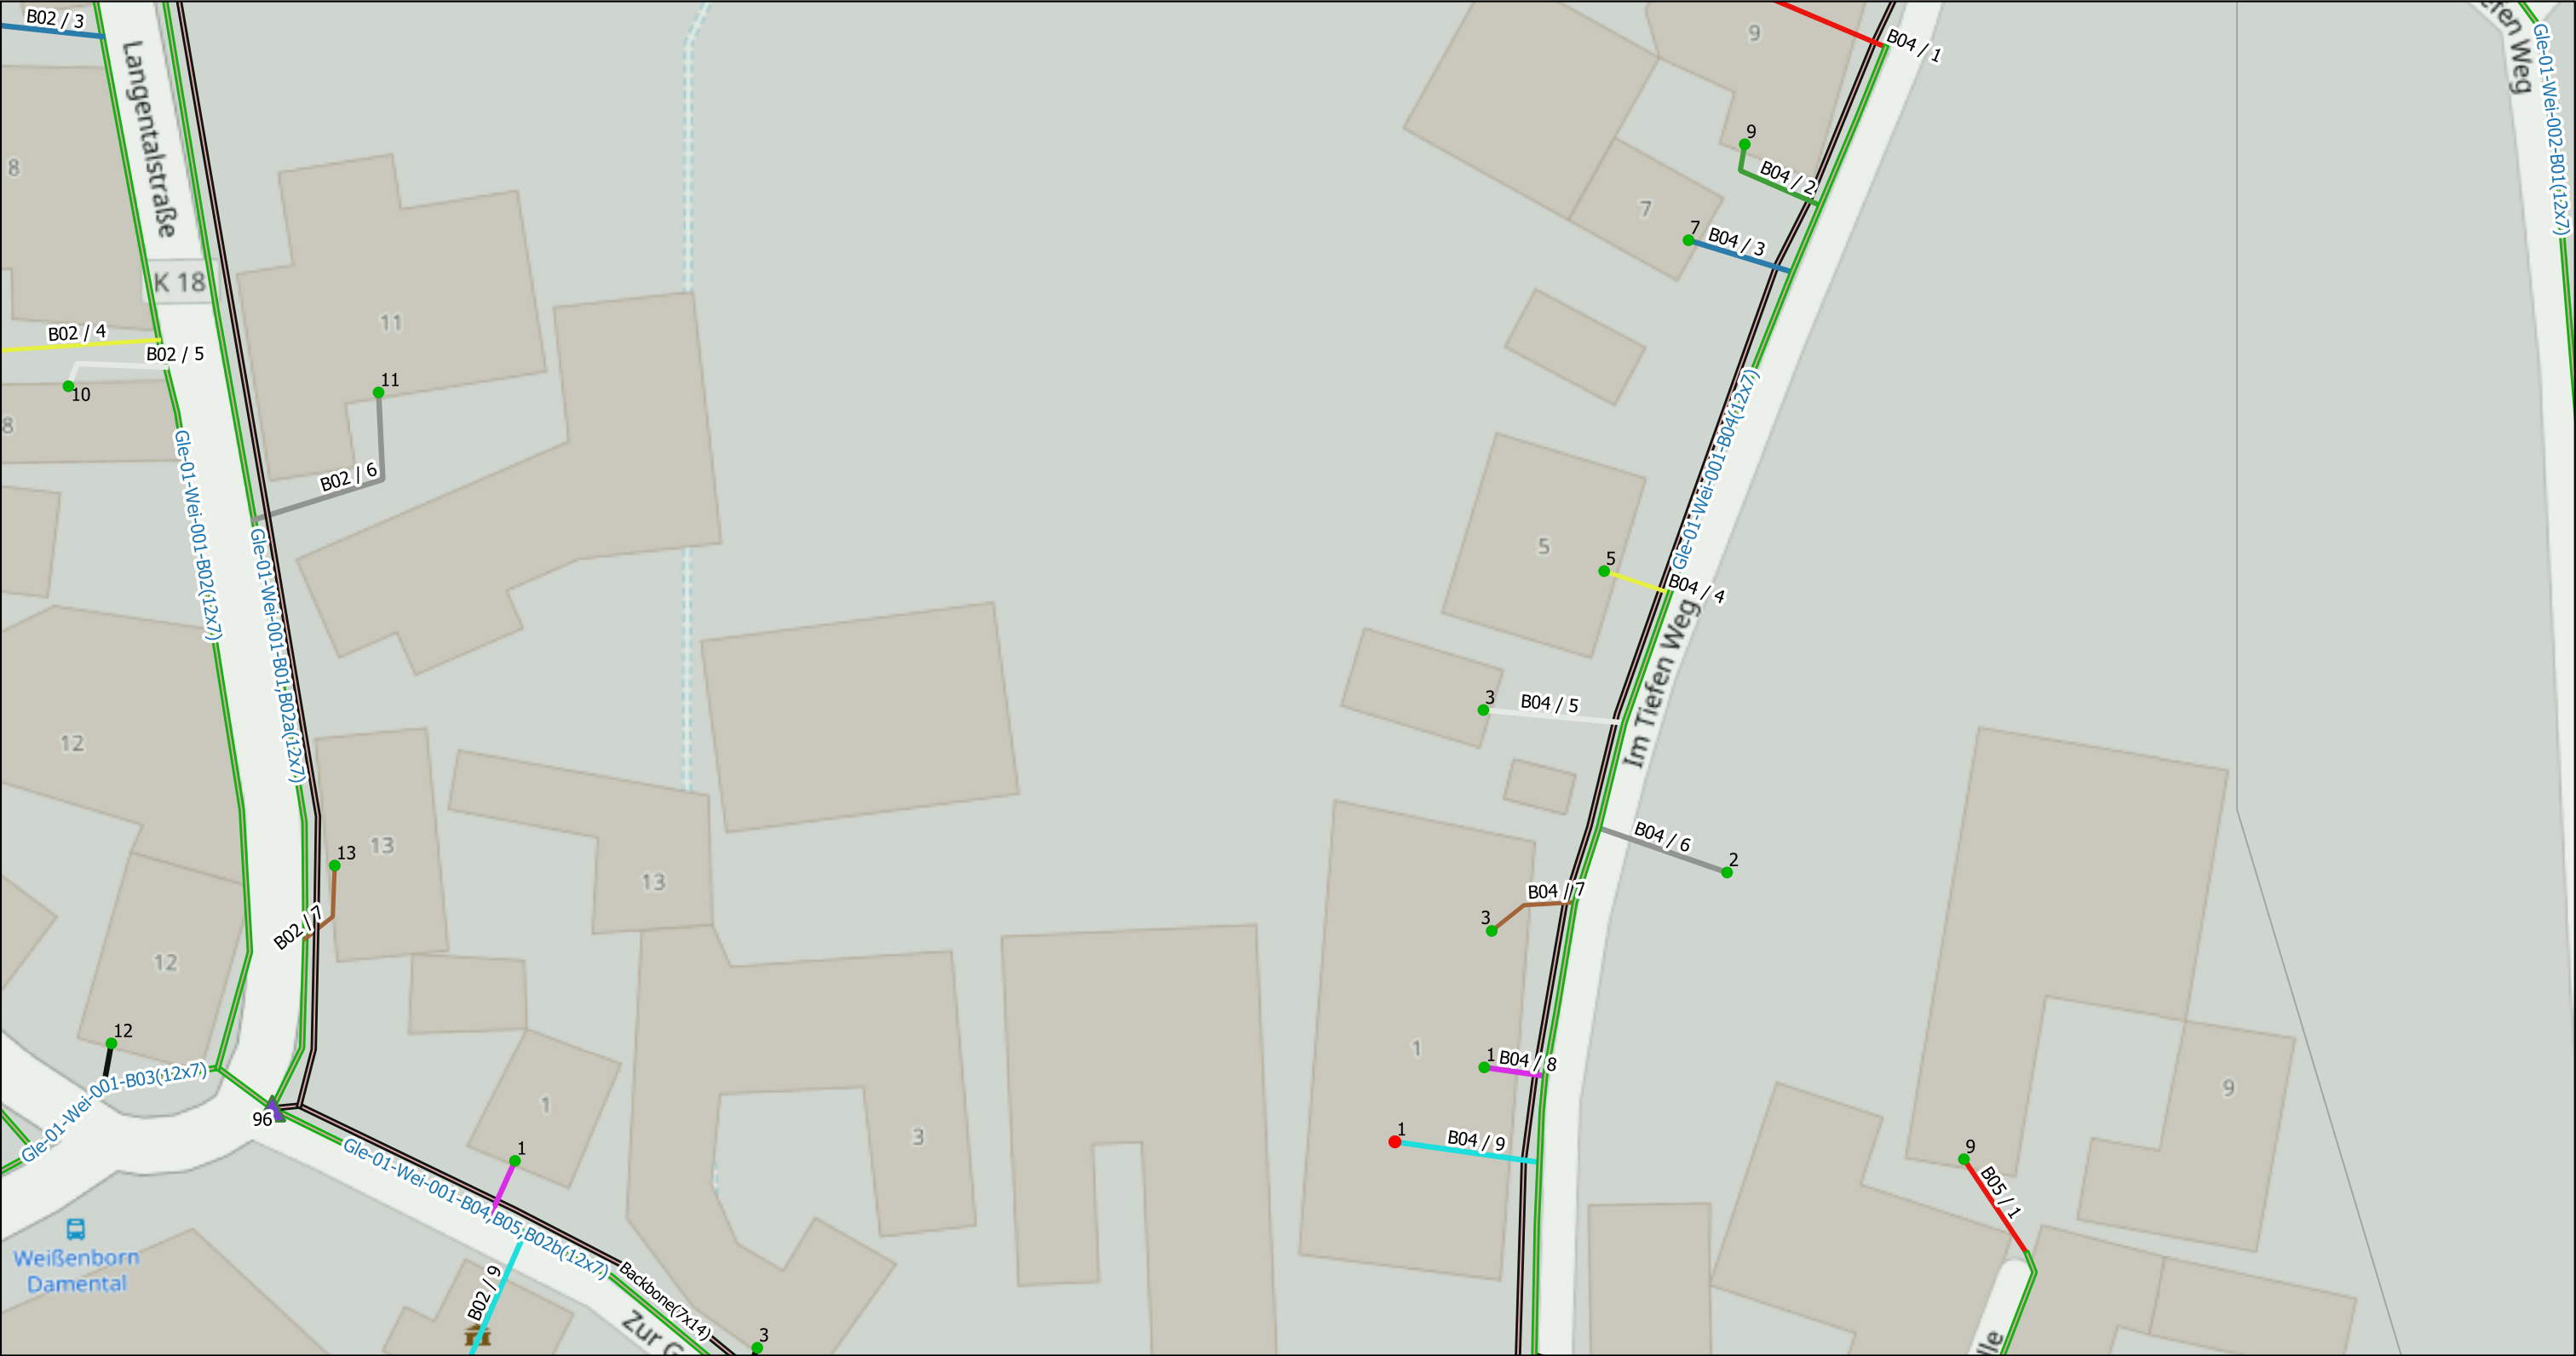

Legende:

MFG

Übergabepunkte Weissenborn

NVT:

48

96

Liegenschaften:

1(Active)

2(Passive)

Rohverband(12x7/4)

Backbone(7x14/10)

Blatt 1

Blatt 2

Blatt 3

Blatt 4

Blatt 5

Blatt 6

Blatt 7

Blatt 8


Blatt 9

Blatt 10

Blatt 11

Blatt 12


Maßstab 1:500	Ausführungsplan	Weißenborn, Gleichen	AG=GNC/Geotel AN=JU-BAU
	Date	Name	Trassenlänge: 2488m
Gezeichnet	18.09.2023		
Bearbeitet			Achtung! Änderungen sind mit der Bauleitung abzusprechen
Geprüft			

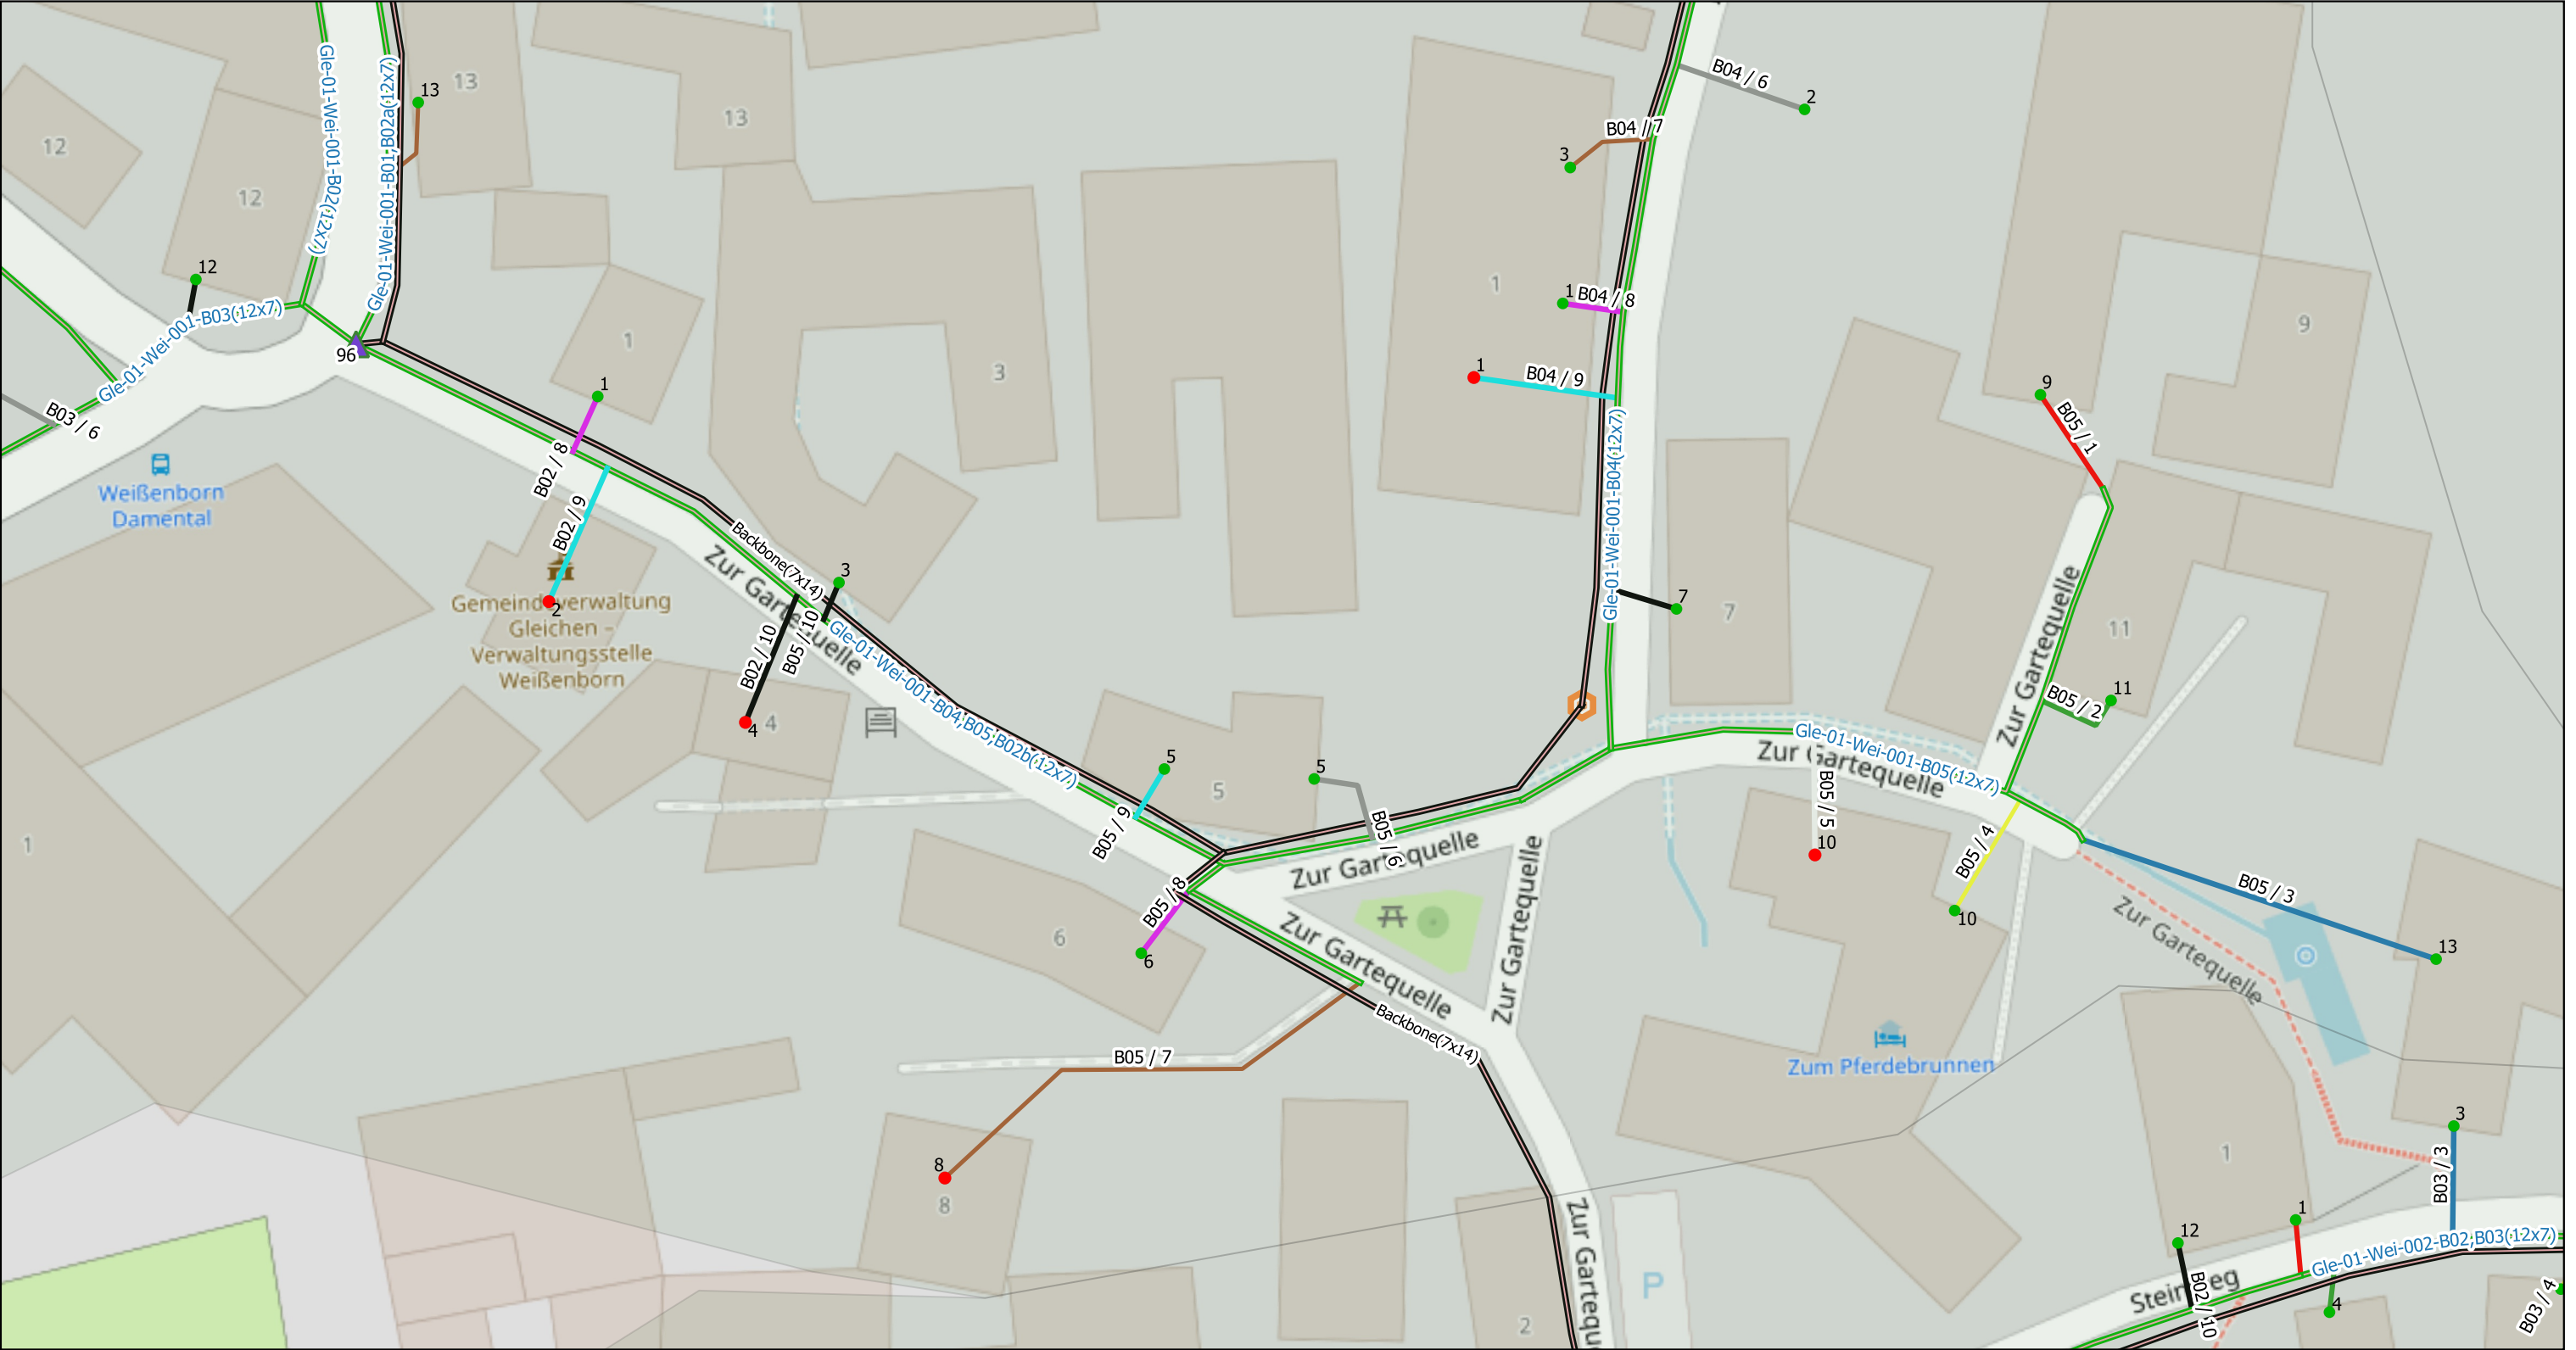


Legende:

- MFG
- Übergabepunkte Weissenborn
- NVT:
 - 48
 - 96
- Liegenschaften:
 - 1(Active)
 - 2(Passive)
- Rohverband(12x7/4)
- Backbone(7x14/10)

Maßstab 1:500	Ausführungsplan	Weißenborn, Gleichen	AG=GNC/Geotel AN=JU-BAU
	Date	Name	Trassenlänge: 2488m
	Gezeichnet	18.09.2023	
	Bearbeitet		
Geprüft			Achtung! Änderungen sind mit der Bauleitung abzusprechen

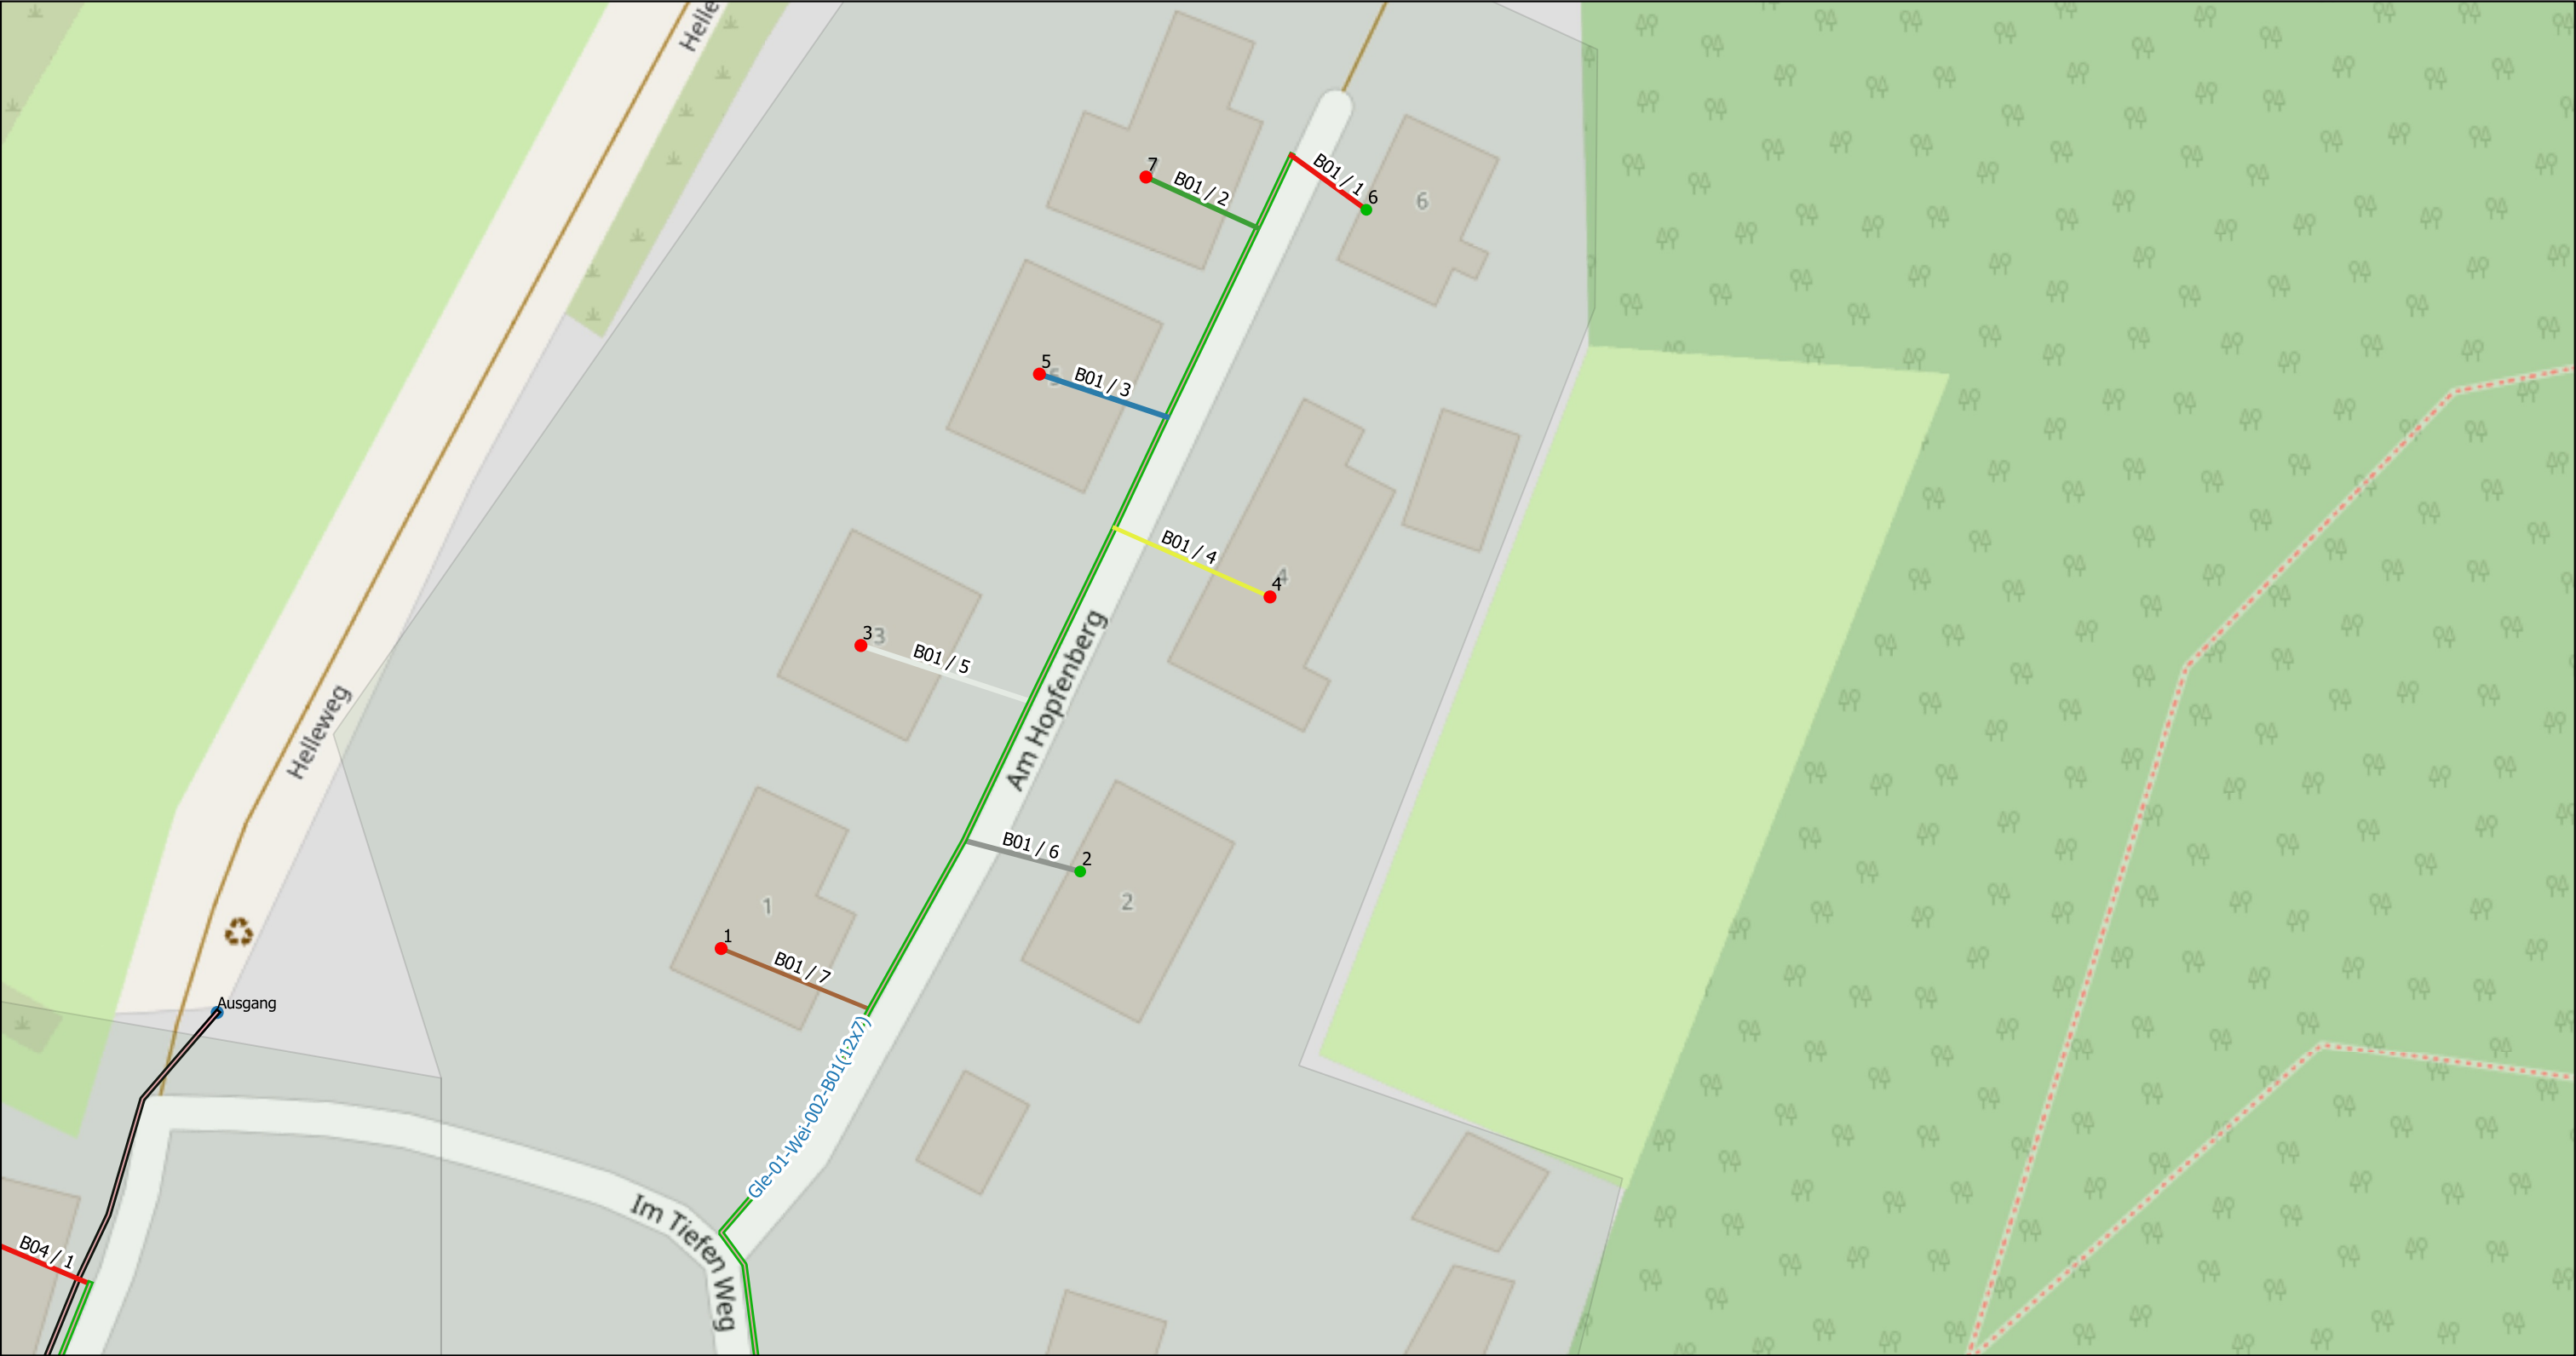

Legende: MFG Übergabepunkte Weissenborn NVT: 48 96 Liegenschaften: 1(Active) 2(Passive) Rohverband(12x7/4) Backbone(7x14/10)		Maßstab 1:500	Ausführungsplan	Weißenborn, Gleichen	AG=GNC/Geotel AN=JU-BAU
			Date	Name	Trassenlänge: 2488m
		Gezeichnet	18.09.2023		
		Bearbeitet			Plan/Zeichnungsnummer:8/12
		Geprüft			

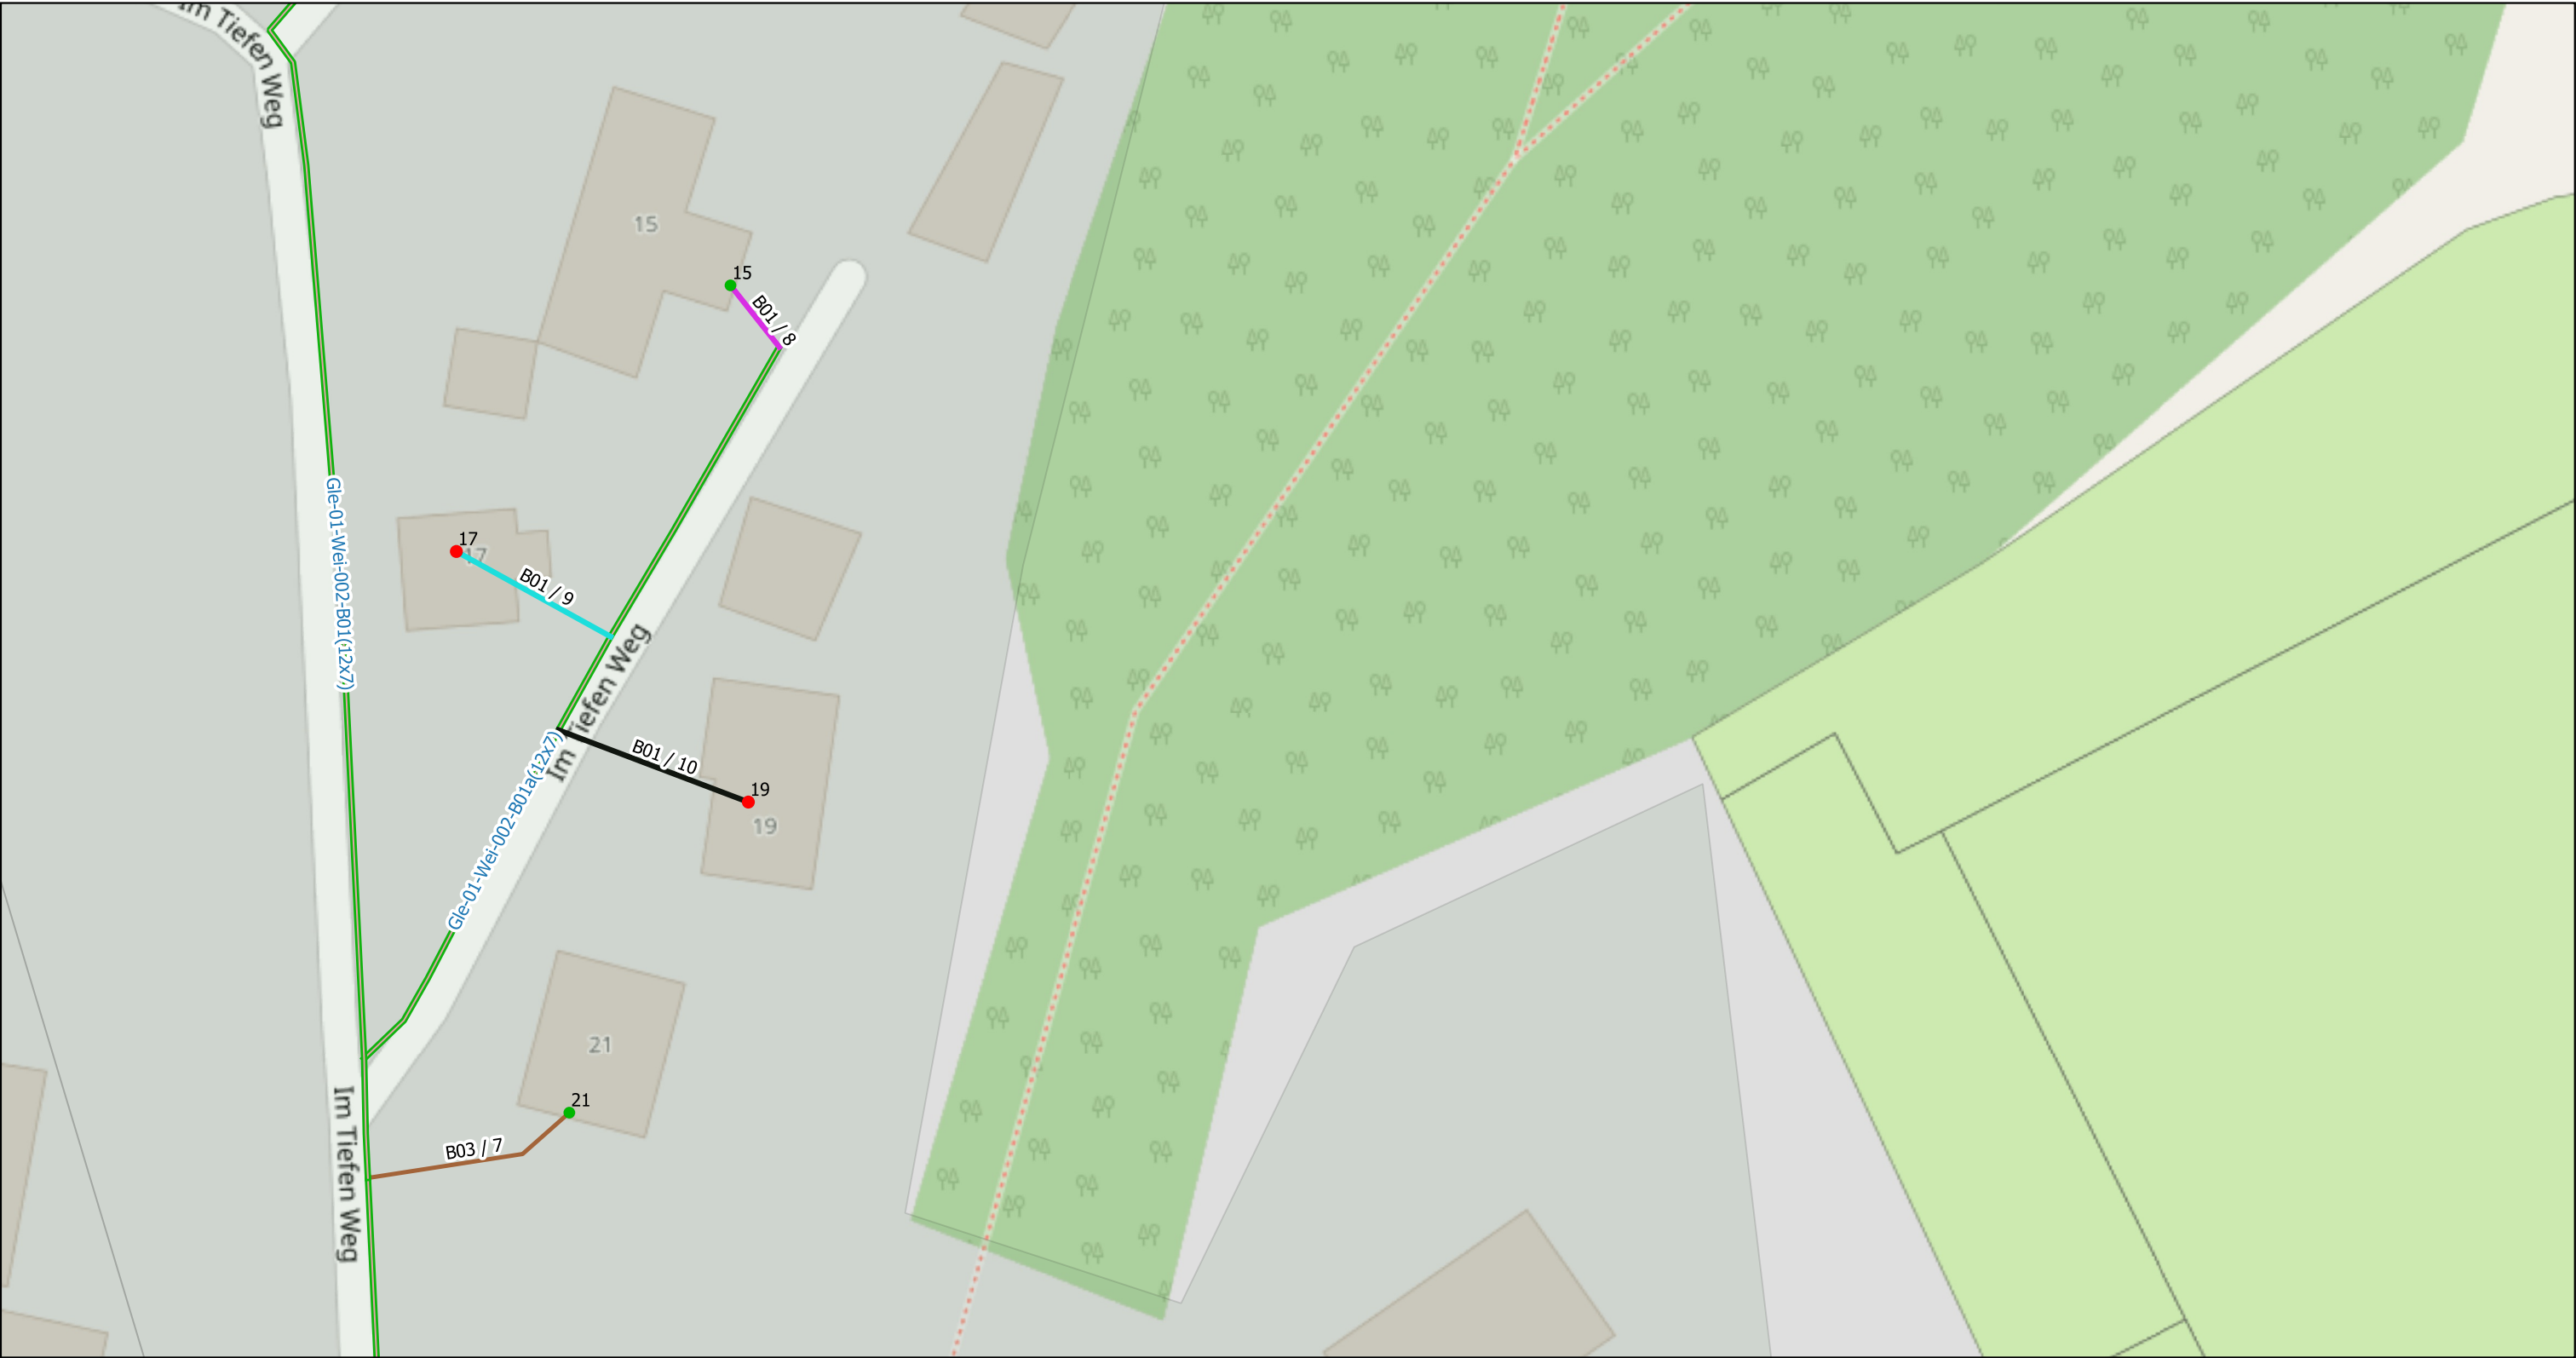

Legende:

 MFG

 Übergabepunkte Weissenborn

NVT:

 48

 96


Liegenschaften:

 1(Active)


 2(Passive)

 Rohverband(12x7/4)

 Backbone(7x14/10)

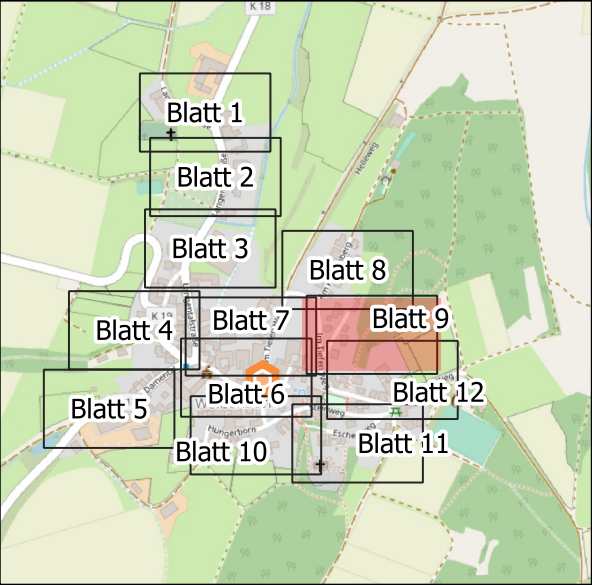

Maßstab 1:500	Ausführungsplan	Weissenborn, Gleichen	AG=GNC/Geotel AN=JU-BAU
	Date	Name	Trassenlänge: 2488m
Gezeichnet	18.09.2023		
Bearbeitet			Plan/Zeichnungsnummer:9/12
Geprüft			Achtung! Änderungen sind mit der Bauleitung abzusprechen

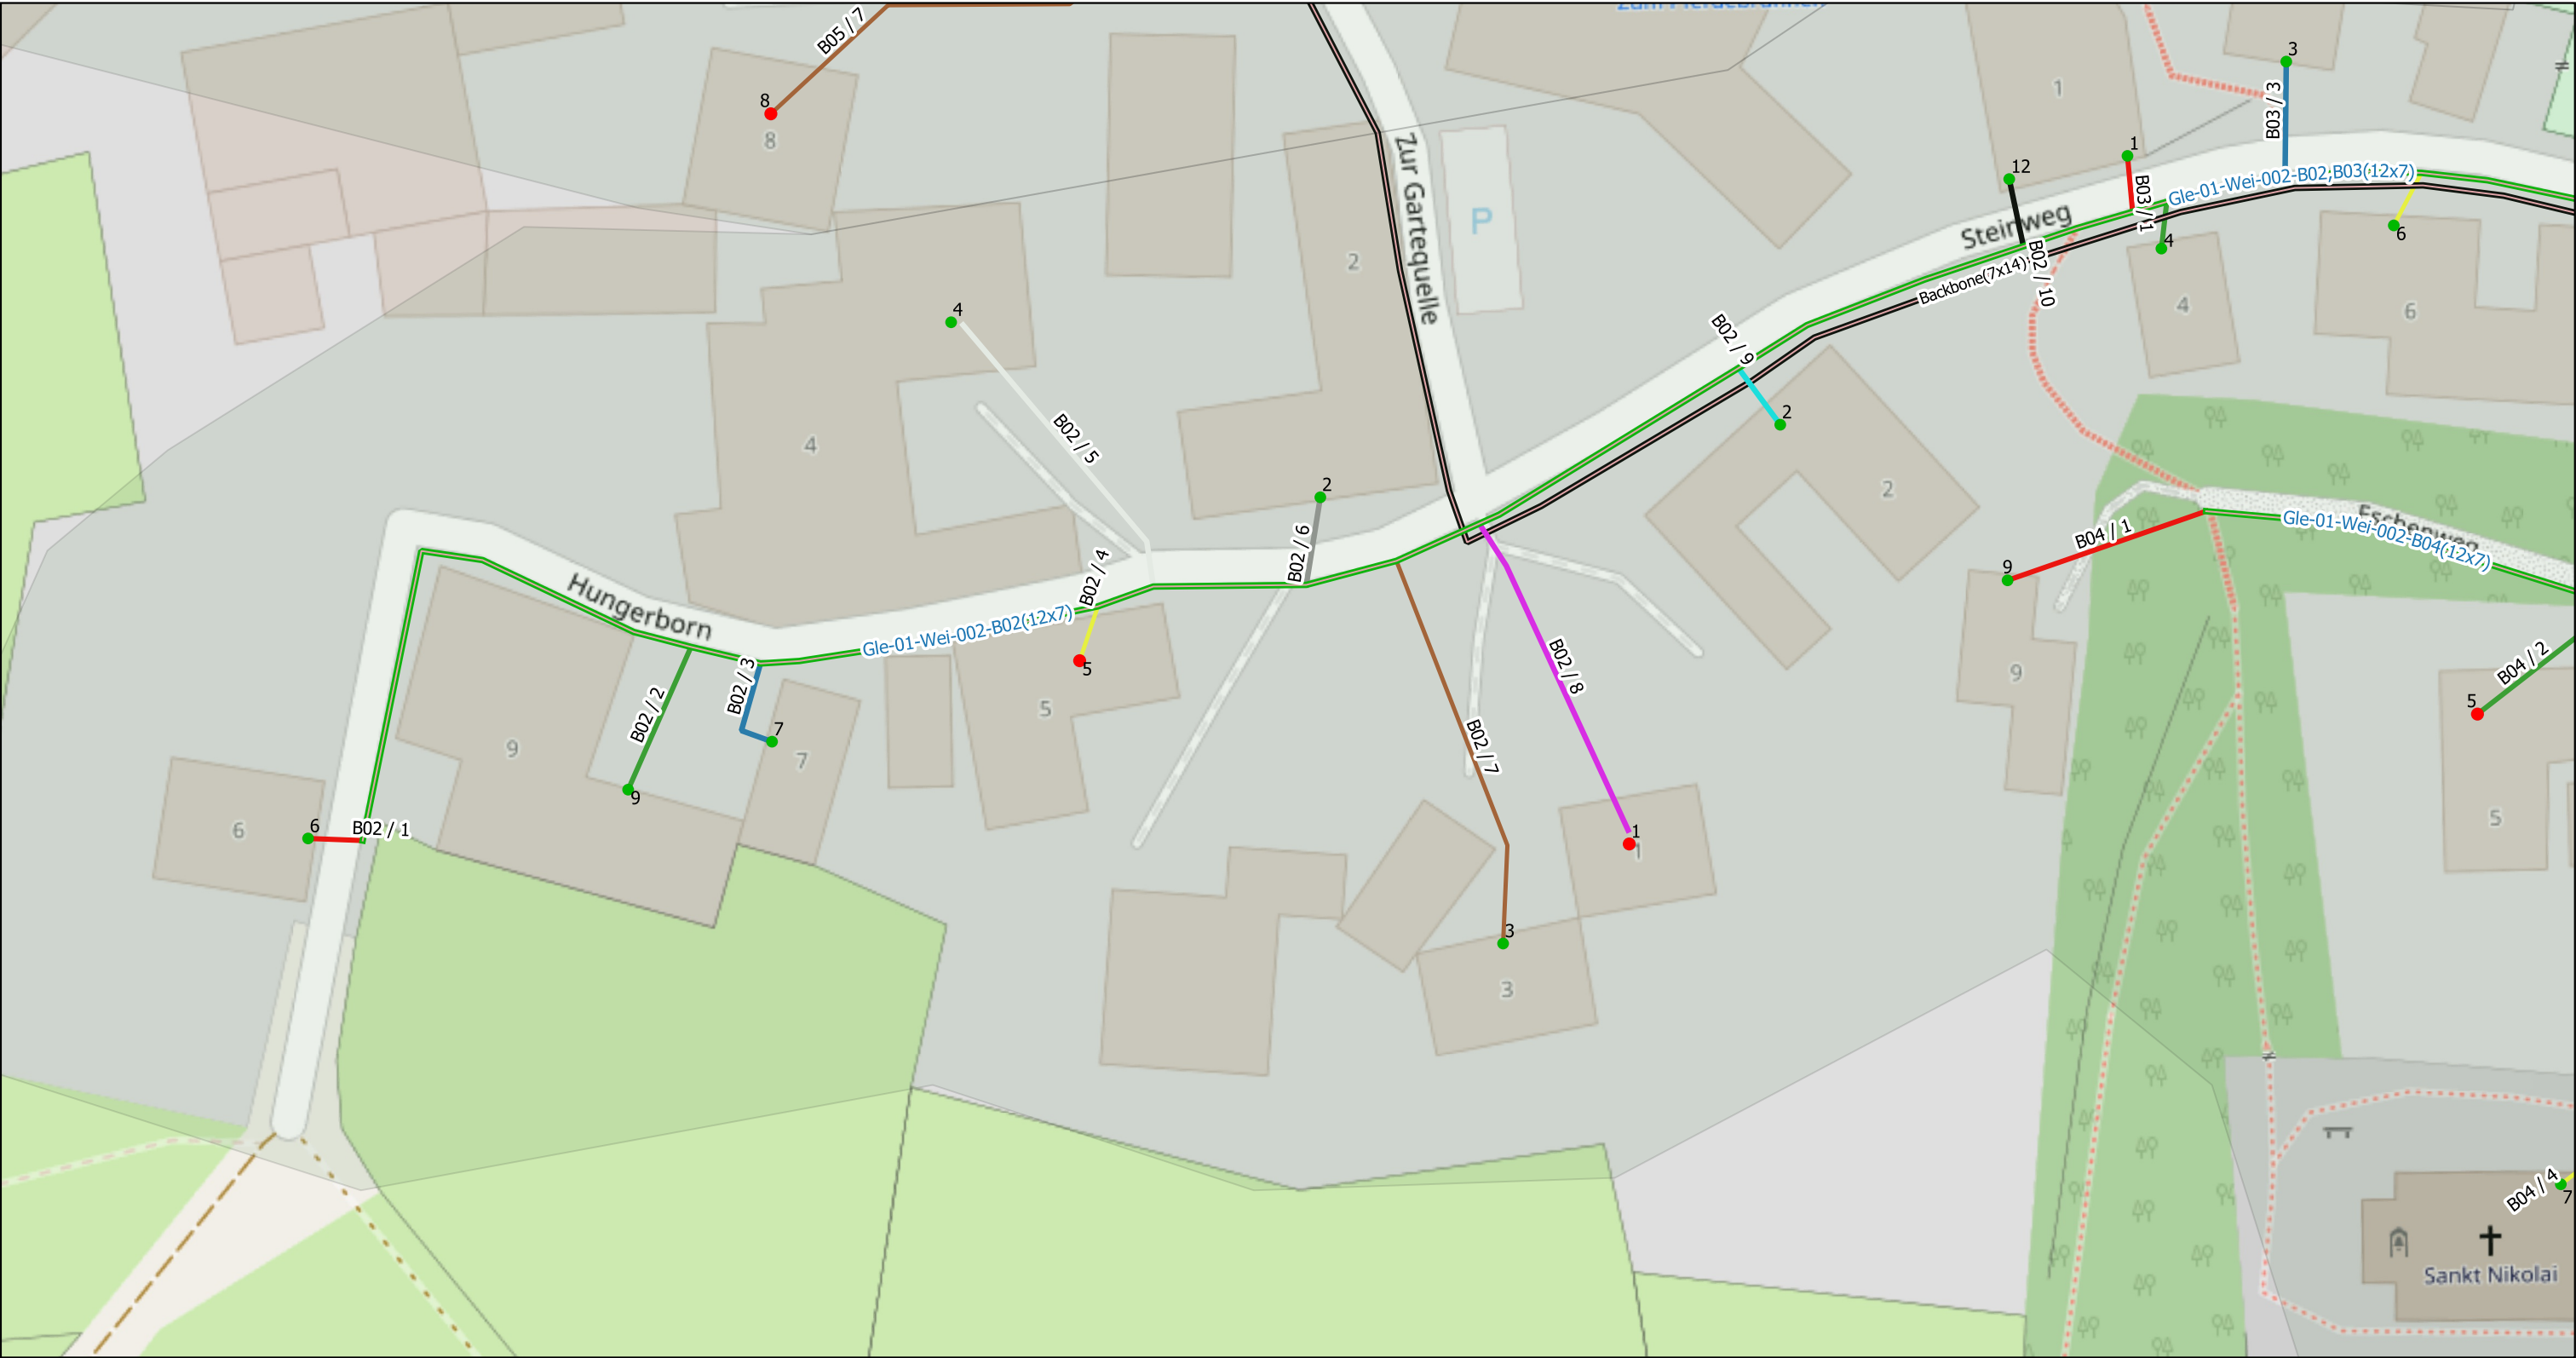

MFG

Übergabepunkte Weissenborn

NVT:

48

96

Liegenschaften:


1(Active)

2(Passive)

Rohverband(12x7/4)

Backbone(7x14/10)

Maßstab 1:500	Ausführungsplan	Weißenborn, Gleichen	AG=GNC/Geotel AN=JU-BAU
	Date	Name	Trassenlänge: 2488m
Gezeichnet	18.09.2023		
Bearbeitet			Plan/Zeichnungsnummer:10/12
Geprüft			Achtung! Änderungen sind mit der Bauleitung abzusprechen

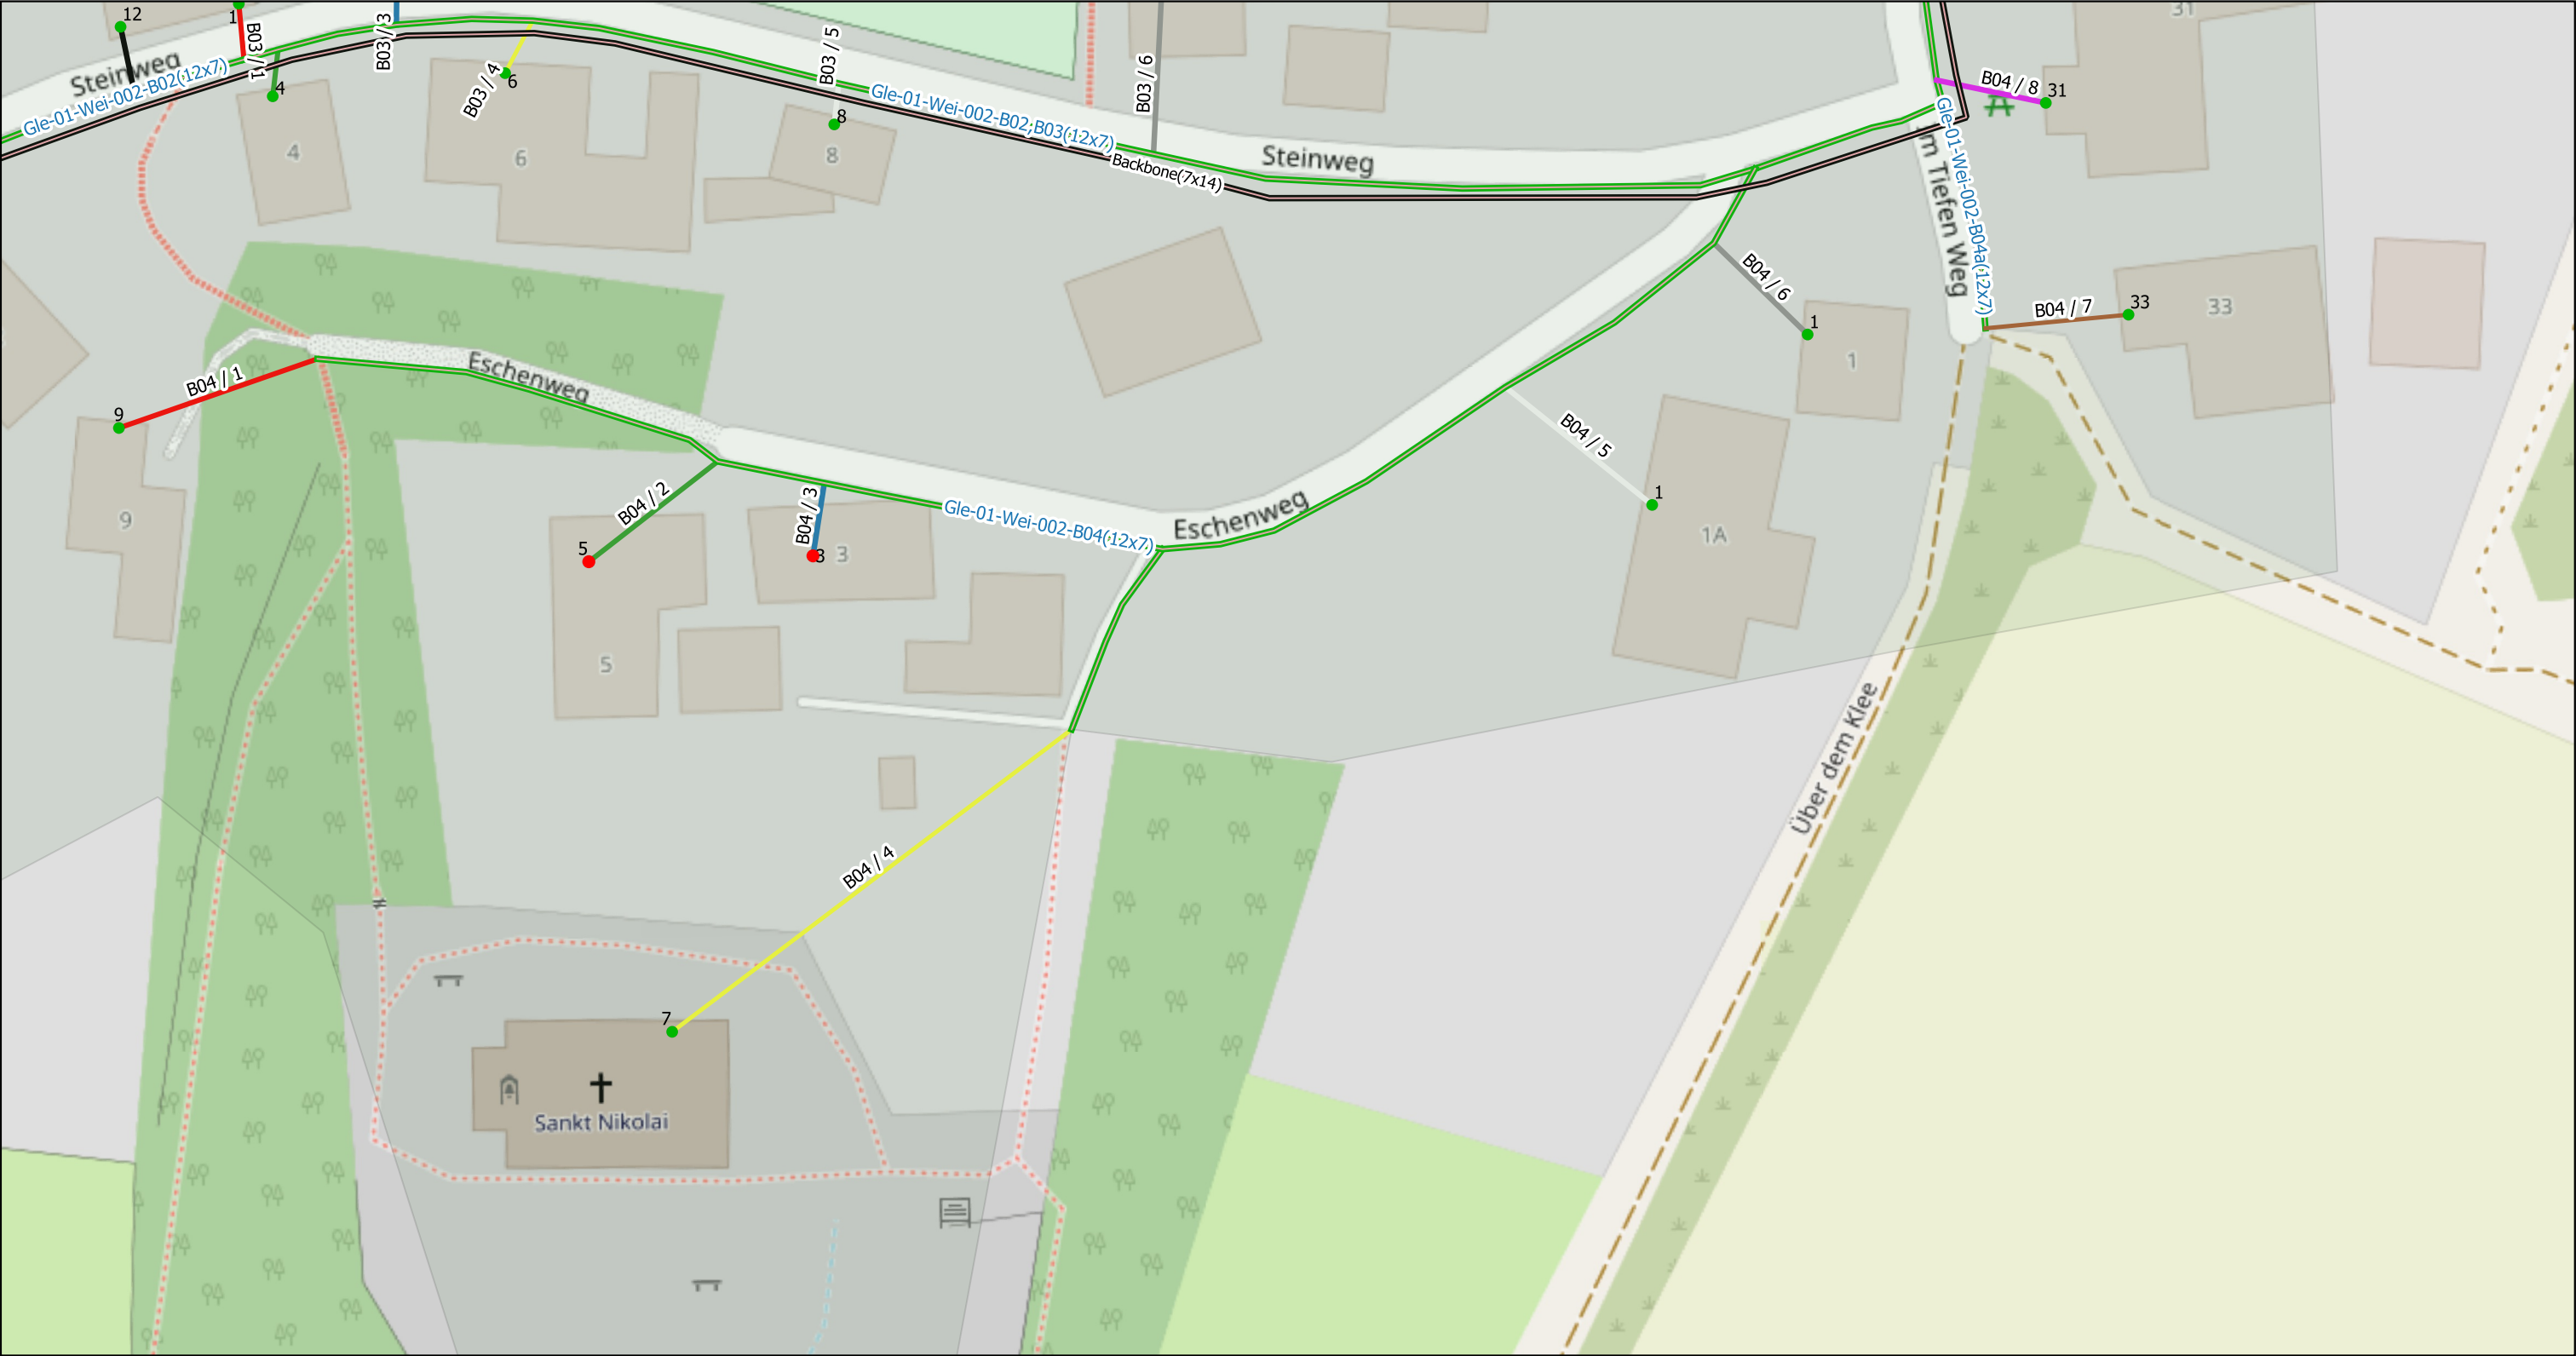

Legende:

MFG

Übergabepunkte Weissenborn

NVT:

48

96

Liegenschaften:


1(Active)

2(Passive)

Rohverband(12x7/4)

Backbone(7x14/10)

Maßstab 1:500	Ausführungsplan	Weißenborn, Gleichen	AG=GNC/Geotel AN=JU-BAU
	Date	Name	Trassenlänge: 2488m
Gezeichnet	18.09.2023		
Bearbeitet			Achtung! Änderungen sind mit der Bauleitung abzusprechen
Geprüft			

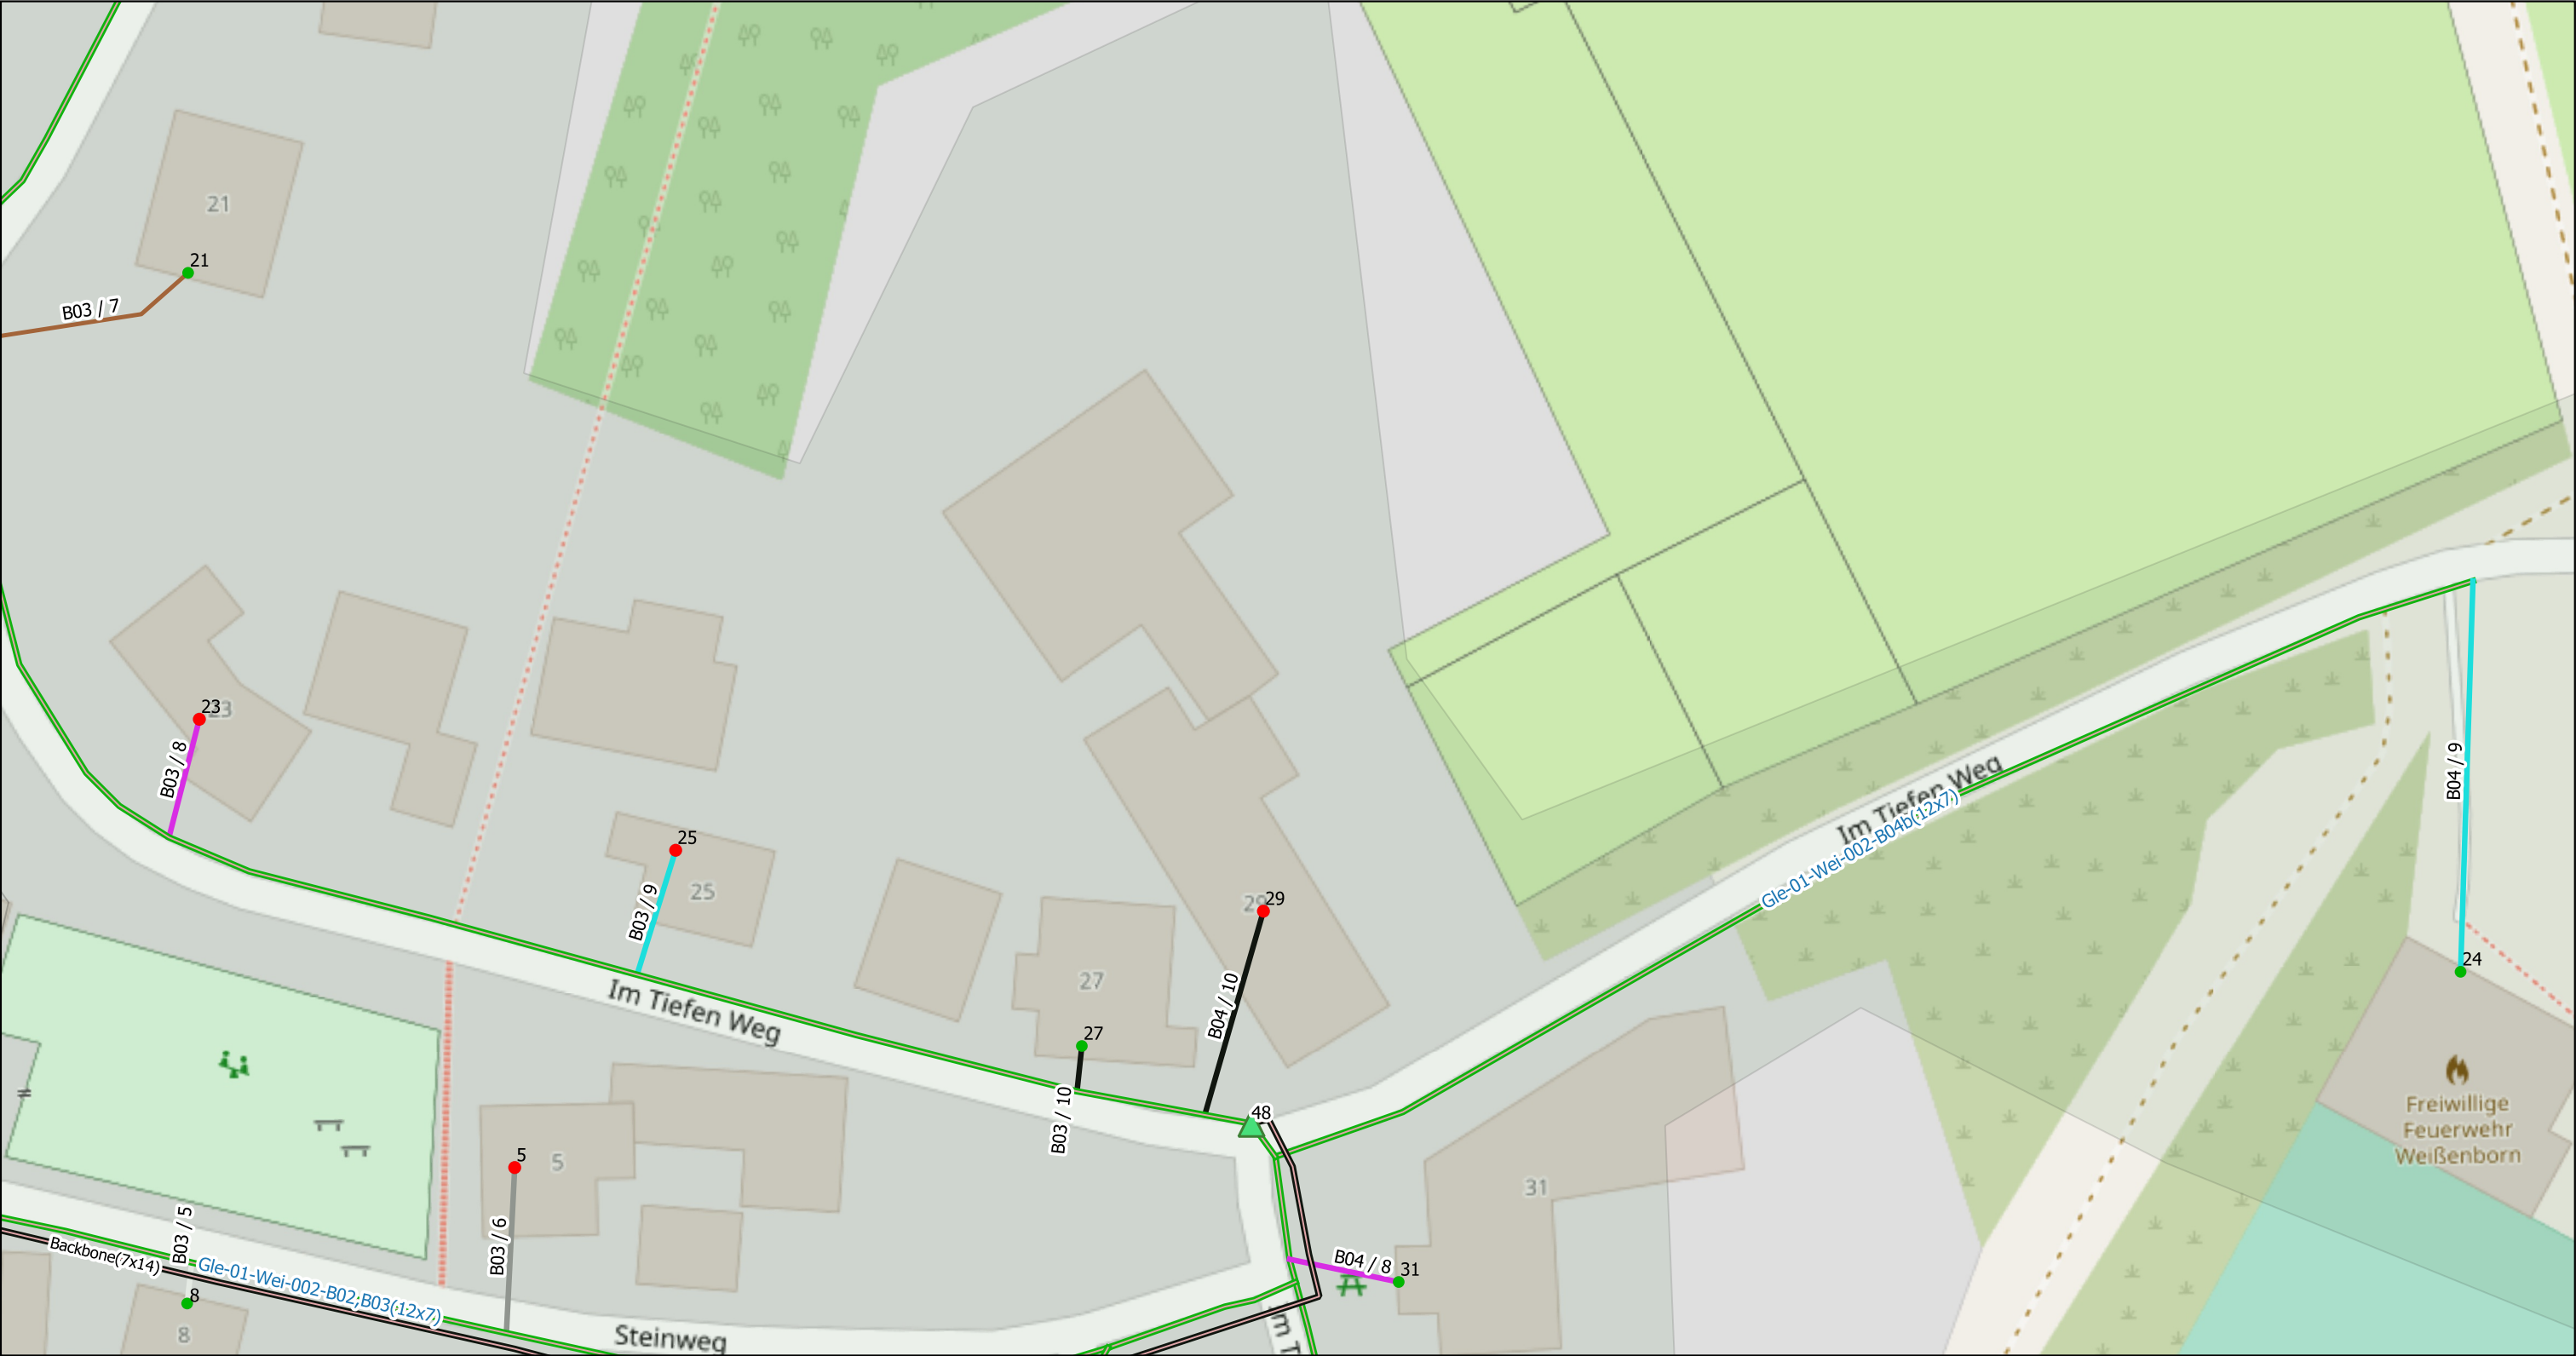

Legende:

- MFG
- Übergabepunkte Weissenborn
- NVT:
 - 48
 - 96
- Liegenschaften:
 - 1(Active)
 - 2(Passive)
- Rohverband(12x7/4)
- Backbone(7x14/10)

Maßstab 1:500	Ausführungsplan	Weißenborn, Gleichen	AG=GNC/Geotel AN=JU-BAU
	Date	Name	Trassenlänge: 2488m
Gezeichnet	18.09.2023		
Bearbeitet			Achtung! Änderungen sind mit der Bauleitung abzusprechen
Geprüft			