



Legende:

-  MFG


 1(Active)

 2(Passive)
-  1(48)

 2(96)

 Rohrverband(12x7/4)

 Backbone(7x14/10)

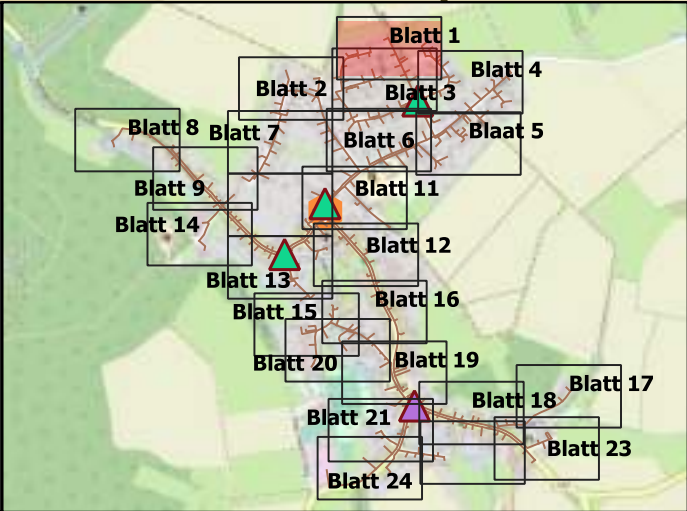

Scale 1:500	Ausführungsplan		Bremke, Gleichen	AG=GNC/Geotel AN=JU-BEtonbau
	Date		Name	Trassenlänge= 3087m
	Gezeichnet		25.08.2023	
Bearbeitet				Plan/Zeichnungsnummer: 1/24
Geprüft				Achtung! Änderungen sind mit der Bauleitung abzusprechen



Legende:

MFG

Liegenschaften

1(Active)

2(Passive)

NVT:


1(48)

2(96)


Rohrverband(12x7/4)

Backbone(7x14/10)

Scale 1:500	Ausführungsplan	Bremke, Gleichen	AG=GNC/Geotel AN=JU-BEtonbau
Gezeichnet	Date 25.08.2023	Name	Trassenlänge= 3087m
Bearbeitet			Plan/Zeichnungsnummer: 2/24
Geprüft			Achtung! Änderungen sind mit der Bauleitung abzusprechen

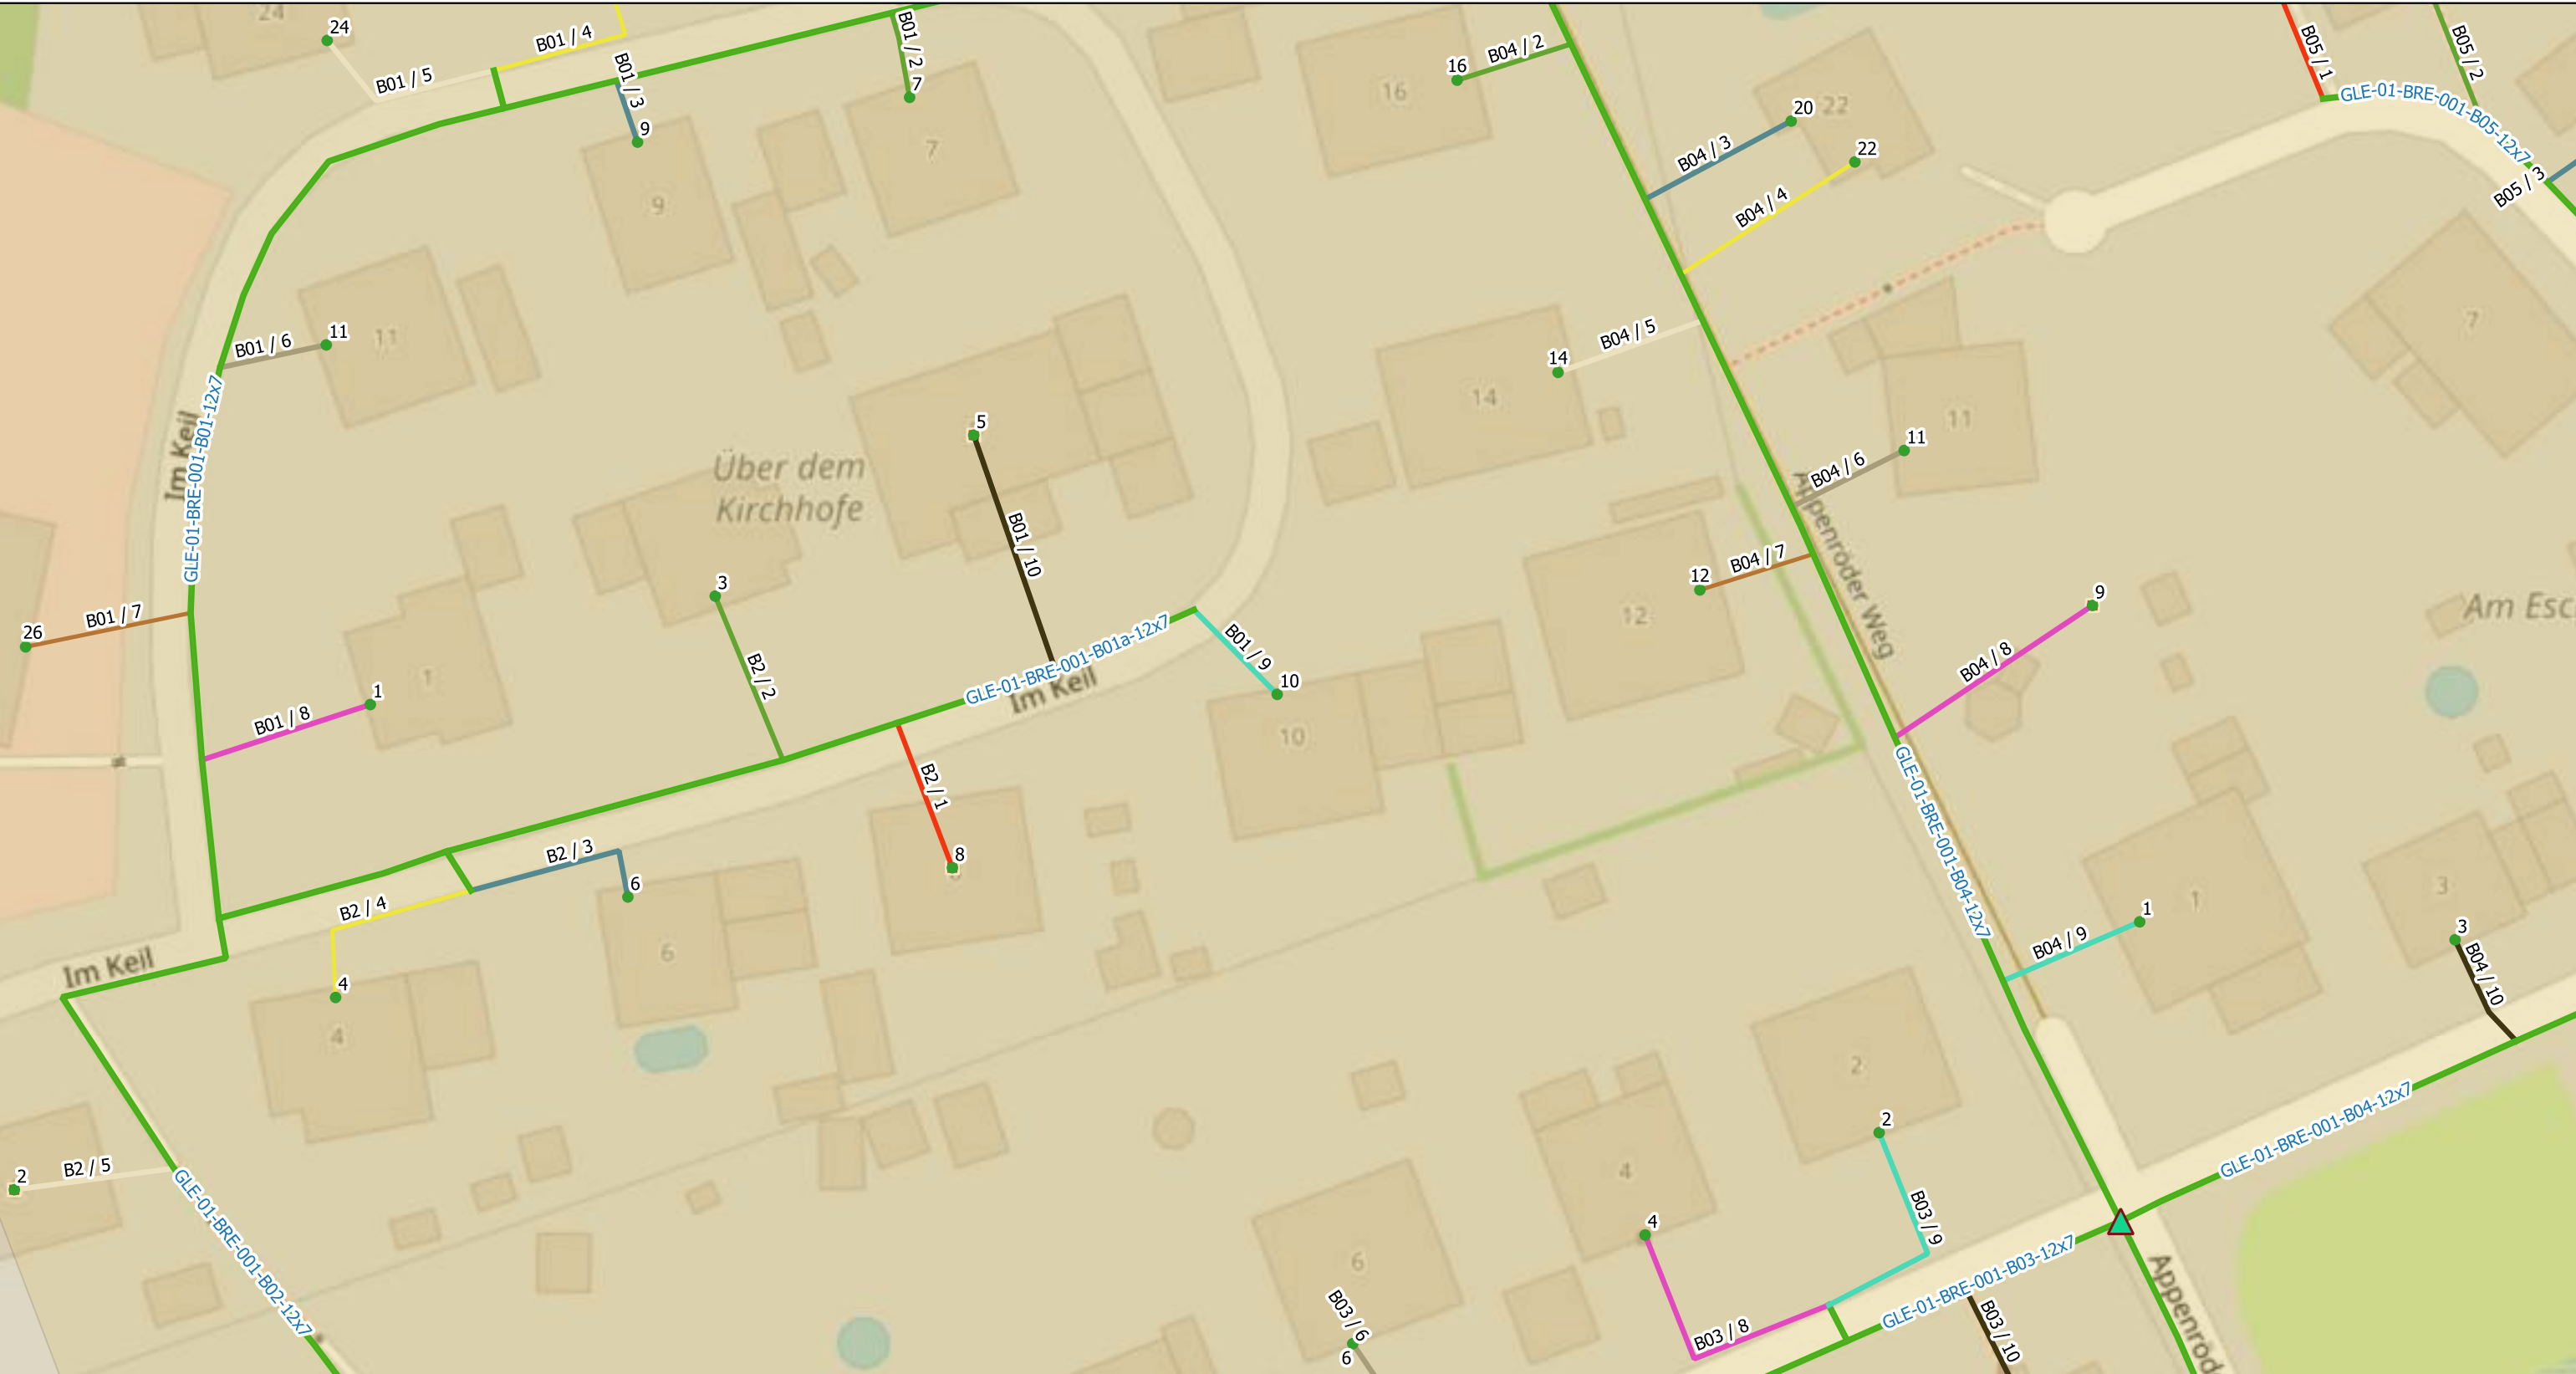

Legende: MFG Liegenschaften 1(Active) 2(Passive) NVT: 1(48) 2(96) Rohrverband(12x7/4) Backbone(7x14/10)		Scale 1:500	Ausführungsplan	Bremke, Gleichen	AG=GNC/Geotel AN=JU-BEtonbau
			Date	Name	
		Gezeichnet	25.08.2023		Trassenlänge= 3087m
		Bearbeitet			Plan/Zeichnungsnummer: 3/24
		Geprüft			Achtung! Änderungen sind mit der Bauleitung abzusprechen

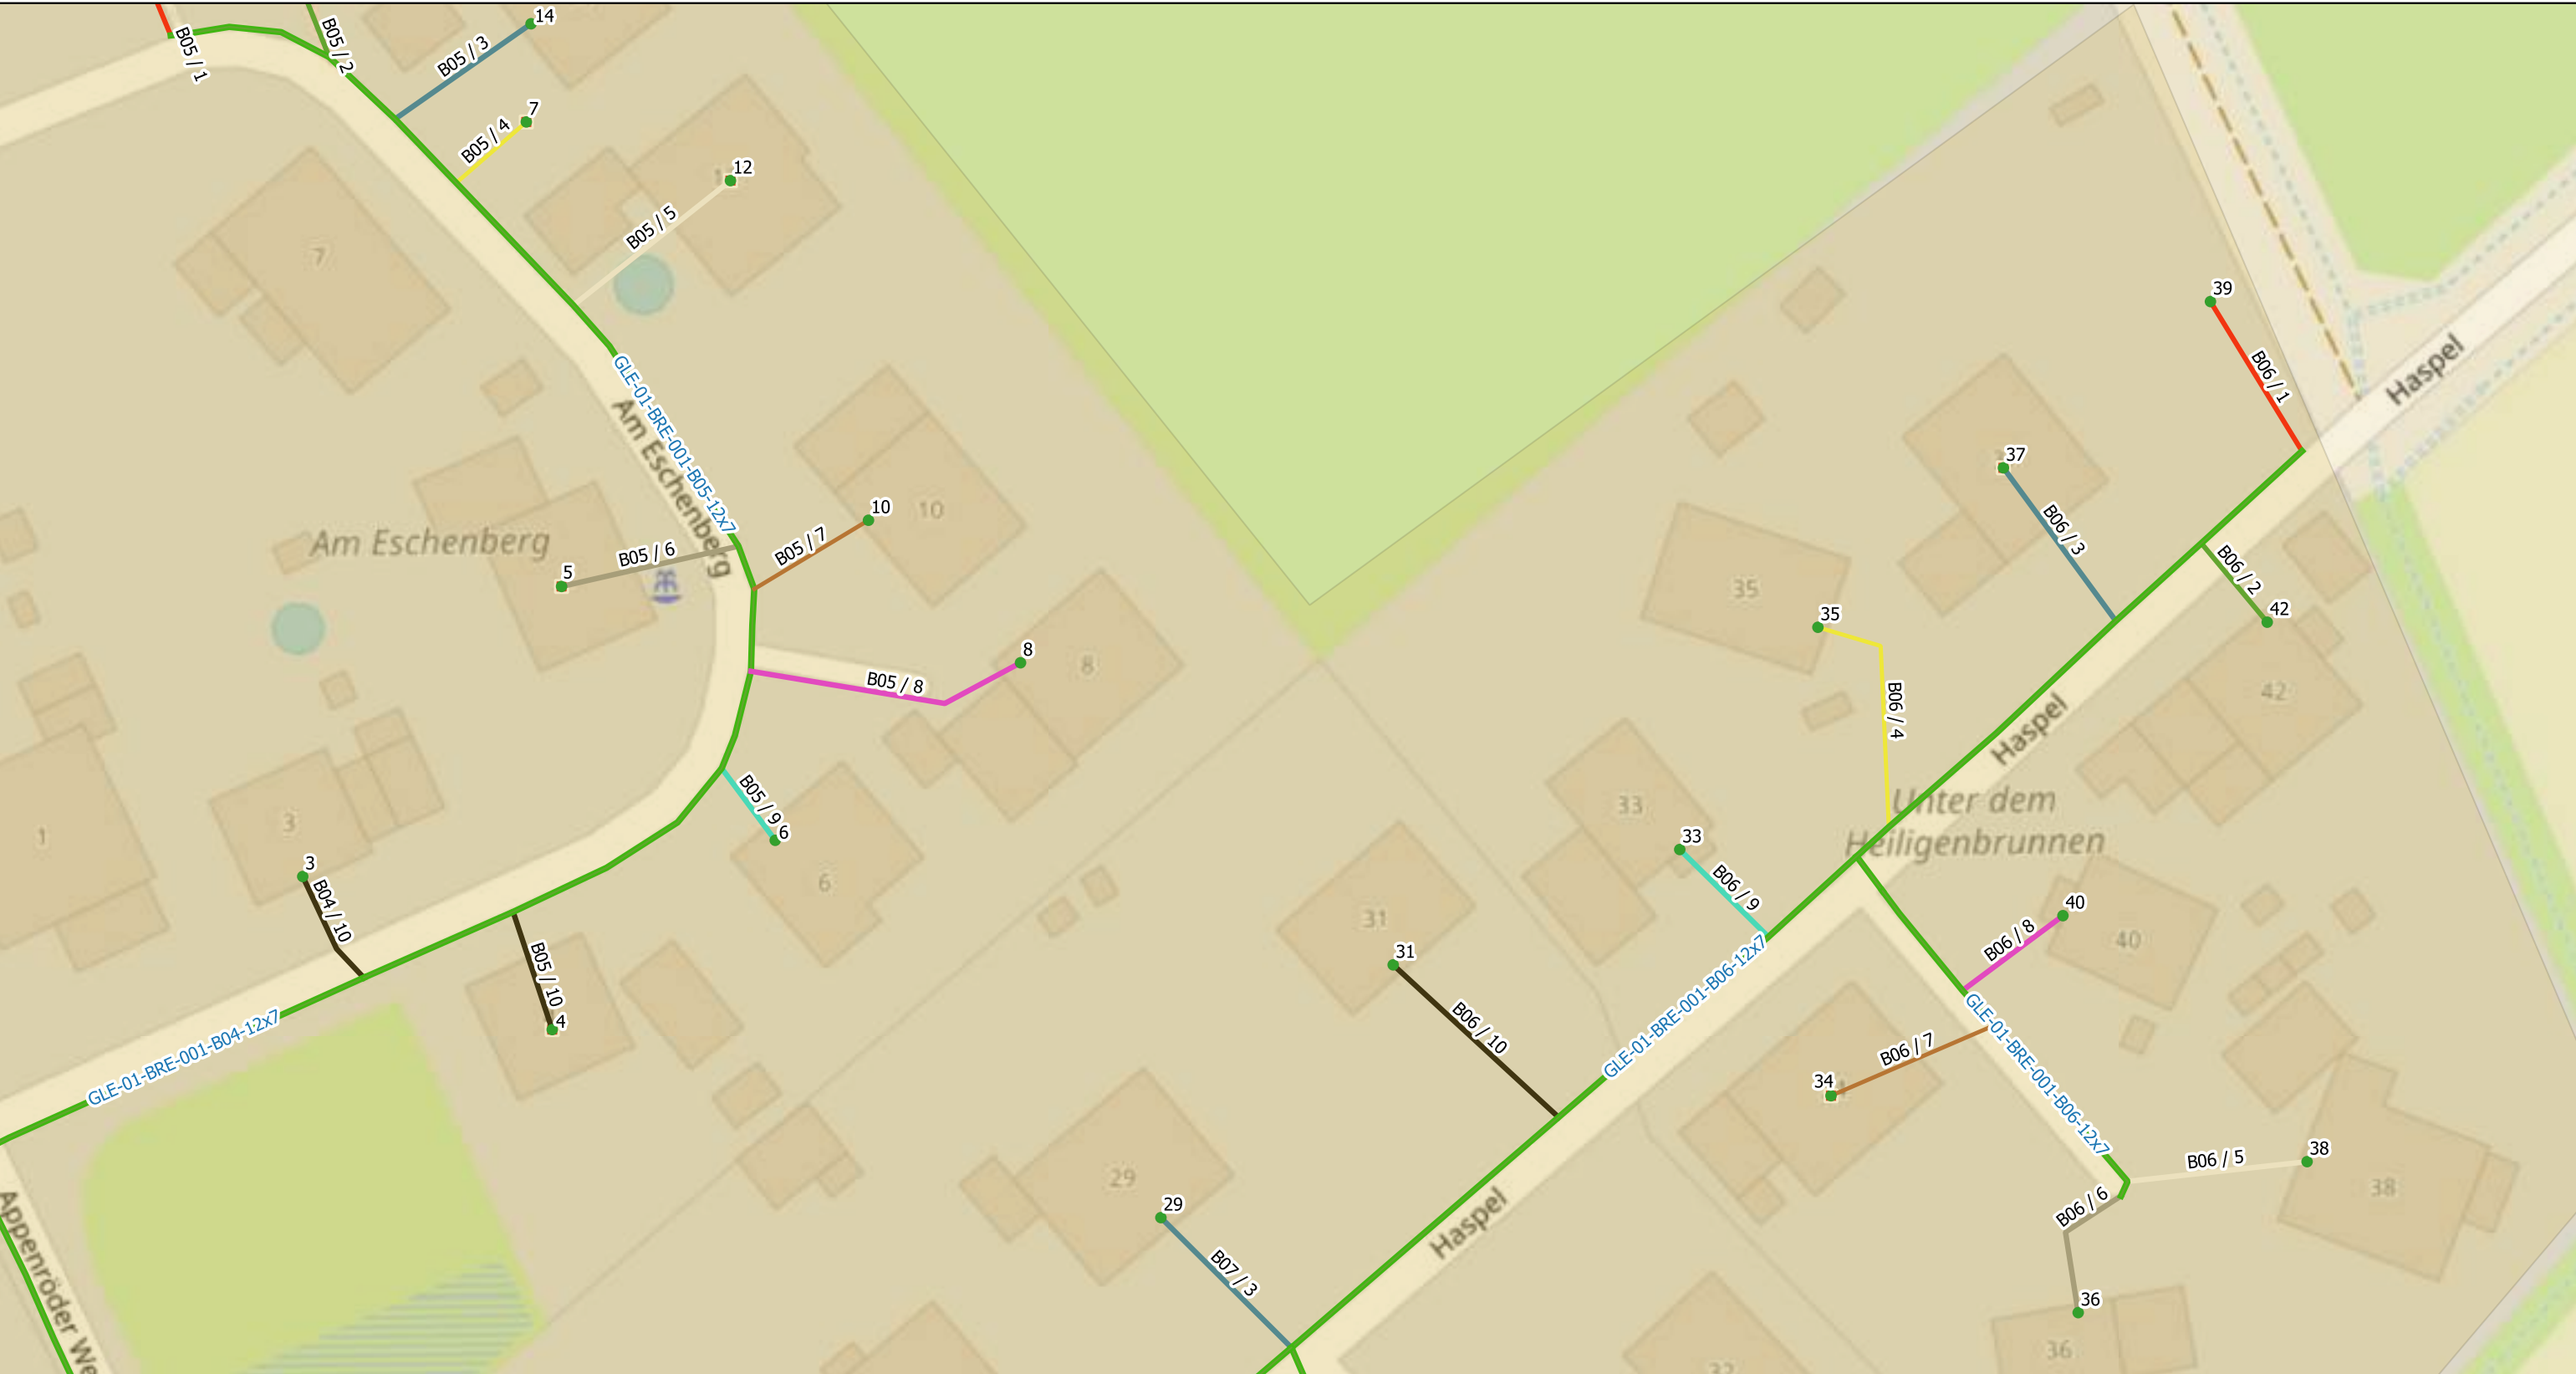

Legende:

MFG

Liegenschaften

1(Active)

2(Passive)

NVT:


1(48)

2(96)

Rohrverband(12x7/4)

Backbone(7x14/10)

Scale 1:500	Ausführungsplan	Bremke, Gleichen	AG=GNC/Geotel AN=JU-BEtonbau
	Gezeichnet	Date 25.08.2023	Name
	Bearbeitet		
Geprüft			Trassenlänge= 3087m
			Plan/Zeichnungsnummer: 4/24
			Achtung! Änderungen sind mit der Bauleitung abzusprechen

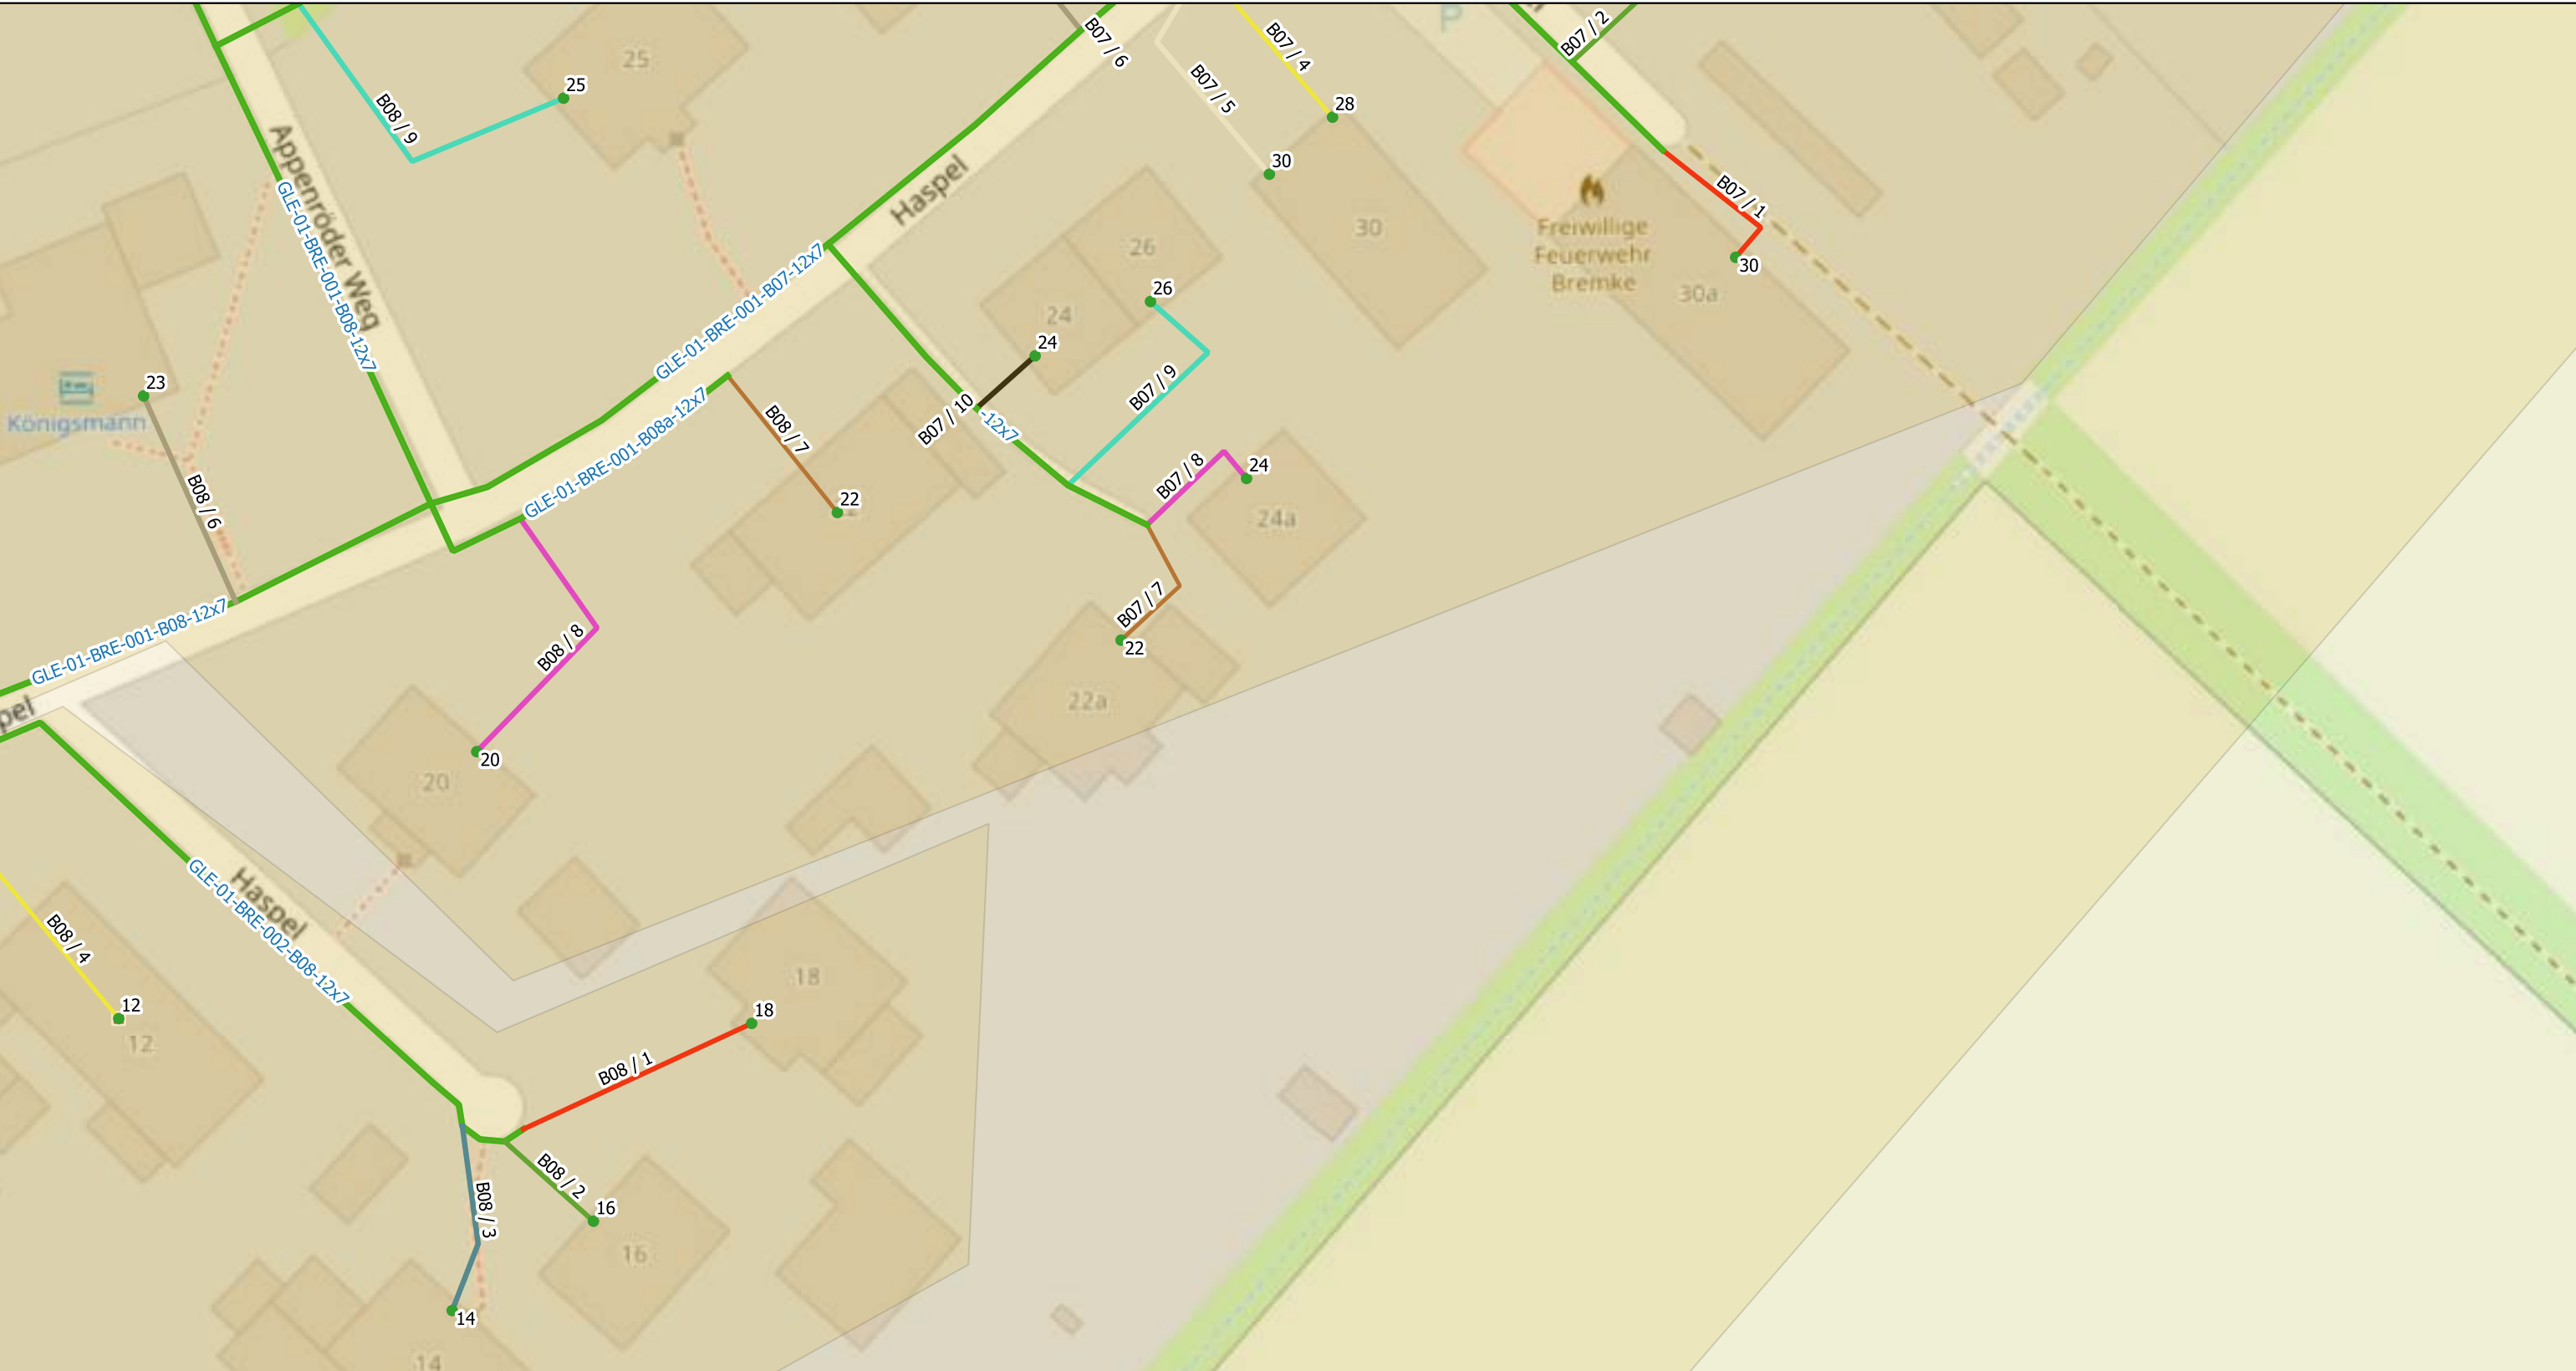

Legende:

MFG

Liegenschaften

1(Active)

2(Passive)

NVT:


1(48)

2(96)

Rohrverband(12x7/4)

Backbone(7x14/10)

Scale 1:500	Ausführungsplan	Bremke, Gleichen	AG=GNC/Geotel AN=JU-BEtonbau
	Date	Name	Trassenlänge= 3087m
Gezeichnet	25.08.2023		
Bearbeitet			Plan/Zeichnungsnummer: 5/24
Geprüft			Achtung! Änderungen sind mit der Bauleitung abzusprechen

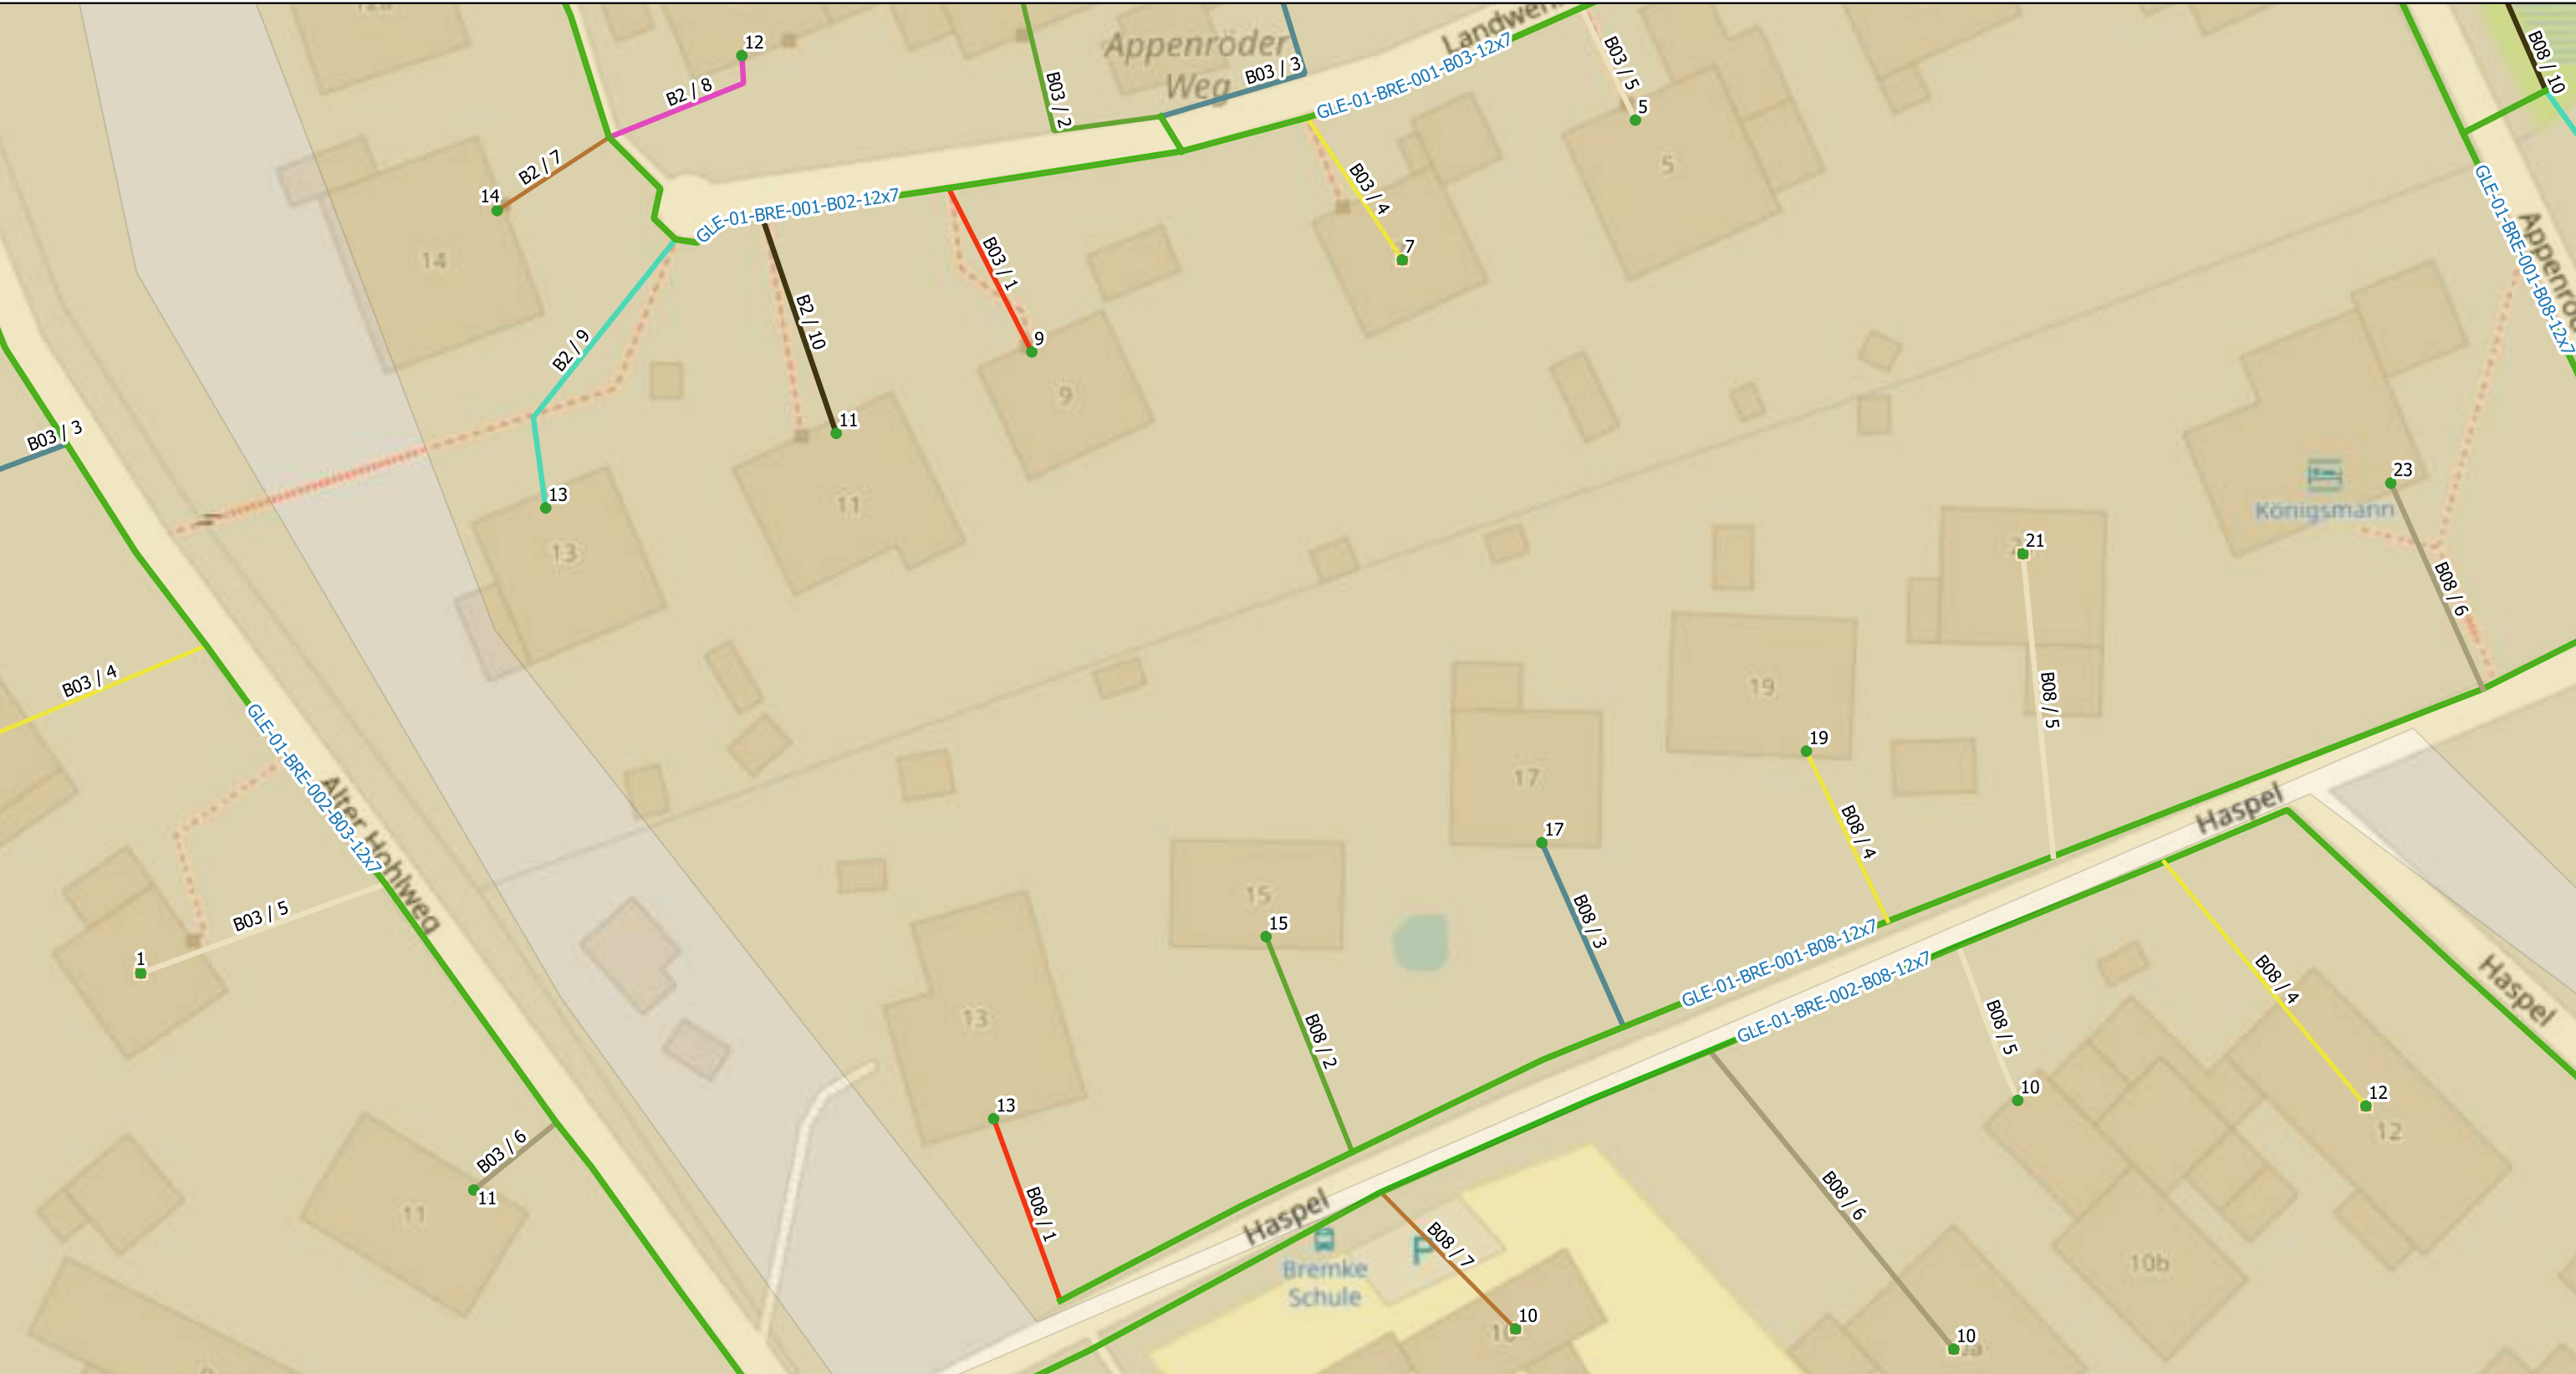

Legende:

MFG

1(Active)


2(Passive)

1(48)


2(96)

Rohrverband(12x7/4)

Backbone(7x14/10)

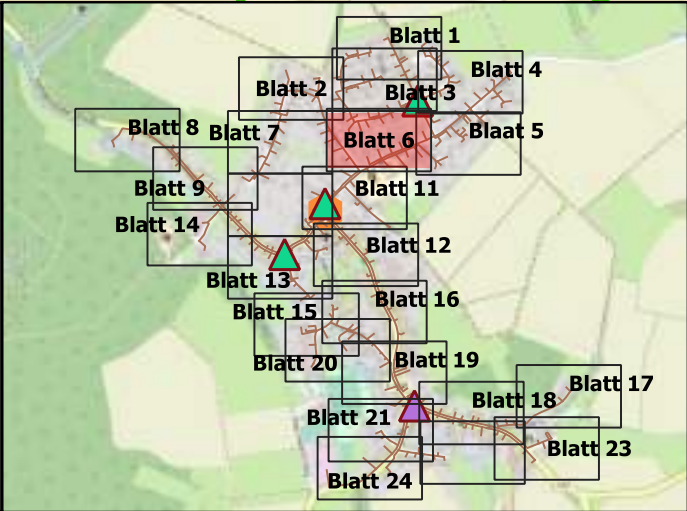

Scale 1:500	Ausführungsplan		Bremke, Gleichen	AG=GNC/Geotel AN=JU-BEtonbau
	Date		Name	Trassenlänge= 3087m
	25.08.2023			
Gezeichnet				Plan/Zeichnungsnummer: 6/24
Bearbeitet				
Geprüft				Achtung! Änderungen sind mit der Bauleitung abzusprechen

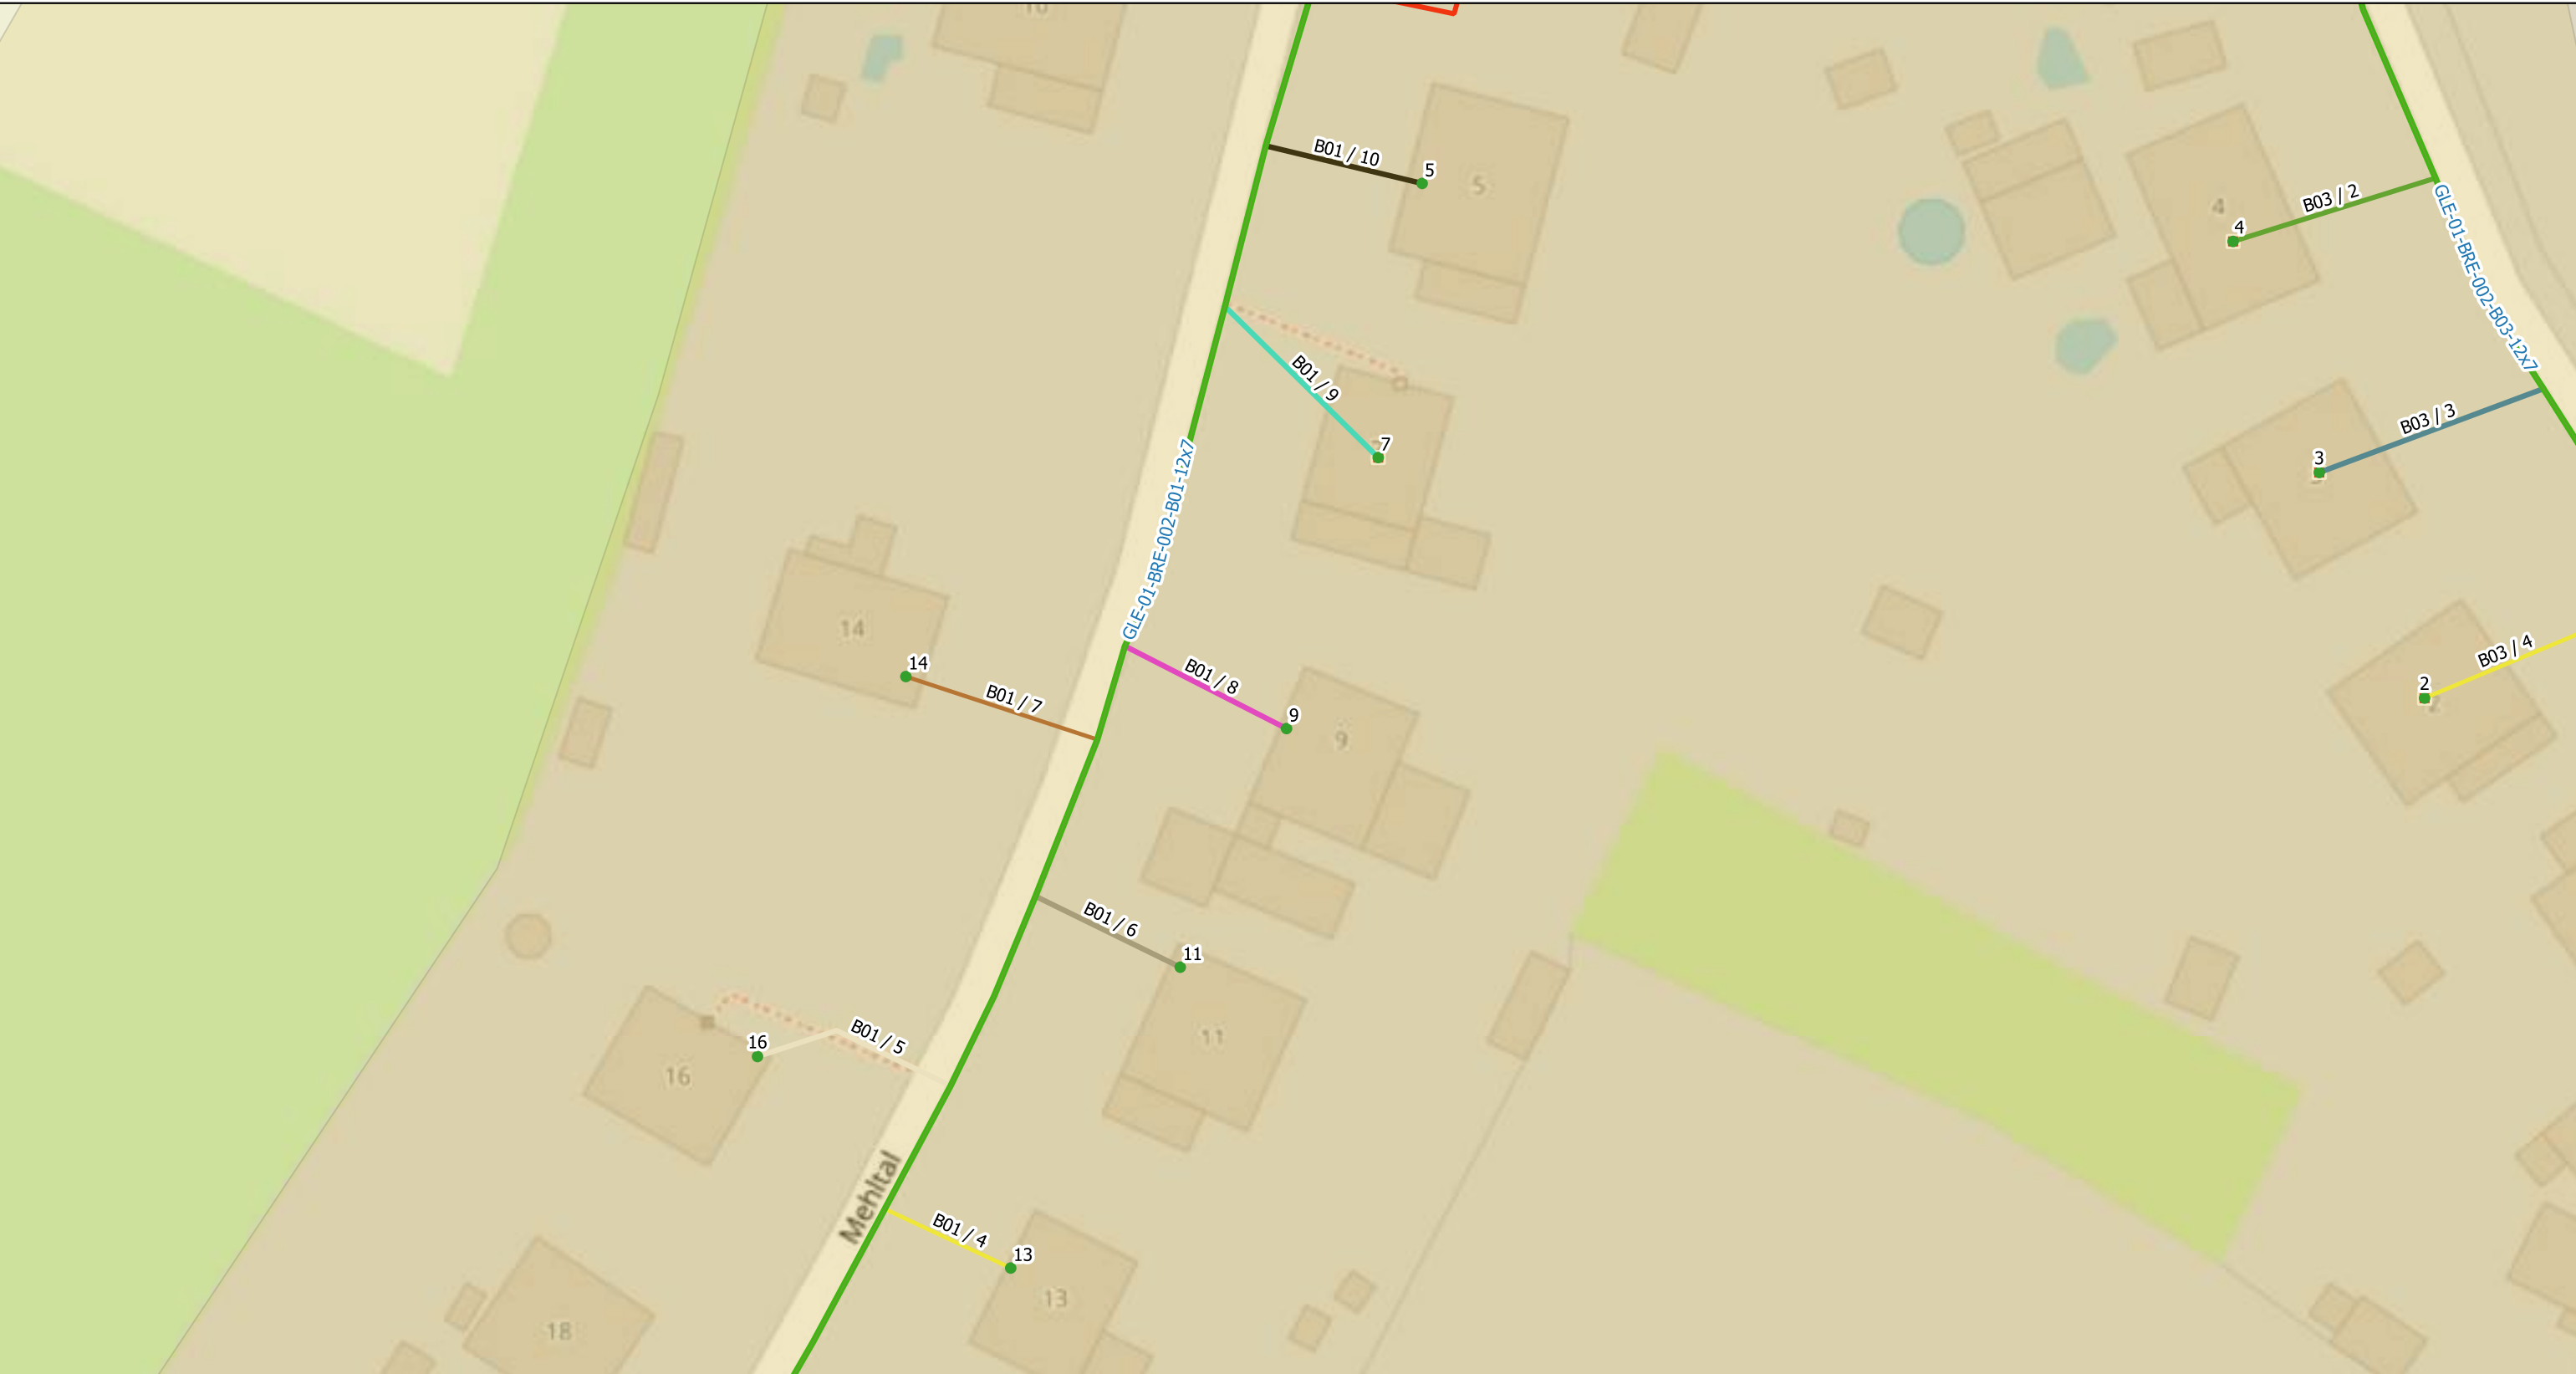

Legende:

-  MFG

 Liegenschaften

 1(Active)


 2(Passive)
- NVT:

 1(48)


 2(96)

 Rohrverband(12x7/4)

 Backbone(7x14/10)

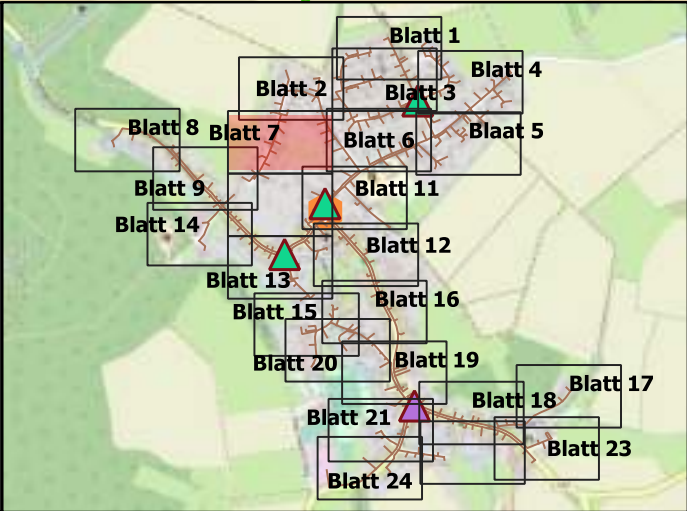

Scale 1:500	Ausführungsplan	Bremke, Gleichen	AG=GNC/Geotel AN=JU-BEtonbau
	Date	Name	Trassenlänge= 3087m
Gezeichnet	25.08.2023		
Bearbeitet			Plan/Zeichnungsnummer: 7/24
Geprüft			Achtung! Änderungen sind mit der Bauleitung abzusprechen

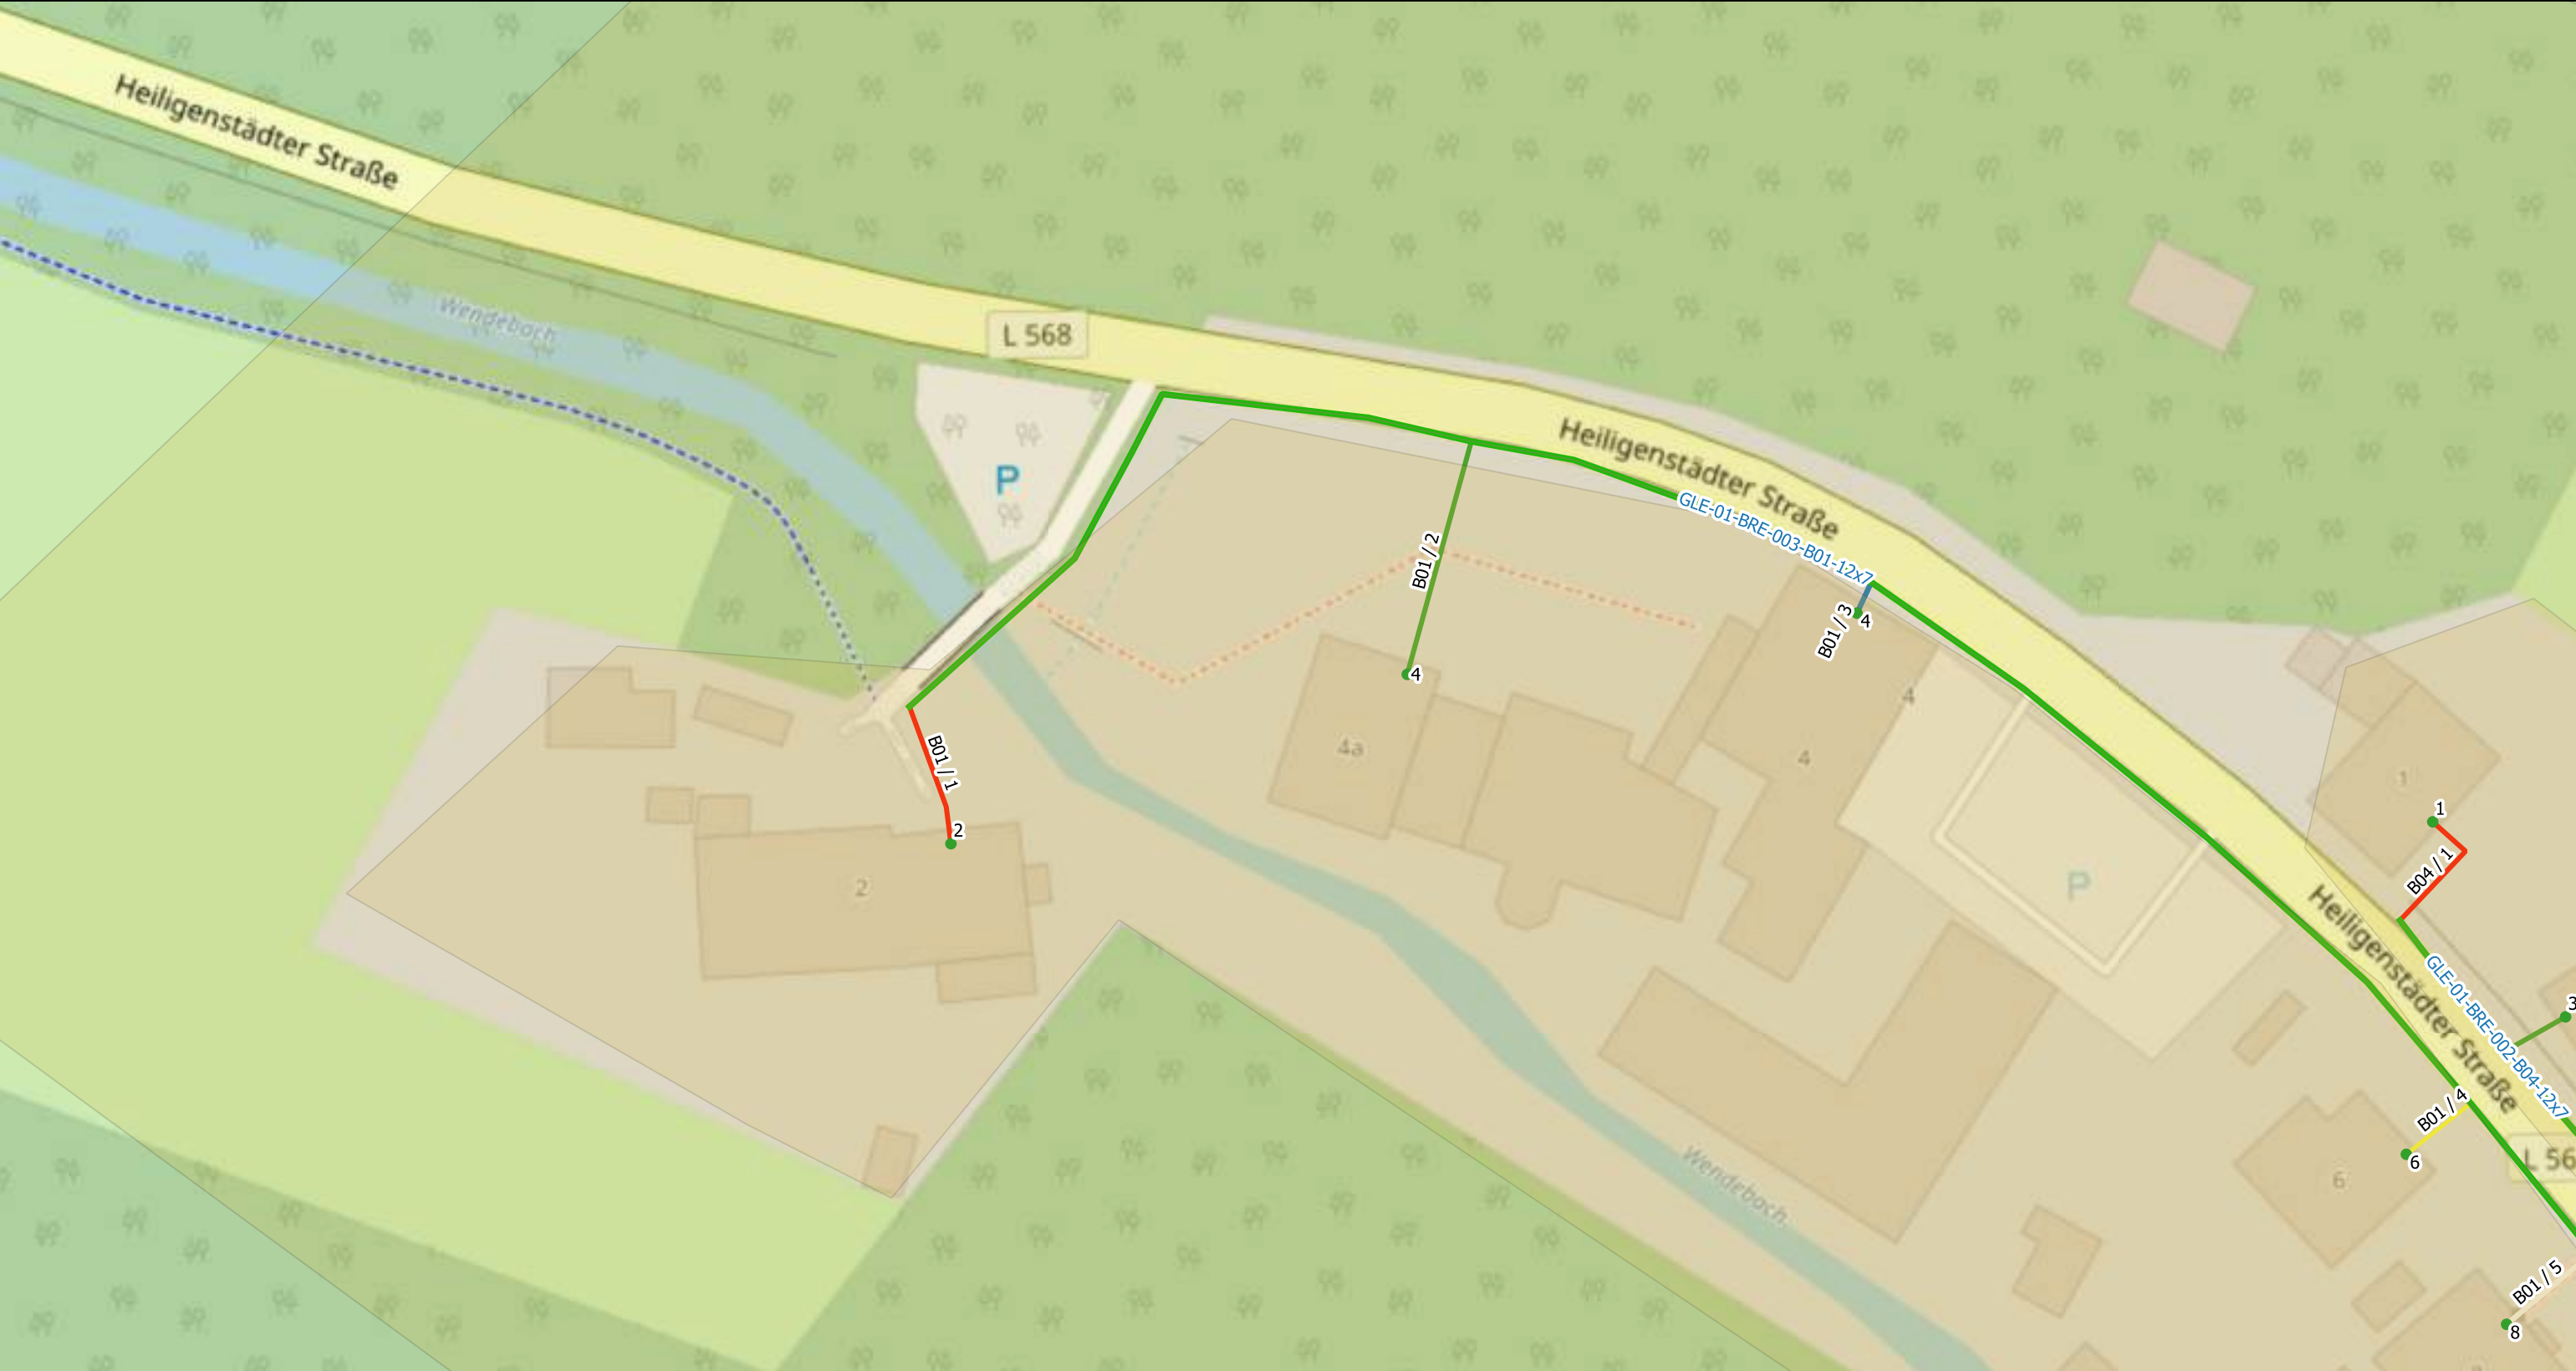

Legende:

MFG

Liegenschaften

1(Active)

2(Passive)

NVT:

1(48)

2(96)


Rohrverband(12x7/4)

Backbone(7x14/10)

Scale 1:500	Ausführungsplan	Bremke, Gleichen	AG=GNC/Geotel AN=JU-BEtonbau
	Date	Name	Trassenlänge= 3087m
	Gezeichnet	25.08.2023	
Bearbeitet			Plan/Zeichnungsnummer: 8/24
Geprüft			Achtung! Änderungen sind mit der Bauleitung abzusprechen



Legende: MFG Liegenschaften 1(Active) 2(Passive) NVT: 1(48) 2(96) Rohrverband(12x7/4) Backbone(7x14/10)
--

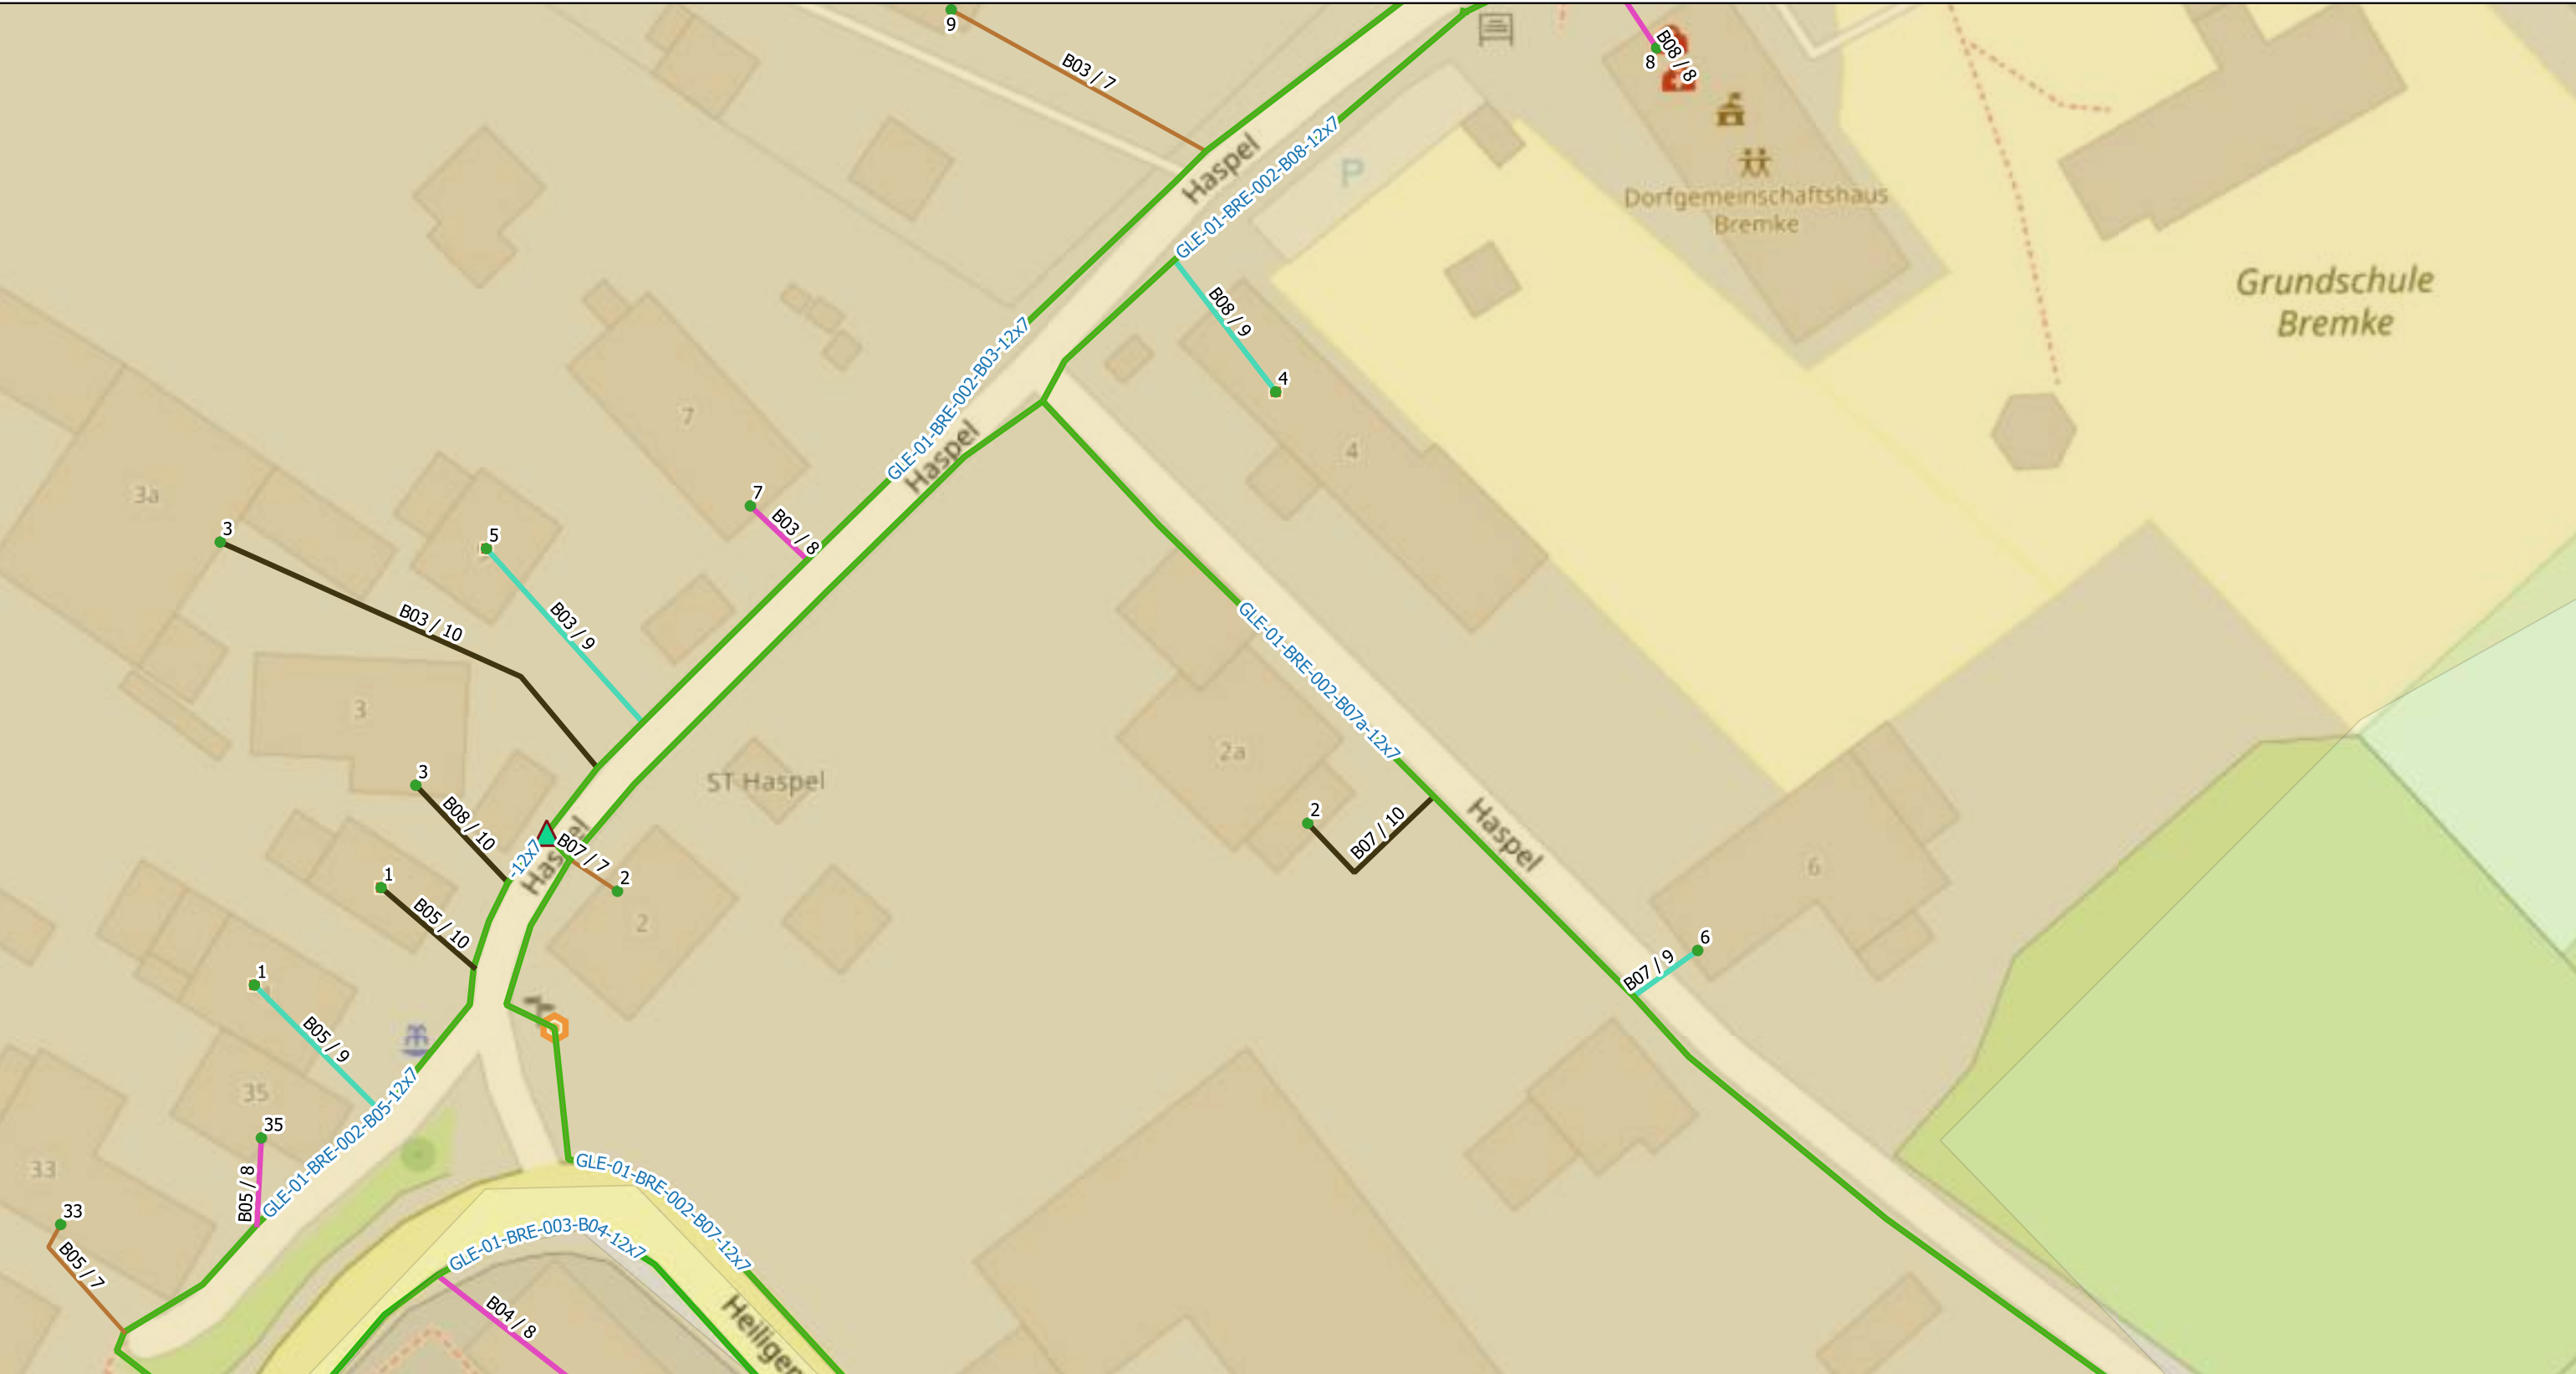

Legende:

MFG

Liegenschaften

1(Active)

2(Passive)

NVT:

1(48)

2(96)

Rohrverband(12x7/4)

Backbone(7x14/10)

Scale 1:500	Ausführungsplan	Bremke, Gleichen	AG=GNC/Geotel AN=JU-BEtonbau
	Date	Name	Trassenlänge= 3087m
Gezeichnet	25.08.2023		
Bearbeitet			Achtung! Änderungen sind mit der Bauleitung abzusprechen
Geprüft			



Legende:

MFG

Liegenschaften

1(Active)

2(Passive)

NVT:


1(48)

2(96)

Rohrverband(12x7/4)

Backbone(7x14/10)

Scale 1:500	Ausführungsplan	Bremke, Gleichen	AG=GNC/Geotel AN=JU-BEtonbau
	Date	Name	Trassenlänge= 3087m
Gezeichnet	25.08.2023		
Bearbeitet			Achtung! Änderungen sind mit der Bauleitung abzusprechen
Geprüft			

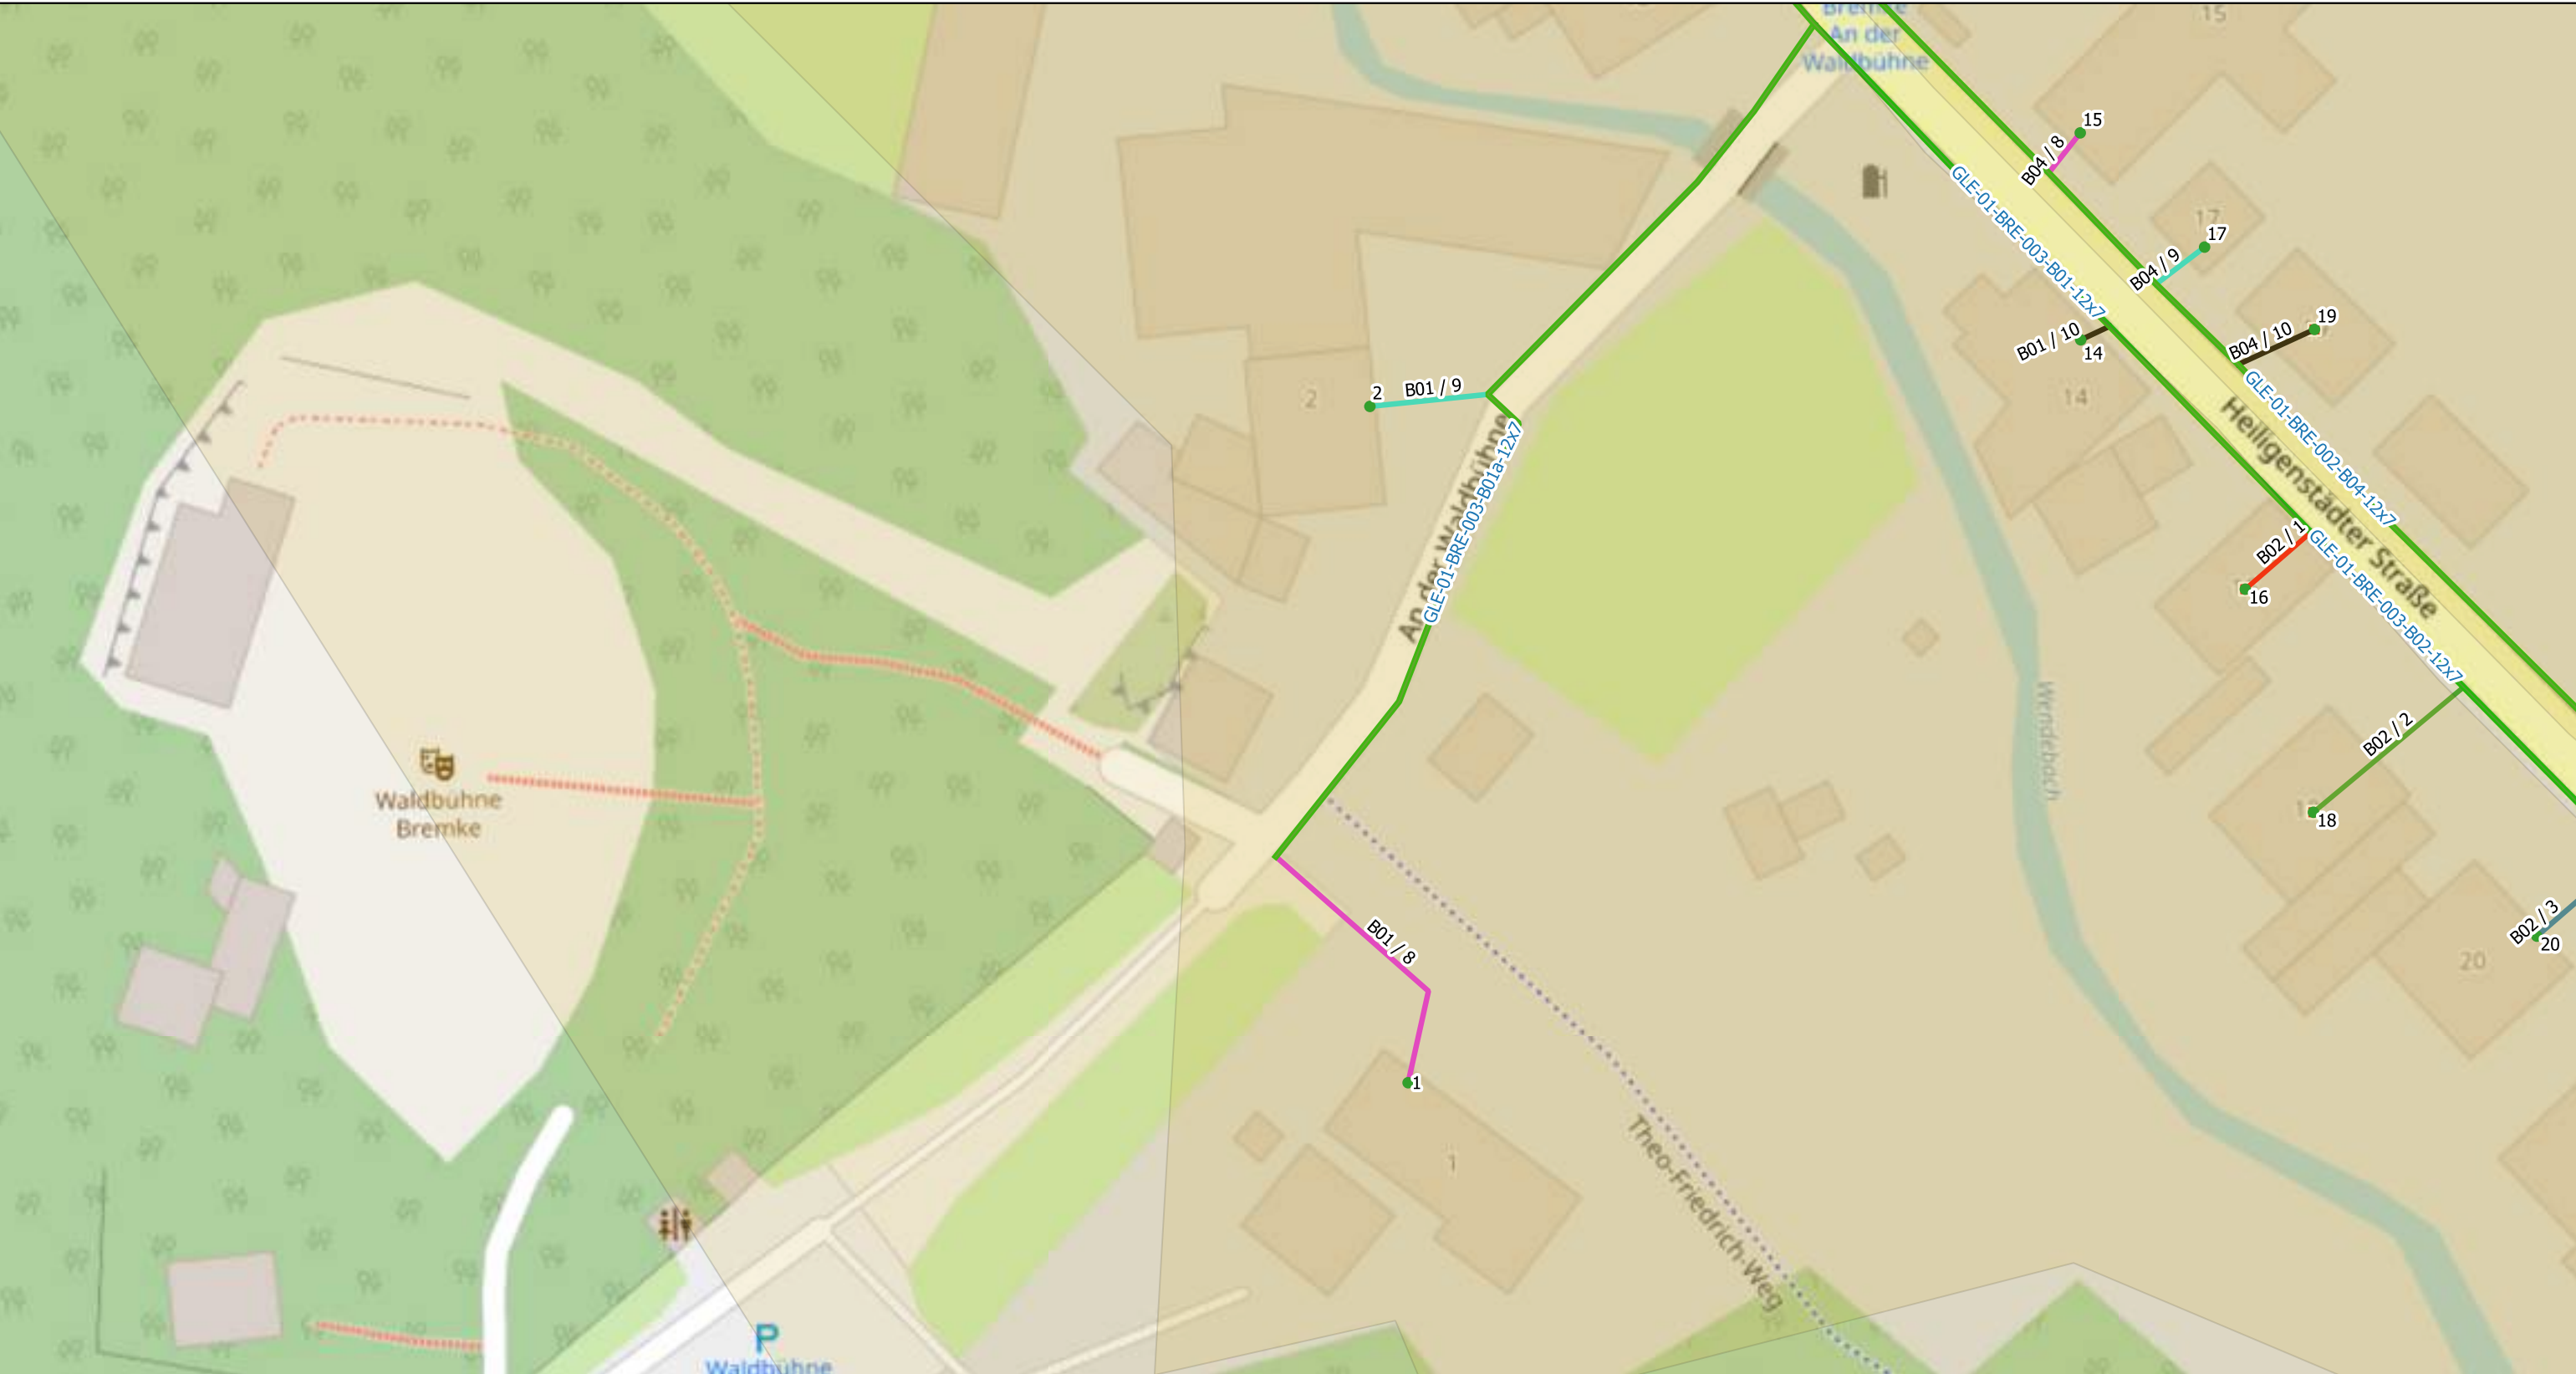

Legende:

-  MFG


 1(Active)

 2(Passive)
-  1(48)


 2(96)

 Rohrverband(12x7/4)

 Backbone(7x14/10)
- Liegenschaften

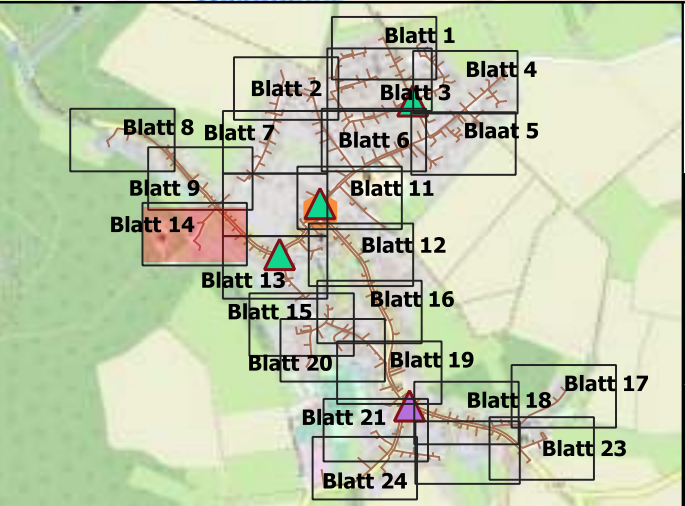

Scale 1:500	Ausführungsplan	Bremke, Gleichen	AG=GNC/Geotel AN=JU-BEtonbau
	Date	Name	Trassenlänge= 3087m
Gezeichnet	25.08.2023		
Bearbeitet			Plan/Zeichnungsnummer: 14/24
Geprüft			Achtung! Änderungen sind mit der Bauleitung abzusprechen

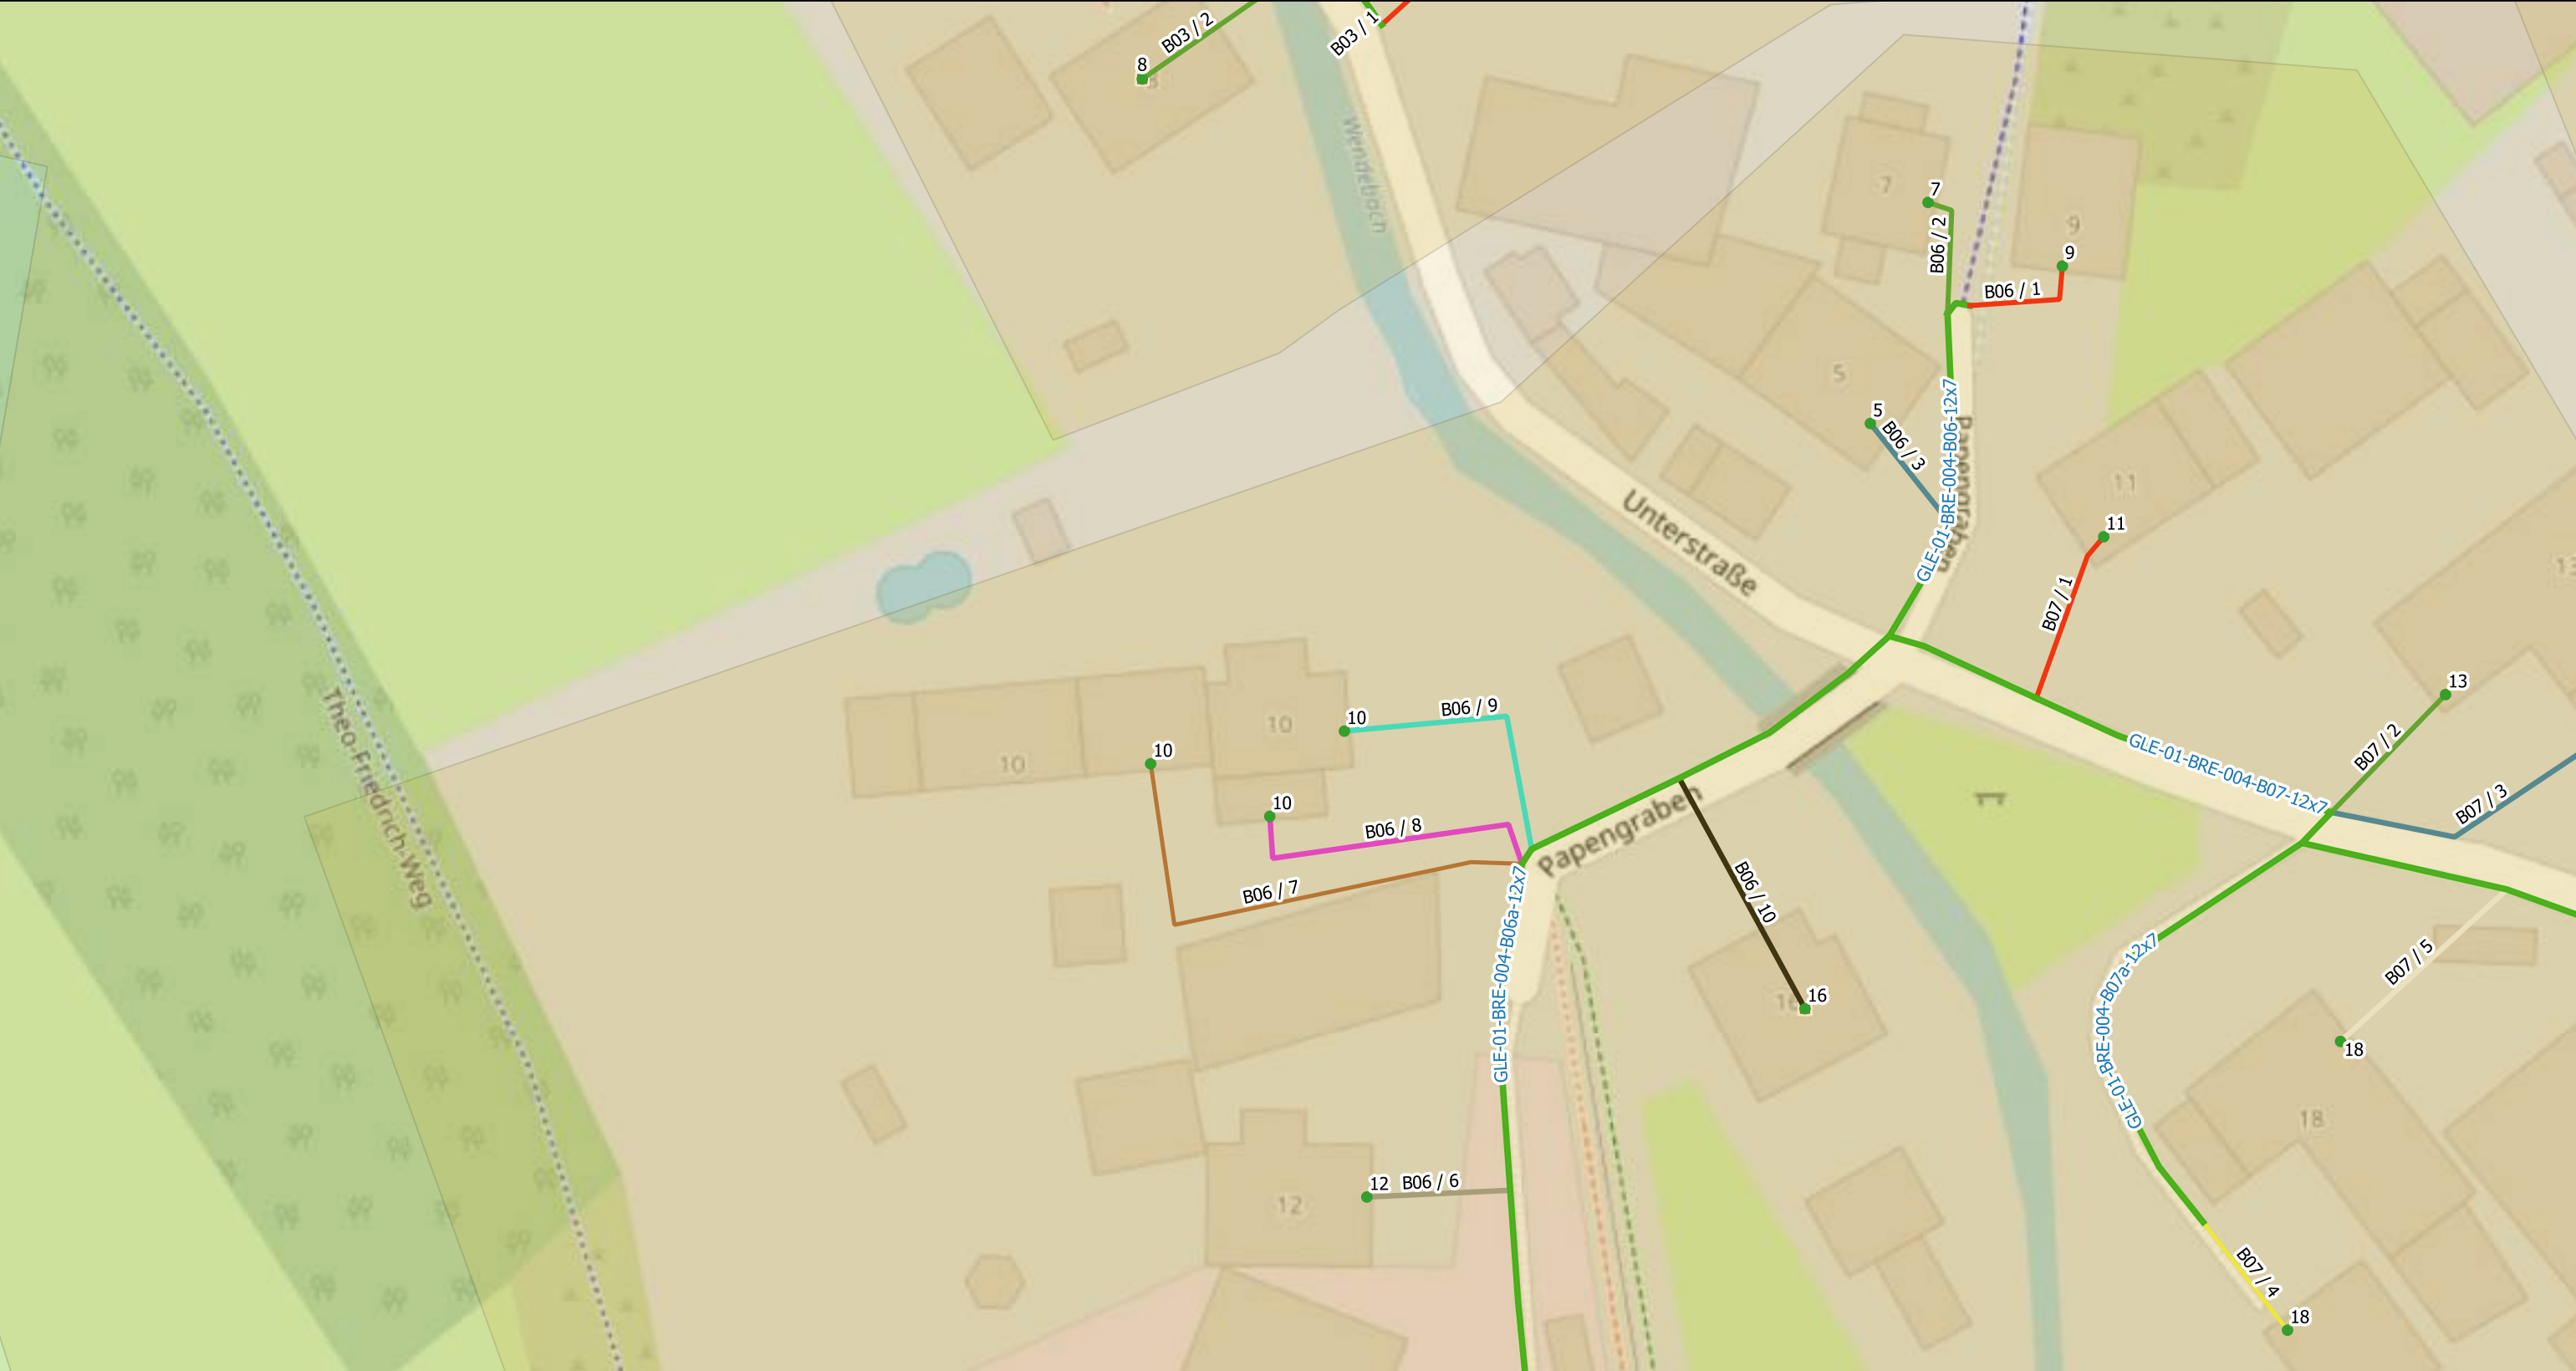

Legende:

-  MFG


 1(Active)

 2(Passive)
-  1(48)


 2(96)

 Rohrverband(12x7/4)

 Backbone(7x14/10)

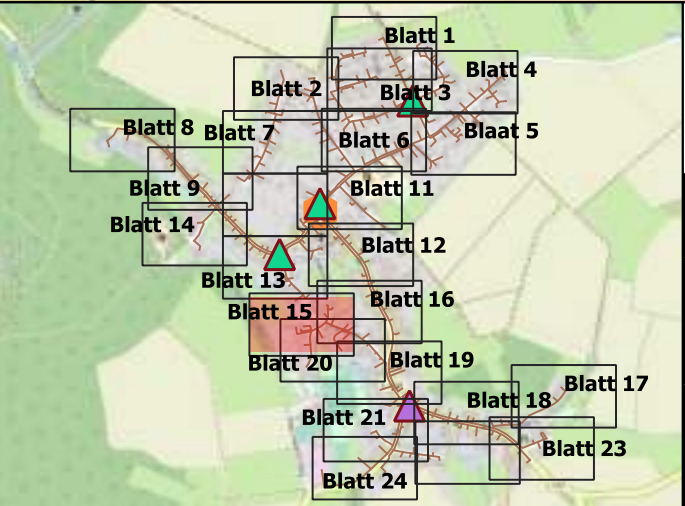

Scale 1:500	Ausführungsplan	Bremke, Gleichen	AG=GNC/Geotel AN=JU-BEtonbau
	Date	Name	Trassenlänge= 3087m
Gezeichnet	25.08.2023		
Bearbeitet			Plan/Zeichnungsnummer: 15/24
Geprüft			Achtung! Änderungen sind mit der Bauleitung abzusprechen

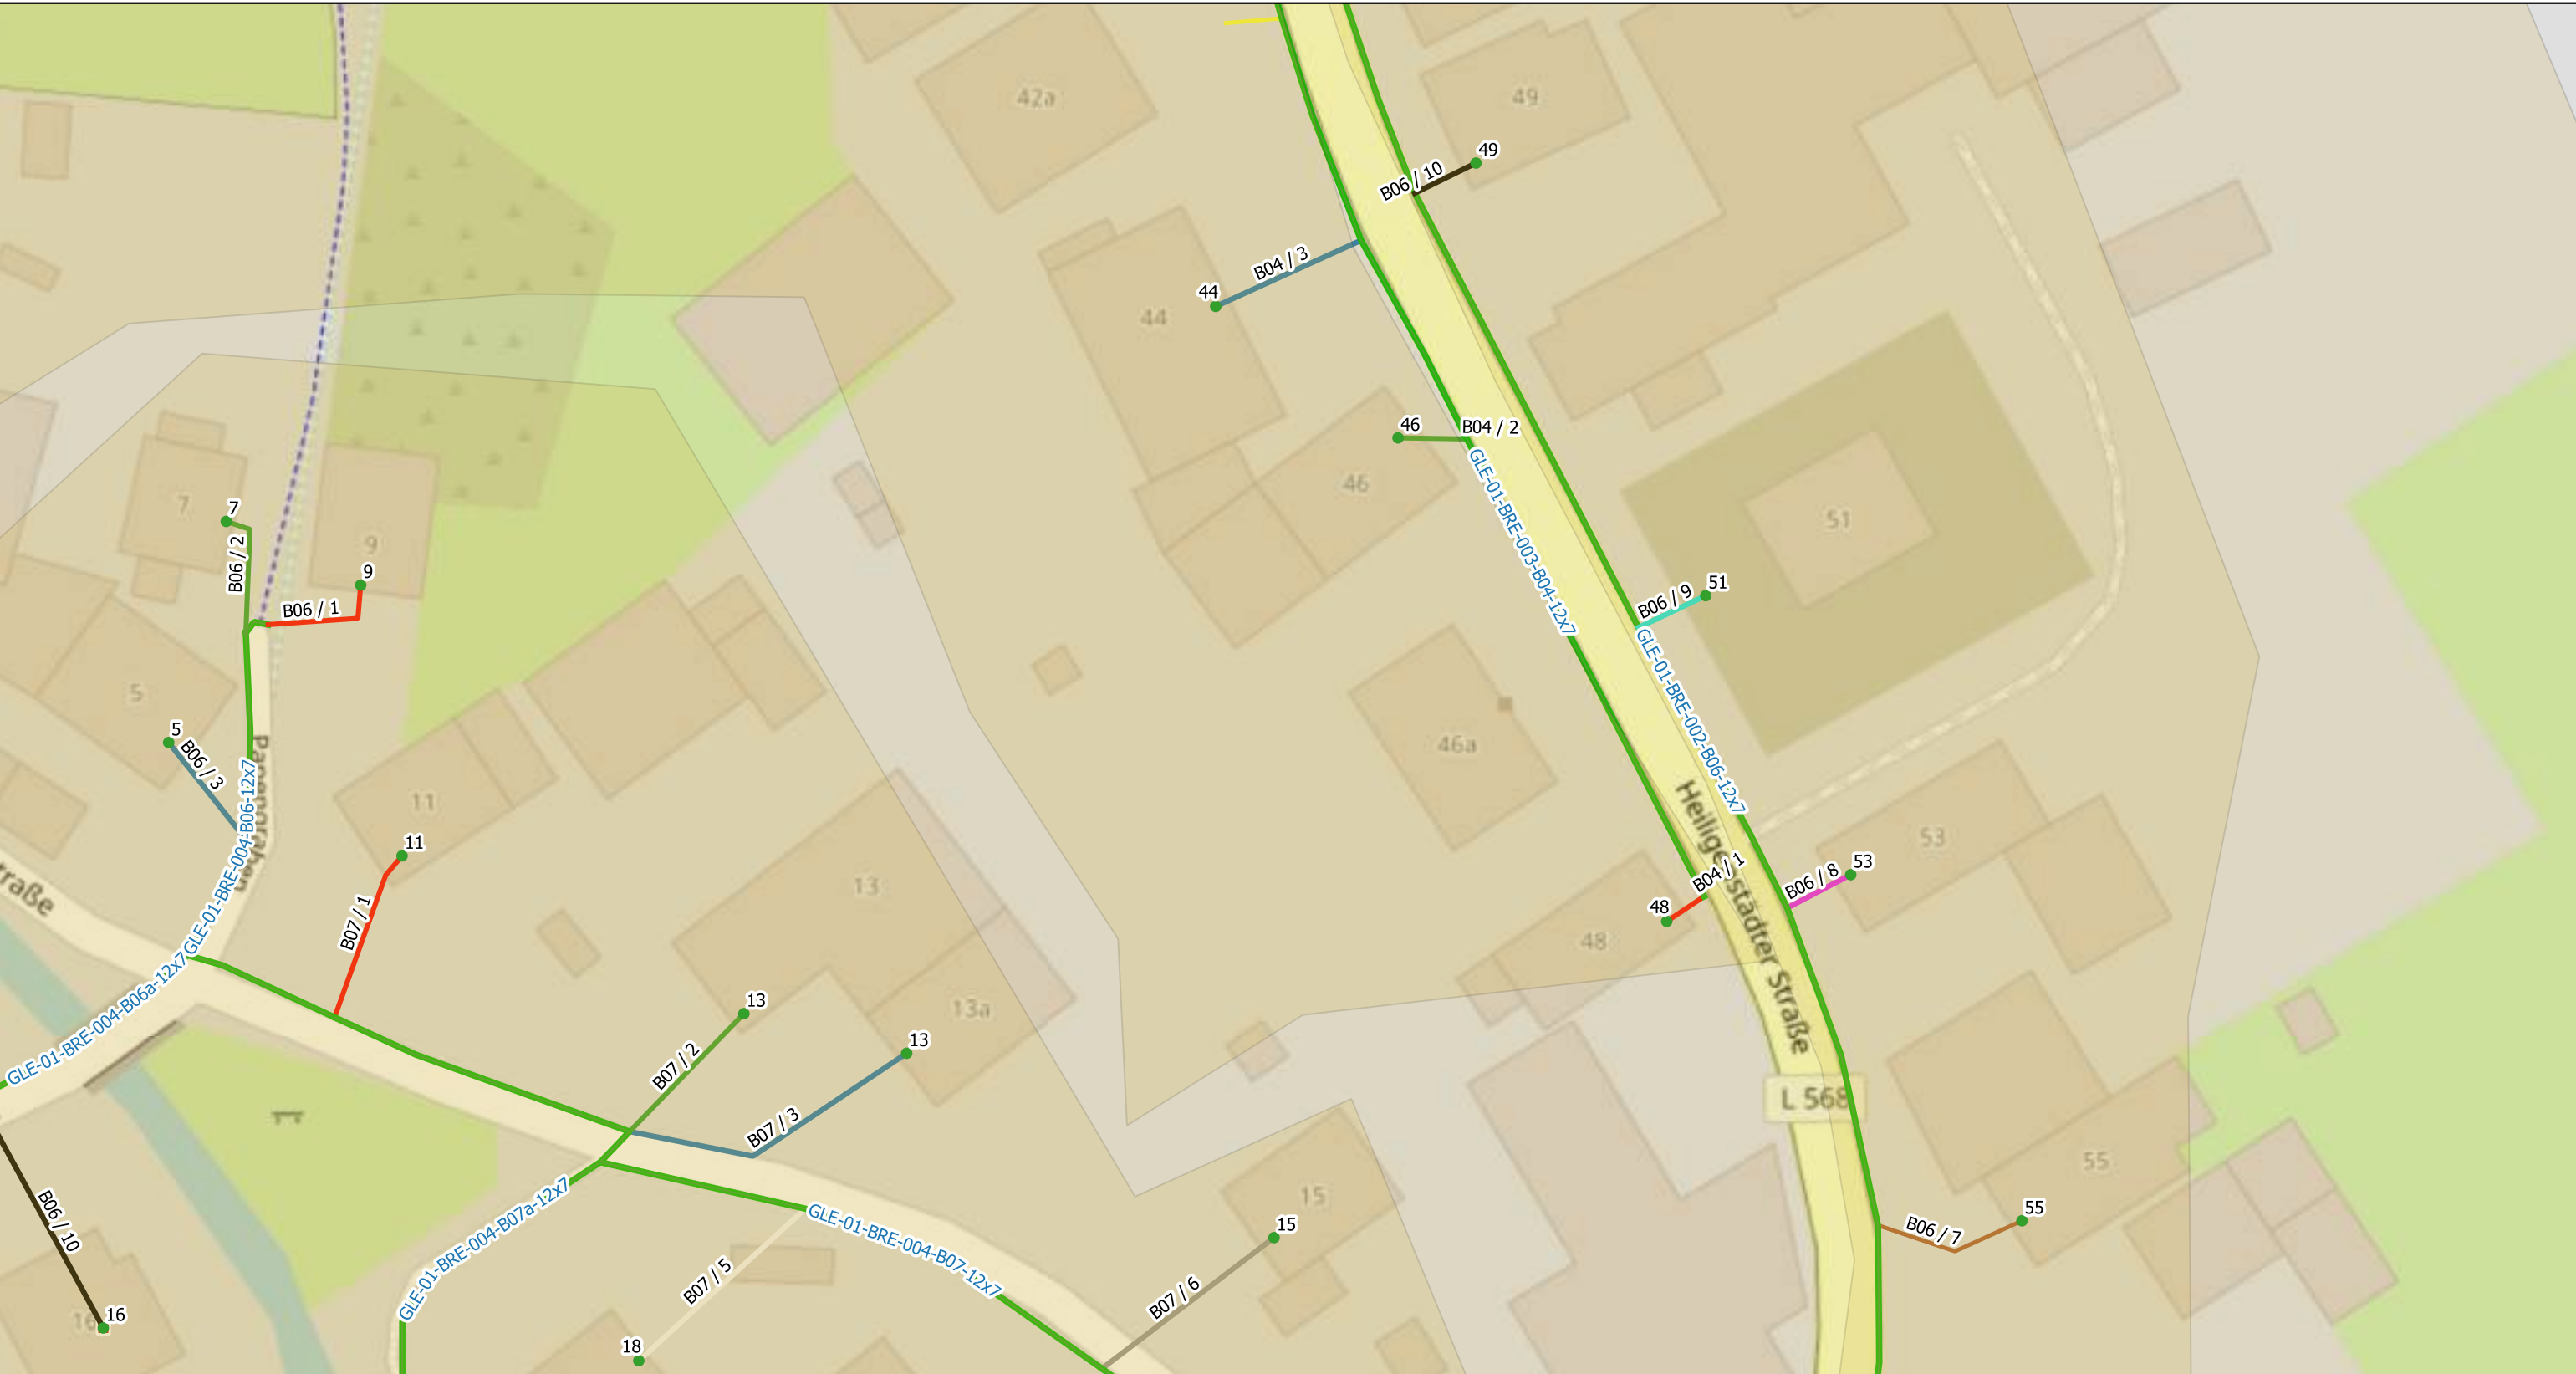

Legende:

 MFG

 1(Active)


 2(Passive)

 1(48)

 2(96)

 Rohrverband(12x7/4)

 Backbone(7x14/10)

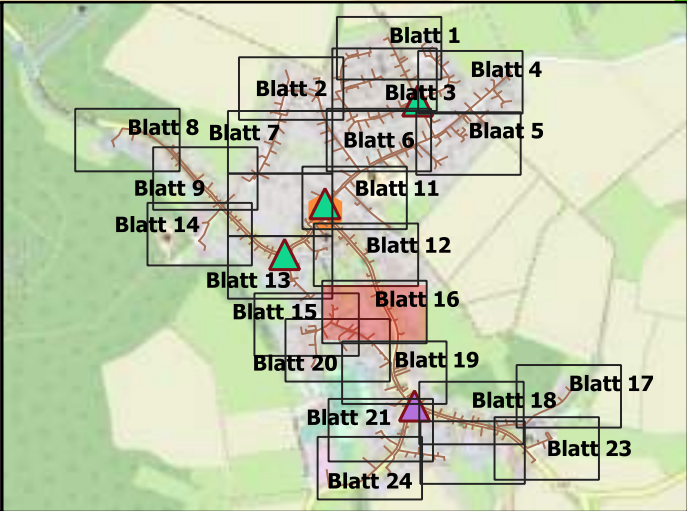

Scale 1:500	Ausführungsplan	Bremke, Gleichen	AG=GNC/Geotel AN=JU-BEtonbau
	Date	Name	Trassenlänge= 3087m
Gezeichnet	25.08.2023		
Bearbeitet			Plan/Zeichnungsnummer: 16/24
Geprüft			Achtung! Änderungen sind mit der Bauleitung abzusprechen



Legende:

-  MFG

 1(Active)


 2(Passive)
-  1(48)

 2(96)

 Rohrverband(12x7/4)

 Backbone(7x14/10)

NVT:

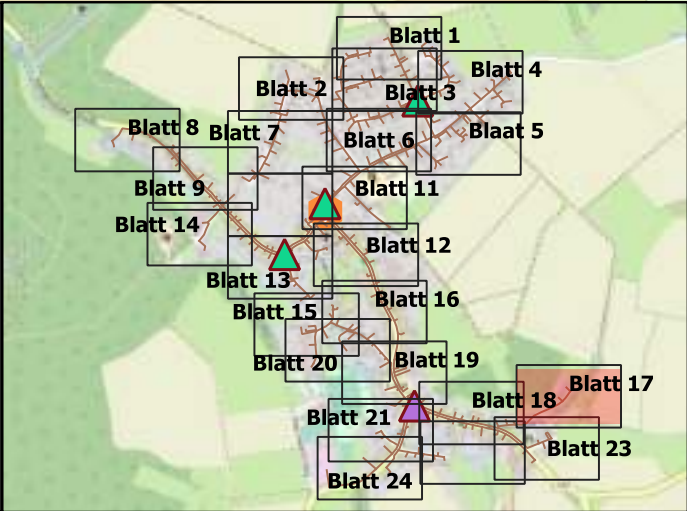

Scale 1:500	Ausführungsplan		Bremke, Gleichen	AG=GNC/Geotel AN=JU-BEtonbau
	Date		Name	Trassenlänge= 3087m
	25.08.2023			
Gezeichnet				Plan/Zeichnungsnummer: 17/24
Bearbeitet				
Geprüft				Achtung! Änderungen sind mit der Bauleitung abzusprechen



Legende:

MFG

1(Active)

2(Passive)

NVT:

1(48)

2(96)

Rohrverband(12x7/4)


Backbone(7x14/10)

Scale 1:500	Ausführungsplan	Bremke, Gleichen	AG=GNC/Geotel AN=JU-BEtonbau
	Date	Name	Trassenlänge= 3087m
	Gezeichnet	25.08.2023	
Bearbeitet			Plan/Zeichnungsnummer: 18/24
Geprüft			Achtung! Änderungen sind mit der Bauleitung abzusprechen



Legende:

- MFG
- NVT:
- Liegenschaften
- 1(Active)
- 2(Passive)
- Rohrverband(12x7/4)
- Backbone(7x14/10)
- 1(48)
- 2(96)

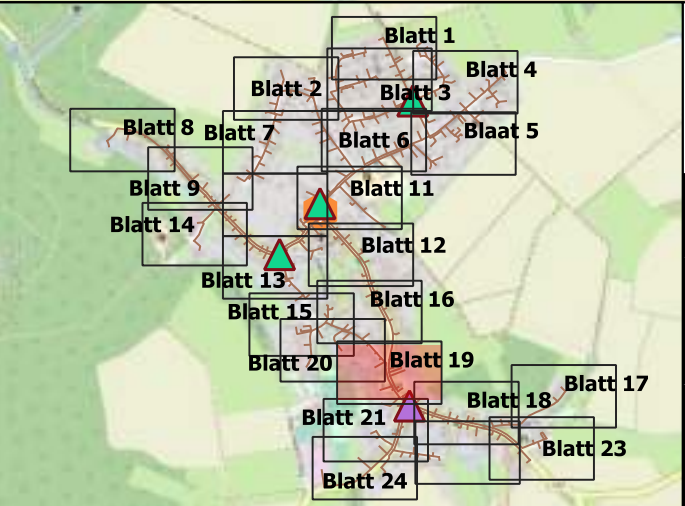

Scale 1:500	Ausführungsplan	Bremke, Gleichen	AG=GNC/Geotel AN=JU-BEtonbau
	Date	Name	Trassenlänge= 3087m
Gezeichnet	25.08.2023		
Bearbeitet			Plan/Zeichnungsnummer: 19/24
Geprüft			Achtung! Änderungen sind mit der Bauleitung abzusprechen



Legende:

MFG

Liegenschaften

1(Active)

2(Passive)

NVT:

1(48)

2(96)

Rohrverband(12x7/4)

Backbone(7x14/10)

Scale 1:500	Ausführungsplan	Bremke, Gleichen	AG=GNC/Geotel AN=JU-BEtonbau
	Date	Name	Trassenlänge= 3087m
Gezeichnet	25.08.2023		
Bearbeitet			Achtung! Änderungen sind mit der Bauleitung abzusprechen
Geprüft			



Legende:

-  MFG

 Liegenschaften

 1(Active)


 2(Passive)
-  NVT:

 1(48)


 2(96)

 Rohrverband(12x7/4)

 Backbone(7x14/10)

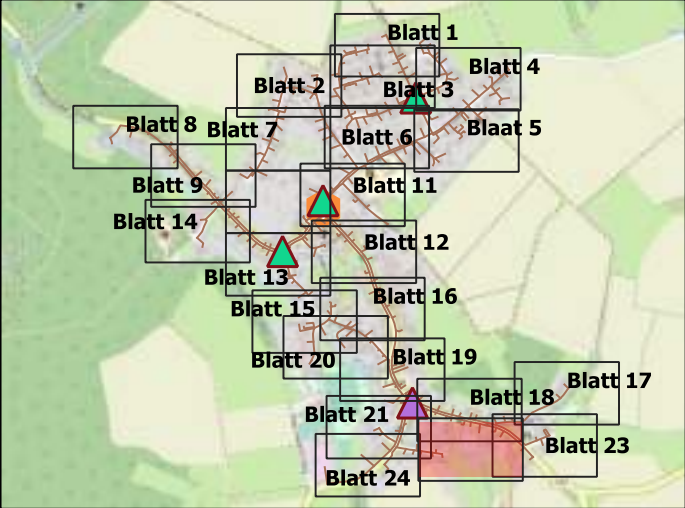


Scale 1:500	Ausführungsplan	Bremke, Gleichen	AG=GNC/Geotel AN=JU-BEtonbau
	Date	Name	Trassenlänge= 3087m
Gezeichnet	25.08.2023		
Bearbeitet			Plan/Zeichnungsnummer: 22/24
Geprüft			Achtung! Änderungen sind mit der Bauleitung abzusprechen

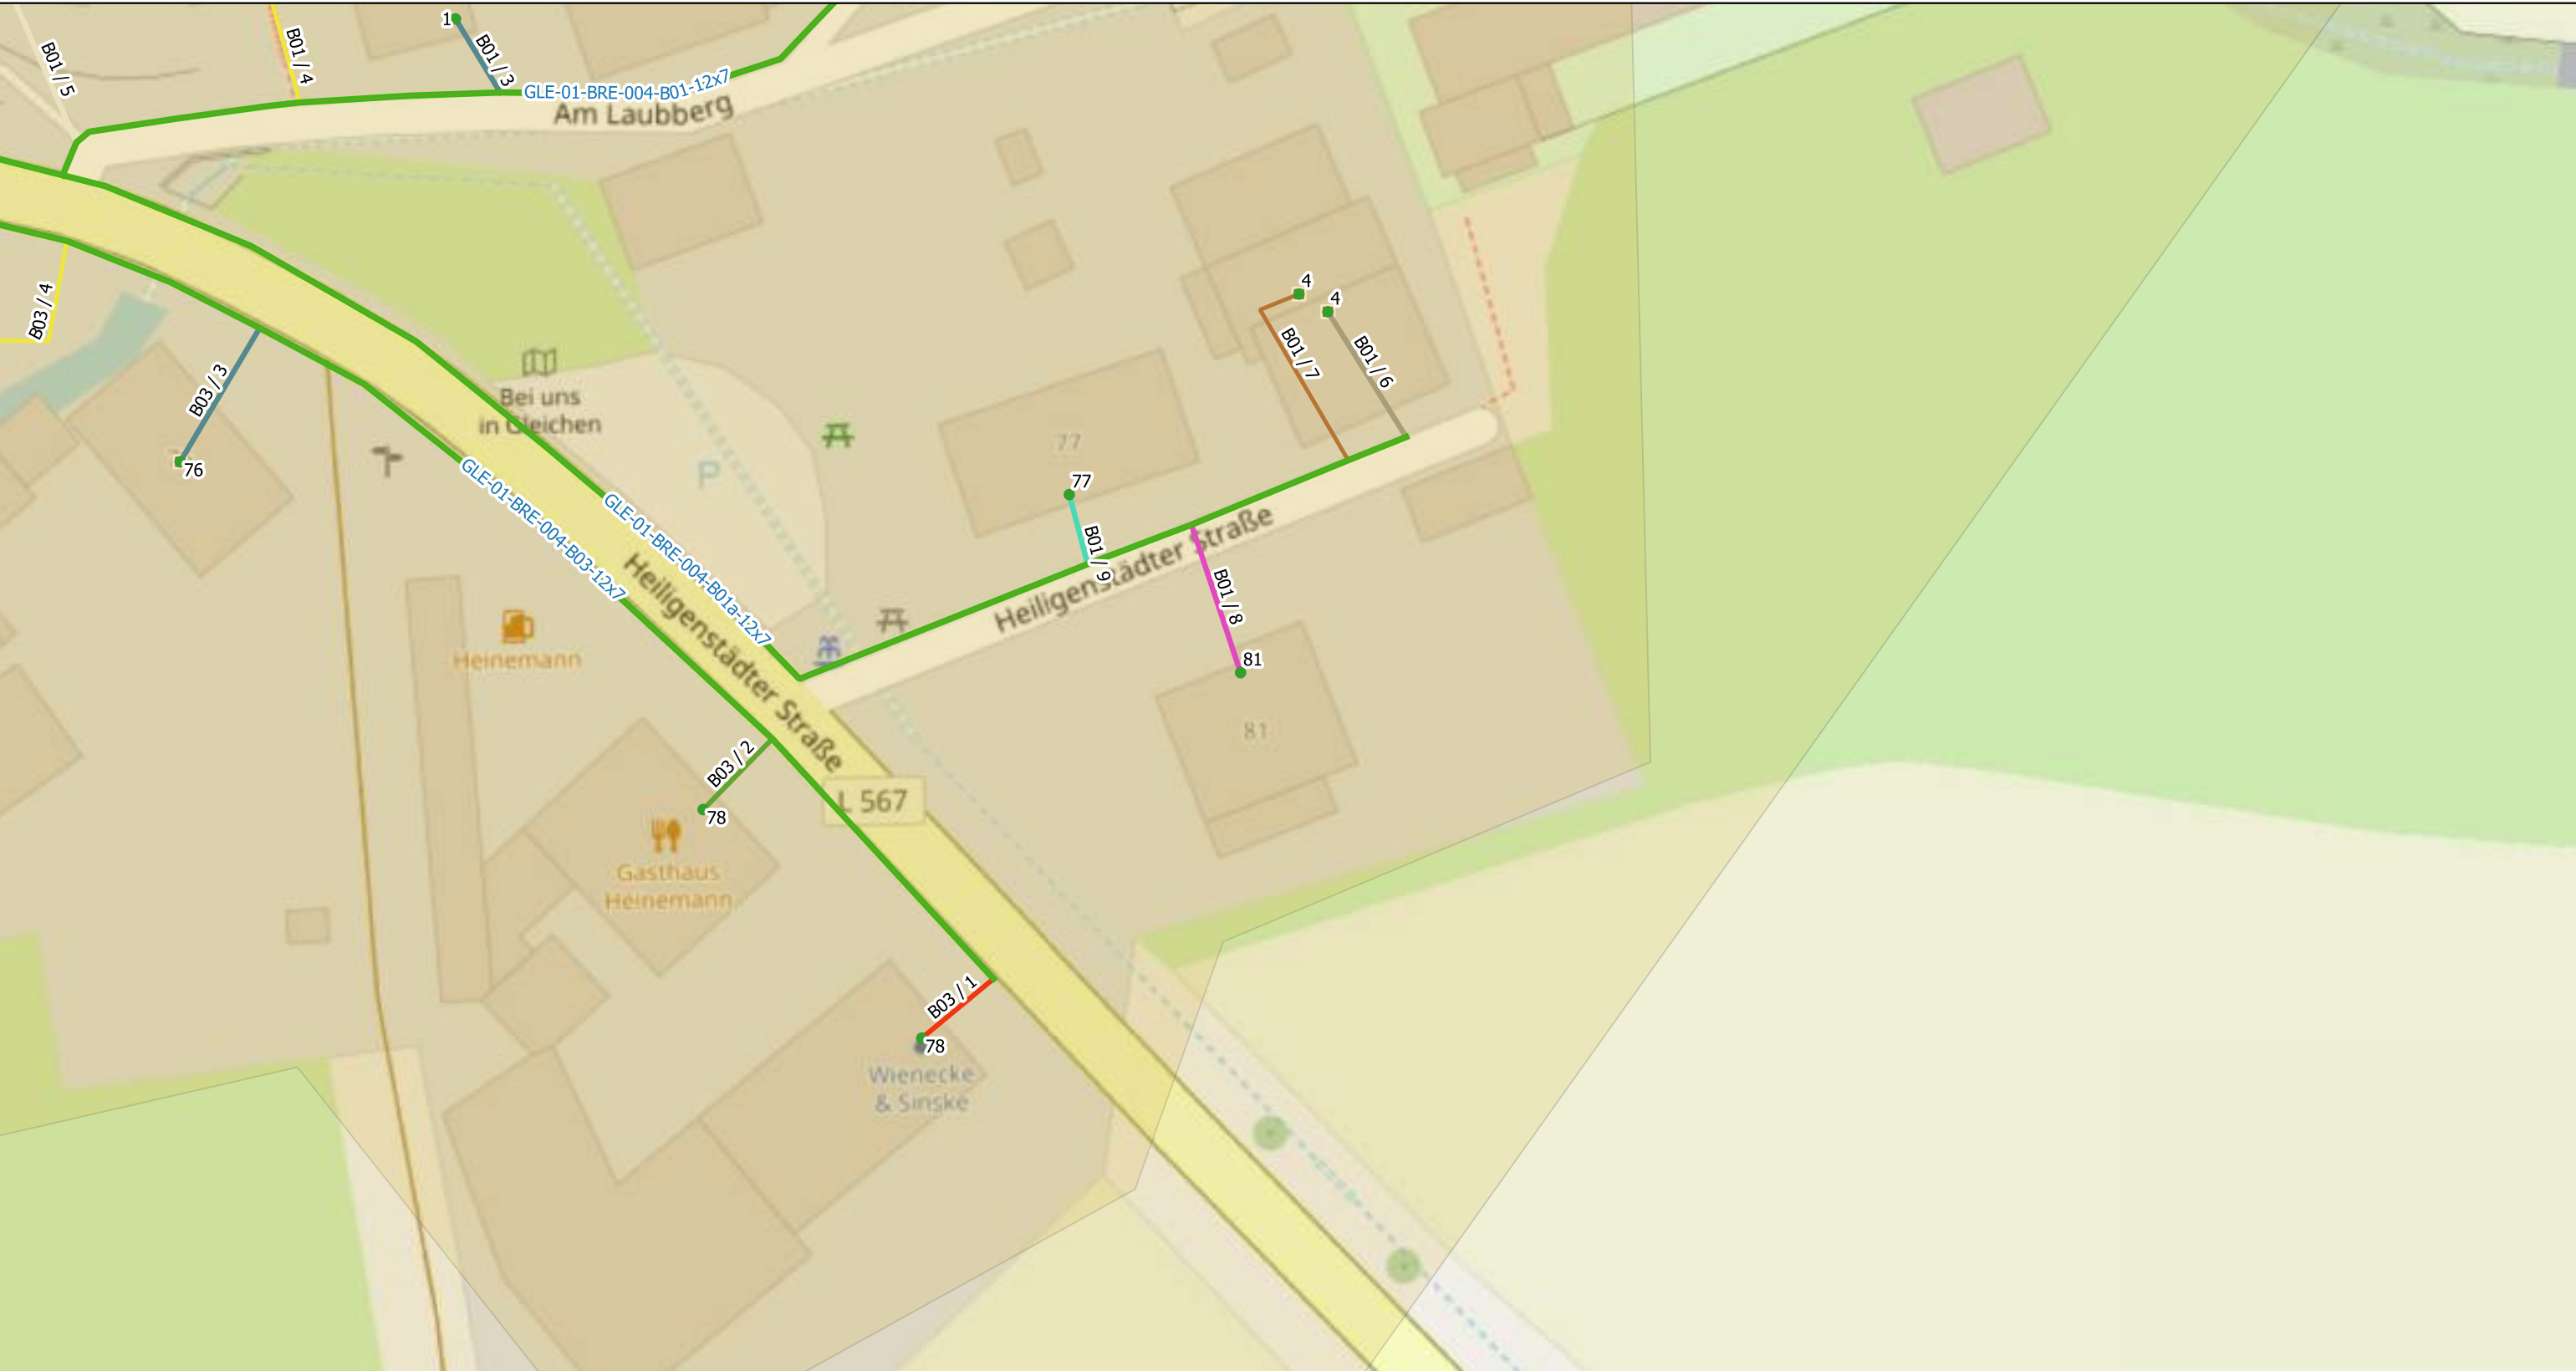


Legende:

-  MFG
-  1(Active)
-  2(Passive)
-  1(48)
-  2(96)
-  Rohrverband(12x7/4)
-  Backbone(7x14/10)

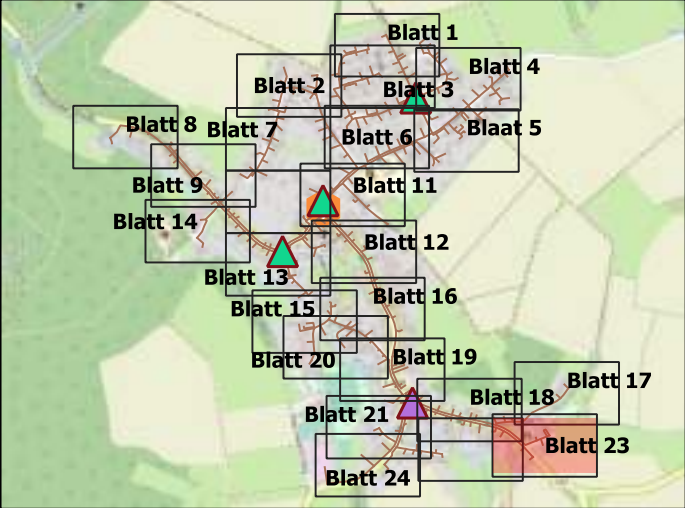

Scale 1:500	Ausführungsplan		AG=GNC/Geotel AN=JU-BEtonbau
	Date	Name	
	Gezeichnet	25.08.2023	Trassenlänge= 3087m
Bearbeitet			Plan/Zeichnungsnummer: 23/24
Geprüft			
			Achtung! Änderungen sind mit der Bauleitung abzusprechen

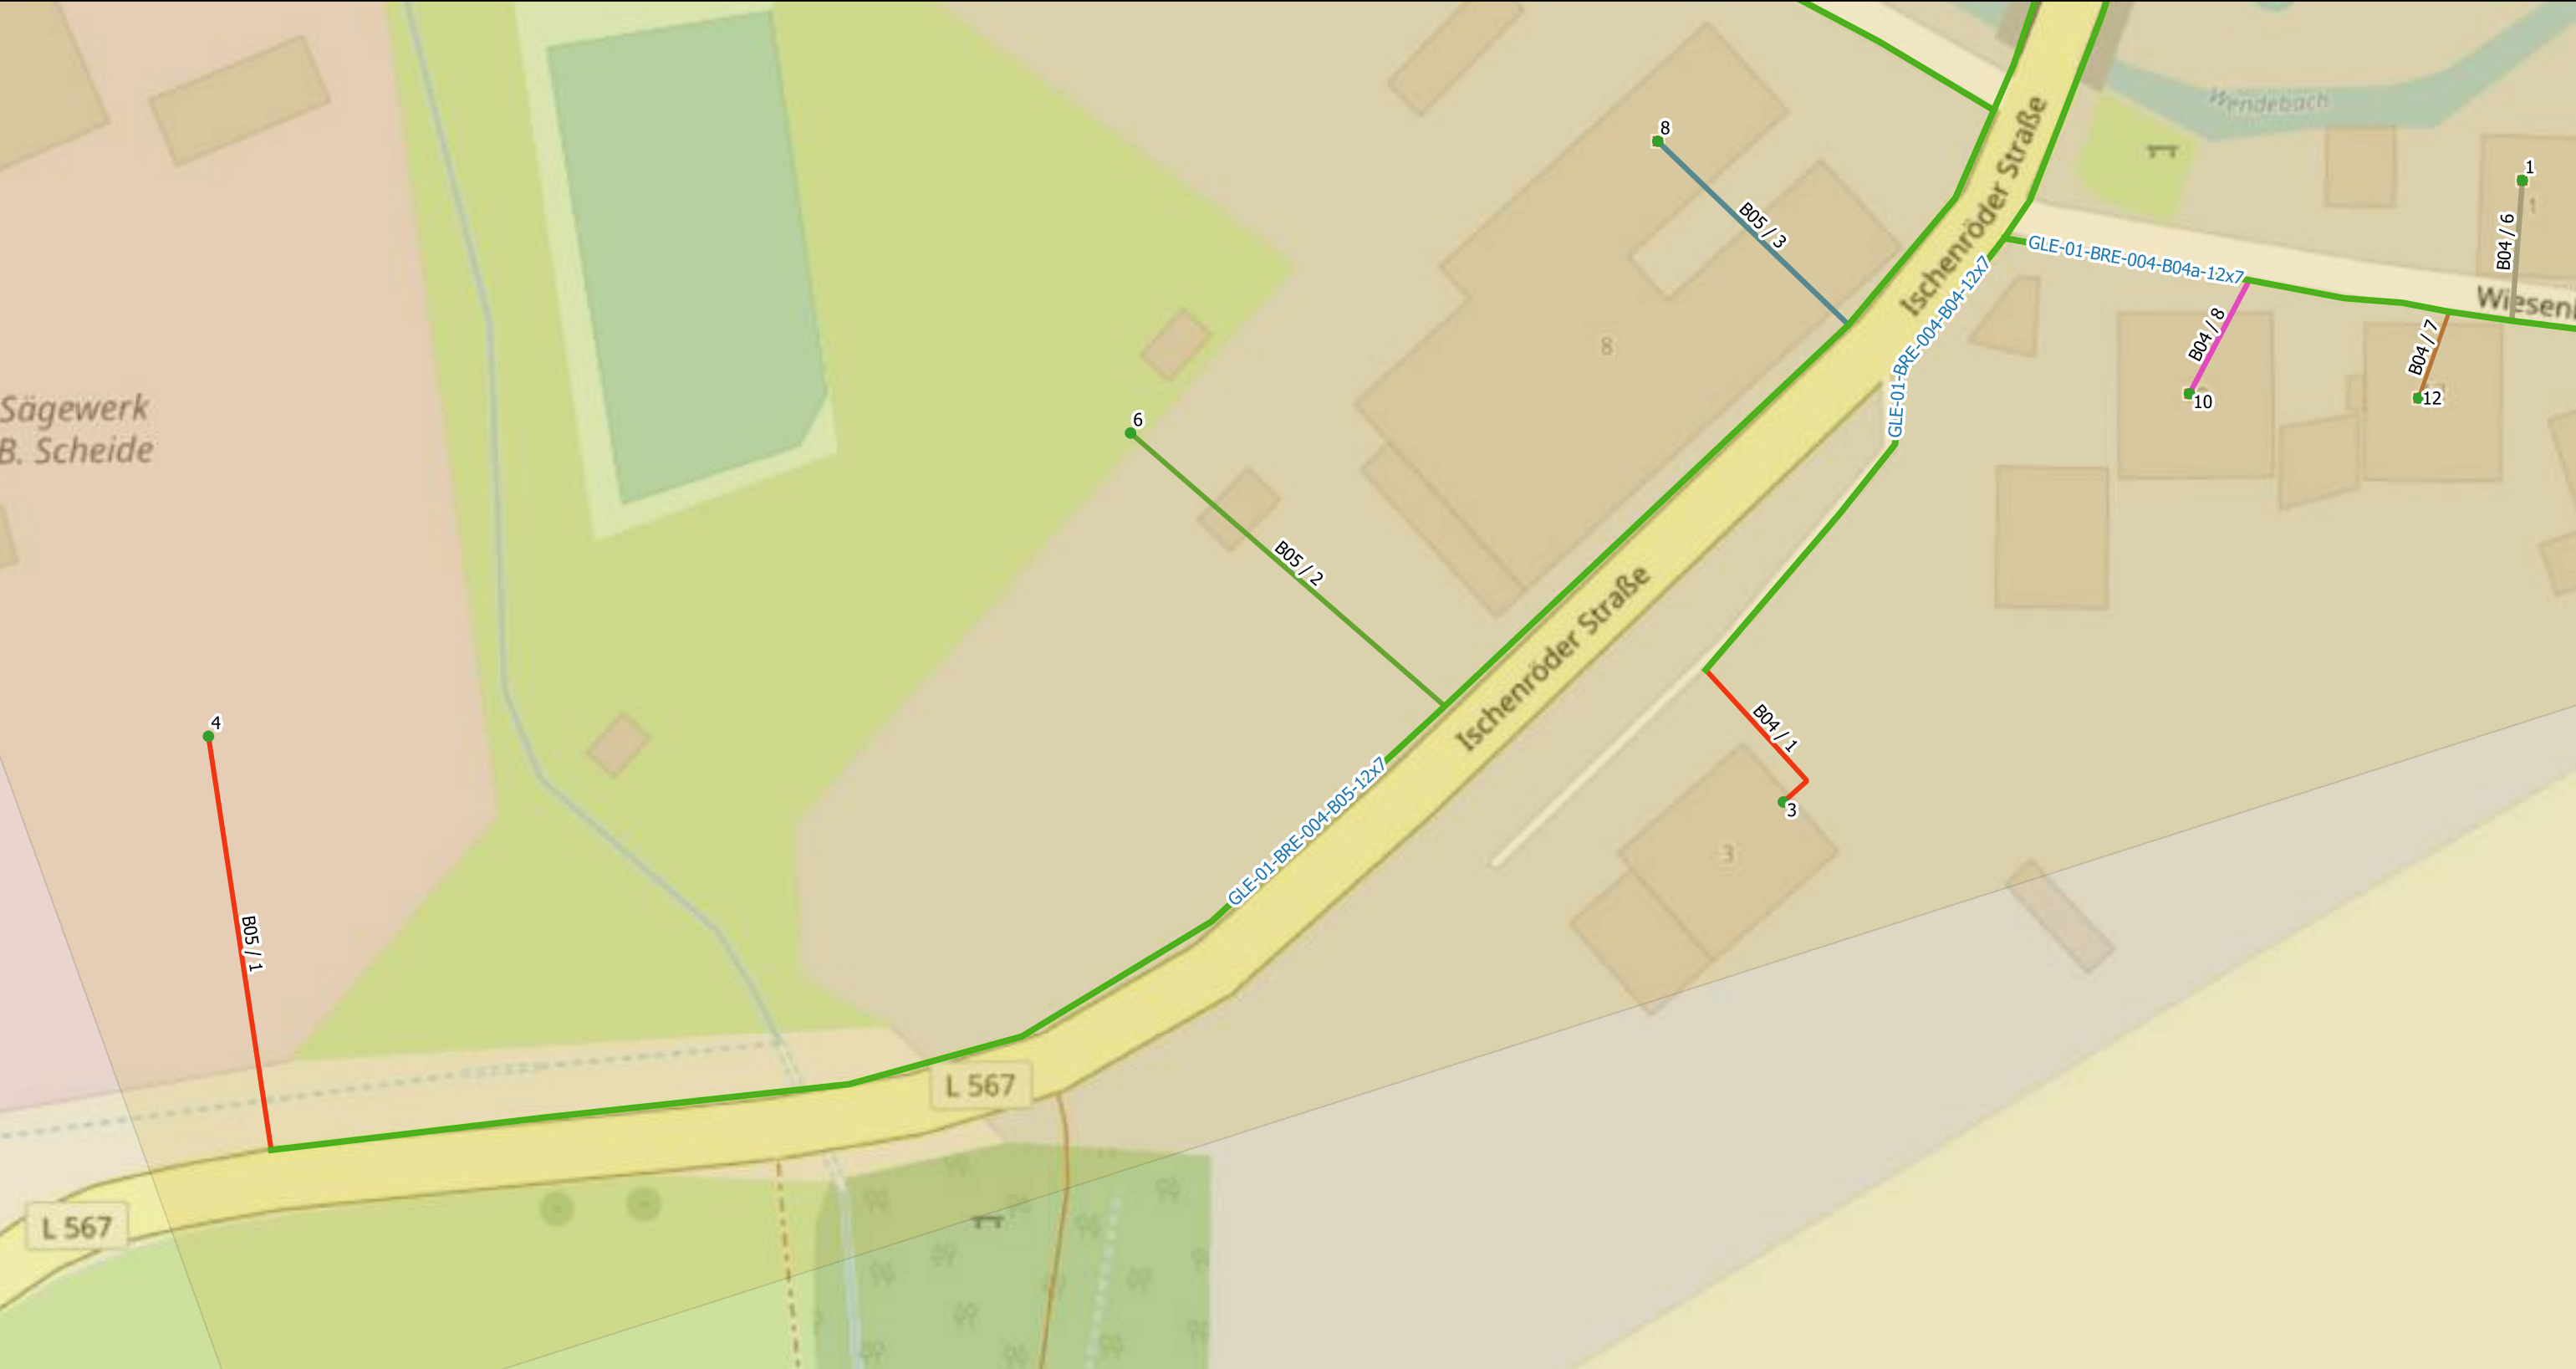

MFG

Liegenschaften

1(Active)

2(Passive)

NVT:

1(48)

2(96)

Rohrverband(12x7/4)

Backbone(7x14/10)

Scale 1:500	Ausführungsplan	Bremke, Gleichen	AG=GNC/Geotel AN=JU-BEtonbau
	Date	Name	Trassenlänge= 3087m
	Gezeichnet	25.08.2023	
	Bearbeitet		Plan/Zeichnungsnummer: 24/24
Geprüft		Achtung! Änderungen sind mit der Bauleitung abzusprechen	