


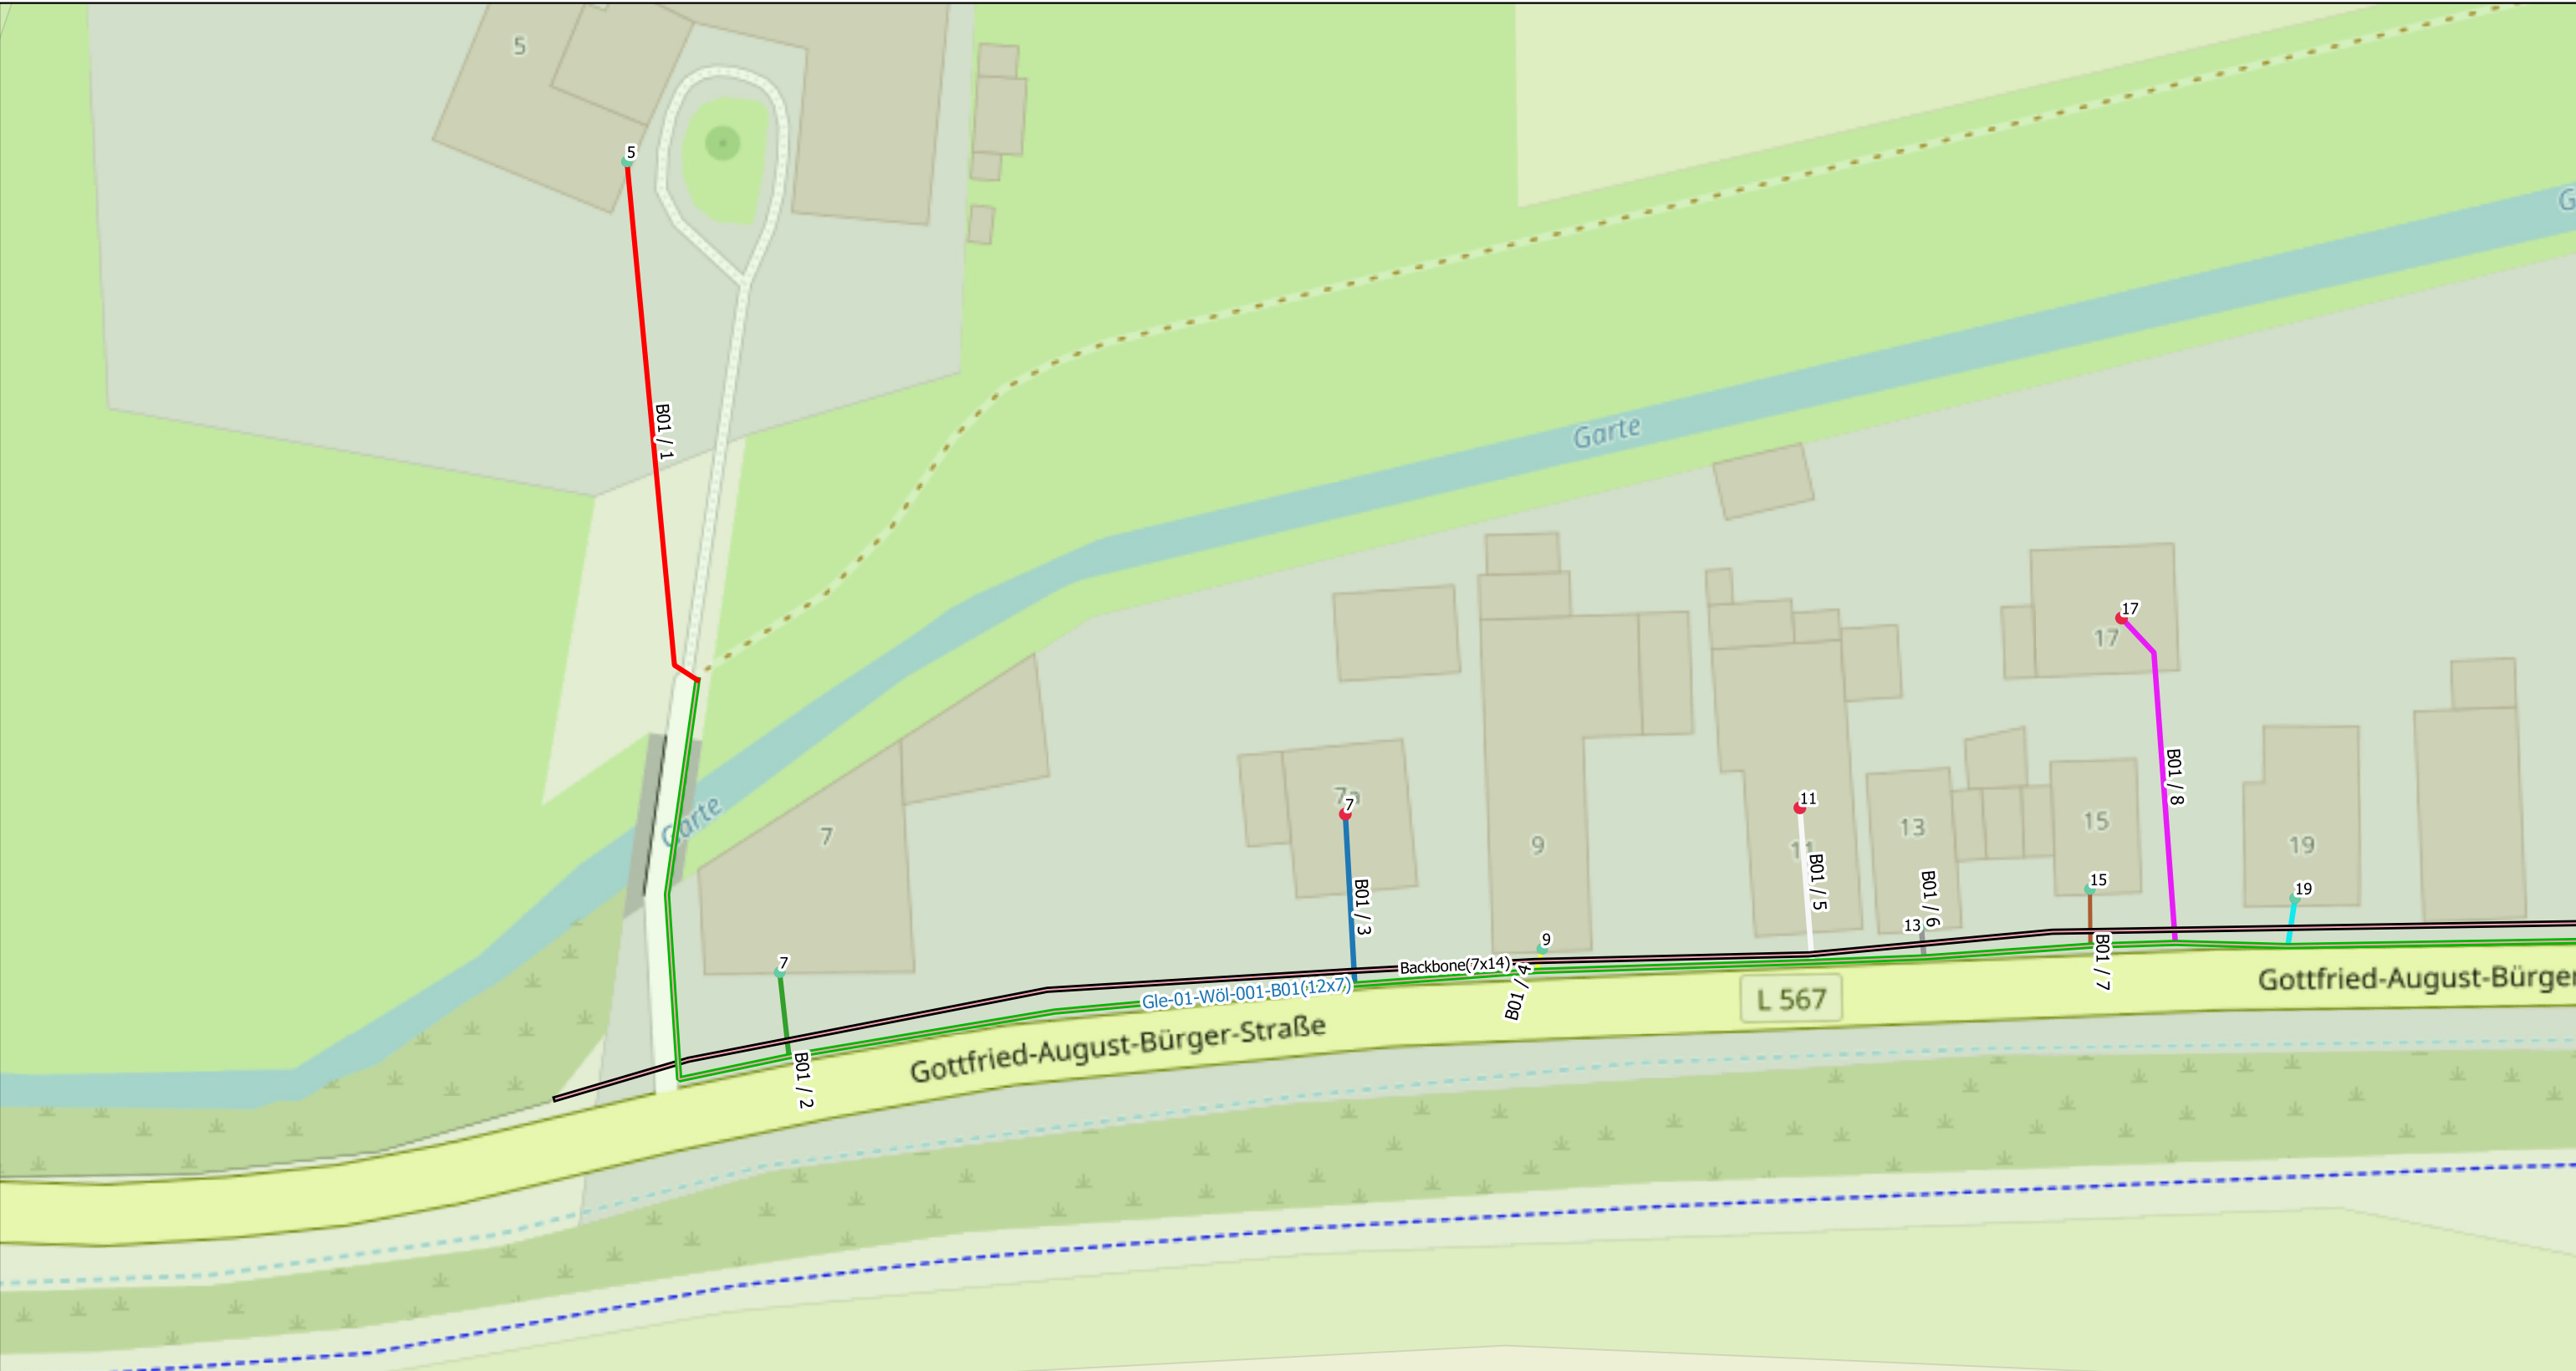

Legende: MFG NVT: 1(48) 2(96) 1(Active) 2(Passive) Backbone(7x14/10) Rohrverband(12x7/4) Liegenschaften:

Blatt 1

Blatt 2

Blatt 3

Blatt 4

Blatt 5

Blatt 6

Blatt 7


Blatt 8

Blatt 9

Blatt 10

Blatt 11

Blatt 12

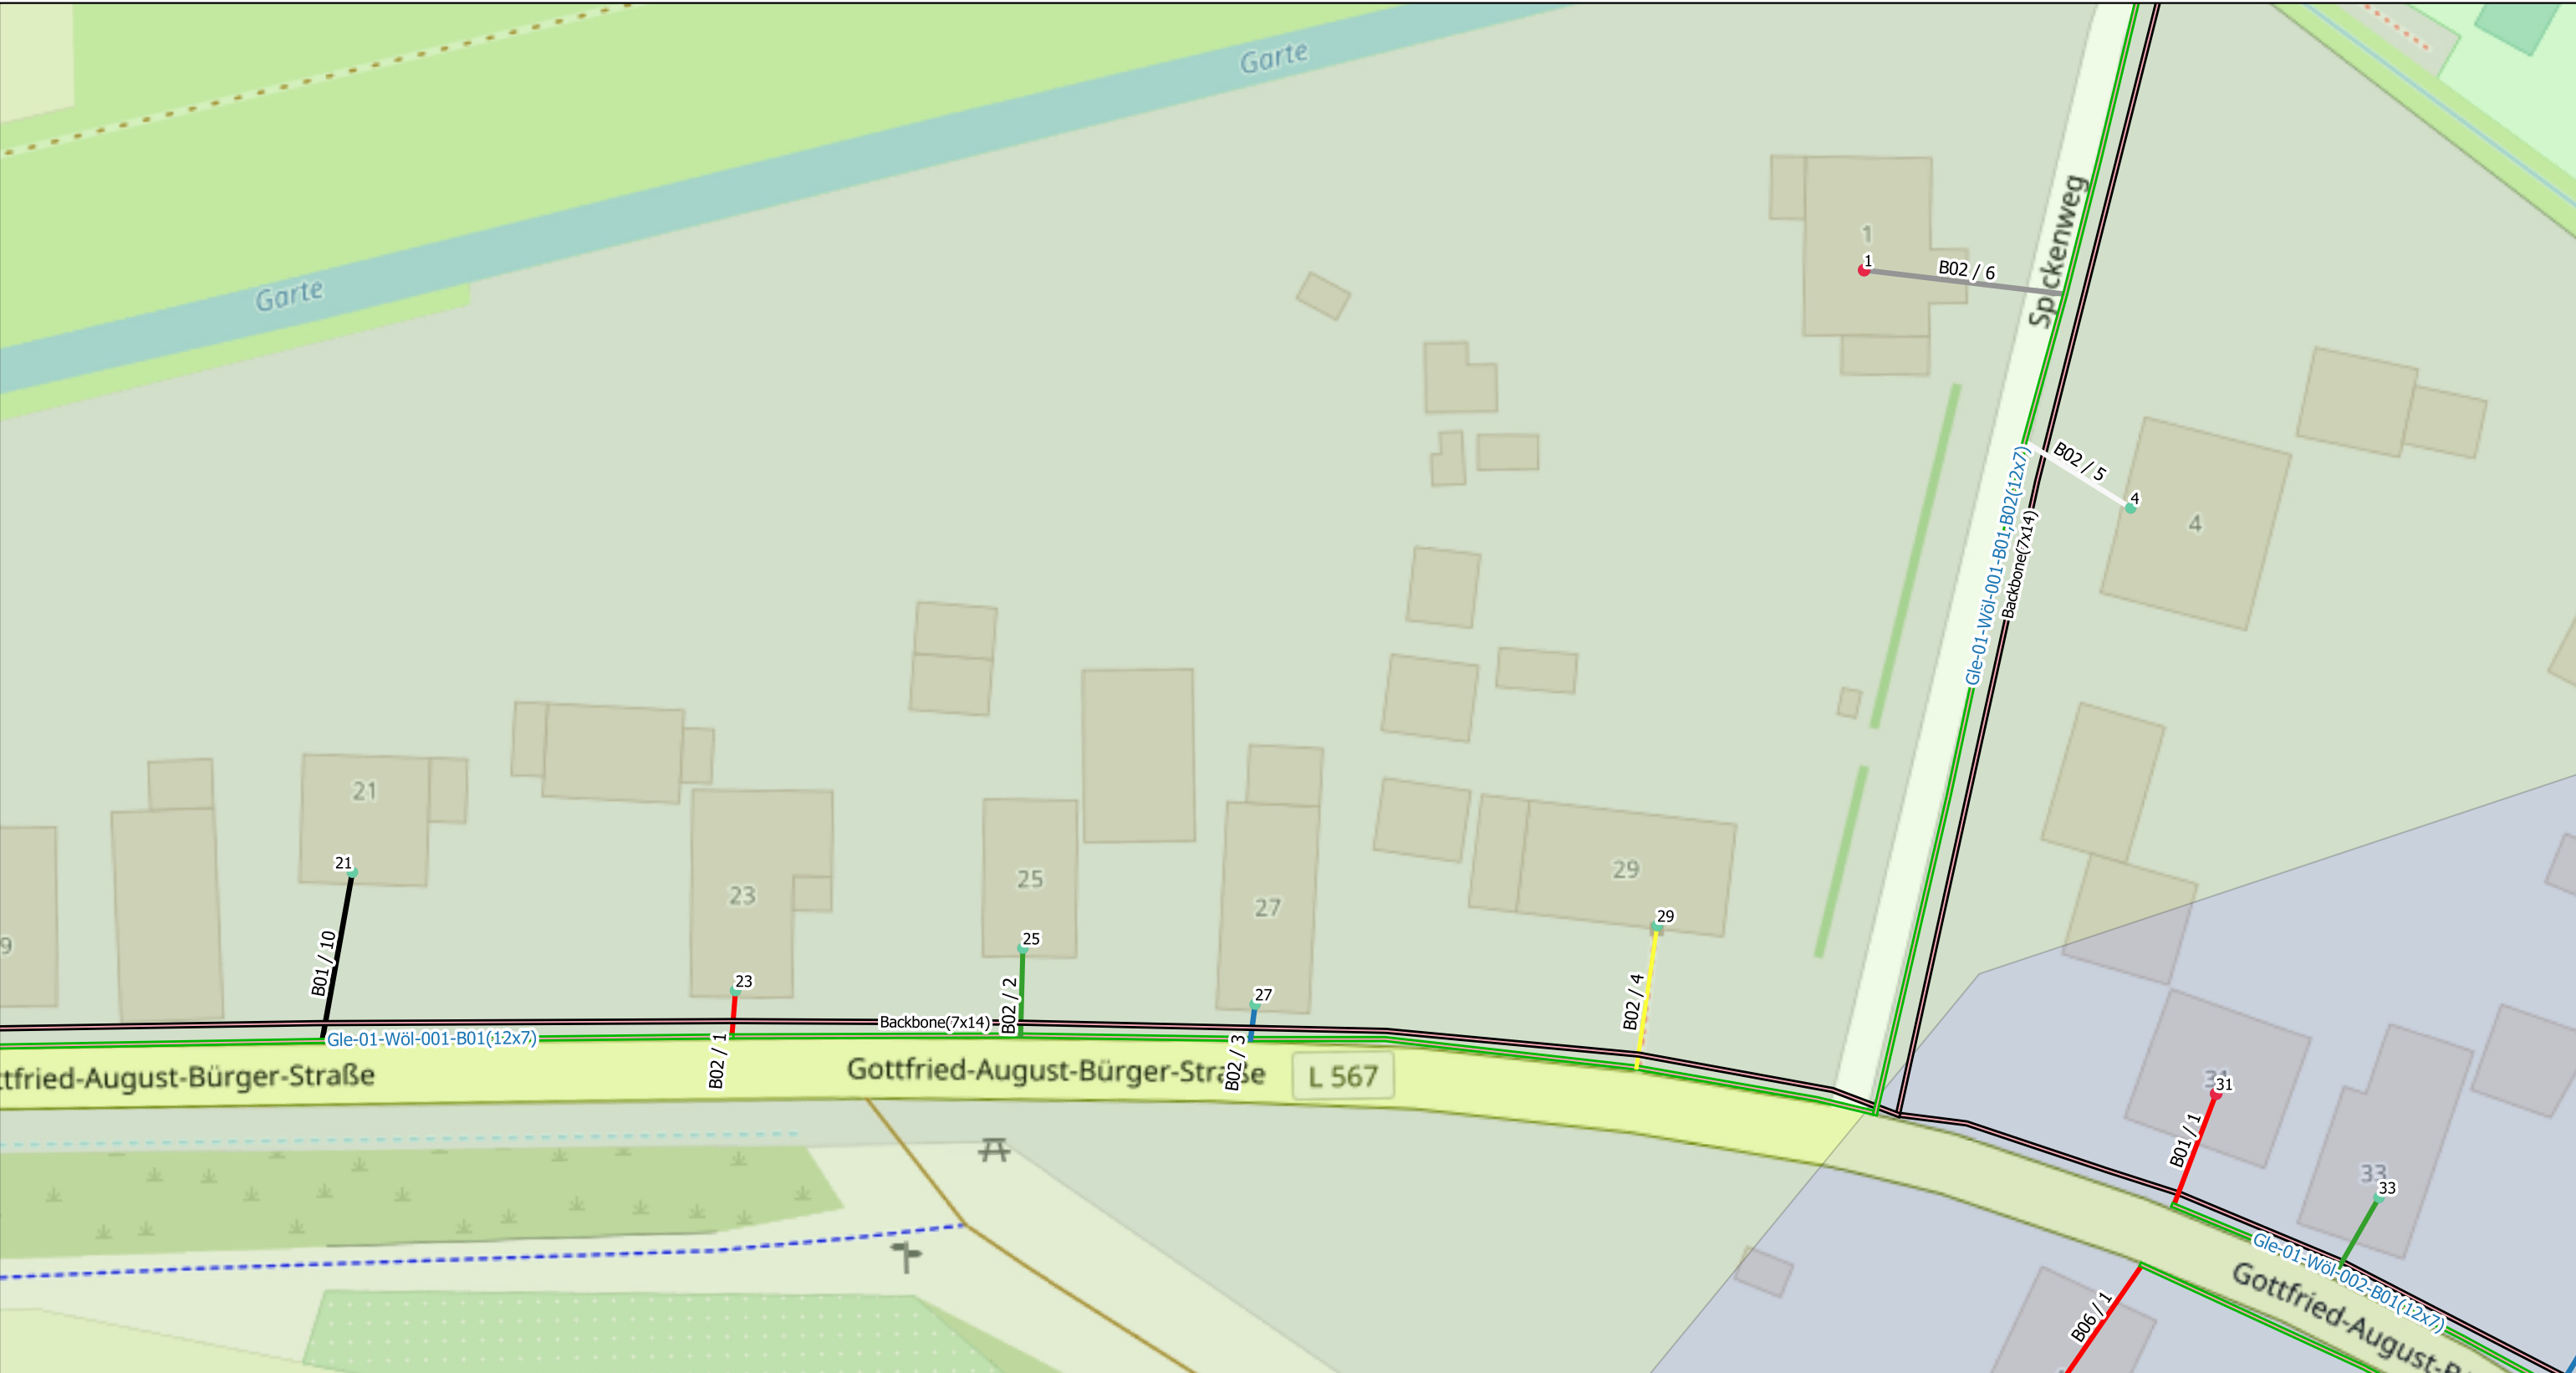

Legende: MFG NVT: 1(48) 2(96) Liegenschaften: 1(Active) 2(Passive) Backbone(7x14/10) Rohrverband(12x7/4)	Scale 1:500	Ausführungsplan	Wöllmarshausen, Gleichen	AG=GNC/Geotel AN=JU-BEtonbau
		Date	Name	
	Gezeichnet	18.09.2023		Trassenlänge= 2825m
	Bearbeitet			Plan/Zeichnungsnummer: 2/12
	Geprüft			Achtung! Änderungen sind mit der Bauleitung abzusprechen



Legende: MFG NVT: 1(48) 2(96) 1(Active) 2(Passive) Backbone(7x14/10) Rohrverband(12x7/4)

Liegenschaften:

Blatt 1

Blatt 2

Blatt 3

Blatt 4

Blatt 5

Blatt 6

Blatt 7

Blatt 8

Blatt 9

Blatt 10

Blatt 11


Blatt 12



Legende: MFG Liegenschaften: NVT: 1(48) 2(96) 1(Active) 2(Passive) Backbone(7x14/10) Rohrverband(12x7/4)	Scale 1:500		Ausführungsplan	Wöllmarshausen, Gleichen	AG=GNC/Geotel AN=JU-BEtonbau
			Date	Name	Trassenlänge= 2825m
	Gezeichnet		18.09.2023		
	Bearbeitet				Plan/Zeichnungsnummer: 4/12
Geprüft		Achtung! Änderungen sind mit der Bauleitung abzusprechen			



Legende: MFG NVT: 1(48) 2(96) Liegenschaften: 1(Active) 2(Passive) Backbone(7x14/10) Rohrverband(12x7/4)		Scale 1:500	Ausführungsplan	Wöllmarshausen, Gleichen	AG=GNC/Geotel AN=JU-BEtonbau
			Date	Name	Trassenlänge= 2825m
		Gezeichnet	18.09.2023		
		Bearbeitet			Plan/Zeichnungsnummer: 5/12
		Geprüft			Achtung! Änderungen sind mit der Bauleitung abzusprechen

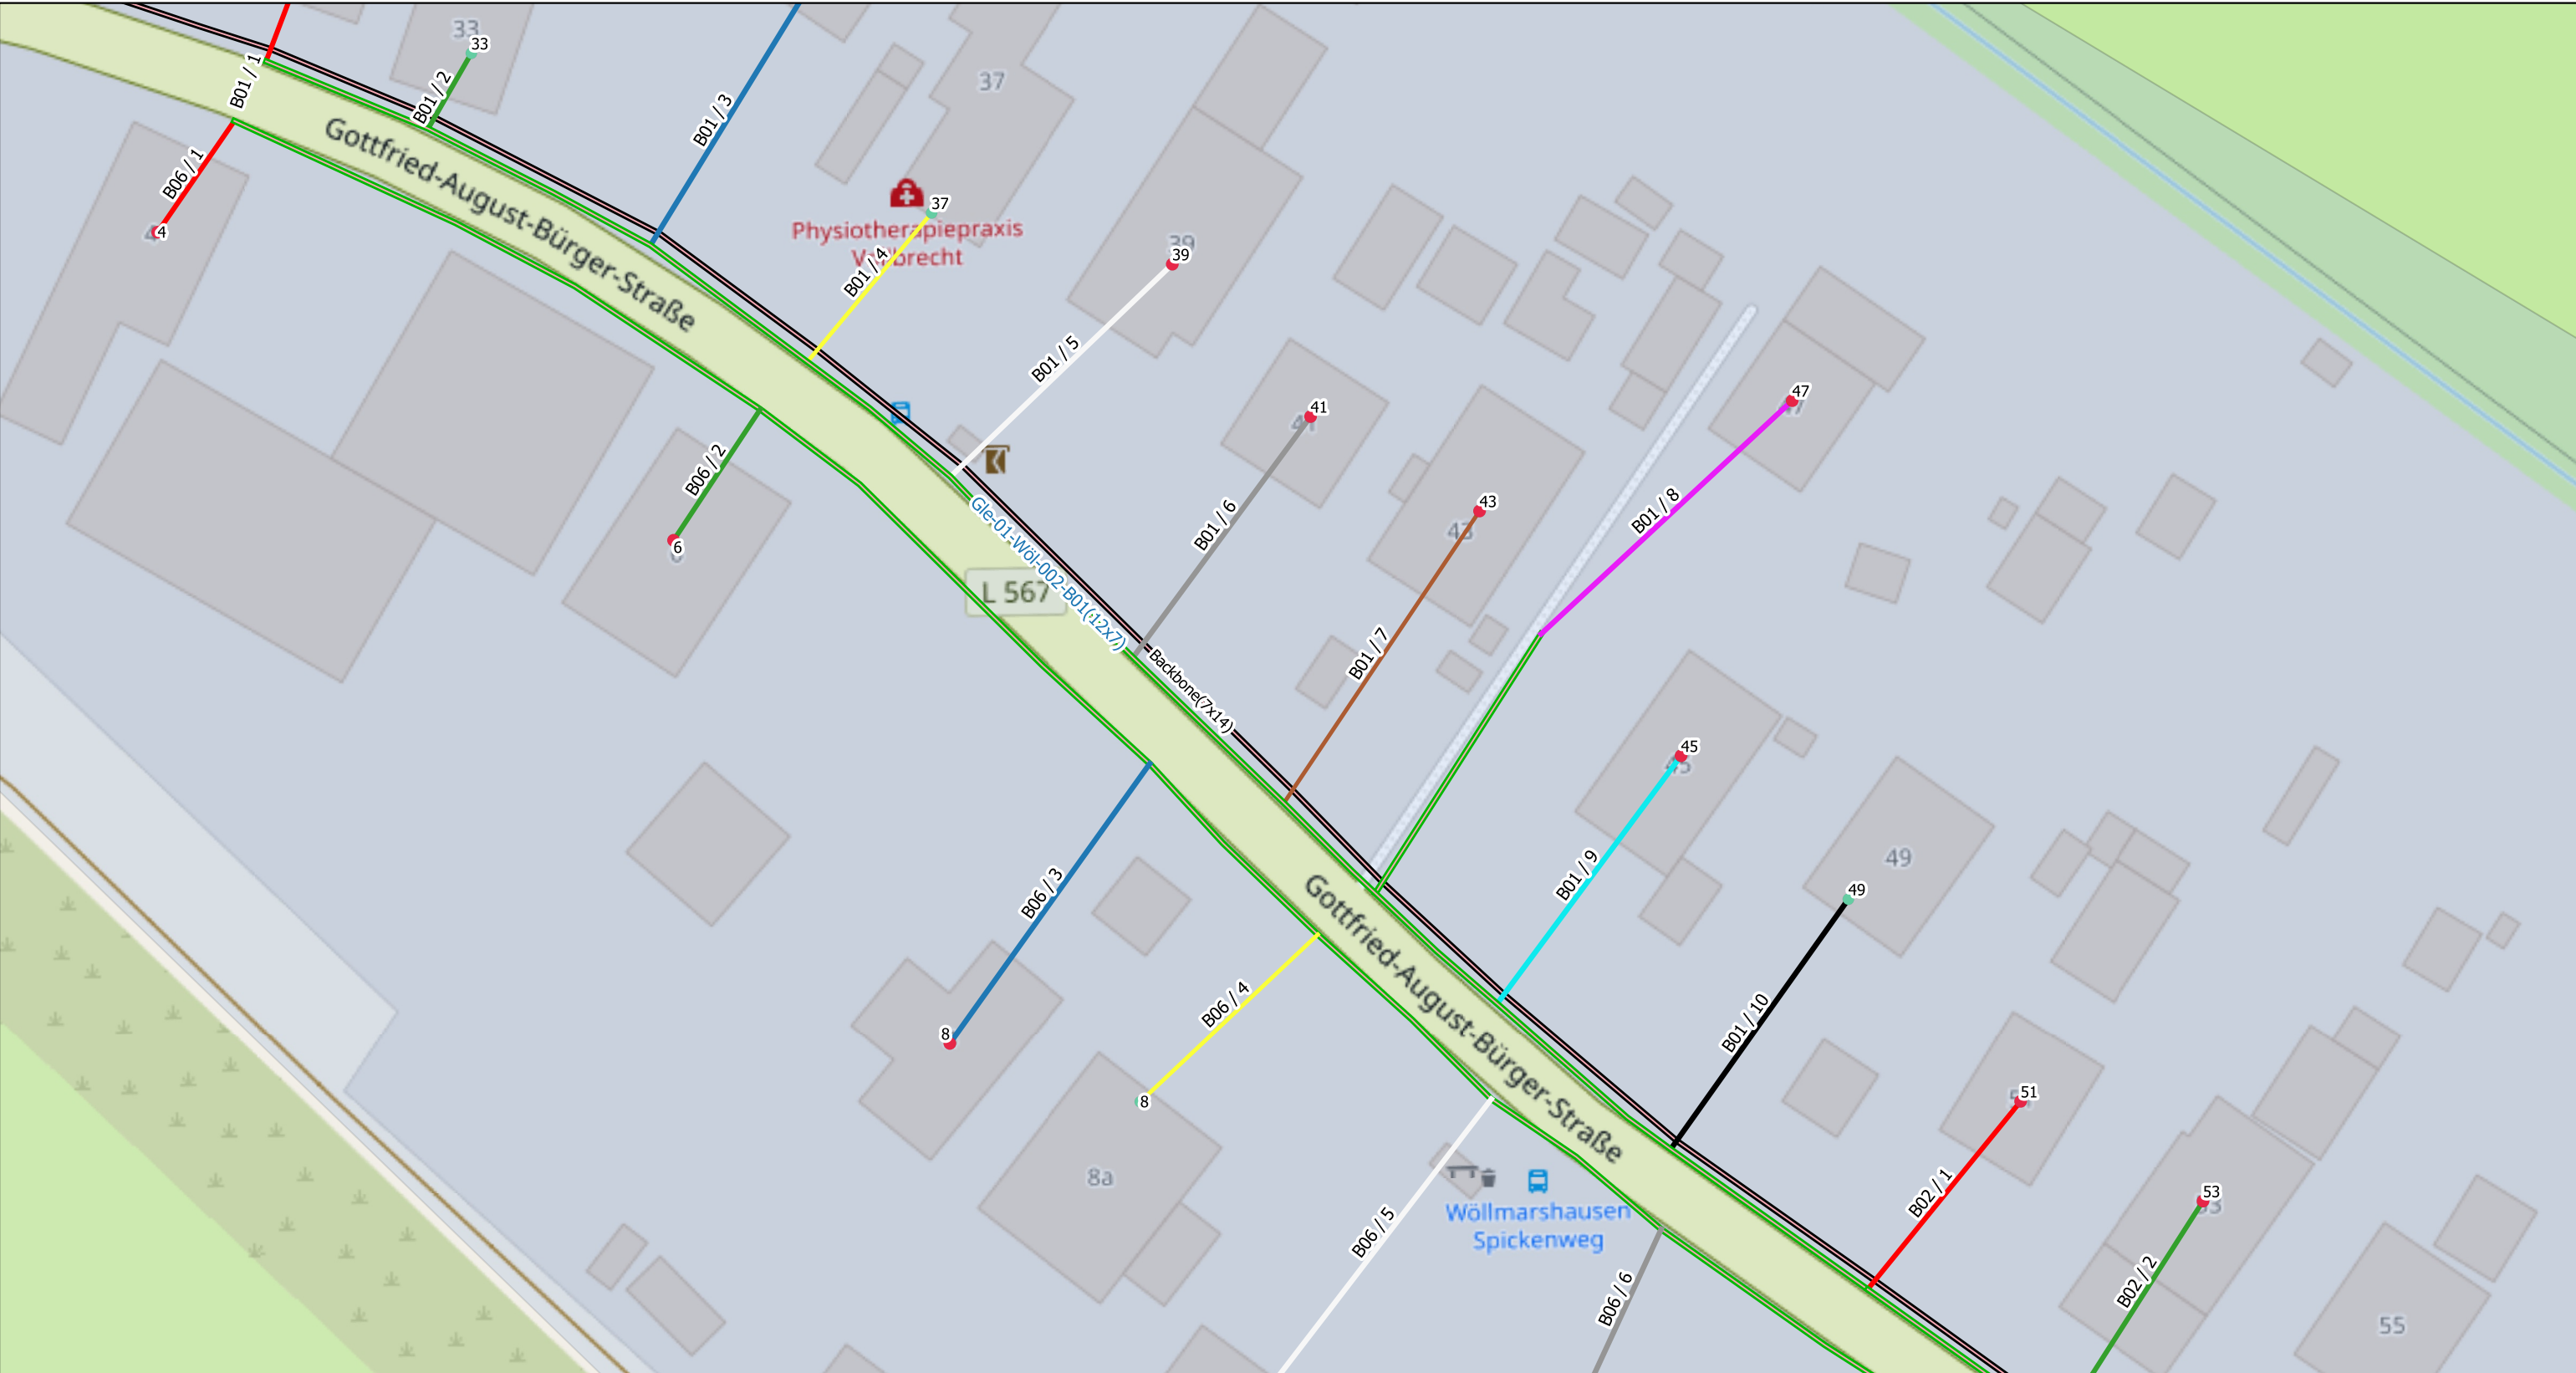

Legende:

MFG

Liegenschaften:

NVT:

1(48)

2(96)

●

●

1(Active)

2(Passive)


—

—


Backbone(7x14/10)

Rohrverband(12x7/4)


Scale 1:500	Ausführungsplan	Wöllmarshausen, Gleichen	AG=GNC/Geotel AN=JU-BEtonbau
	Date	Name	Trassenlänge= 2825m
	Gezeichnet	18.09.2023	
Bearbeitet			Plan/Zeichnungsnummer: 6/12
Geprüft			Achtung! Änderungen sind mit der Bauleitung abzusprechen

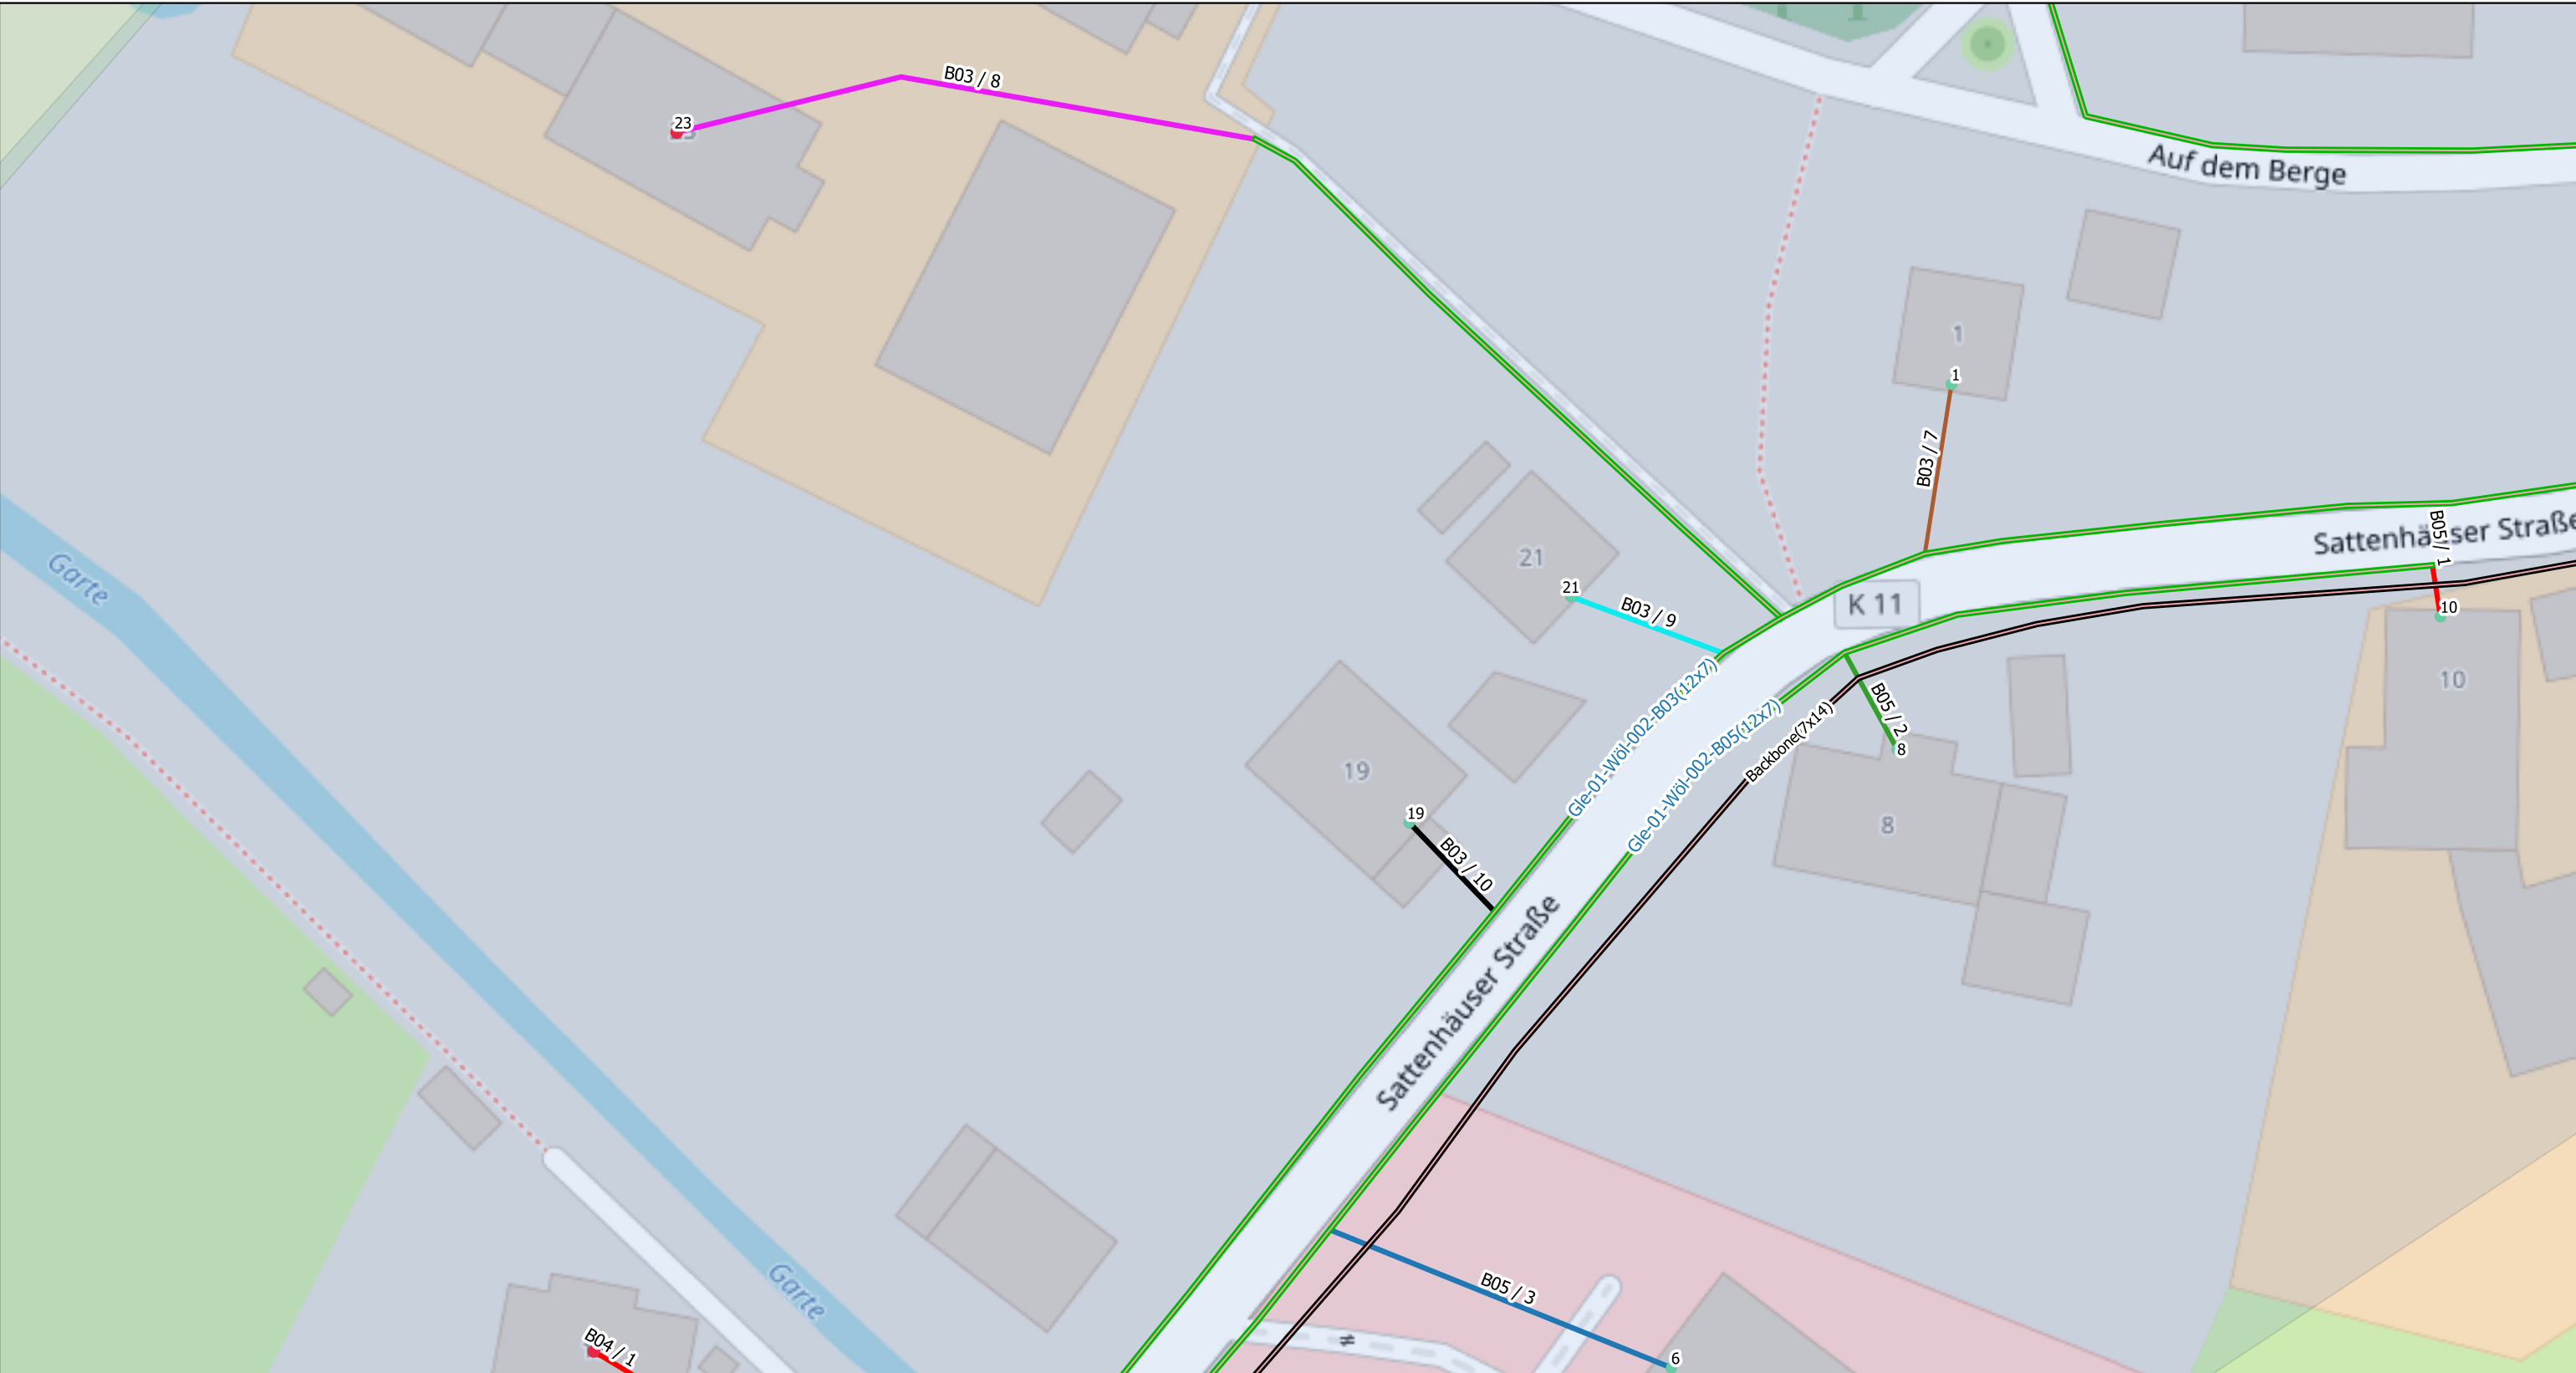

Legende: MFG NVT: 1(48) 2(96) Liegenschaften: 1(Active) 2(Passive) Backbone(7x14/10) Rohrverband(12x7/4)		Scale 1:500	Ausführungsplan	Wöllmarshausen, Gleichen	AG=GNC/Geotel AN=JU-BEtonbau
			Date	Name	Trassenlänge= 2825m
		Gezeichnet	18.09.2023		
		Bearbeitet			Plan/Zeichnungsnummer: 9/12
		Geprüft			Achtung! Änderungen sind mit der Bauleitung abzusprechen

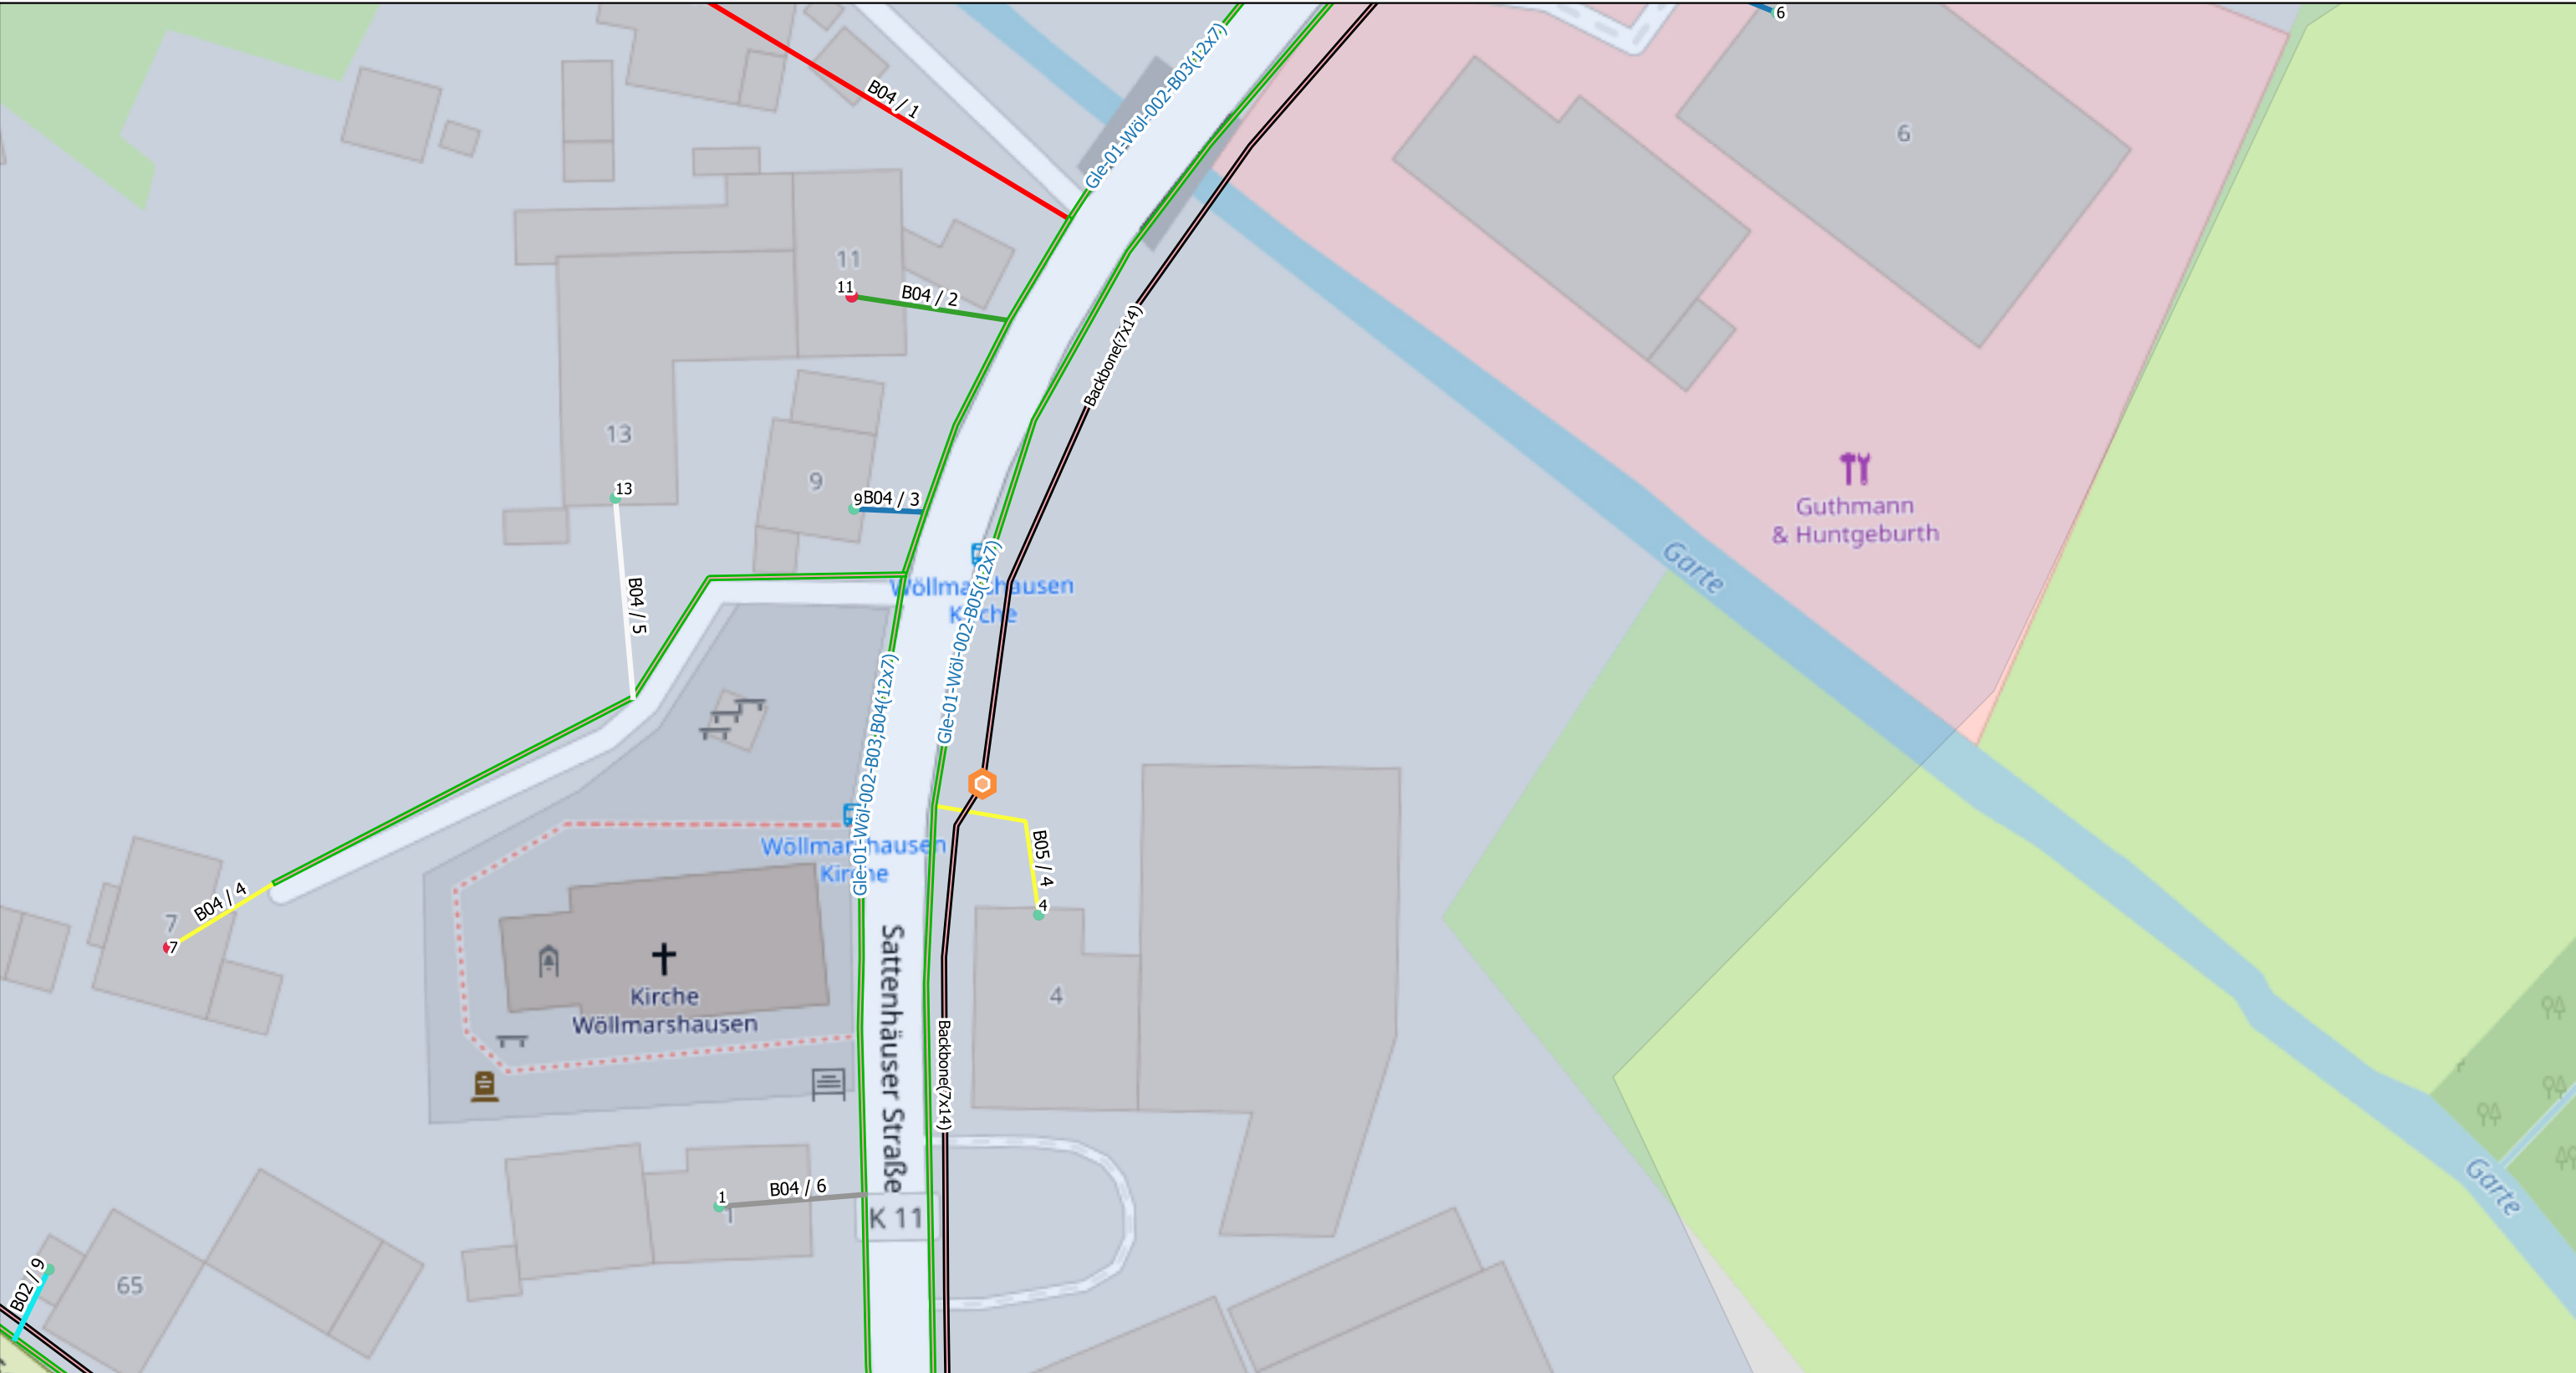

Legende: MFG NVT: 1(48) 2(96) Liegenschaften: 1(Active) 2(Passive) Backbone(7x14/10) Rohrverband(12x7/4)		Scale 1:500	Ausführungsplan	Wöllmarshausen, Gleichen	AG=GNC/Geotel AN=JU-BEtonbau
			Date	Name	Trassenlänge= 2825m
		Gezeichnet	18.09.2023		
		Bearbeitet			Plan/Zeichnungsnummer: 10/12
		Geprüft			Achtung! Änderungen sind mit der Bauleitung abzusprechen

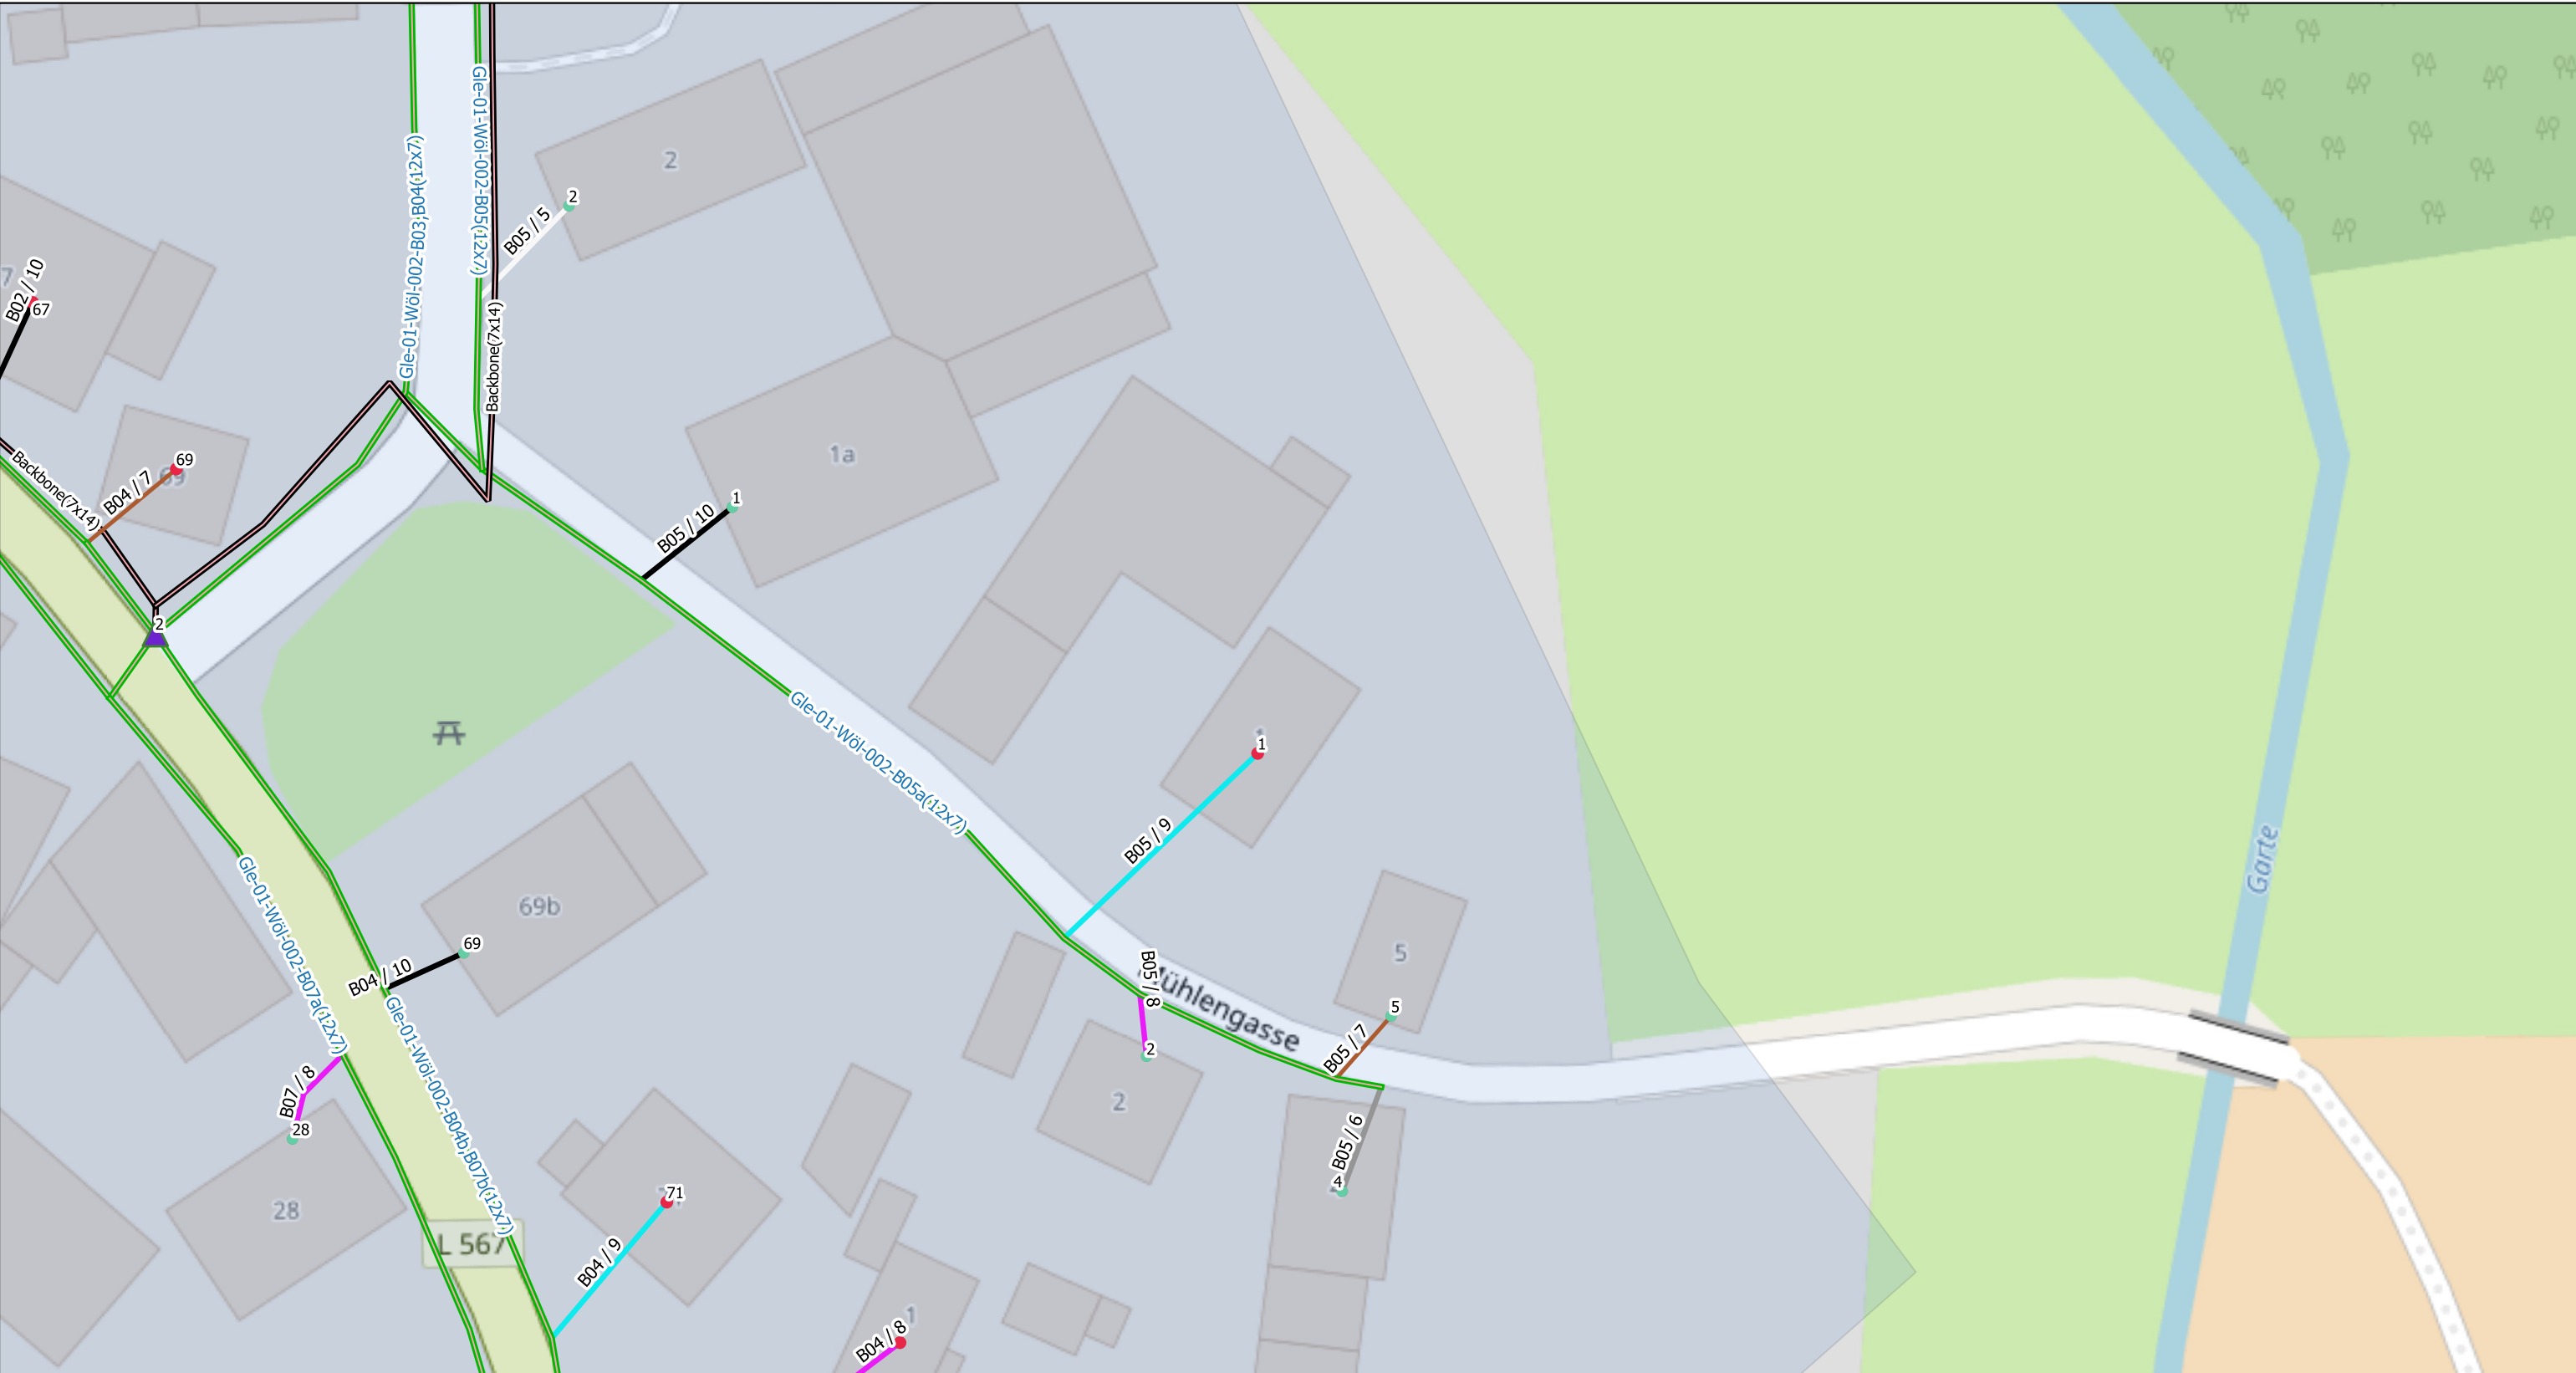

Legende:

 MFG

 1(Active)

 1(48)


 2(96)

 Backbone(7x14/10)

 Rohrverband(12x7/4)

Liegenschaften:

 2(Passive)

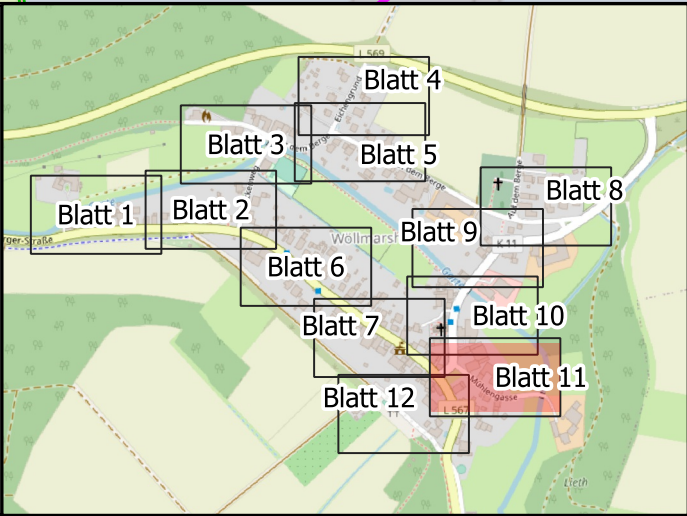

Scale 1:500	Ausführungsplan	Wöllmarshausen, Gleichen	AG=GNC/Geotel AN=JU-BEtonbau
	Date	Name	Trassenlänge= 2825m
	Gezeichnet	18.09.2023	
	Bearbeitet		
Geprüft			Achtung! Änderungen sind mit der Bauleitung abzusprechen



Legende:

- MFG Liegenschaften:
- NVT:
- 1(48)
 - 2(96)
 - 1(Active)
 - 2(Passive)
 - Backbone(7x14/10)
 - Rohrverband(12x7/4)

