


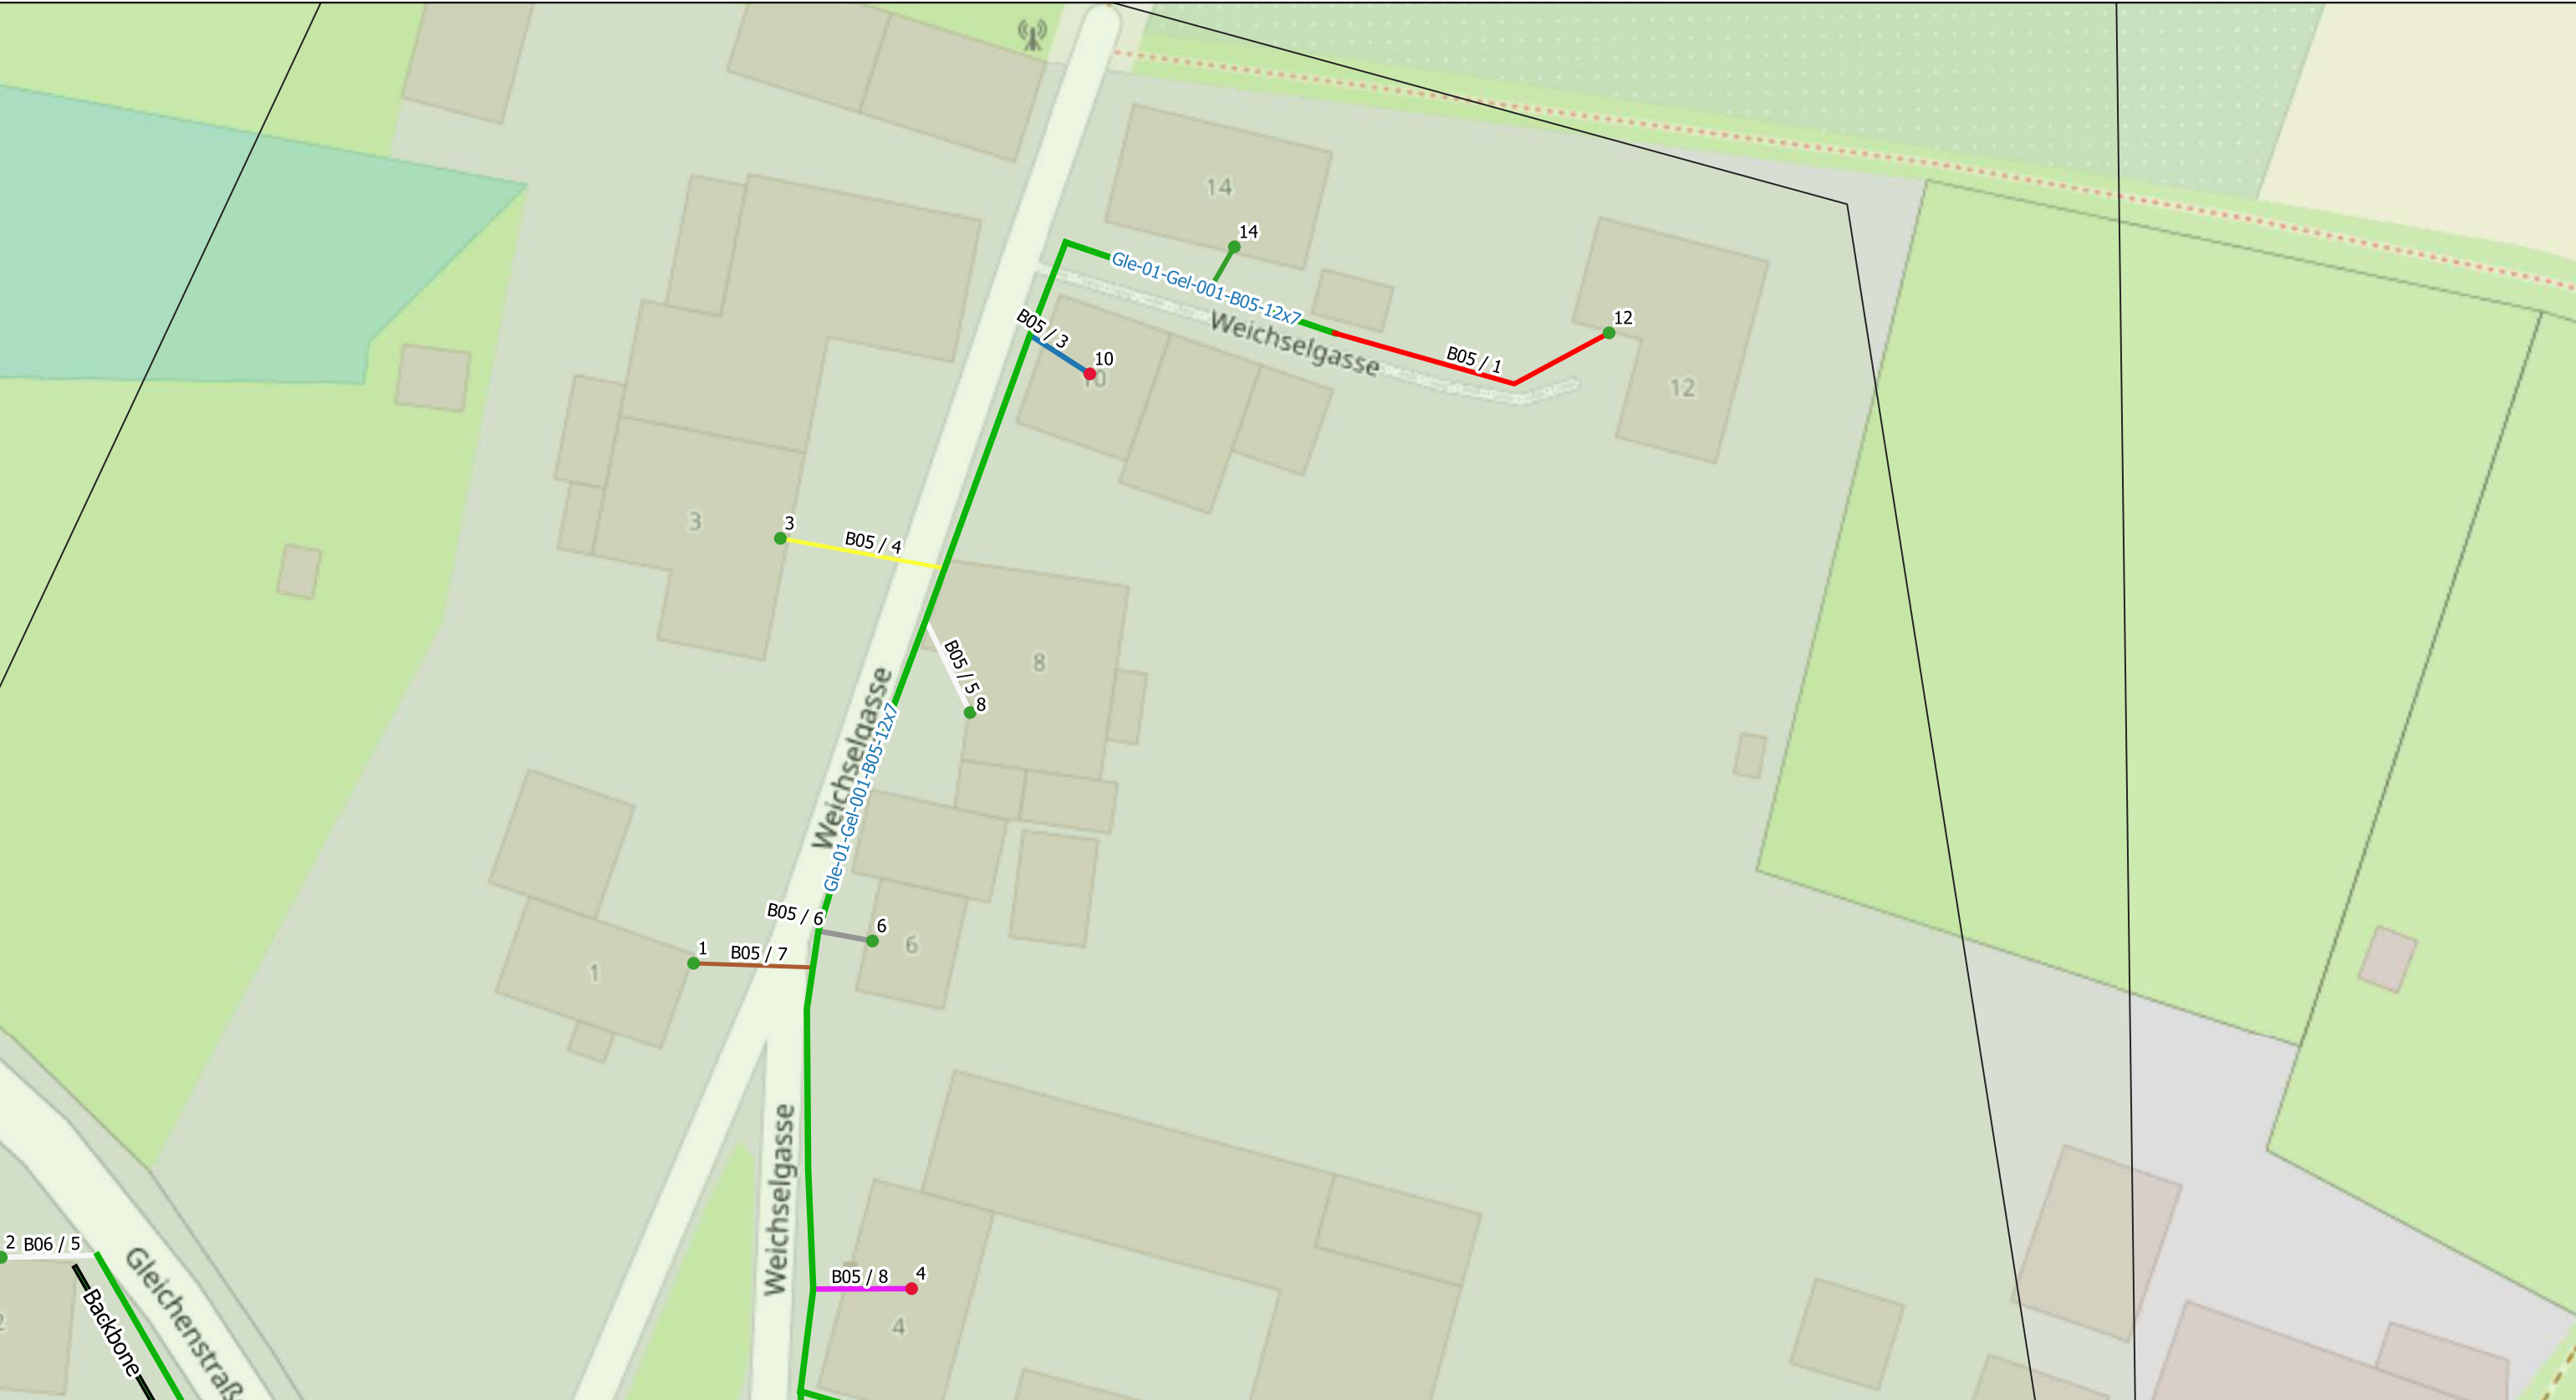


Legende: Liegenschaften 1(Active) 2(Passive)
--




Legende:

Liegenschaften

- 1(Active)
- 2(Passive)
- ⬡ MFG
- ▲ NVT
- Rohrverband(12x7/4)
- Backbone(7x14/10)

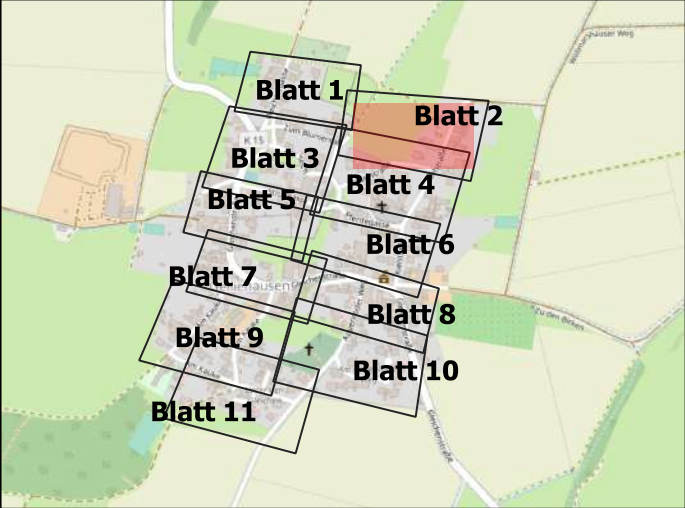

Scale 1:500	Ausführungsplan	Gellienhausen, Gleichen	AG=GNC/Geotel AN=JU-BEtonbau
	Date	Name	Trassenlänge= 3155m
	Gezeichnet	25.08.2023	
	Bearbeitet		Plan/Zeichnungsnummer: 2/11
Geprüft			Achtung! Änderungen sind mit der Bauleitung abzusprechen

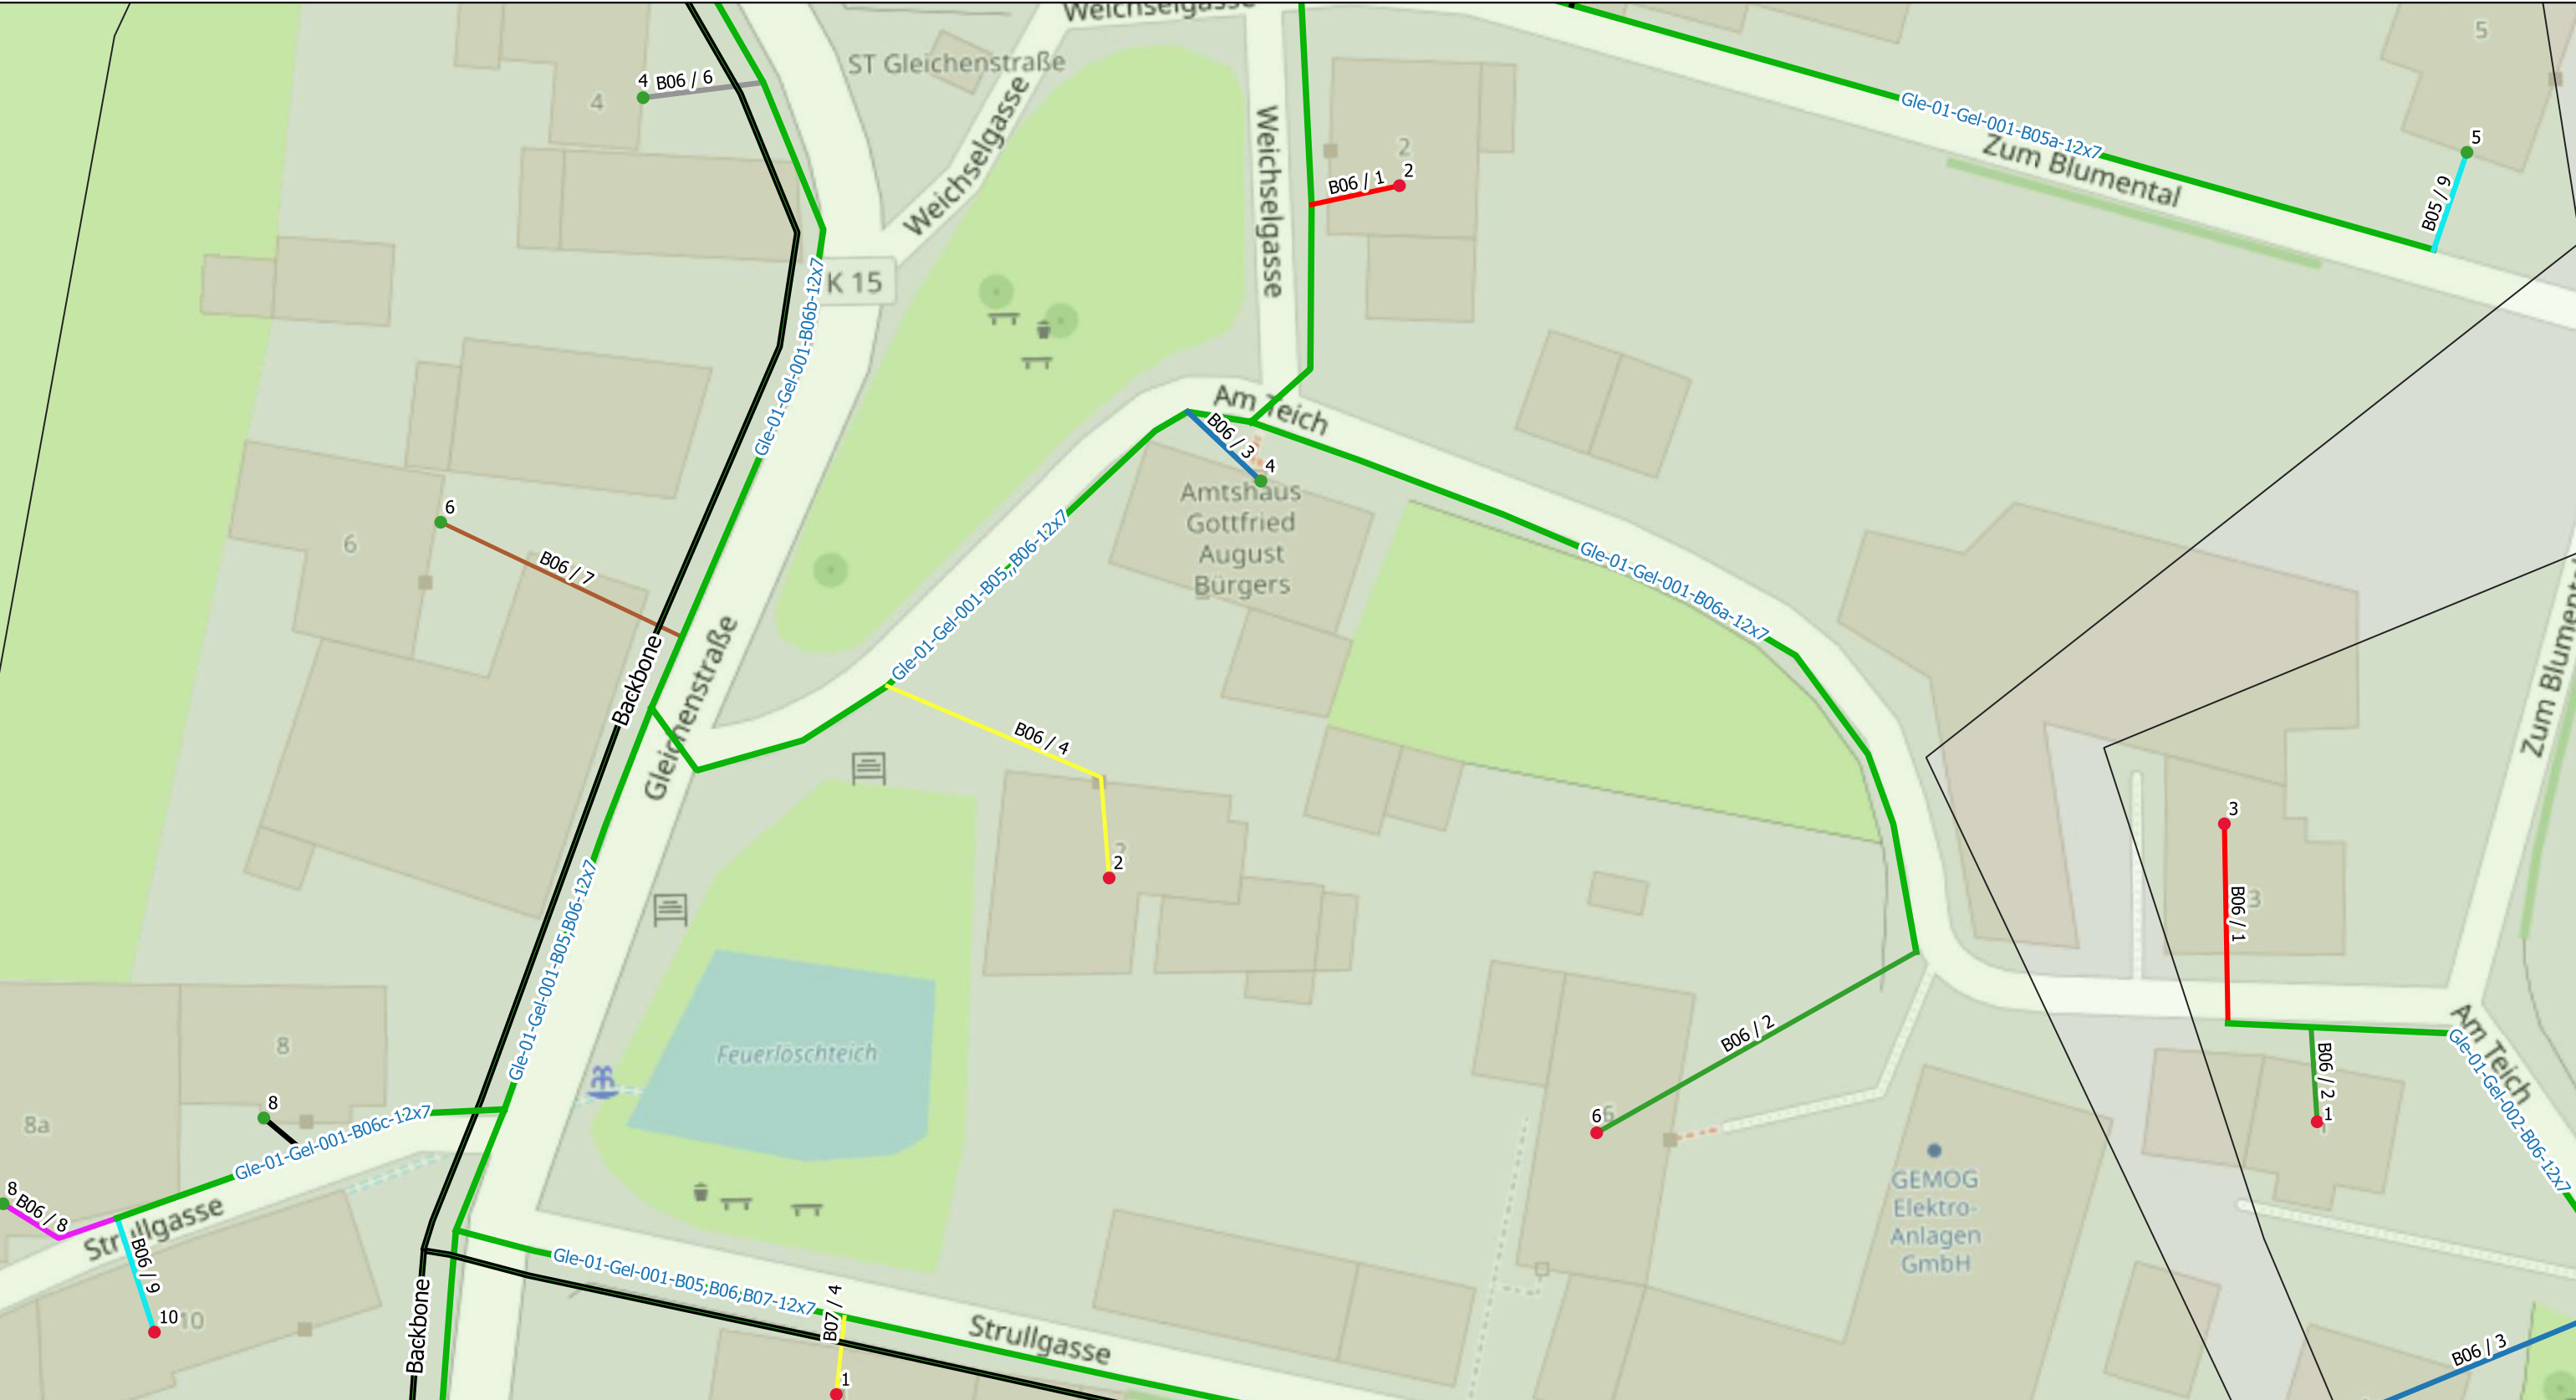

Legende:

Liegenschaften

1(Active)

2(Passive)


MFG

NVT

Rohrverband(12x7/4)

Backbone(7x14/10)

Scale 1:500	Ausführungsplan	Gellienhausen, Gleichen	AG=GNC/Geotel AN=JU-BEtonbau
	Date	Name	
Gezeichnet	25.08.2023		Trassenlänge= 3155m
Bearbeitet			Plan/Zeichnungsnummer: 3/11
Geprüft	Achtung! Änderungen sind mit der Bauleitung abzusprechen		

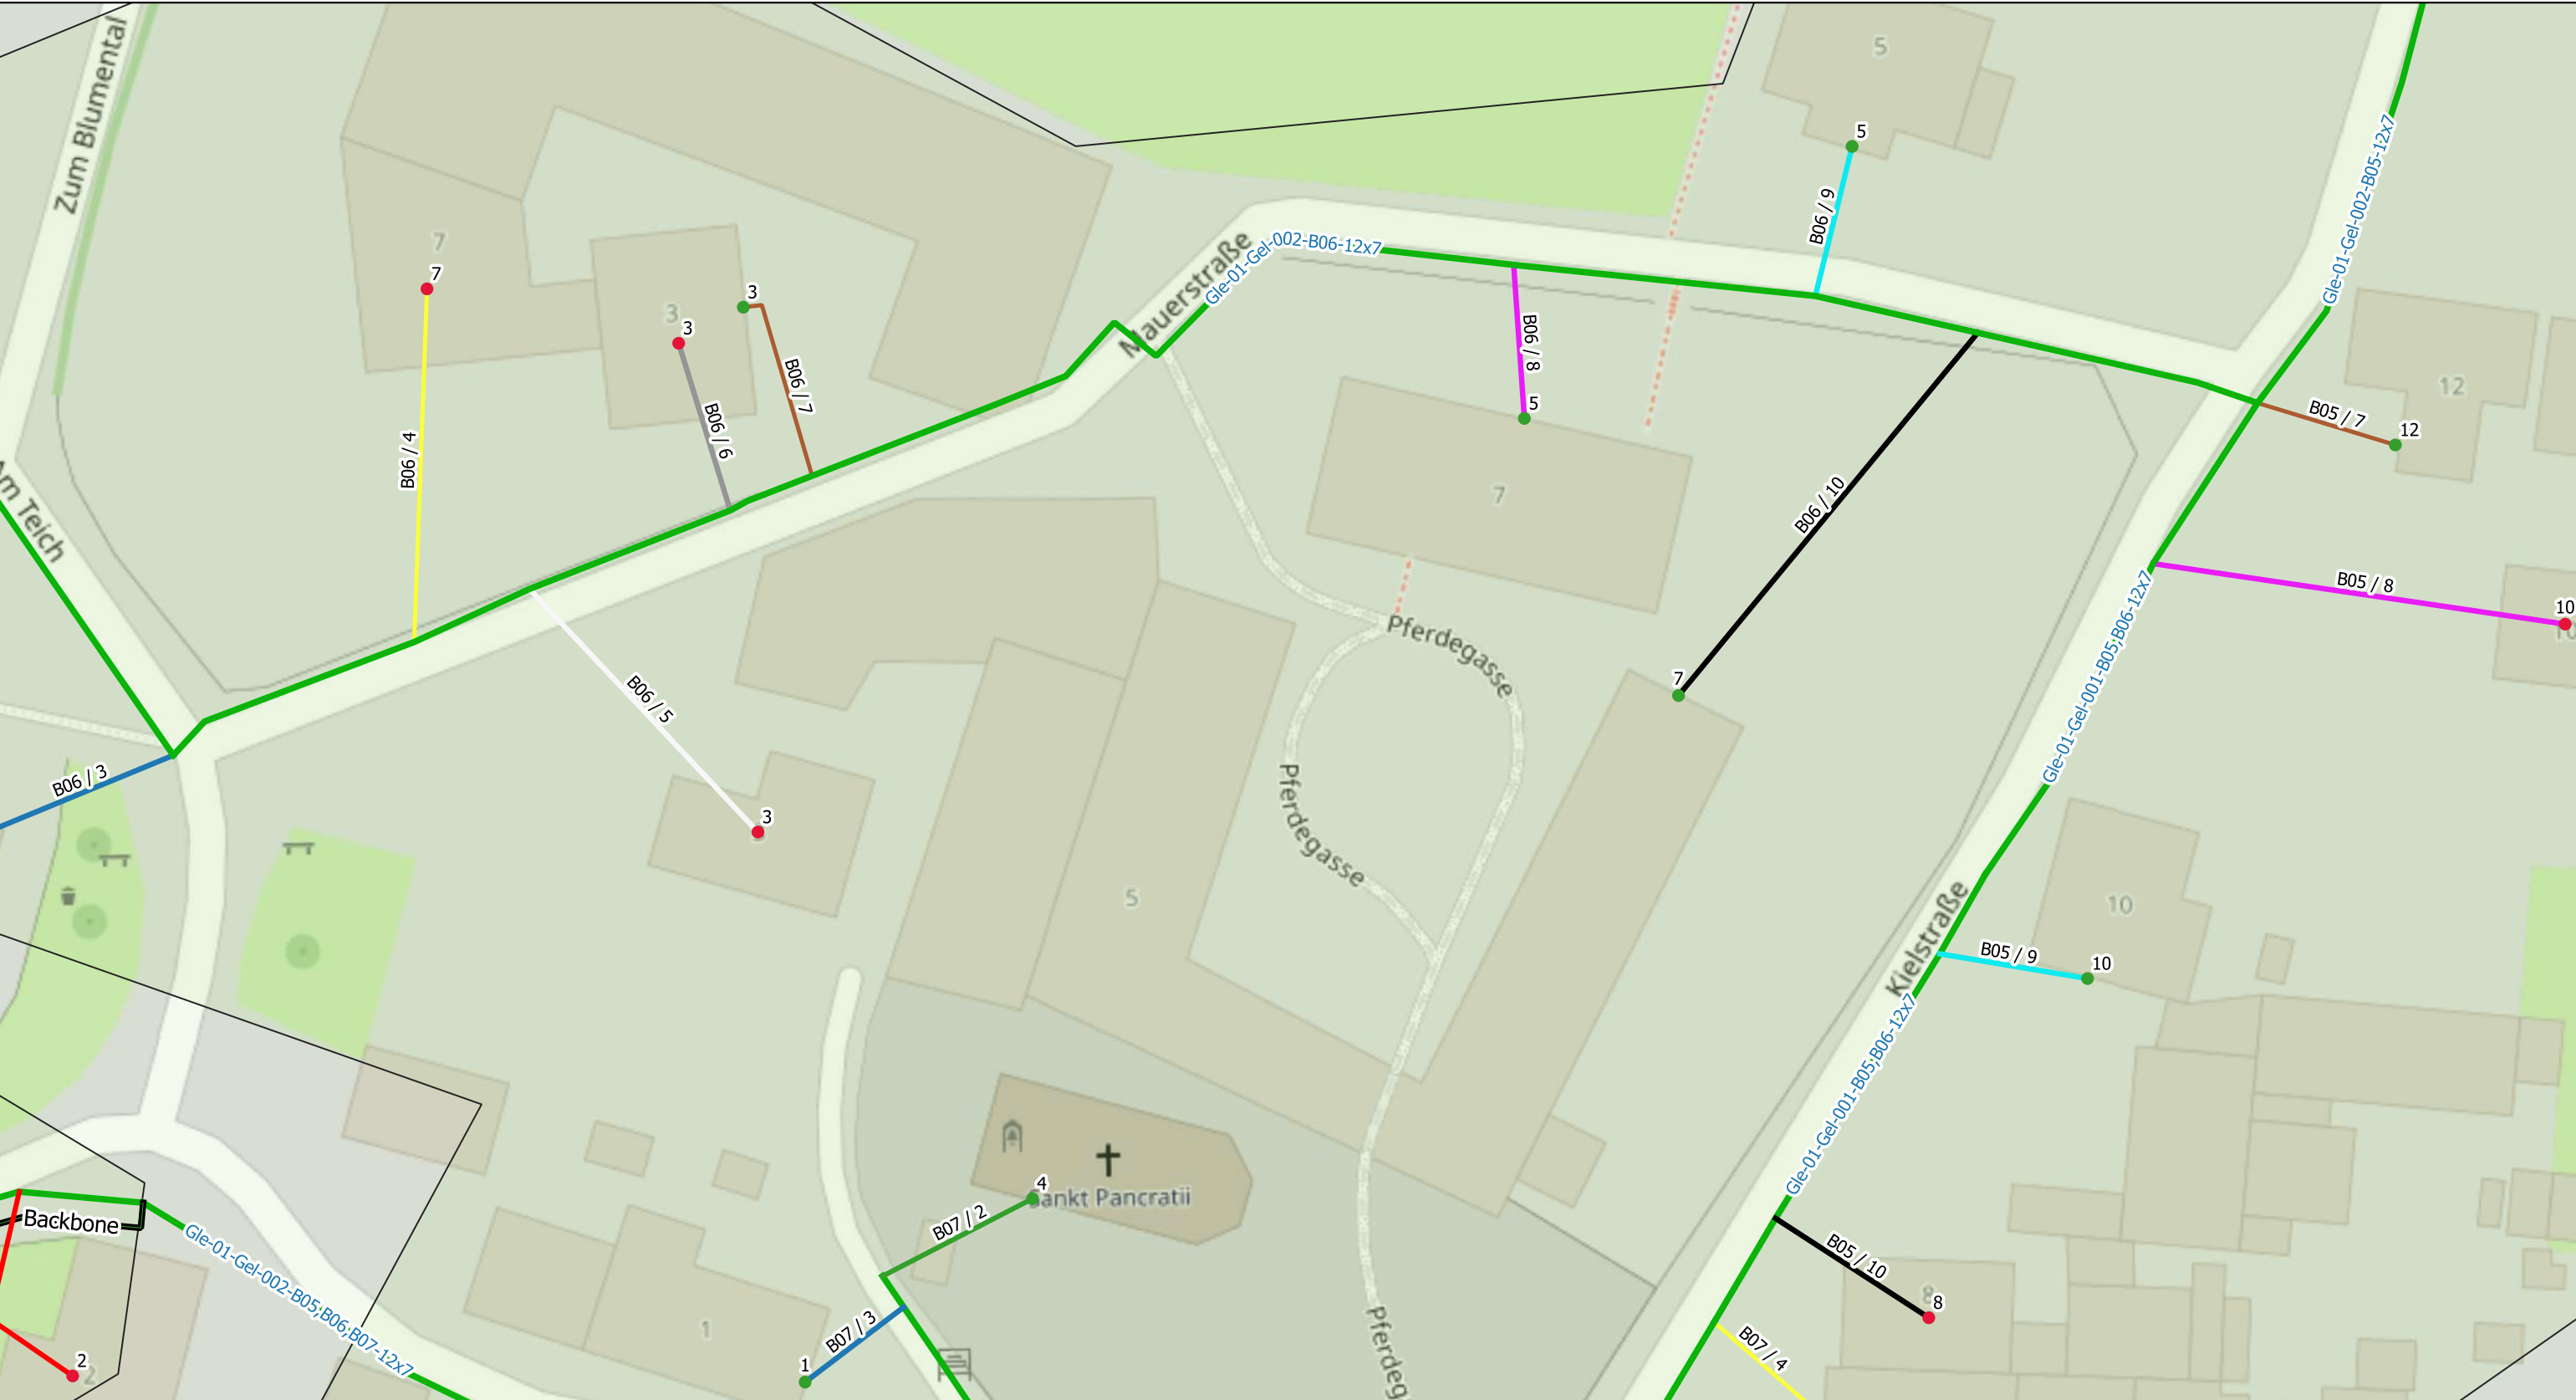

Legende:

Liegenschaften

●

1(Active)

●

2(Passive)

⬡

MFG

▲

NVT

—

Rohrverband(12x7/4)

—

Backbone(7x14/10)

Blatt 1

Blatt 2

Blatt 3

Blatt 4

Blatt 5

Blatt 6

Blatt 7


Blatt 8

Blatt 9

Blatt 10

Blatt 11


Scale 1:500	Ausführungsplan	Gellienhausen, Gleichen	AG=GNC/Geotel AN=JU-BEtonbau
	Date	Name	
Gezeichnet	25.08.2023		Trassenlänge= 3155m
Bearbeitet			Plan/Zeichnungsnummer: 4/11
Geprüft			Achtung! Änderungen sind mit der Bauleitung abzusprechen

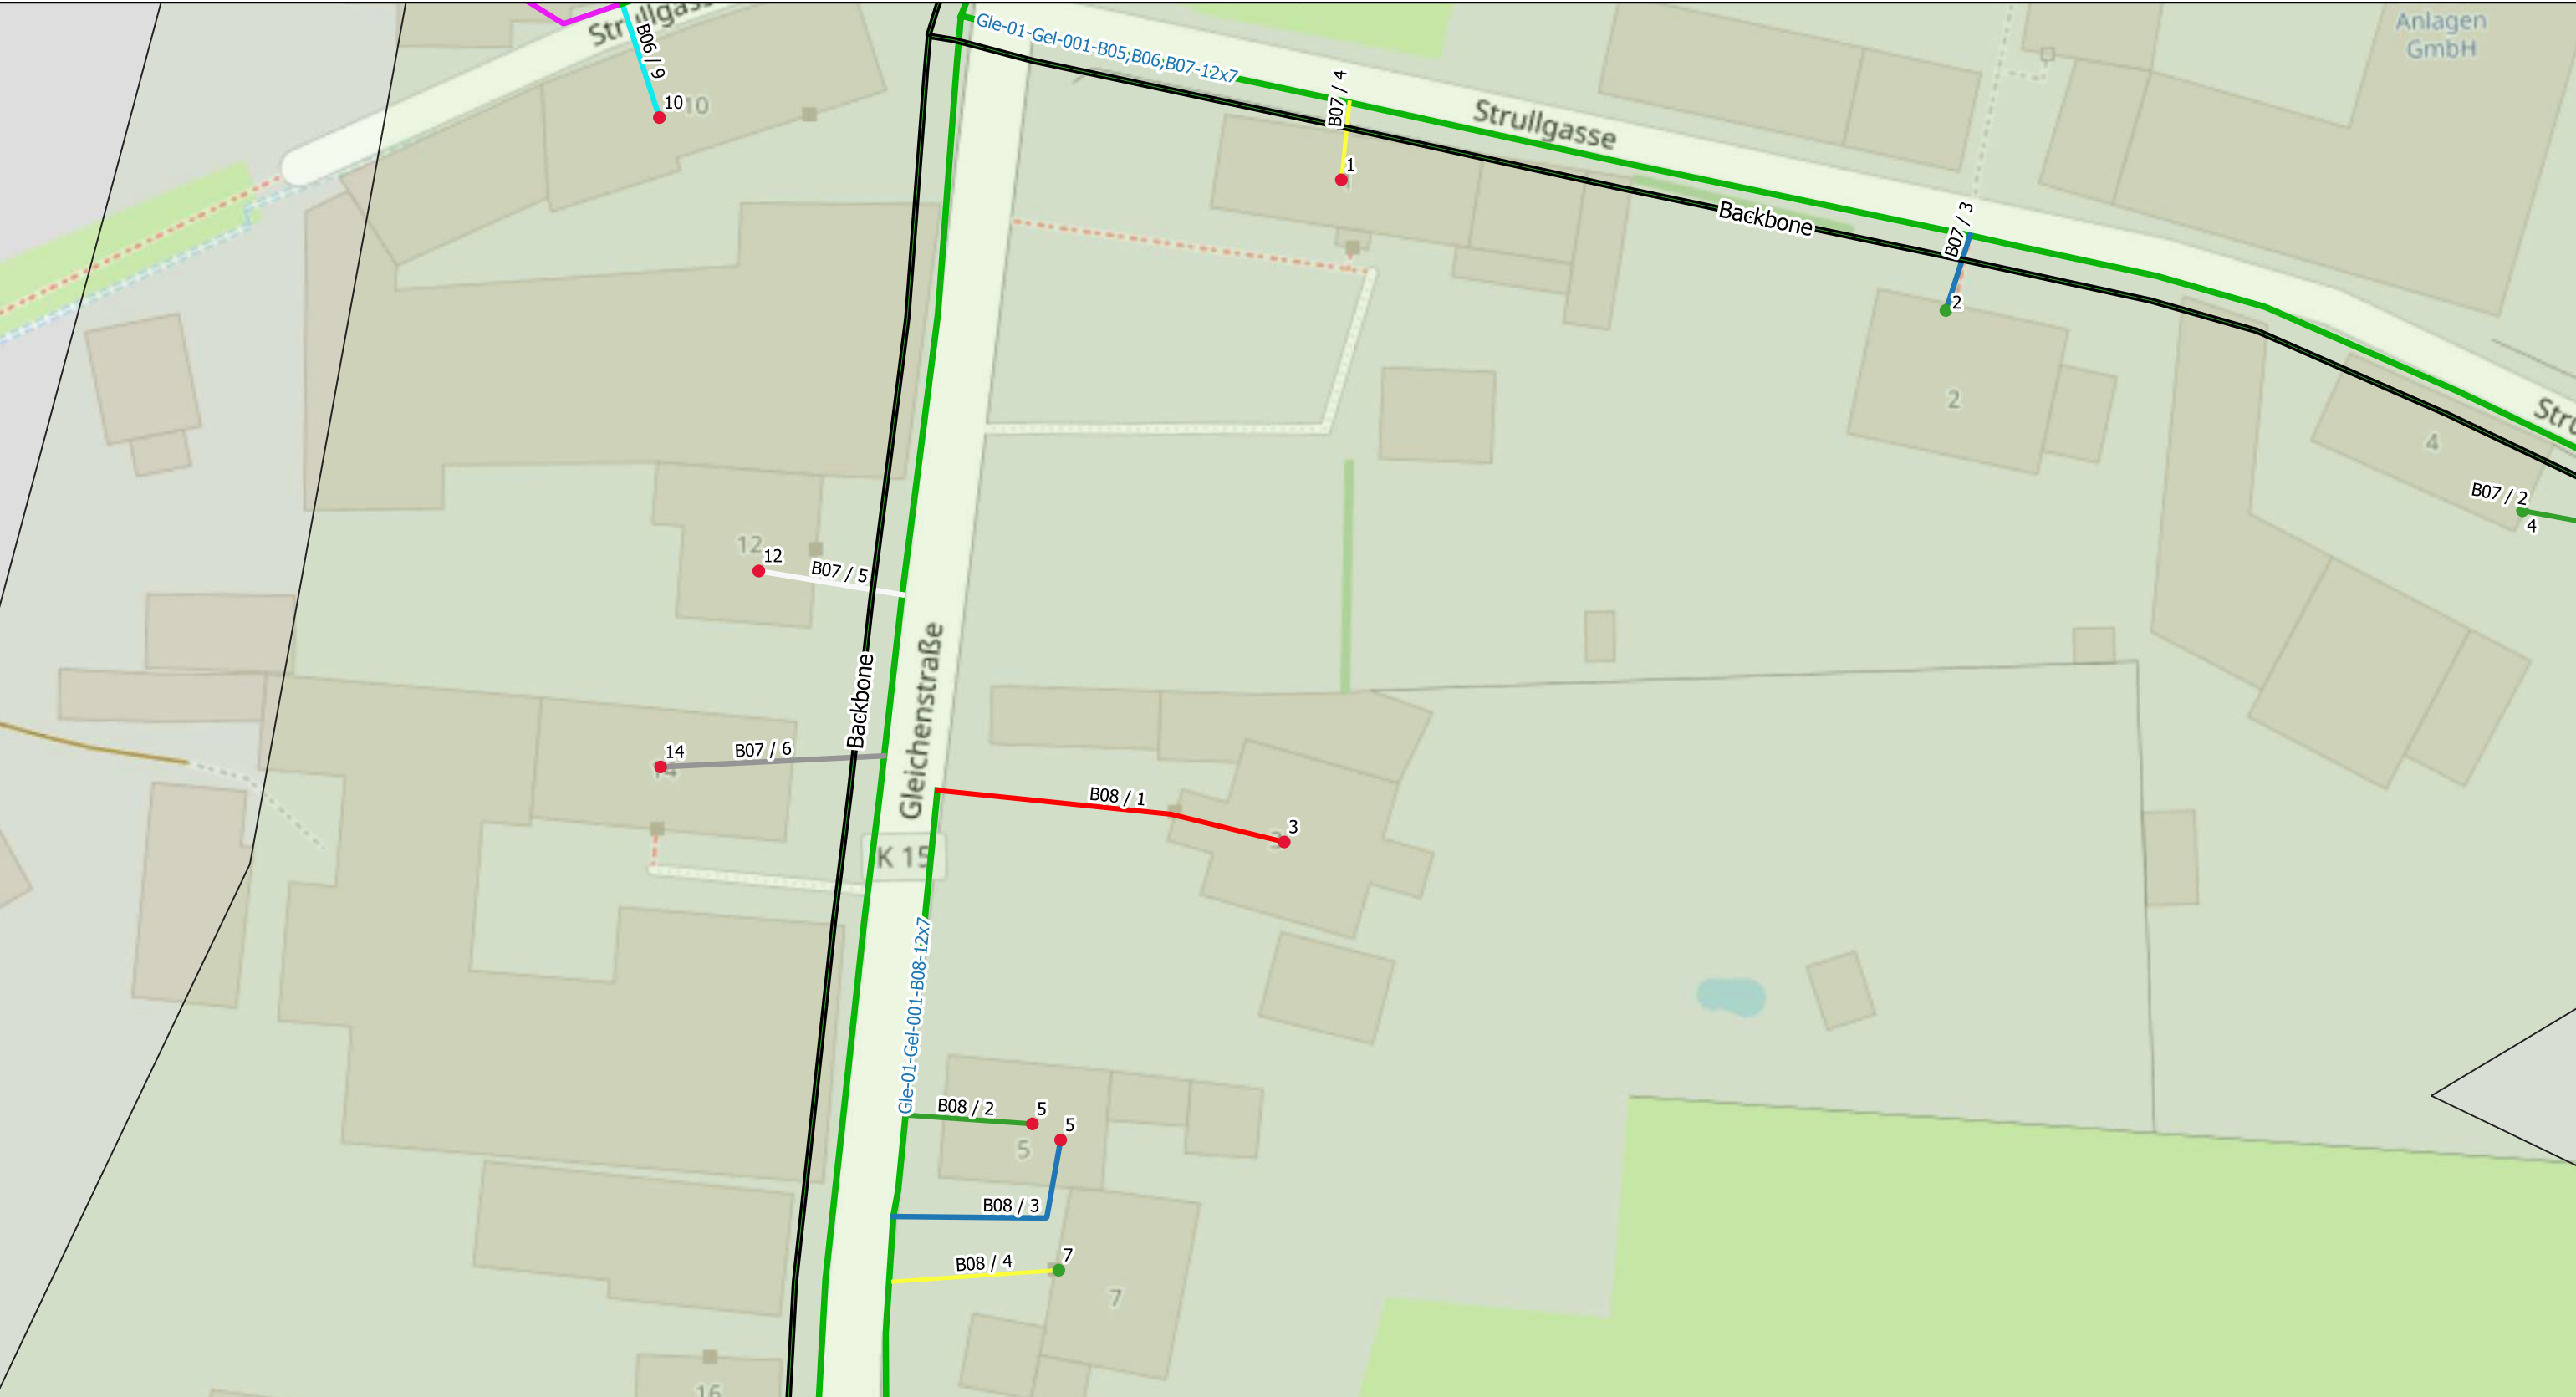


Legende:

Liegenschaften

- 1(Active)
- 2(Passive)
- ⬡ MFG
- ▲ NVT
- Rohrverband(12x7/4)
- Backbone(7x14/10)

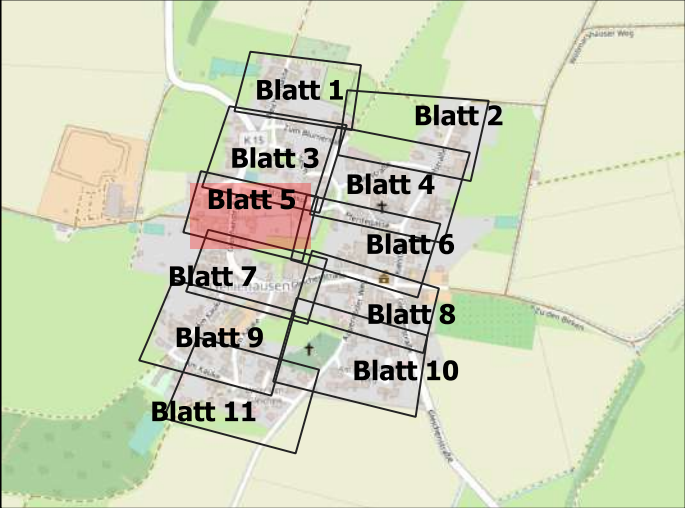

Scale 1:500	Ausführungsplan		AG=GNC/Geotel AN=JU-BEtonbau
	Date	Name	Trassenlänge= 3155m
	Gezeichnet	25.08.2023	
	Bearbeitet		Plan/Zeichnungsnummer: 5/11
Geprüft			Achtung! Änderungen sind mit der Bauleitung abzusprechen

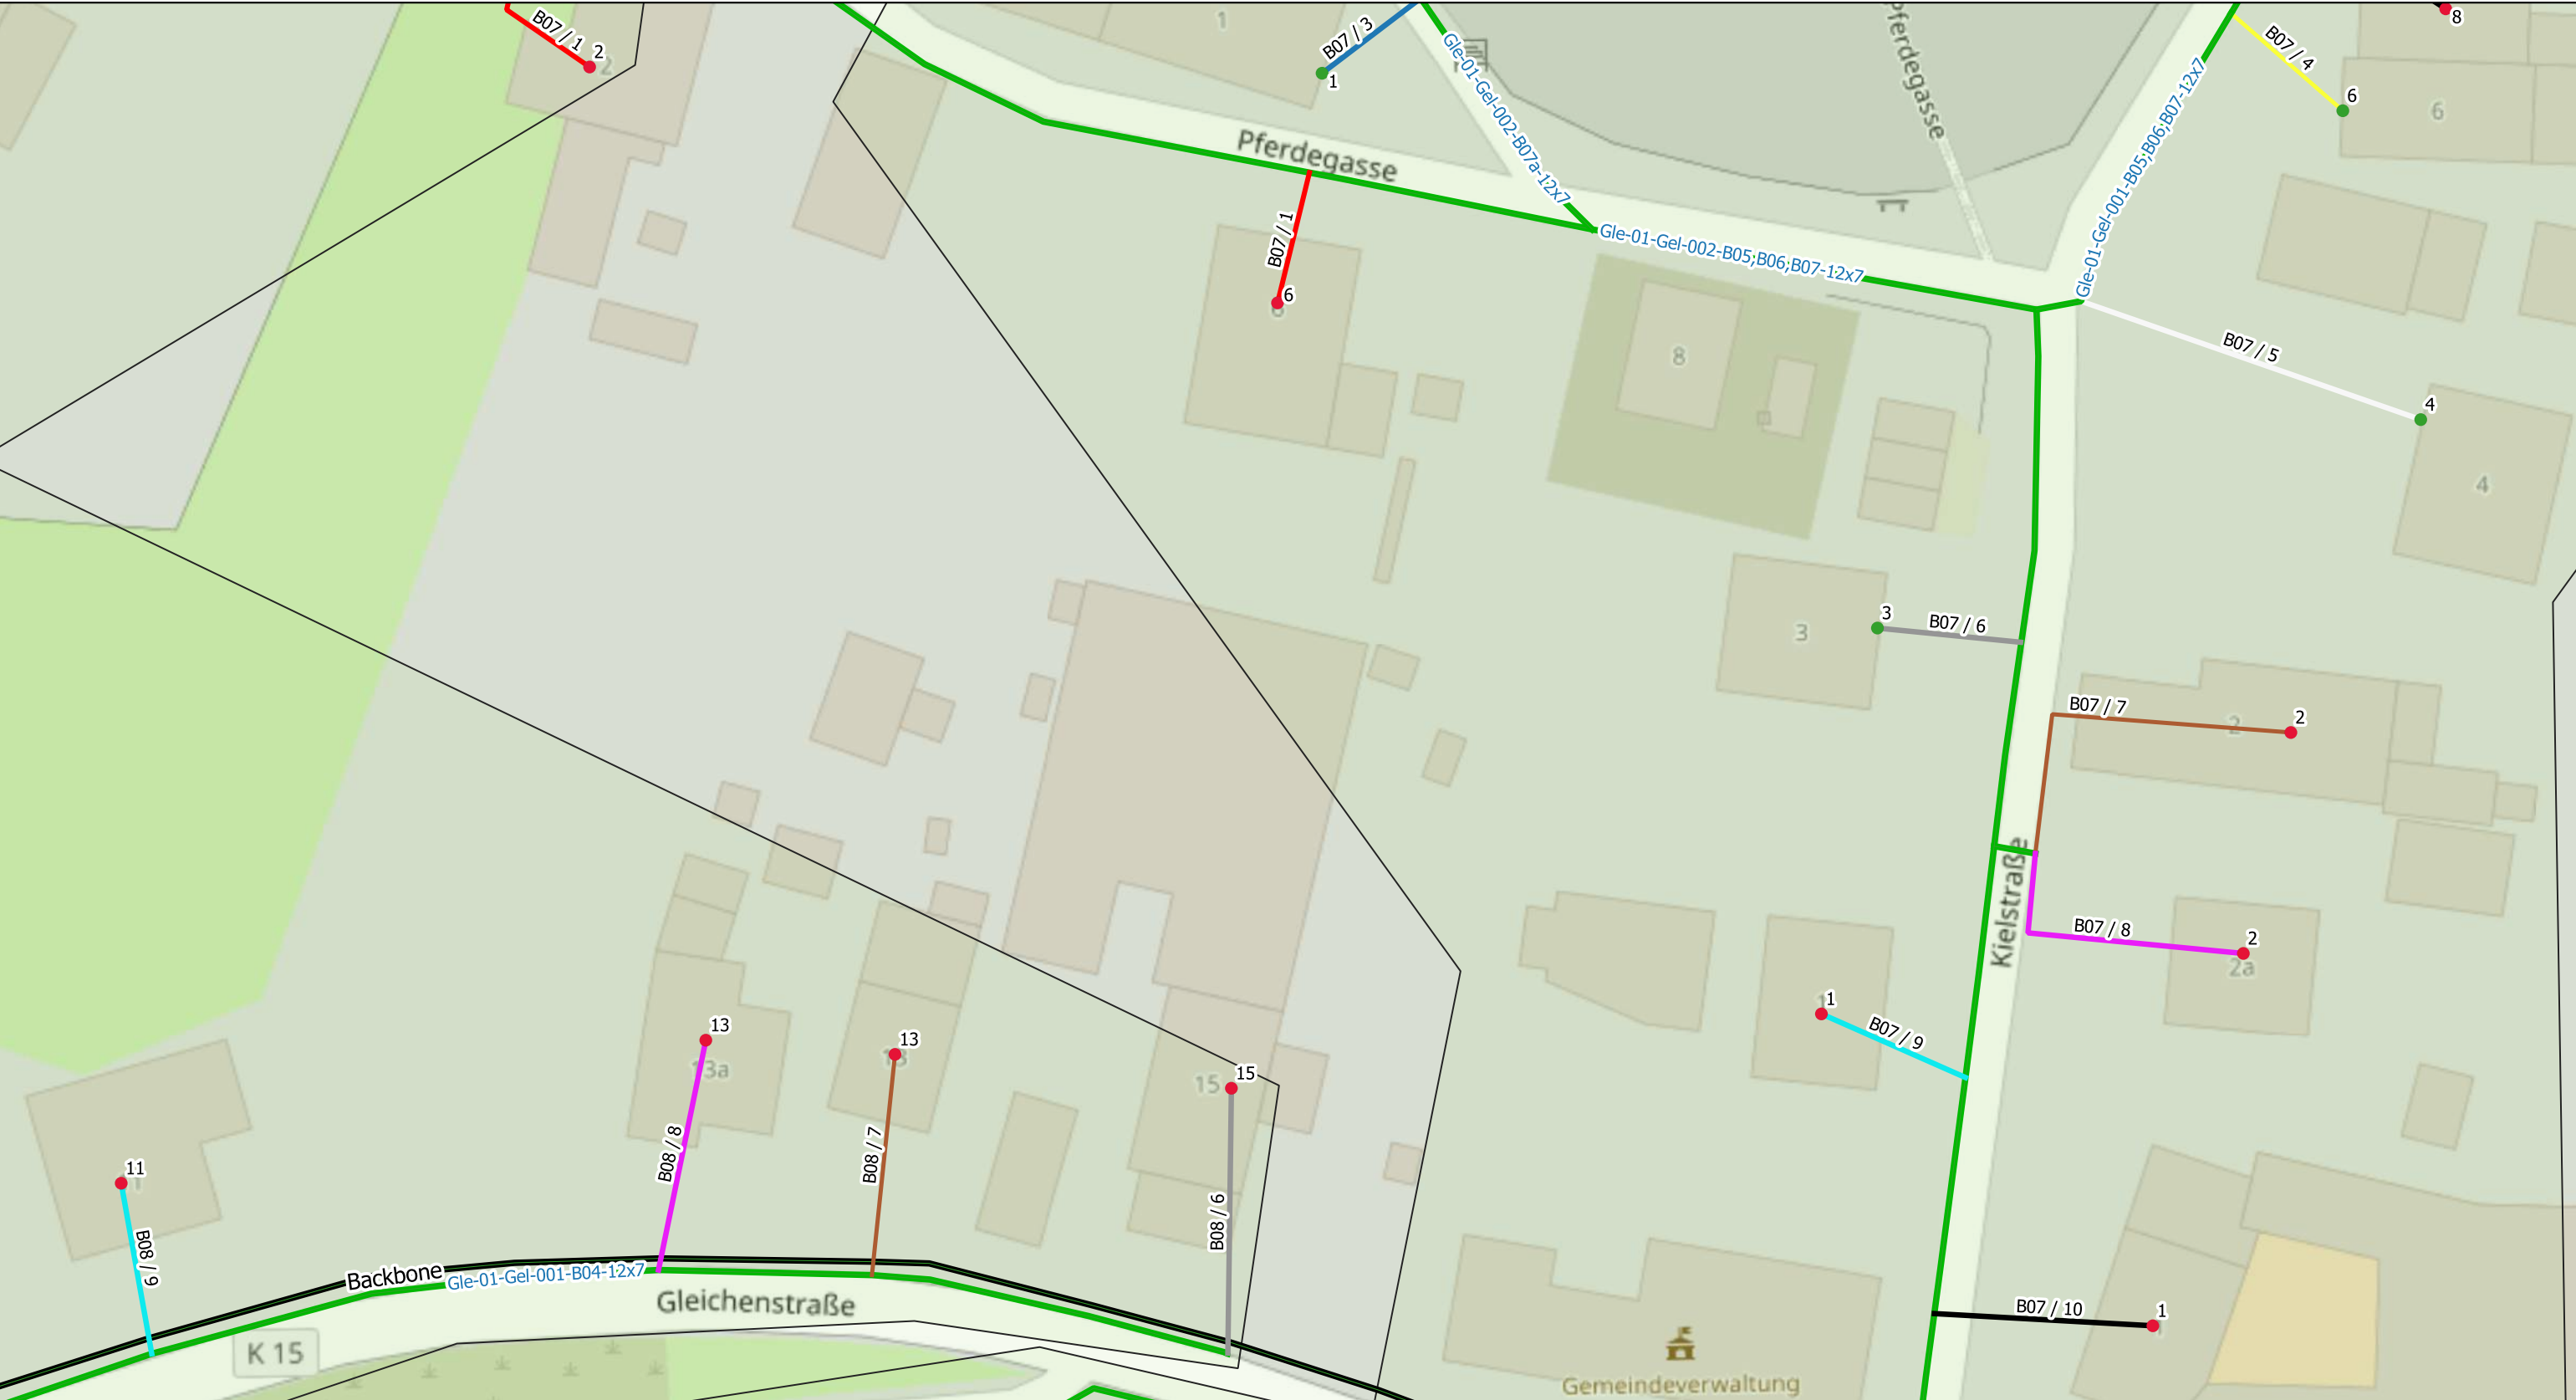

Legende:

Liegenschaften

●

1(Active)

●

2(Passive)

⬡

MFG

▲

NVT


—

Rohrverband(12x7/4)

—

Backbone(7x14/10)

Scale 1:500	Ausführungsplan	Gellienhausen, Gleichen	AG=GNC/Geotel AN=JU-BEtonbau
	Date	Name	Trassenlänge= 3155m
	Gezeichnet	25.08.2023	
	Bearbeitet		
Geprüft			Achtung! Änderungen sind mit der Bauleitung abzusprechen

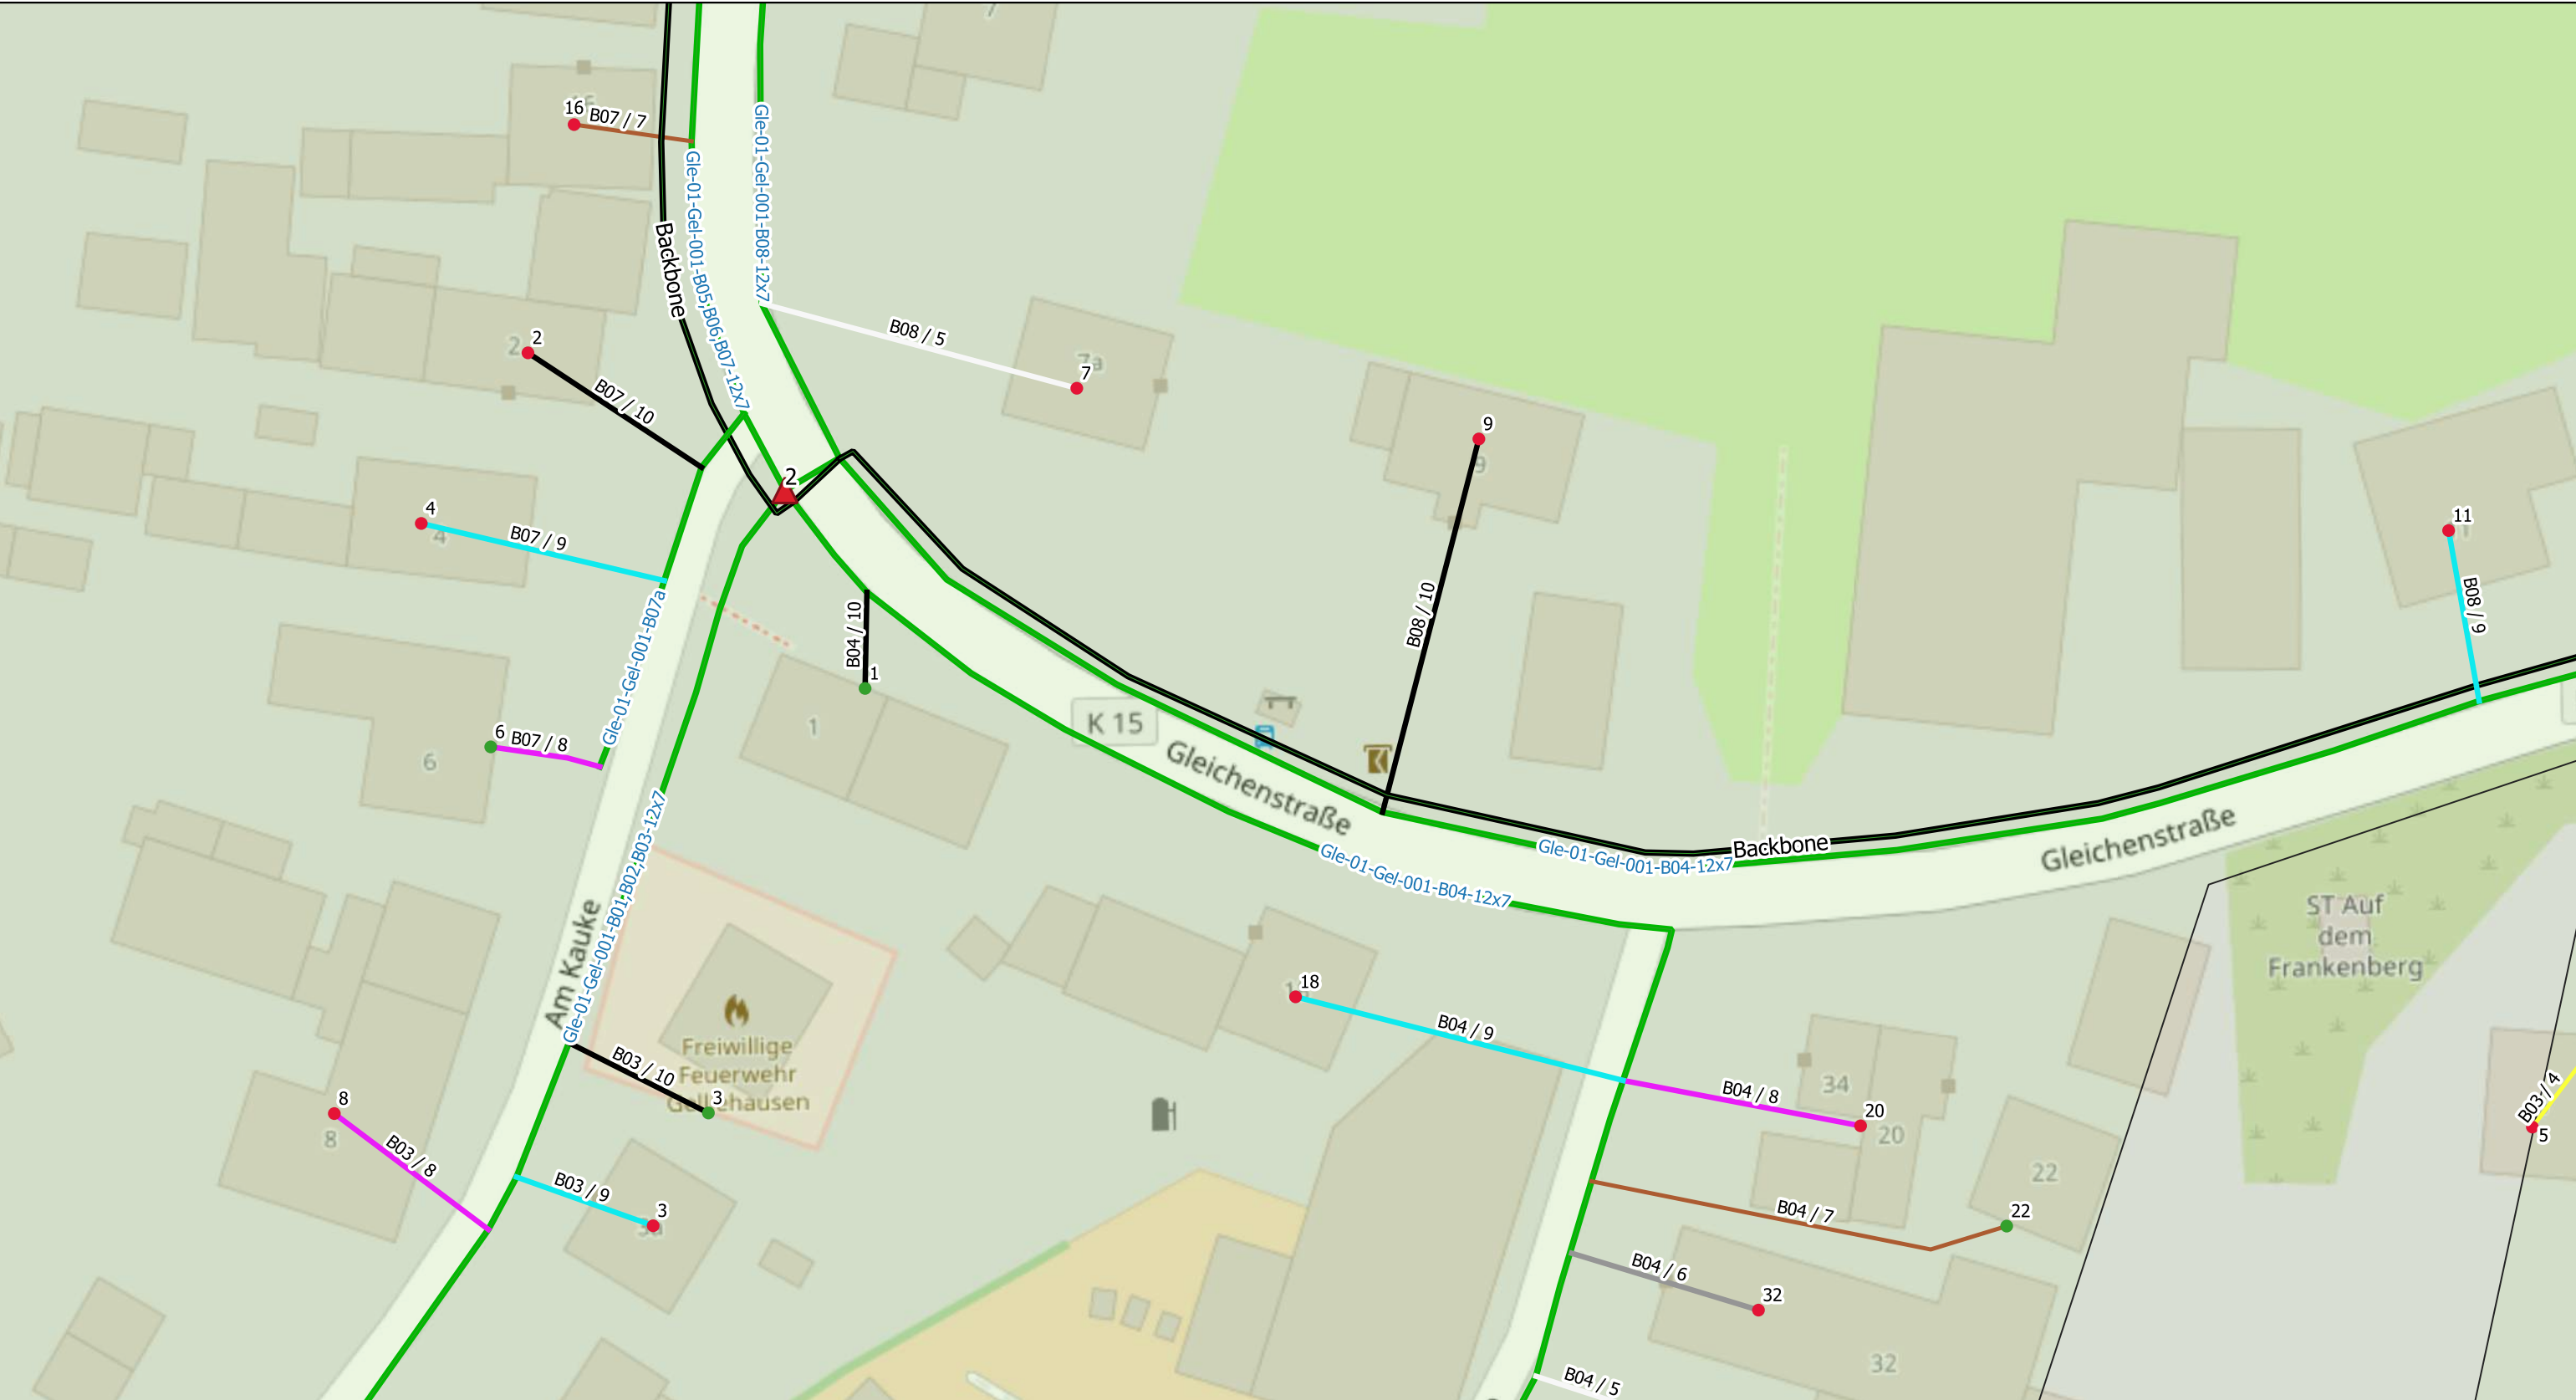

Legende:

Liegenschaften

● 1(Active)

● 2(Passive)


⬡ MFG

▲ NVT

— Rohrverband(12x7/4)

— Backbone(7x14/10)

Scale 1:500	Ausführungsplan	Gellienhausen, Gleichen	AG=GNC/Geotel AN=JU-BEtonbau
	Date	Name	Trassenlänge= 3155m
Gezeichnet	25.08.2023		
Bearbeitet			Achtung! Änderungen sind mit der Bauleitung abzusprechen
Geprüft			

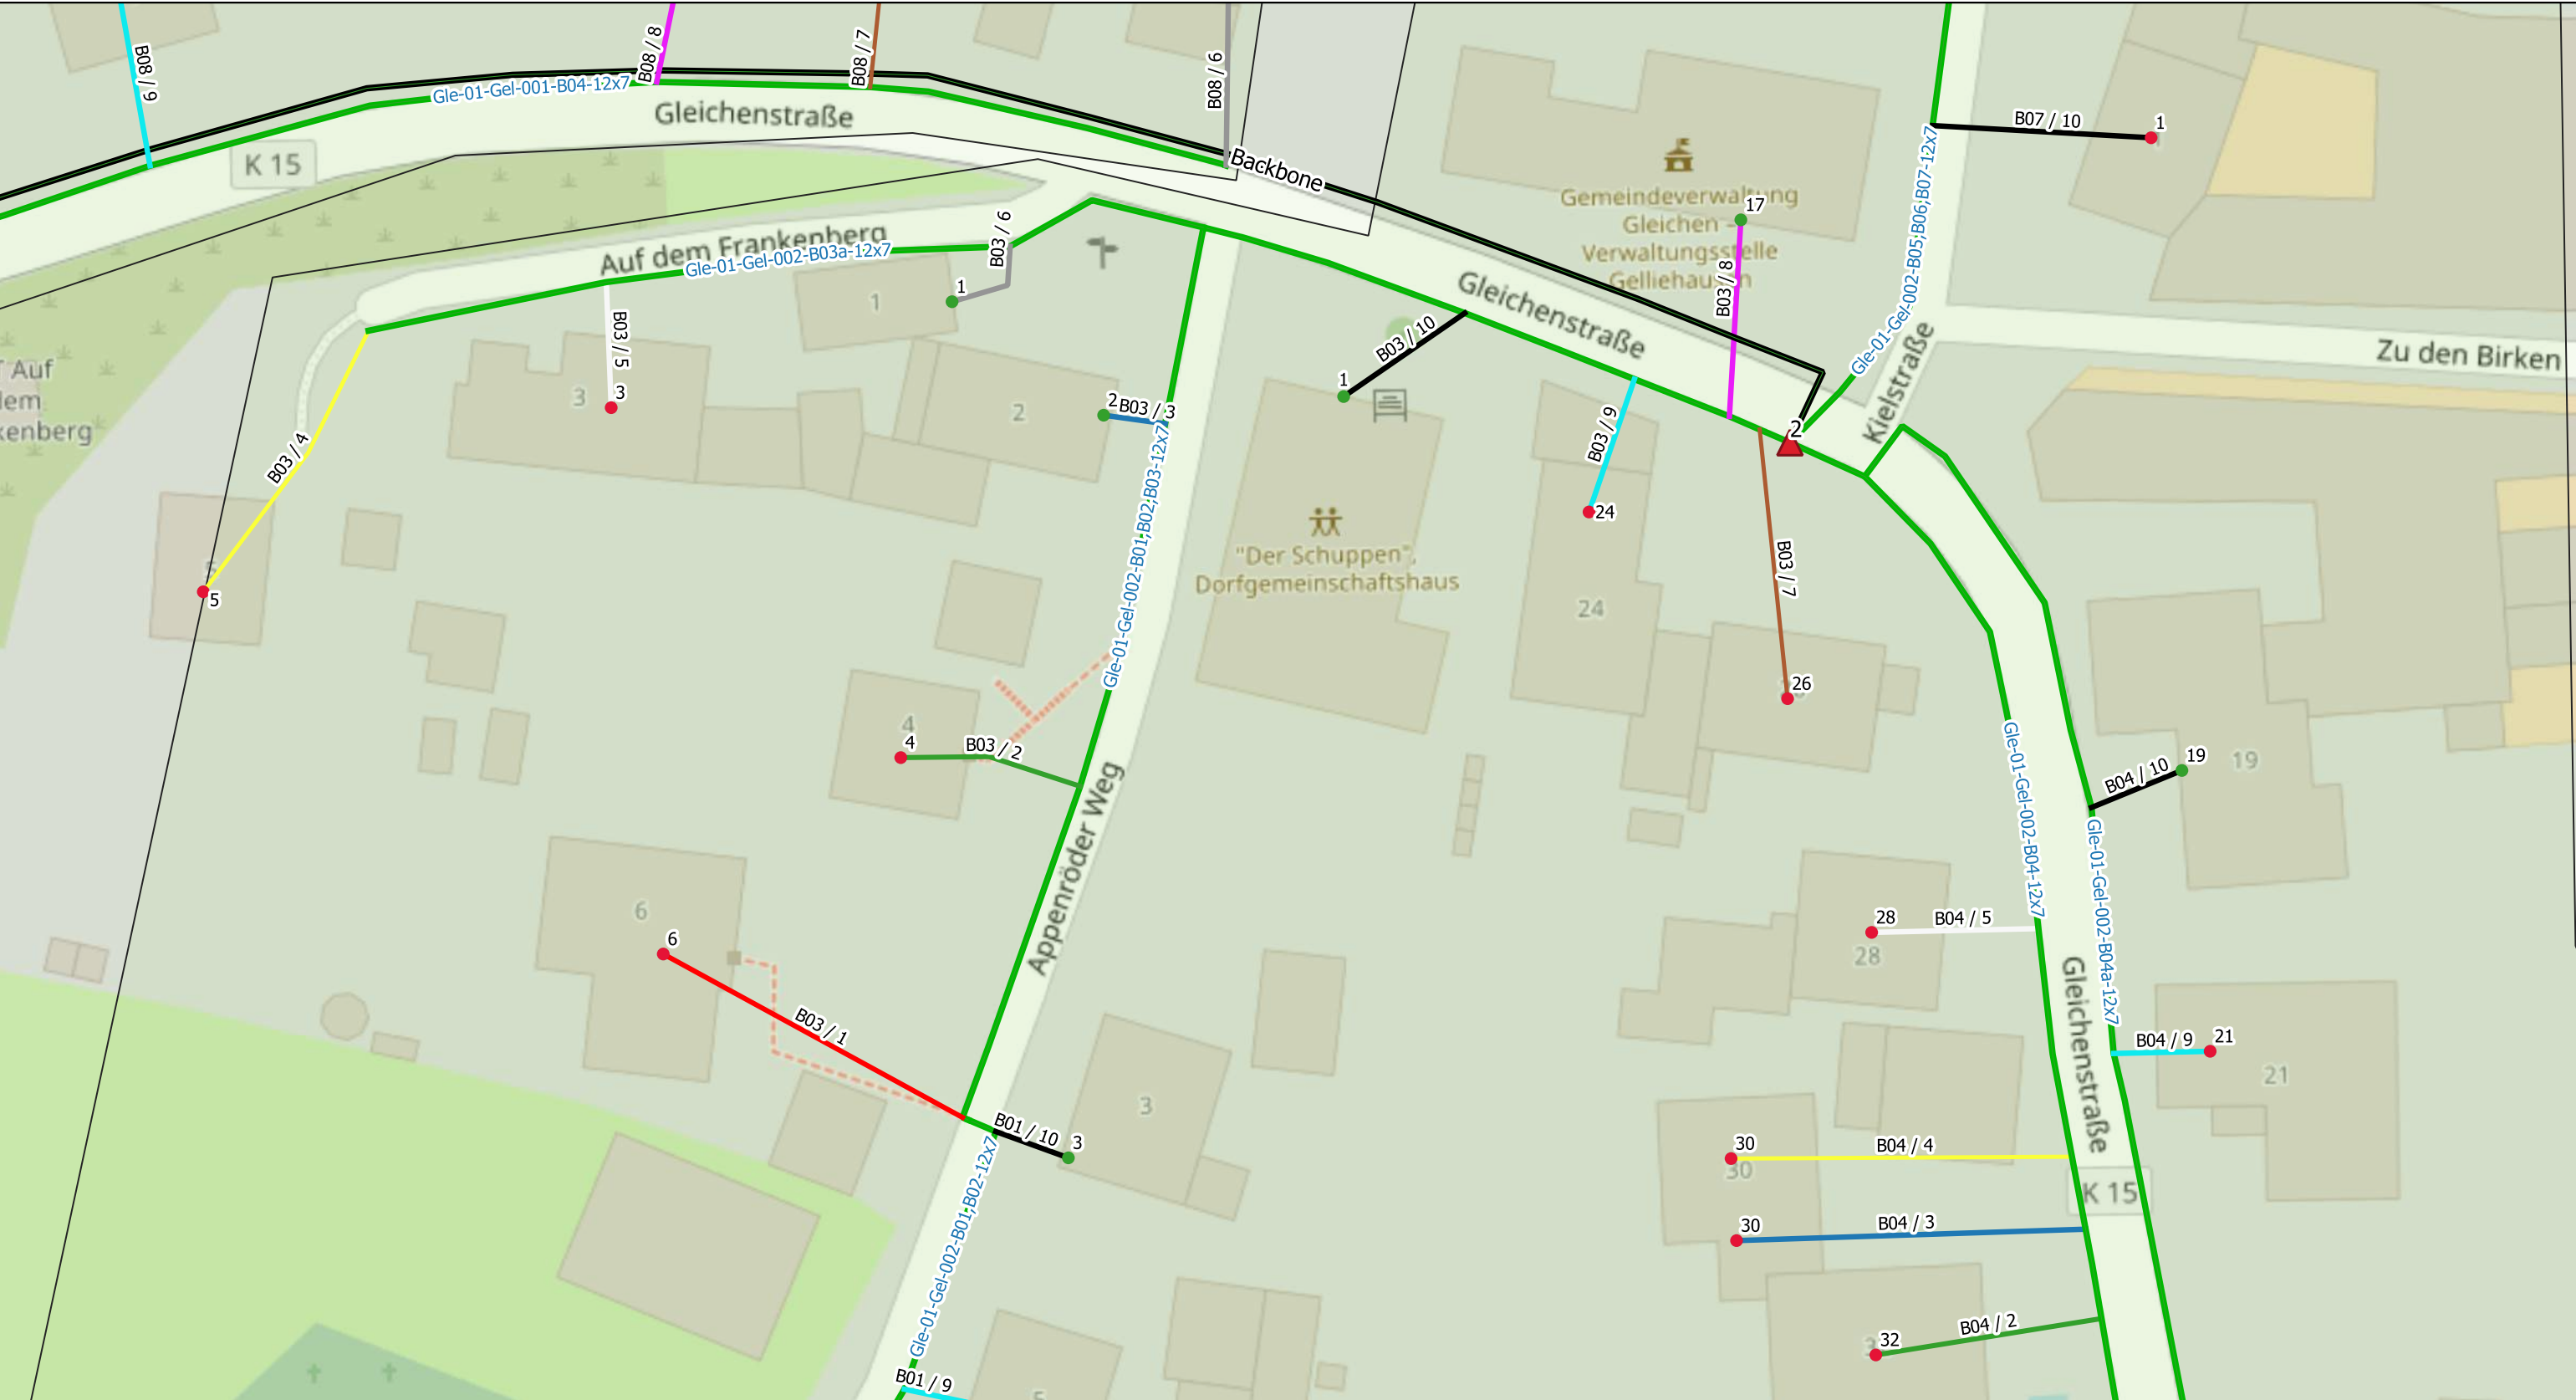

Legende:

Liegenschaften

●

1(Active)

●

2(Passive)

⬡

MFG

▲

NVT

—

Rohrverband(12x7/4)

—

Backbone(7x14/10)

Blatt 1

Blatt 2

Blatt 3

Blatt 4

Blatt 5

Blatt 6

Blatt 7


Blatt 8

Blatt 9


Blatt 10

Blatt 11

Scale 1:500	Ausführungsplan	Gellienhausen, Gleichen	AG=GNC/Geotel AN=JU-BEtonbau
	Date	Name	
Gezeichnet	25.08.2023		Trassenlänge= 3155m
Bearbeitet			Plan/Zeichnungsnummer: 8/11
Geprüft			Achtung! Änderungen sind mit der Bauleitung abzusprechen

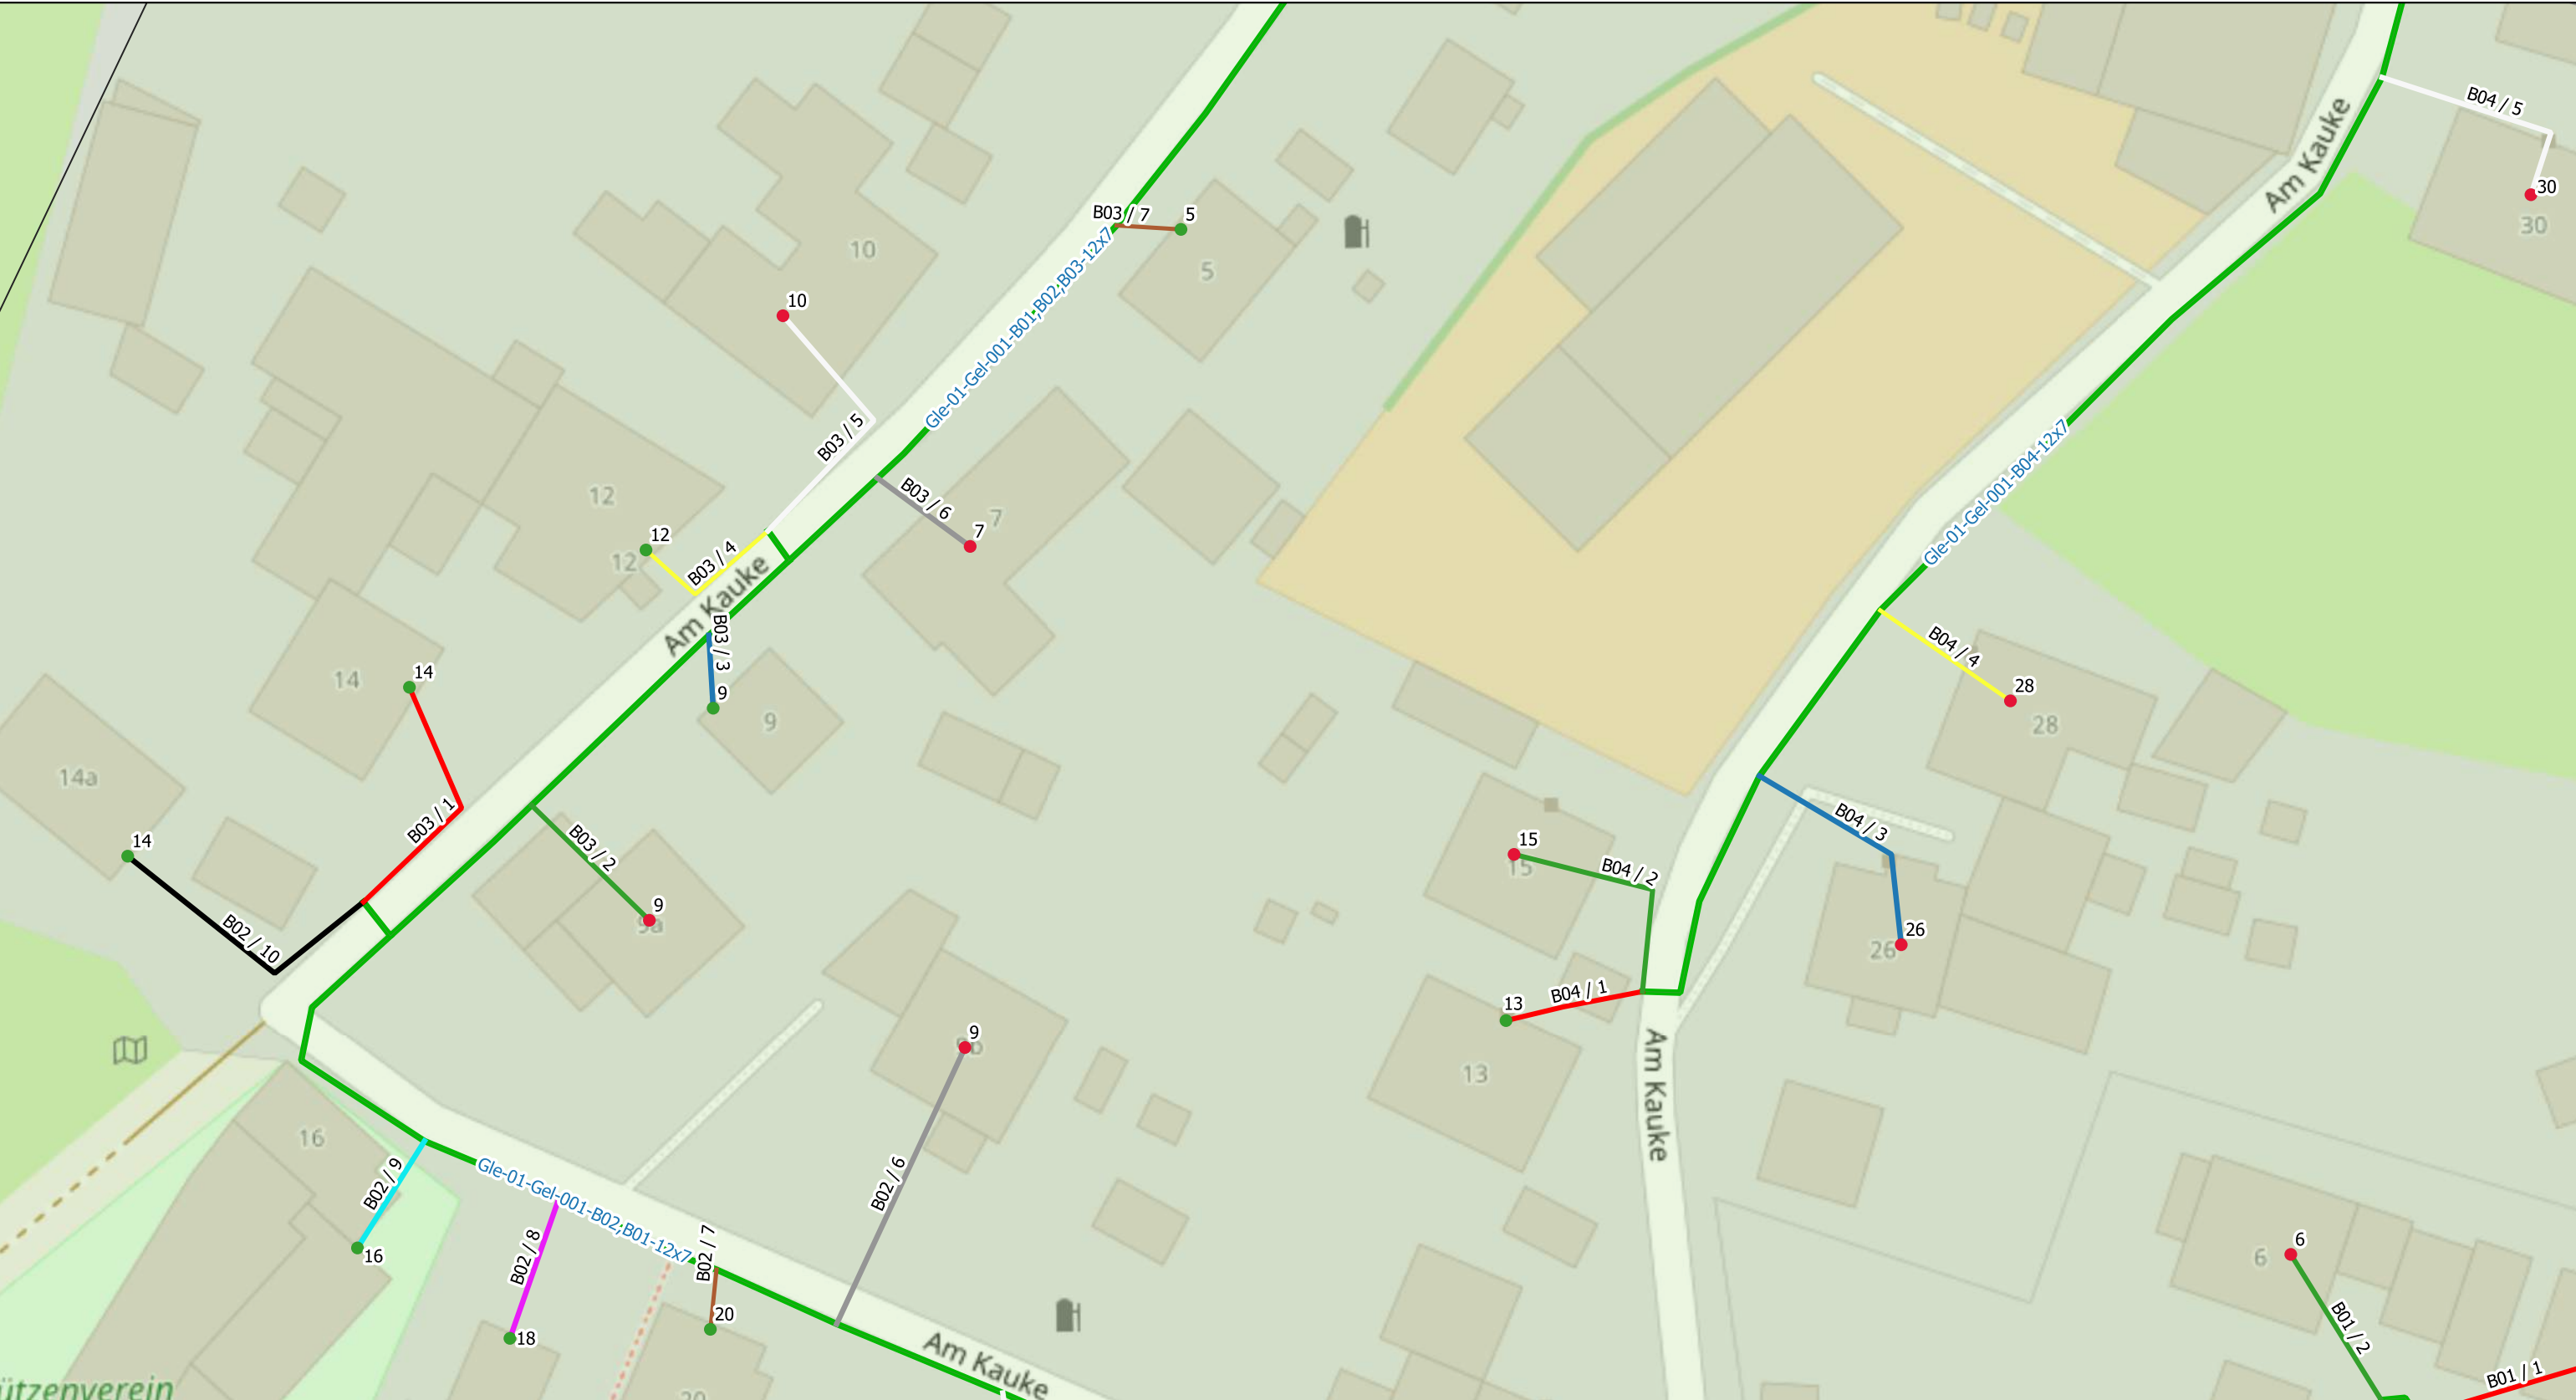

Legende: Liegenschaften 1(Active) 2(Passive)
--

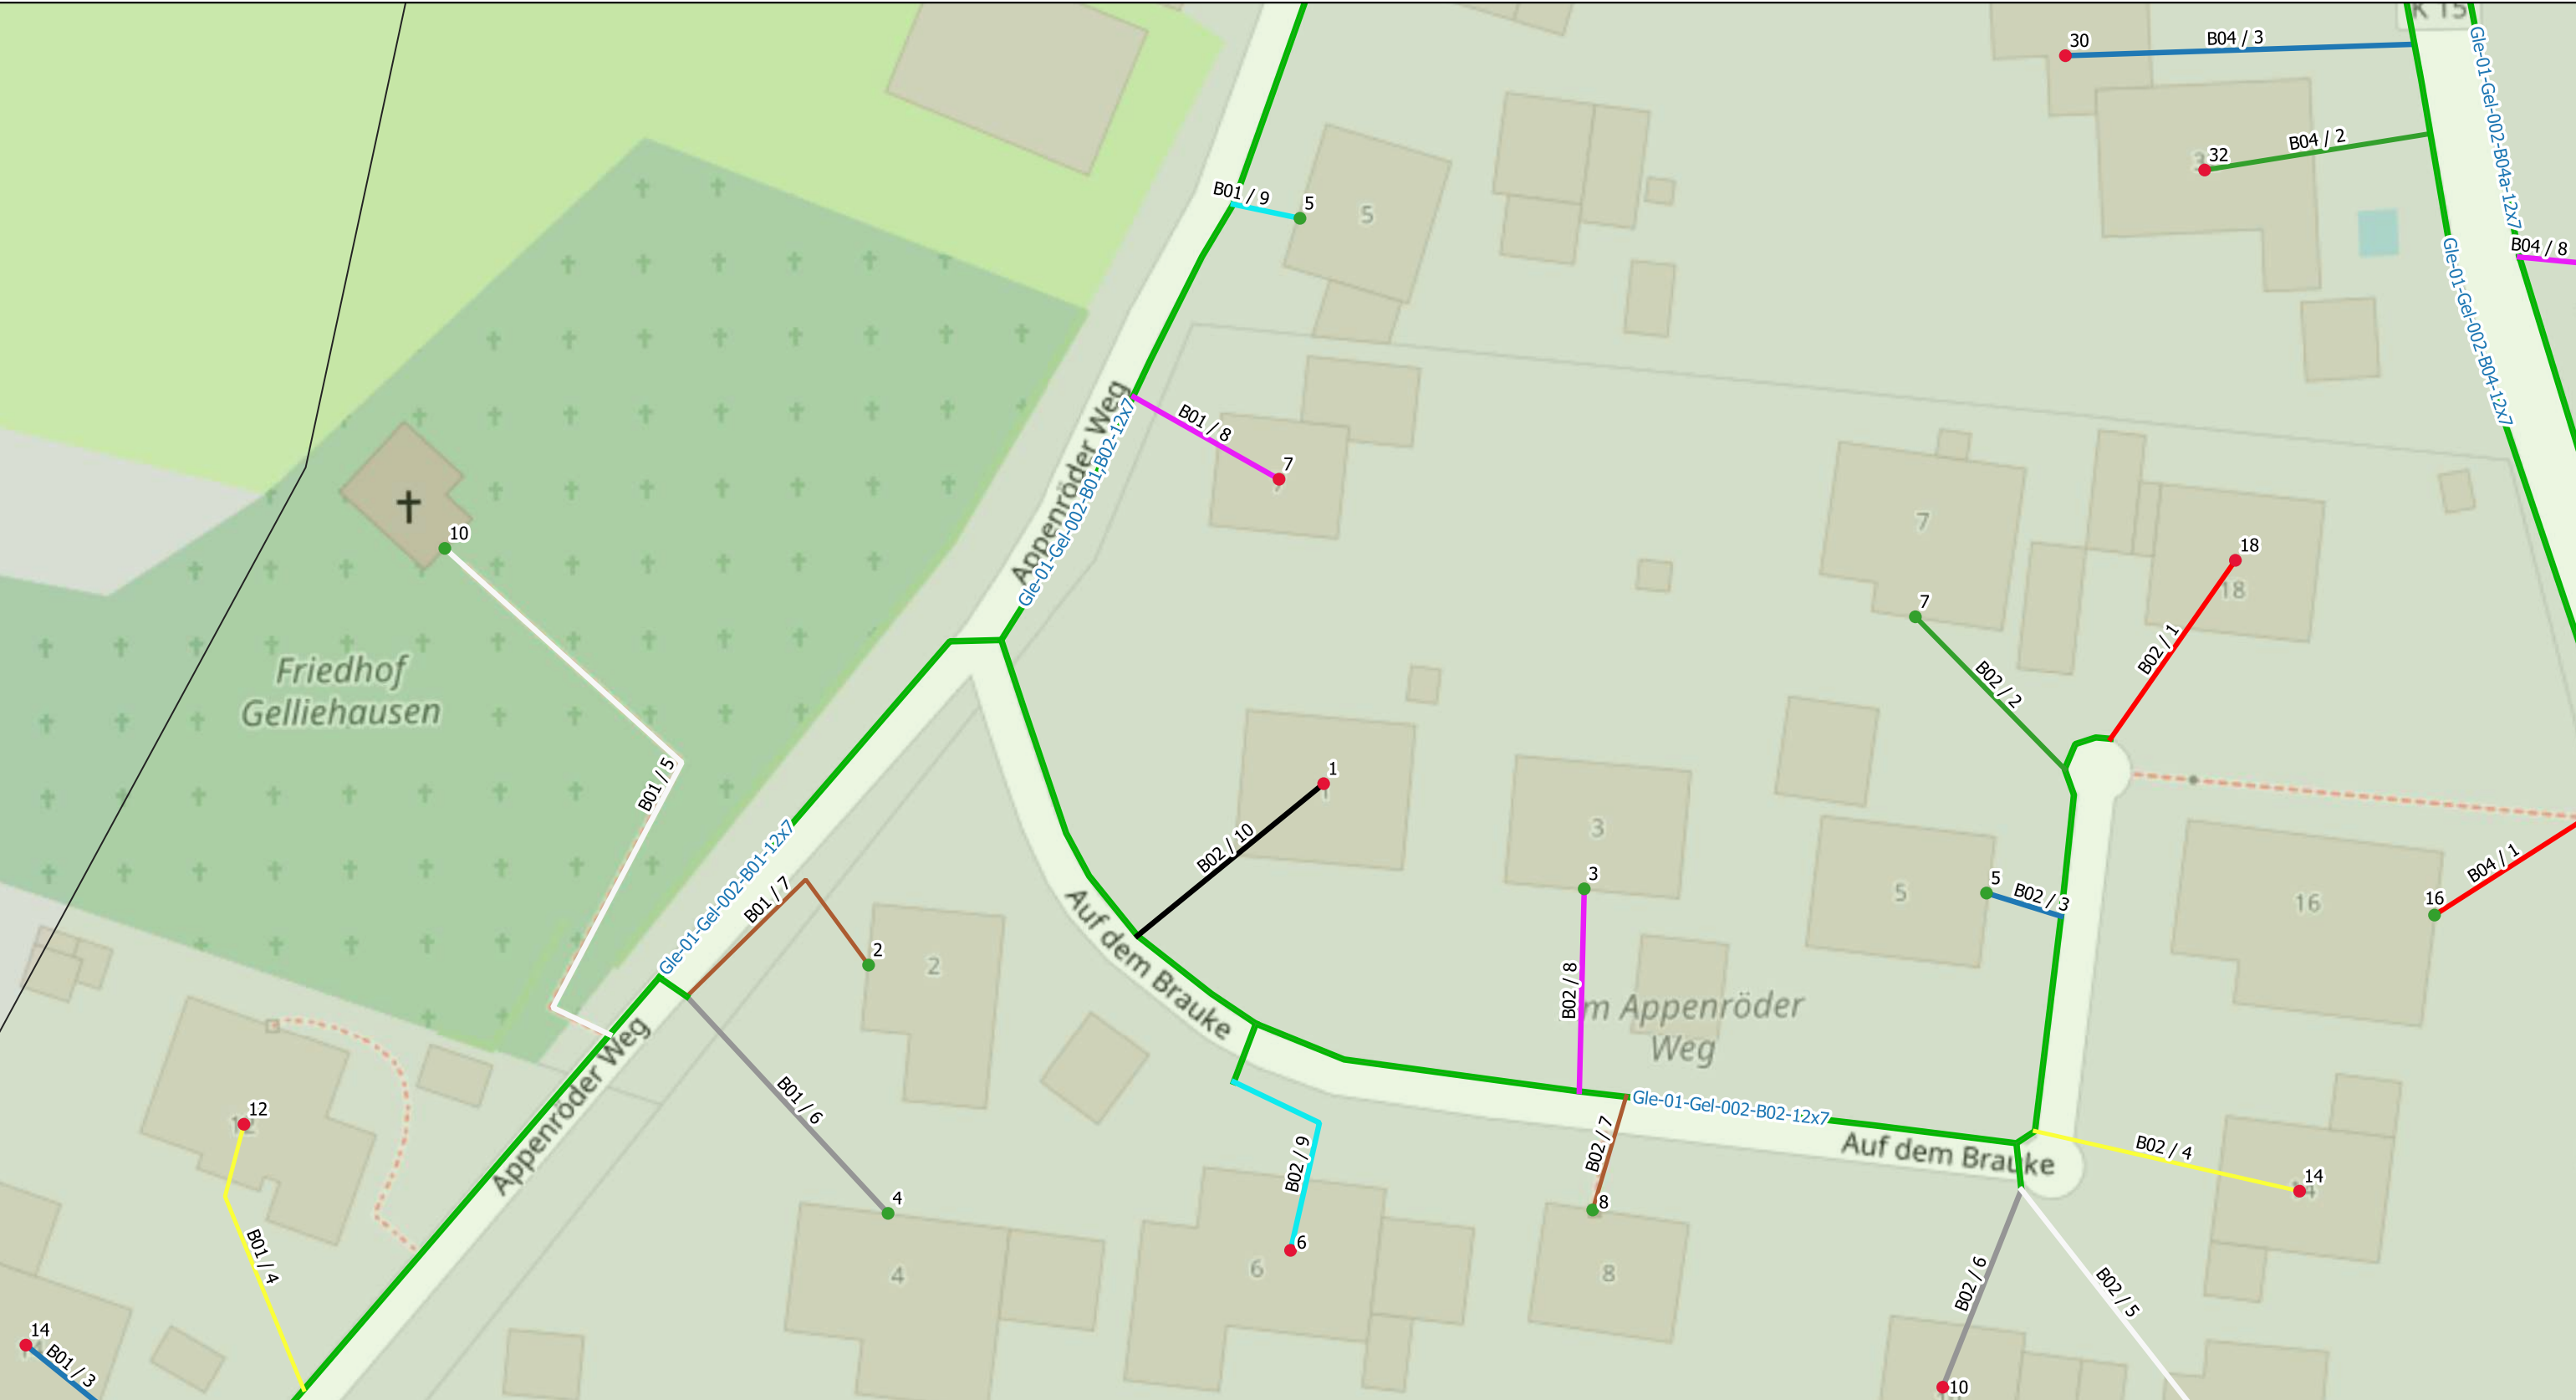

Legende: Liegenschaften 1(Active) 2(Passive)
--



Legende:

Liegenschaften

●

1(Active)

●

2(Passive)

⬡

MFG

▲

NVT

—

Rohrverband(12x7/4)

—

Backbone(7x14/10)

Blatt 1

Blatt 2

Blatt 3

Blatt 4

Blatt 5

Blatt 6

Blatt 7

Blatt 8

Blatt 9

Blatt 10

Blatt 11

Scale 1:500	Ausführungsplan	Gellienhausen, Gleichen	AG=GNC/Geotel AN=JU-BEtonbau
	Date	Name	
Gezeichnet	25.08.2023		Trassenlänge= 3155m
Bearbeitet			Plan/Zeichnungsnummer: 11/11
Geprüft			Achtung! Änderungen sind mit der Bauleitung abzusprechen