


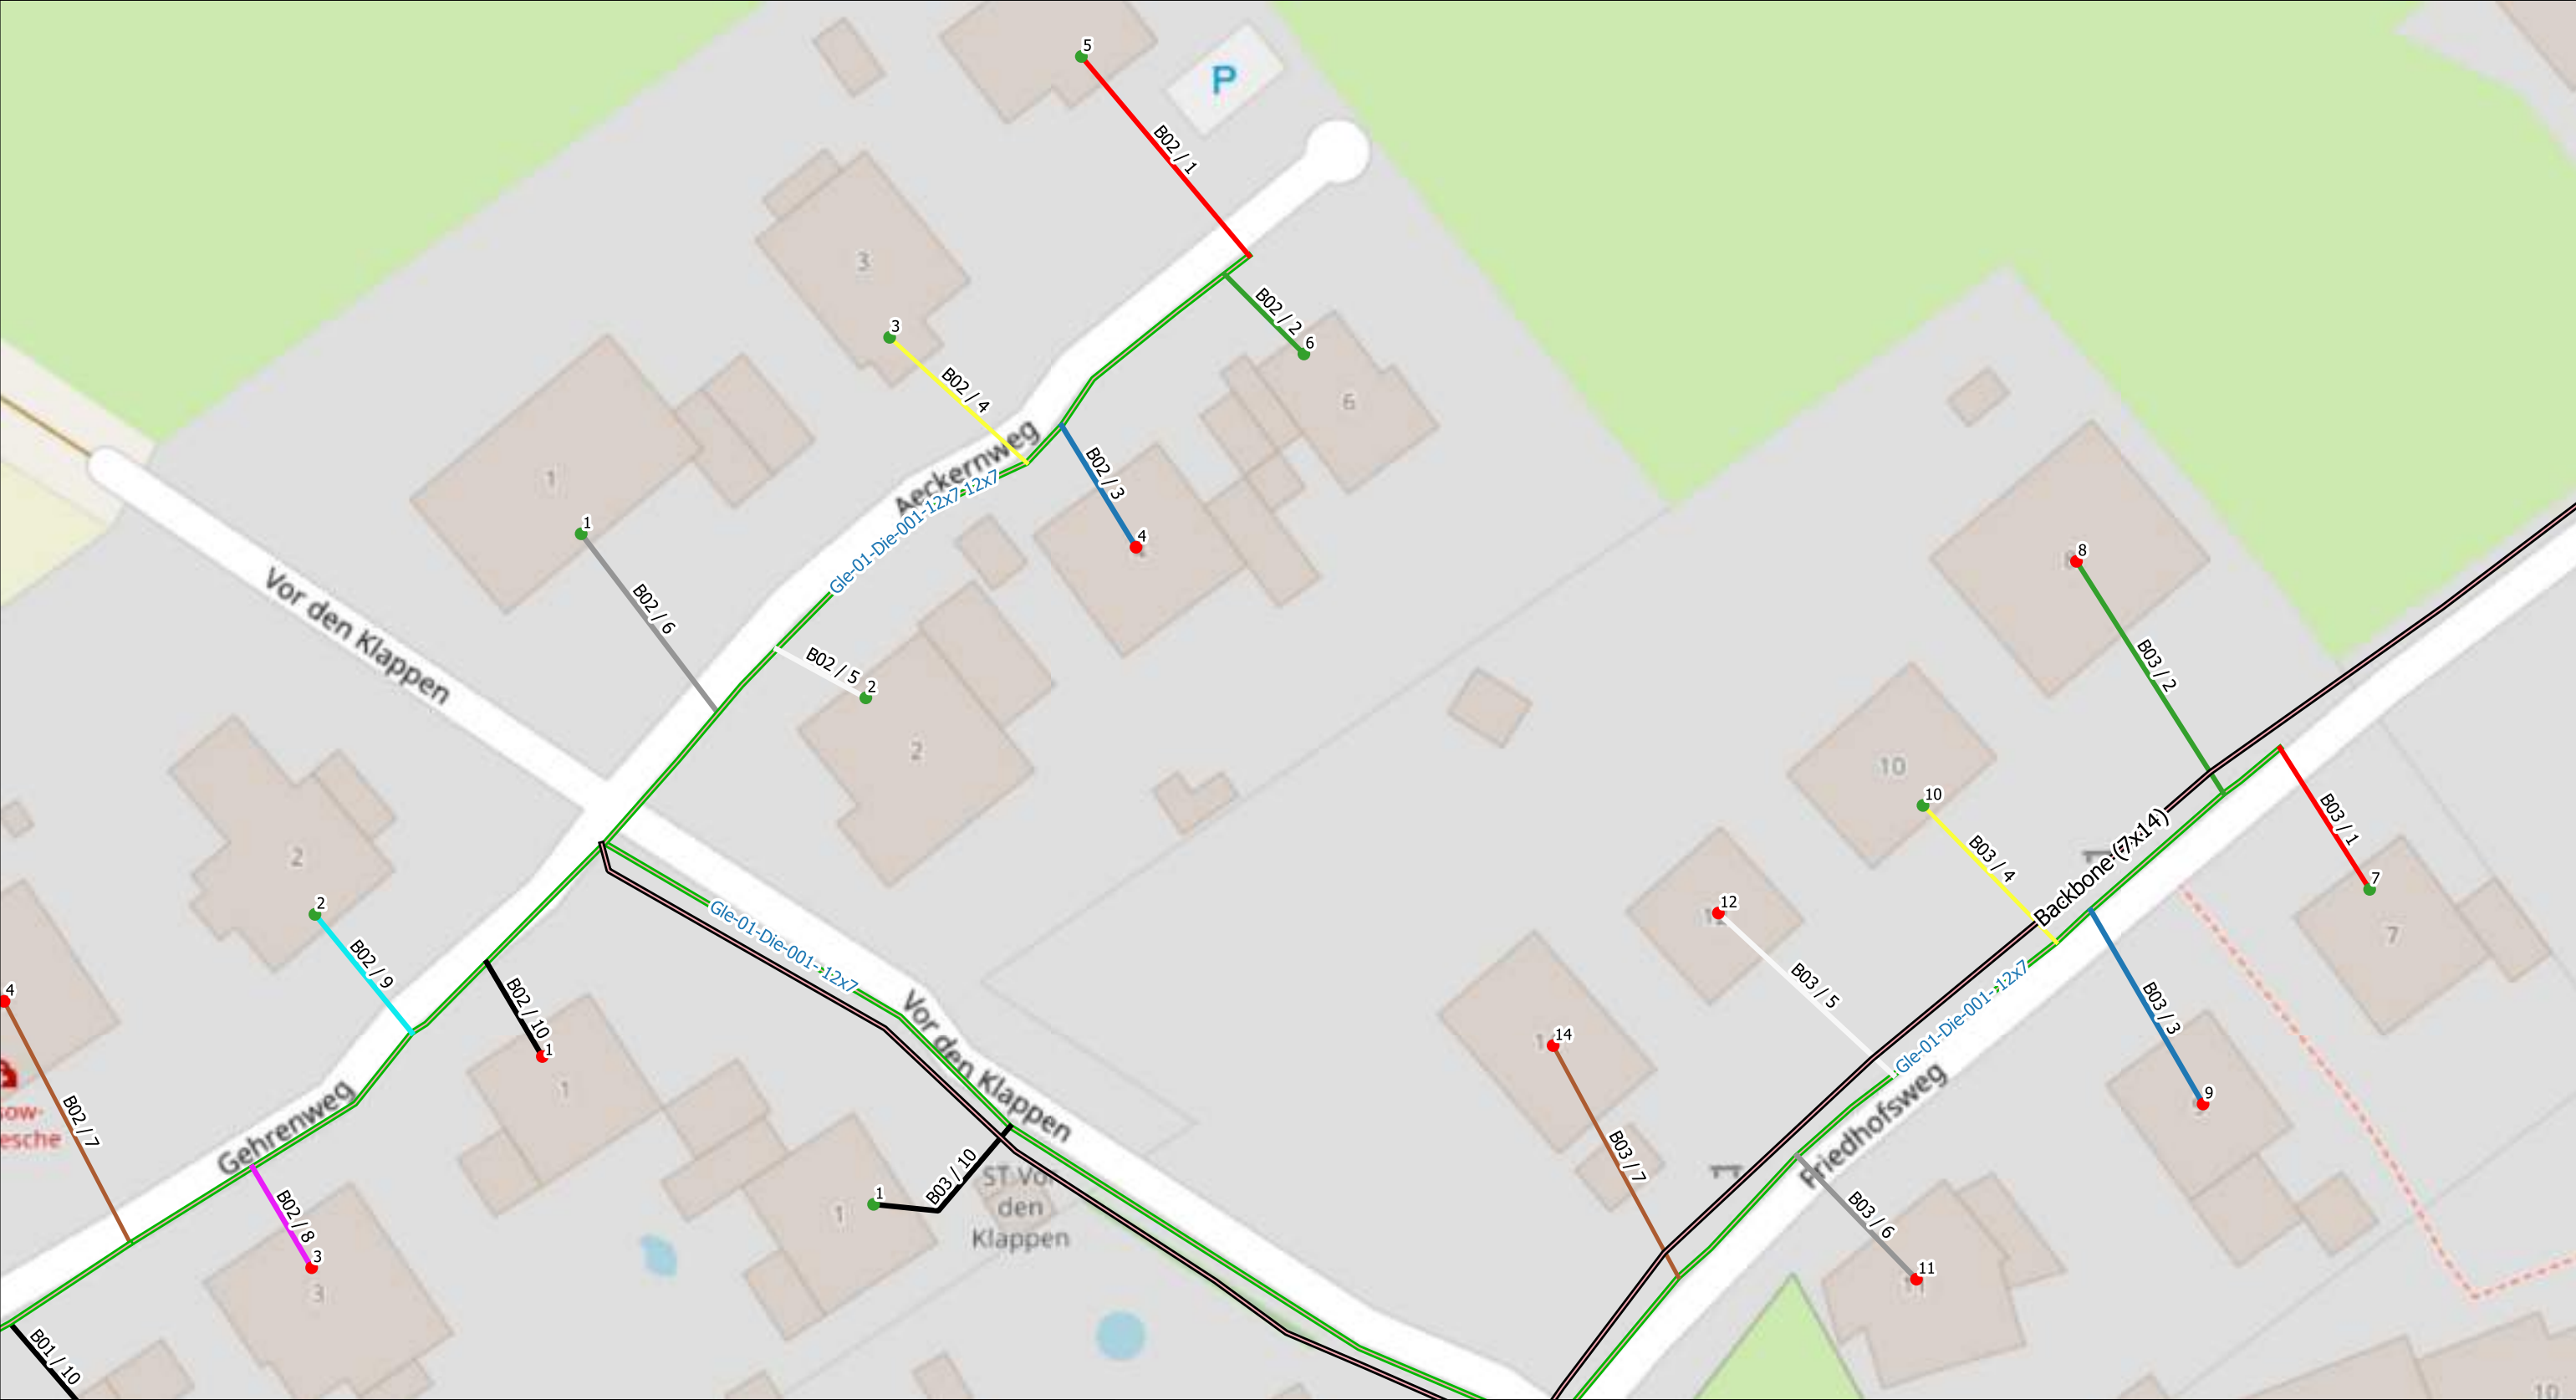
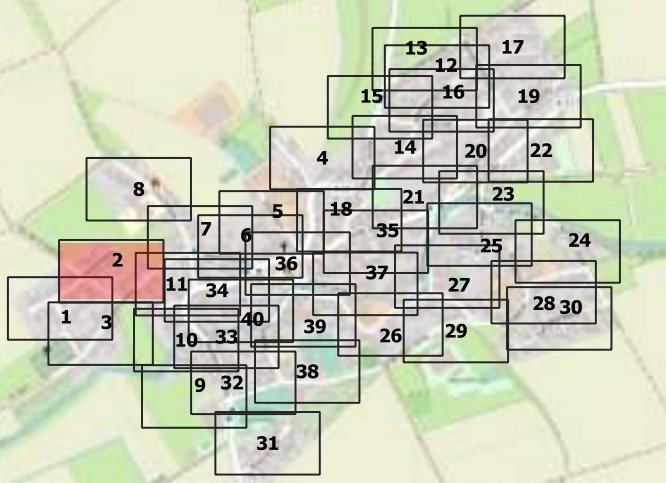


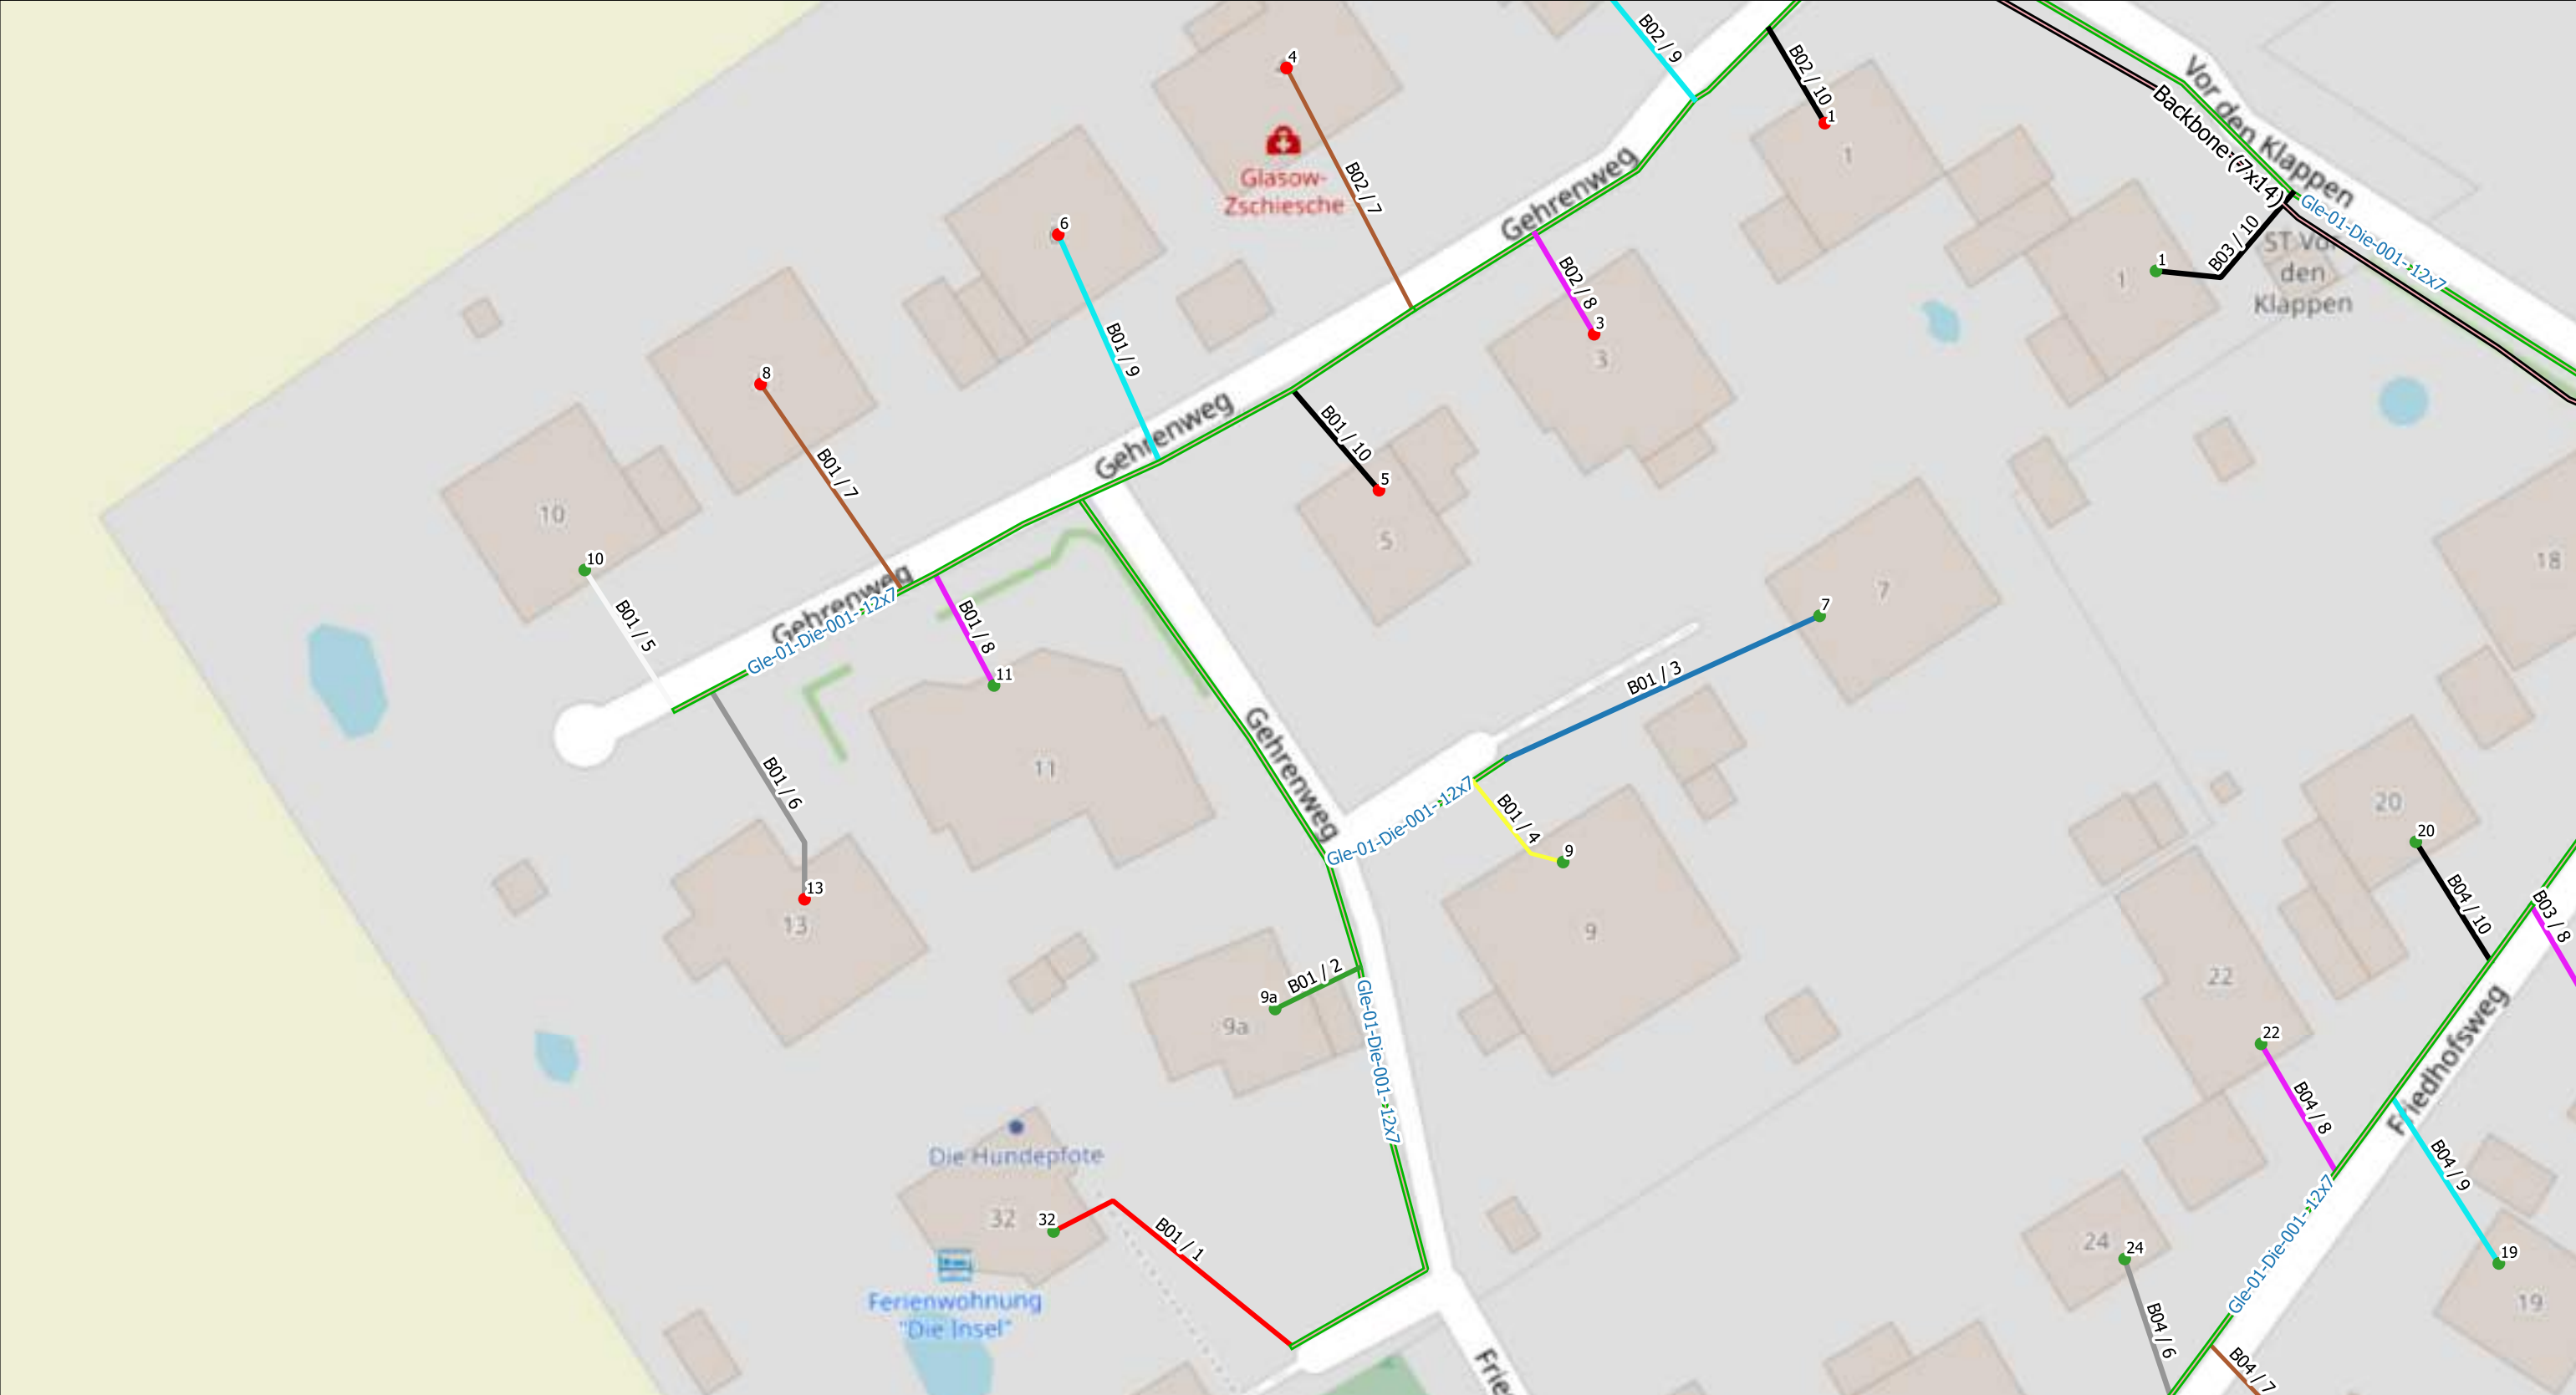

Legende:  MFG  1(Active)  2(Passive)  1(48)  2(96)  Rohrverband(12x7/4)  Backbone(7x14/10) NVT: 	Scale 1:500	Ausführungsplan	Diemanden, Gleichen	AG=GNC/Geotel AN=JU-BEtonbau	
	Gezeichnet	Date	Name	Trassenlänge= 8517m	
	Bearbeitet	11.09.2023			
	Geprüft				Plan/Zeichnungsnummer:1/40
					Achtung! Änderungen sind mit der Bauleitung abzusprechen

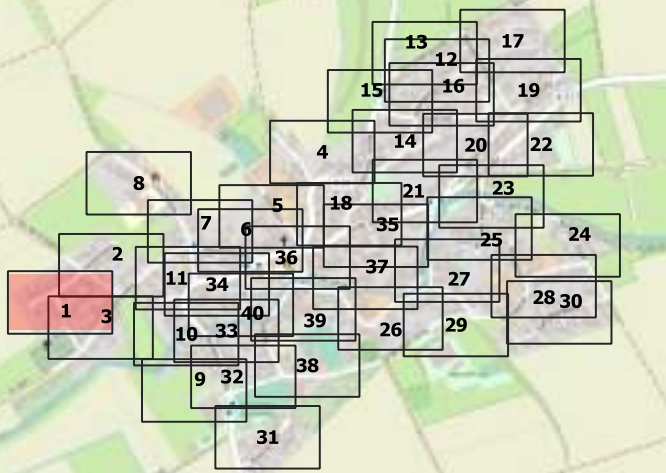

Legende:  MFG  1(Active)  2(Passive) NVT:  1(48)  2(96)  Rohrverband(12x7/4)  Backbone(7x14/10) Liegenschaften:  1  3 	Scale 1:500	Ausführungsplan	Diemanden, Gleichen	AG=GNC/Geotel AN=JU-BEtonbau	
	Gezeichnet	Date	Name	Trassenlänge= 8517m	
	Bearbeitet	11.09.2023			
	Geprüft				Plan/Zeichnungsnummer:2/40
					Achtung! Änderungen sind mit der Bauleitung abzusprechen

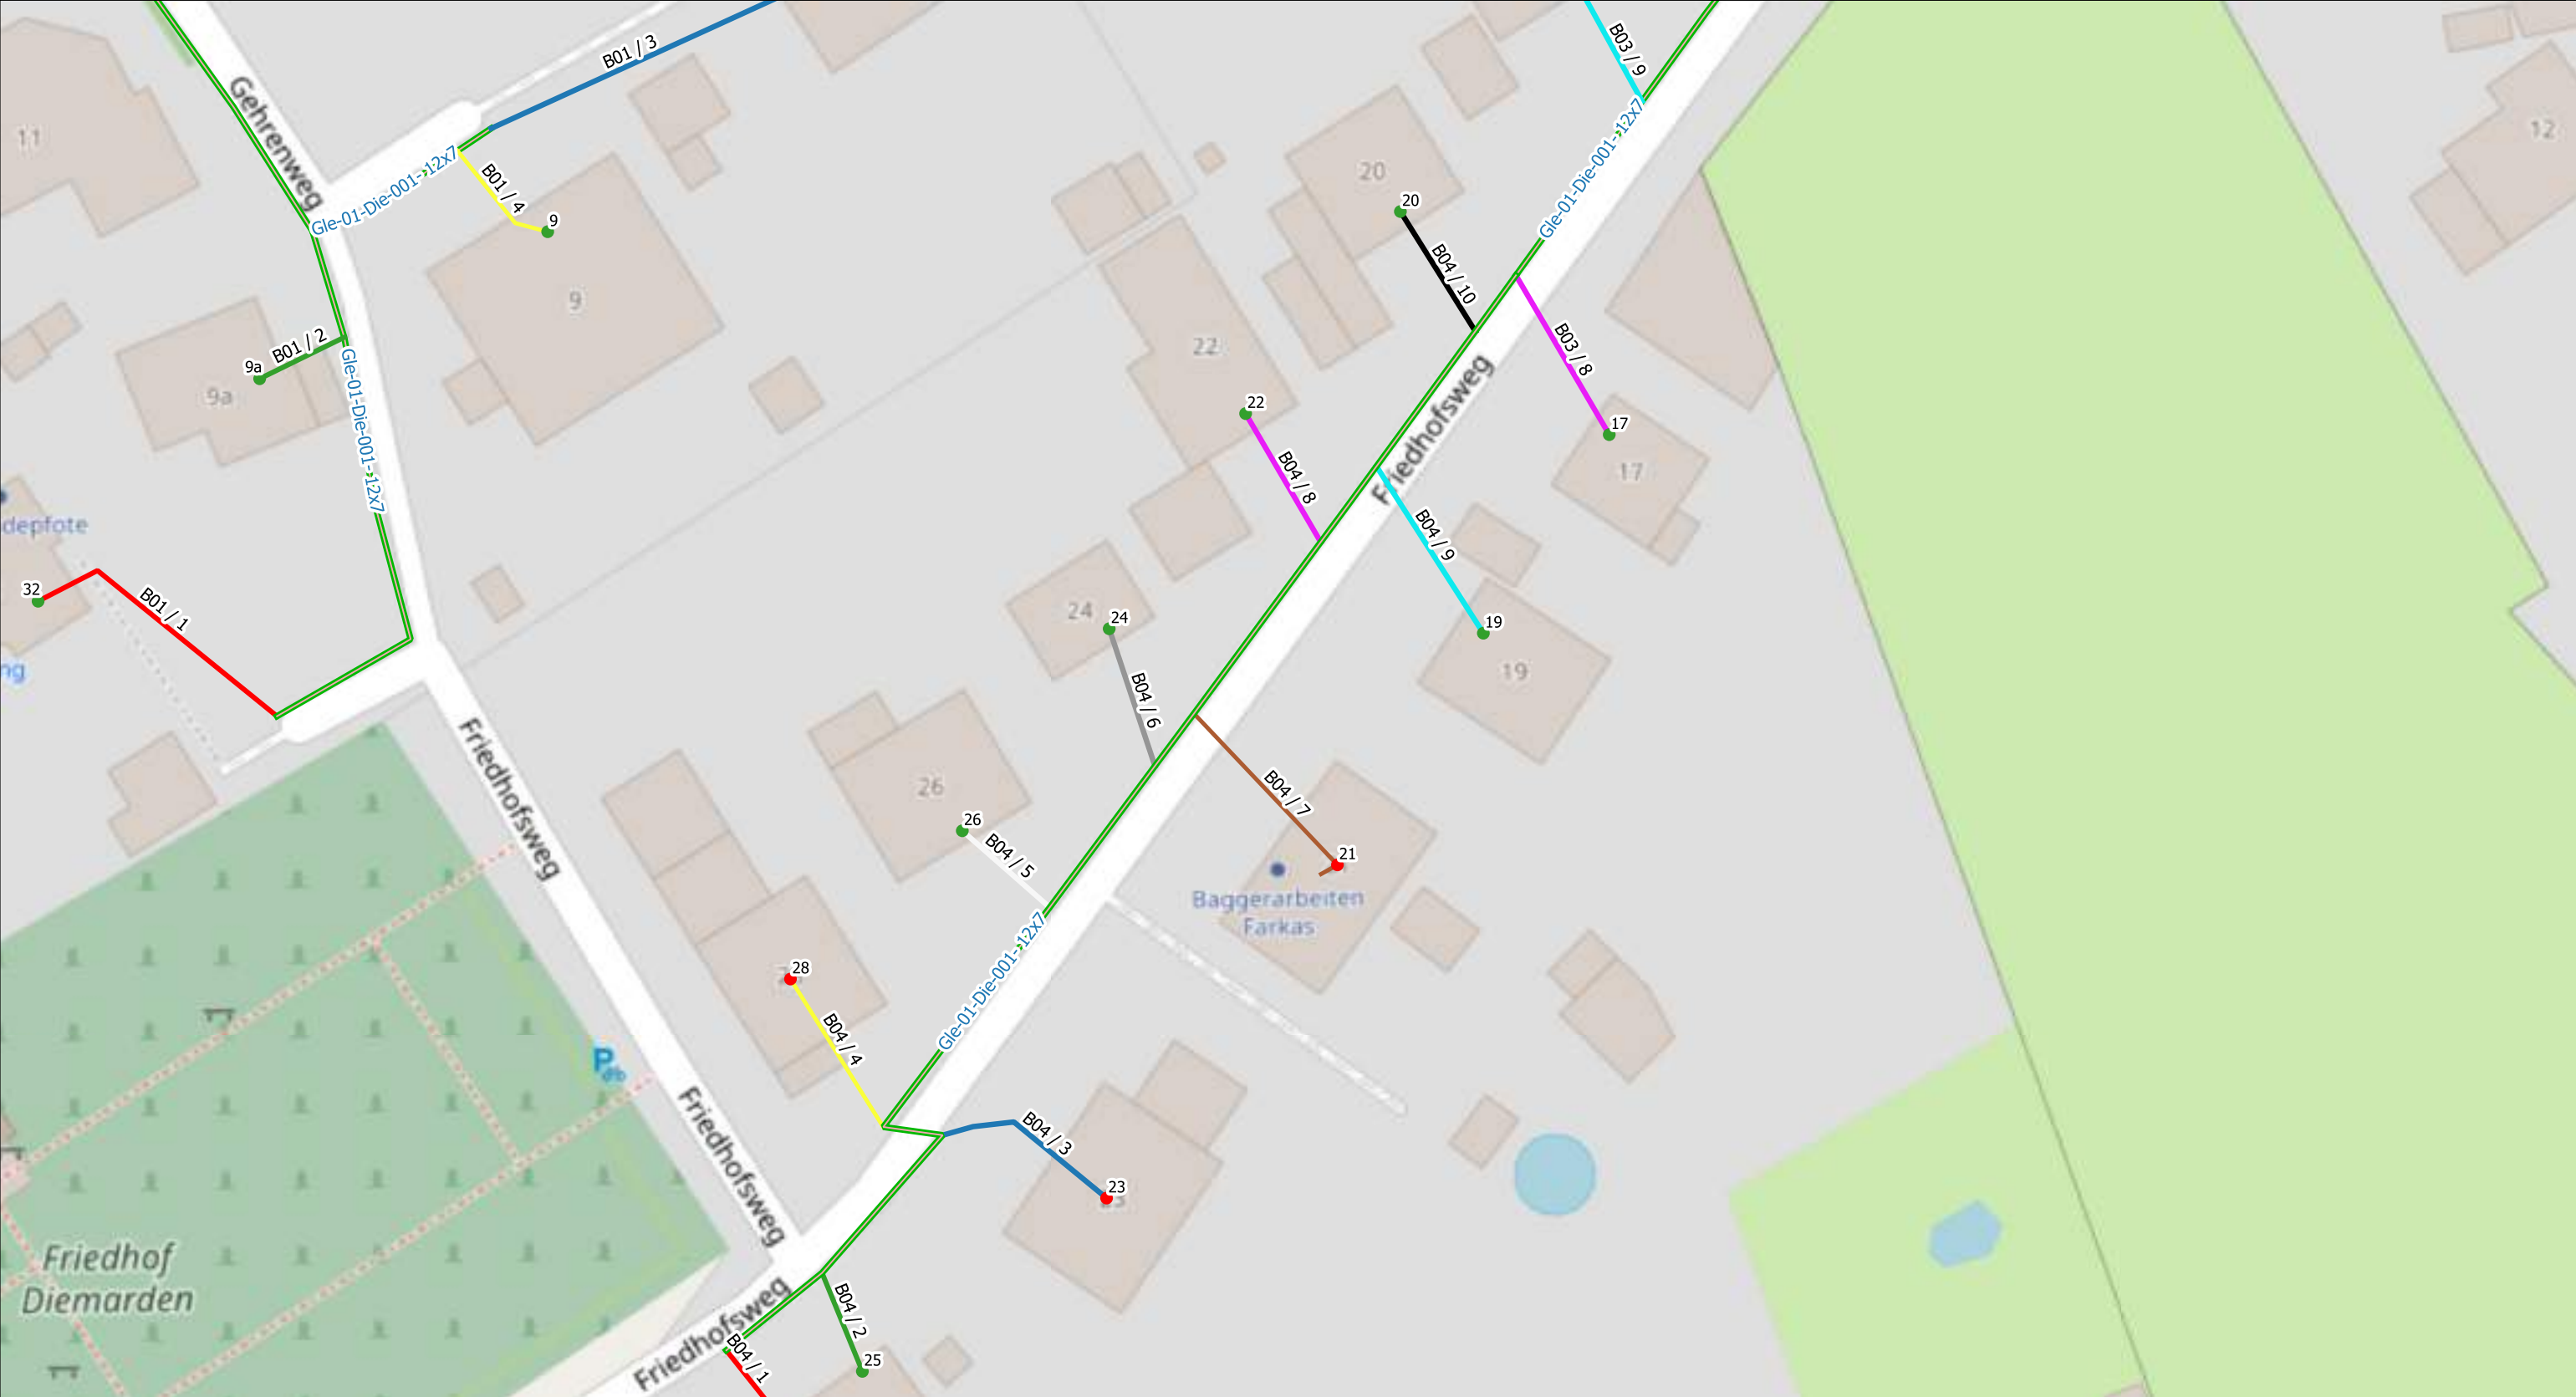

Legende:


-  MFG

 NVT:
-  1(48)


 2(96)
-  1(Active)


 2(Active)
-  2(Passive)

 Rohrverband(12x7/4)
-  Backbone(7x14/10)

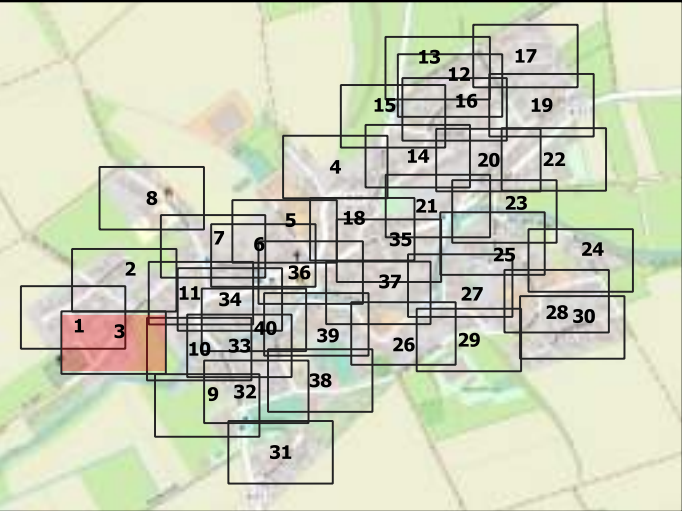


Scale 1:500	Ausführungsplan	Diemanden, Gleichen	AG=GNC/Geotel AN=JU-BEtonbau
	Date	Name	
Gezeichnet	11.09.2023		Trassenlänge= 8517m
Bearbeitet			Plan/Zeichnungsnummer:5/40
Geprüft			Achtung! Änderungen sind mit der Bauleitung abzusprechen

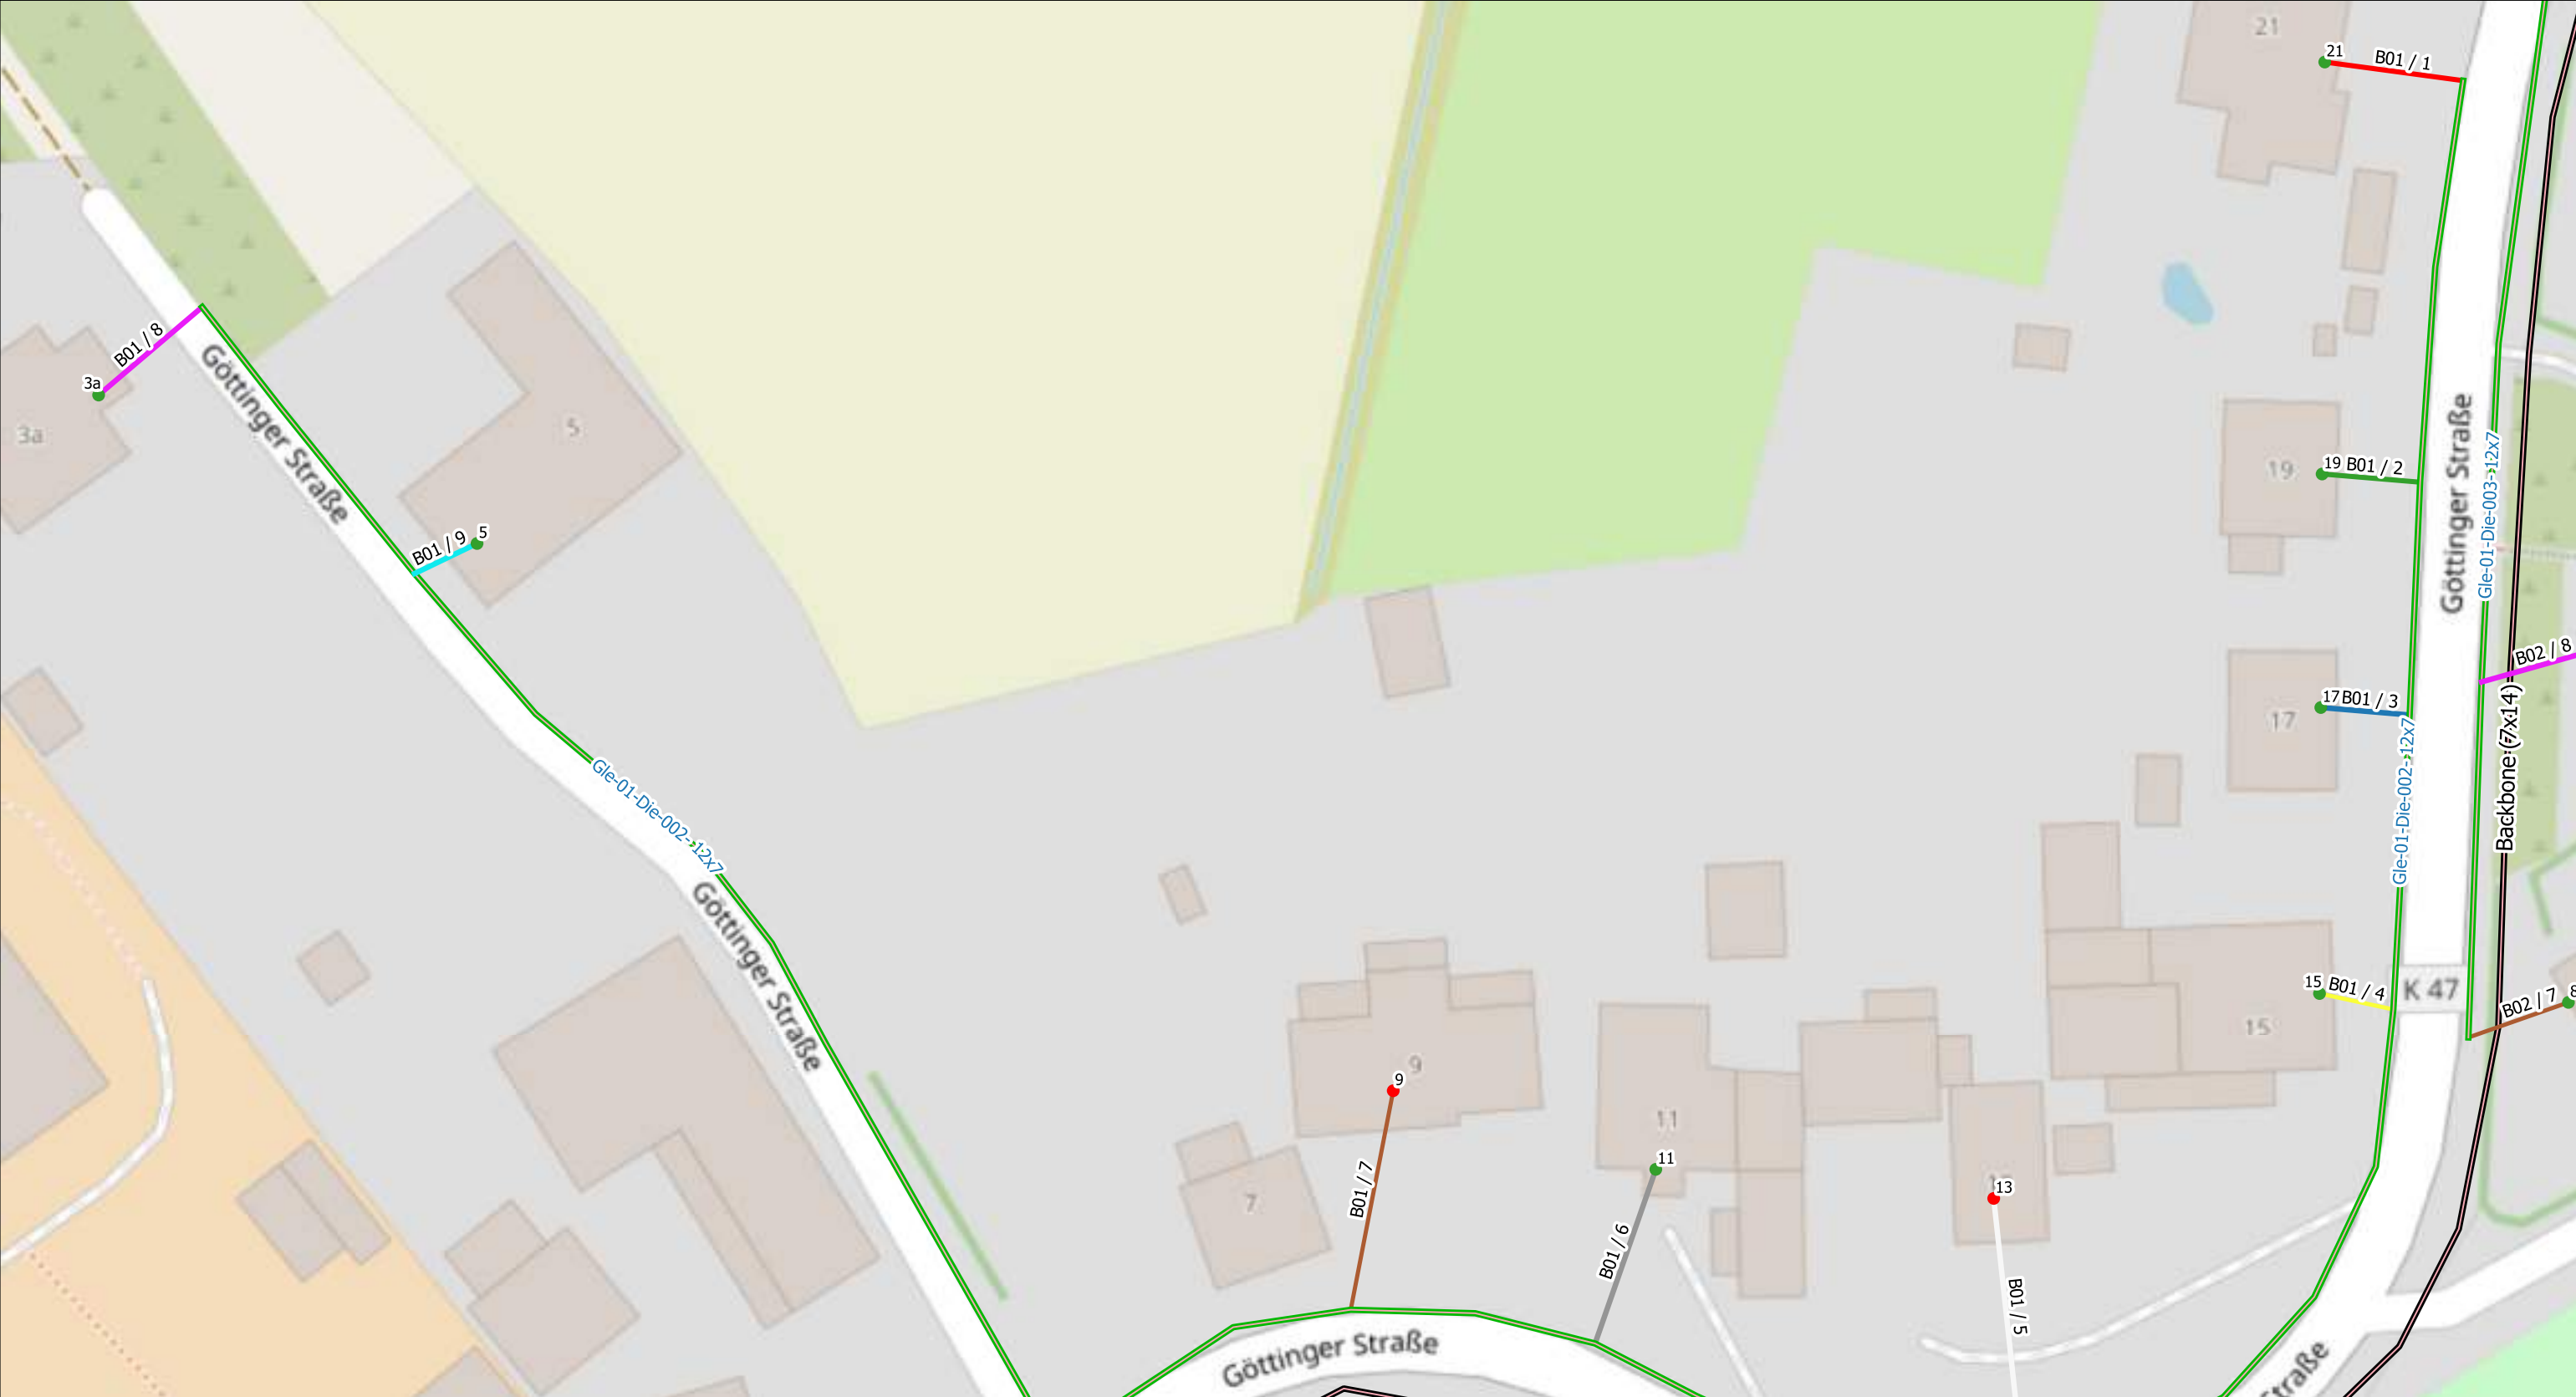

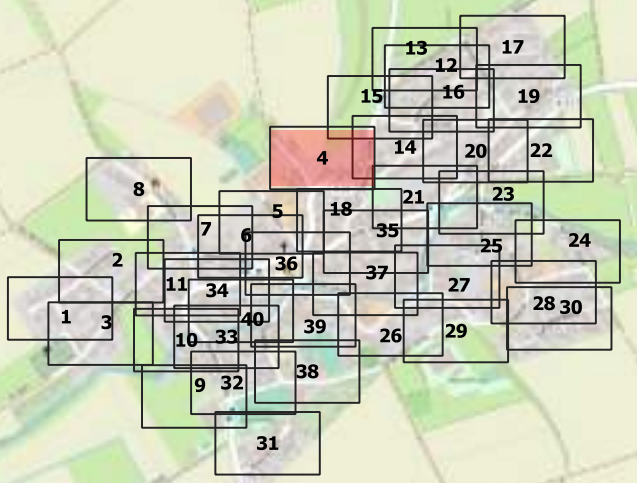Legende:  MFG  1(Active)  2(Passive) NVT:  1(48)  2(96)  Rohrverband(12x7/4)  Backbone(7x14/10) 	Scale 1:500	Ausführungsplan	Diemanden, Gleichen	AG=GNC/Geotel AN=JU-BEtonbau
		Date	Name	Trassenlänge= 8517m
	Gezeichnet	11.09.2023		
	Bearbeitet			Plan/Zeichnungsnummer:5/40
	Geprüft			Achtung! Änderungen sind mit der Bauleitung abzusprechen



Legende: MFG Liegenschaften: 1(Active) 2(Passive) NVT: 1(48) 2(96) Rohrverband(12x7/4) Backbone(7x14/10)	Scale 1:500	Ausführungsplan	Diemanden, Gleichen	AG=GNC/Geotel AN=JU-BEtonbau
	Gezeichnet	Date	Name	Trassenlänge= 8517m
	Bearbeitet	11.09.2023		Plan/Zeichnungsnummer:5/40
	Geprüft			Achtung! Änderungen sind mit der Bauleitung abzusprechen

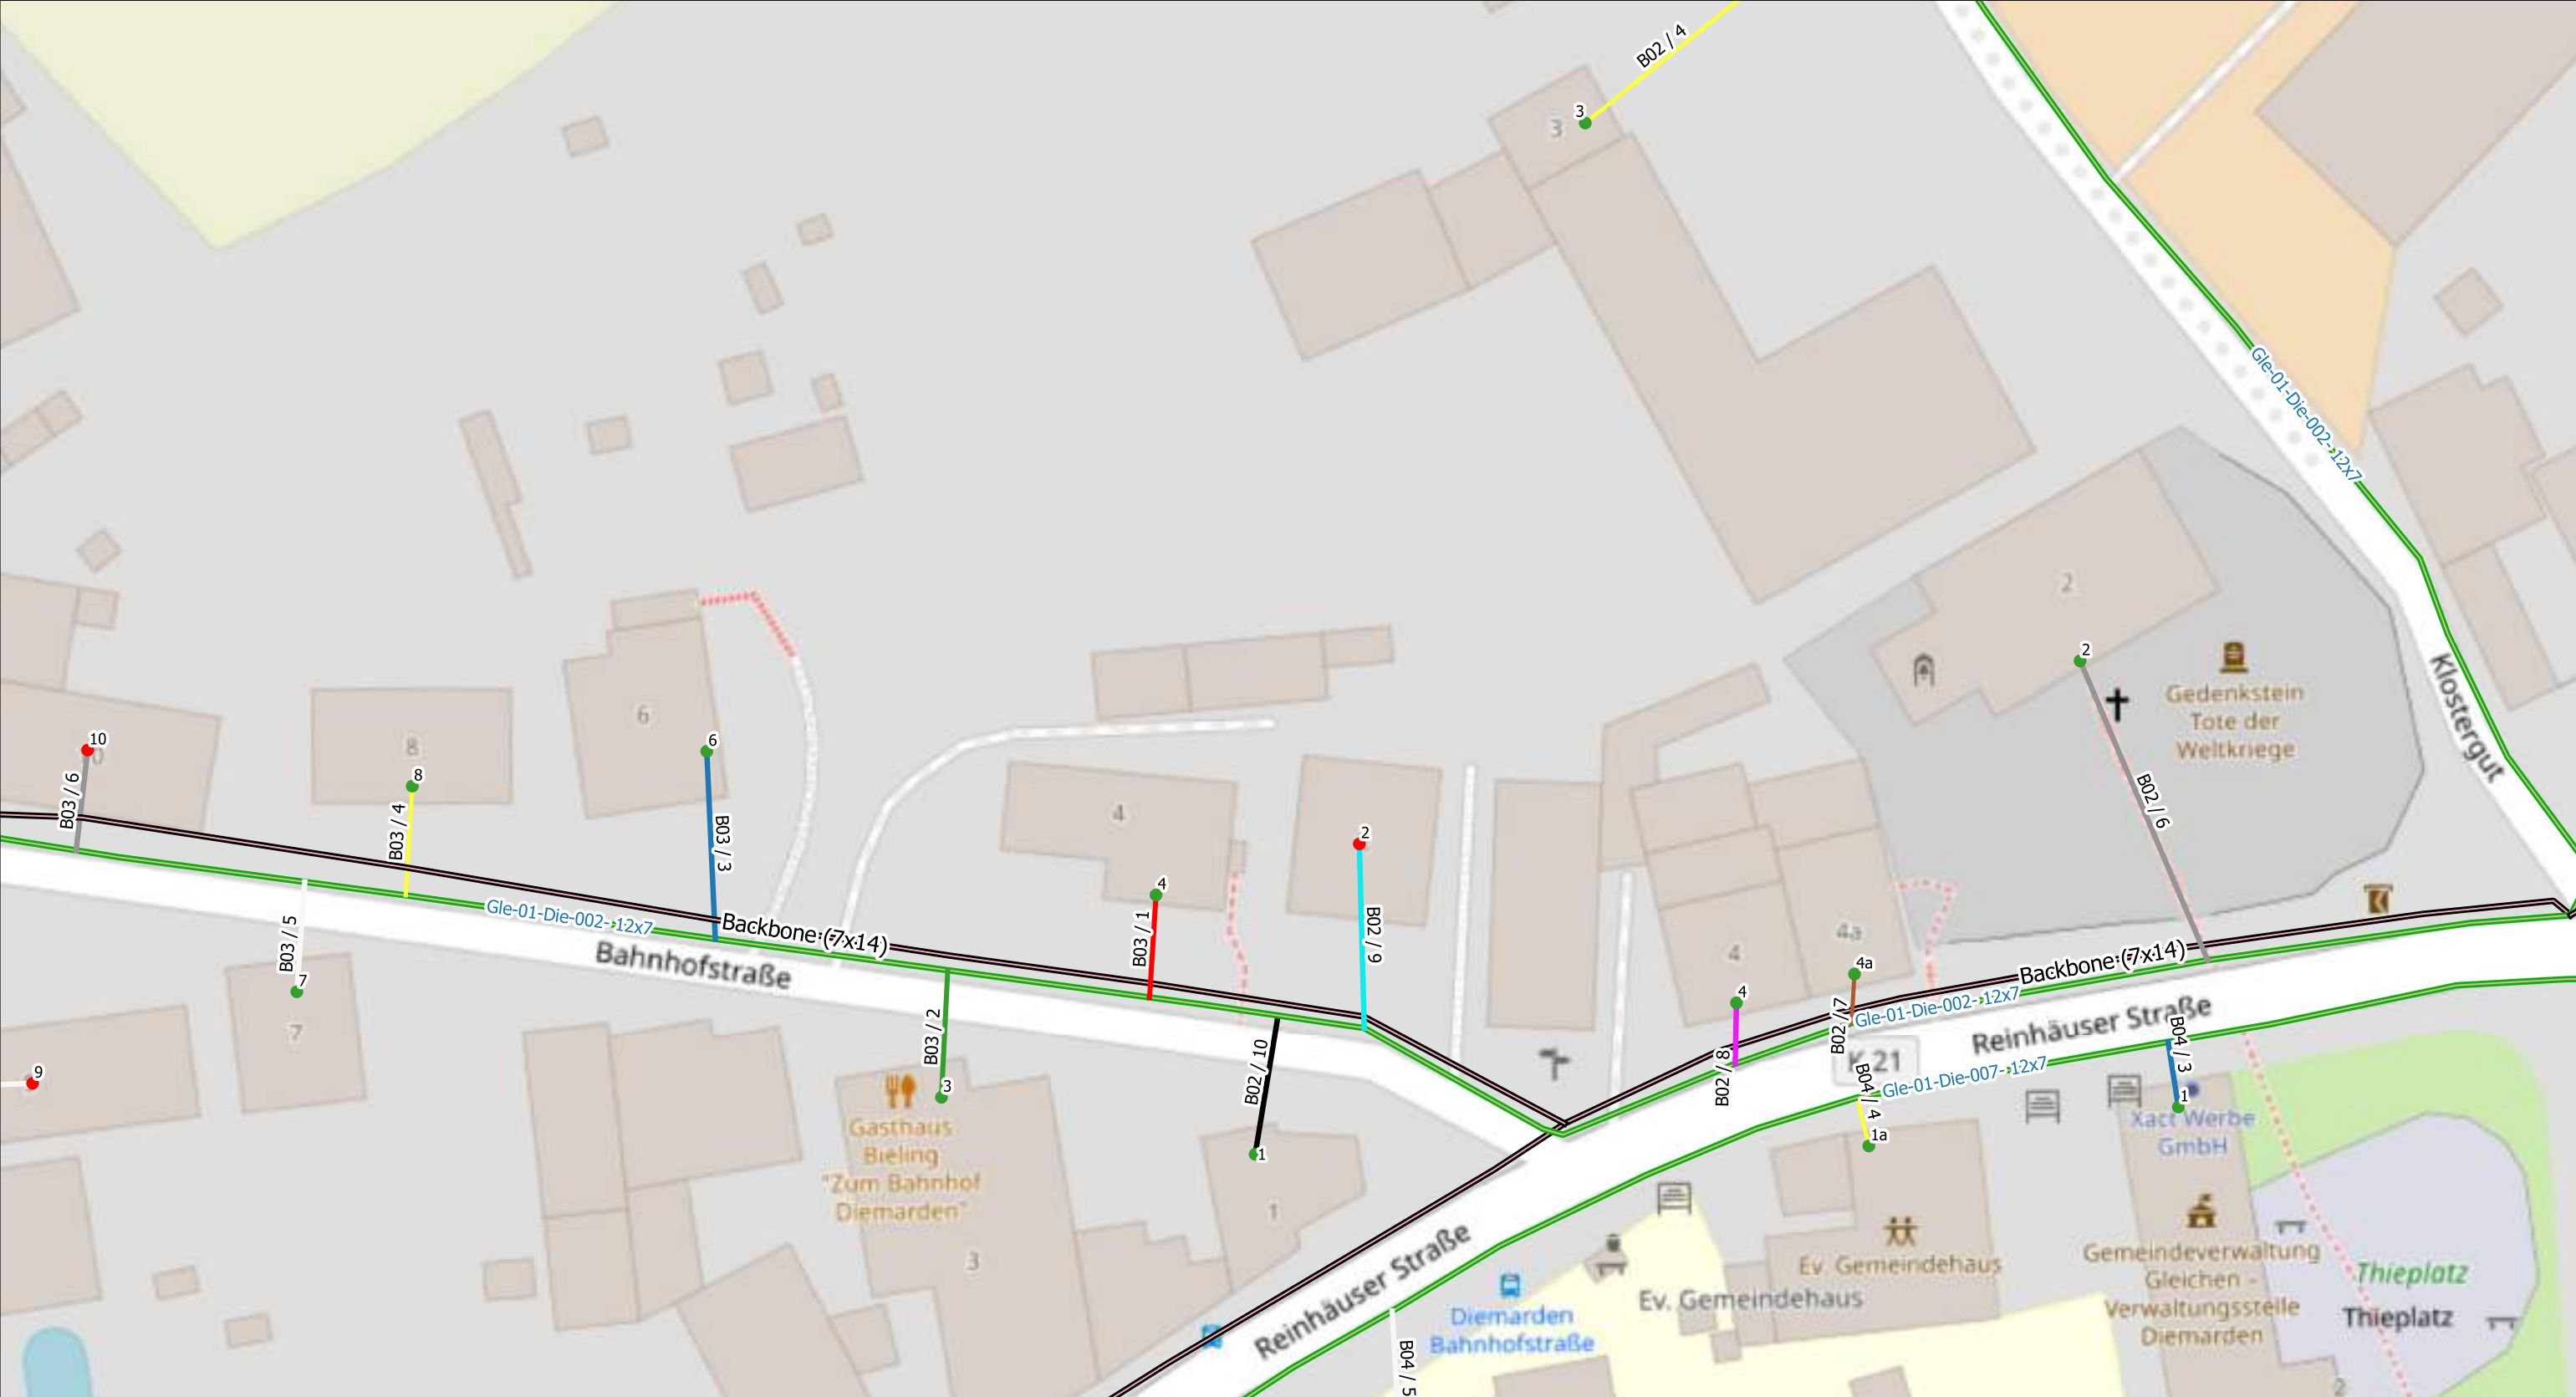

Legende:



MFG



1(Active)



2(Passive)



1(48)



2(96)




Rohrverband(12x7/4)




Backbone(7x14/10)

NVT:

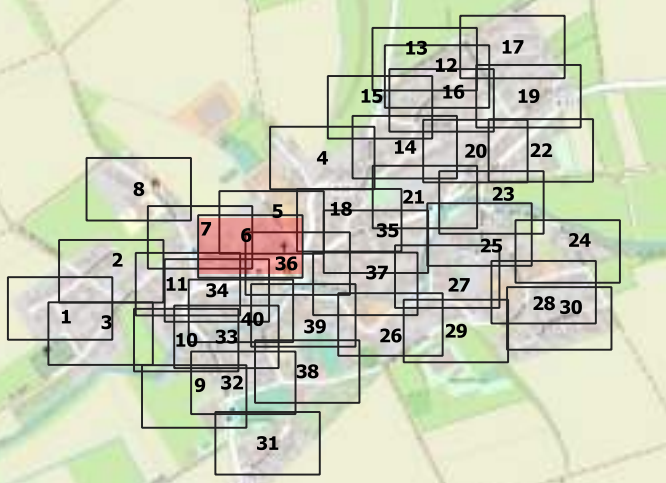


Scale 1:500	Ausführungsplan	Diemanden, Gleichen	AG=GNC/Geotel AN=JU-BEtonbau
	Date	Name	Trassenlänge= 8517m
Gezeichnet	11.09.2023		
Bearbeitet			Plan/Zeichnungsnummer:5/40
Geprüft			Achtung! Änderungen sind mit der Bauleitung abzusprechen

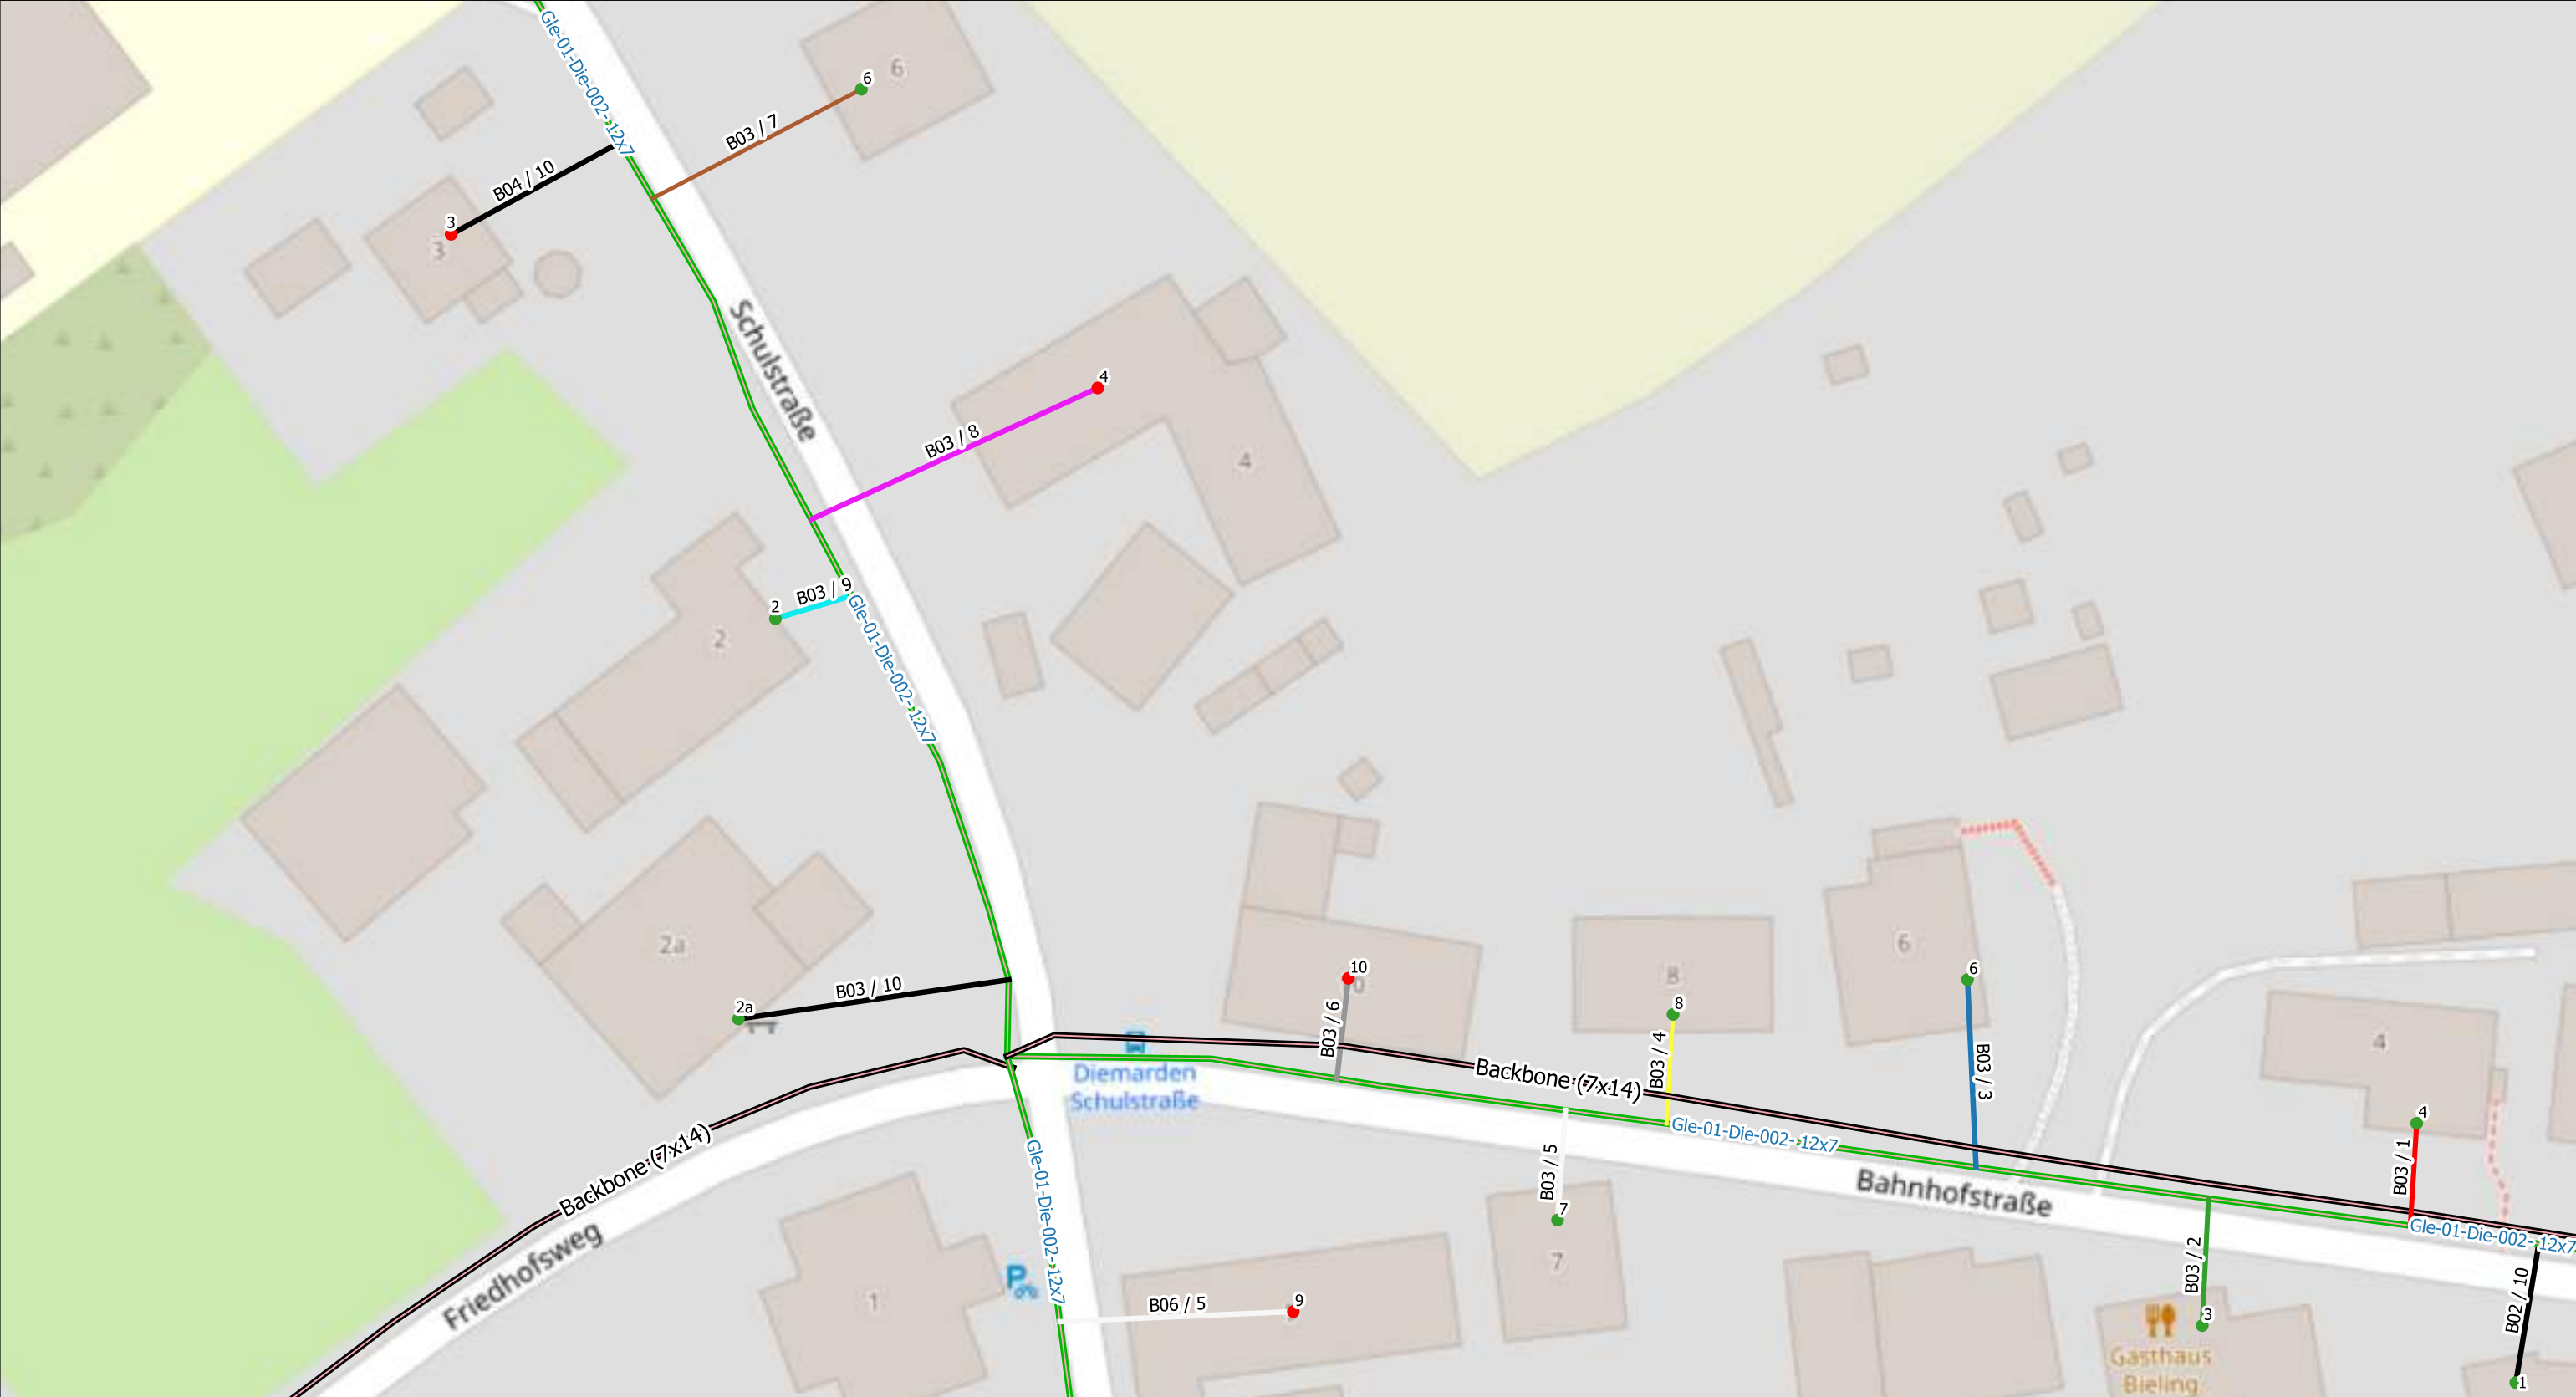


Legende:

- MFG
- Liegenschaften:
- 1(Active)
 - 2(Passive)
 - Rohrverband(12x7/4)
 - Backbone(7x14/10)
- NVT:
- 1(48)
 - 2(96)

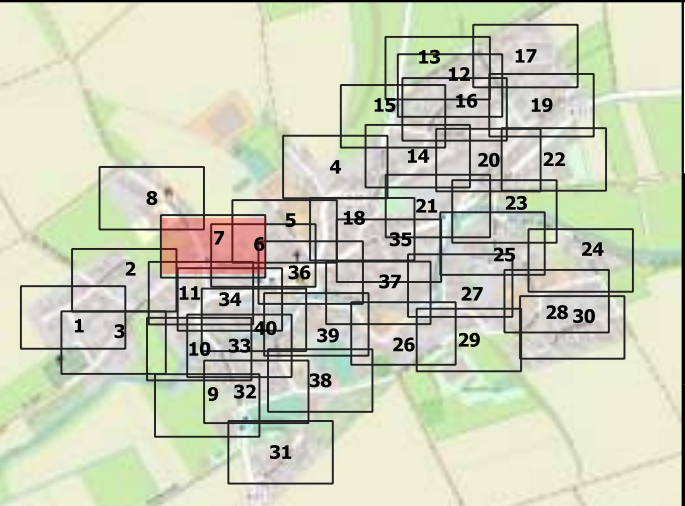

Scale 1:500	Ausführungsplan	Diemanden, Gleichen	AG=GNC/Geotel AN=JU-BEtonbau
	Date	Name	
Gezeichnet	11.09.2023		Trassenlänge= 8517m
Bearbeitet			Plan/Zeichnungsnummer:5/40
Geprüft			Achtung! Änderungen sind mit der Bauleitung abzusprechen

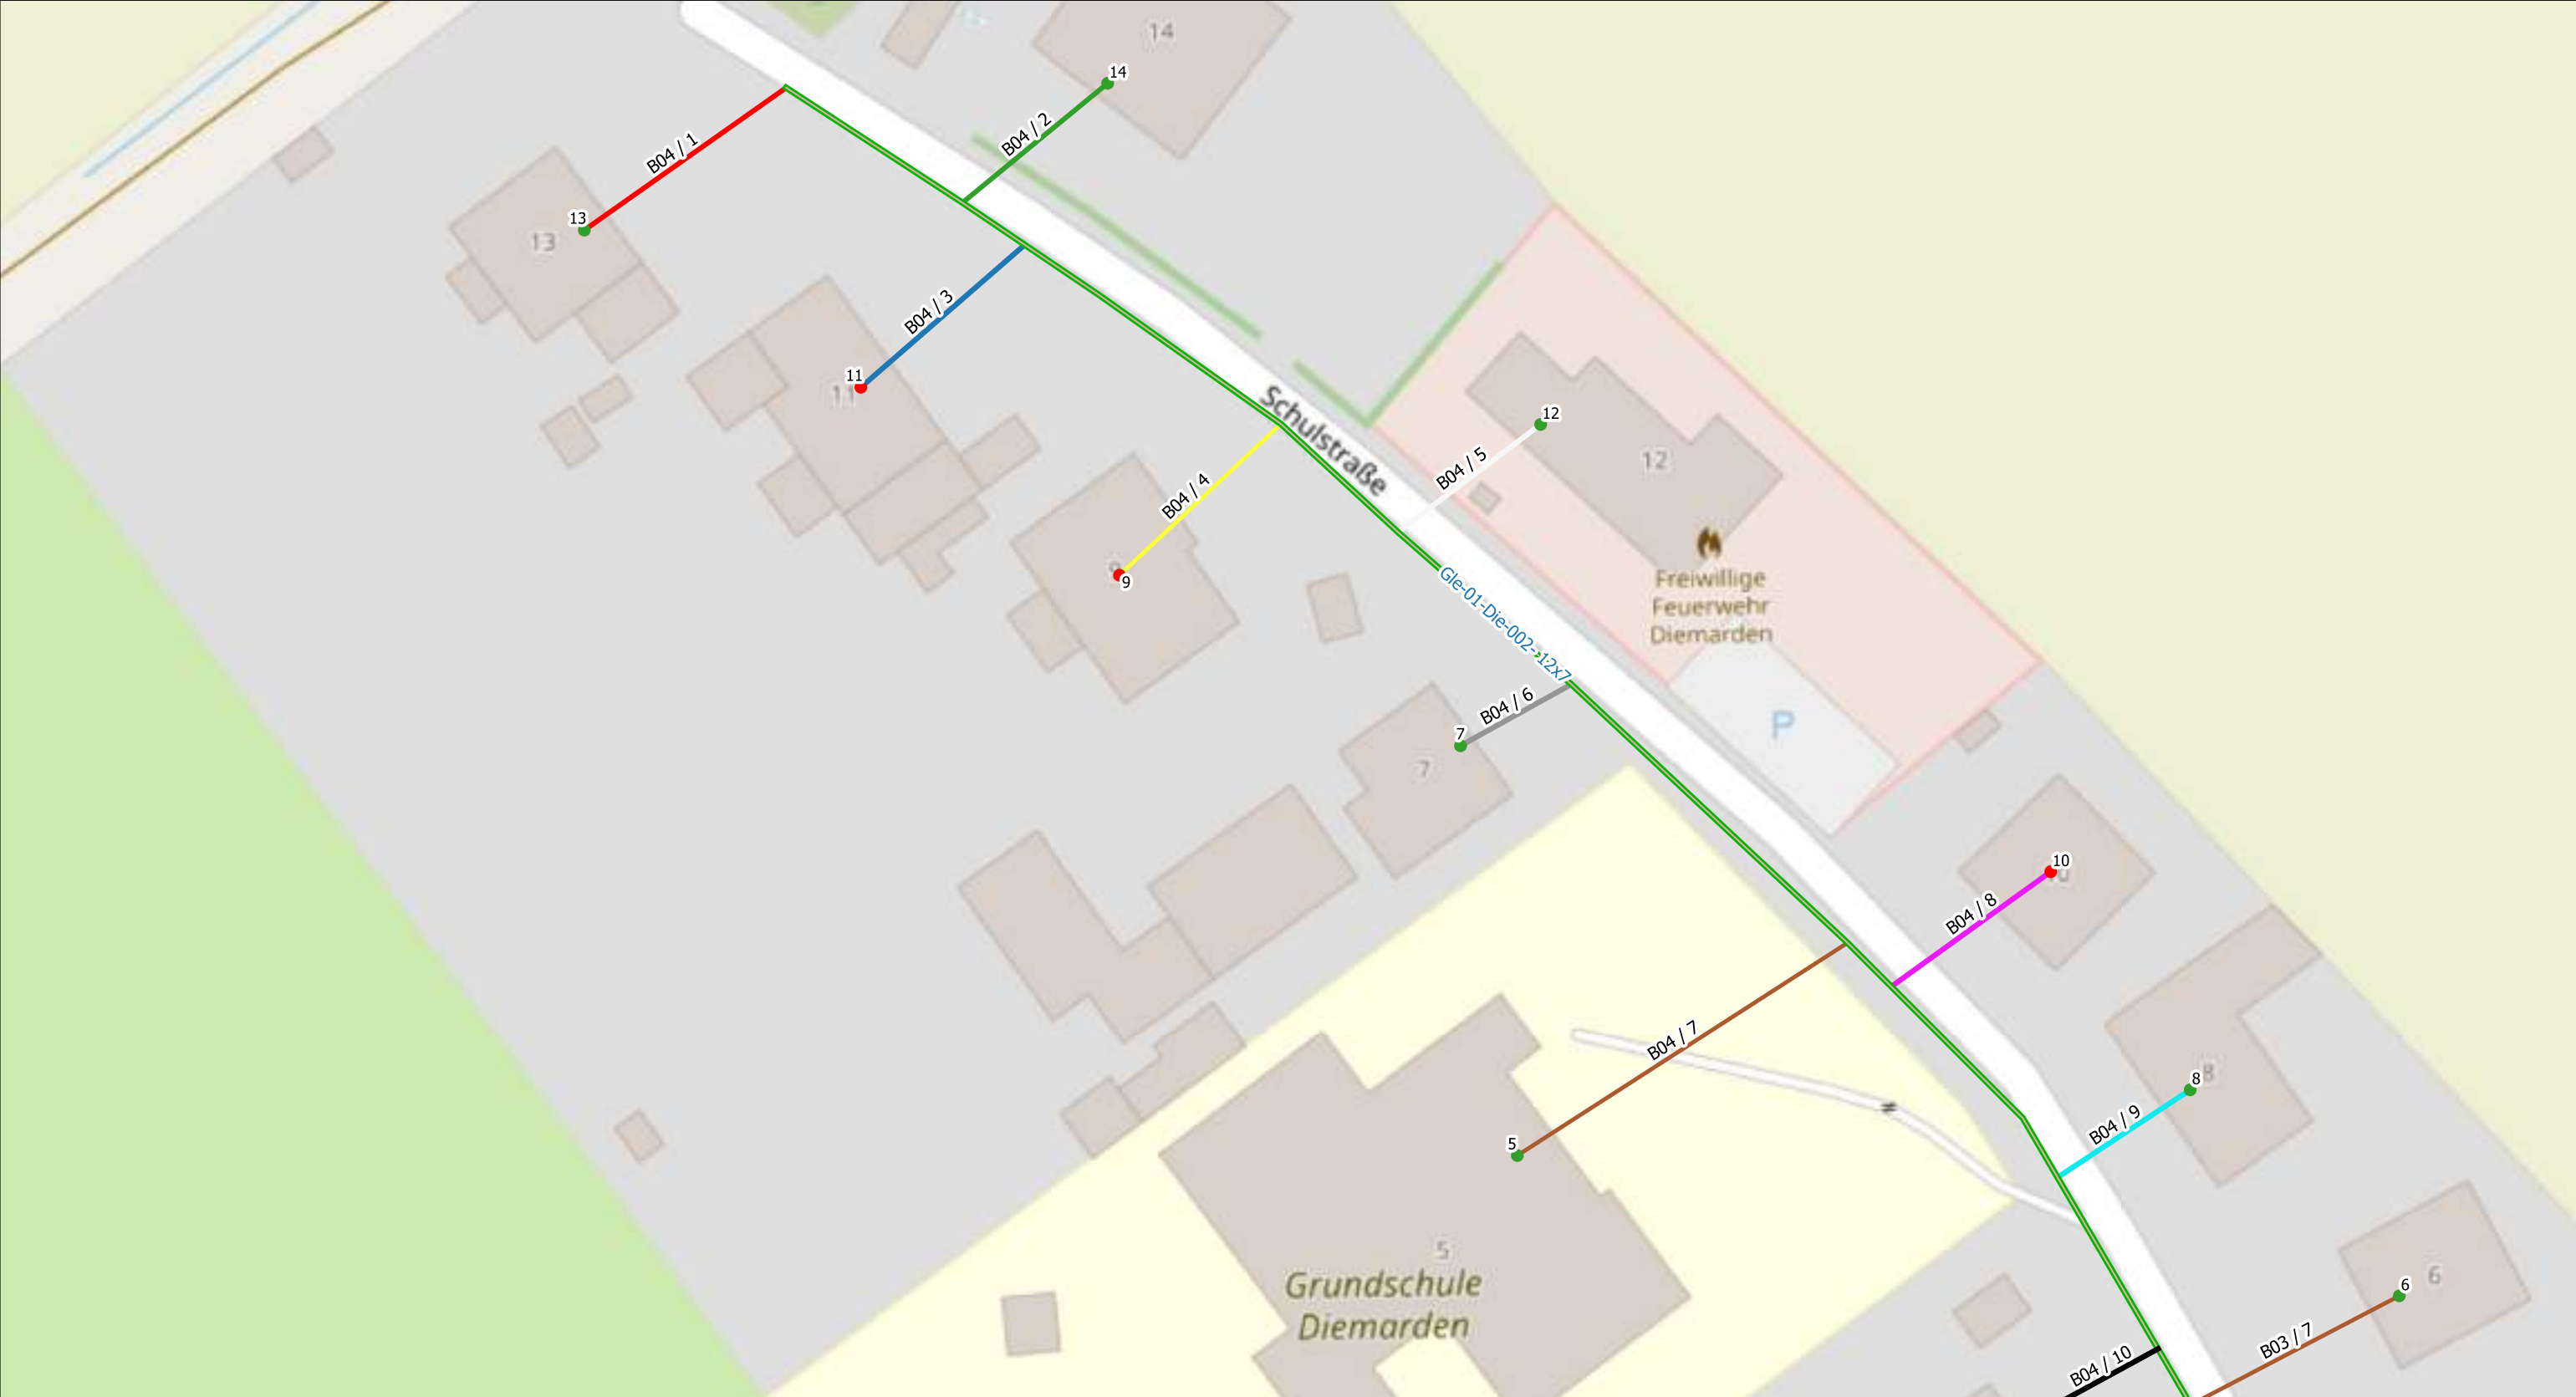

Legende:

-  MFG

 1(Active)


 2(Passive)
- NVT:

 1(48)


 2(96)

 Rohrverband(12x7/4)

 Backbone(7x14/10)

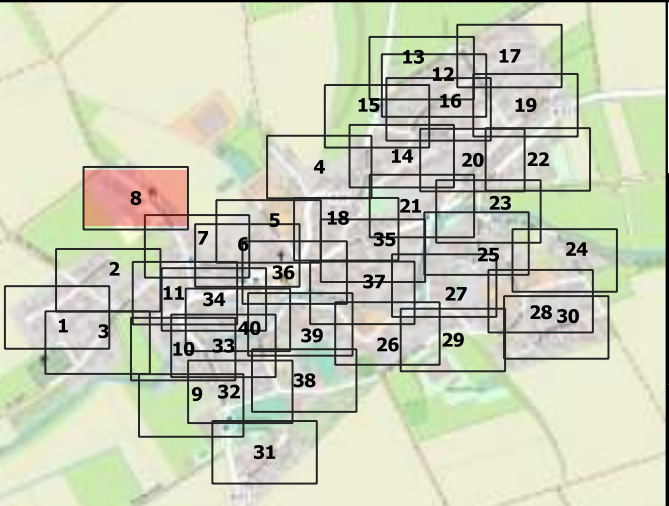

Scale 1:500	Ausführungsplan	Diemanden, Gleichen	AG=GNC/Geotel AN=JU-BEtonbau
	Date	Name	Trassenlänge= 8517m
	Gezeichnet	11.09.2023	
Bearbeitet			Plan/Zeichnungsnummer:5/40
Geprüft			Achtung! Änderungen sind mit der Bauleitung abzusprechen

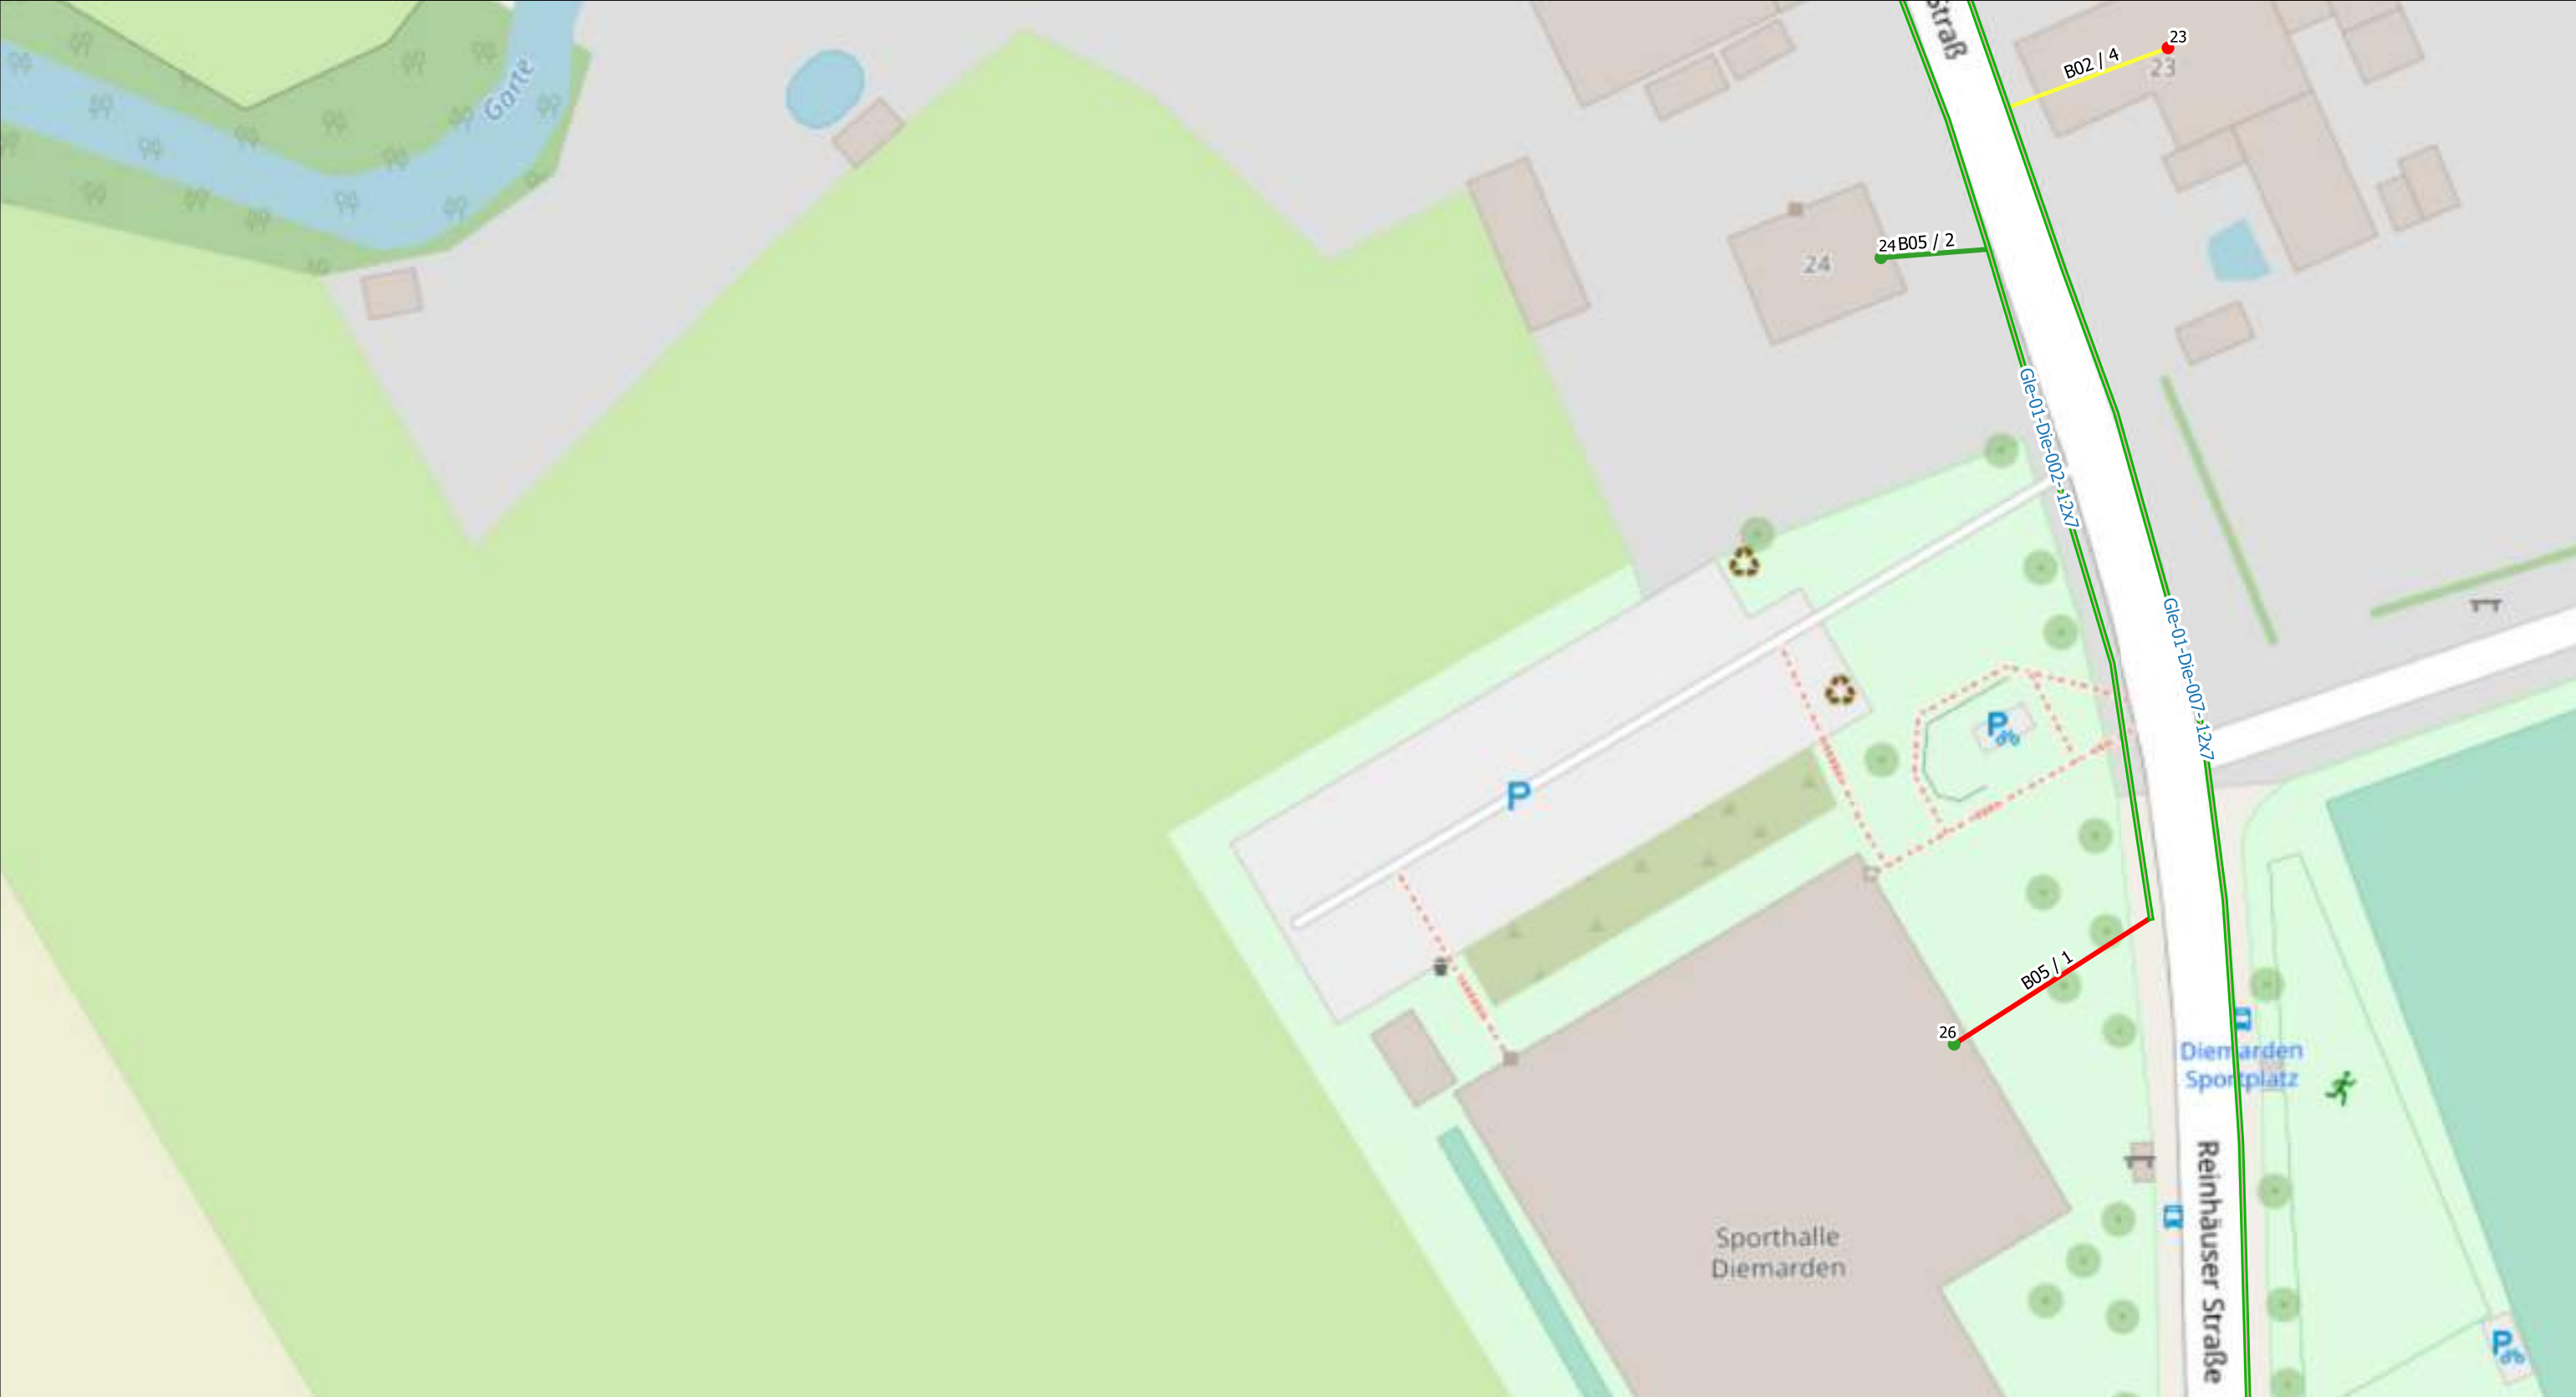

Legende:

-  MFG


 1(Active)

 2(Passive)
-  1(48)

 2(96)

 Rohrverband(12x7/4)

 Backbone(7x14/10)

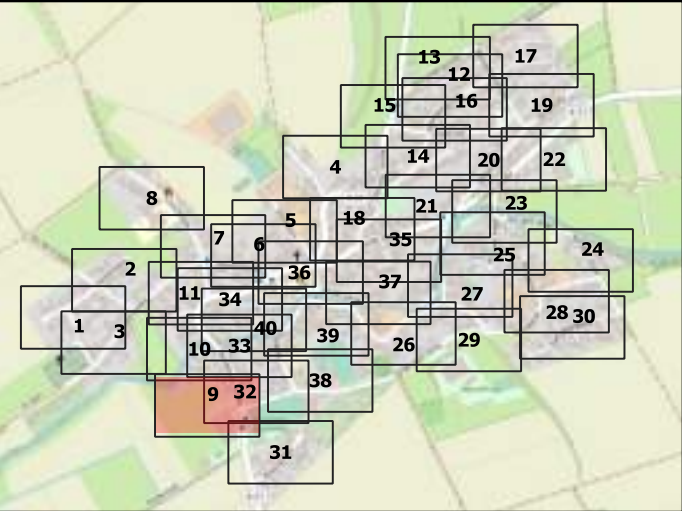


Scale 1:500	Ausführungsplan	Diemanden, Gleichen	AG=GNC/Geotel AN=JU-BEtonbau
	Date	Name	Trassenlänge= 8517m
Gezeichnet	11.09.2023		
Bearbeitet			Plan/Zeichnungsnummer:5/40
Geprüft			Achtung! Änderungen sind mit der Bauleitung abzusprechen





Legende:


- MFG
- Liegenschaften:
- 1(Active)
 - 2(Passive)
- NVT:
- 1(48)
 - 2(96)
 - Rohrverband(12x7/4)
 - Backbone(7x14/10)

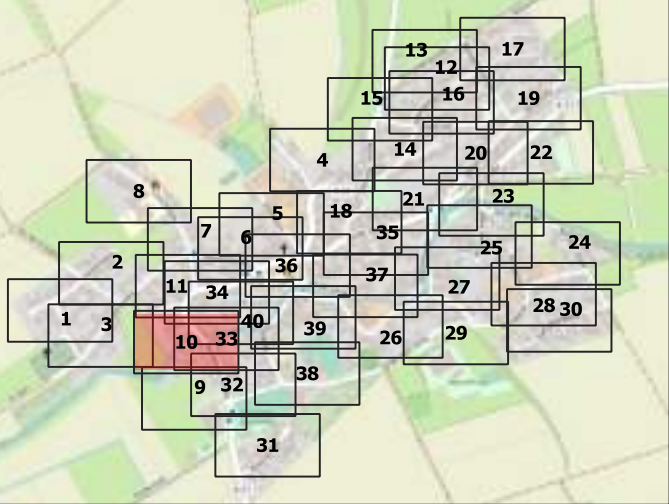


Scale 1:500	Ausführungsplan	Diemanden, Gleichen	AG=GNC/Geotel AN=JU-BEtonbau
	Date	Name	Trassenlänge= 8517m
Gezeichnet	11.09.2023		
Bearbeitet			Plan/Zeichnungsnummer:5/40
Geprüft			Achtung! Änderungen sind mit der Bauleitung abzusprechen

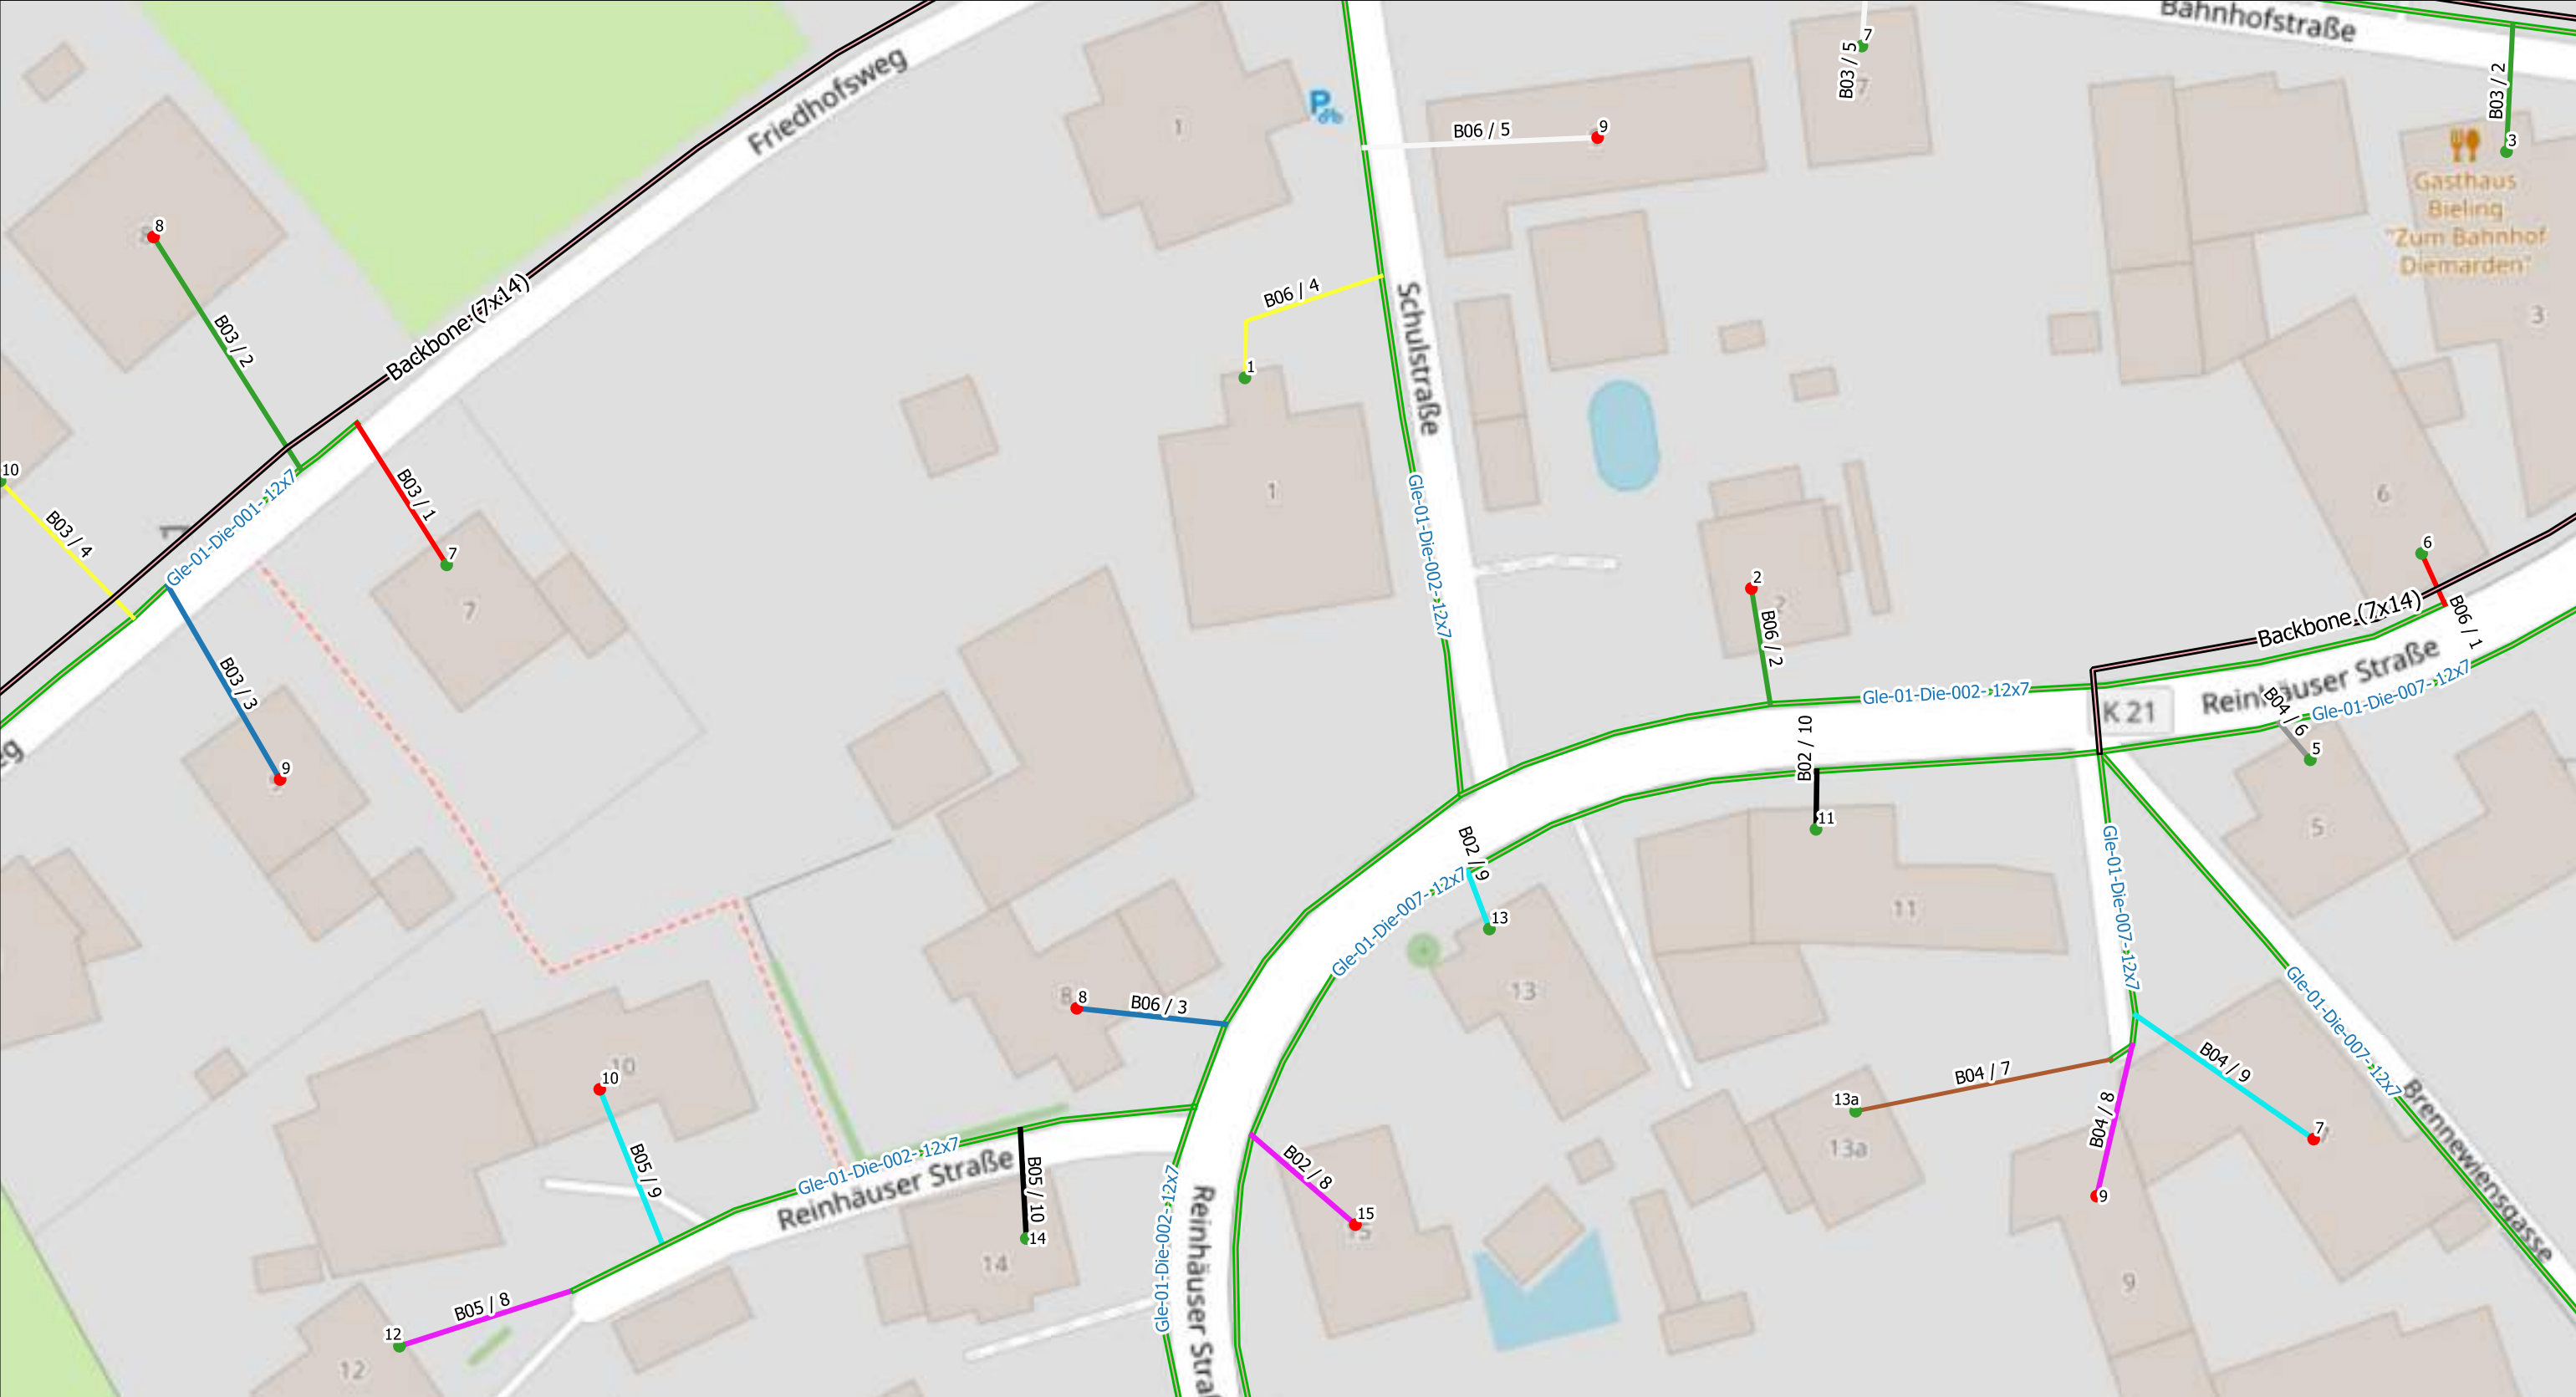


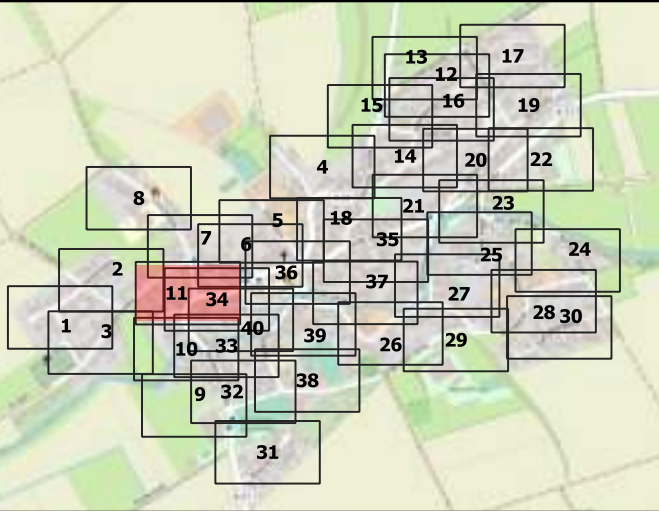
Legende:  MFG  1(Active)  2(Passive)  1(48)  2(96)  Rohrverband(12x7/4)  Backbone(7x14/10) NVT:  1(48)  2(96)  Rohrverband(12x7/4)  Backbone(7x14/10)		Scale 1:500	Ausführungsplan	Diemanden, Gleichen	AG=GNC/Geotel AN=JU-BEtonbau
			Date	Name	Trassenlänge= 8517m
		Gezeichnet	11.09.2023		
		Bearbeitet			Plan/Zeichnungsnummer:5/40
		Geprüft			

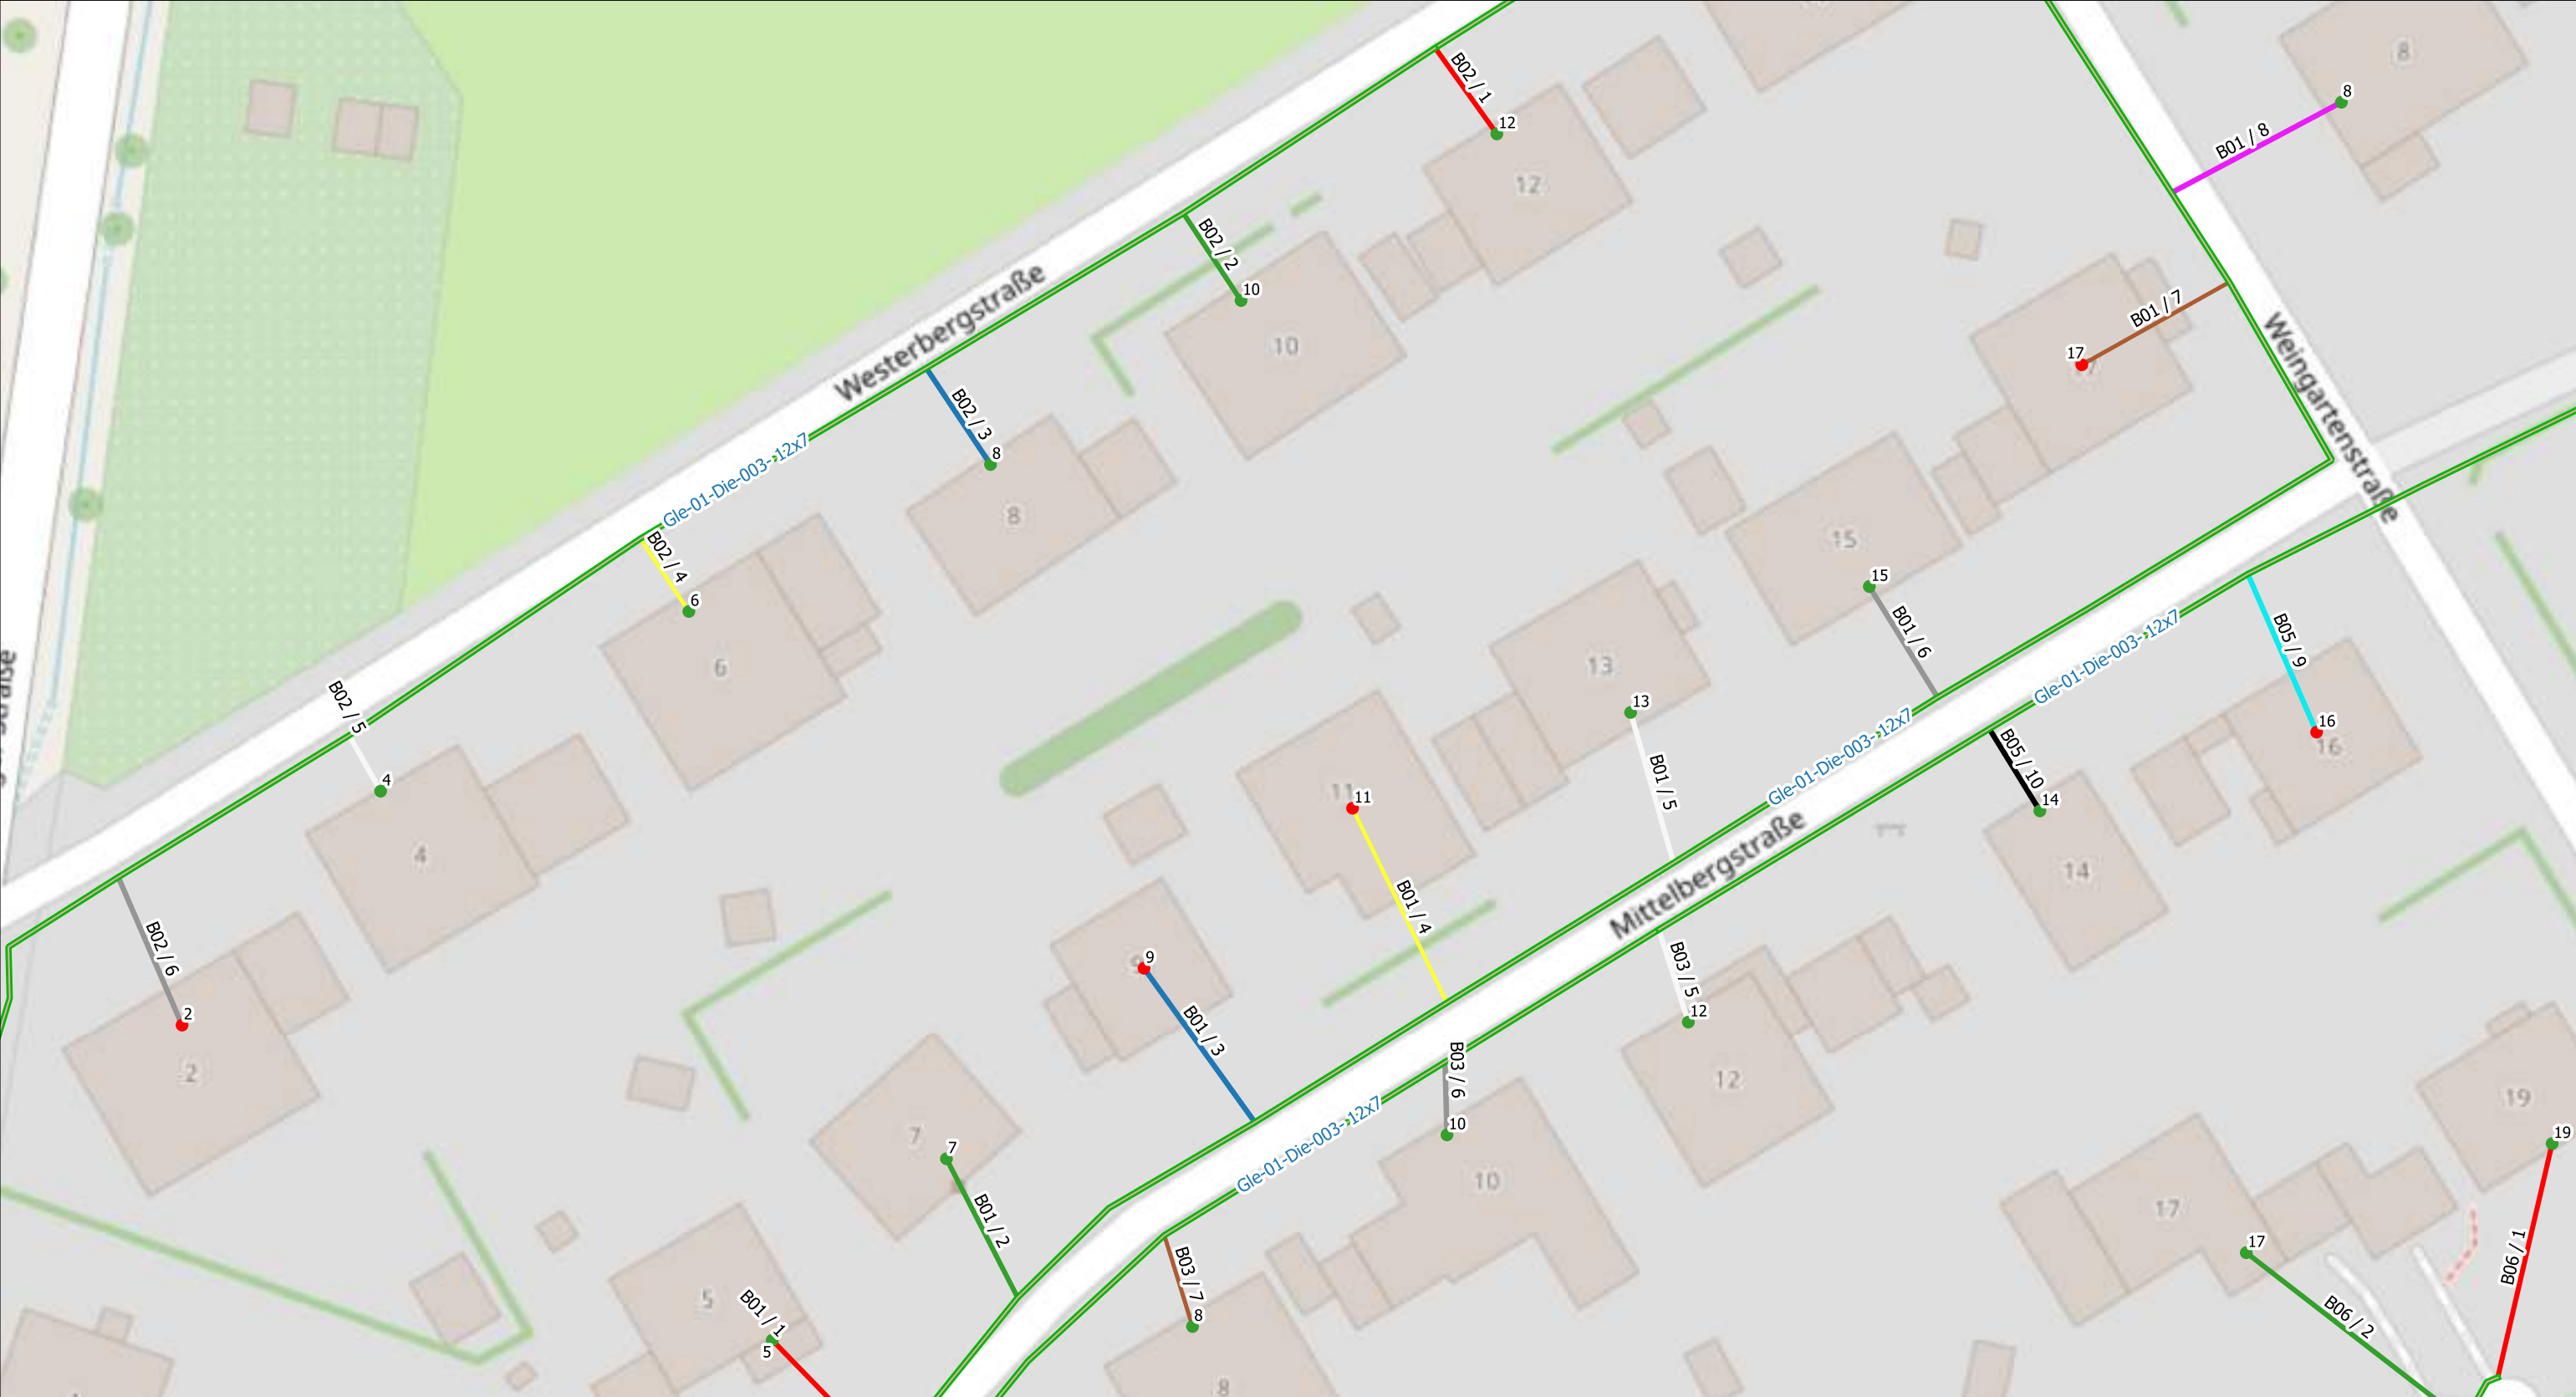

Legende: MFG 1(Active) 2(Passive) 1(48) 2(96) Rohrverband(12x7/4) Backbone(7x14/10) NVT: <tr><td>Scale 1:500</td><td>Ausführungsplan</td><td>Diemanden, Gleichen</td><td>AG=GNC/Geotel AN=JU-BEtonbau</td></tr> <tr><td>Gezeichnet</td><td>Date</td><td>Name</td><td rowspan="2">Trassenlänge= 8517m</td></tr> <tr><td>Bearbeitet</td><td>11.09.2023</td><td></td></tr> <tr><td>Geprüft</td><td></td><td></td><td></td><td>Plan/Zeichnungsnummer:5/40</td></tr> <tr><td></td><td></td><td></td><td></td><td>Achtung! Änderungen sind mit der Bauleitung abzusprechen</td></tr>

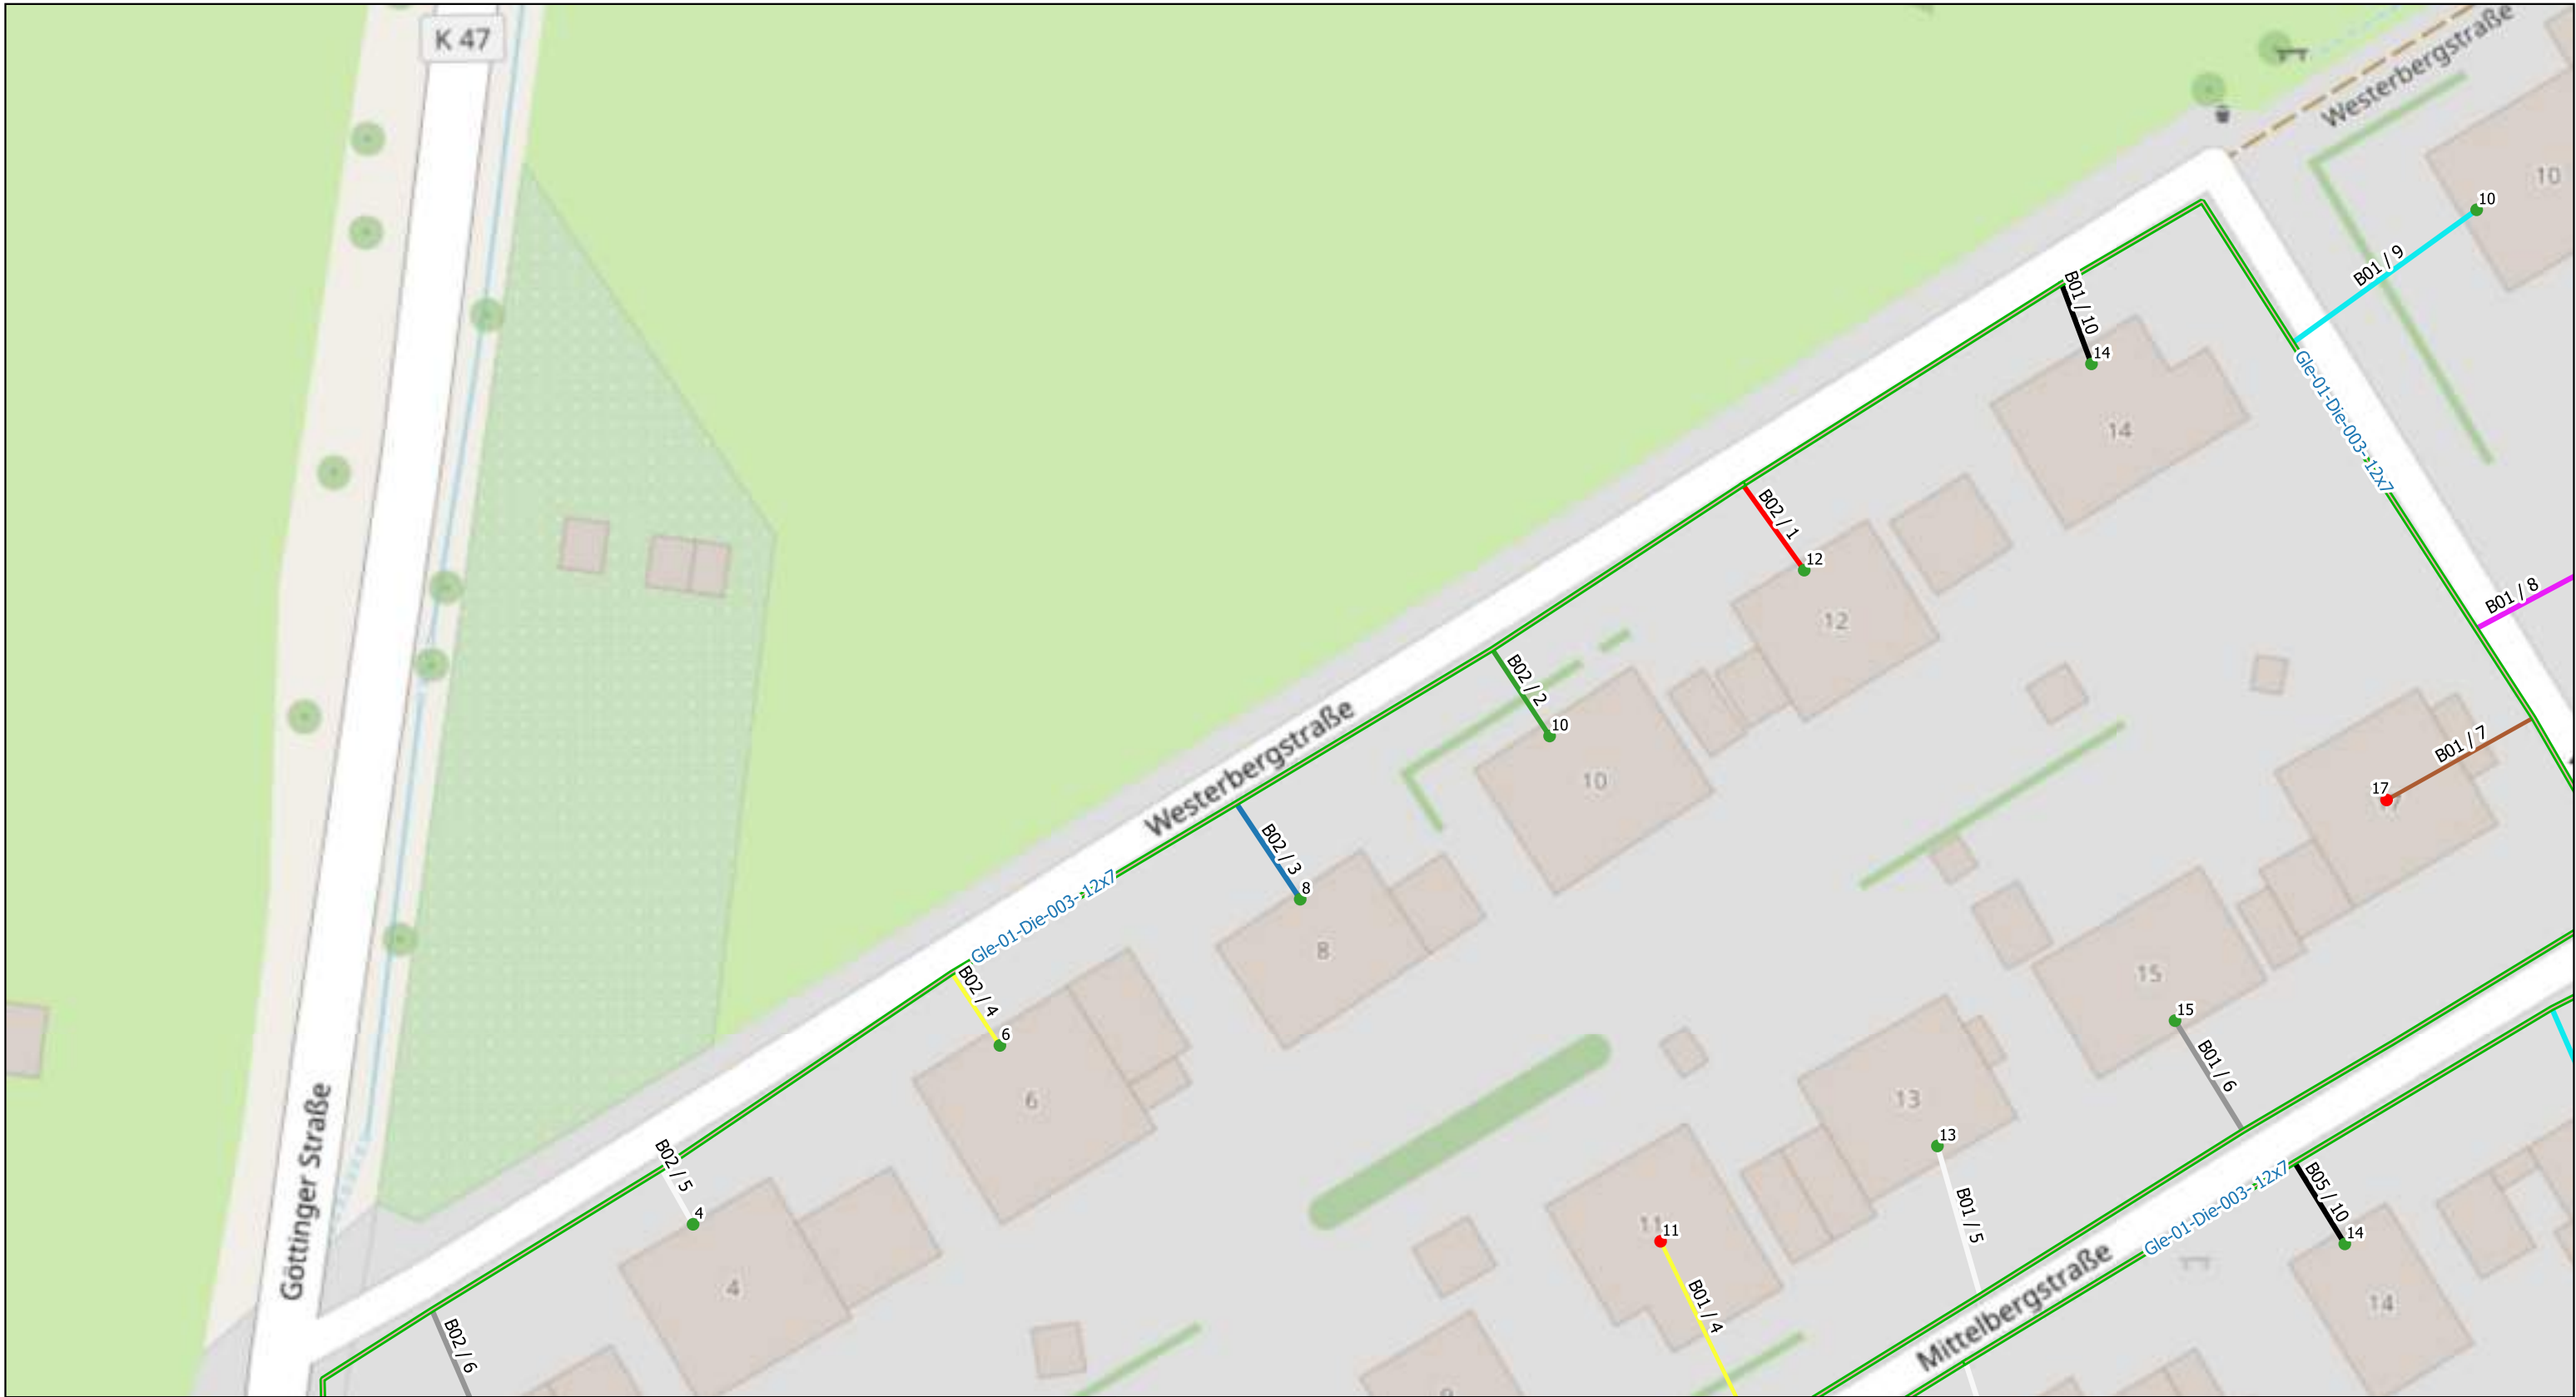

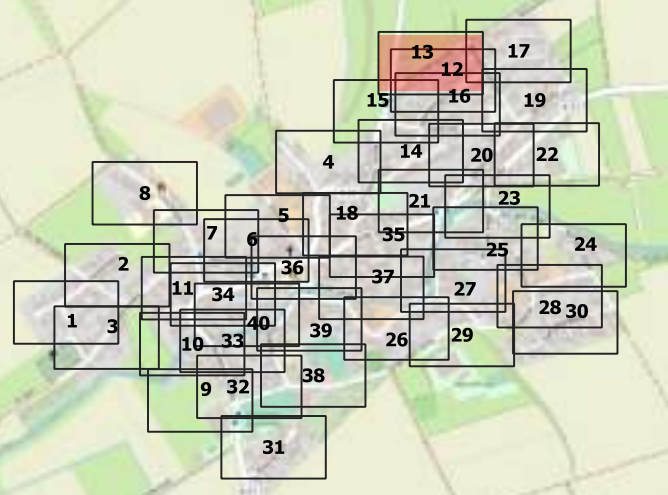Legende:  MFG  1(Active)  2(Passive)  1(48)  2(96)  Rohrverband(12x7/4)  Backbone(7x14/10) NVT: 	Scale 1:500	Ausführungsplan	Diemanden, Gleichen	AG=GNC/Geotel AN=JU-BEtonbau	
	Gezeichnet	Date	Name	Trassenlänge= 8517m	
	Bearbeitet	11.09.2023			
	Geprüft				Plan/Zeichnungsnummer:5/40
					Achtung! Änderungen sind mit der Bauleitung abzusprechen

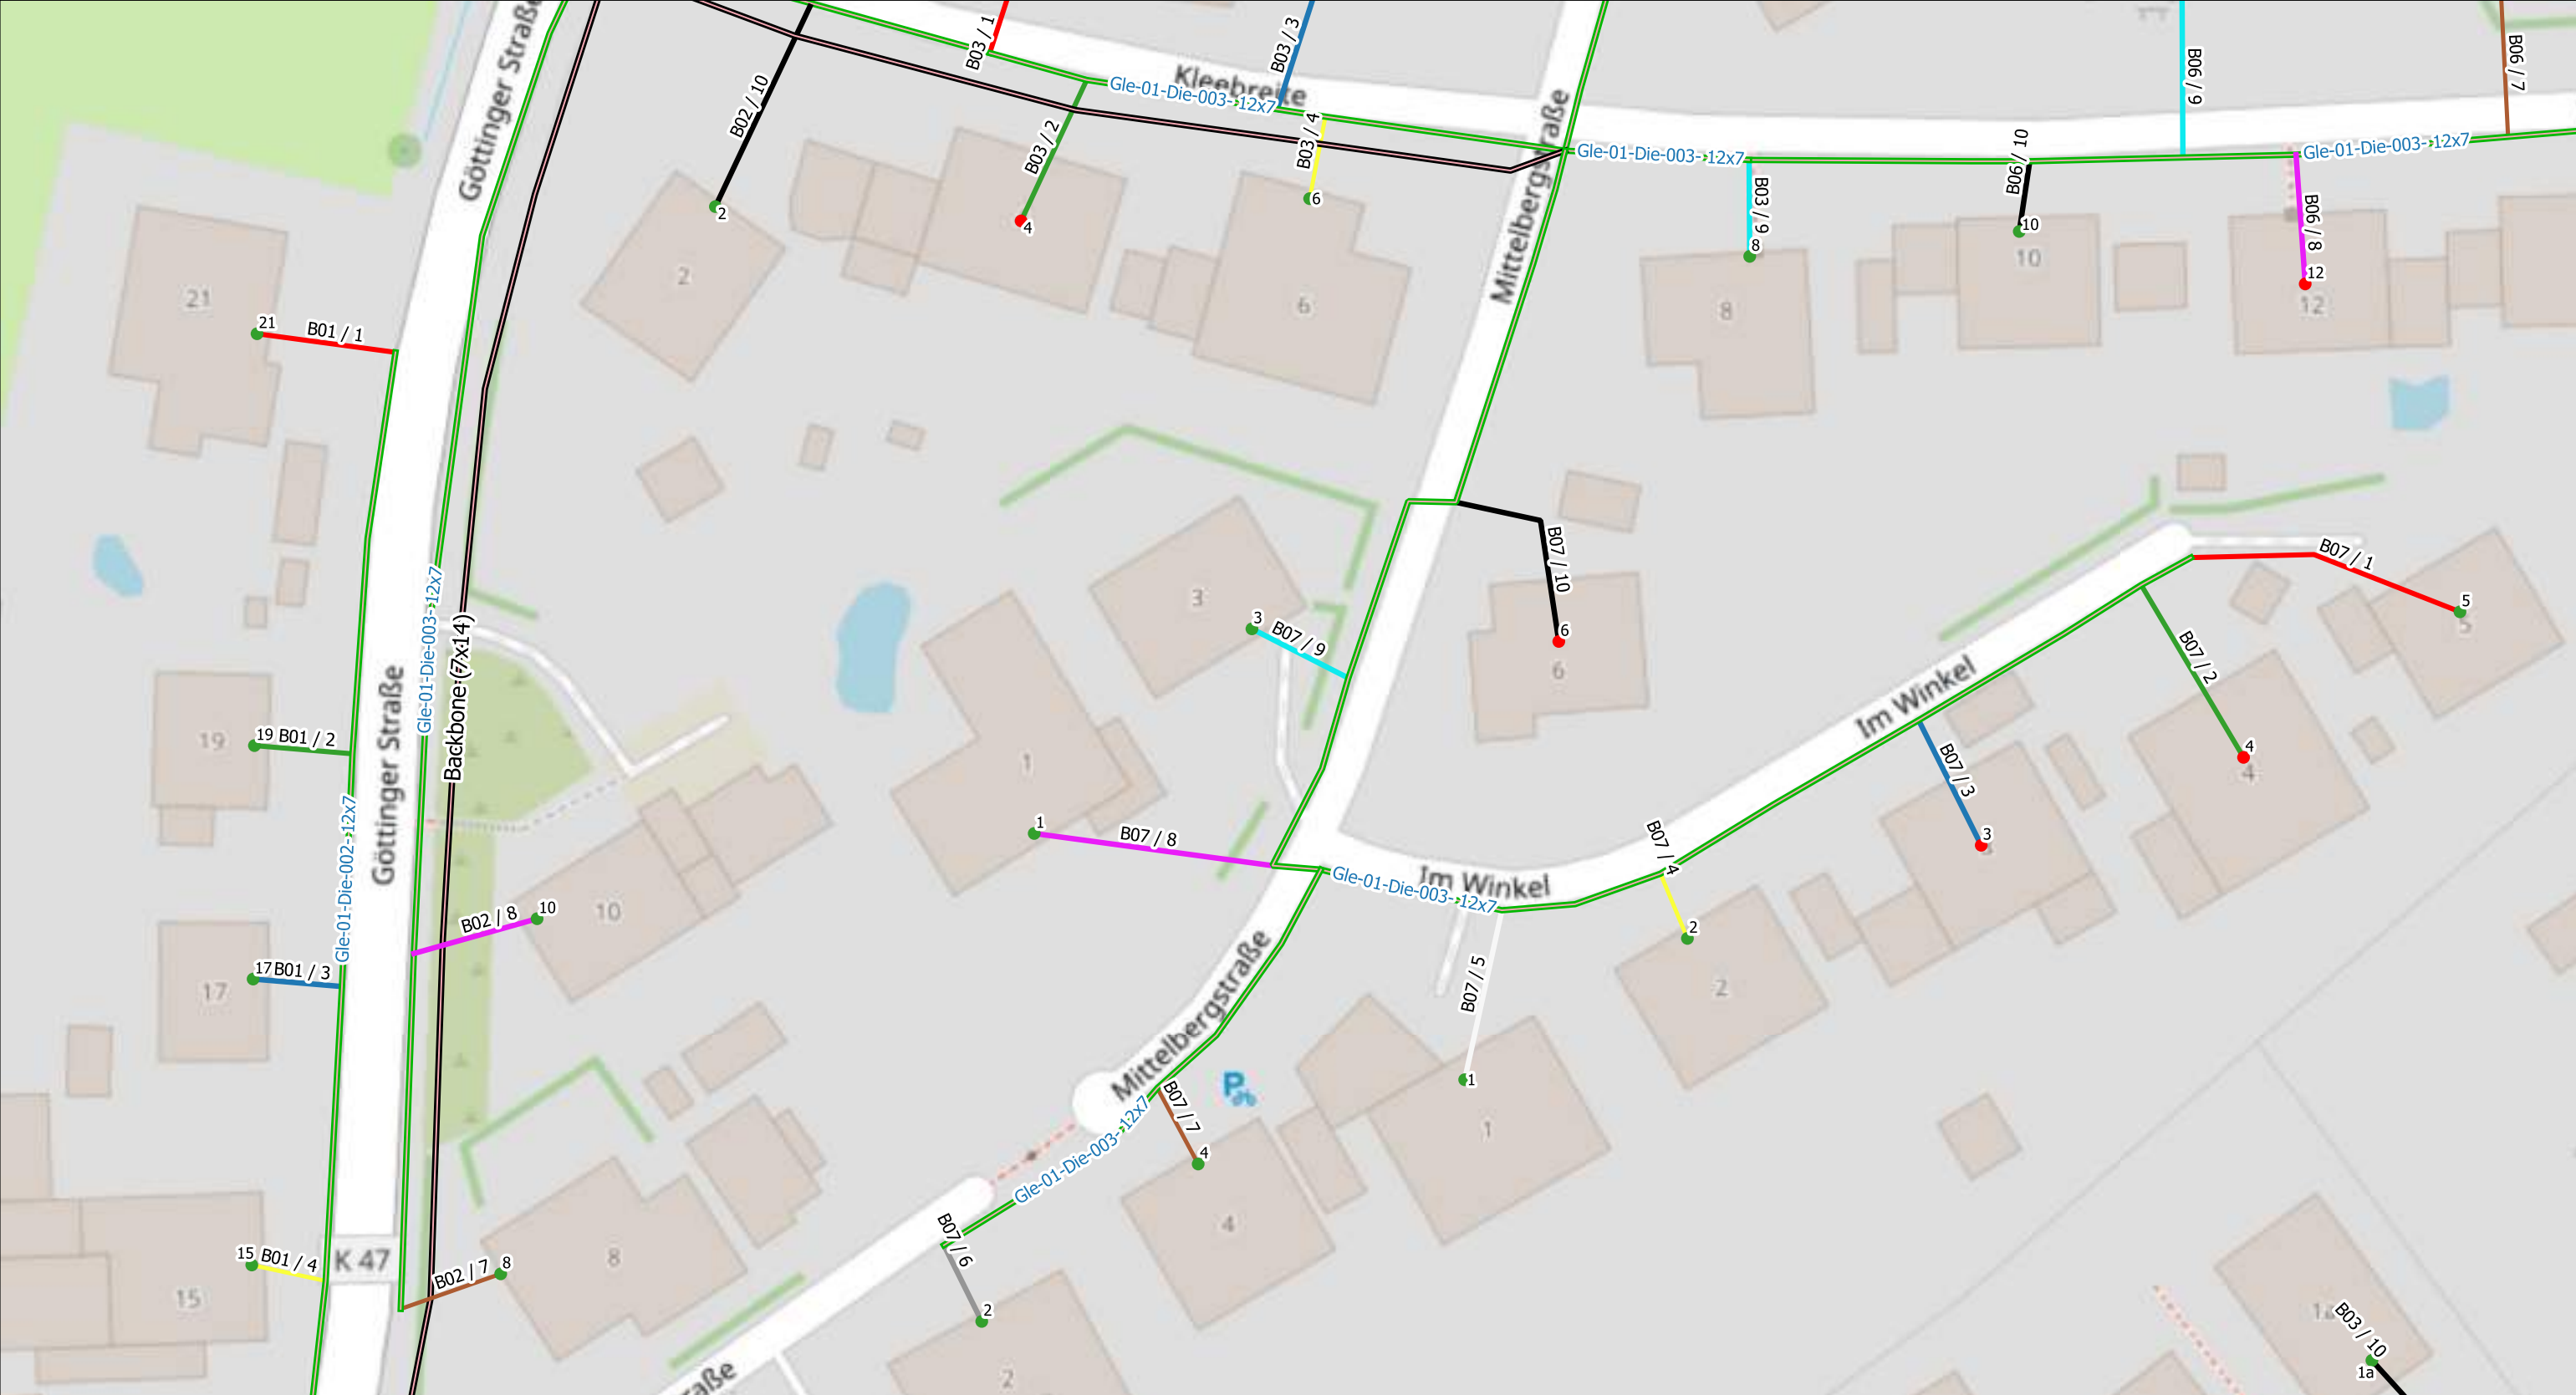

Legende:

MFG

Liegenschaften:

1(Active)

2(Passive)

NVT:


1(48)

2(96)

Rohrverband(12x7/4)

Backbone(7x14/10)

Scale 1:500	Ausführungsplan	Diemanden, Gleichen	AG=GNC/Geotel AN=JU-BEtonbau
	Date	Name	Trassenlänge= 8517m
Gezeichnet	11.09.2023		
Bearbeitet			Plan/Zeichnungsnummer:5/40
Geprüft			Achtung! Änderungen sind mit der Bauleitung abzusprechen

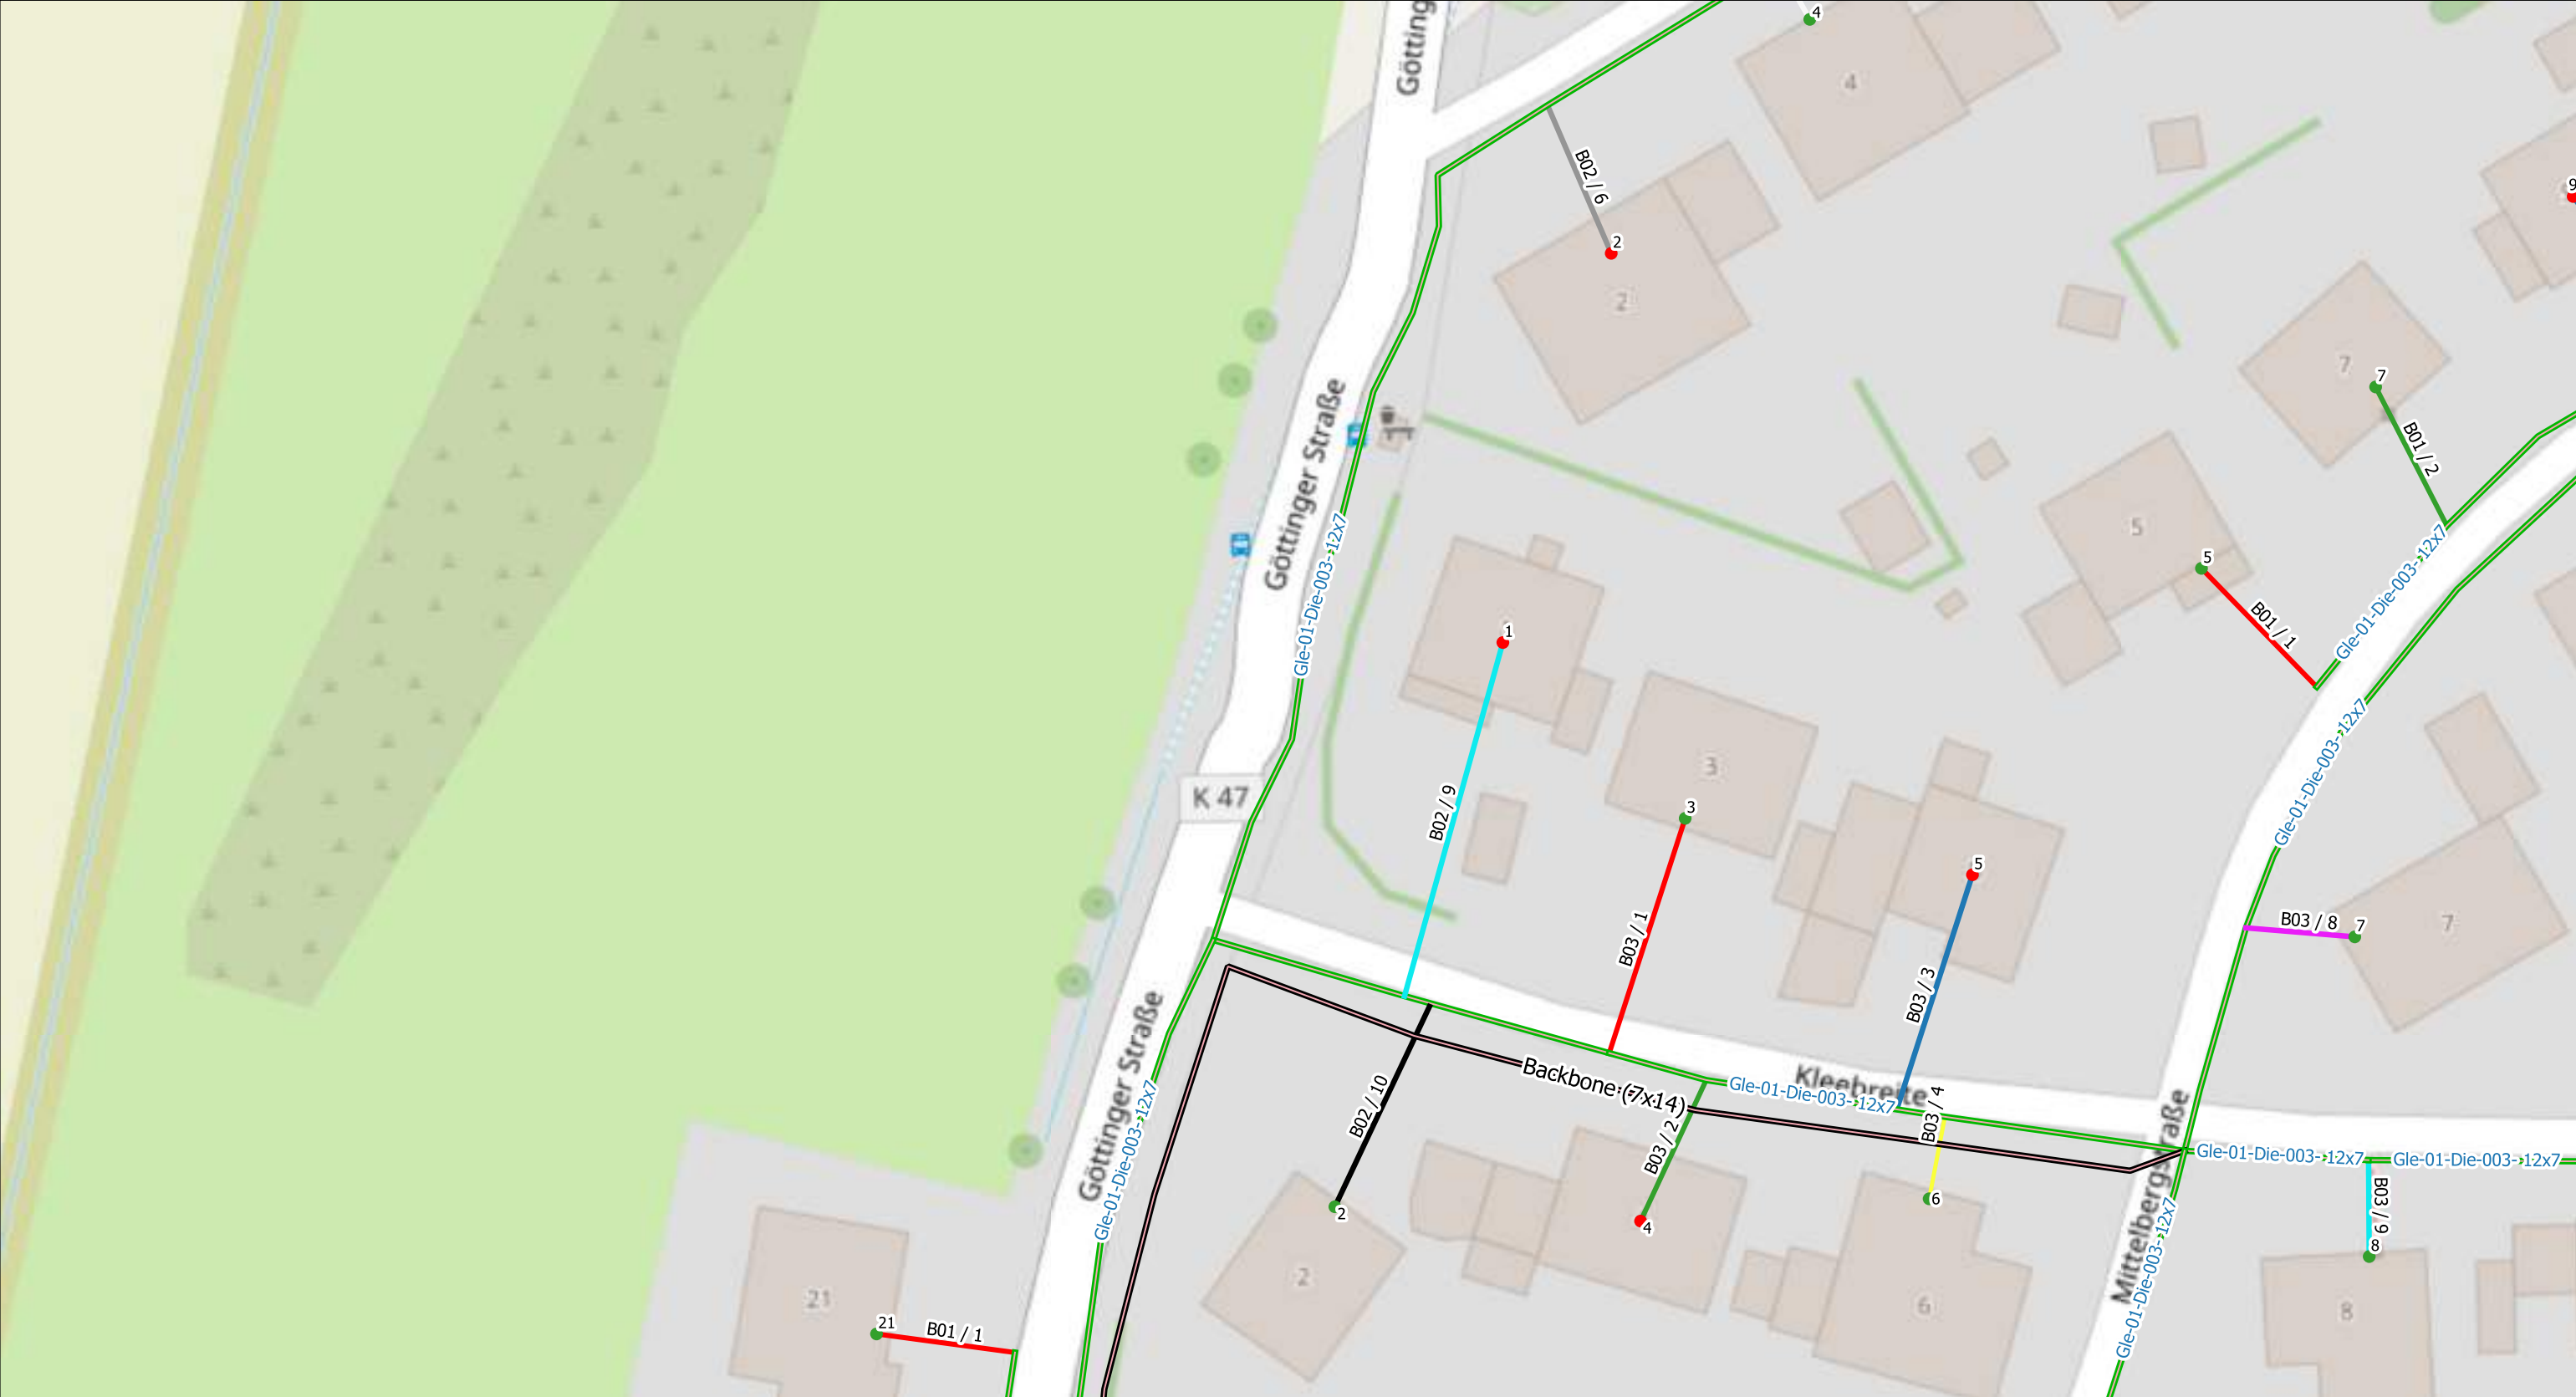

Legende:



MFG



1(Active)



2(Passive)



1(48)



2(96)




Rohrverband(12x7/4)




Backbone(7x14/10)

NVT:

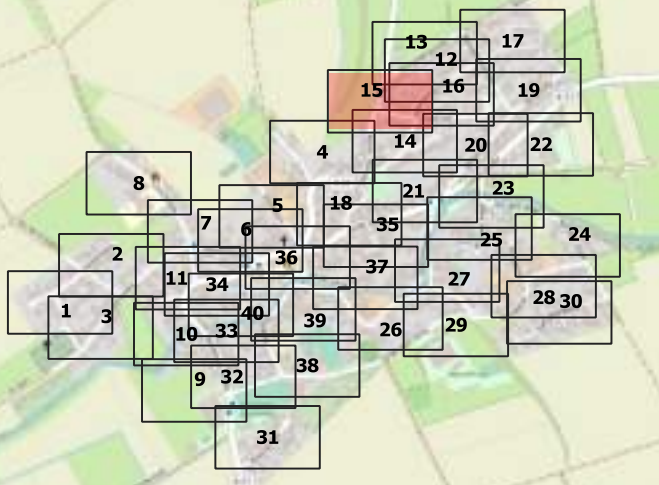

Scale 1:500	Ausführungsplan	Diemanden, Gleichen	AG=GNC/Geotel AN=JU-BEtonbau
	Date	Name	Trassenlänge= 8517m
	Gezeichnet	11.09.2023	
	Bearbeitet		
Geprüft			Achtung! Änderungen sind mit der Bauleitung abzusprechen

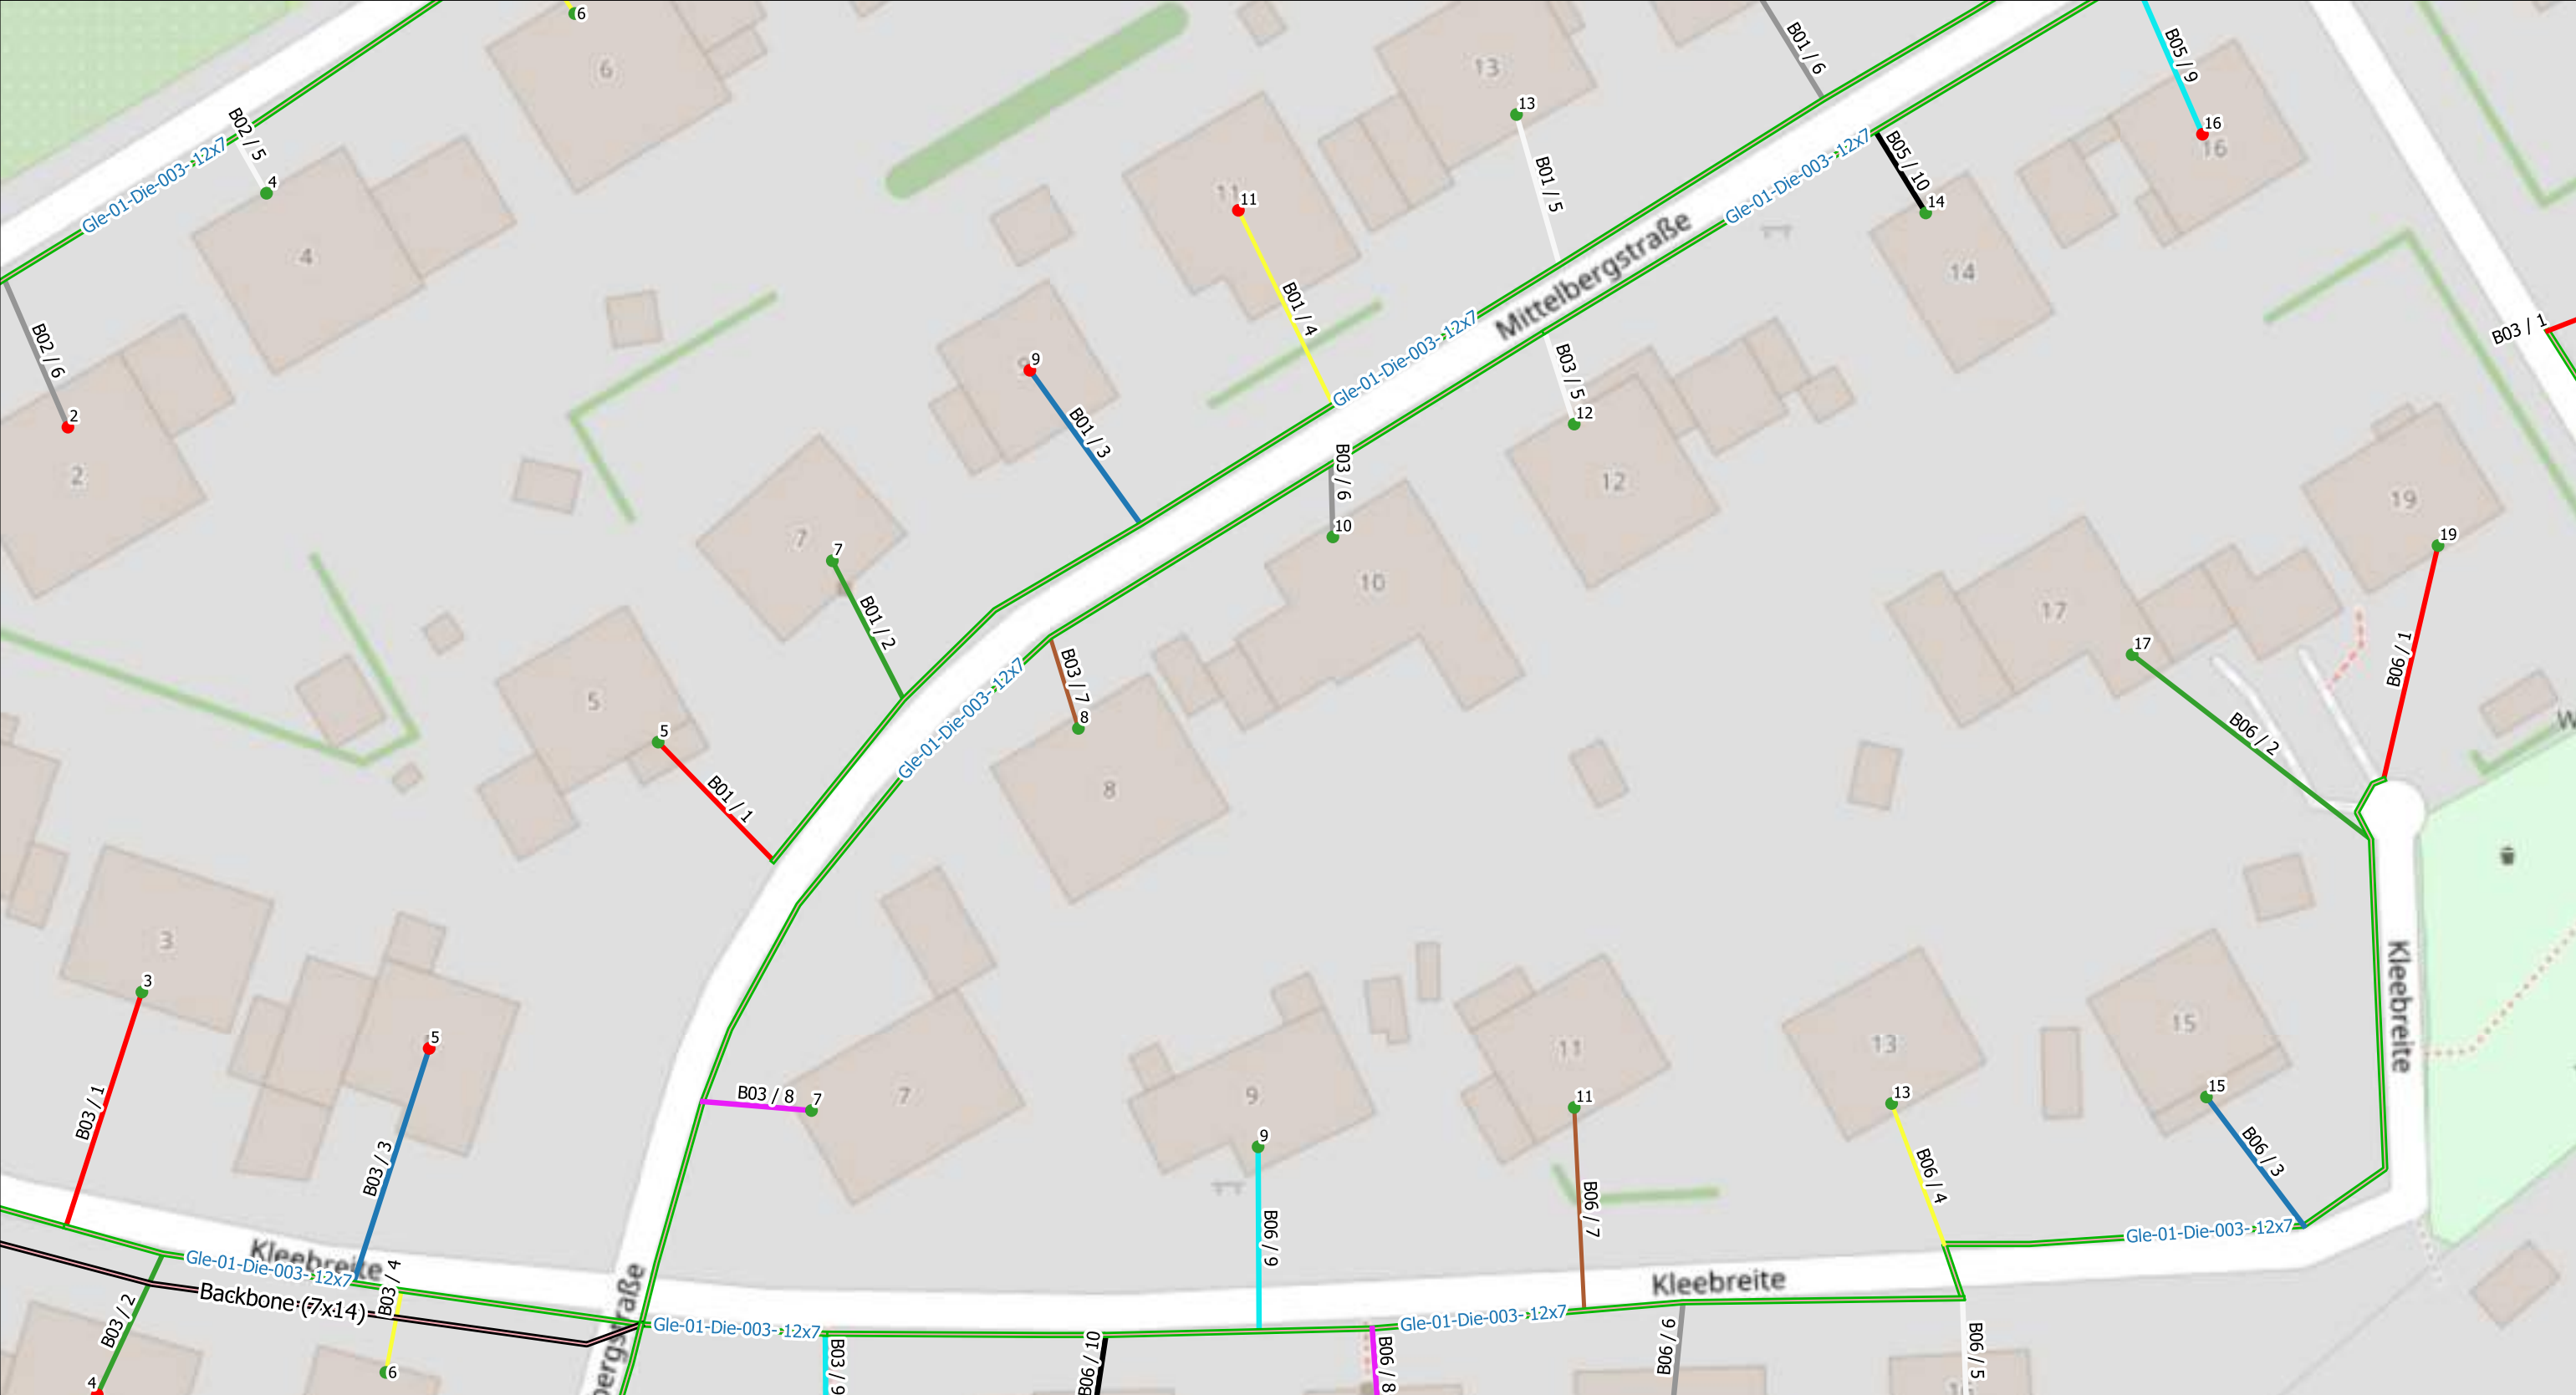

Legende:

 MFG

 1(Active)

 2(Passive)

 1(48)


 2(96)


 Rohrverband(12x7/4)


 Backbone(7x14/10)





Scale 1:500	Ausführungsplan		Diemanden, Gleichen		AG=GNC/Geotel AN=JU-BEtonbau
	Date		Name		Trassenlänge= 8517m
	Gezeichnet		11.09.2023		
	Bearbeitet				Plan/Zeichnungsnummer:5/40
Geprüft					Achtung! Änderungen sind mit der Bauleitung abzusprechen

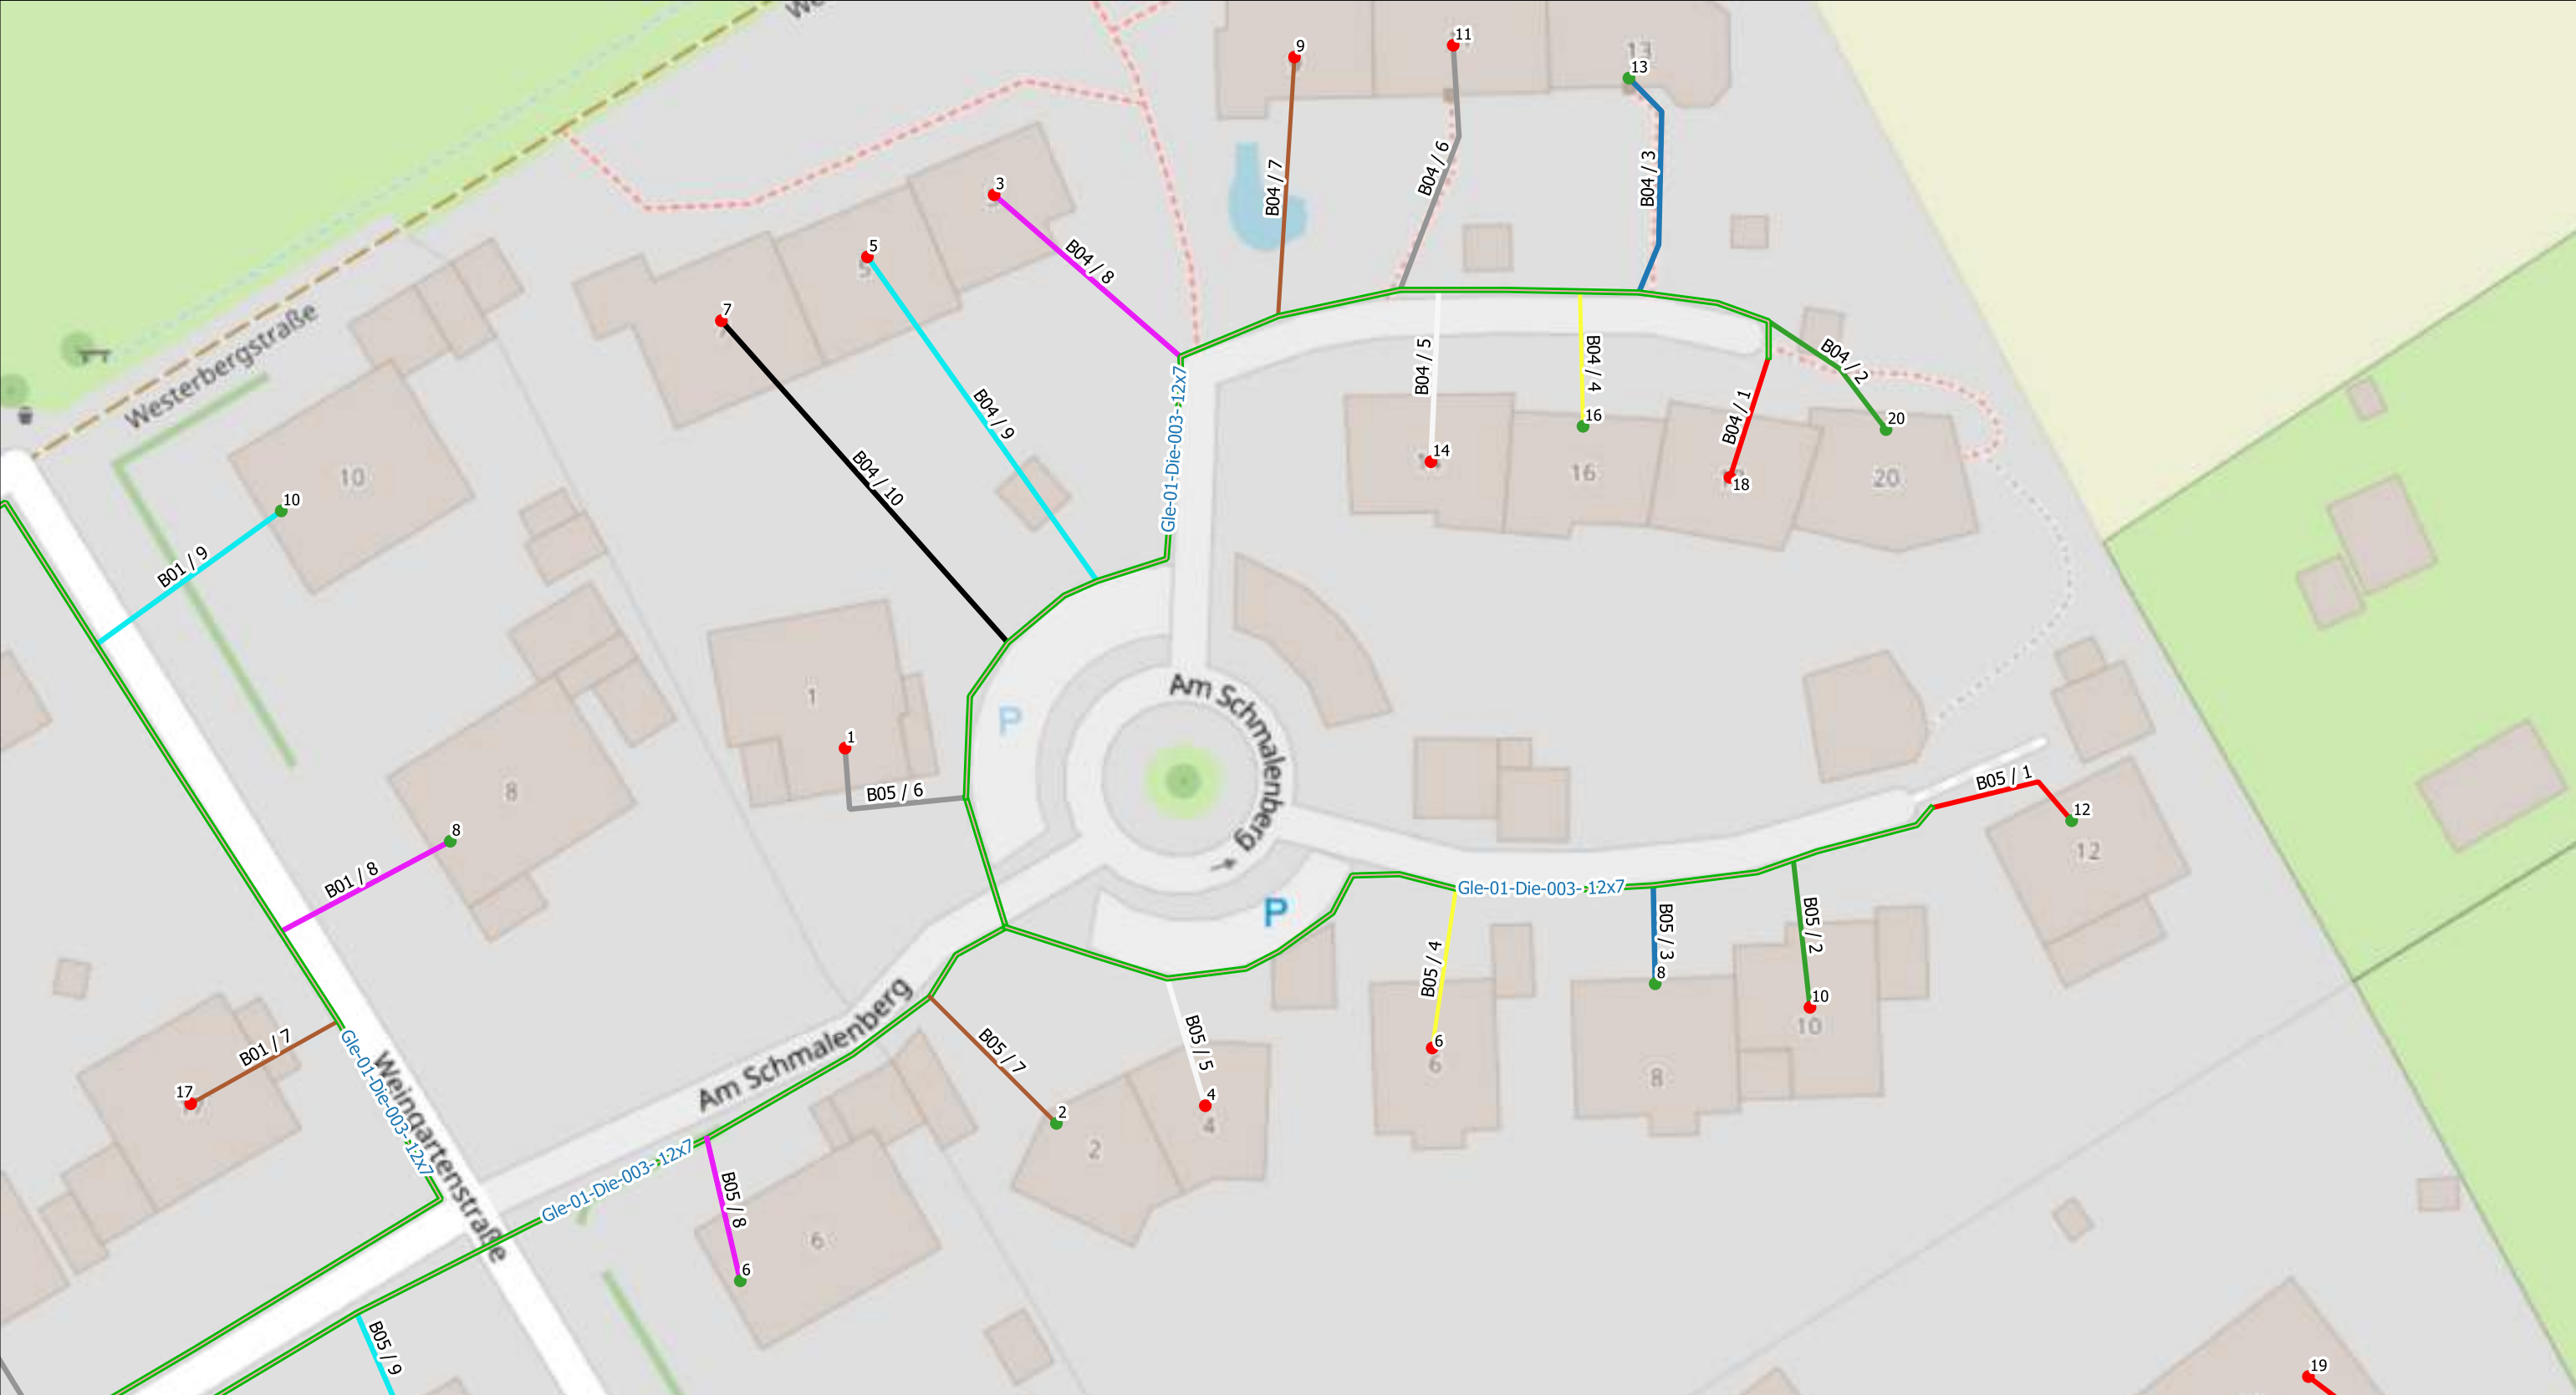

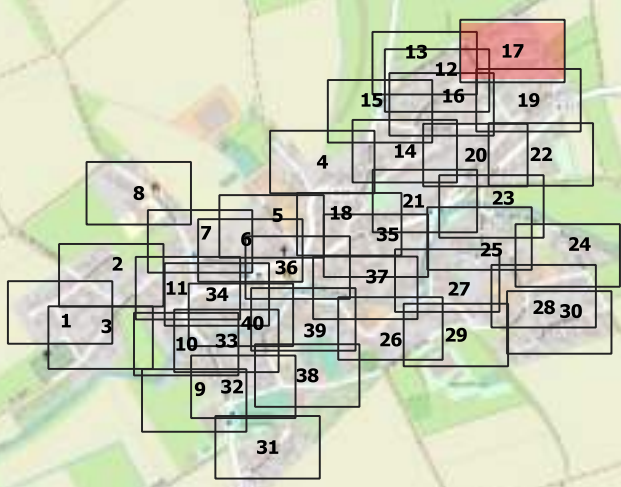
Legende:  MFG  1(Active)  2(Passive)  1(48)  2(96)  Rohrverband(12x7/4)  Backbone(7x14/10)  <tr><td>Scale 1:500</td><td>Ausführungsplan</td><td>Diemanden, Gleichen</td><td>AG=GNC/Geotel AN=JU-BEtonbau</td></tr> <tr><td>Gezeichnet</td><td>Date 11.09.2023</td><td>Name</td><td>Trassenlänge= 8517m</td></tr> <tr><td>Bearbeitet</td><td></td><td></td><td>Plan/Zeichnungsnummer:5/40</td></tr> <tr><td>Geprüft</td><td></td><td></td><td>Achtung! Änderungen sind mit der Bauleitung abzusprechen</td></tr>

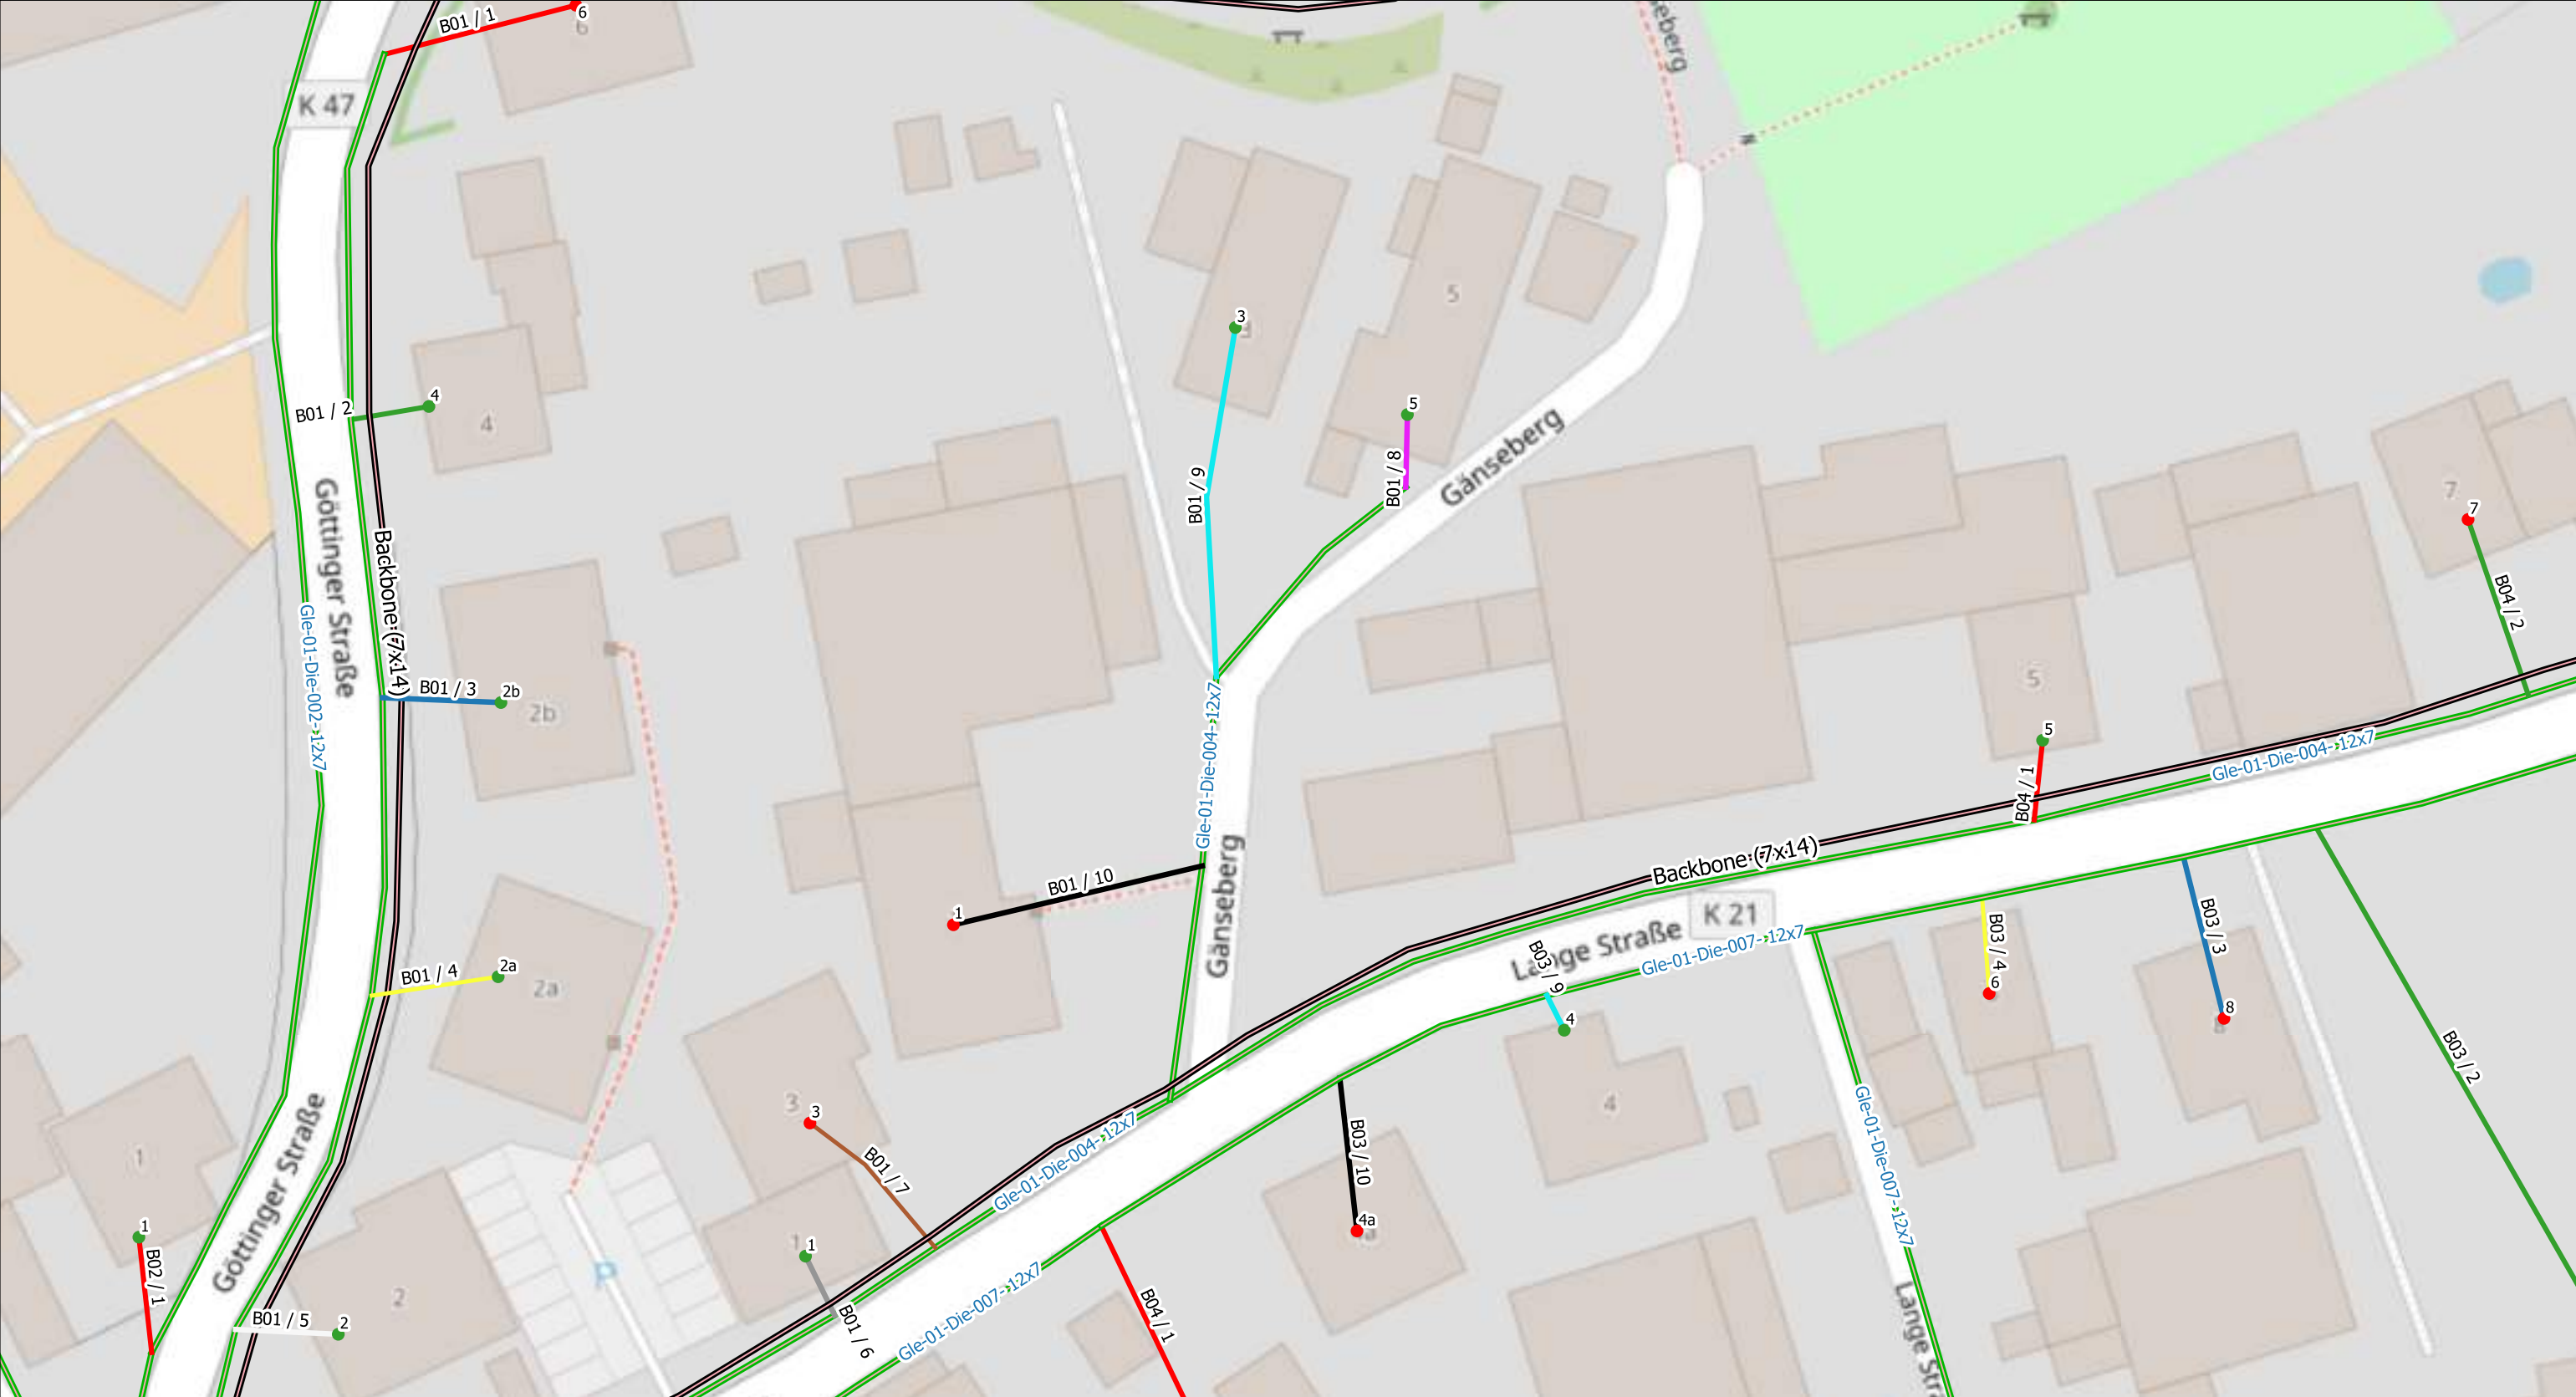


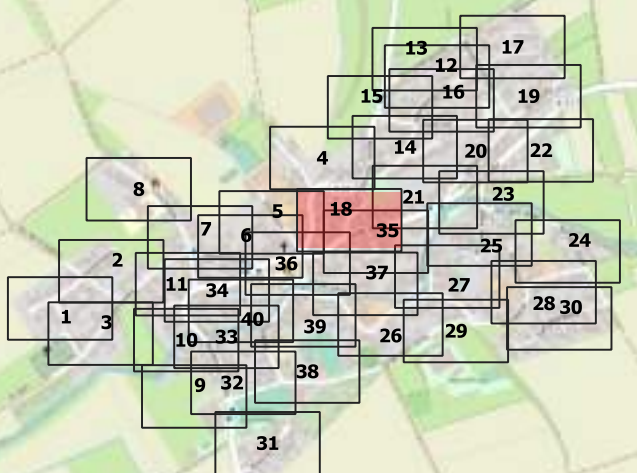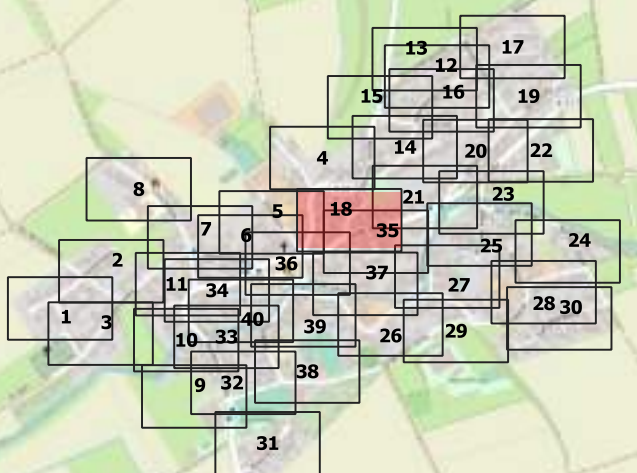
Legende:  MFG  1(Active)  2(Passive)  1(48)  2(96)  Rohrverband(12x7/4)  Backbone(7x14/10) 		Scale 1:500	Ausführungsplan	Diemanden, Gleichen	AG=GNC/Geotel AN=JU-BEtonbau
			Date	Name	Trassenlänge= 8517m
		Gezeichnet	11.09.2023		
		Bearbeitet			Plan/Zeichnungsnummer:5/40
		Geprüft			

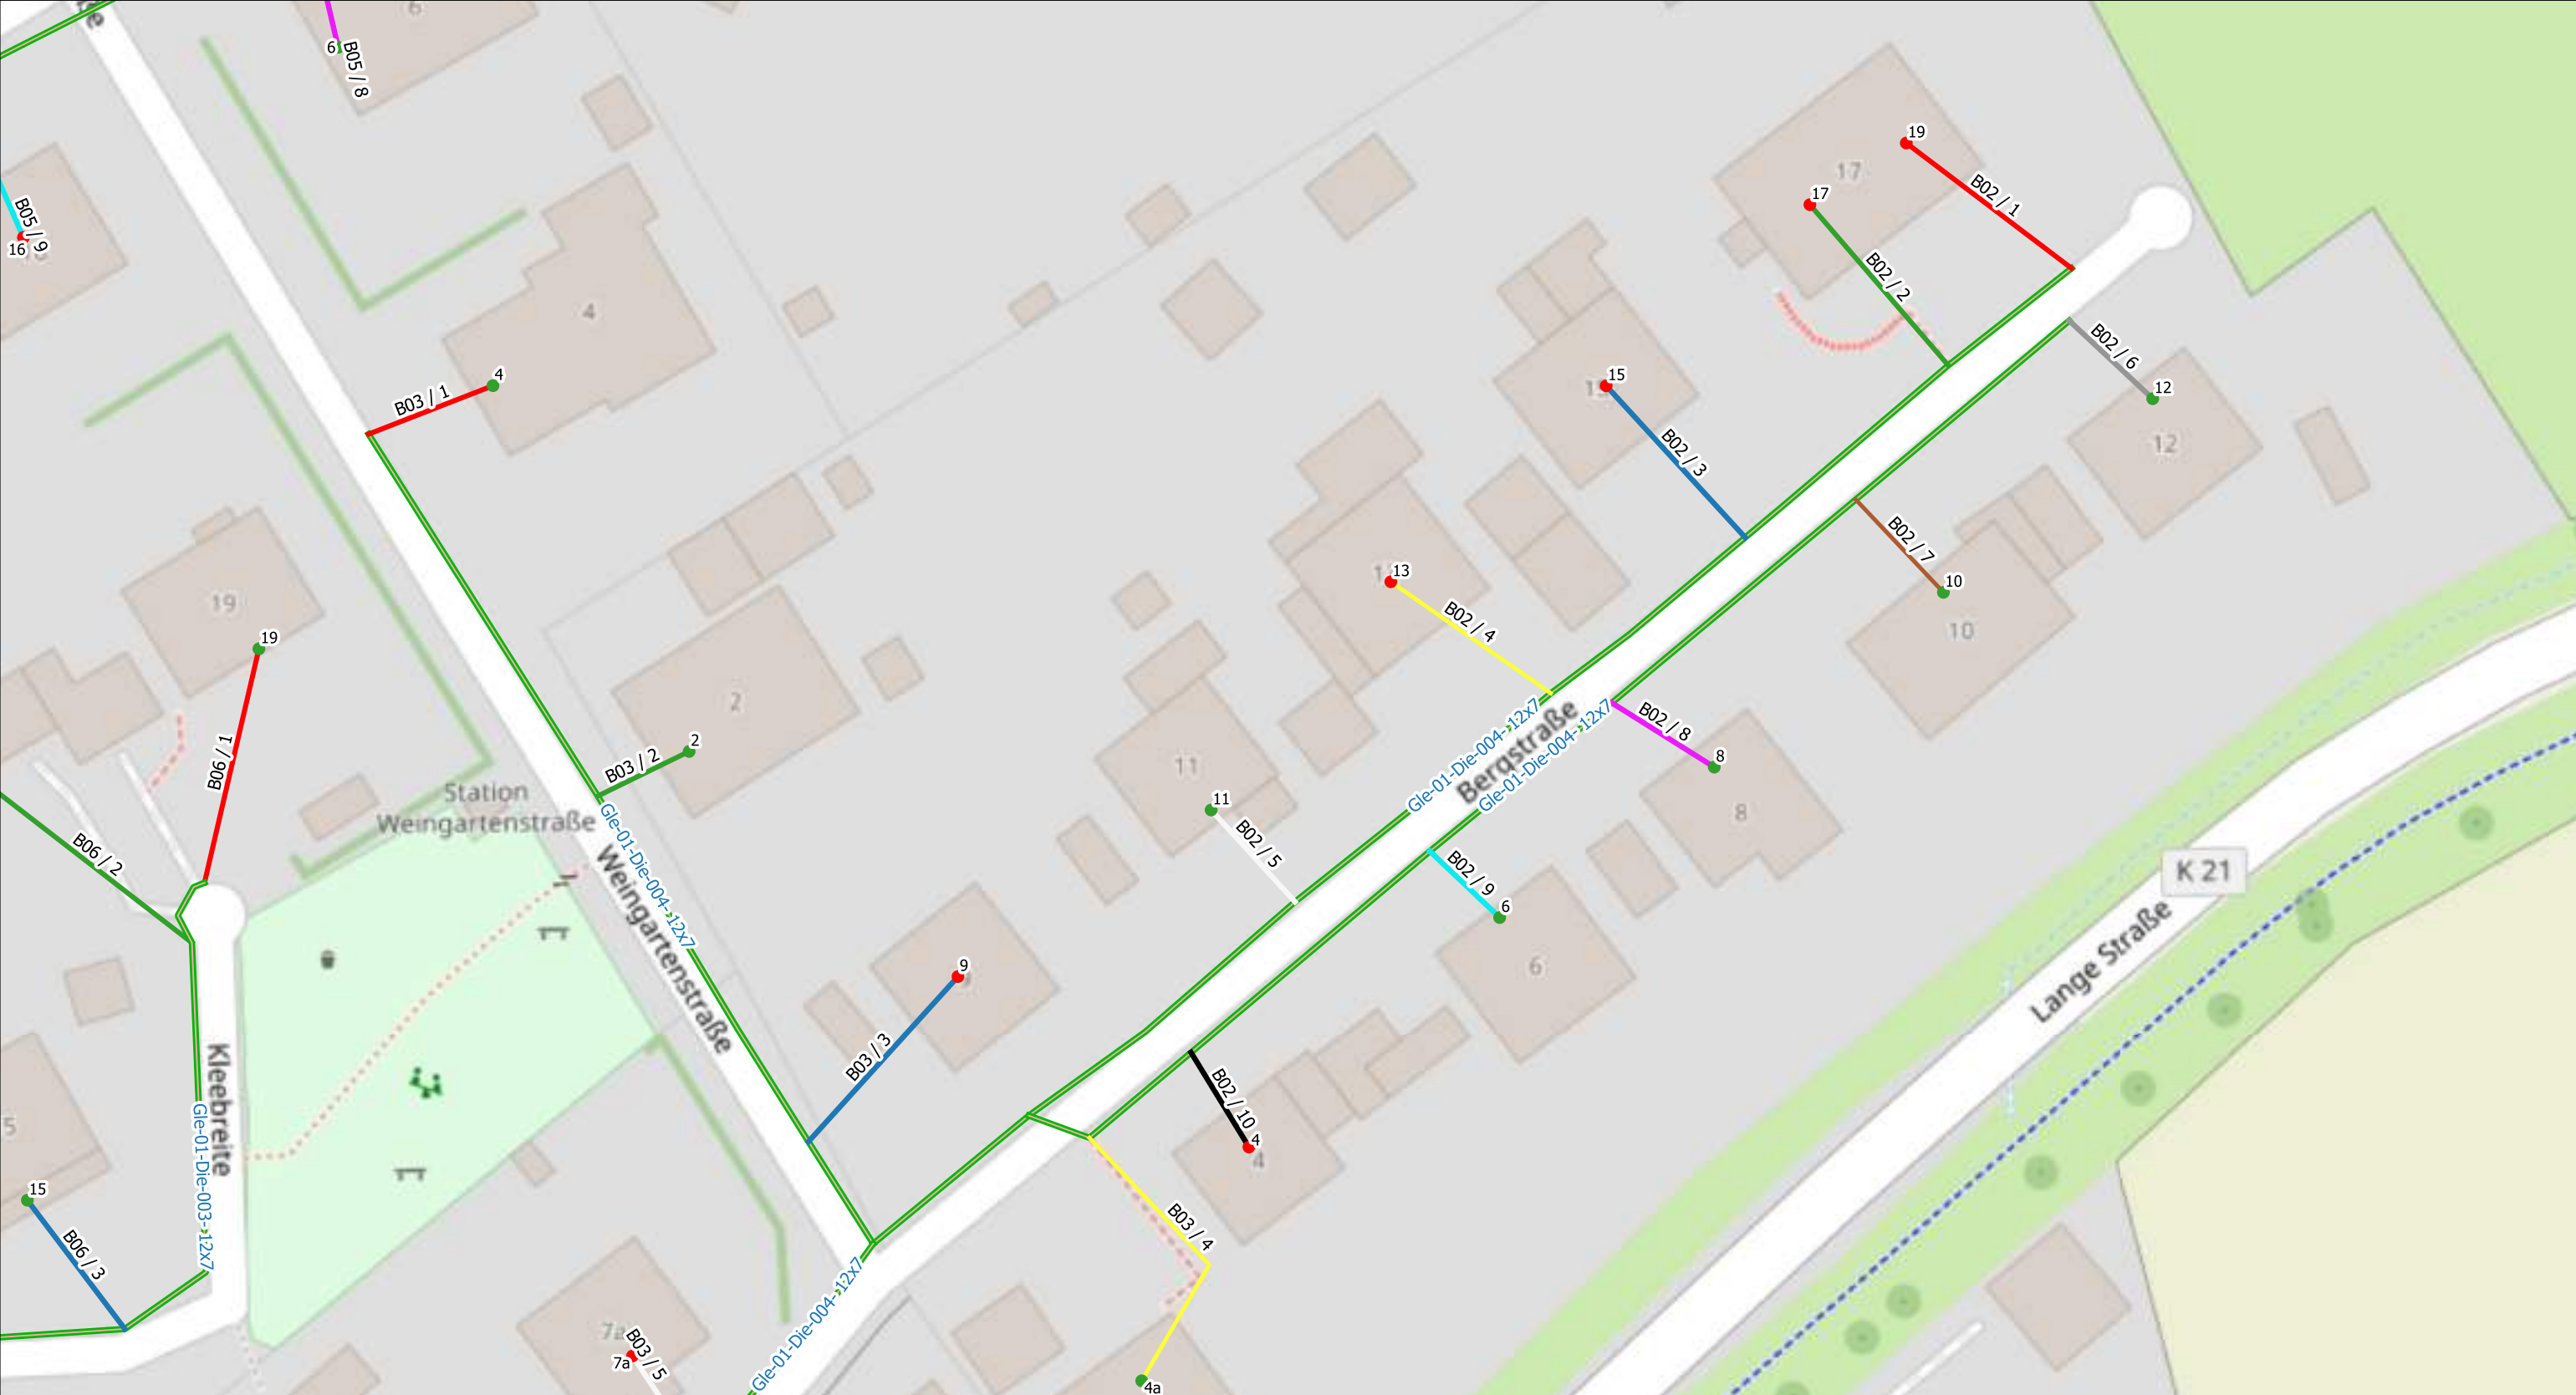


Legende: MFG Liegenschaften: 1(Active) 2(Passive) NVT: 1(48) 2(96) Rohrverband(12x7/4) Backbone(7x14/10)

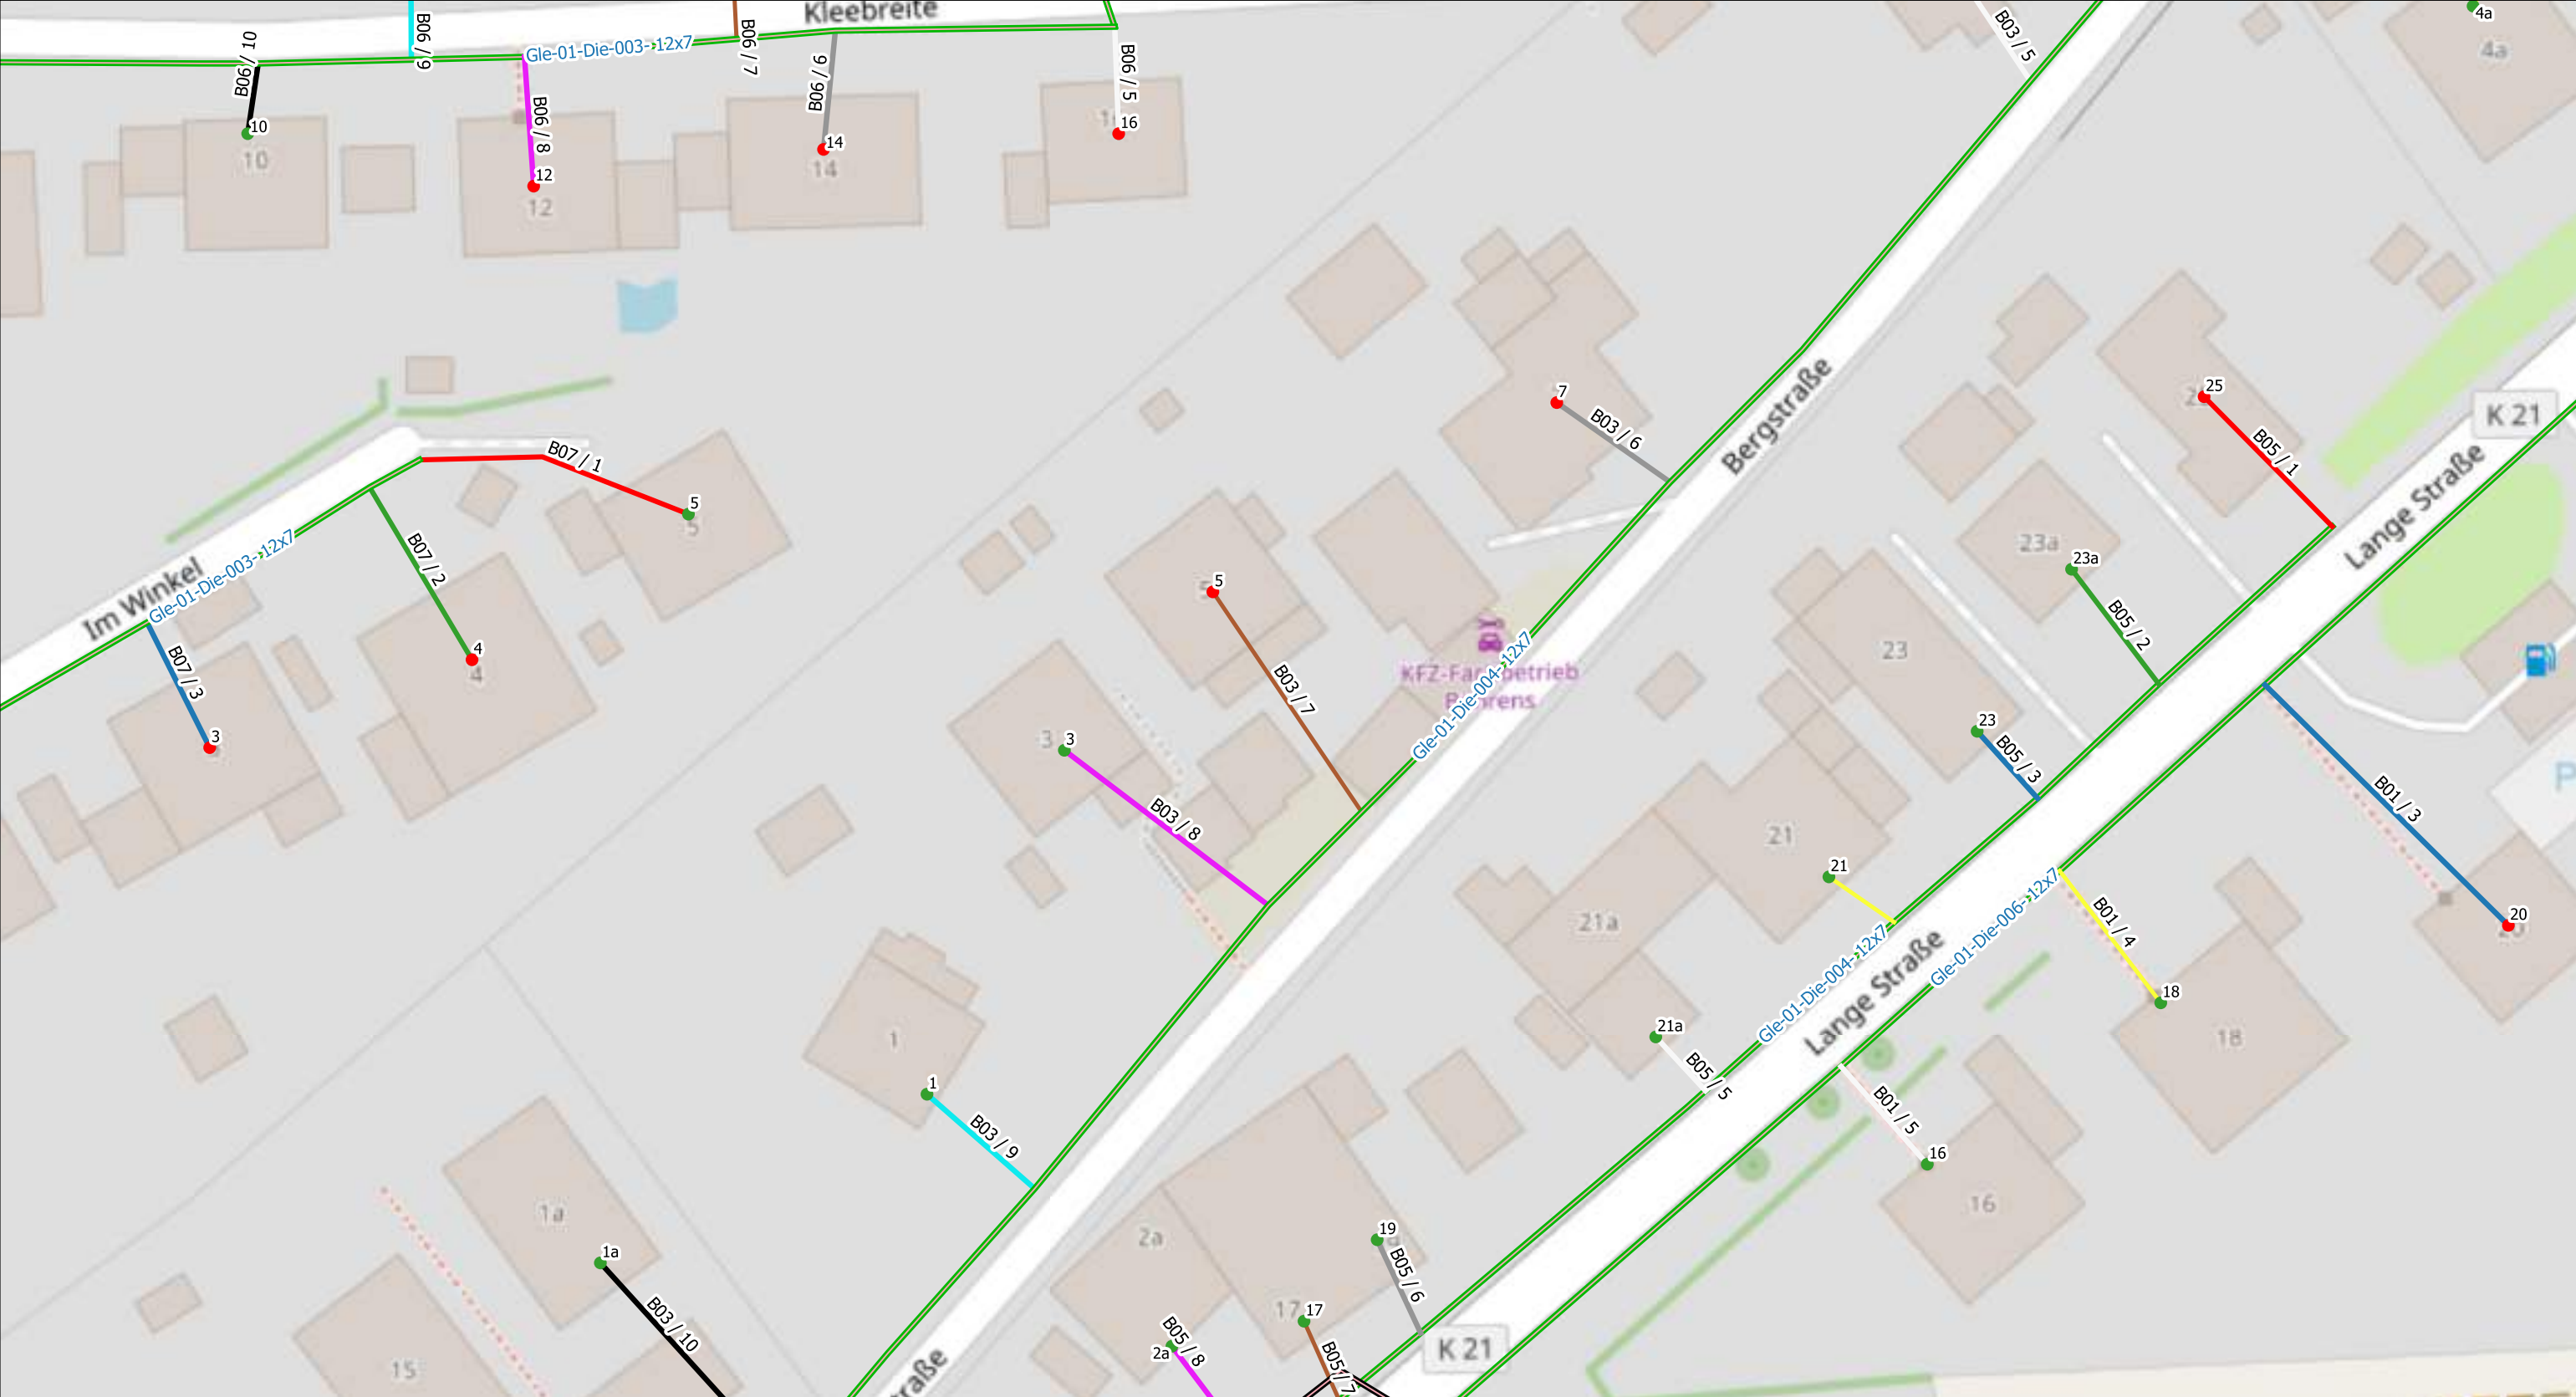

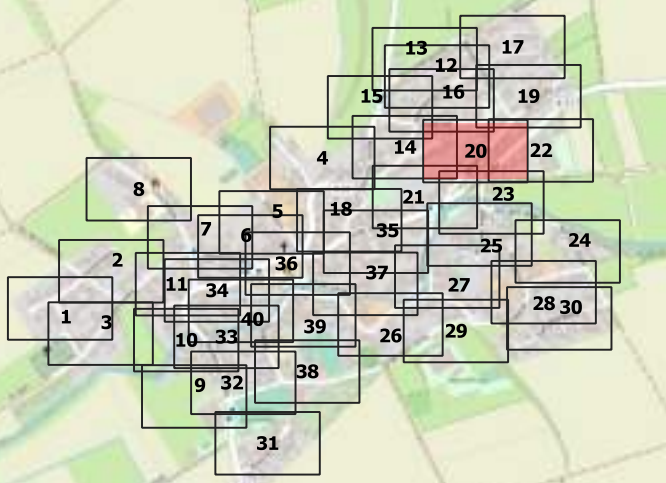Legende:  MFG  1(Active)  2(Passive)  1(48)  2(96)  Rohrverband(12x7/4)  Backbone(7x14/10) NVT:		Scale 1:500	Ausführungsplan	Diemanden, Gleichen	AG=GNC/Geotel AN=JU-BEtonbau
		Gezeichnet	Date	Name	Trassenlänge= 8517m
		Bearbeitet	11.09.2023		
		Geprüft			Plan/Zeichnungsnummer:5/40

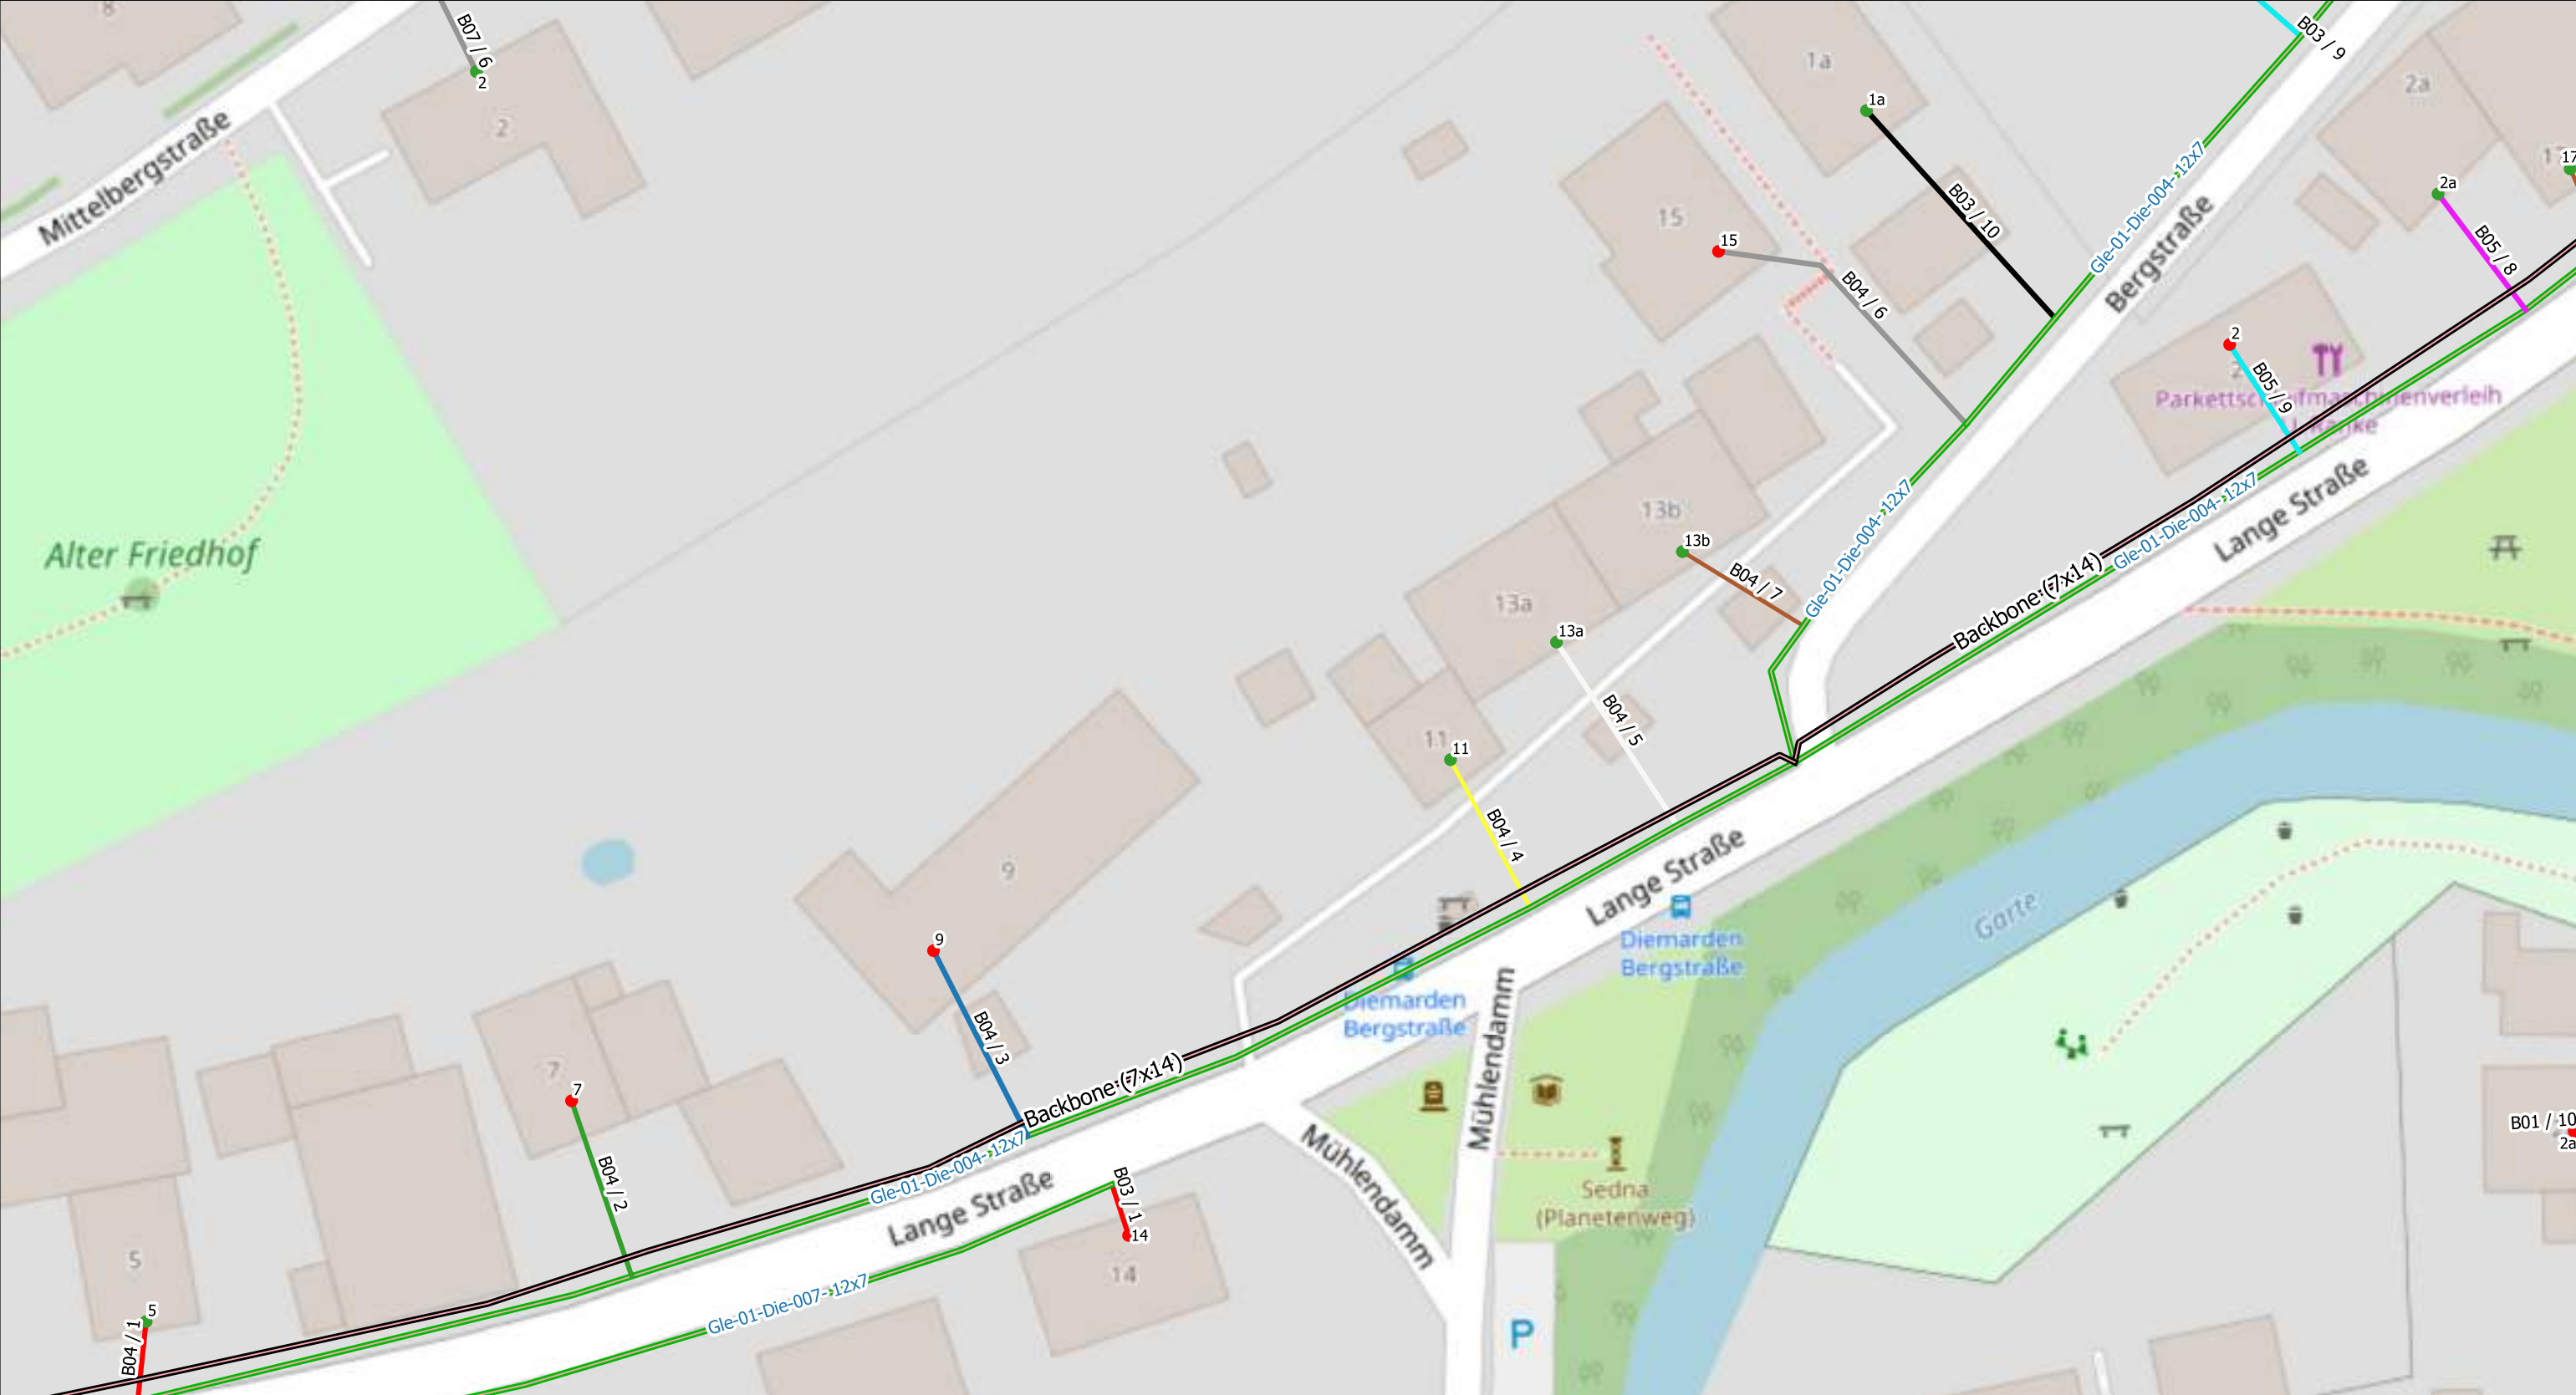

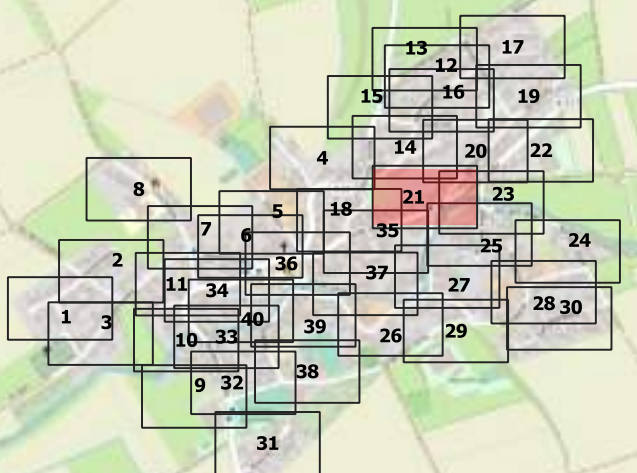Legende:  MFG  1(Active)  2(Passive)  NVT:  1(48)  2(96)  Rohrverband(12x7/4)  Backbone(7x14/10) 	Scale 1:500 Ausführungsplan Diemanden, Gleichen AG=GNC/Geotel AN=JU-BEtonbau	Date Name	Trassenlänge= 8517m	
	Gezeichnet	11.09.2023		
	Bearbeitet			Plan/Zeichnungsnummer:5/40
	Geprüft			Achtung! Änderungen sind mit der Bauleitung abzusprechen



Legende:

 MFG

 1(Active)

 2(Passive)


NVT:

 1(48)


 2(96)

 Rohrverband(12x7/4)


 Backbone(7x14/10)

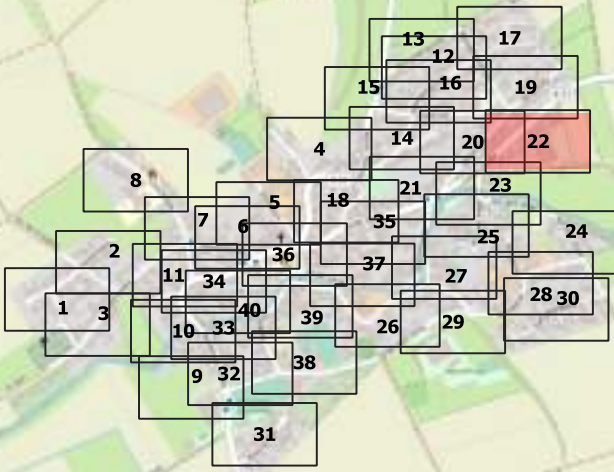



Scale 1:500	Ausführungsplan	Diemanden, Gleichen	AG=GNC/Geotel AN=JU-BEtonbau
	Date	Name	Trassenlänge= 8517m
Gezeichnet	11.09.2023		
Bearbeitet			Plan/Zeichnungsnummer:5/40
Geprüft			Achtung! Änderungen sind mit der Bauleitung abzusprechen

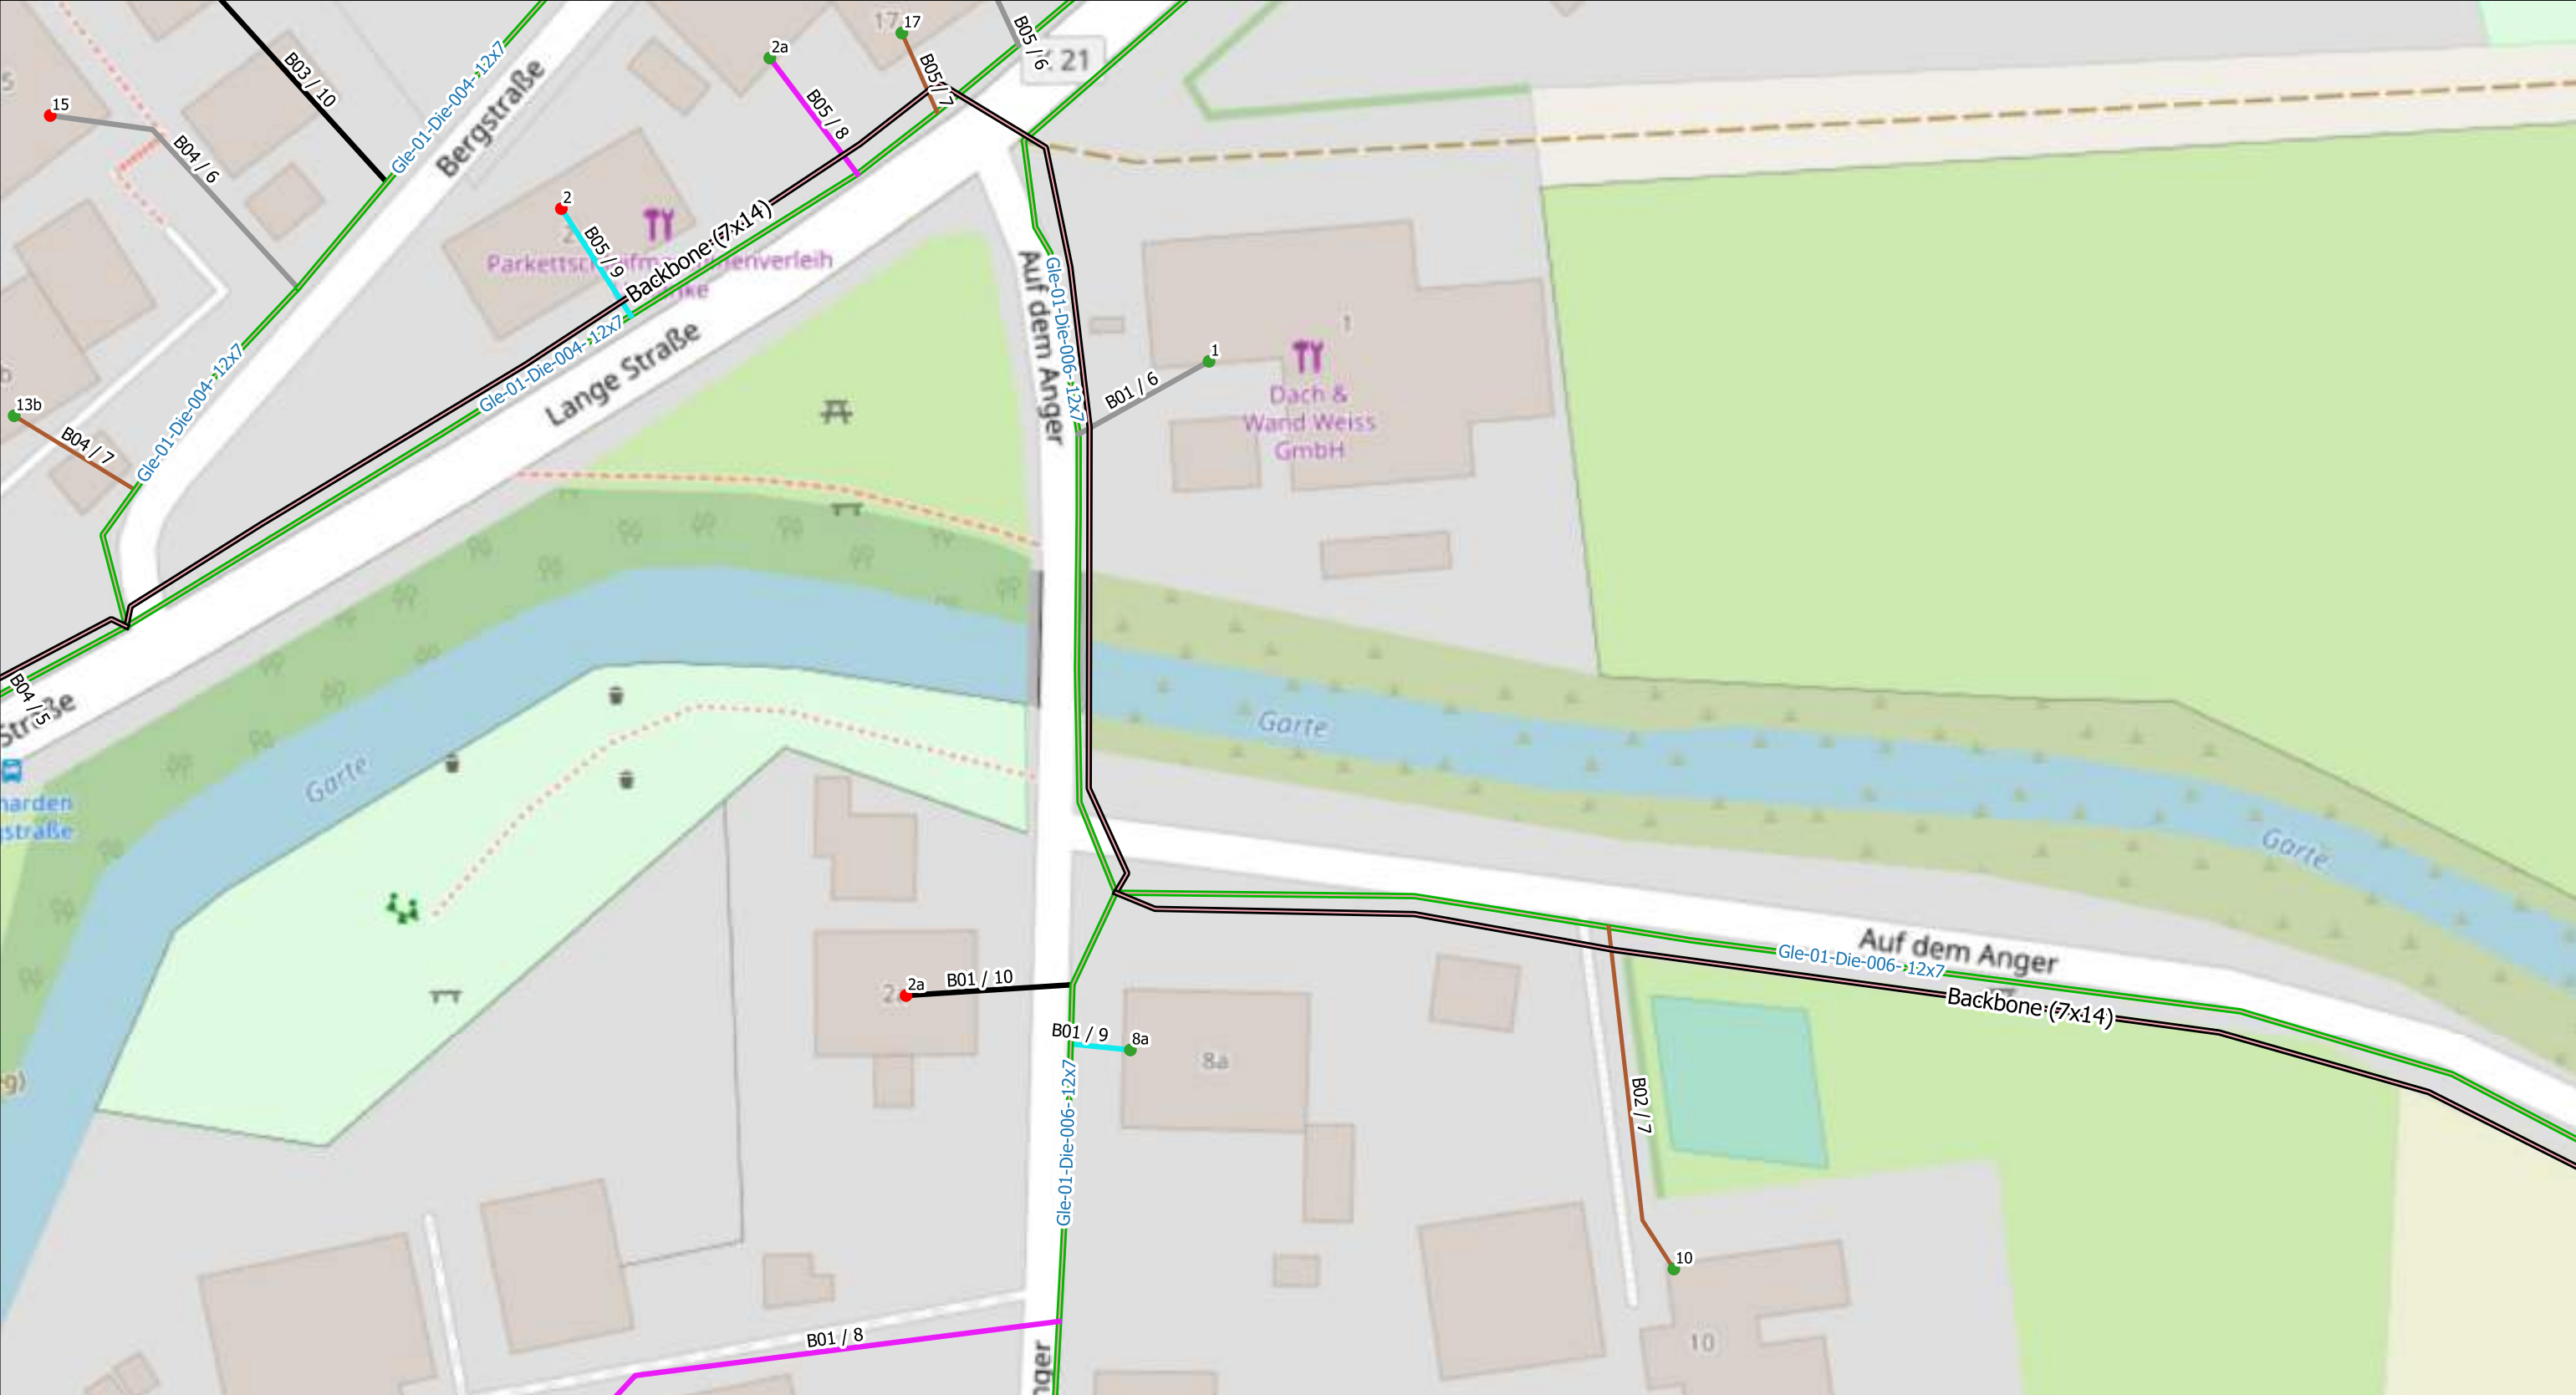


Legende: MFG Liegenschaften: 1(Active) 2(Passive) NVT: 1(48) 2(96) Rohrverband(12x7/4) Backbone(7x14/10)	Scale 1:500	Ausführungsplan	Diemanden, Gleichen	AG=GNC/Geotel AN=JU-BEtonbau
	Gezeichnet	Date	Name	Trassenlänge= 8517m
	Bearbeitet	11.09.2023		
	Geprüft			Plan/Zeichnungsnummer:5/40
				Achtung! Änderungen sind mit der Bauleitung abzusprechen

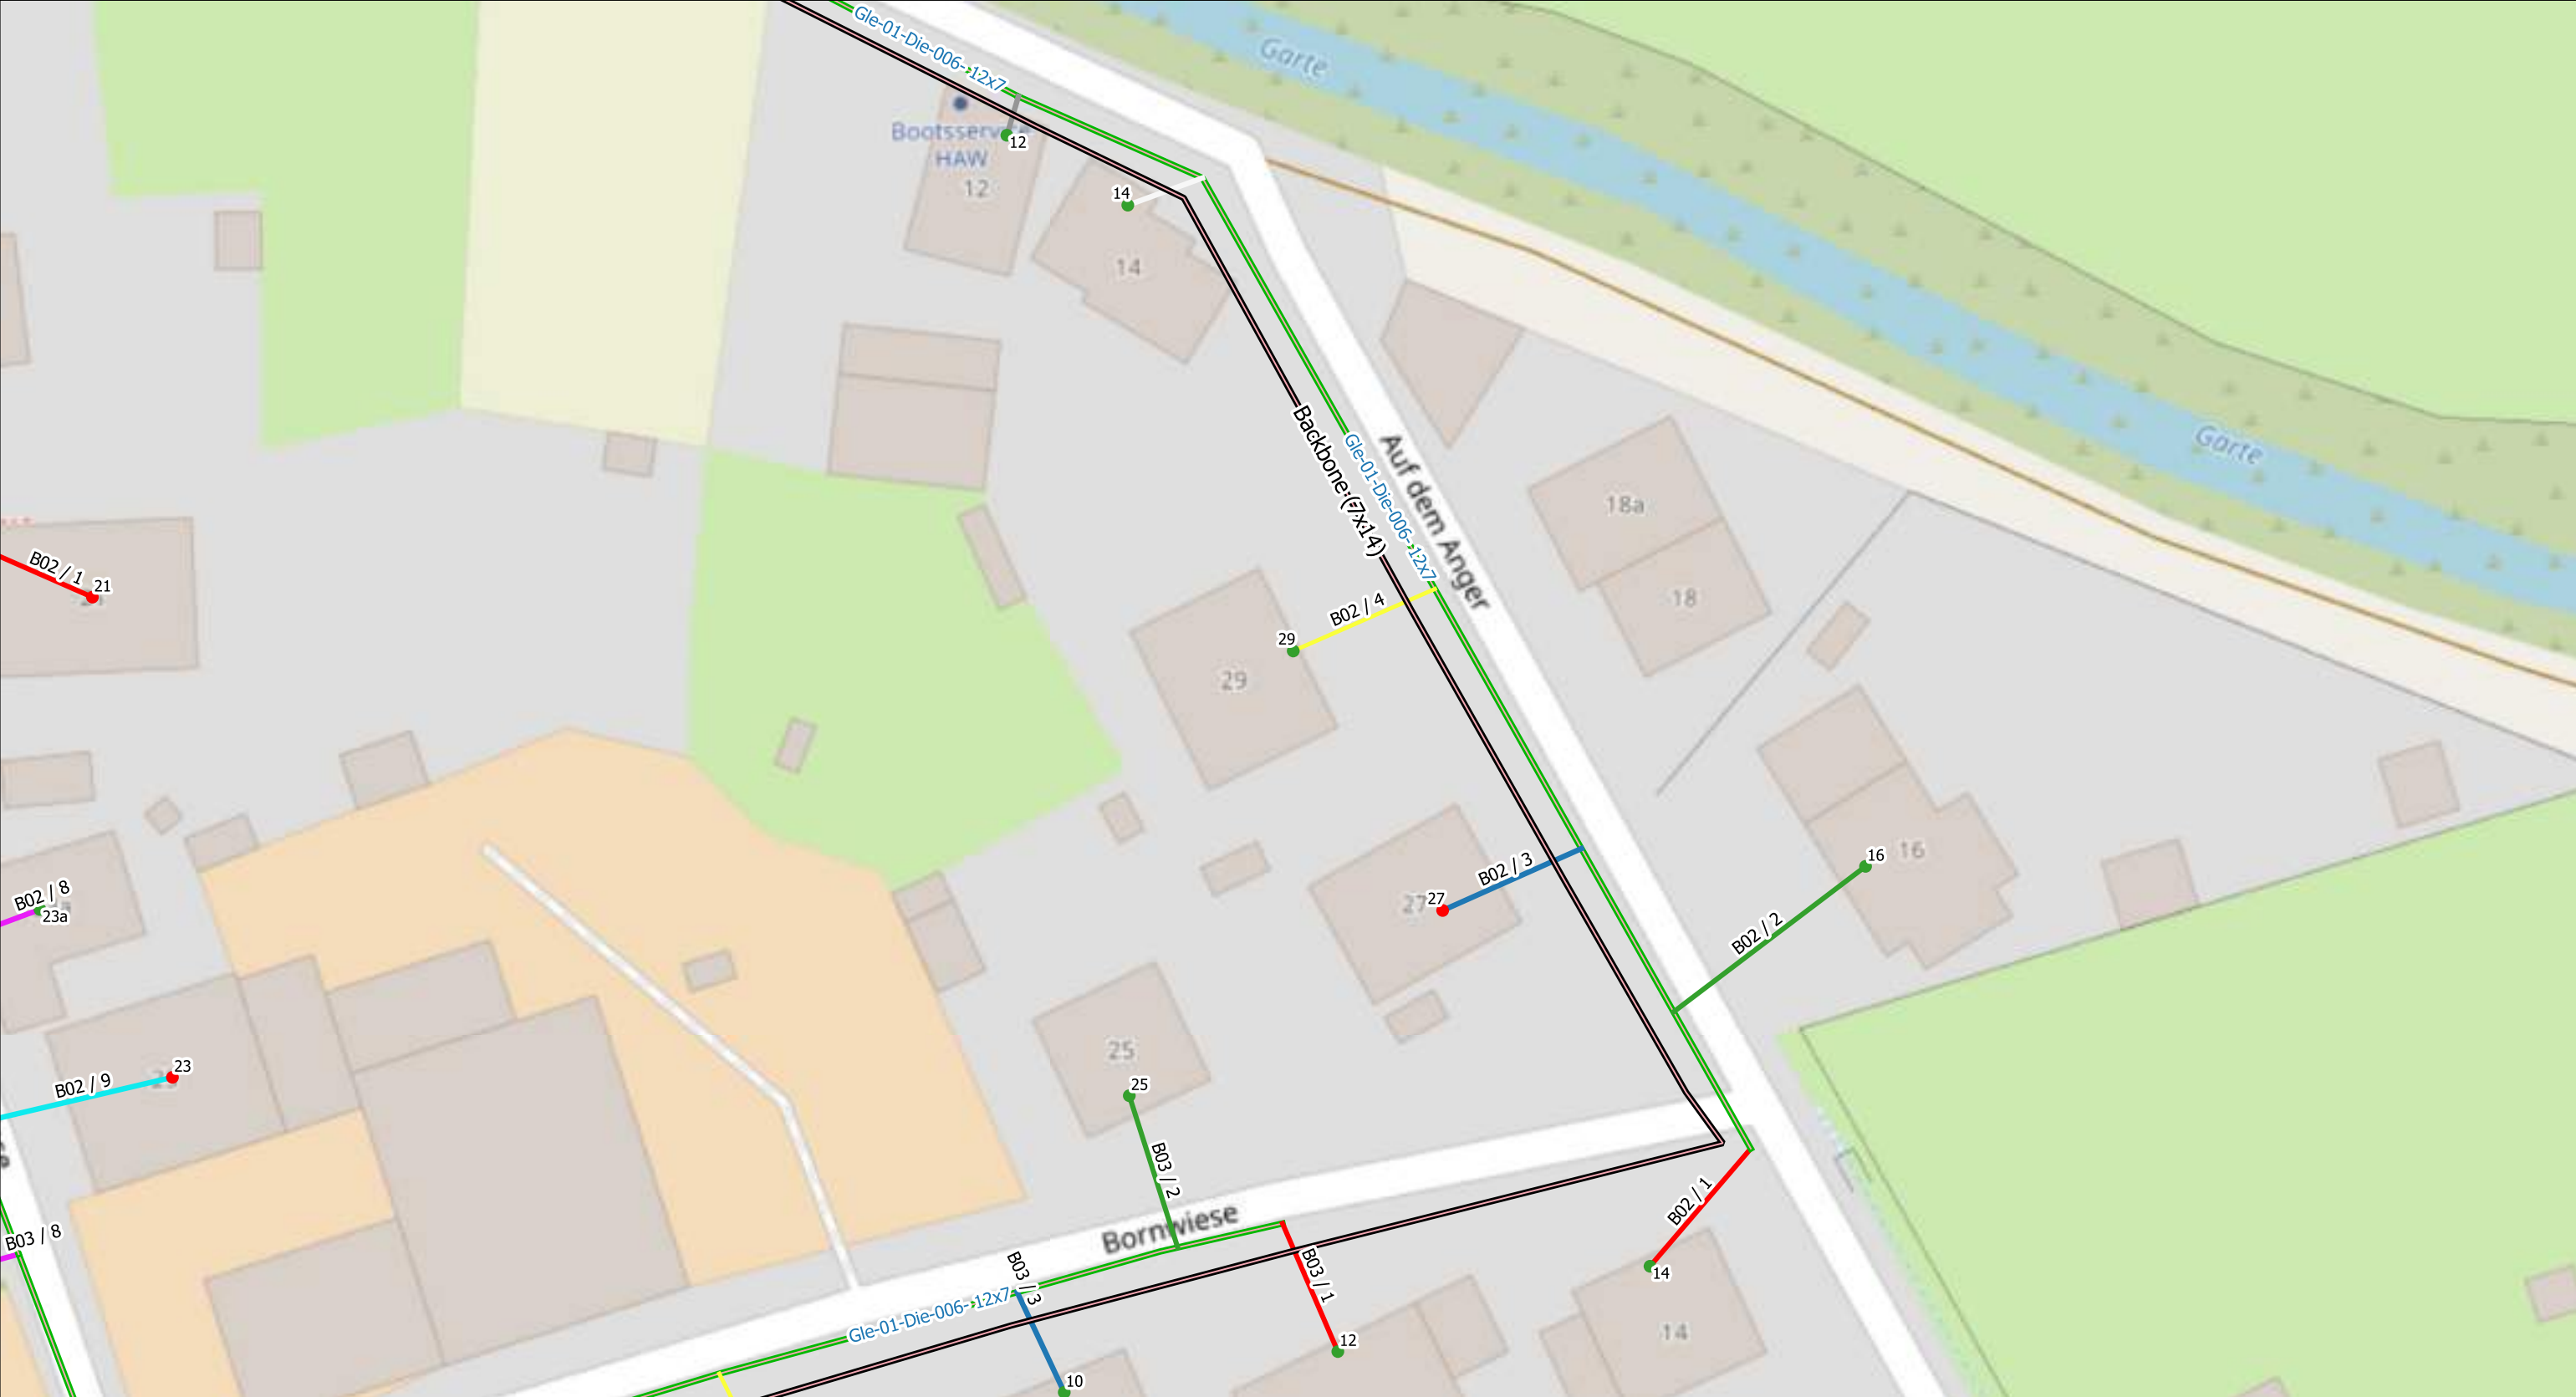


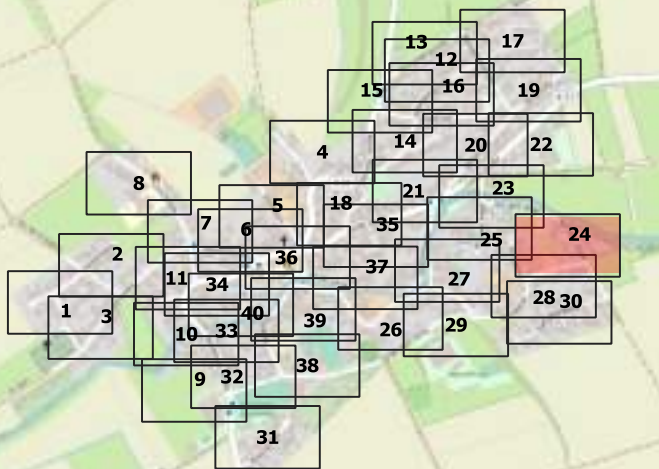
Legende:  MFG  1(Active)  2(Passive) NVT:  1(48)  2(96)  Rohrverband(12x7/4)  Backbone(7x14/10)		Scale 1:500	Ausführungsplan	Diemanden, Gleichen	AG=GNC/Geotel AN=JU-BEtonbau
			Date	Name	Trassenlänge= 8517m
		Gezeichnet	11.09.2023		
		Bearbeitet			Plan/Zeichnungsnummer:5/40
		Geprüft			Achtung! Änderungen sind mit der Bauleitung abzusprechen

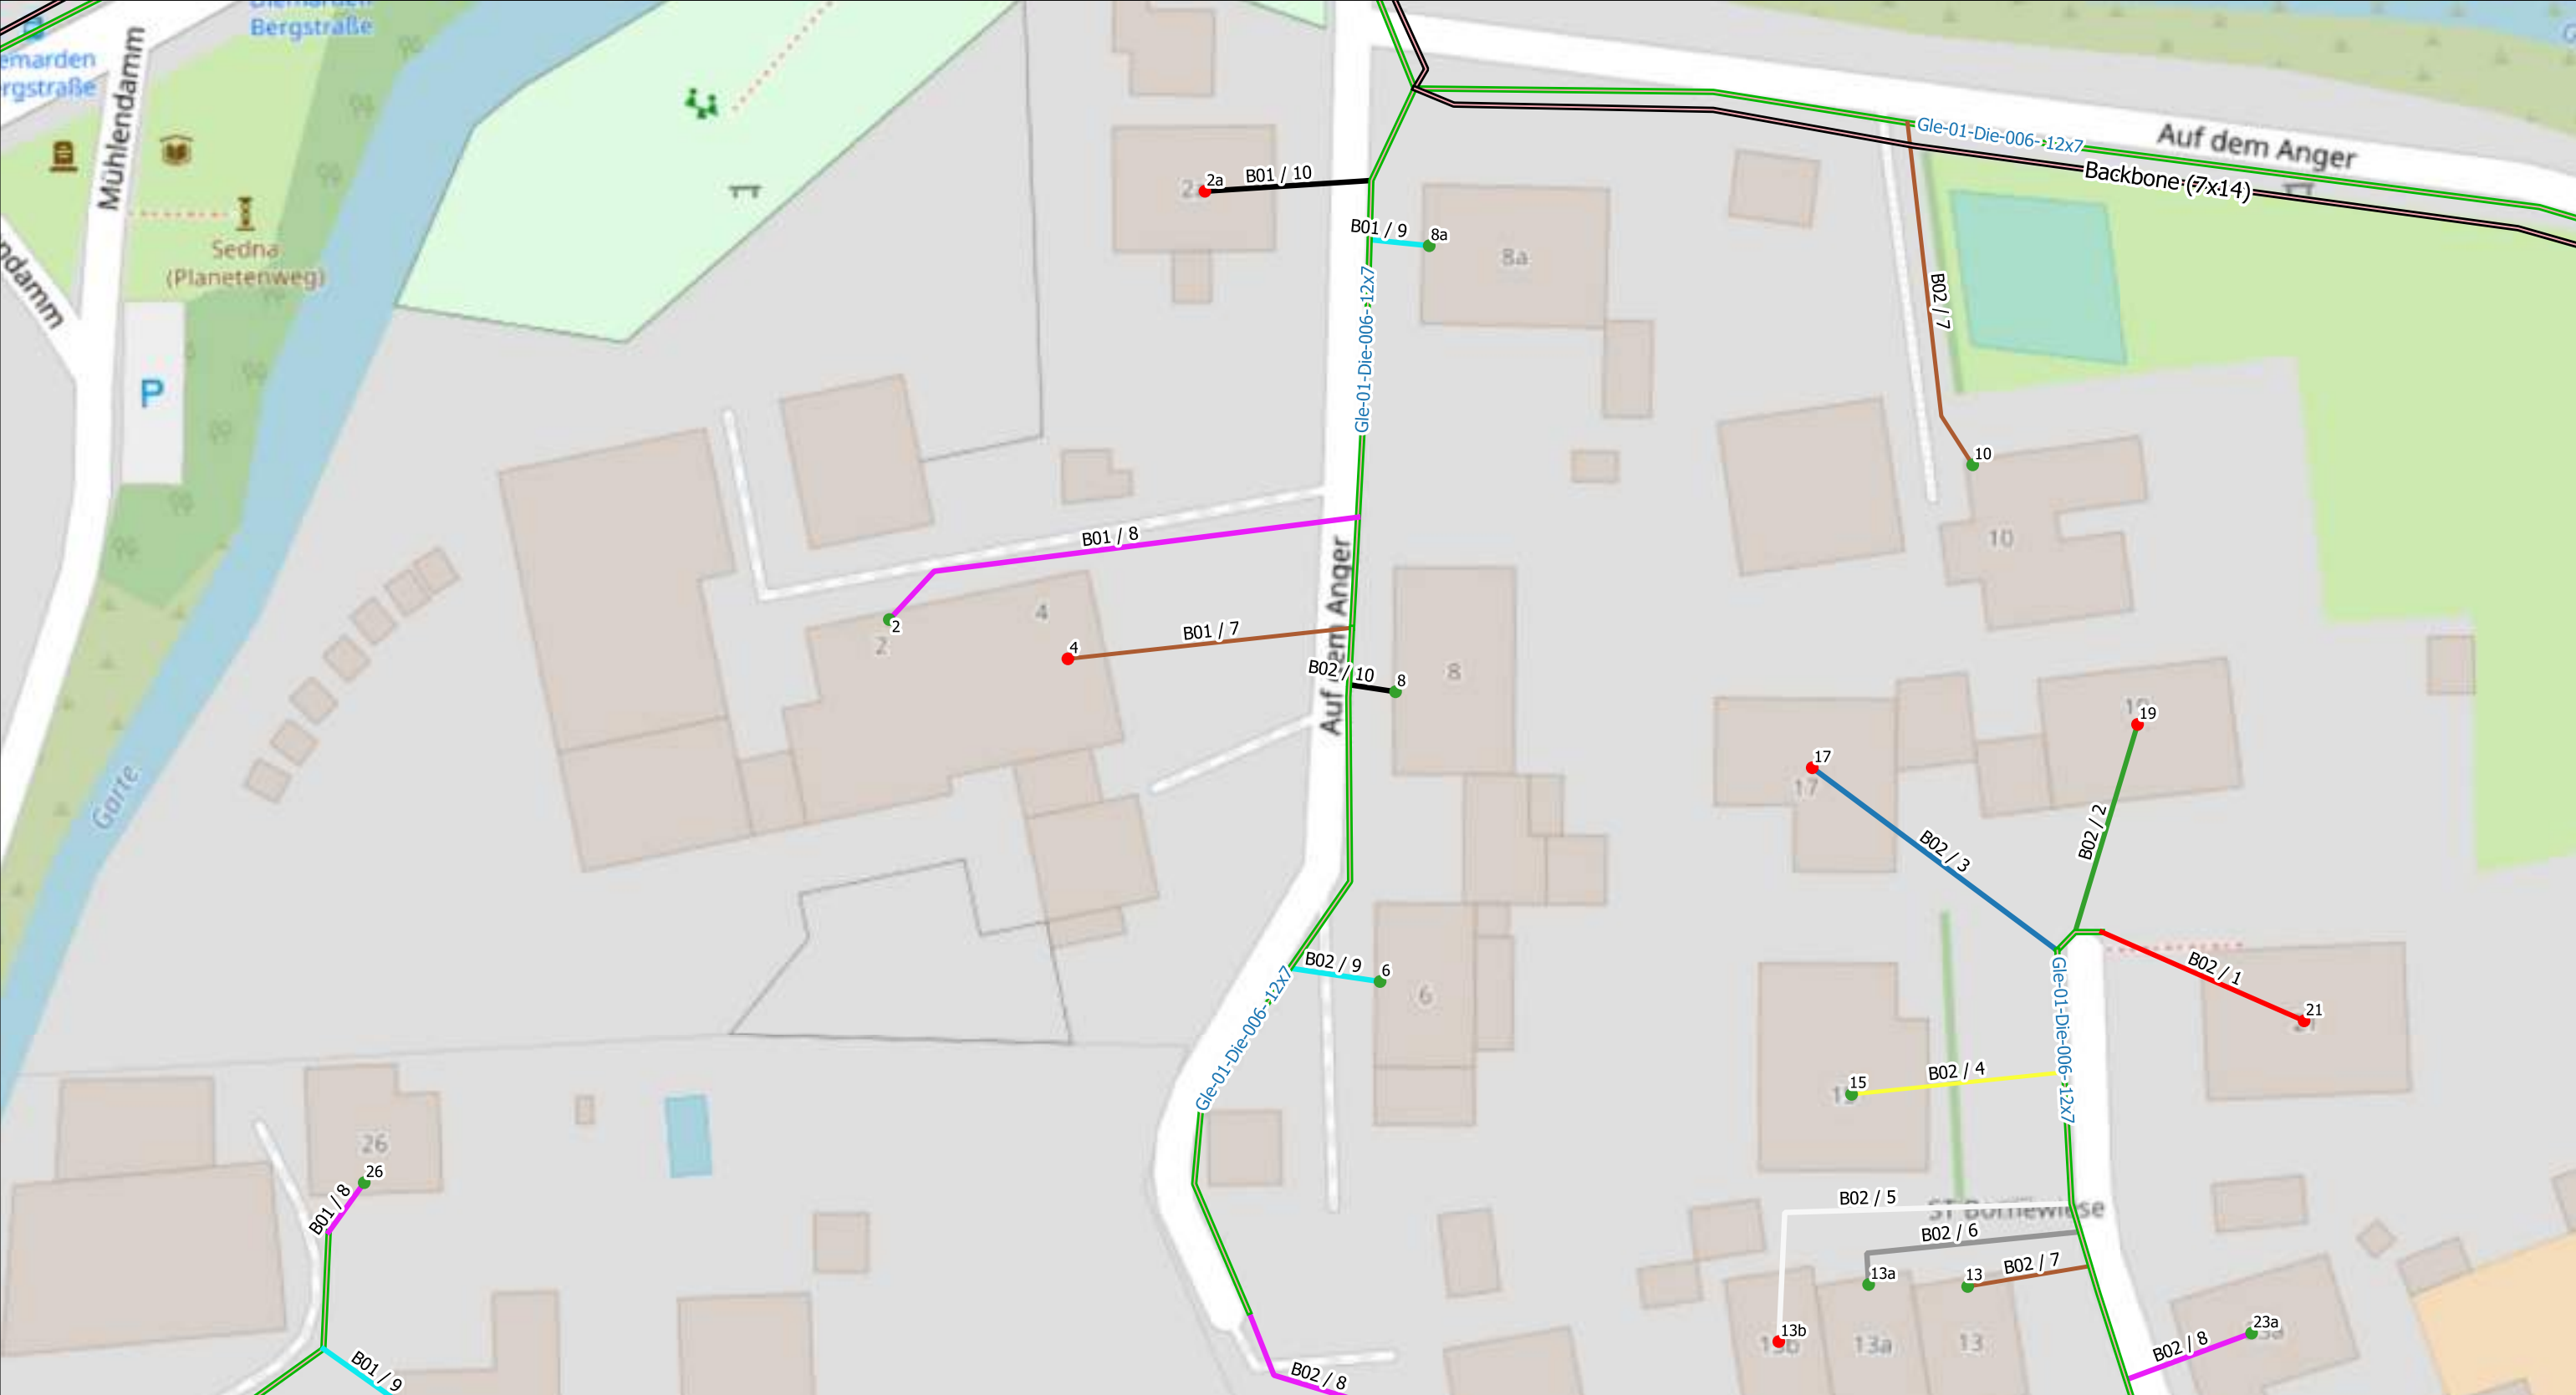

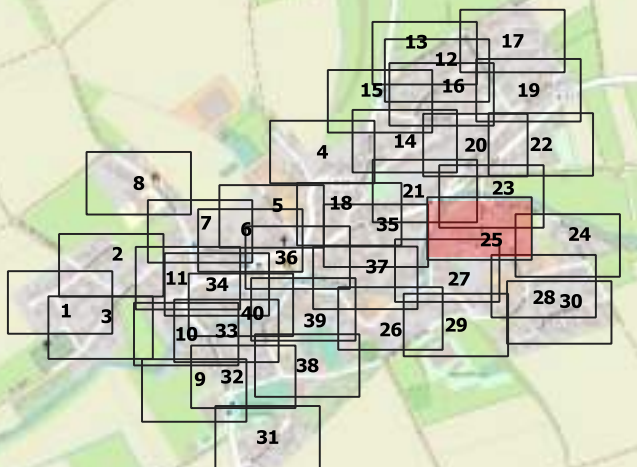
Legende:  MFG  1(Active)  2(Passive)  1(48)  2(96)  Rohrverband(12x7/4)  Backbone(7x14/10) NVT: 	Scale 1:500	Ausführungsplan	Diemanden, Gleichen	AG=GNC/Geotel AN=JU-BEtonbau
	Gezeichnet	Date	Name	Trassenlänge= 8517m
	Bearbeitet	11.09.2023		
	Geprüft			Plan/Zeichnungsnummer:5/40
				Achtung! Änderungen sind mit der Bauleitung abzusprechen

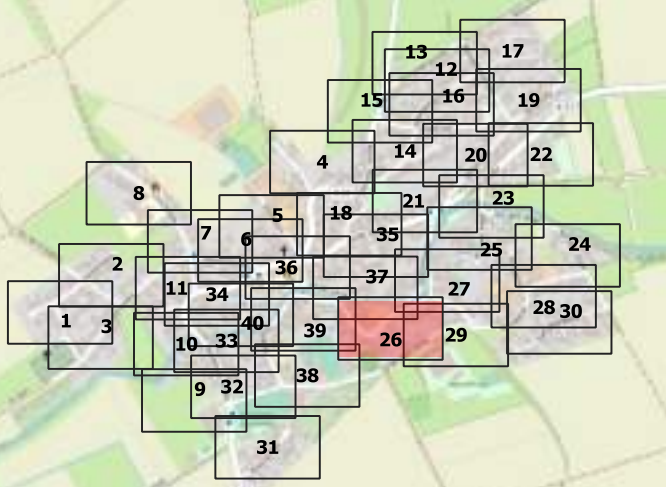


Legende:  MFG  1(Active)  2(Passive)  1(48)  2(96)  Rohrverband(12x7/4)  Backbone(7x14/10) 	Scale 1:500	Ausführungsplan	Diemanden, Gleichen	AG=GNC/Geotel AN=JU-BEtonbau
	Gezeichnet	Date	Name	Trassenlänge= 8517m
	Bearbeitet	11.09.2023		
	Geprüft			Plan/Zeichnungsnummer:5/40
				Achtung! Änderungen sind mit der Bauleitung abzusprechen

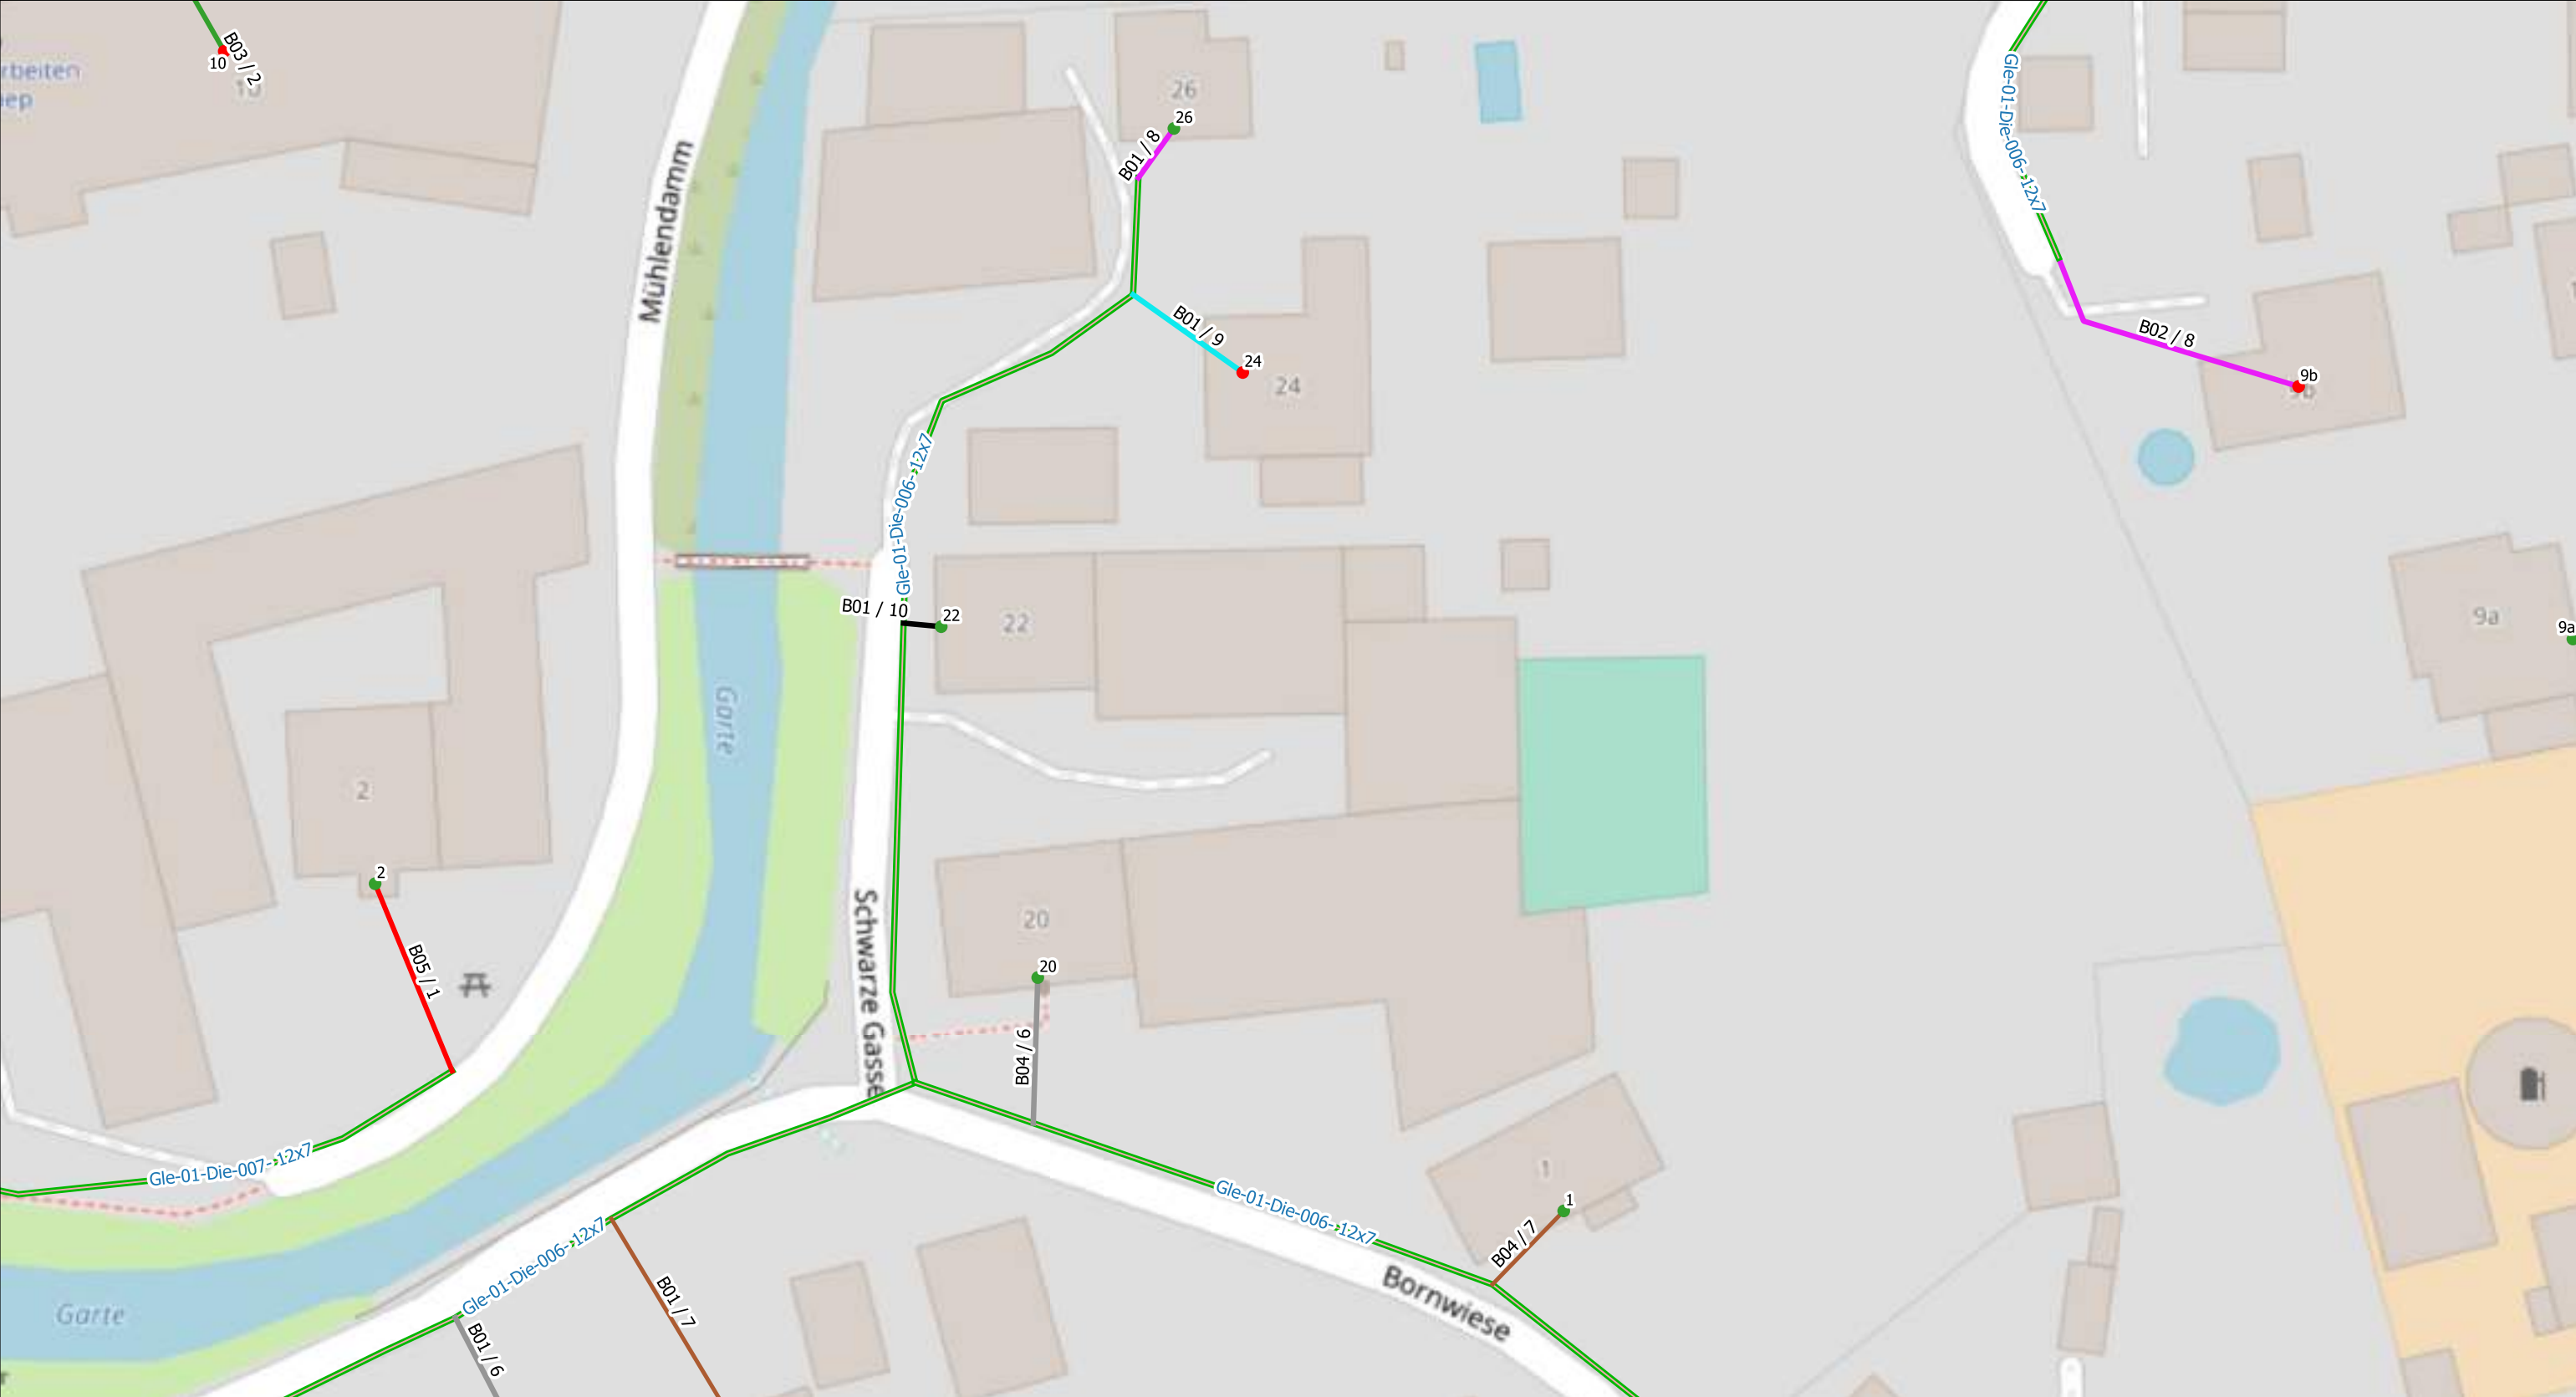


Legende: MFG 1(Active) 2(Passive) 1(48) 2(96) Rohrverband(12x7/4) Backbone(7x14/10) NVT:		Scale 1:500	Ausführungsplan	Diemanden, Gleichen	AG=GNC/Geotel AN=JU-BEtonbau
			Date	Name	Trassenlänge= 8517m
		Gezeichnet	11.09.2023		
		Bearbeitet			Plan/Zeichnungsnummer:5/40
		Geprüft			Achtung! Änderungen sind mit der Bauleitung abzusprechen

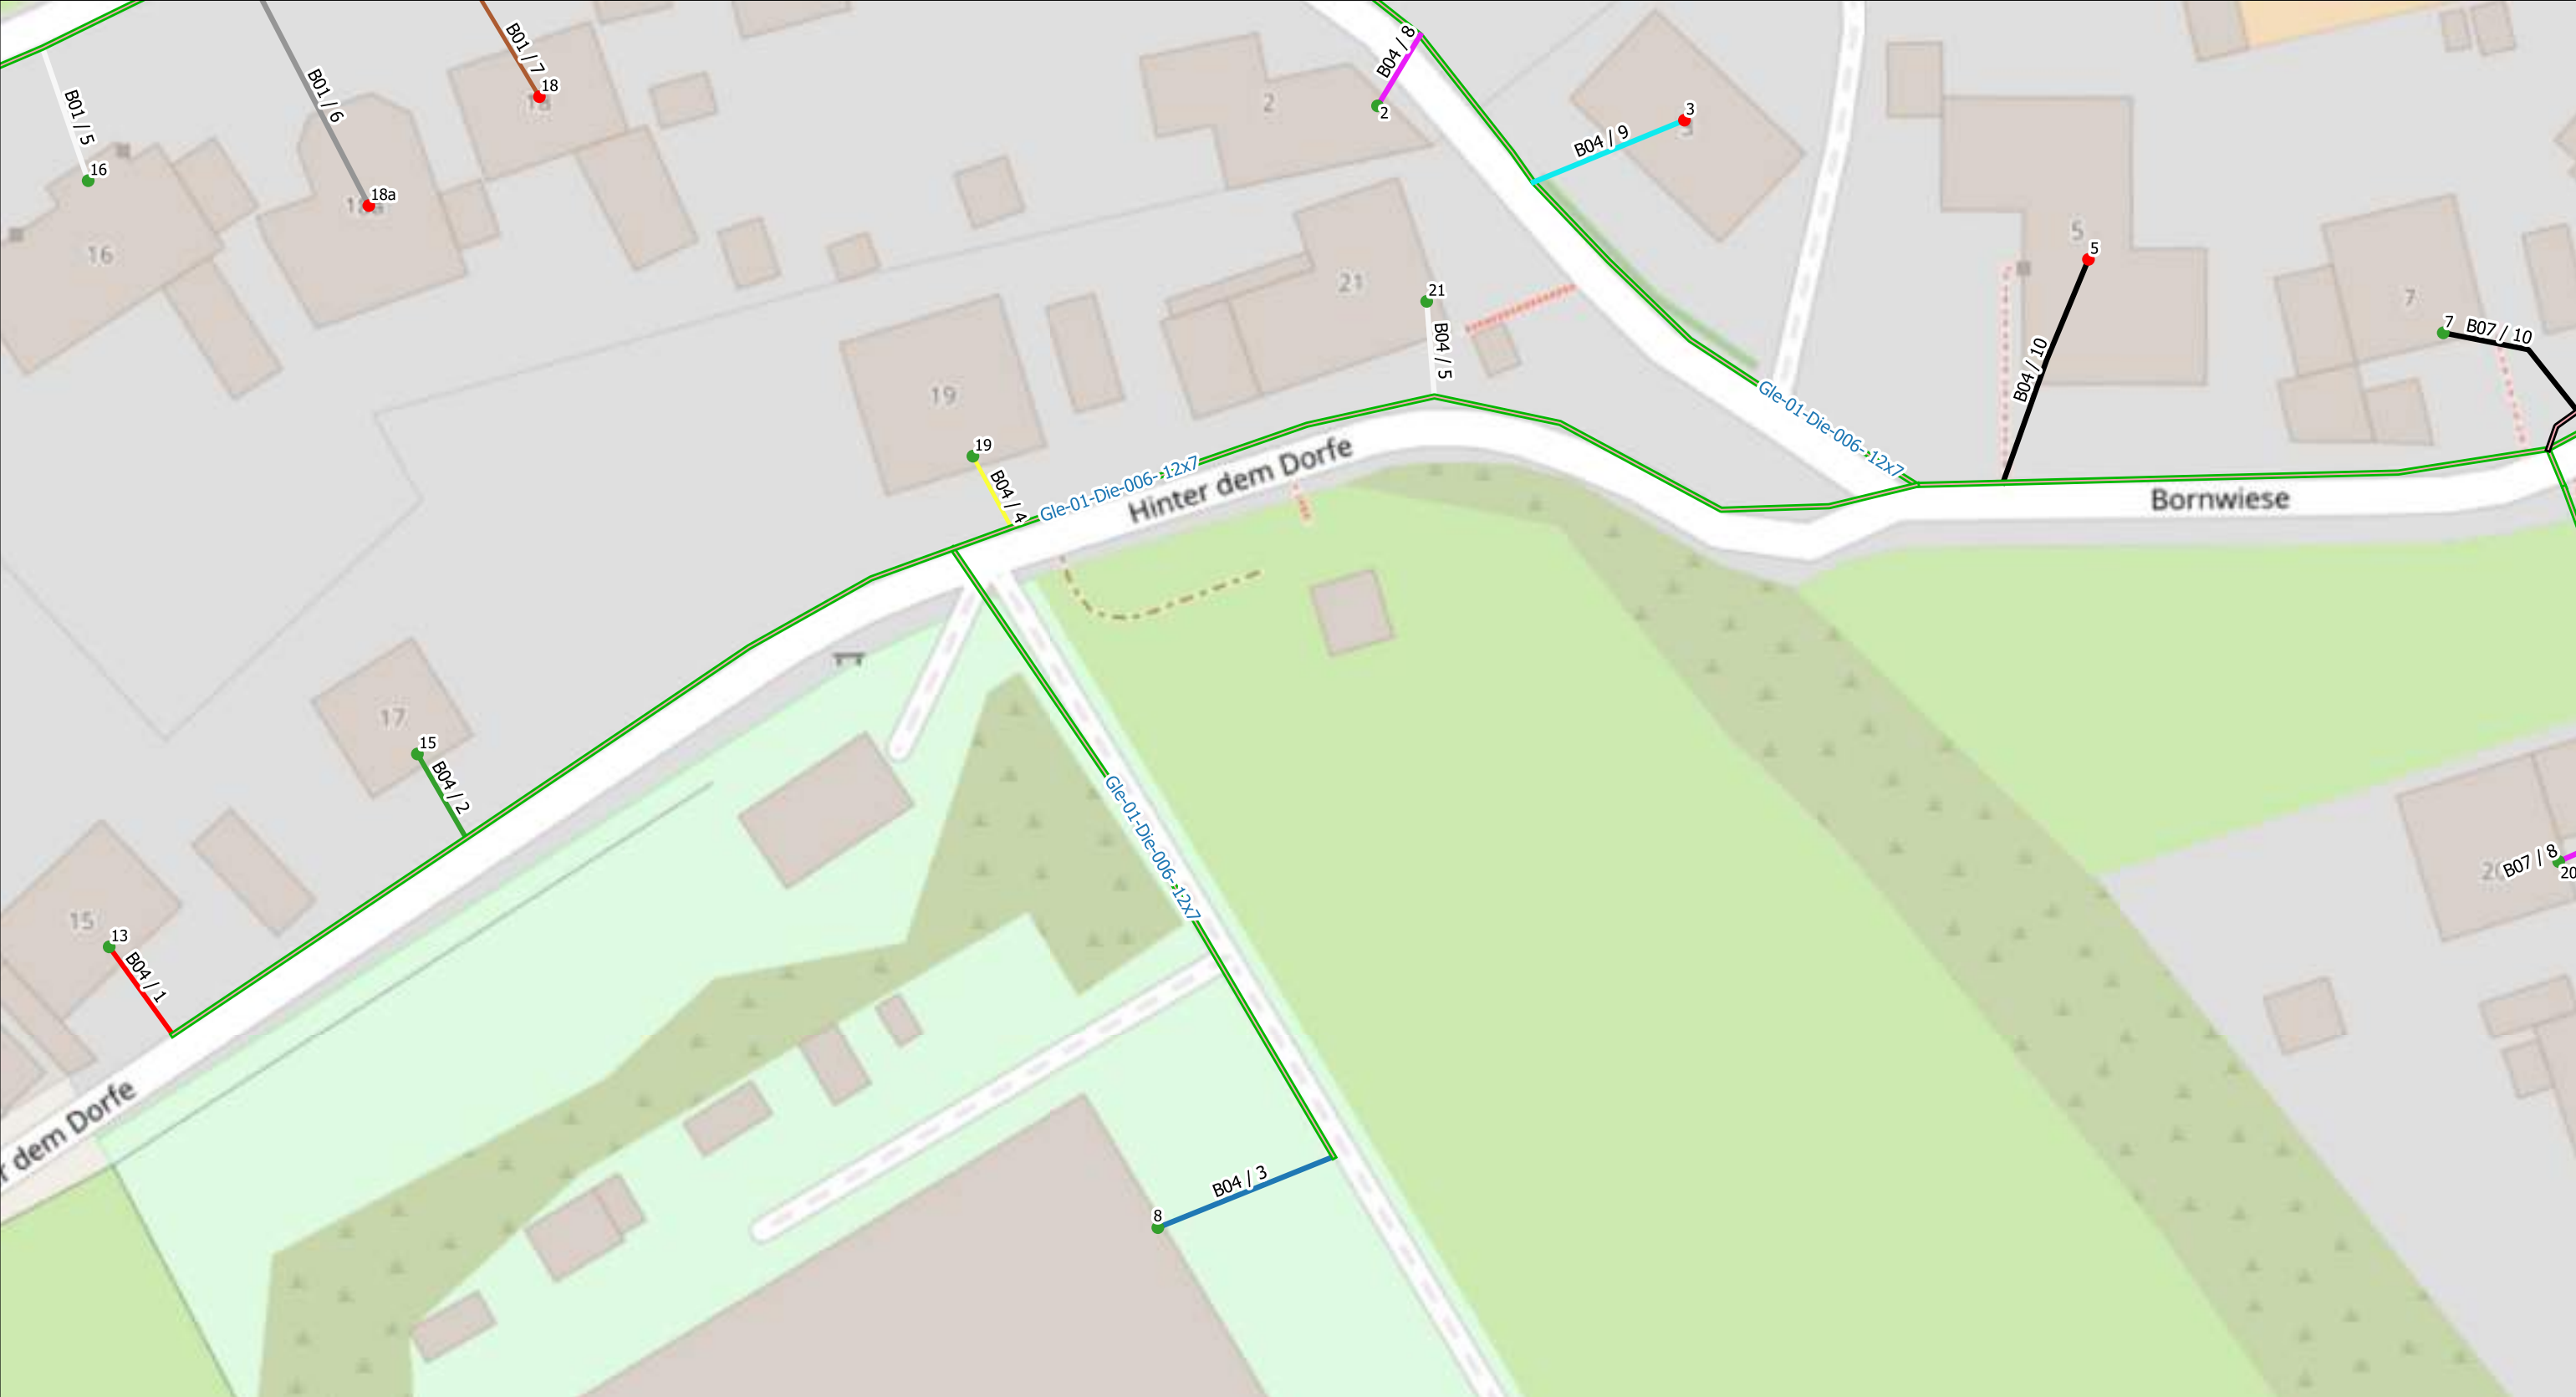

Legende: MFG Liegenschaften: 1(Active) 2(Passive) NVT: 1(48) 2(96) Rohrverband(12x7/4) Backbone(7x14/10)

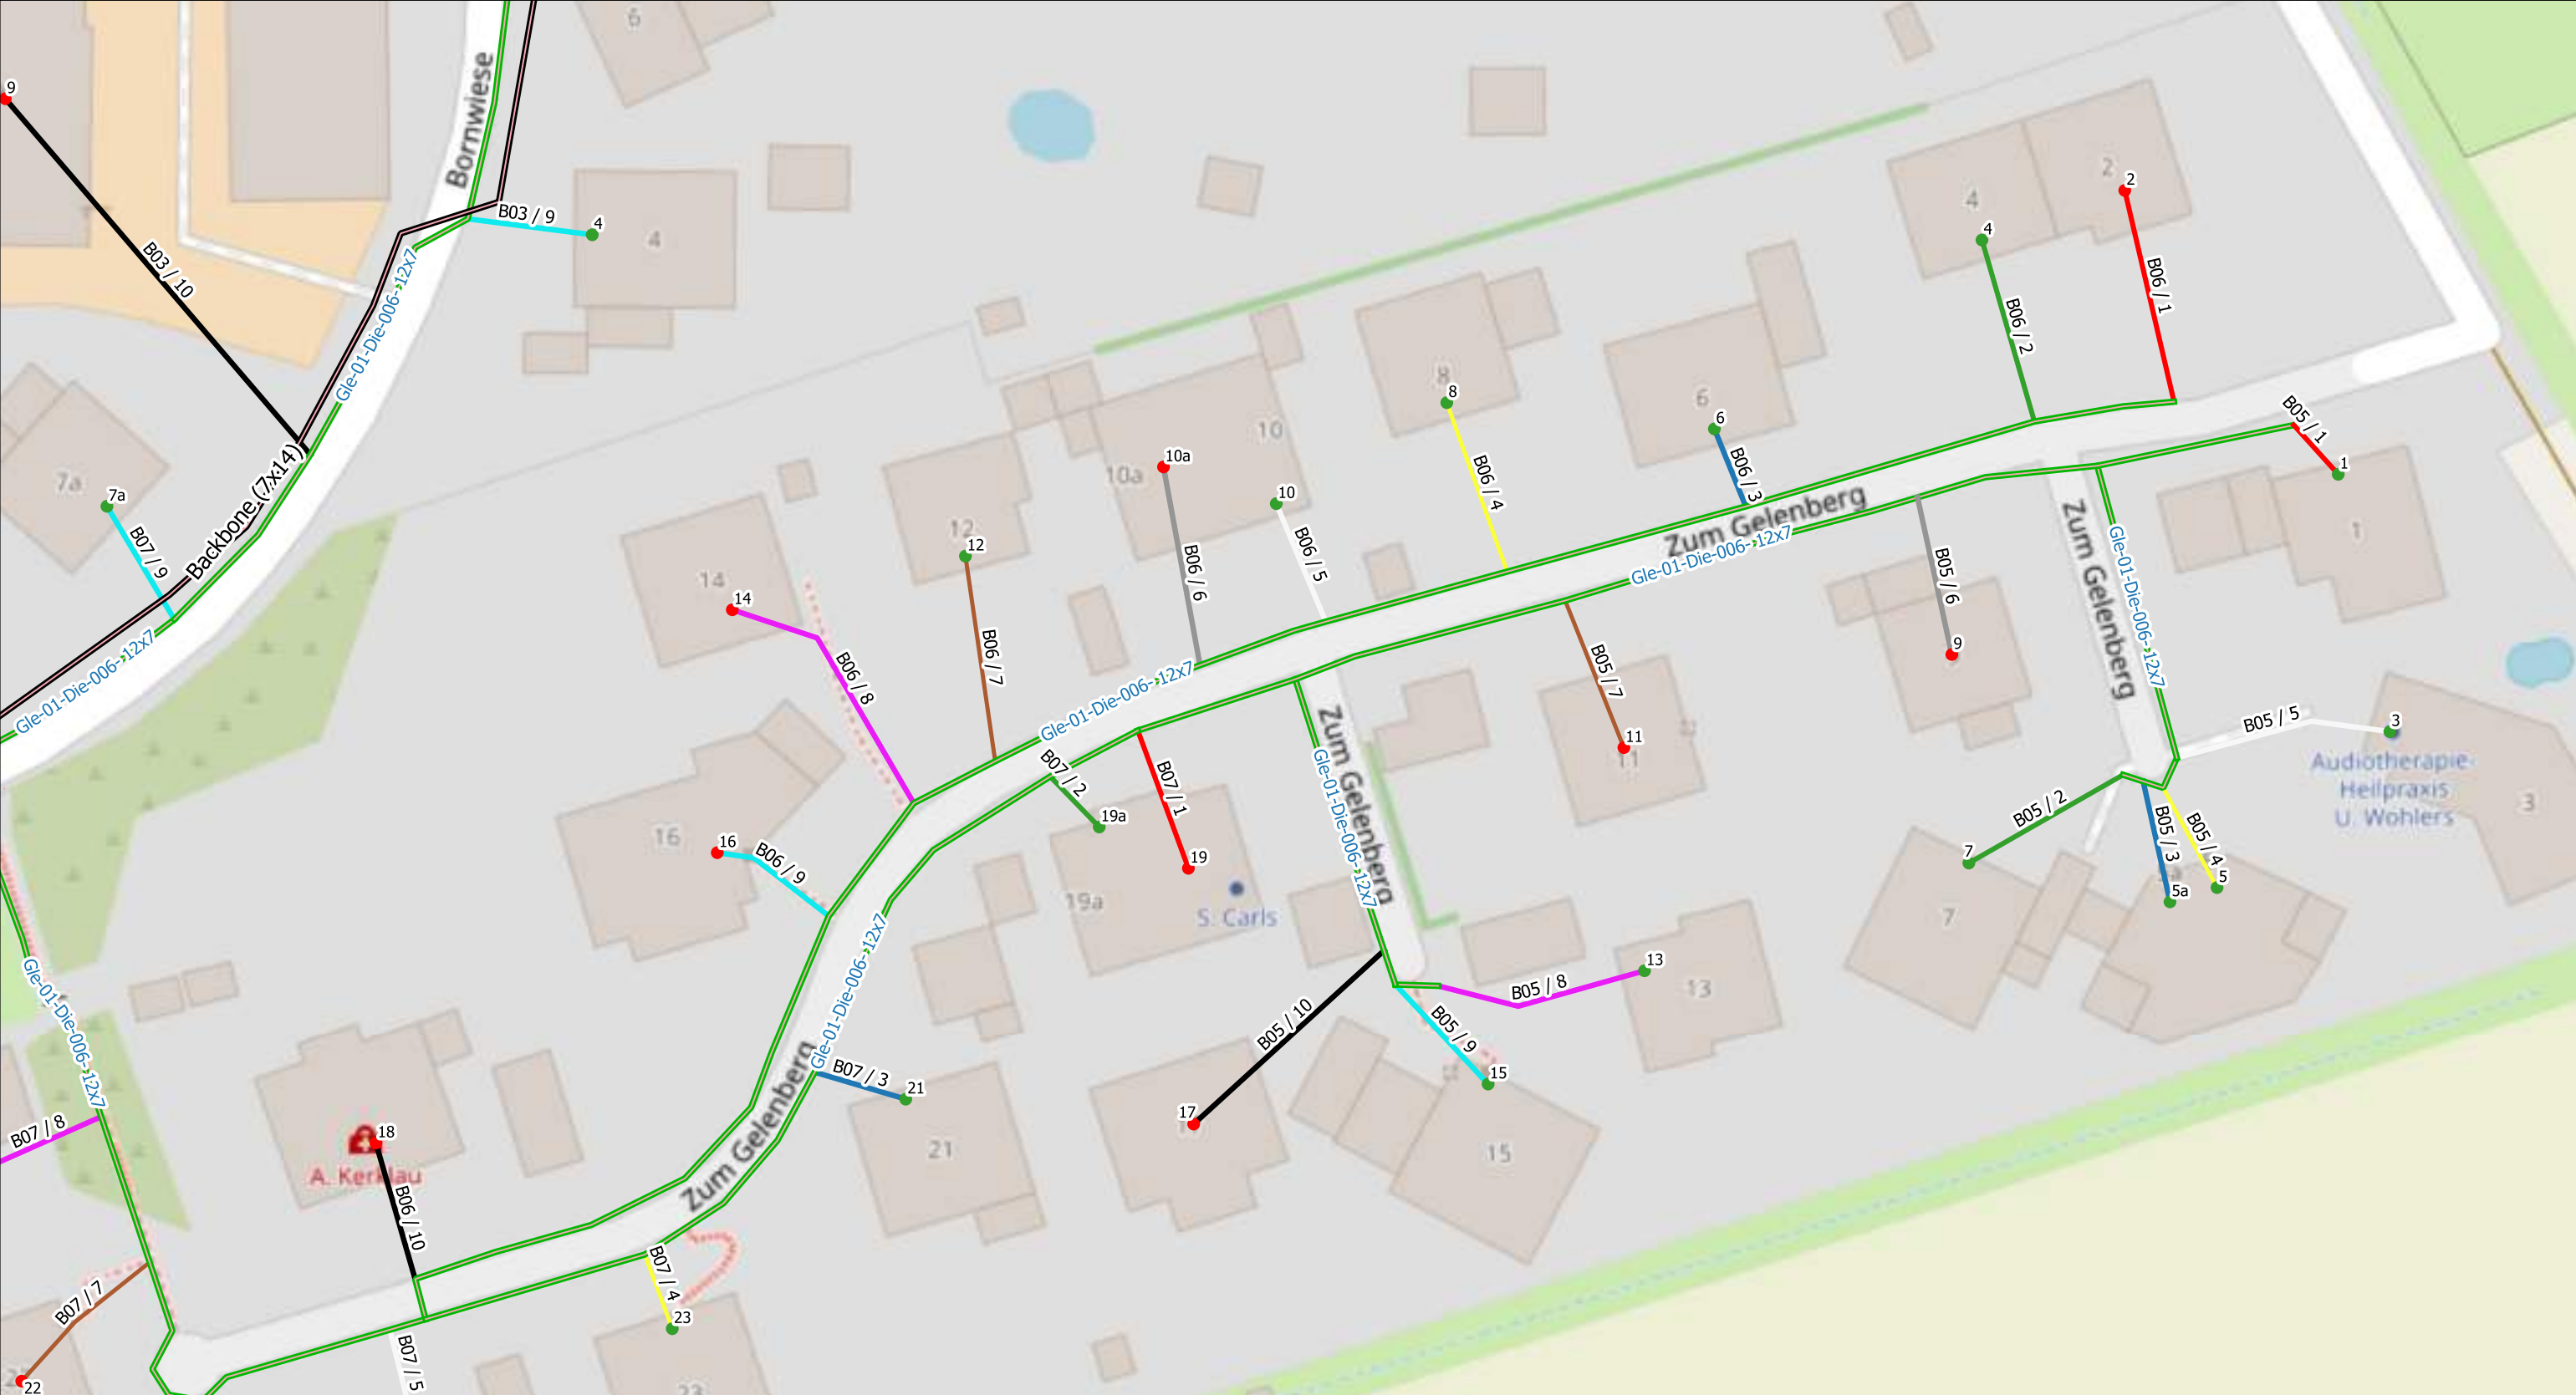

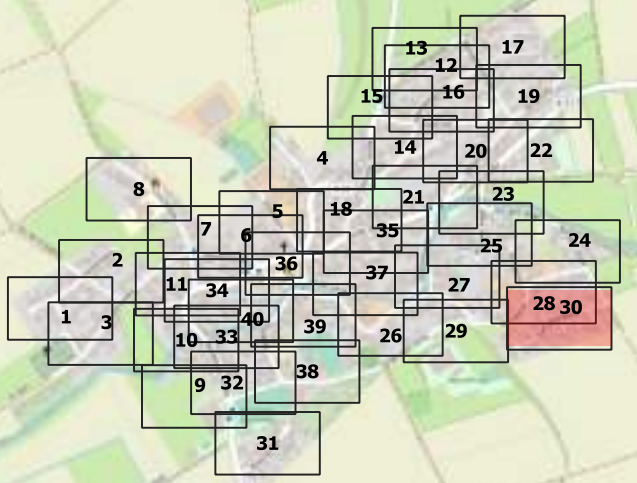Legende:  MFG  1(Active)  2(Passive)  1(48)  2(96)  Rohrverband(12x7/4)  Backbone(7x14/10) 	Scale 1:500	Ausführungsplan	Diemanden, Gleichen	AG=GNC/Geotel AN=JU-BEtonbau	
	Gezeichnet	Date	Name	Trassenlänge= 8517m	
	Bearbeitet	11.09.2023			
	Geprüft				Plan/Zeichnungsnummer:5/40
					Achtung! Änderungen sind mit der Bauleitung abzusprechen



Legende: MFG Liegenschaften: 1(Active) 2(Passive) NVT: 1(48) 2(96) Rohrverband(12x7/4) Backbone(7x14/10)



Legende:

MFG

NVT:

Liegenschaften:

1(Active)

2(Passive)


1(48)


2(96)


Rohrverband(12x7/4)


Backbone(7x14/10)


Scale 1:500	Ausführungsplan	Diemanden, Gleichen	AG=GNC/Geotel AN=JU-BEtonbau
	Date	Name	Trassenlänge= 8517m
Gezeichnet	11.09.2023		
Bearbeitet			Plan/Zeichnungsnummer:5/40
Geprüft			Achtung! Änderungen sind mit der Bauleitung abzusprechen

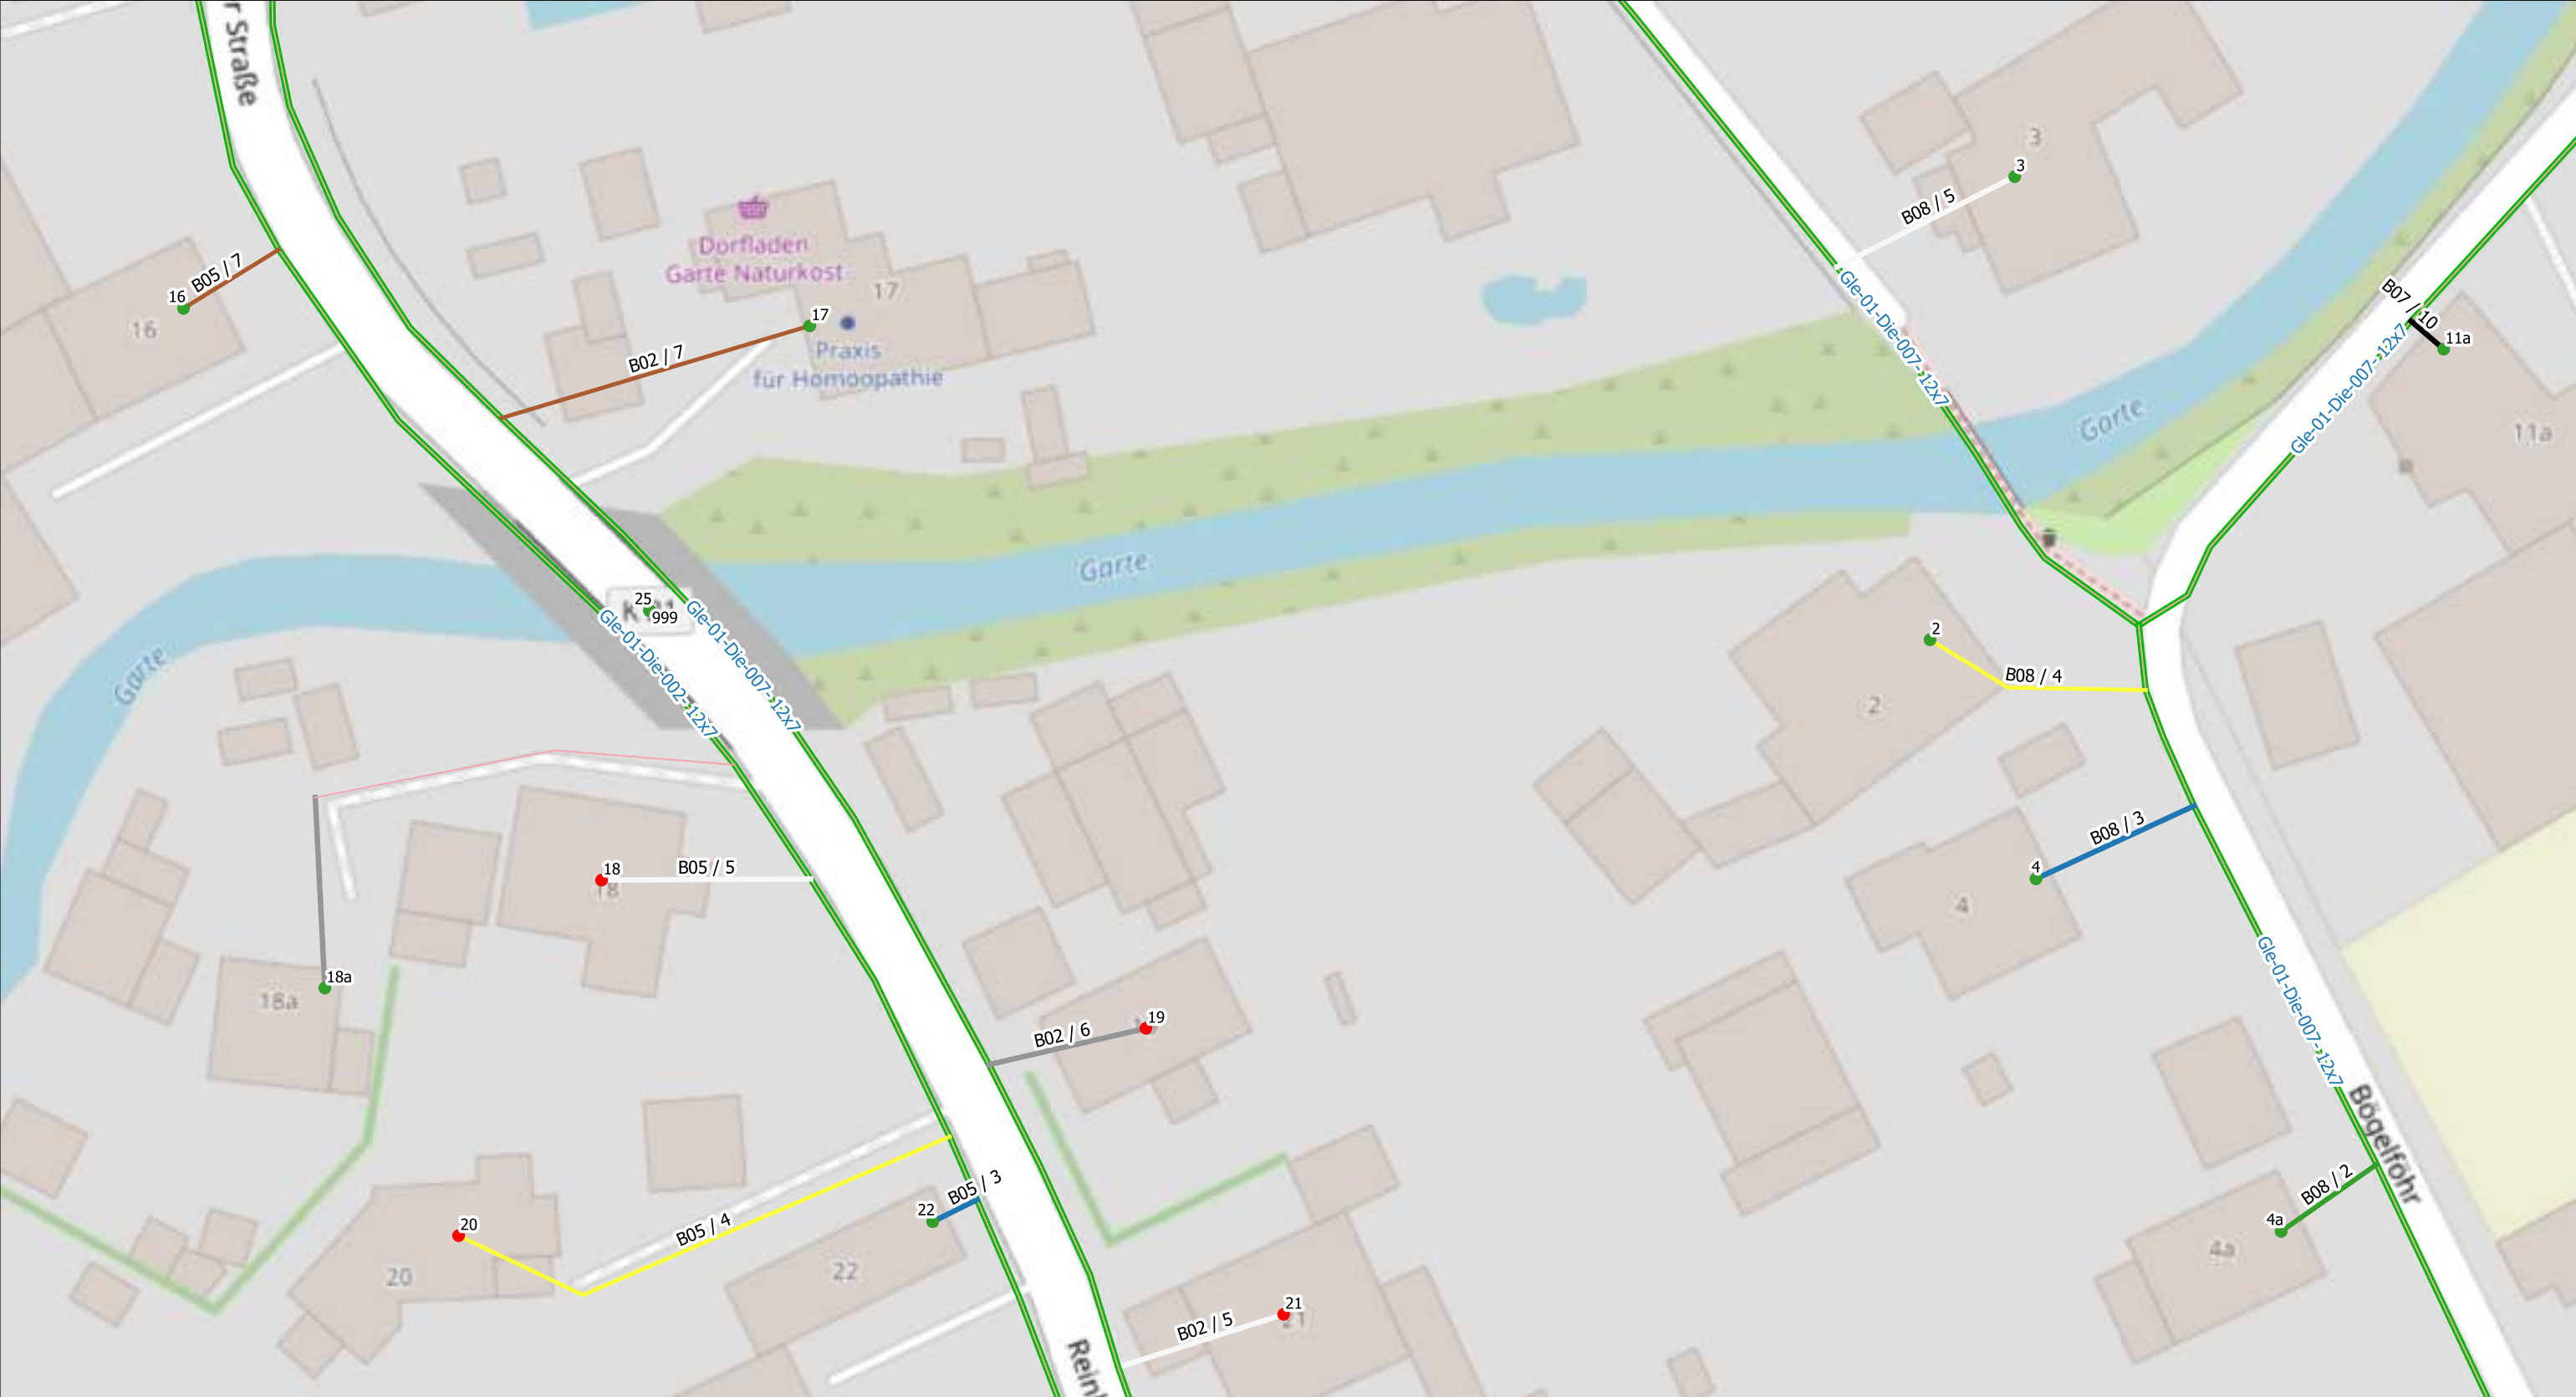
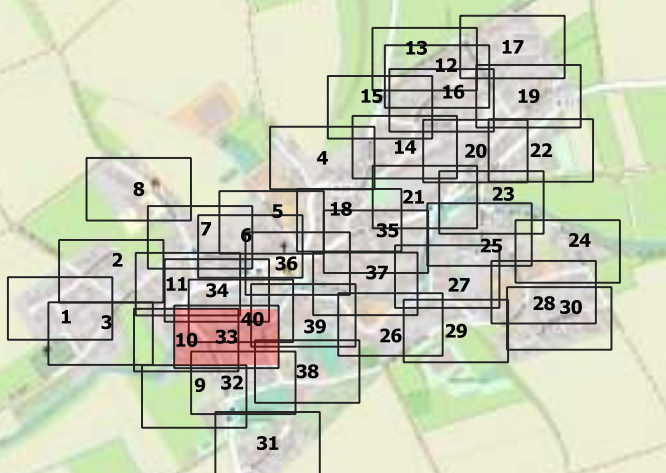
<div>Legende:</div> <div><div><div><div></div><div>MFG</div></div><div><div></div><div>1(Active)</div></div><div><div></div><div>2(Passive)</div></div></div><div><div><div><div></div><div>1(48)</div></div><div><div></div><div>2(96)</div></div><div><div></div><div>Rohrverband(12x7/4)</div></div><div><div></div><div>Backbone(7x14/10)</div></div></div></div><div data-kind="parent" data-rs="4"></div><tr><td>Scale 1:500</td><td>Ausführungsplan</td><td>Diemanden, Gleichen</td><td>AG=GNC/Geotel AN=JU-BEtonbau</td></tr><tr><td>Gezeichnet</td><td>Date</td><td>Name</td><td rowspan="2">Trassenlänge= 8517m</td></tr><tr><td>Bearbeitet</td><td>11.09.2023</td><td></td></tr><tr><td>Geprüft</td><td></td><td></td><td>Plan/Zeichnungsnummer:5/40</td></tr><tr><td></td><td></td><td></td><td>Achtung! Änderungen sind mit der Bauleitung abzusprechen</td></tr></div>	Scale 1:500	Ausführungsplan	Diemanden, Gleichen	AG=GNC/Geotel AN=JU-BEtonbau	Gezeichnet	Date	Name	Trassenlänge= 8517m	Bearbeitet	11.09.2023		Geprüft			Plan/Zeichnungsnummer:5/40				Achtung! Änderungen sind mit der Bauleitung abzusprechen
	Scale 1:500	Ausführungsplan	Diemanden, Gleichen	AG=GNC/Geotel AN=JU-BEtonbau															
	Gezeichnet	Date	Name	Trassenlänge= 8517m															
	Bearbeitet	11.09.2023																	
	Geprüft			Plan/Zeichnungsnummer:5/40															
			Achtung! Änderungen sind mit der Bauleitung abzusprechen																

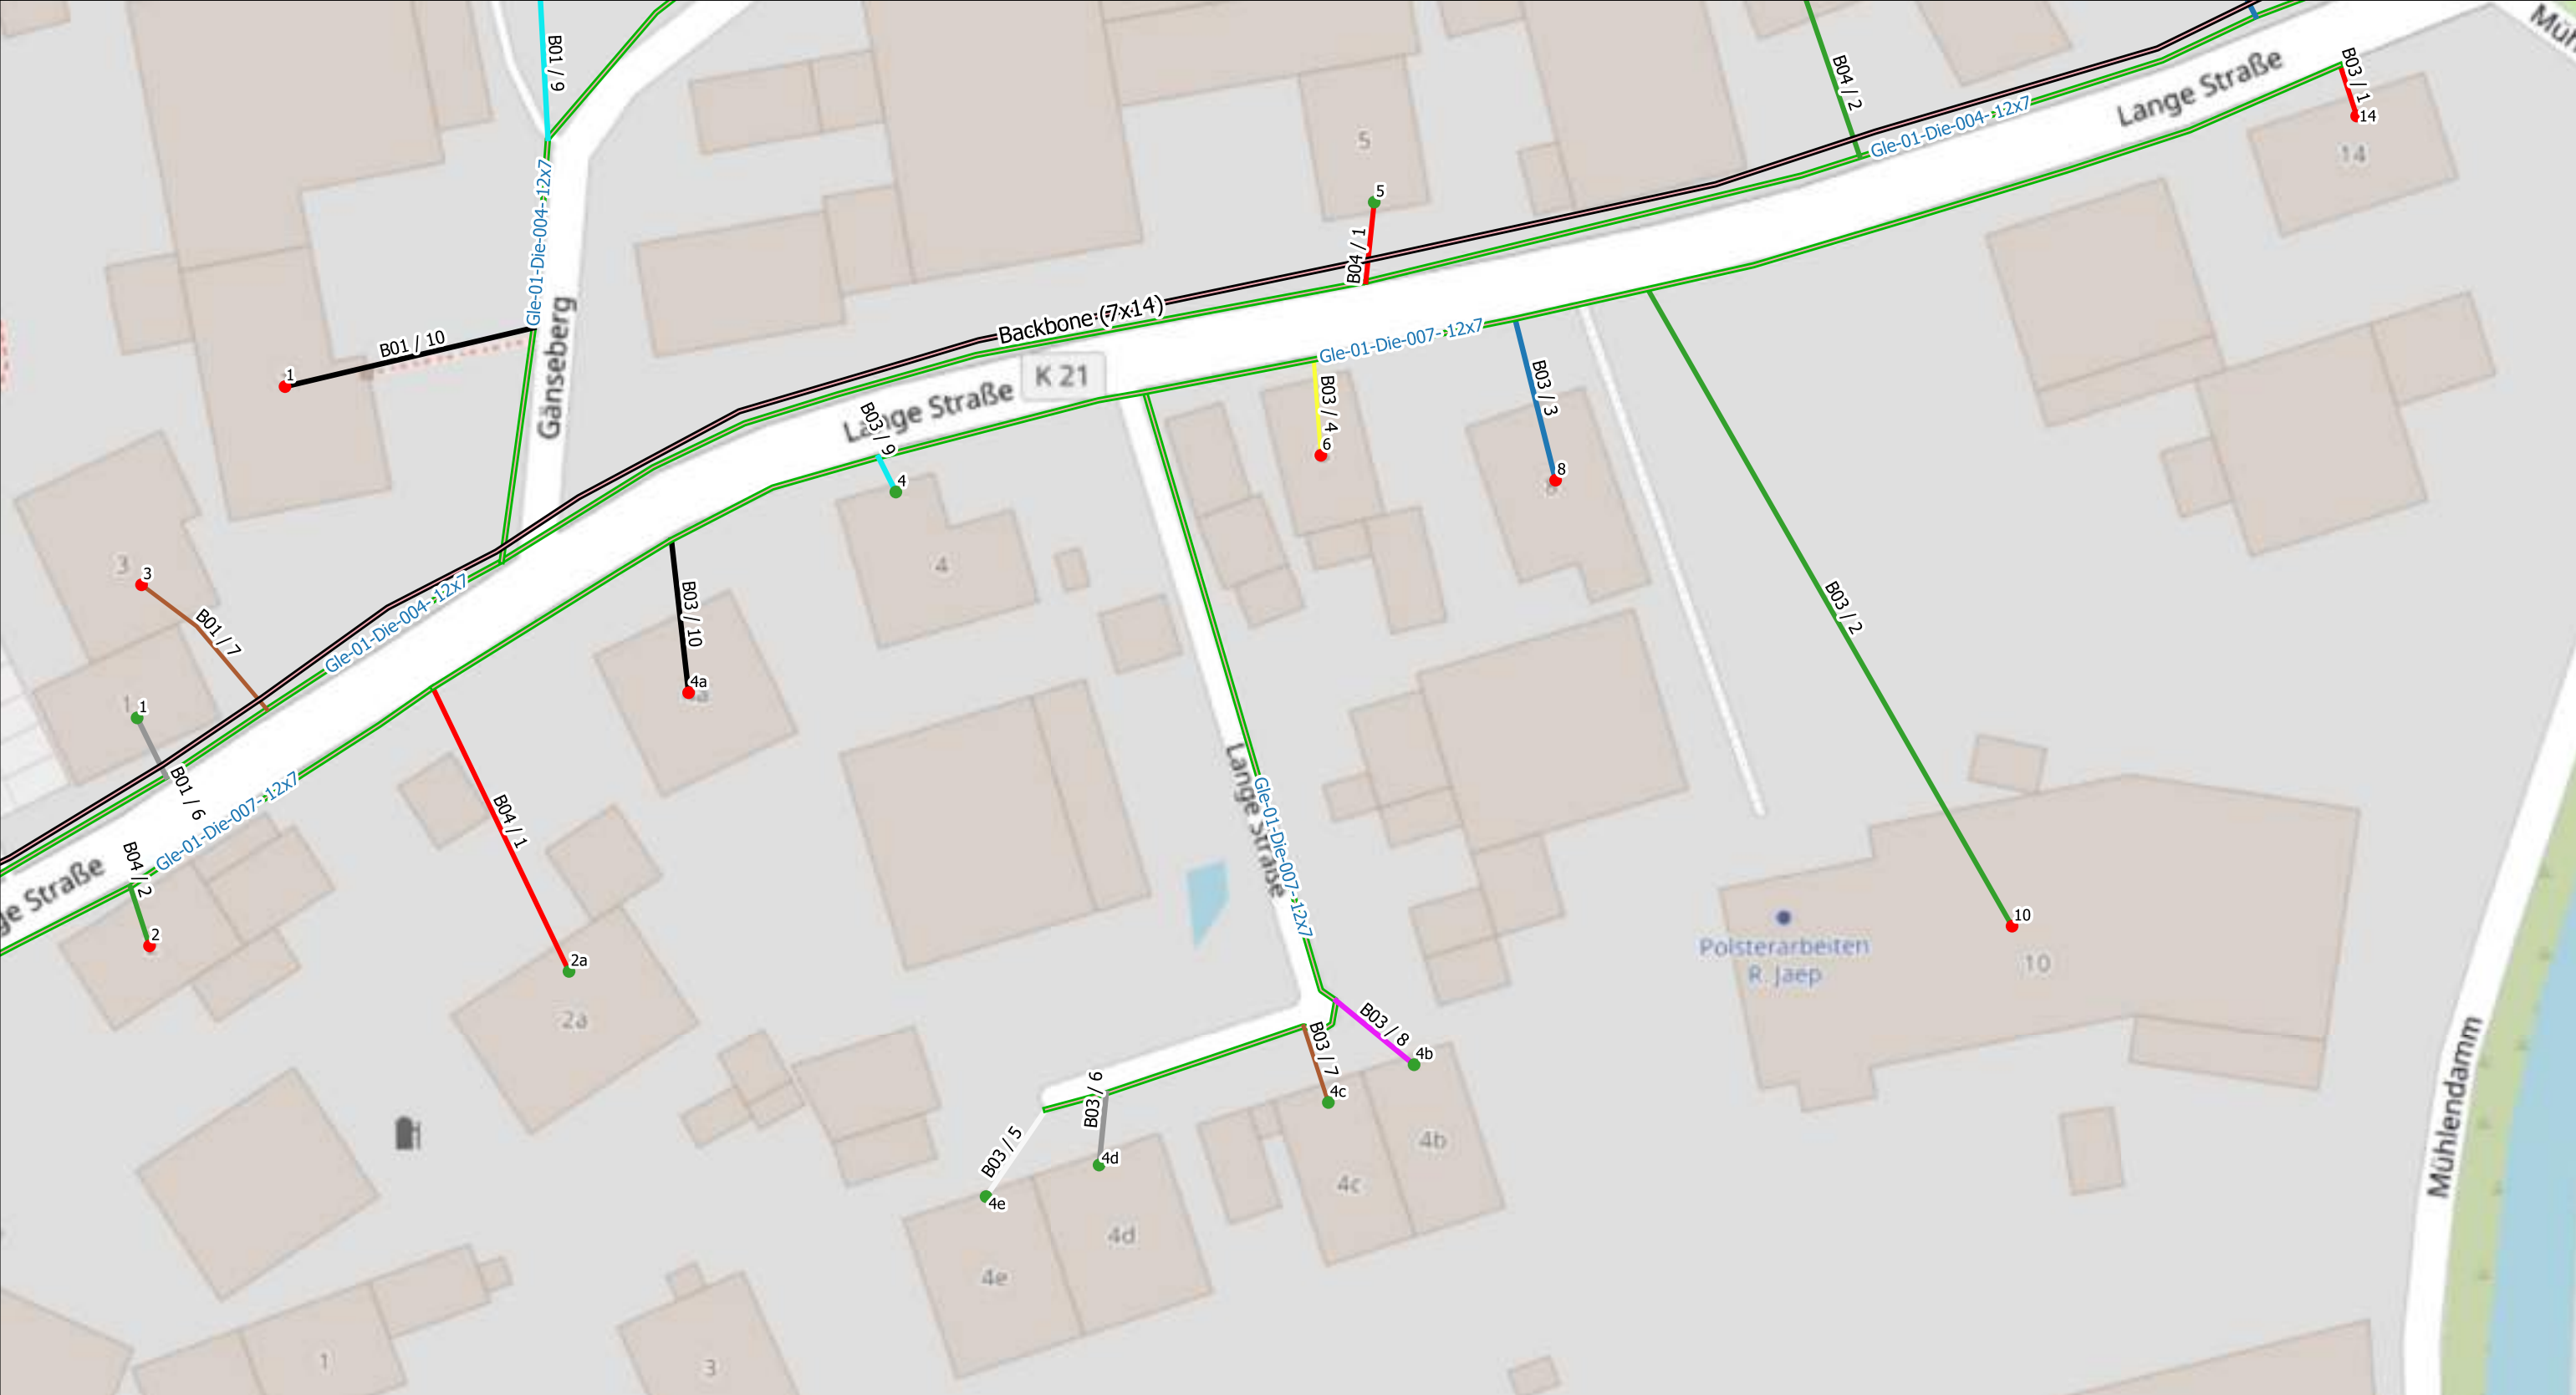


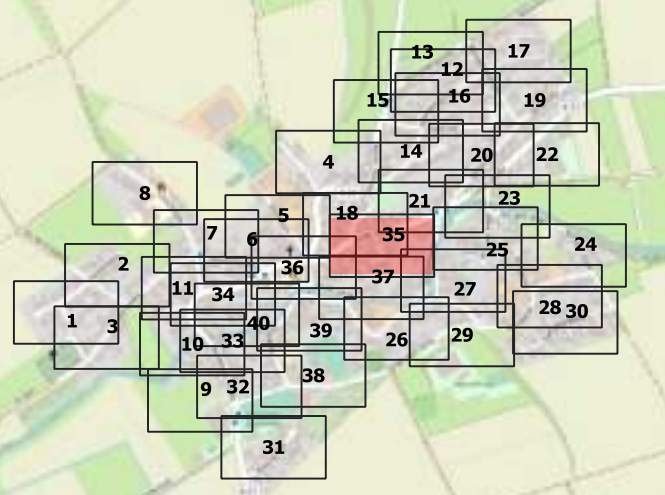
Legende:  MFG  1(Active)  2(Passive)  1(48)  2(96)  Rohrverband(12x7/4)  Backbone(7x14/10) 	Scale 1:500	Ausführungsplan	Diemanden, Gleichen	AG=GNC/Geotel AN=JU-BEtonbau
		Date	Name	Trassenlänge= 8517m
	Gezeichnet	11.09.2023		
	Bearbeitet			Plan/Zeichnungsnummer:5/40
	Geprüft			

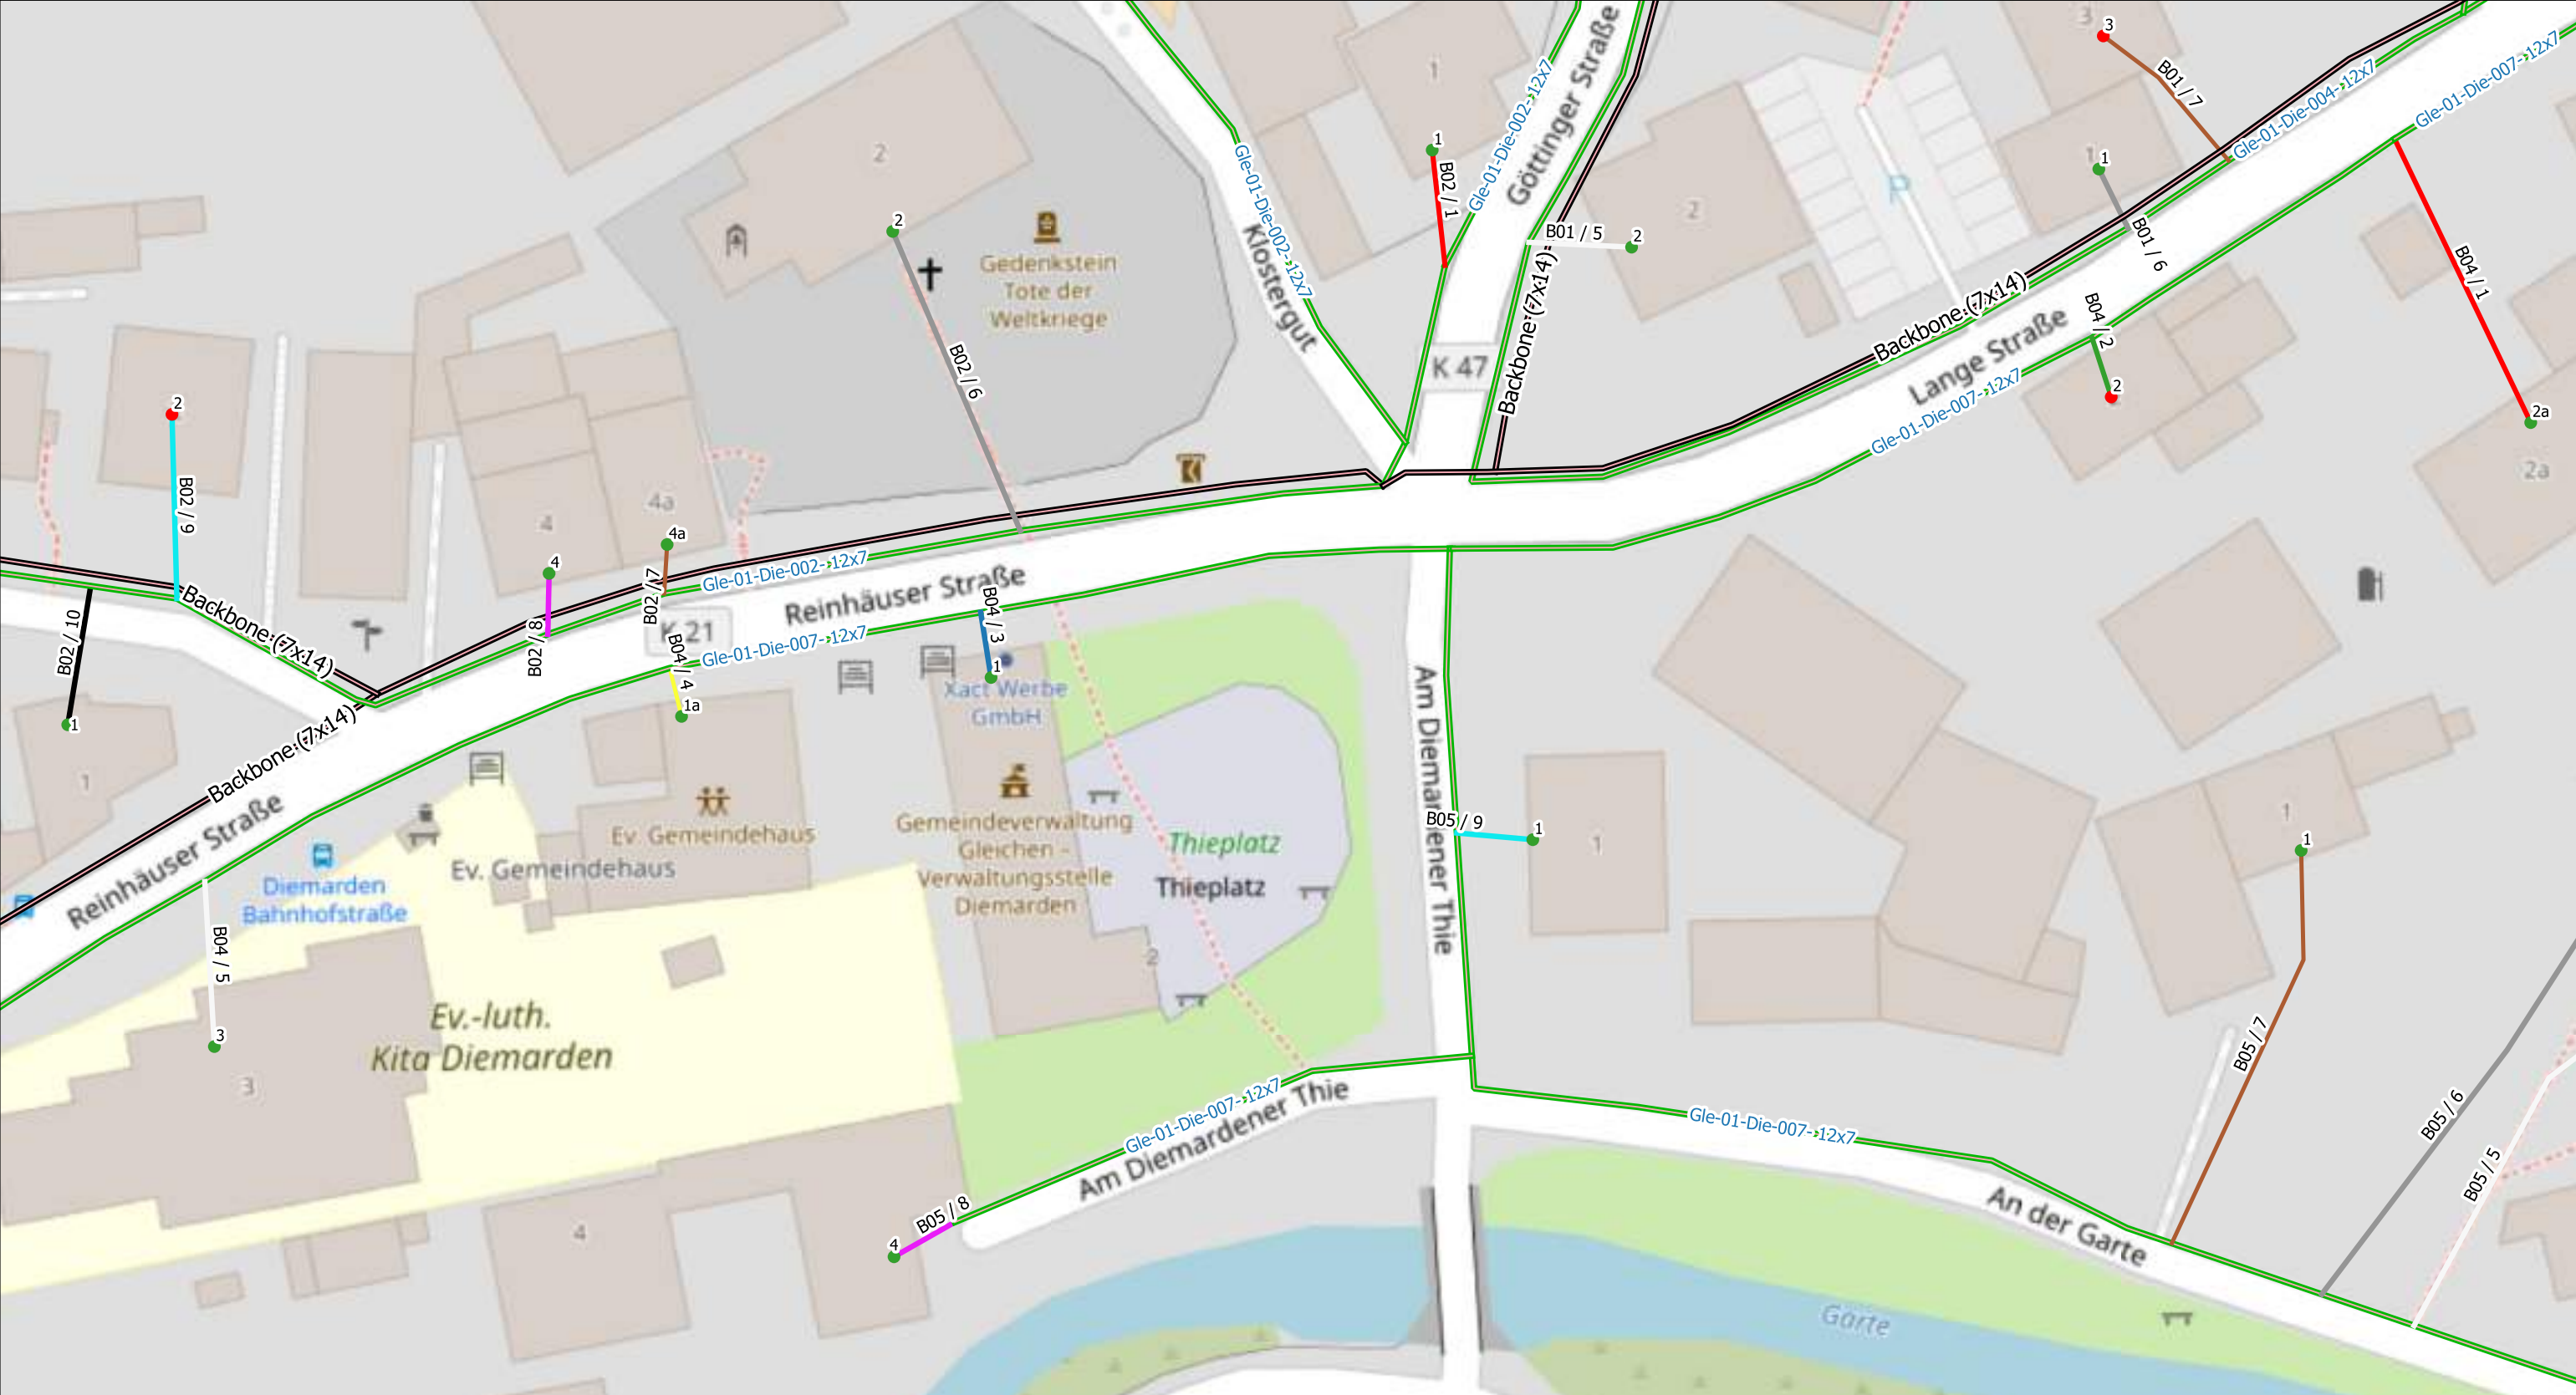


Legende: MFG Liegenschaften: 1(Active) 2(Passive) NVT: 1(48) 2(96) Rohrverband(12x7/4) Backbone(7x14/10)

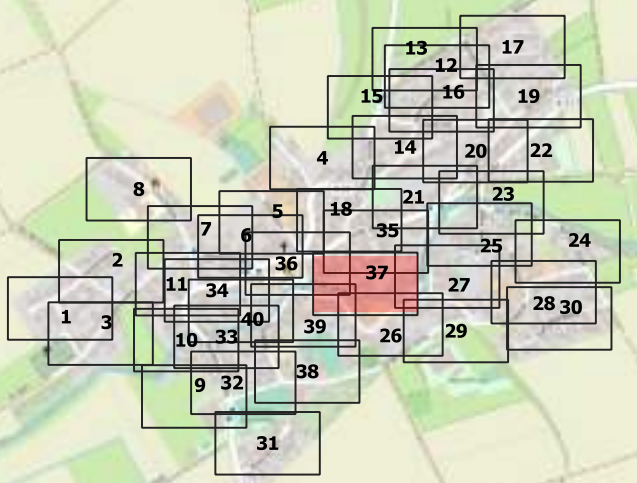

Legende:  MFG  1(Active)  2(Passive)  1(48)  2(96)  Rohrverband(12x7/4)  Backbone(7x14/10) NVT: 	Scale 1:500	Ausführungsplan	Diemanden, Gleichen	AG=GNC/Geotel AN=JU-BEtonbau	
	Gezeichnet	Date	Name	Trassenlänge= 8517m	
	Bearbeitet	11.09.2023			
	Geprüft				Plan/Zeichnungsnummer:5/40
					Achtung! Änderungen sind mit der Bauleitung abzusprechen

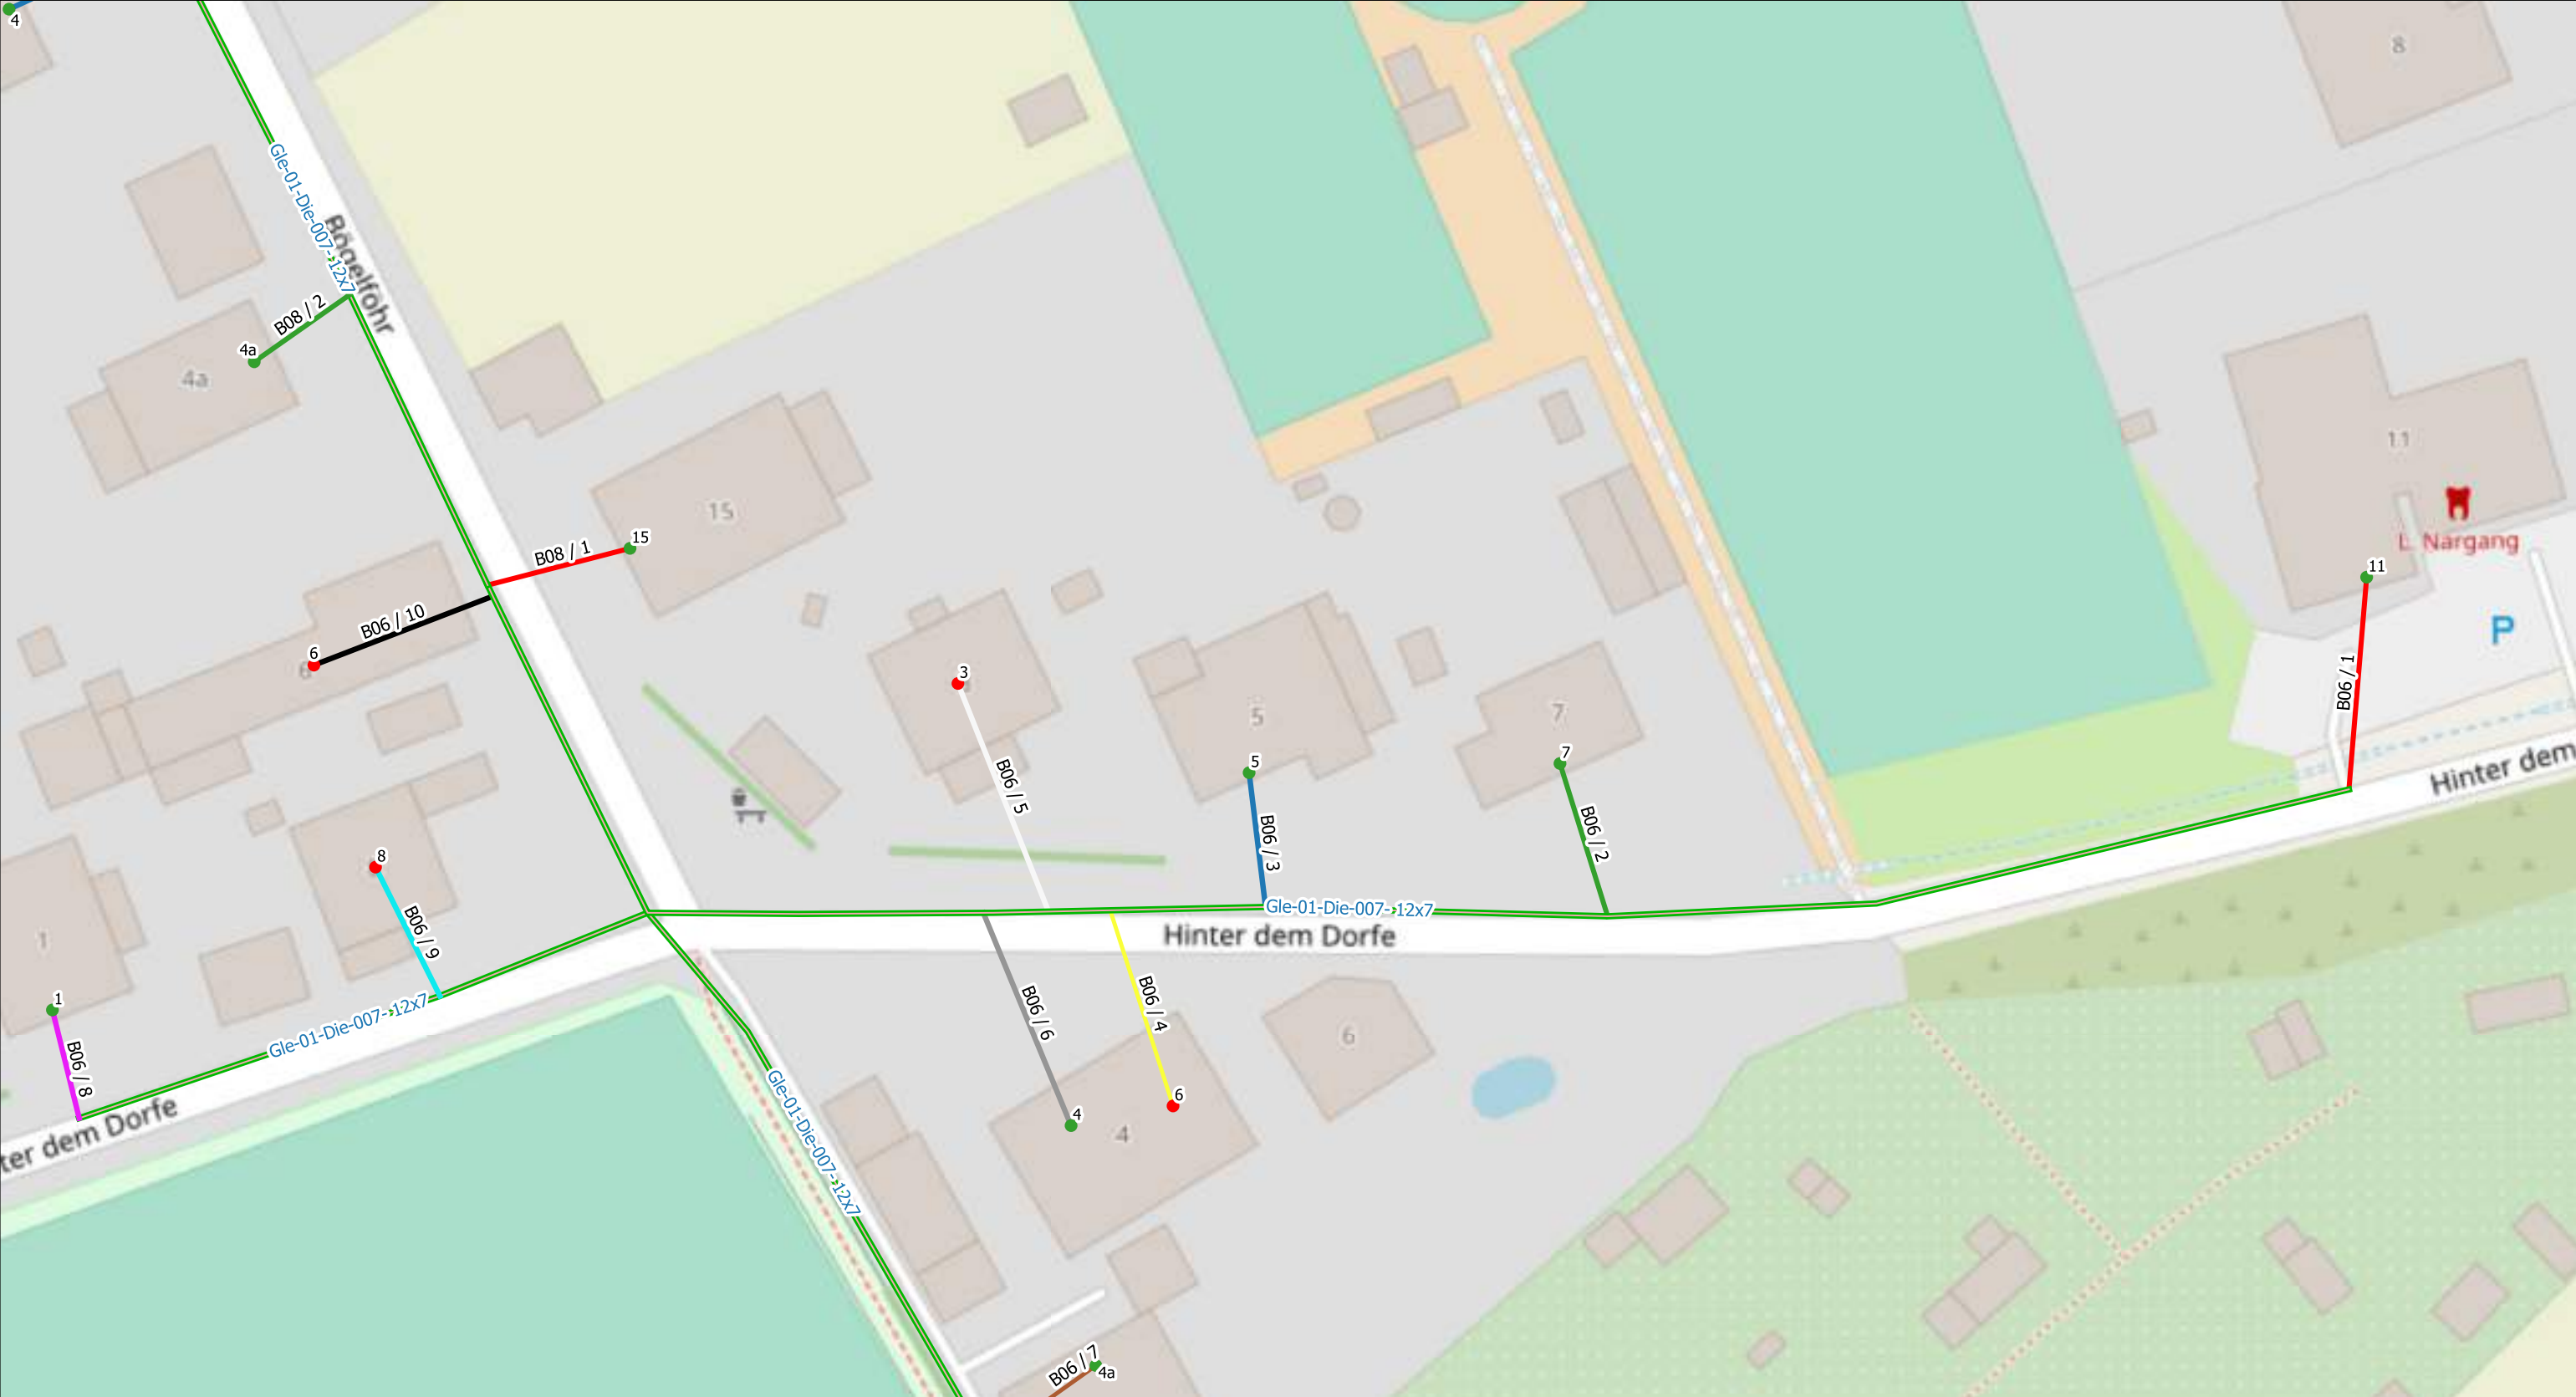

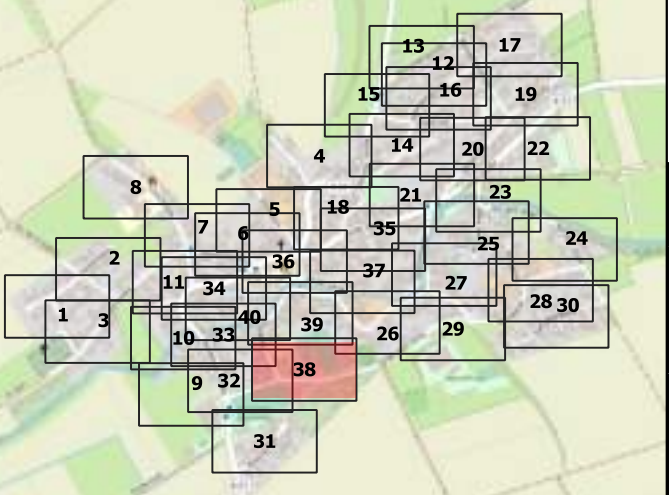Legende:  MFG  1(Active)  2(Passive)  1(48)  2(96)  Rohrverband(12x7/4)  Backbone(7x14/10) NVT: 	Scale 1:500	Ausführungsplan	Diemanden, Gleichen	AG=GNC/Geotel AN=JU-BEtonbau
	Gezeichnet	Date	Name	Trassenlänge= 8517m
	Bearbeitet	11.09.2023		
	Geprüft			Plan/Zeichnungsnummer:5/40
				Achtung! Änderungen sind mit der Bauleitung abzusprechen

