


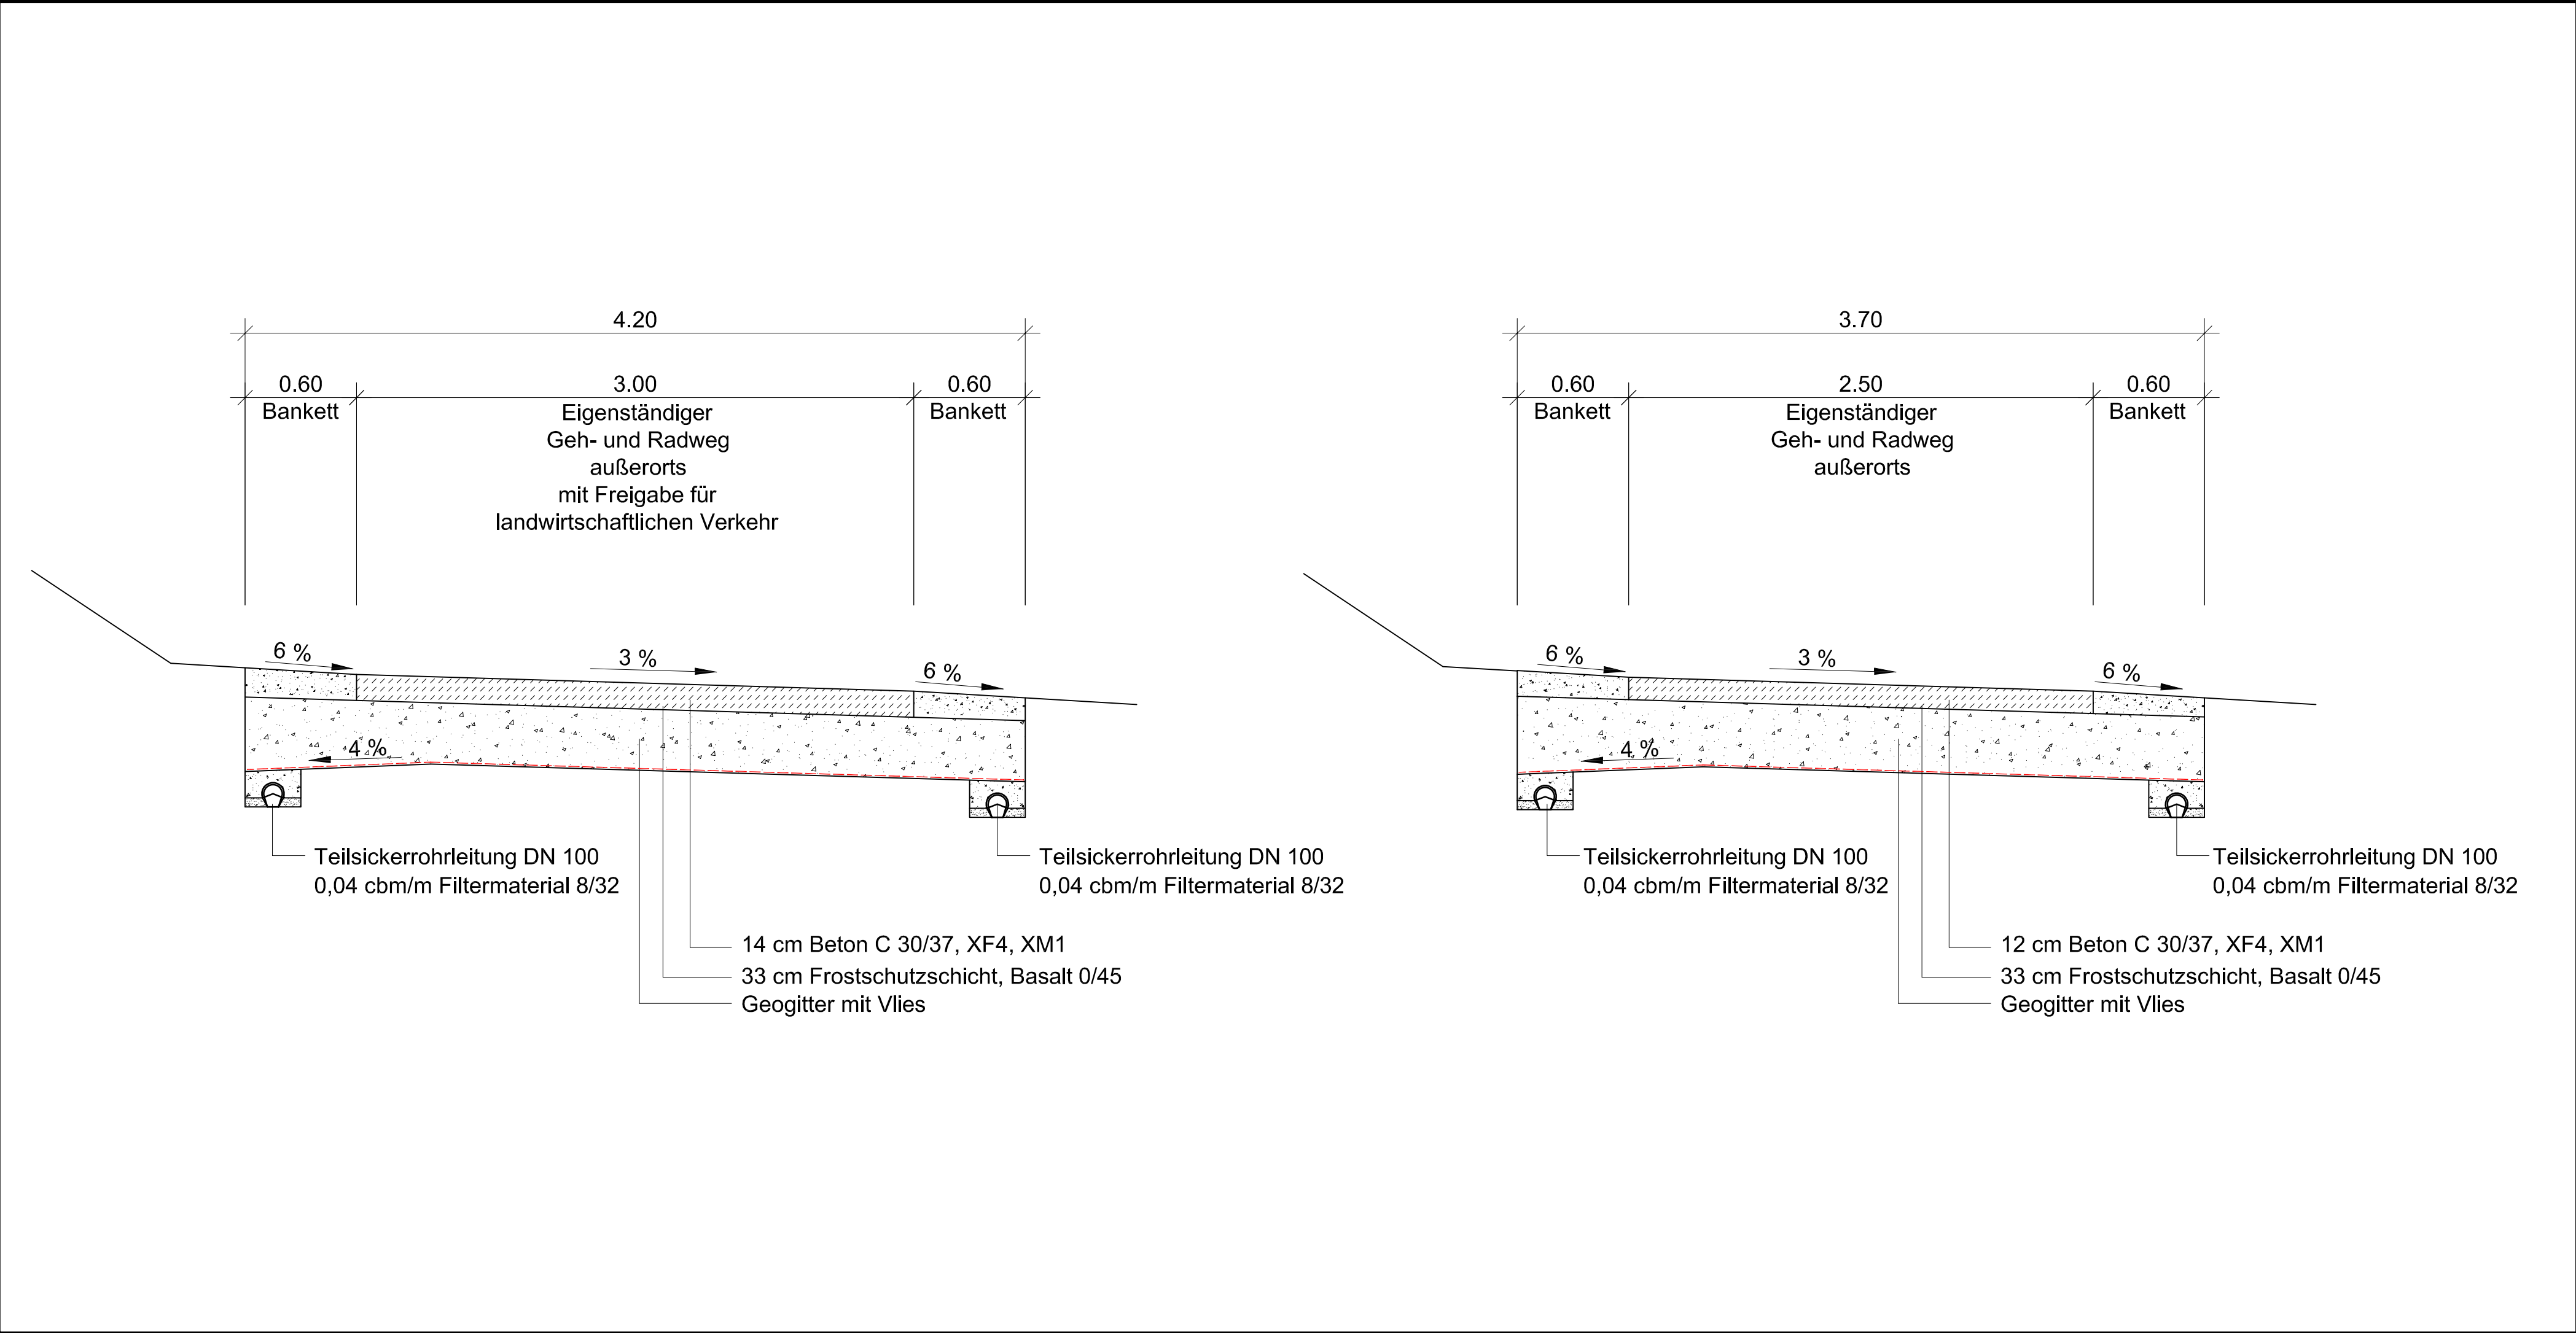

HOLLENBACH

Ingenieurgesellschaft für Bauwesen mbH

Beratung ■ Planung ■ Bauleitung

Am Menzelberg 5 Telefon: (0551) 2 11 15 URL: <http://www.Hollenbach-Bauwesen.de>
37077 Göttingen Telefax: (0551) 2 16 15 Email: Service@Hollenbach-Bauwesen.de

Prüfvermerke

Projekt- Nr.

Nr.	Art der Änderung	Datum	Zeichen

ENTWURF

Bauherr / Antragsteller:



GÖTTINGEN
STADT, DIE WISSEN SCHAFFT



GLEICHEN

Unterlage: 14.1

Regelquerschnitte

Blatt-Nr. 1

Maßstab: 1:25

Ausbau eigenständiger Geh- und Radweg außerorts im Gartetal

aufgestellt:
Stadt Göttingen, Der Oberbürgermeister
FD Stadt- und Verkehrsplanung
Im Auftrage:

Göttingen

verfasst:
Hollenbach Ingenieurgesellschaft
für Bauwesen mbH

Göttingen